
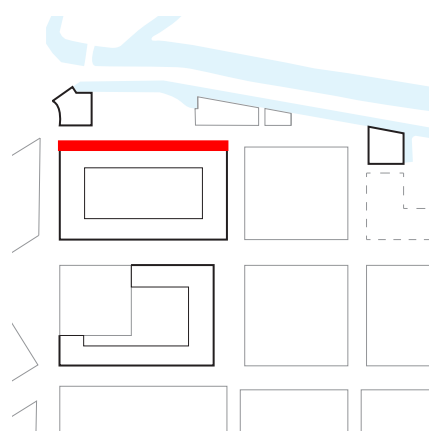


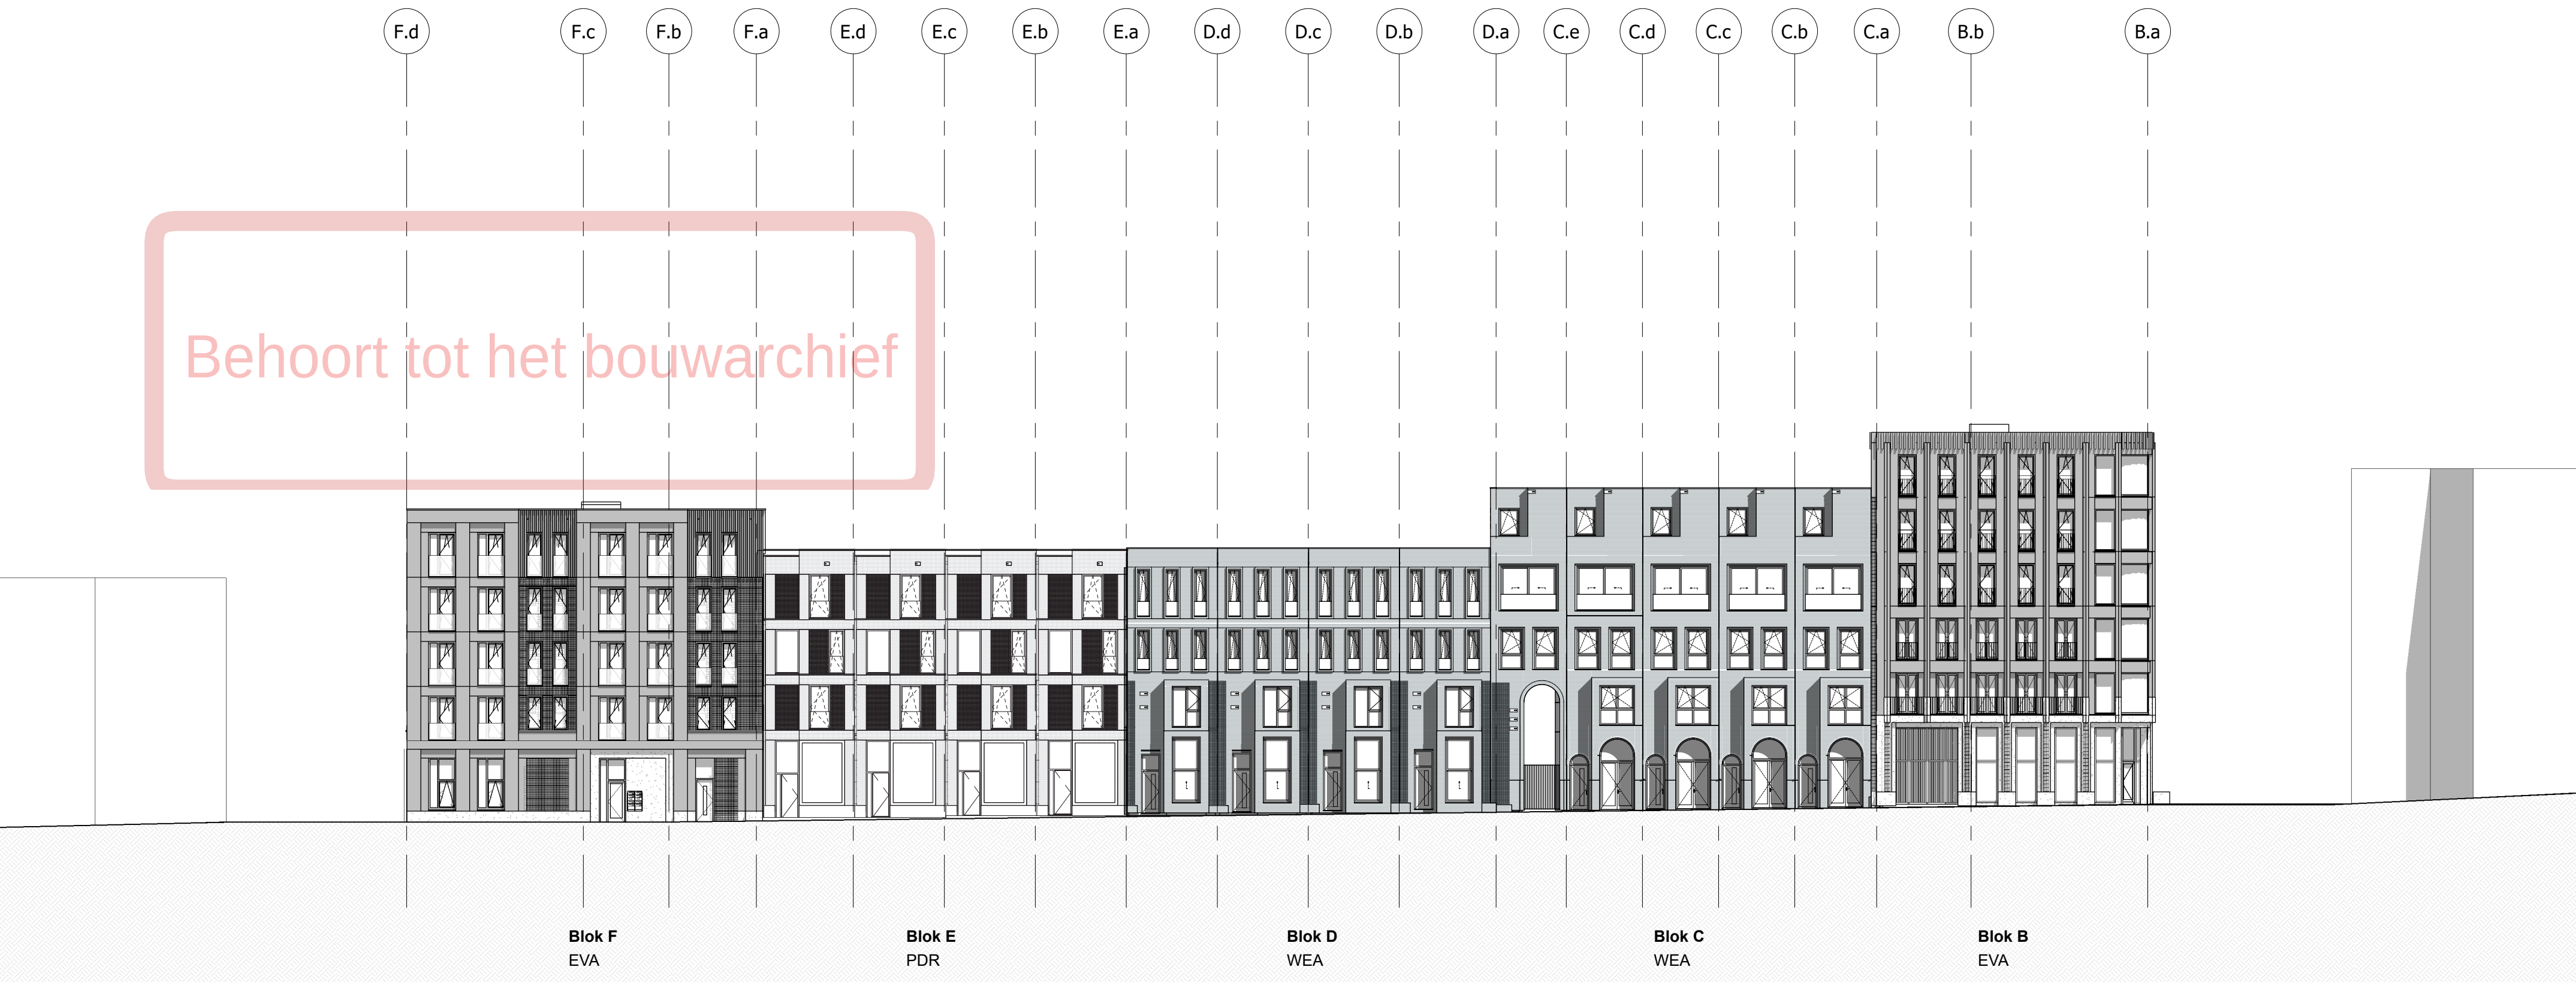

Project
New Roots 1e fase
Opdrachtgever
VORM

Fase
DO 2
Werk
2002-LCU

Onderwerp
Overzichtstekeningen
Gevels G13 exterieur
Noord (Laan van Moskou)

Datum
02-09-2022
Status
Definitief

Schaal
1:250
Formaat
A2

Gewijzigd
a.
b.
c.
d.

Tekening

G13-N




PAUL DE RUITER ARCHITECTS

EVA

WE
WE ARCHITECTEN

Behoort tot het bouwarchief

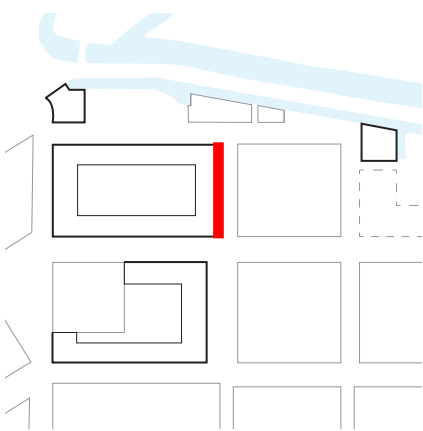

Project
New Roots 1e fase
Opdrachtgever
VORM

Fase
DO 2
Werk
2002-LCU

Onderwerp
Overzichtstekeningen
Gevels G13 exterieur
Oost (Skopjestraat)

Datum
02-09-2022
Status
Definitief

Schaal
1:250
Formaat
A2

Gewijzigd
a.
b.
c.
d.

Tekening


G13-O



PAUL DE RUITER ARCHITECTS

EVA

WE
WE ARCHITECTEN

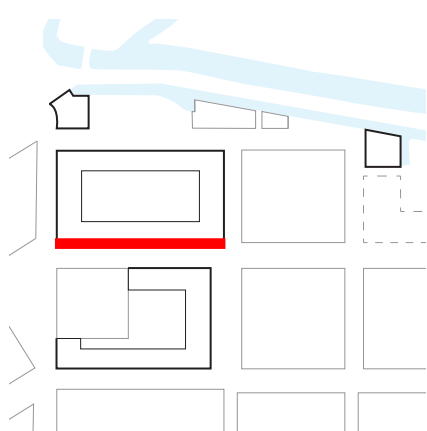

Project
New Roots 1e fase
Opdrachtgever
VORM

Fase
DO 2
Werk
2002-LCU

Onderwerp
Overzichtstekeningen
Gevels G13 exterieur
Zuid (Belgradostraat)

Datum
02-09-2022

Status
Definitief

Schaal
1:250
Formaat
A2

Gewijzigd
a.
b.
c.
d.

Tekening



G13-Z



PAUL DE RUITER ARCHITECTS

EVA

WE
WE ARCHITECTEN

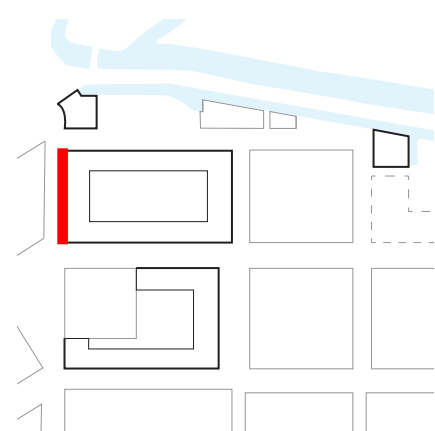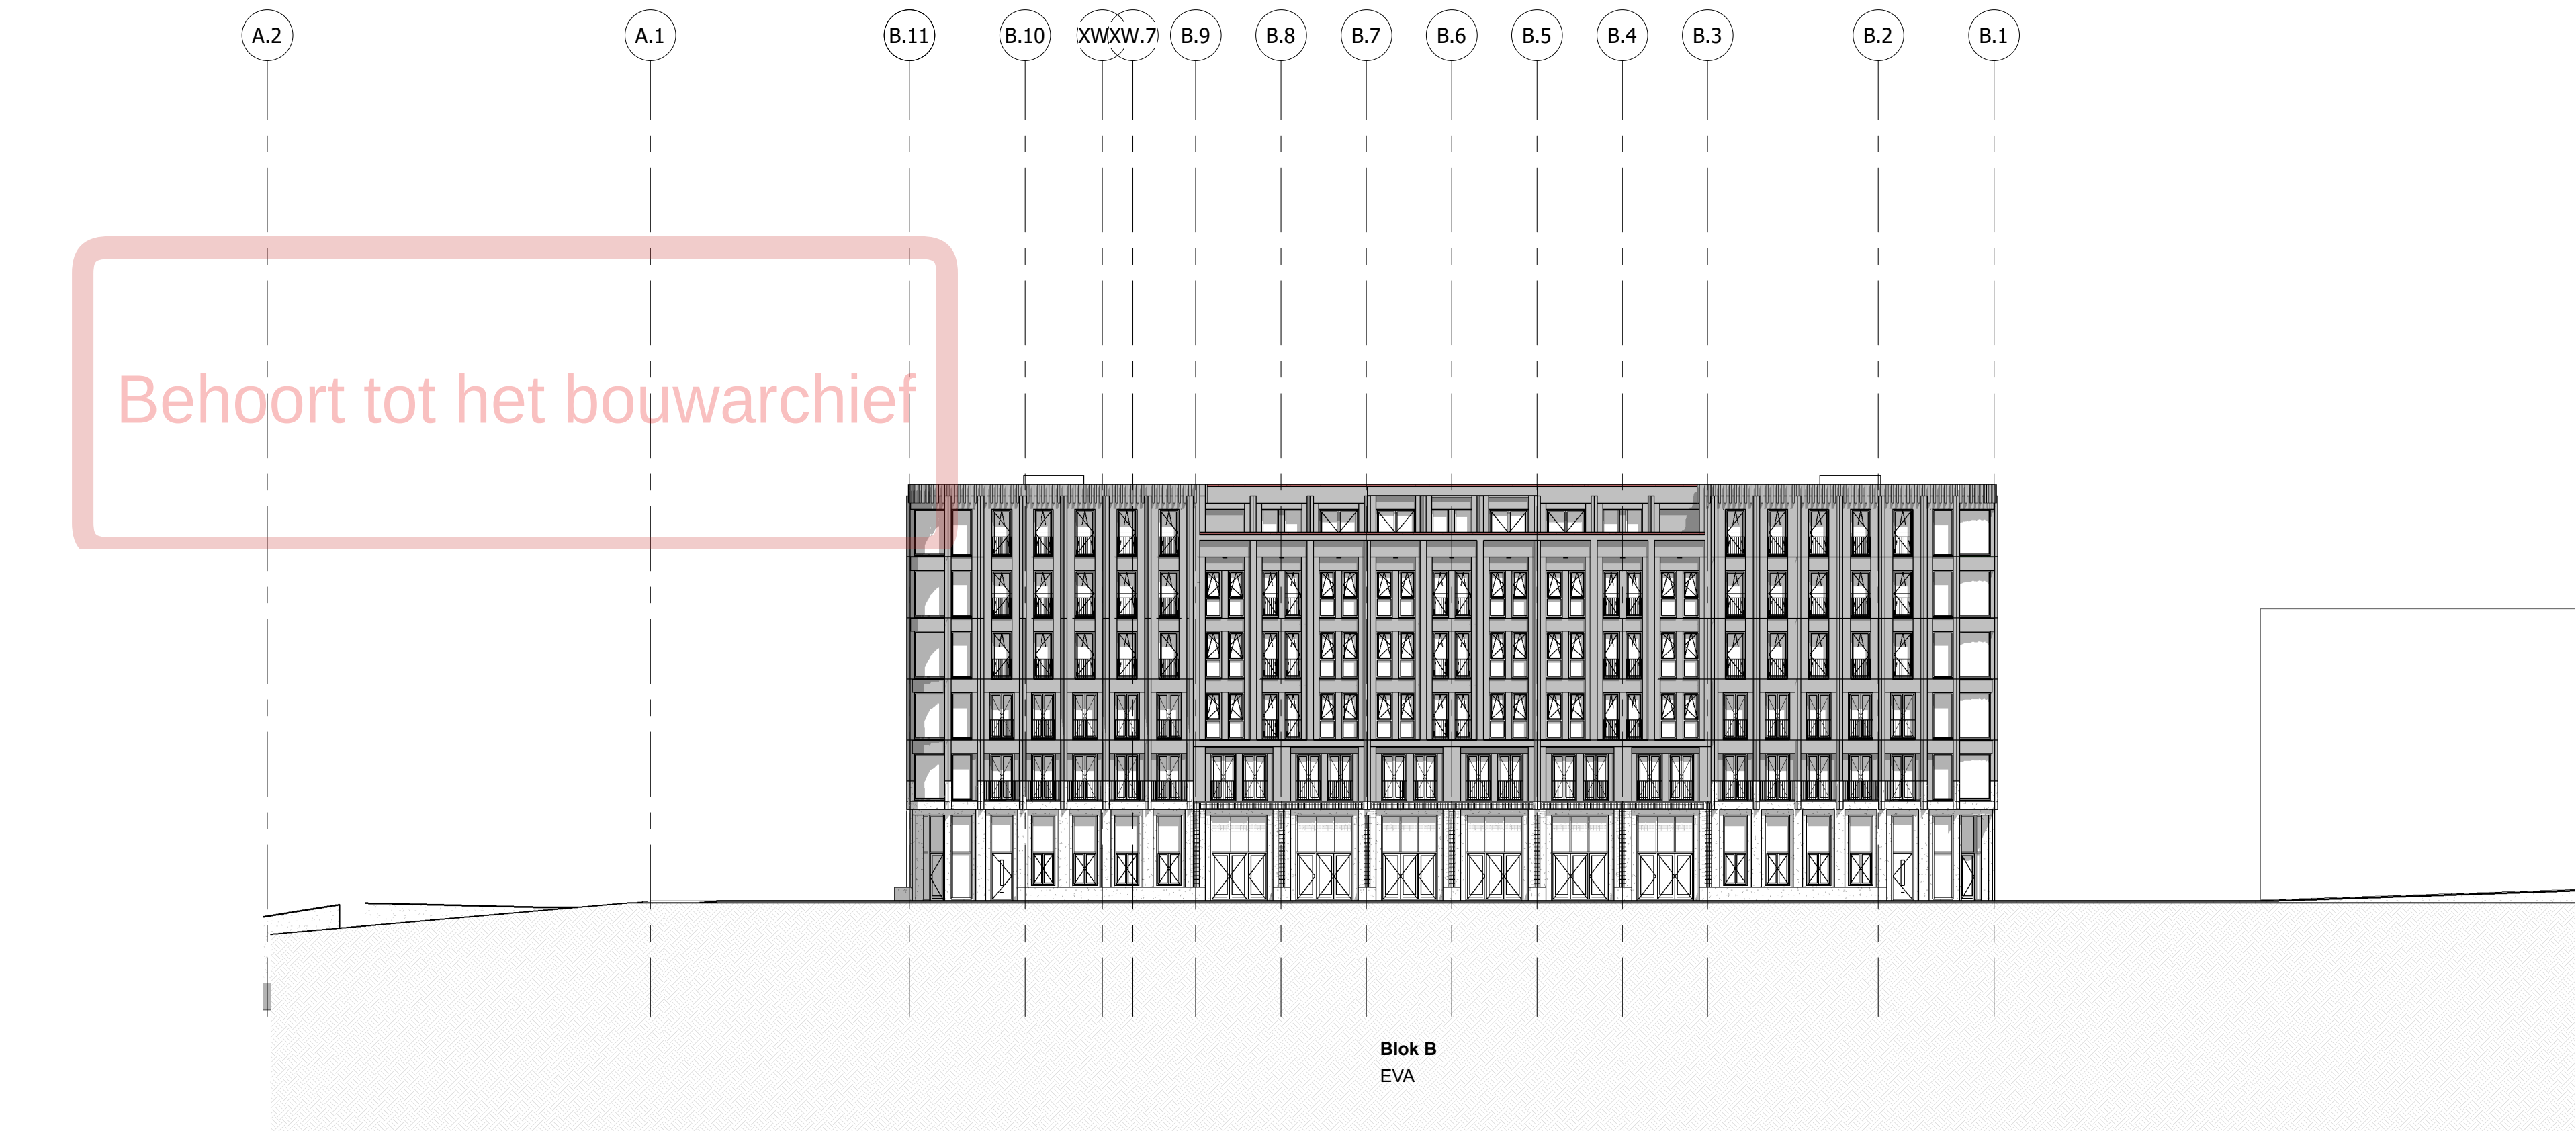

Project
New Roots 1e fase
Opdrachtgever
VORM

Fase
DO 2
Werk
2002-LCU

Onderwerp
Overzichtstekeningen
Gevels G13 exterieur
West (Zagrebstraat)

Datum
02-09-2022

Status
Definitief

Schaal
1:250
Formaat
A2

Gewijzigd
a.
b.
c.
d.

Tekening


G13-W



PAUL DE RUITER ARCHITECTS

EVA

WE
WE ARCHITECTEN

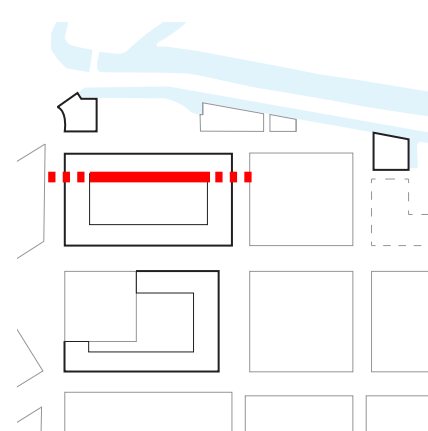

Project
New Roots 1e fase
Opdrachtgever
VORM

Fase
DO 2
Werk
2002-LCU

Onderwerp
Overzichtstekeningen
Gevels G13 binnenhof
Noord

Datum
02-09-2022
Status
Definitief

Schaal
1:250
Formaat
A2

Gewijzigd
a.
b.
c.
d.

Tekening

Wilg-N




PAUL DE RUITER ARCHITECTS

EVA

WE
WE ARCHITECTEN


Behoort tot het bouwarchief

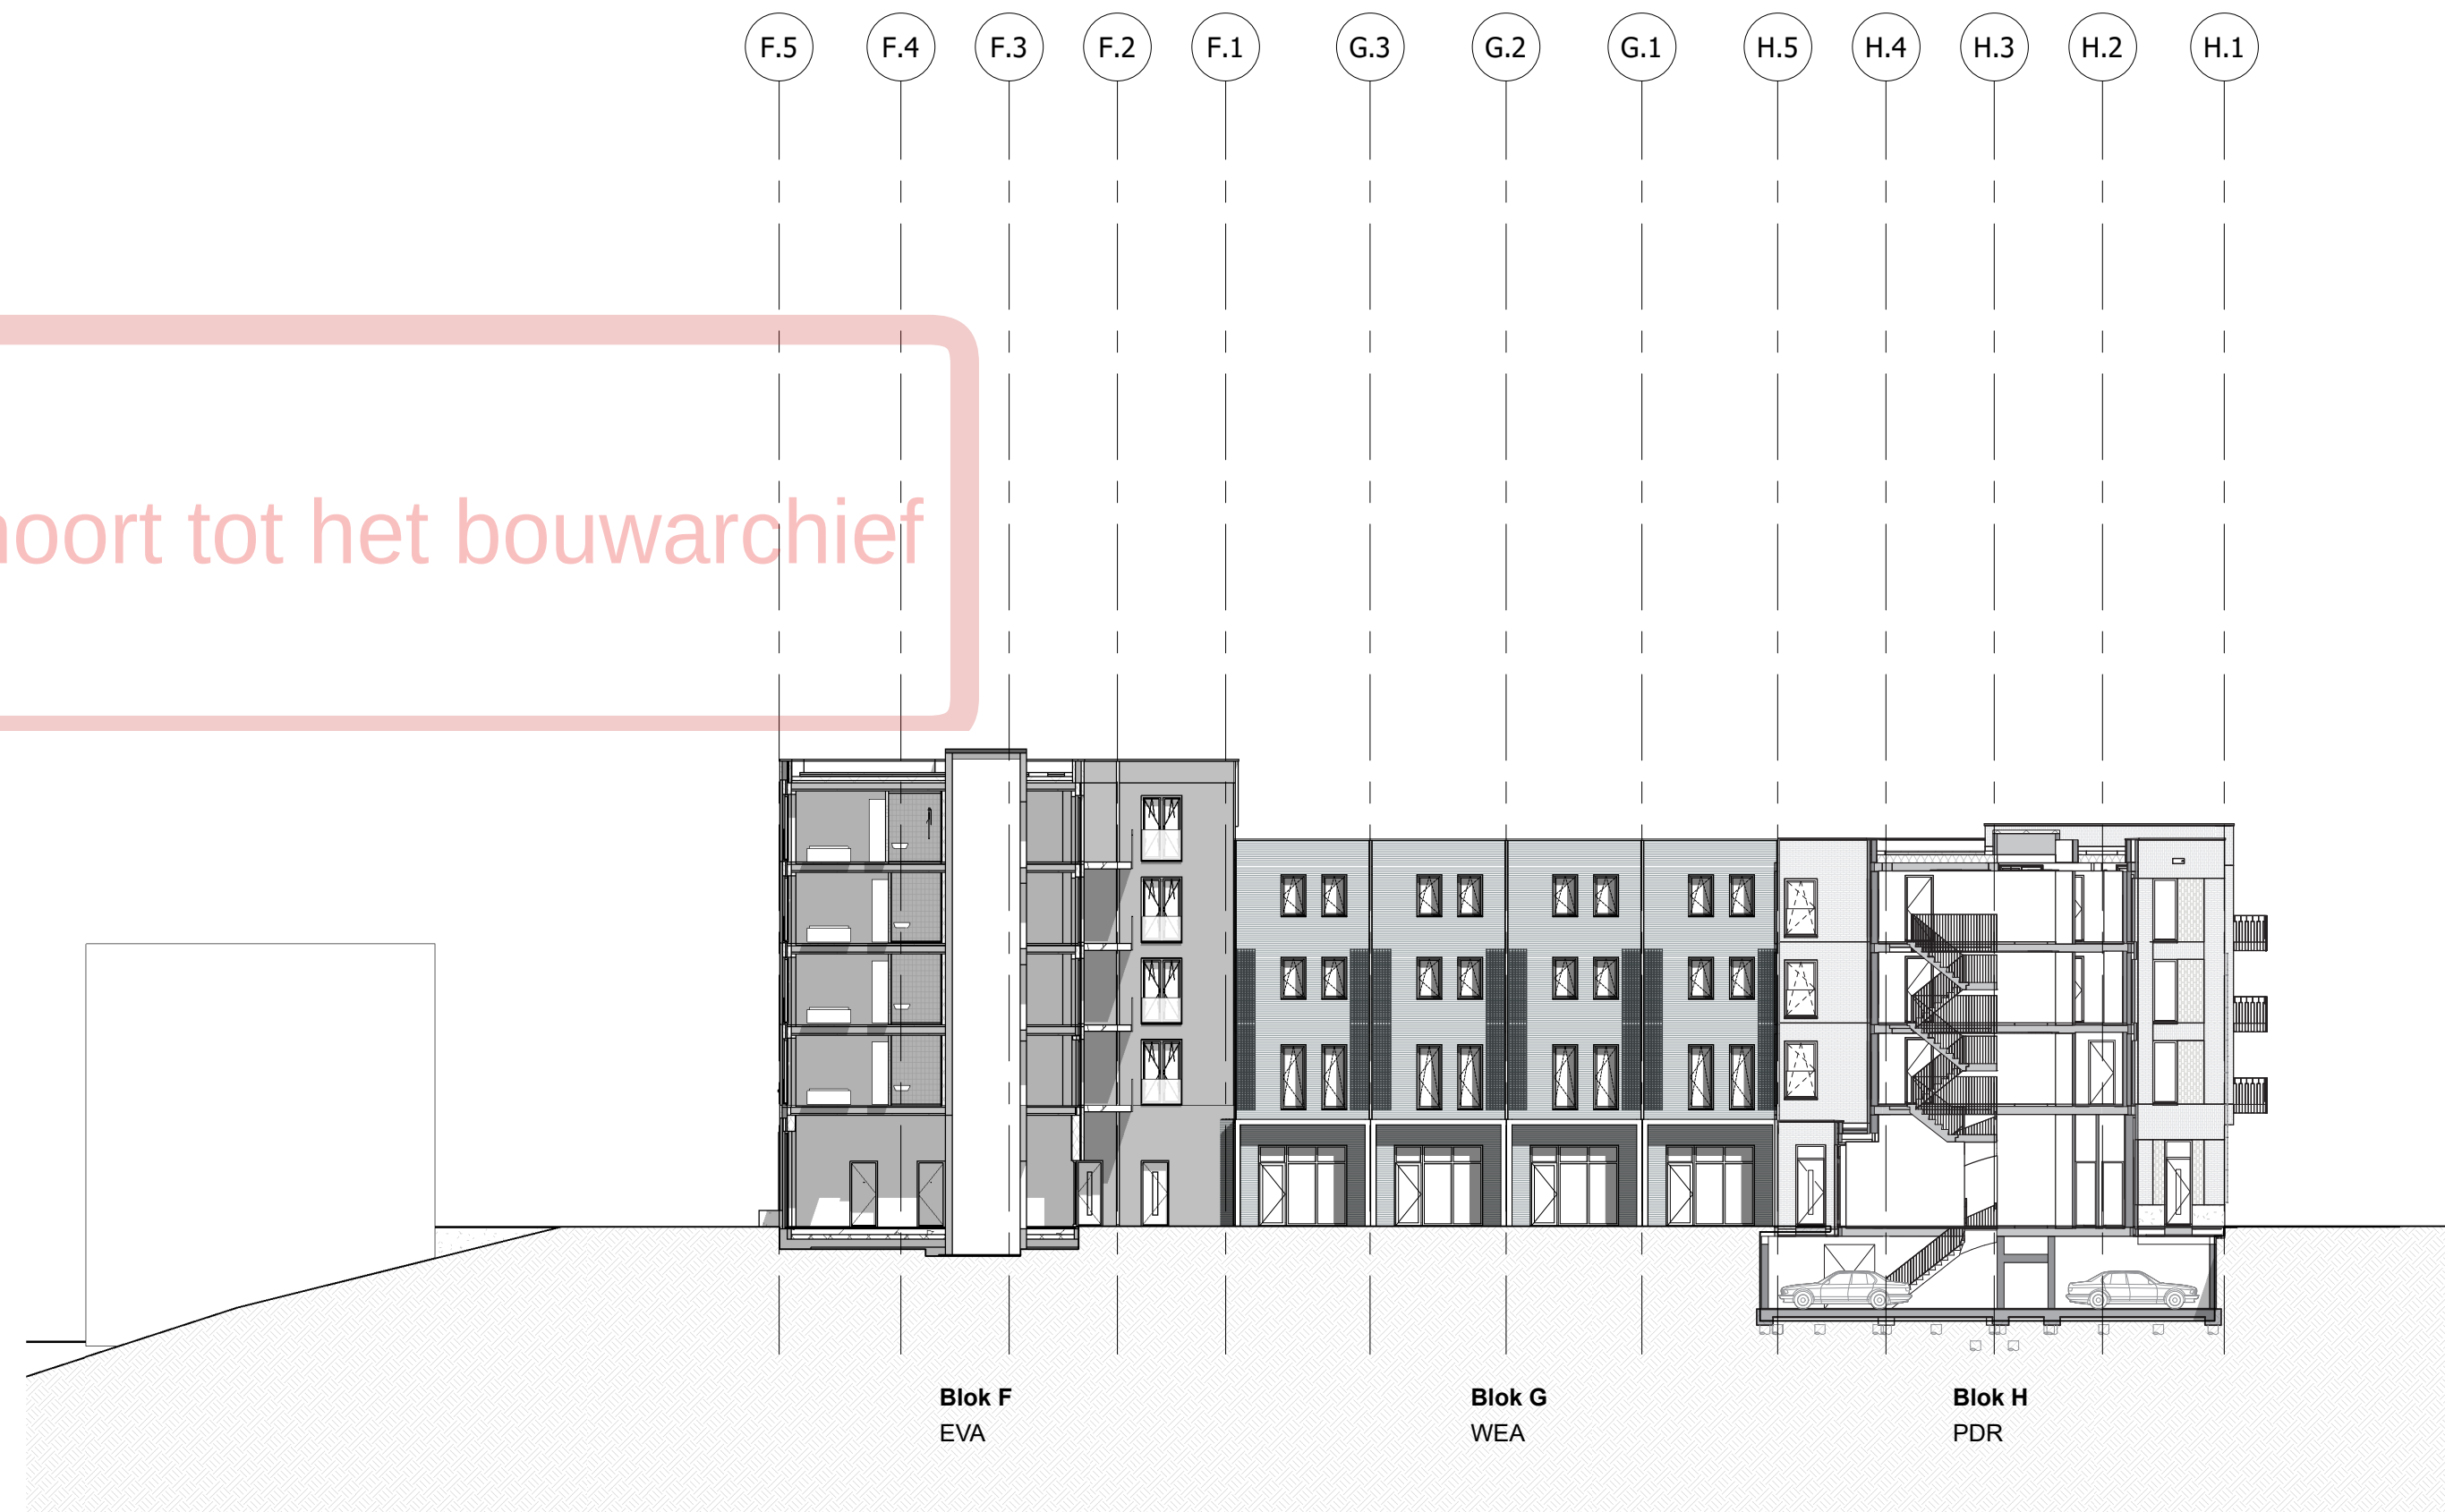

Blok F
EVA

Blok G
WEA

Blok H
PDR

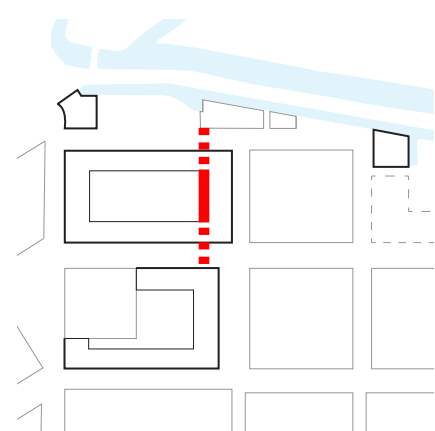

Project
New Roots 1e fase
Opdrachtgever
VORM

Fase
DO 2
Werk
2002-LCU

Onderwerp
Overzichtstekeningen
Gevels G13 binnenhof
Oost

Datum
02-09-2022

Status
Definitief

Schaal
1:250
Formaat
A2

Gewijzigd
a.
b.
c.
d.

Tekening

Wilg-O




PAUL DE RUITER ARCHITECTS

EVA

WE
WE ARCHITECTEN

Behoort tot het bouwarchief

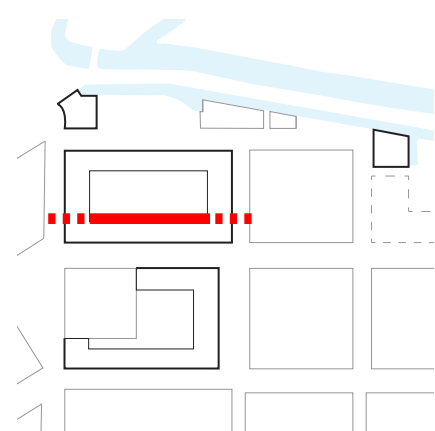

Project
New Roots 1e fase
Opdrachtgever
VORM

Fase
DO 2
Werk
2002-LCU

Onderwerp
Overzichtstekeningen
Gevels G13 binnenhof
Zuid

Datum
02-09-2022

Status
Definitief

Schaal
1:250
Formaat
A2

Gewijzigd
a.
b.
c.
d.

Tekening

Wilg-Z





PAUL DE RUITER ARCHITECTS

EVA

WE
WE ARCHITECTEN

Behoort tot het bouwarchief

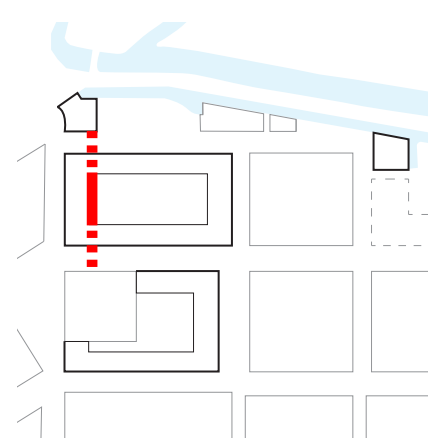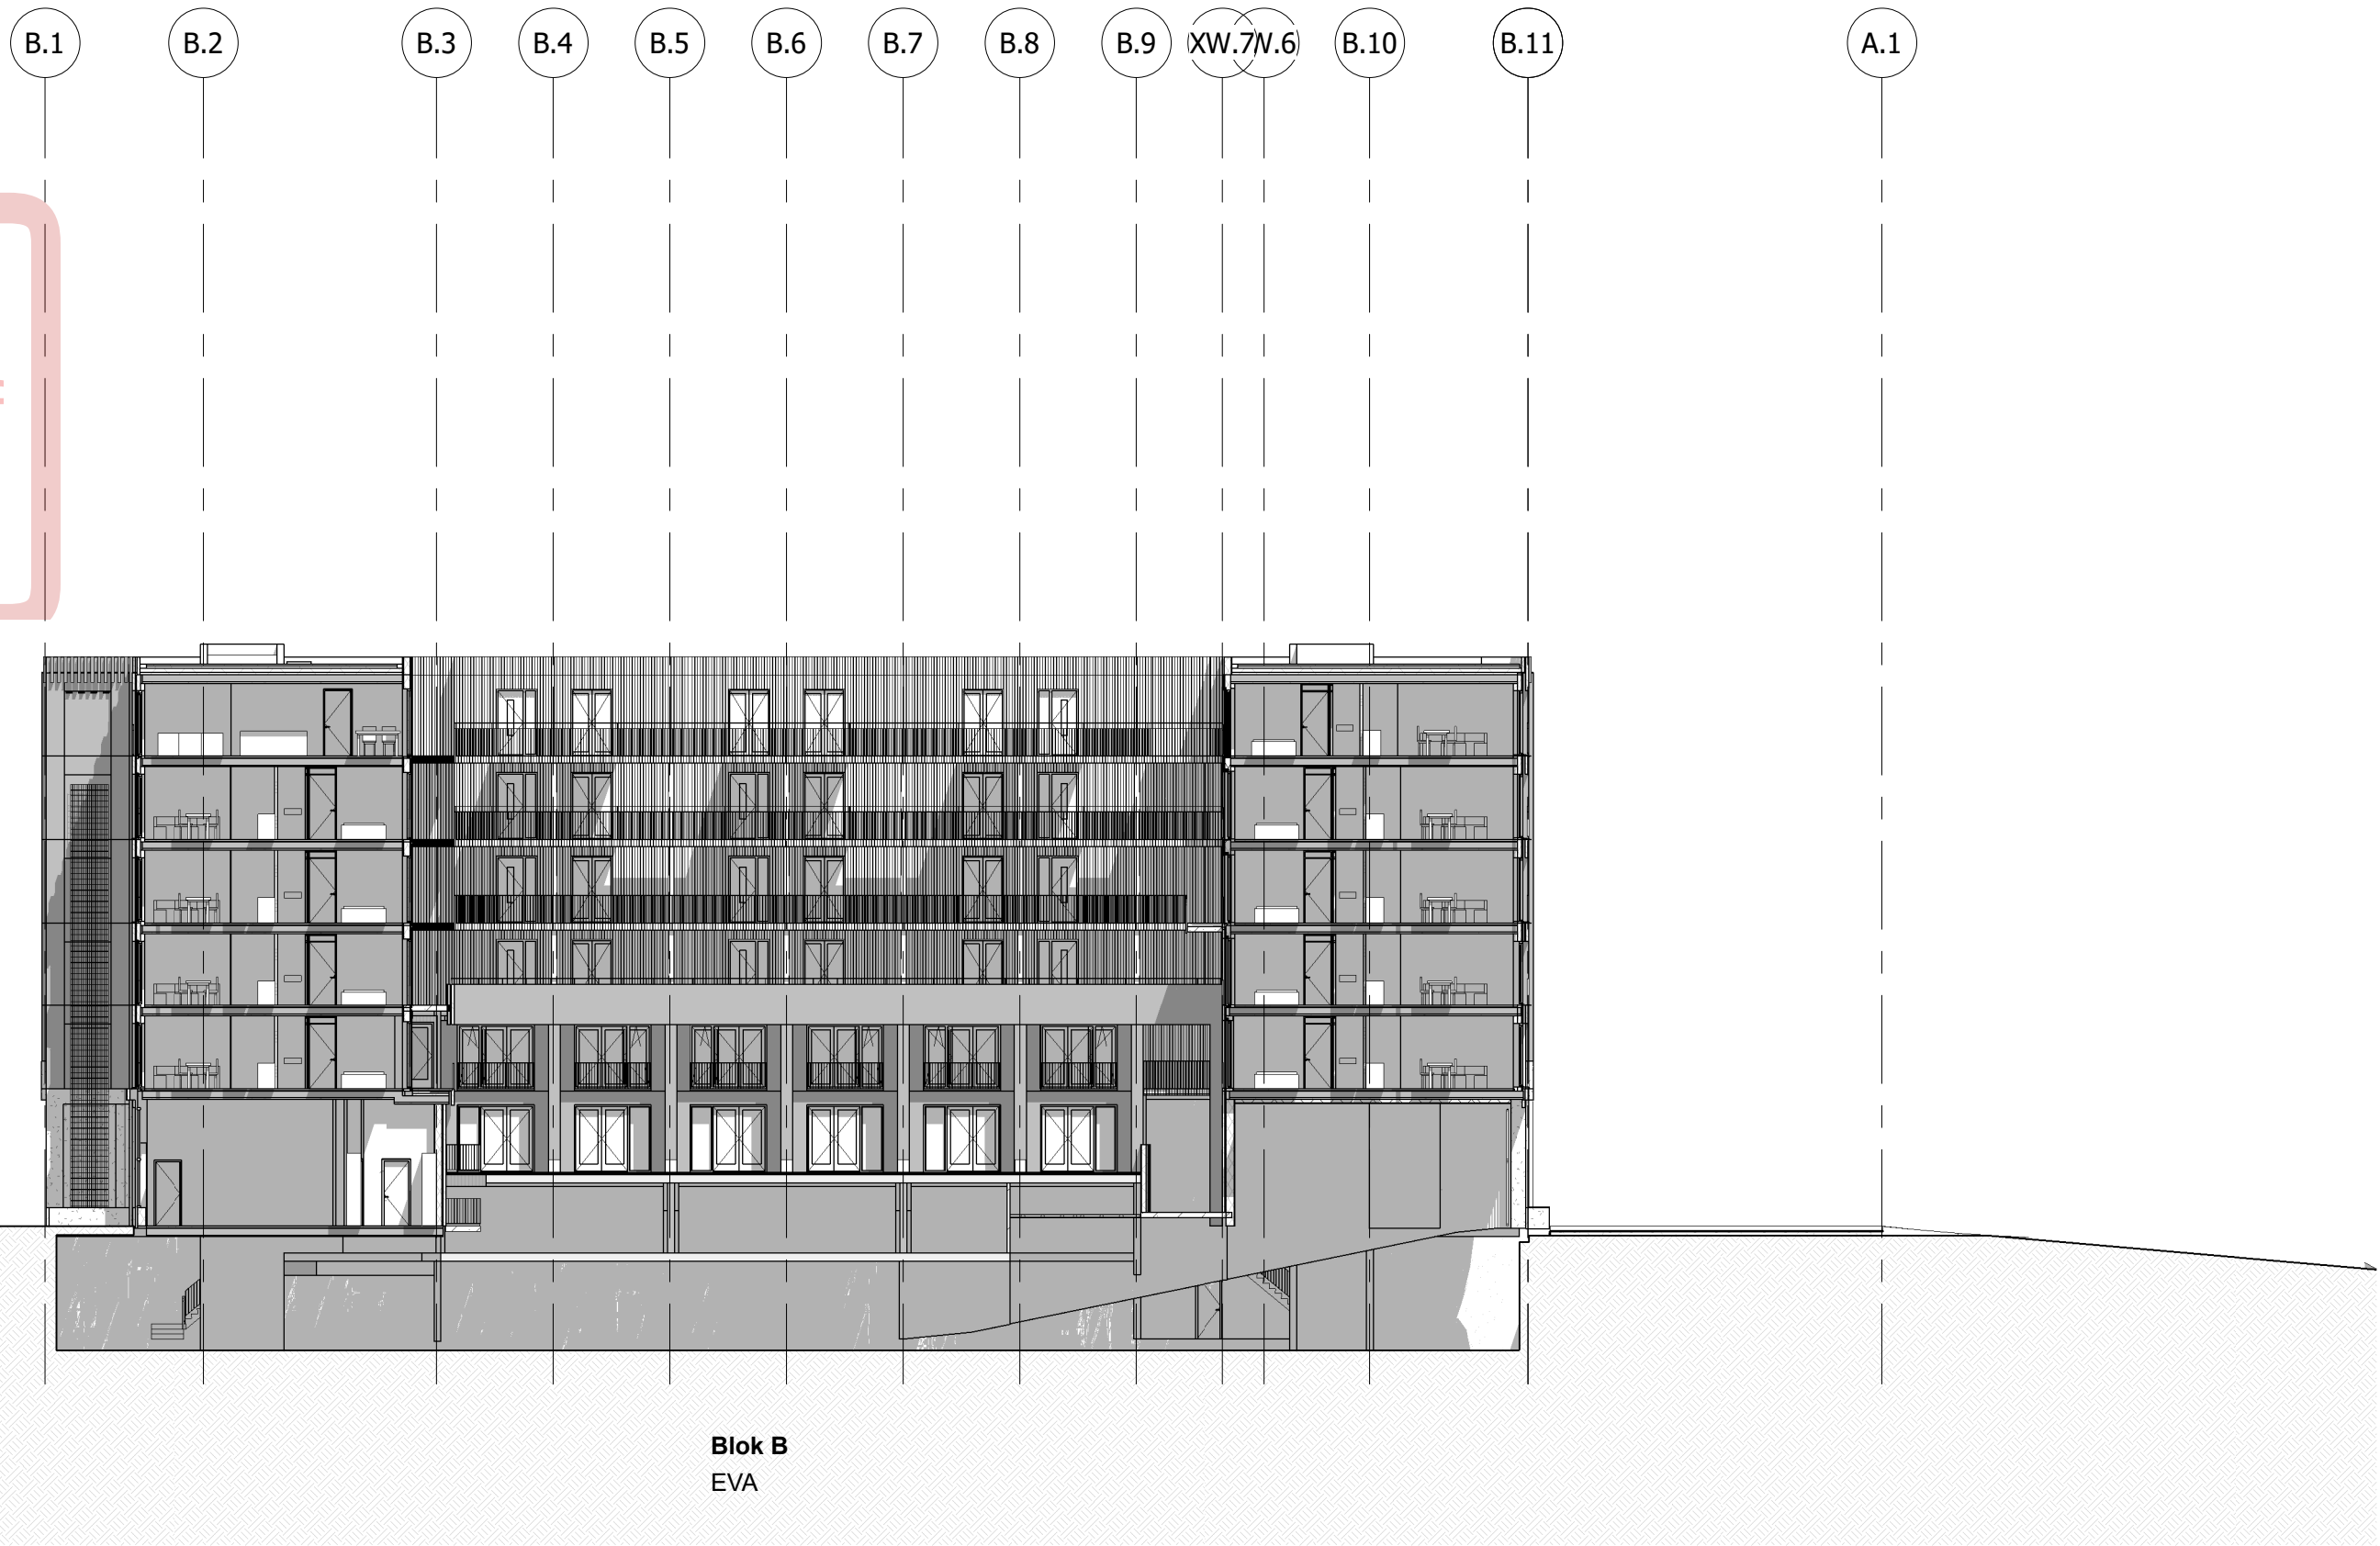

Project
New Roots 1e fase
Opdrachtgever
VORM

Fase
DO 2
Werk
2002-LCU

Onderwerp
Overzichtstekeningen
Gevels G13 binnenhof
West

Datum
02-09-2022
Status
Definitief

Schaal
1:250
Formaat
A2

Gewijzigd
a.
b.
c.
d.

Tekening

Wilg-W



PAUL DE RUITER ARCHITECTS

EVA

WE
WE ARCHITECTEN