


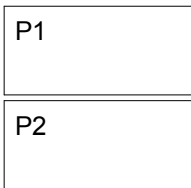

Korenbloemstraat

Hyacintstraat




zone parkeren (op eigen terrein)

tuinmuur bestaande woningen

tuinmuur bestaande woningen

bestaande bebouwing  
Hyacintstraat

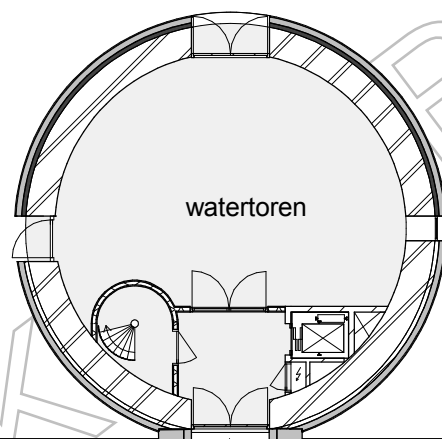

hoofdentree

Amsterdamsestraatweg

situatie

kadastrale gemeente	CATHARIJNE	huisnummer	380
sectie	B	oppervlak	320 m2
perceel	5148 / 5149	oppervlak	388 m2

## HERBESTEMMING WATERTOREN A'DAMSESTRAATWEG | 136-ON-WT- 002

onderdeel	situatietekening begane grond, vergunde situatie	fase	OGV
opdrachtgever		schaal	1:200
datum	a: 20-07-2021   b:	c:	d:
		formaat	A3


ZECC ARCHITECTEN BV WESTERKADE 4 3511 HA UTRECHT THE NETHERLANDS  
T+31(0)30 273 1289 F+31(0)30 273 0289 INFO@ZECC.NL WWW.ZECC.NL  
KVK 30 183 613 LID BOND VAN NEDERLANDSE ARCHITECTEN




GROUND E D A R C H I T E C T U R E




enkel begane grond gaat wijzigen  
t.o.v. eerder vergund

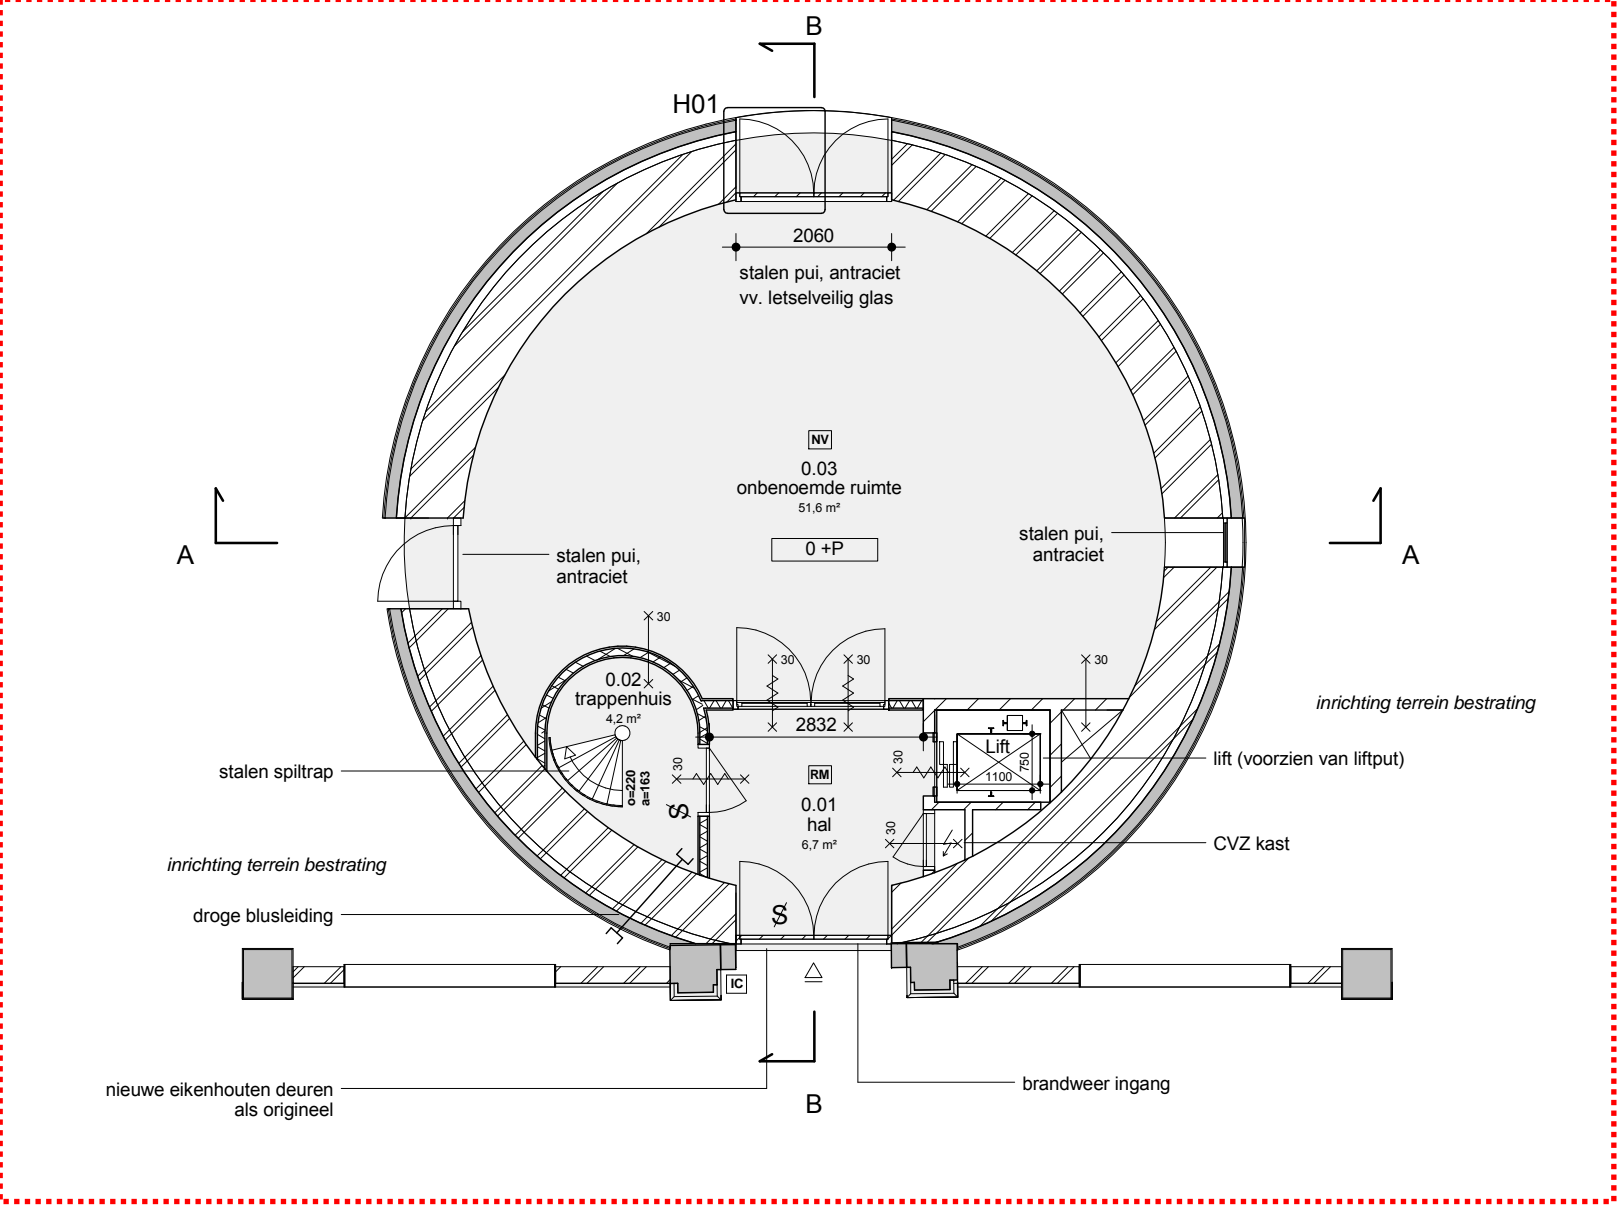


begane grond

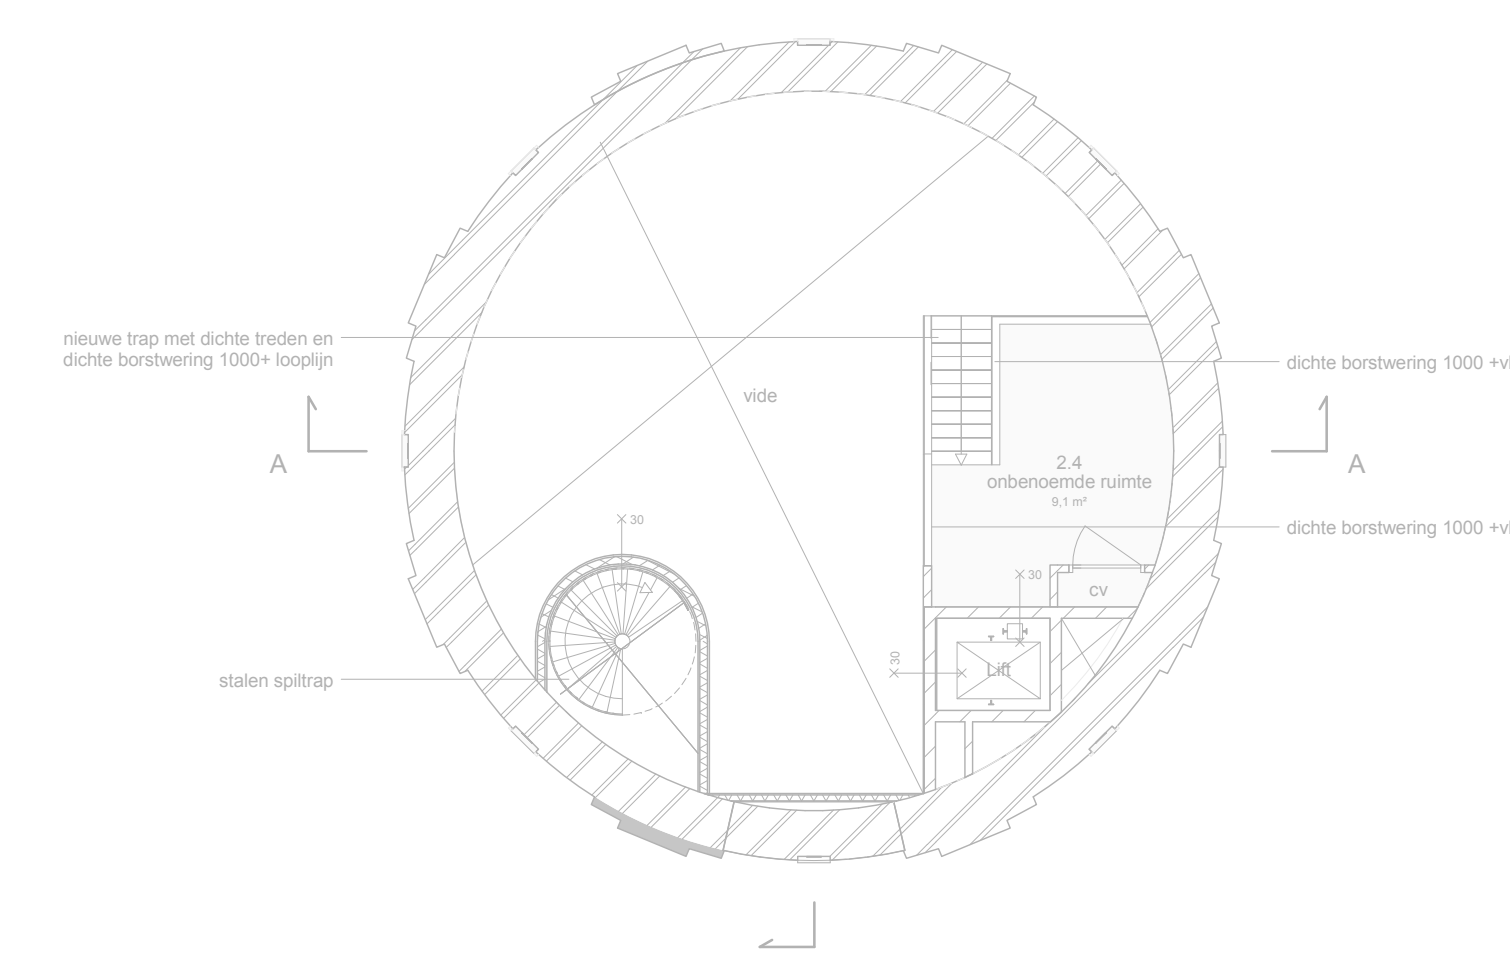


2e/3e Verdieping tussen  
12120 / 16560+P

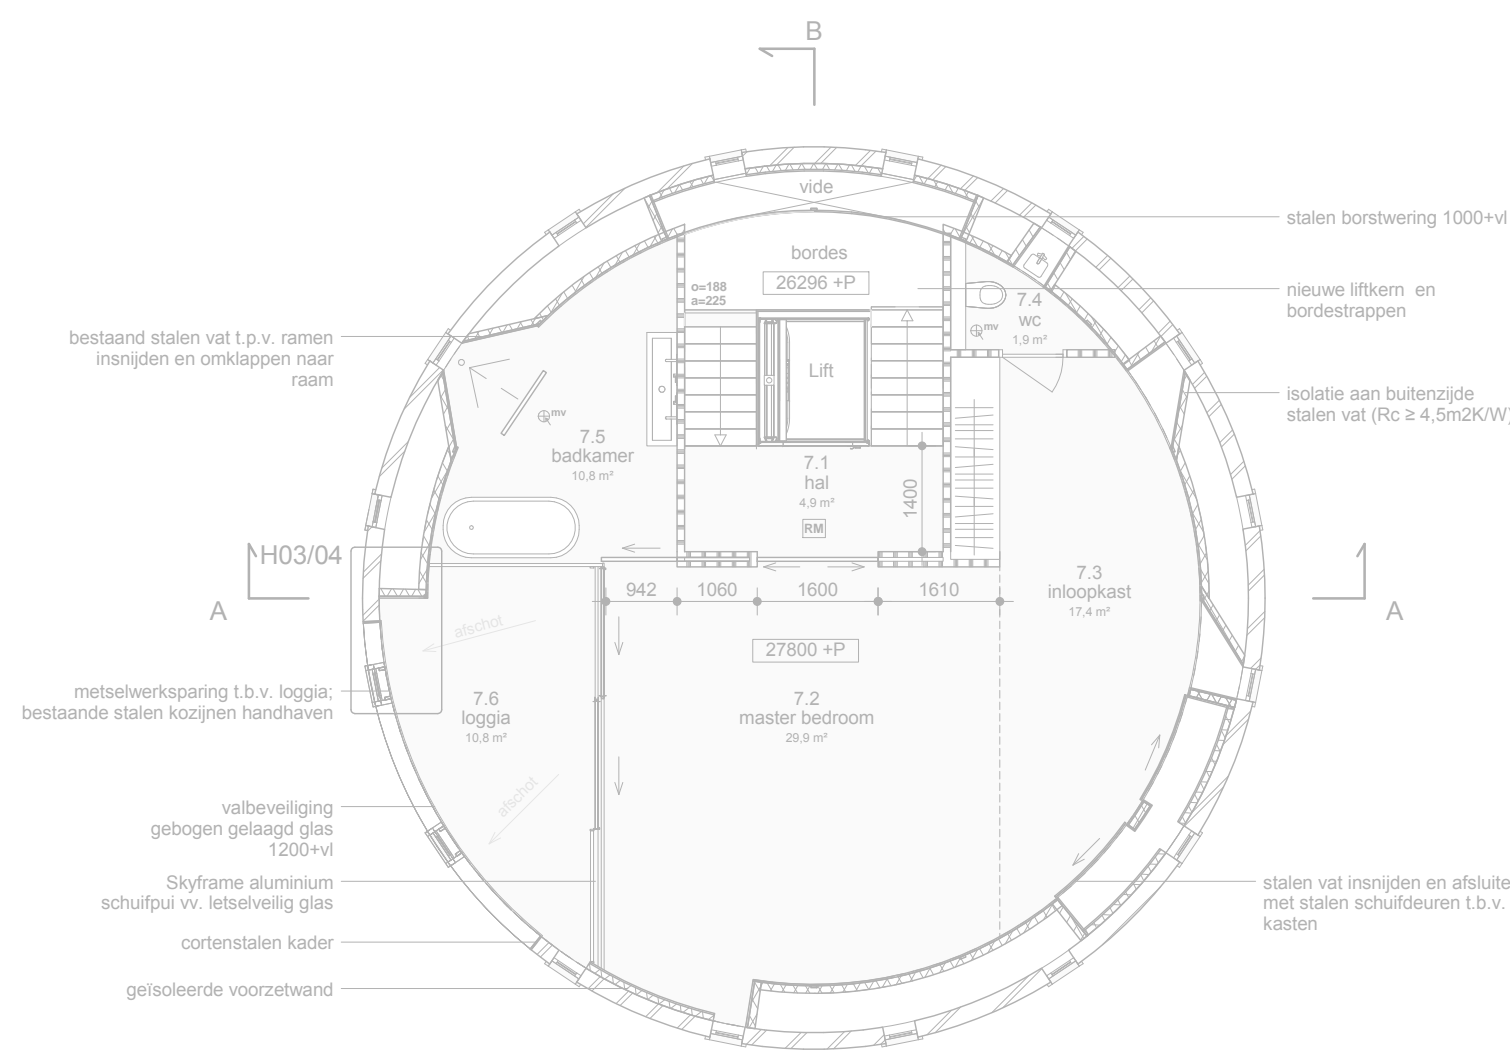


7e Verdieping  
27895+P

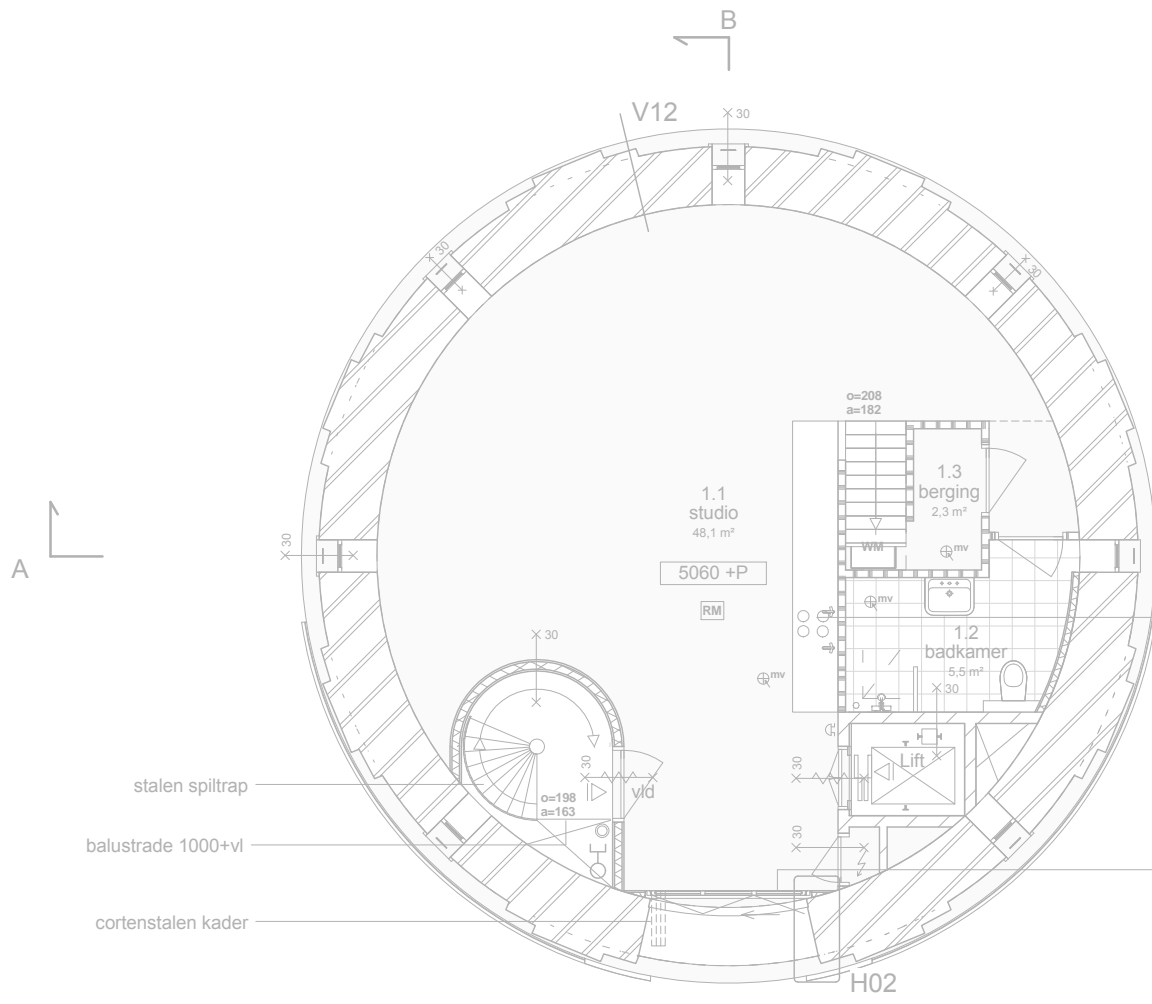


1e Verdieping  
5060+P

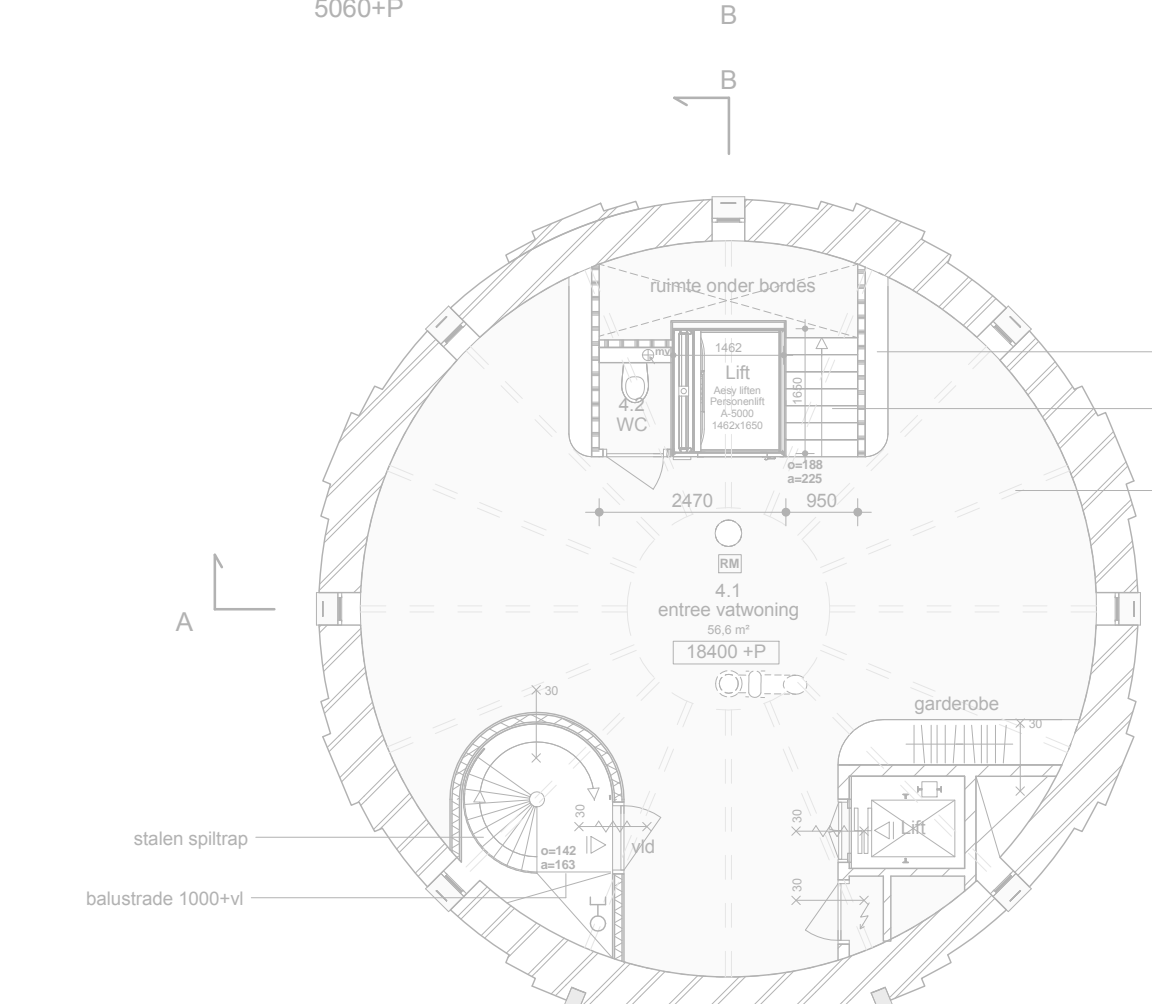


4e Verdieping  
18400+P

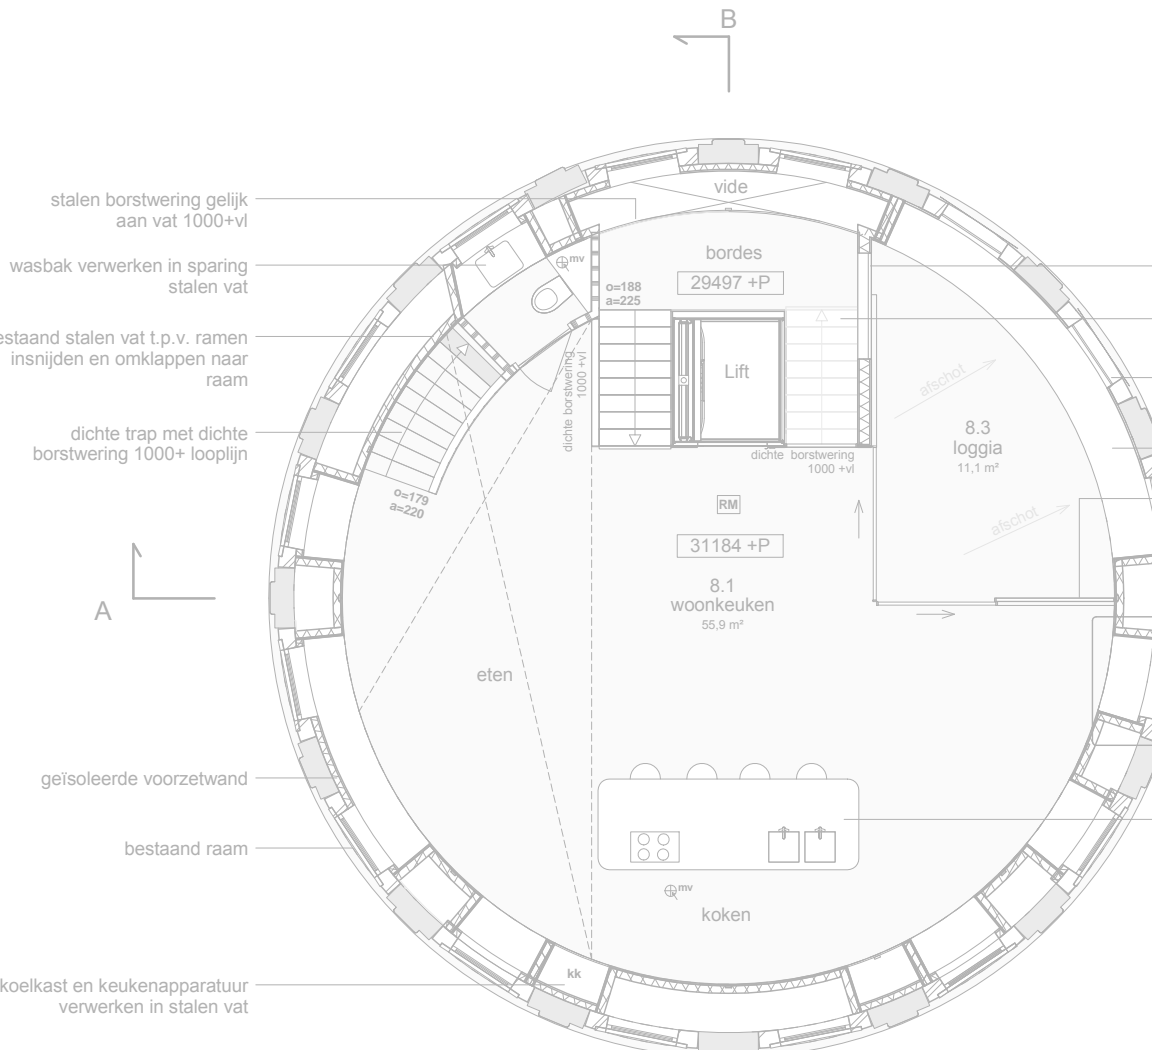


8e Verdieping  
30974+P

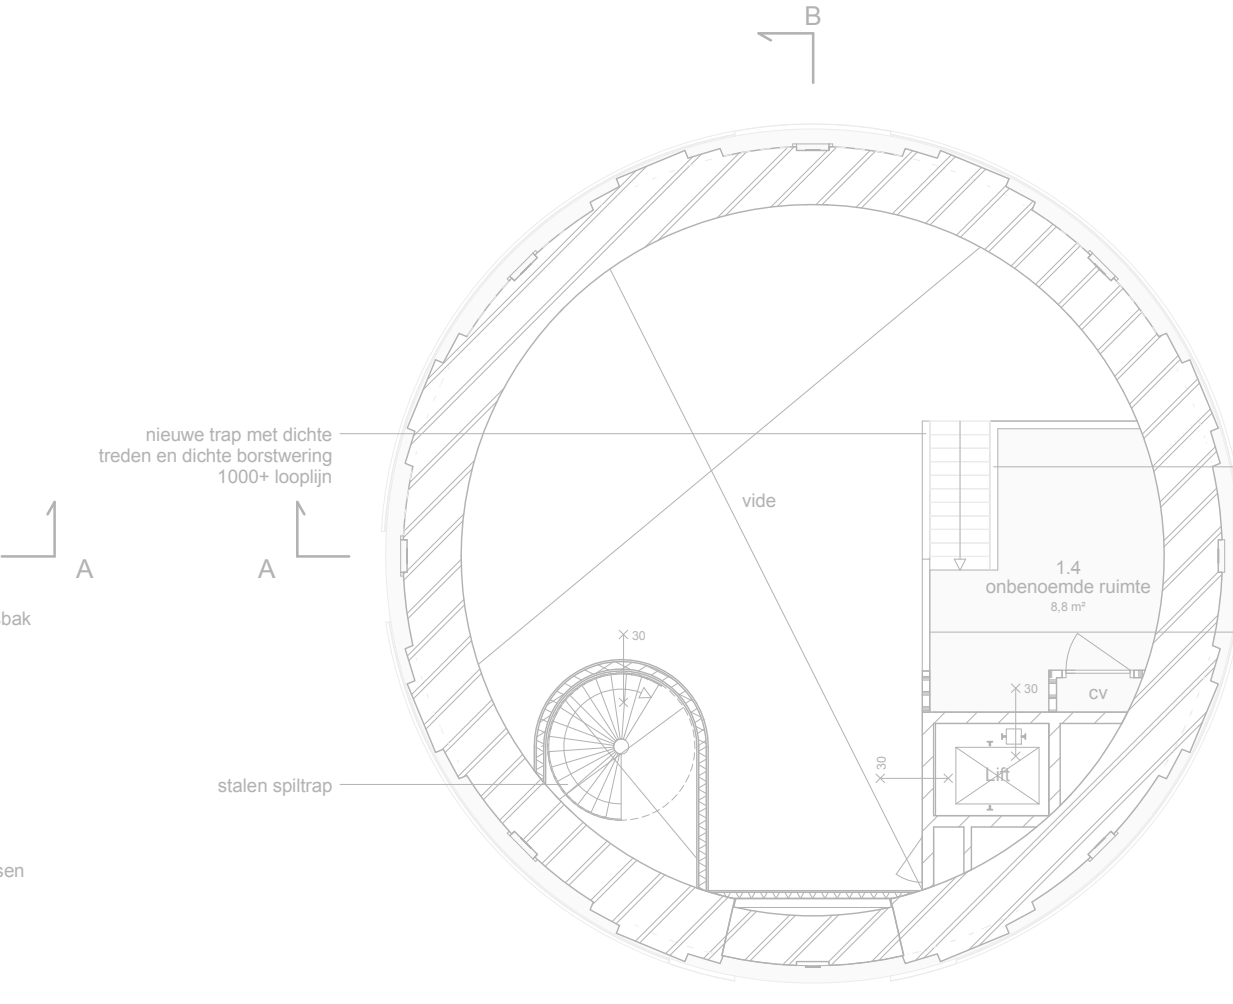


1e Verdieping tussen  
7560+P

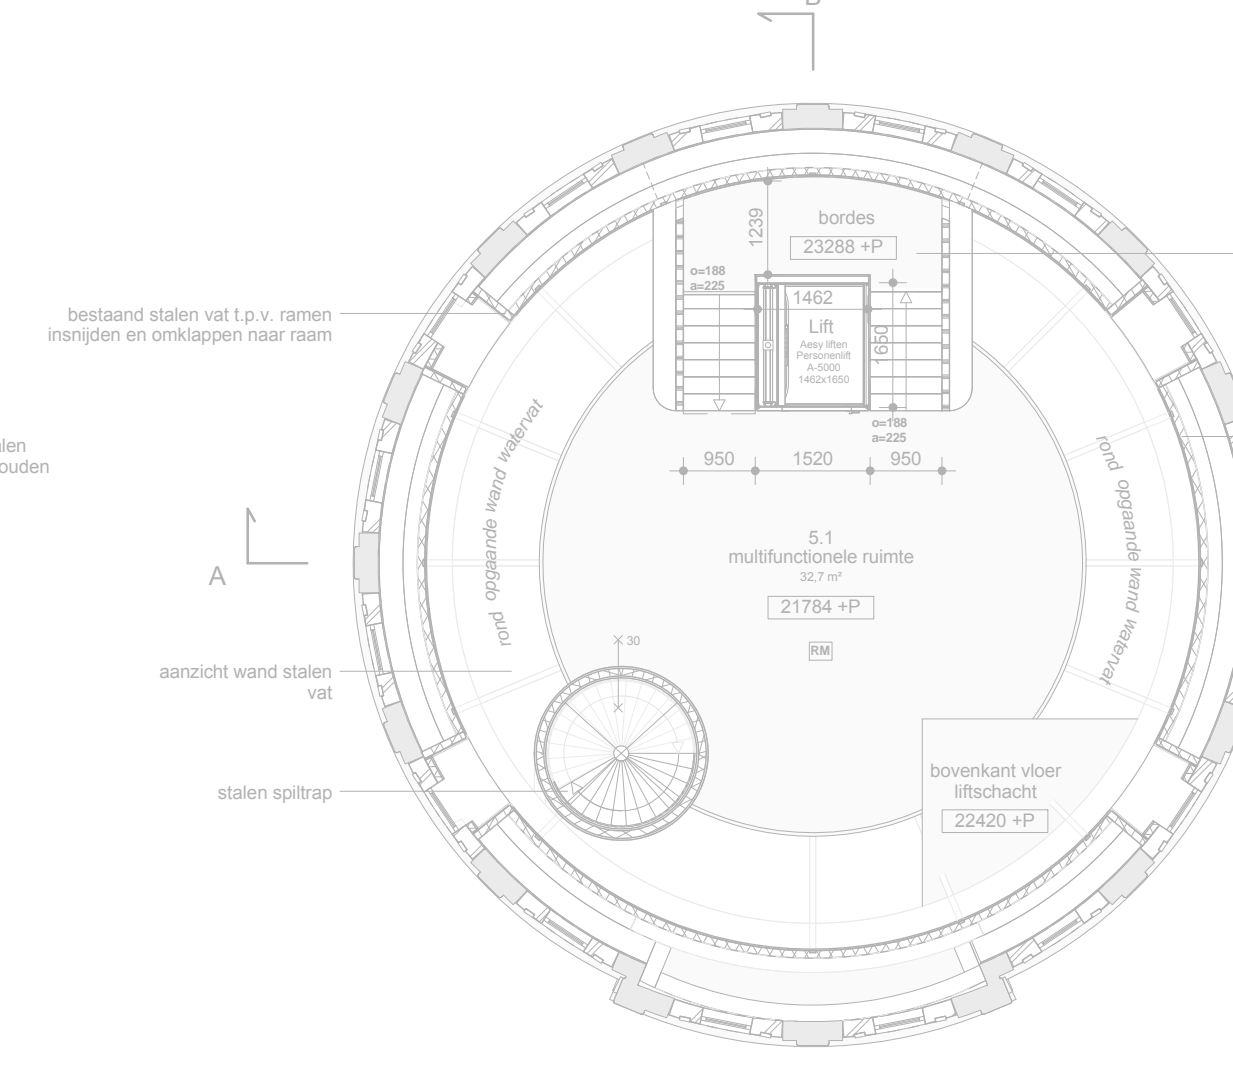


5e Verdieping  
21736+P

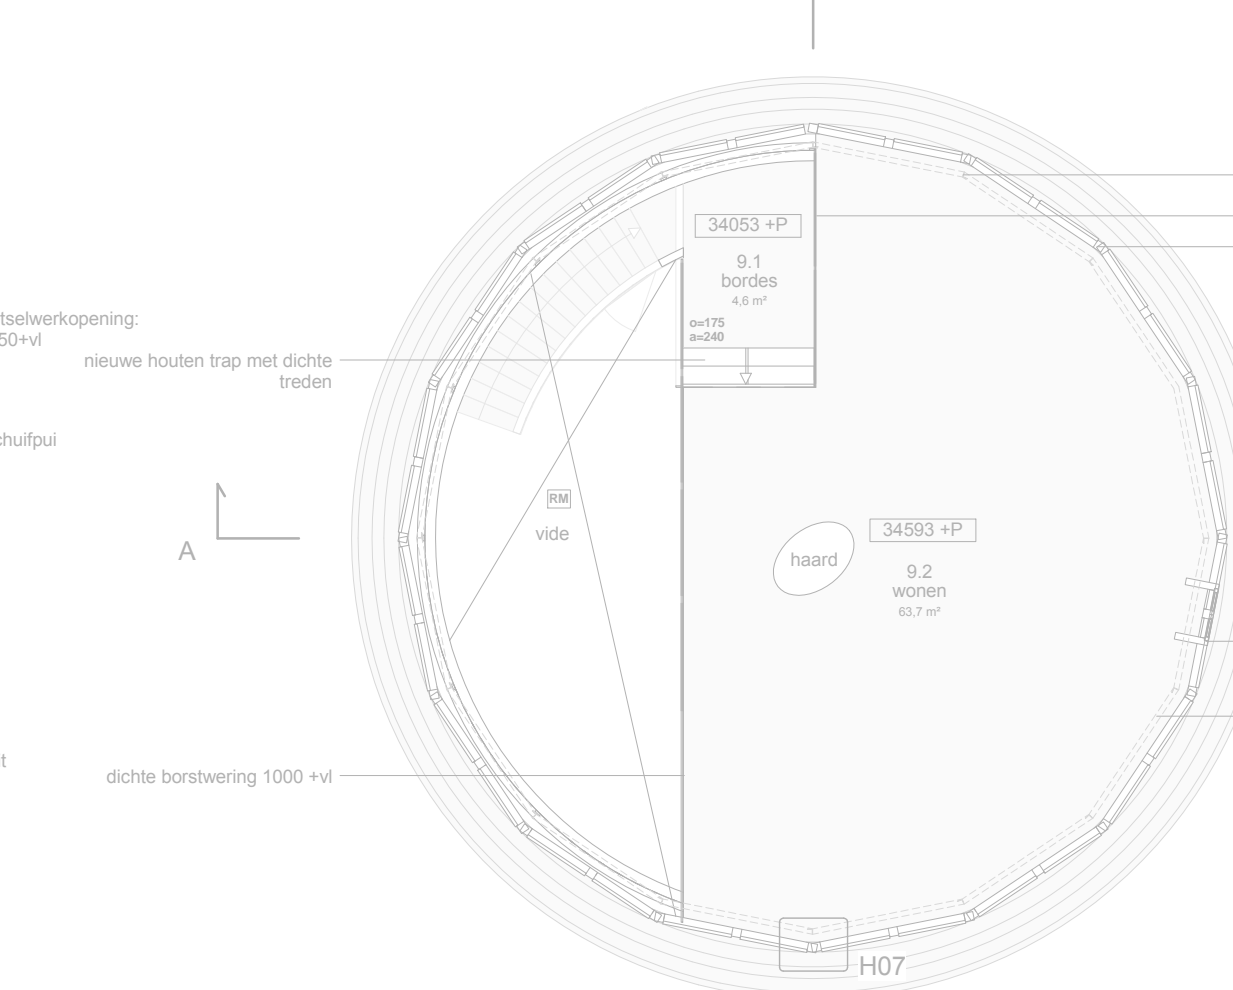


9e Verdieping  
34053 / 35053+P

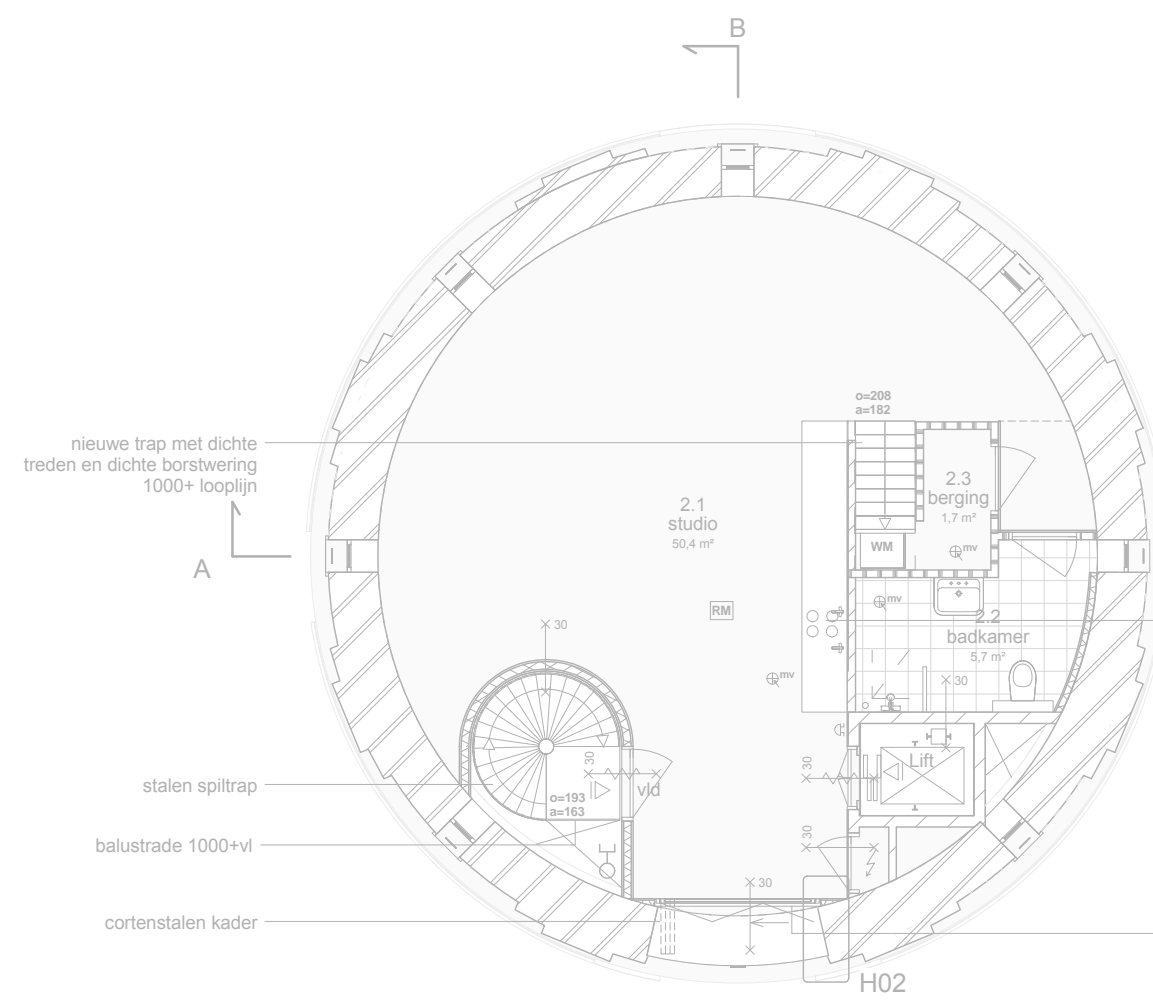

2e/3e Verdieping  
9620+ / 14060+P

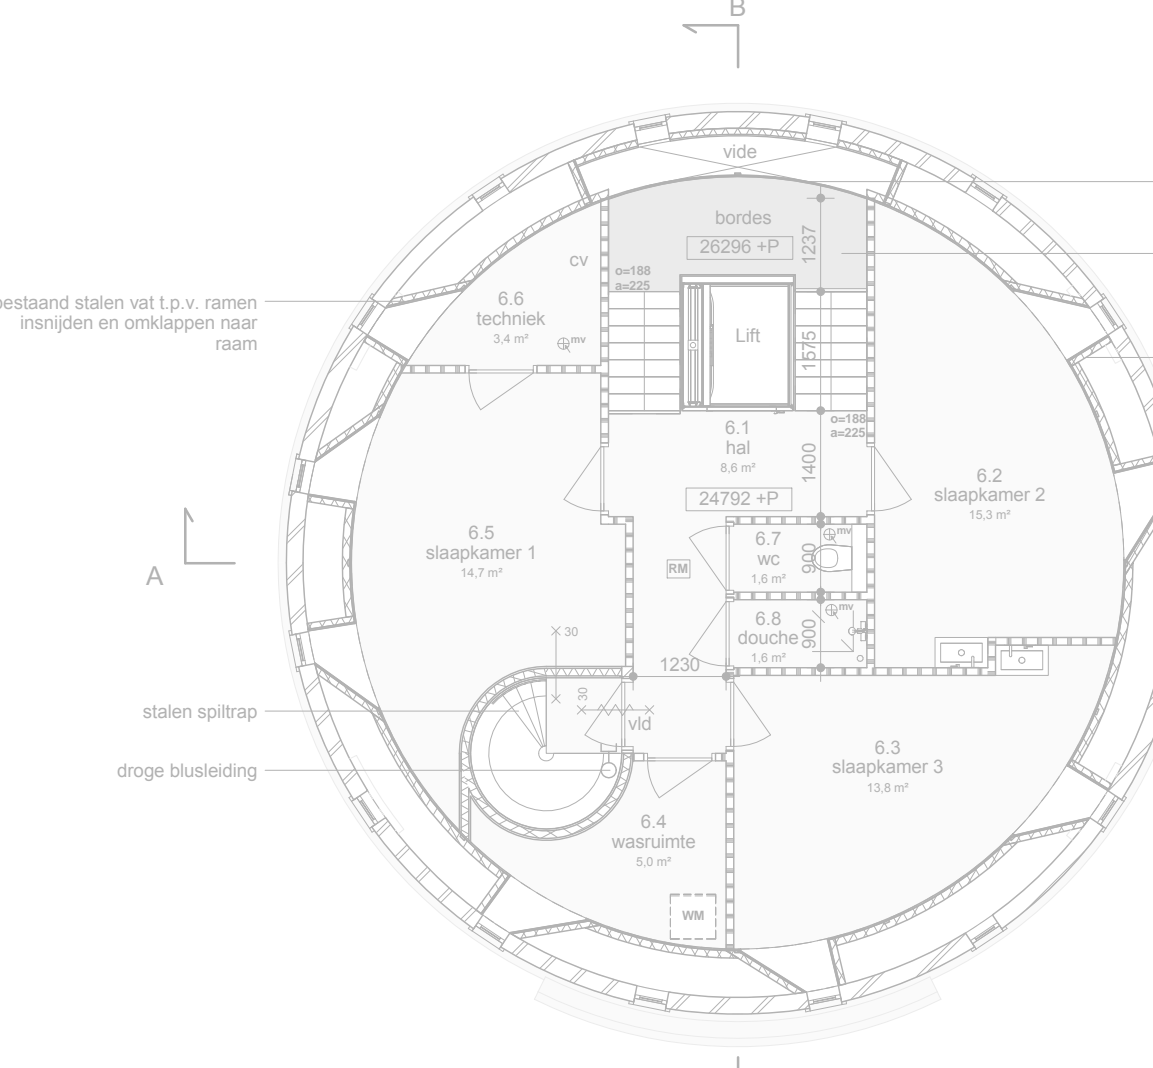

6e Verdieping  
24815+P

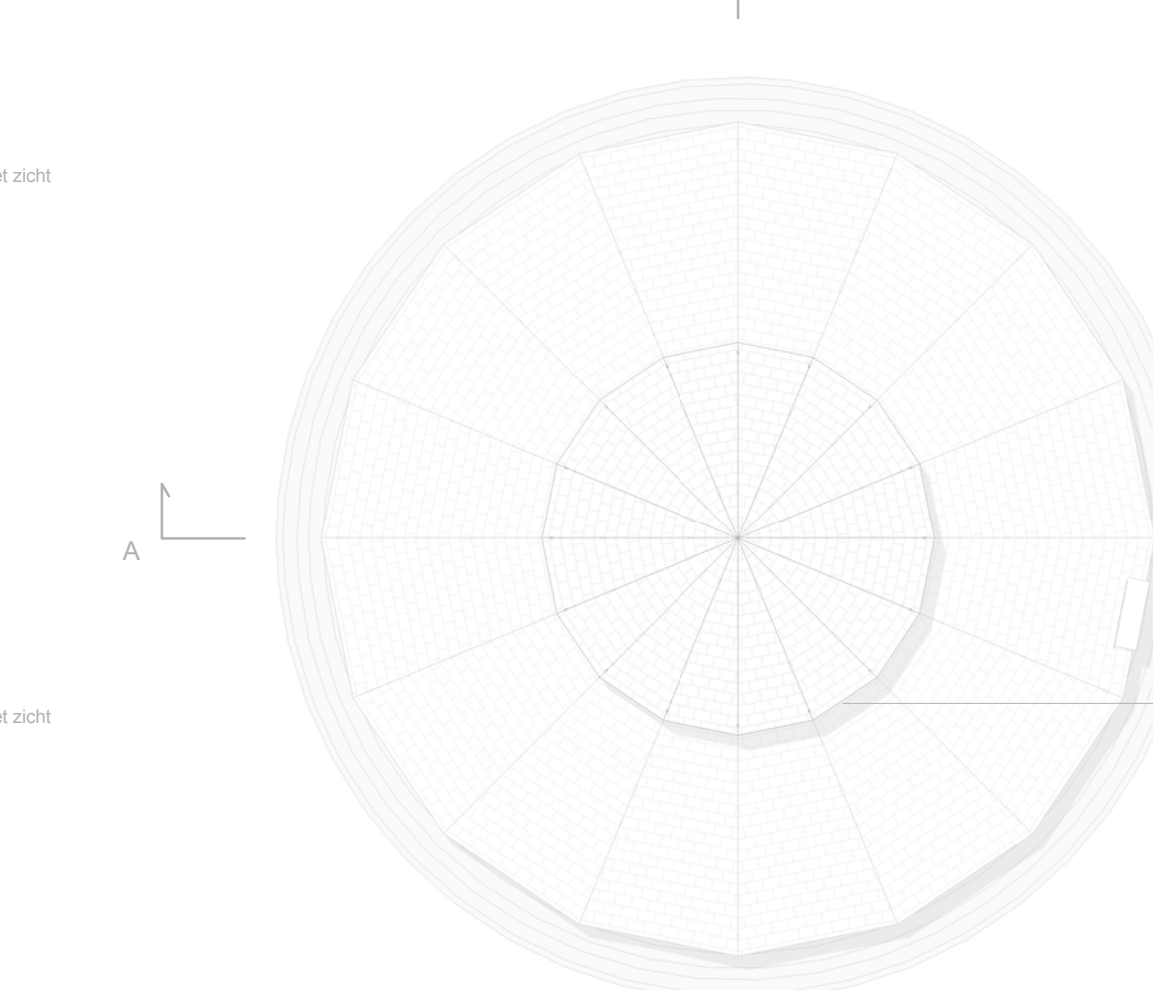

Kap

OPPERVLAKTESTART

BEGANE GROND TOREN

nr.	omschrijving	functie	opp.
0.01	hal	verkeersruimte	6.5 m²
0.02	trappenhuis	verkeersruimte	15.5 m²
0.03	onbenoemde ruimte	verkeersruimte	51.5 m²
			62.5 m²

1e VERDIEPING

nr.	omschrijving	functie	opp.
1.1	studio	verkeersruimte	48.0 m²
1.2	badkamer	badruimte	5.5 m²
1.3	berging	opslagruimte	2.5 m²
1.4	onbenoemde ruimte	overige ruimte	9.0 m²
			64.5 m²

2e/3e VERDIEPING

nr.	omschrijving	functie	opp.
2.1	studio	verkeersruimte	50.5 m²
2.2	badkamer	badruimte	5.5 m²
2.3	berging	opslagruimte	1.5 m²
2.4	onbenoemde ruimte	overige ruimte	9.0 m²
			67.0 m²

4e VERDIEPING

nr.	omschrijving	functie	opp.
4.1	entree wohnung	verkeersruimte	56.5 m²
4.2	WC	toiletteruimte	1.0 m²
			57.5 m²

5e VERDIEPING

nr.	omschrijving	functie	opp.
5.1	multifunctionele ruimte	overige ruimte	32.5 m²
			32.5 m²

6e VERDIEPING

nr.	omschrijving	functie	opp.
6.1	hal	verkeersruimte	8.5 m²
6.2	slaapkamer 2	verkeersruimte	15.5 m²
6.3	slaapkamer 3	verkeersruimte	14.0 m²
6.4	wasruimte	overige ruimte	5.0 m²
6.5	slaapkamer 1	verkeersruimte	14.5 m²
6.6	techniek	technische ruimte	3.5 m²
6.7	wc	toiletteruimte	1.5 m²
6.8	douche	badruimte	1.5 m²
			64.0 m²

7e VERDIEPING

nr.	omschrijving	functie	opp.
7.1	hal	verkeersruimte	5.0 m²
7.2	master bedroom	verkeersruimte	30.0 m²
7.3	inloopkast	overige ruimte	17.5 m²
7.4	wc	toiletteruimte	2.0 m²
7.5	badkamer	badruimte	11.0 m²
7.6	loggia	buitenruimte	11.0 m²
			75.5 m²

8e VERDIEPING

nr.	omschrijving	functie	opp.
8.1	woonkeuken	verkeersruimte	56.0 m²
8.2	wc	toiletteruimte	1.5 m²
8.3	loggia	buitenruimte	11.0 m²
			68.5 m²

9e VERDIEPING

nr.	omschrijving	functie	opp.
9.1	bordes	verkeersruimte	4.5 m²
9.2	woon	verkeersruimte	63.5 m²
			68.5 m²

HERBESTEMMING WATERTOREN A'DAMSESTRAATWEG 1136-IN-000

onderdeel	overzichtsplattegronden watertoren, vergunde situatie	fase/status	OGV
datum	a: 20-07-2021   b:	c:	d:
		schaal	1:100 / A1+1

ZECC ARCHITECTEN BV TRACHTENEG 41 3534 AP UTRECHT  
THE NETHERLANDS T +31(0)30 221 1289 INFO@ZECC.NL WWW.ZECC.NL  
BANK KUK 30 183 613 LID BNR



GRAUNDED ARCHITECTURE



