




BEGANE GROND

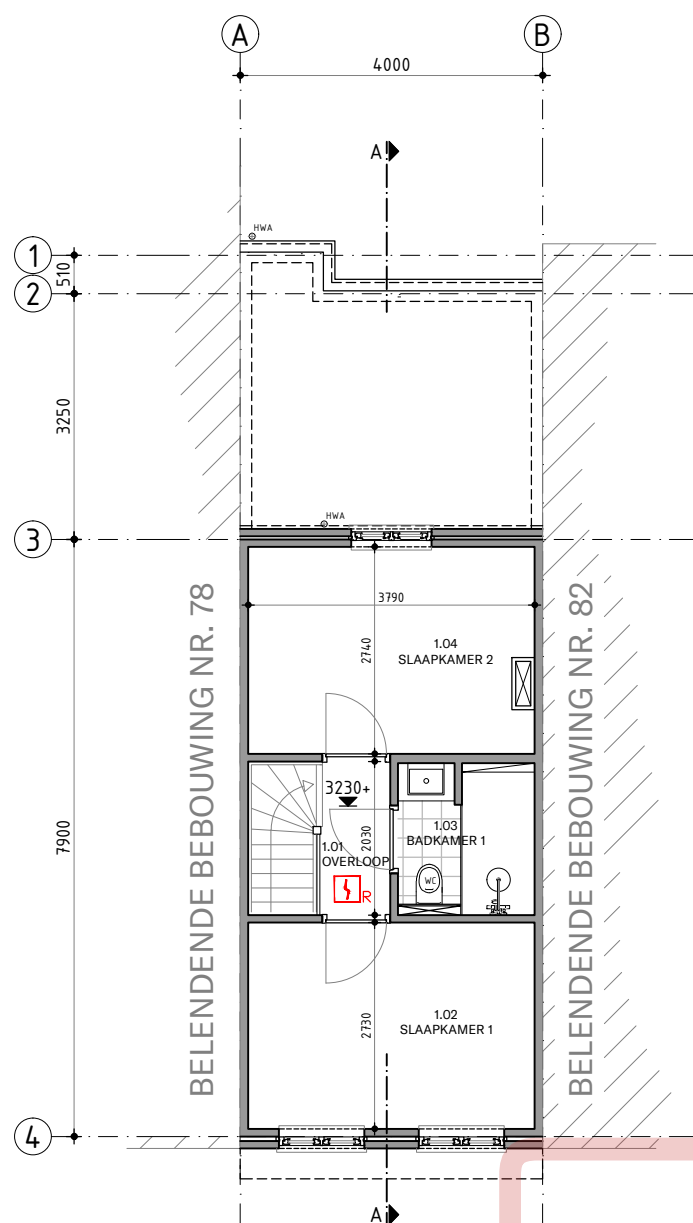



VERDIEPING

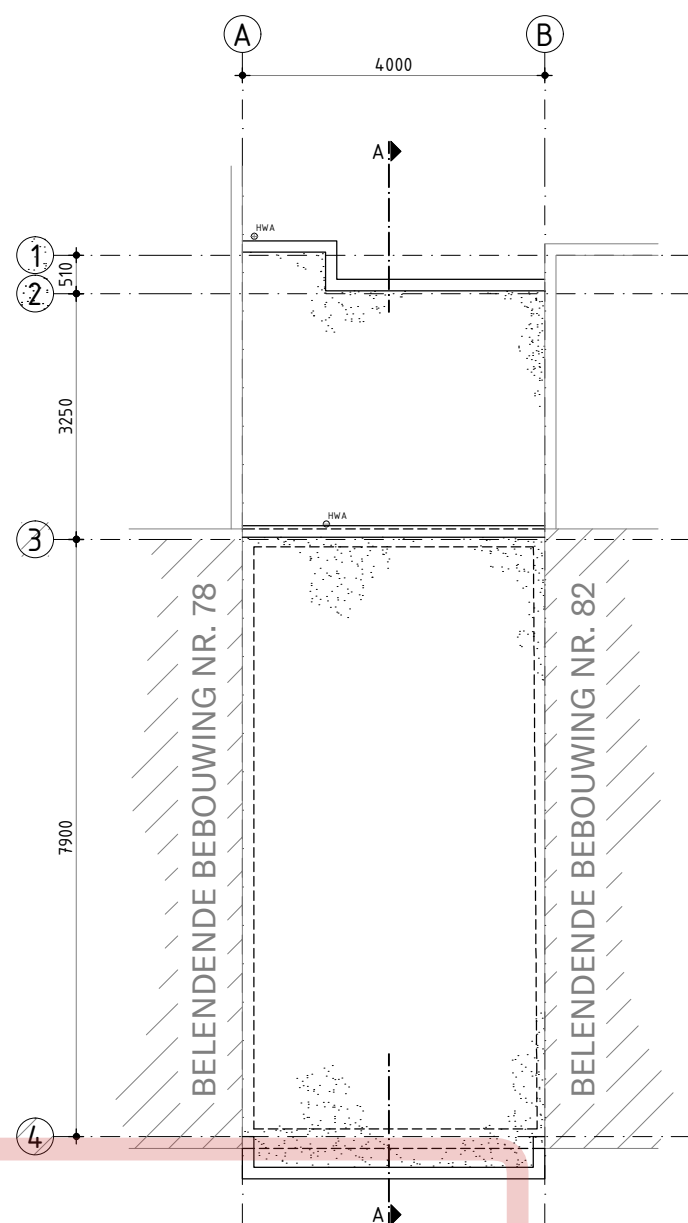


DAKAANZICHT

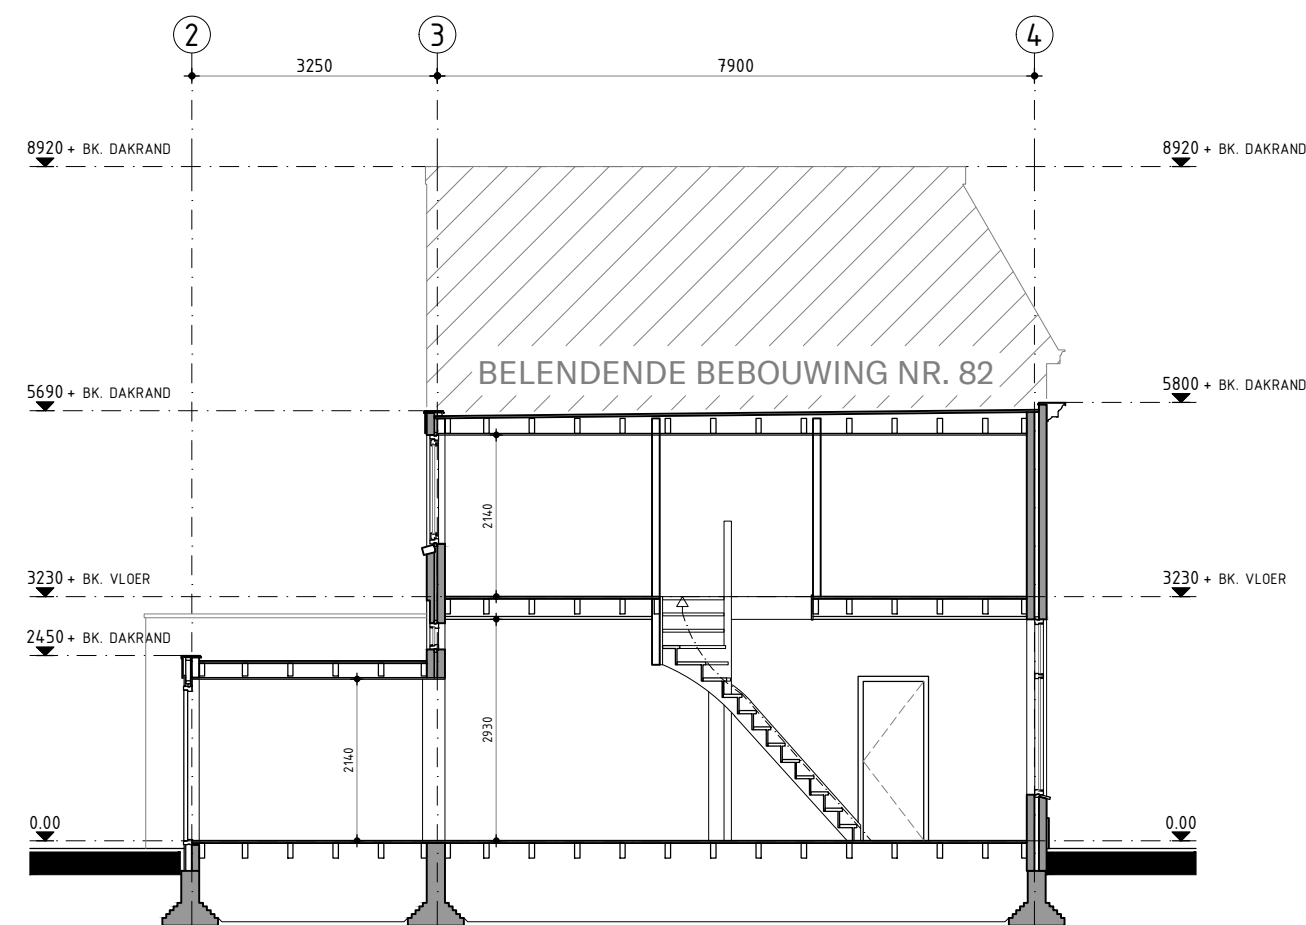

DOORSNEDE A-A

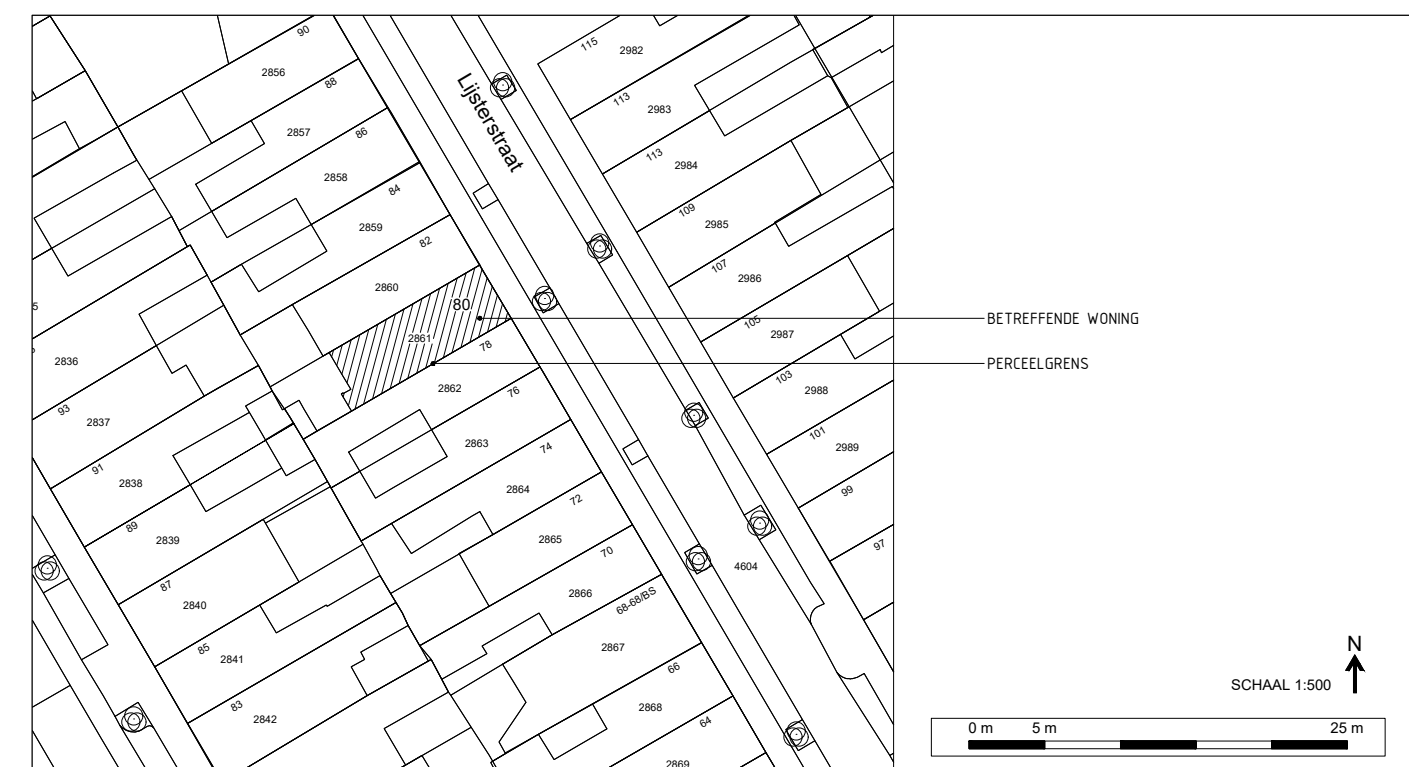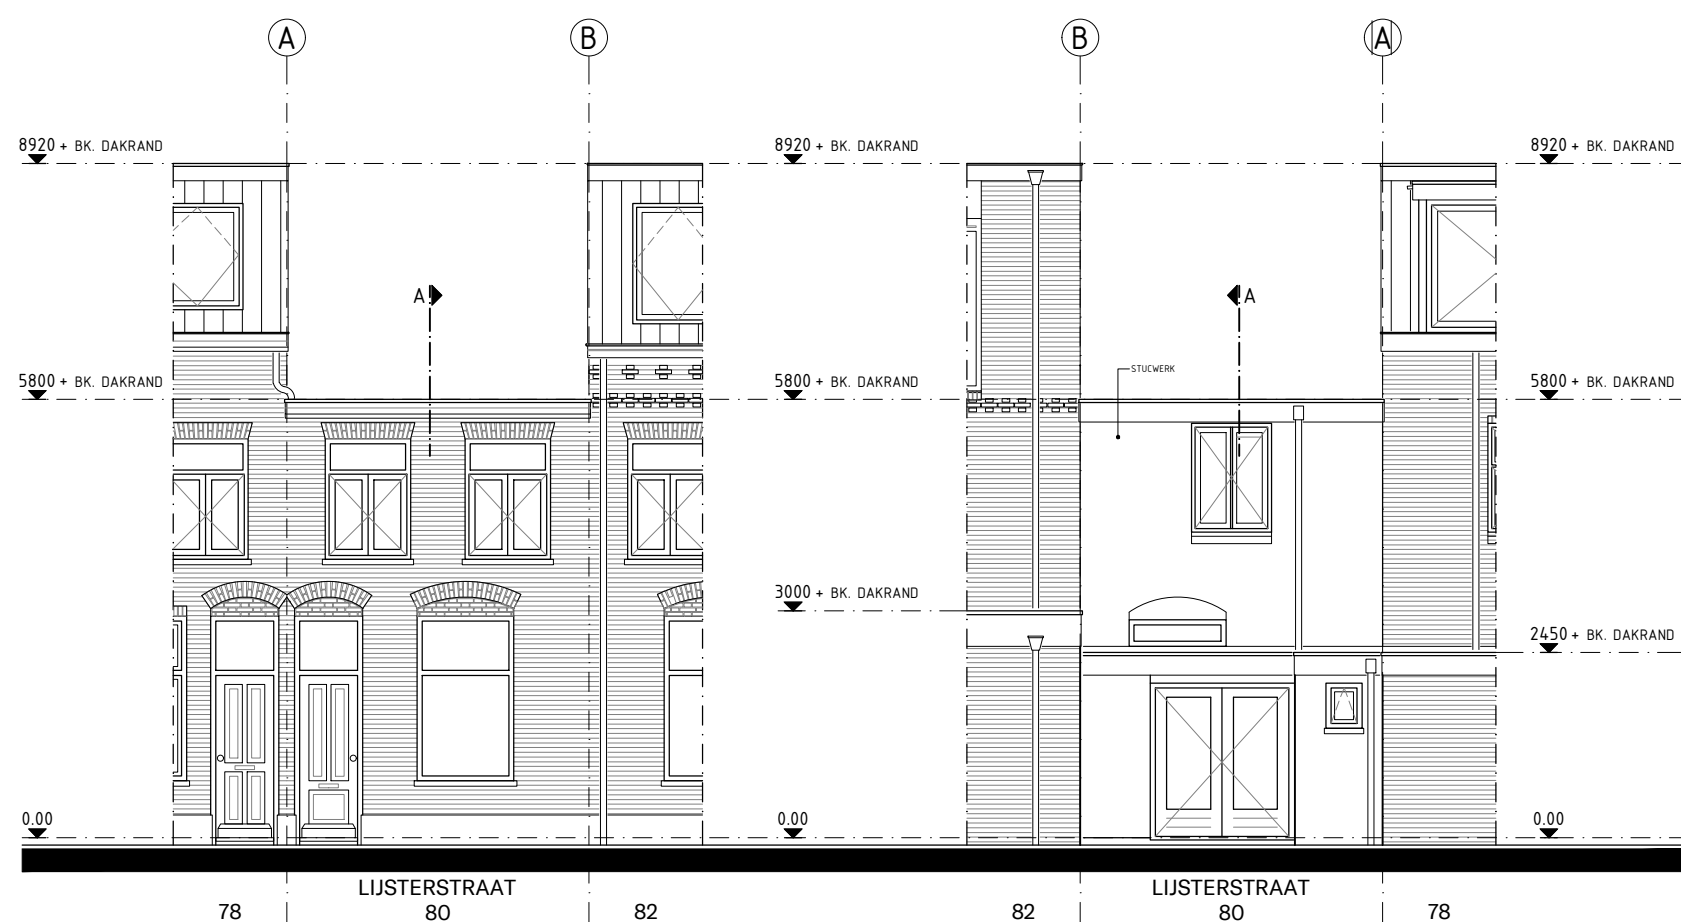



KABAZ

the ATELIER

Brink 9

1251 KR Laren

the STUDIO

Loosdrechtseweg 204

1215 KD Hilversum

+31 35 628 40 44

kabaz.nl

project

REALISEREN DAKOPBOUW LIJSTERSTRAAT 80 TE UTRECHT

<div>fase</div> <div>BESTEK</div>		<div>werknr</div> <div>8636</div>		<div>bladnr</div> <div>BT-01</div>	
<div>omschrijving</div> <div>OVERZICHT BESTAAND</div>		<div>schaal</div> <div></div>	<div>1:100</div>	<div>formaat</div> <div></div>	<div>A2</div>
<div>datum</div> <div>20-07-2024</div>					
<div>ondrachtever</div> <div></div>					
<div>CONSTRUCTIE VOLGENS OPGAVE CONSTRUCTEUR</div>			<div>MATEN IN HET WERK CONTROLLEREN</div>		