



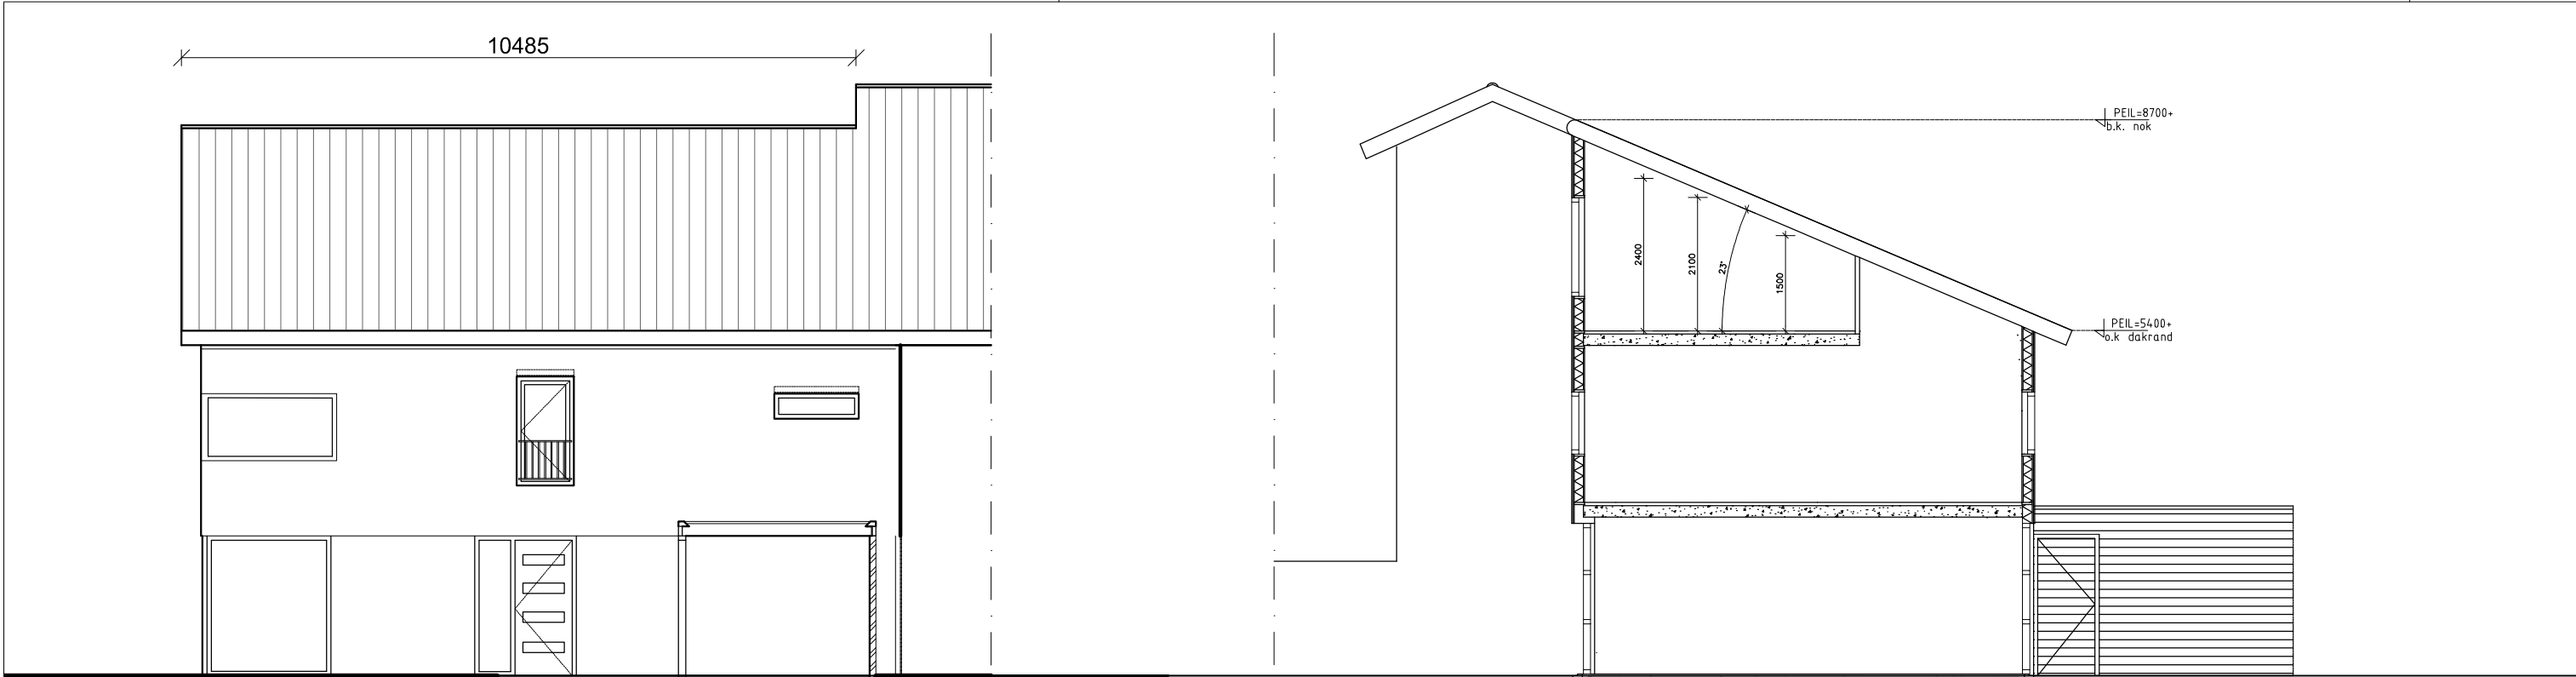

bestaande voorgevel


bestaande doorsnede

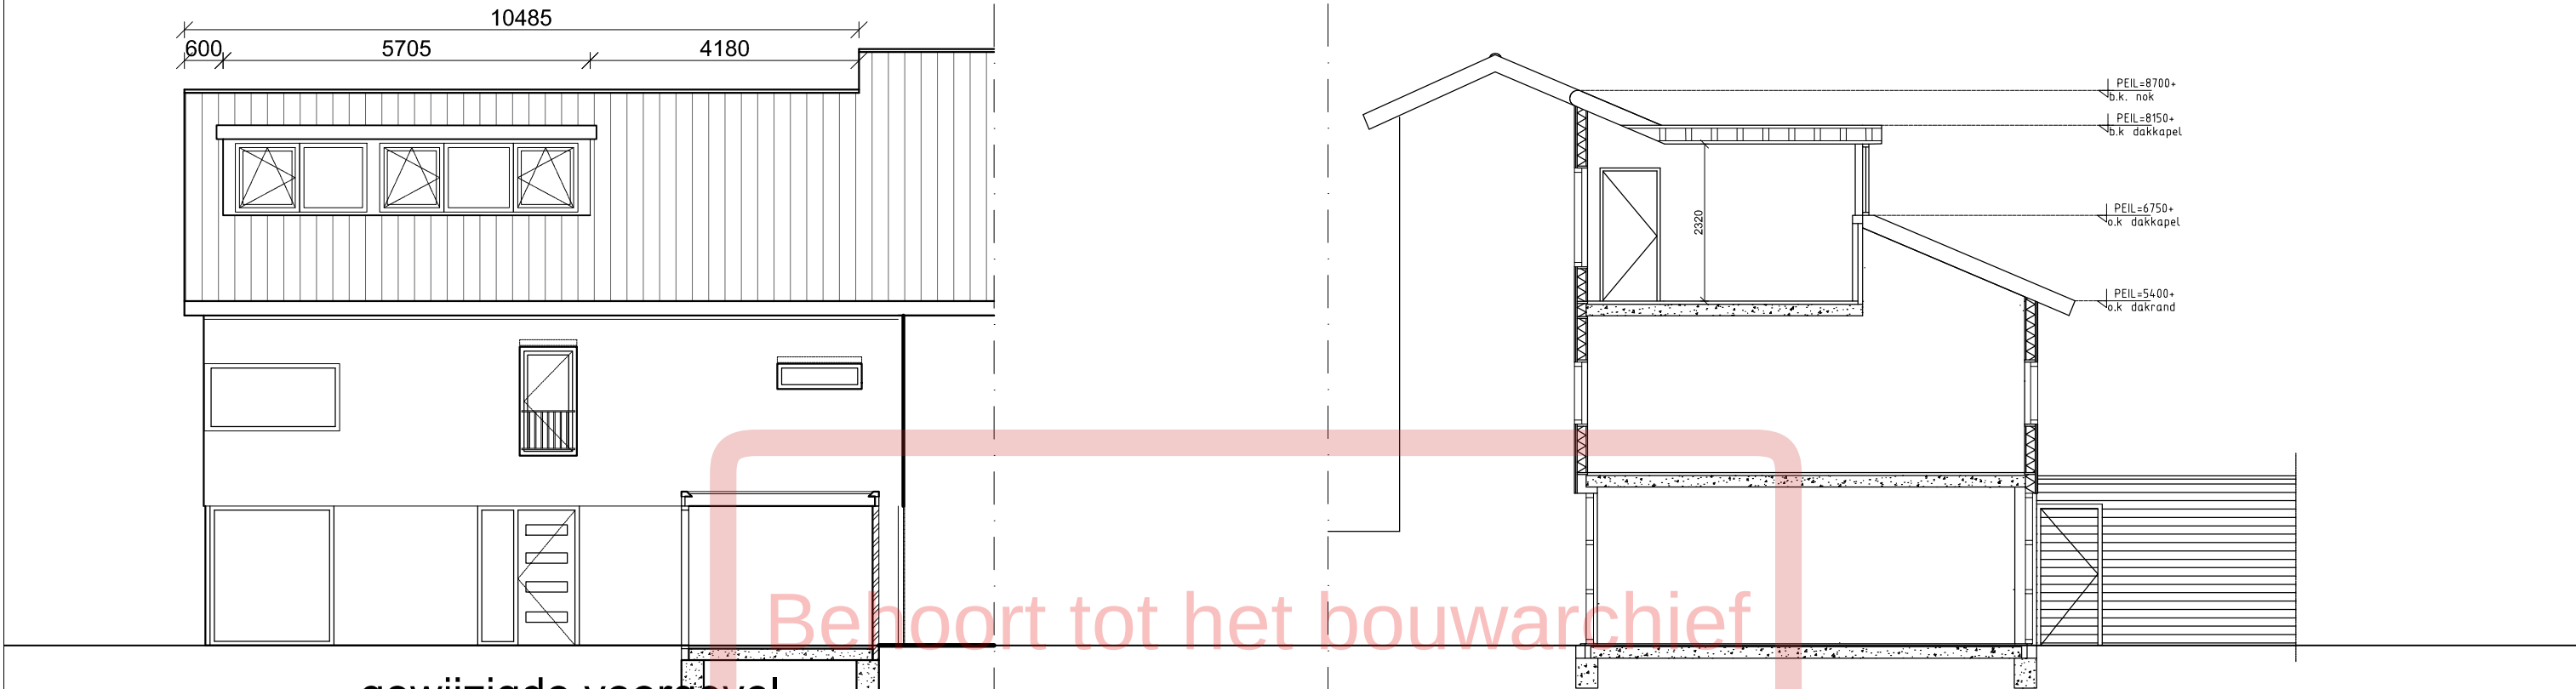

gewijzigde voorgevel

gewijzigde doorsnede

Behoort tot het bouwarchief

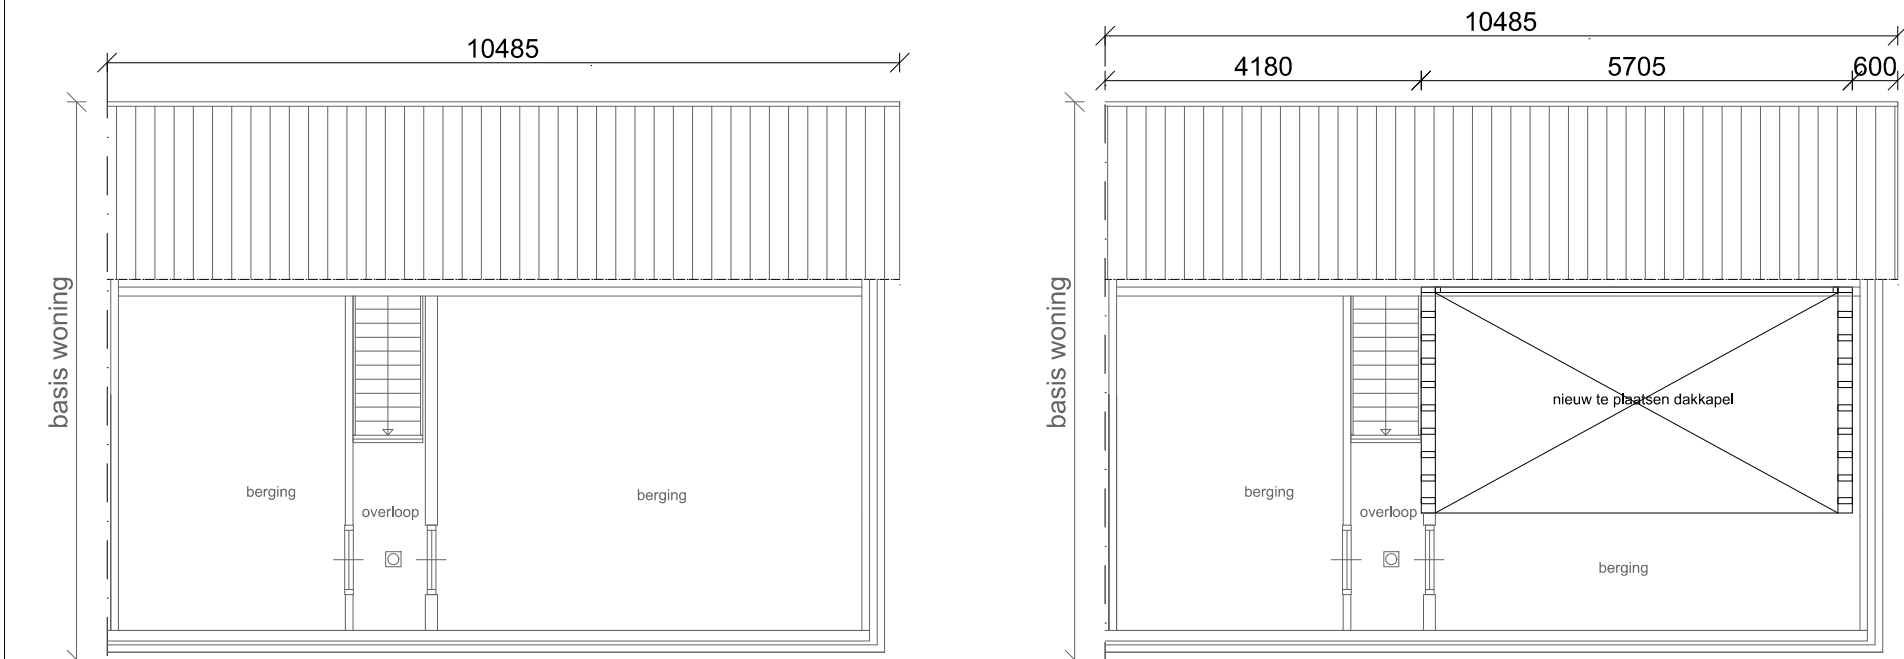


bestaande verdiepingsvloer

gewijzigde verdiepingsvloer

- Opbouw dakkapel:
- aluminium trim
 - Trespa beplating boeiboord / zijwanden / voorfront
 - 2-laagse dakbedekking met EPDM toplaag
 - sandwichpaneel vlgs. opbouw detail
 - kozijn voorzien van isolerende beglazing HR+++ , kleur blank
 - Het materiaal waarvan de dakkapel is gemaakt is 30 min brandwerend (WBDBO)
 - Rookmelder ☒

Kleurenschema:
Zijwanden dakkapel : Trespa / Antraciet ral 7016
Voorfront dakkapel : Trespa / Antraciet ral 7016
Boeiboord dakkapel : Trespa / Antraciet ral 7016
Kunststof kozijn: Antraciet ral 7016 nerf
Kunststof kozijn raam: Antraciet ral 7016 nerf

Situatie

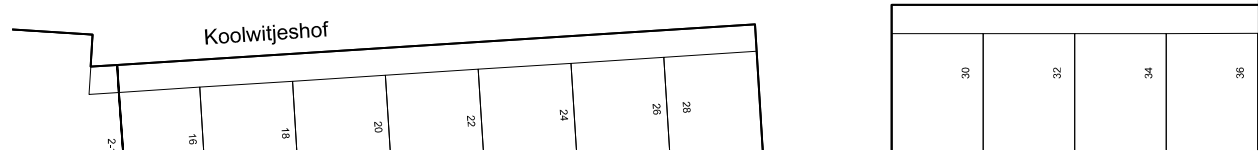

Kadastraal bekend:
gem. Utrecht
Sectie: F
Nr. 2290
Schaal 1:500

DATUM gew.:	WIJZIGING	DOOR
WIJZIGING	WIJZIGING	
OPDRACHTGEVER	Adress	Keizersmantelhof 26 3544 VJ Utrecht
PROJECT	Plan plaatsen dakkapel op de voorgevel	
PROJECTNUMMER	FASE	DATUM
1342	Fase	28-02-24
SCHAAL	GETEKEND	
1:100	RV	

RV 3D-Designs
Papengas 28
6511 WS - Nijmegen
T: 06-12345678
@: RV.3D-Designs@outlook.com

BLAD:
01
@: RV.3D-Designs@outlook.com

A2H