



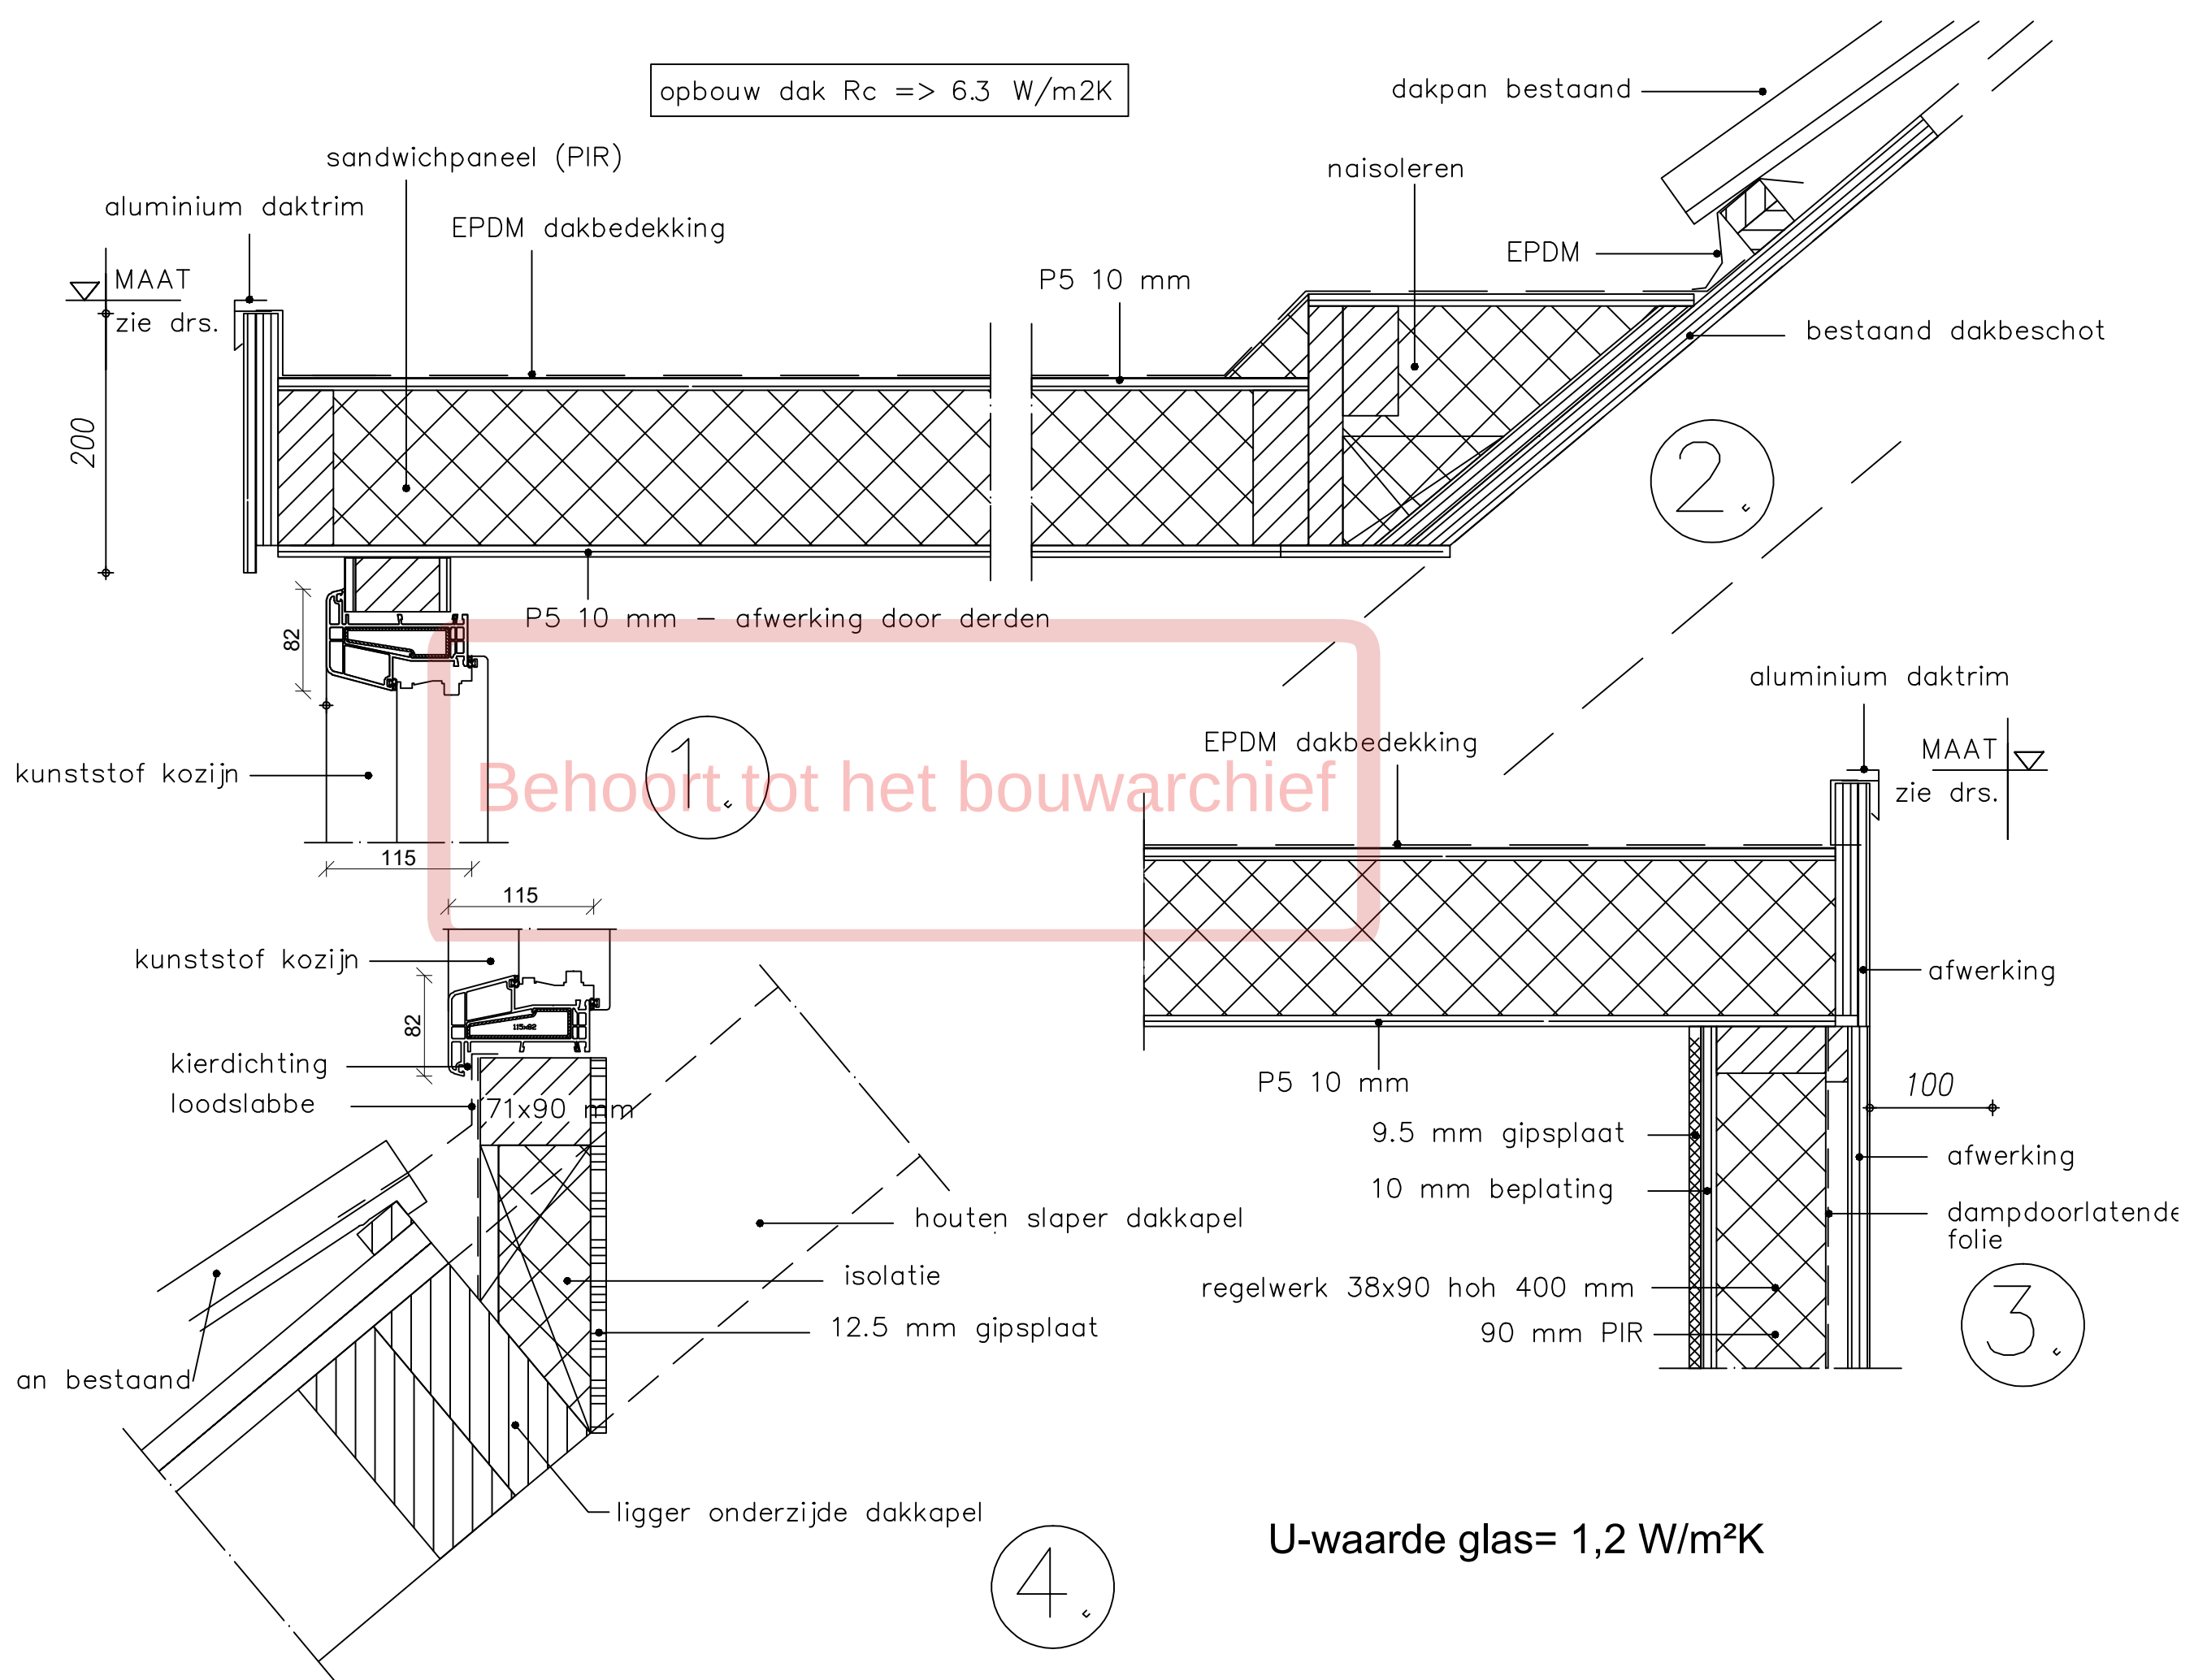

U-waarde glas= 1,2 W/m²K

opbouw wand Rc => 4.7 W/m²K

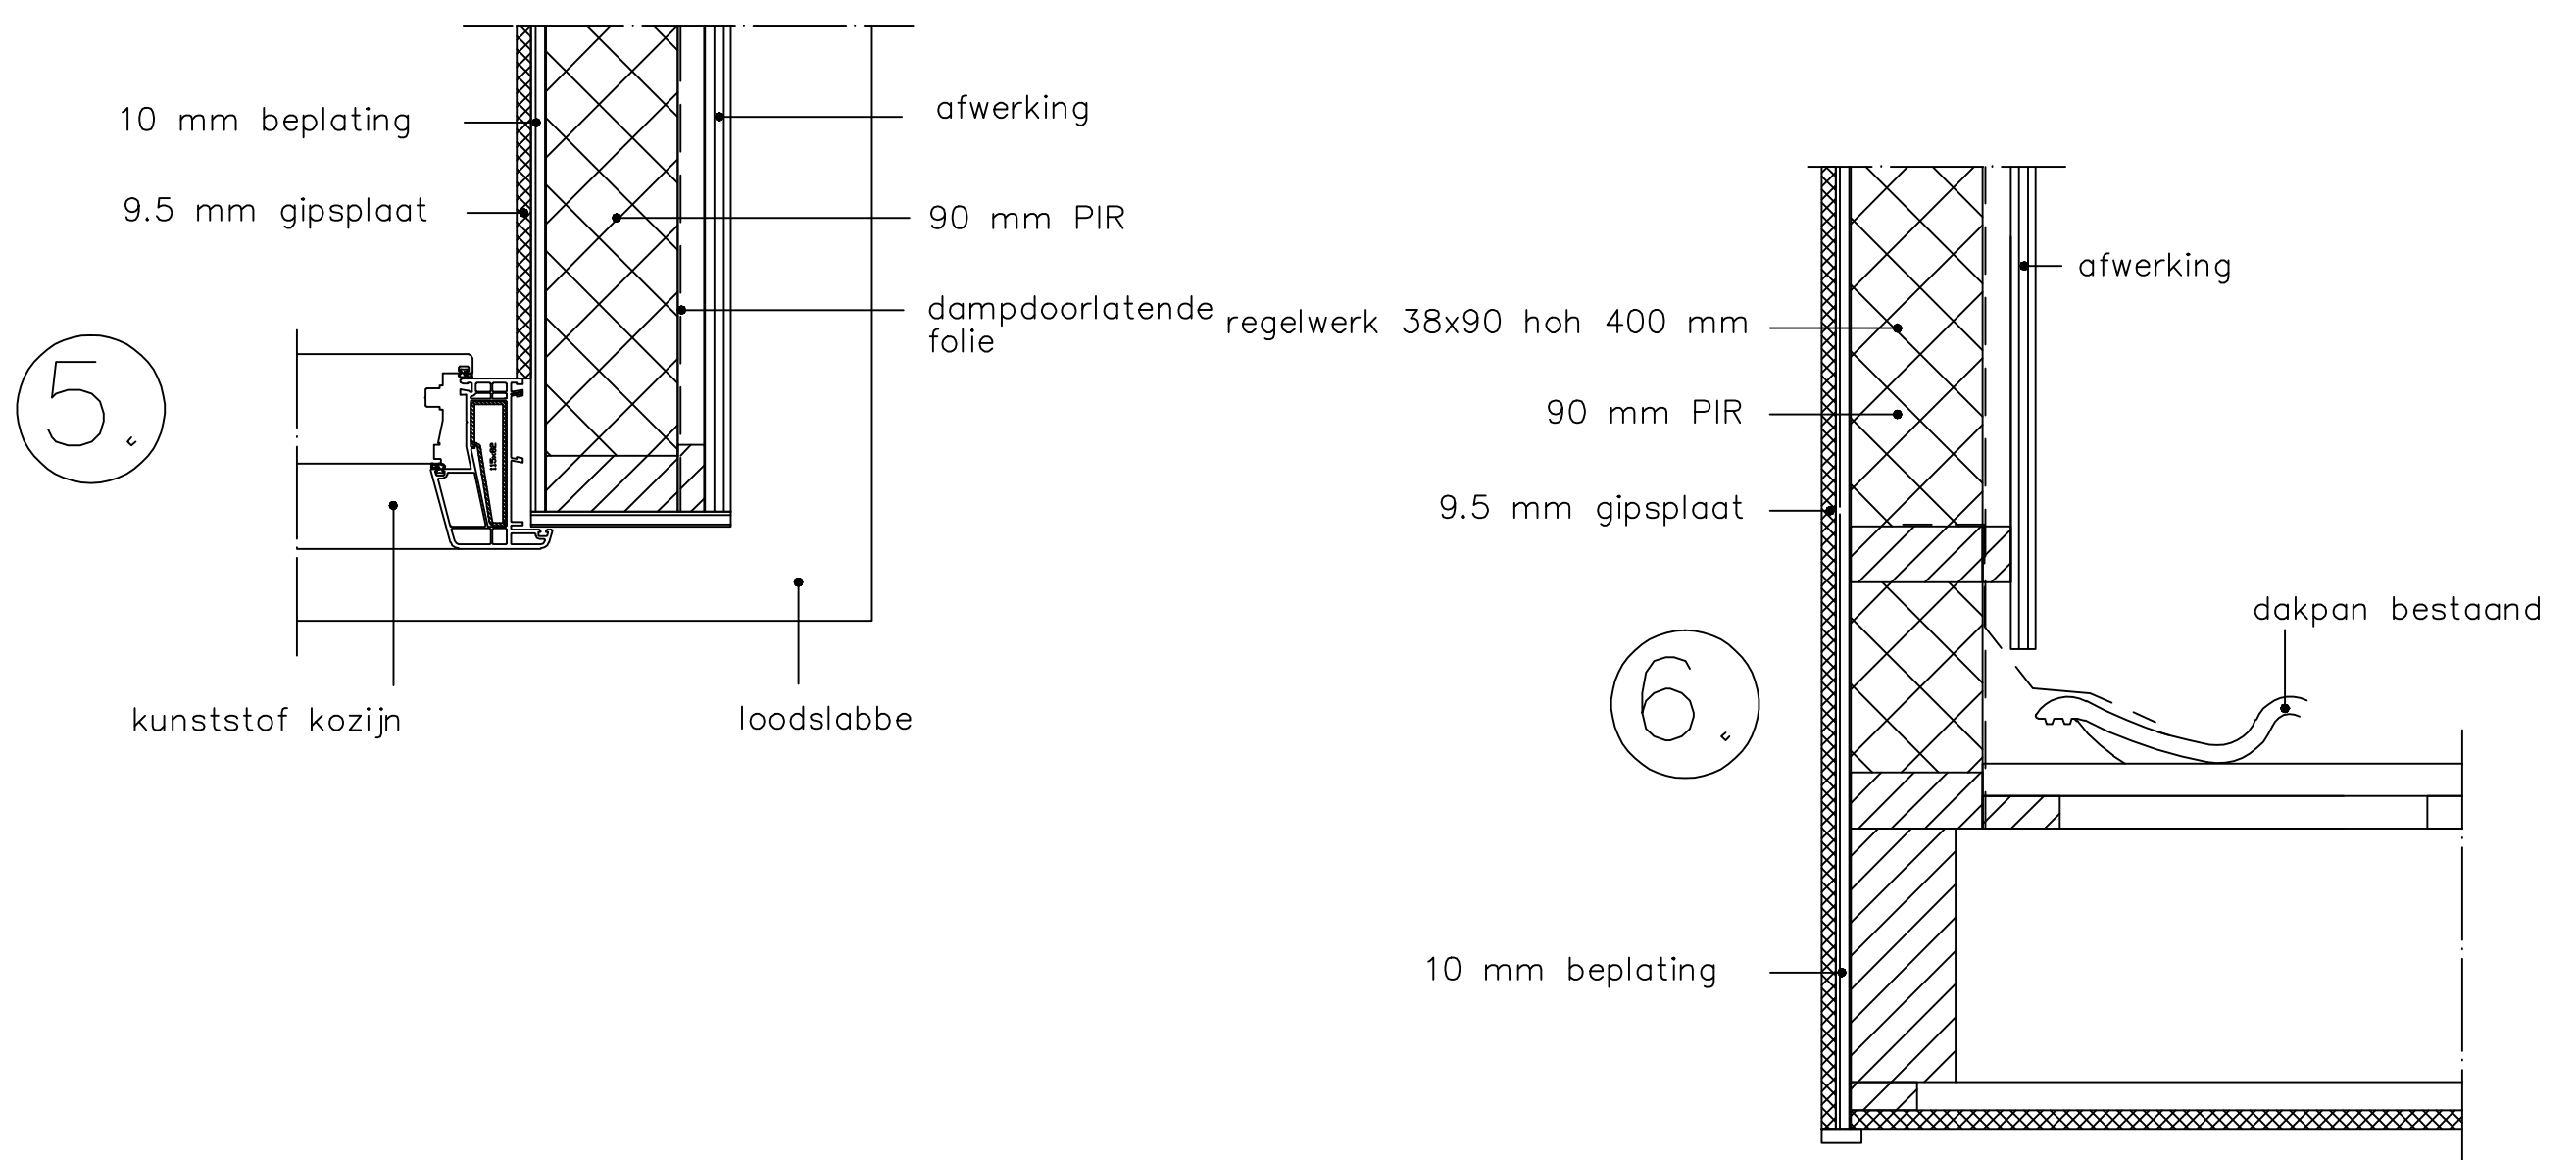

■ DATUM gew.: WIJZIGING
■ WIJZIGING WIJZIGING
■ OPDRACHTGEVER
■ Adress Keizersmantelhof 26
3544 VJ Utrecht

■ PROJECT Plan plaatsen dakkapel op de voorgevel

■ PROJECTNUMMER 1342
■ FASE Fase
■ DATUM 28-02-24
■ SCHAA 1:5
■ GETEKEND RV



RV 3D-Designs
Papengas 29
6511 WS Nijmegen

T
@ RV 3D-Designs@outlook.com

BLAD:
02

A2V