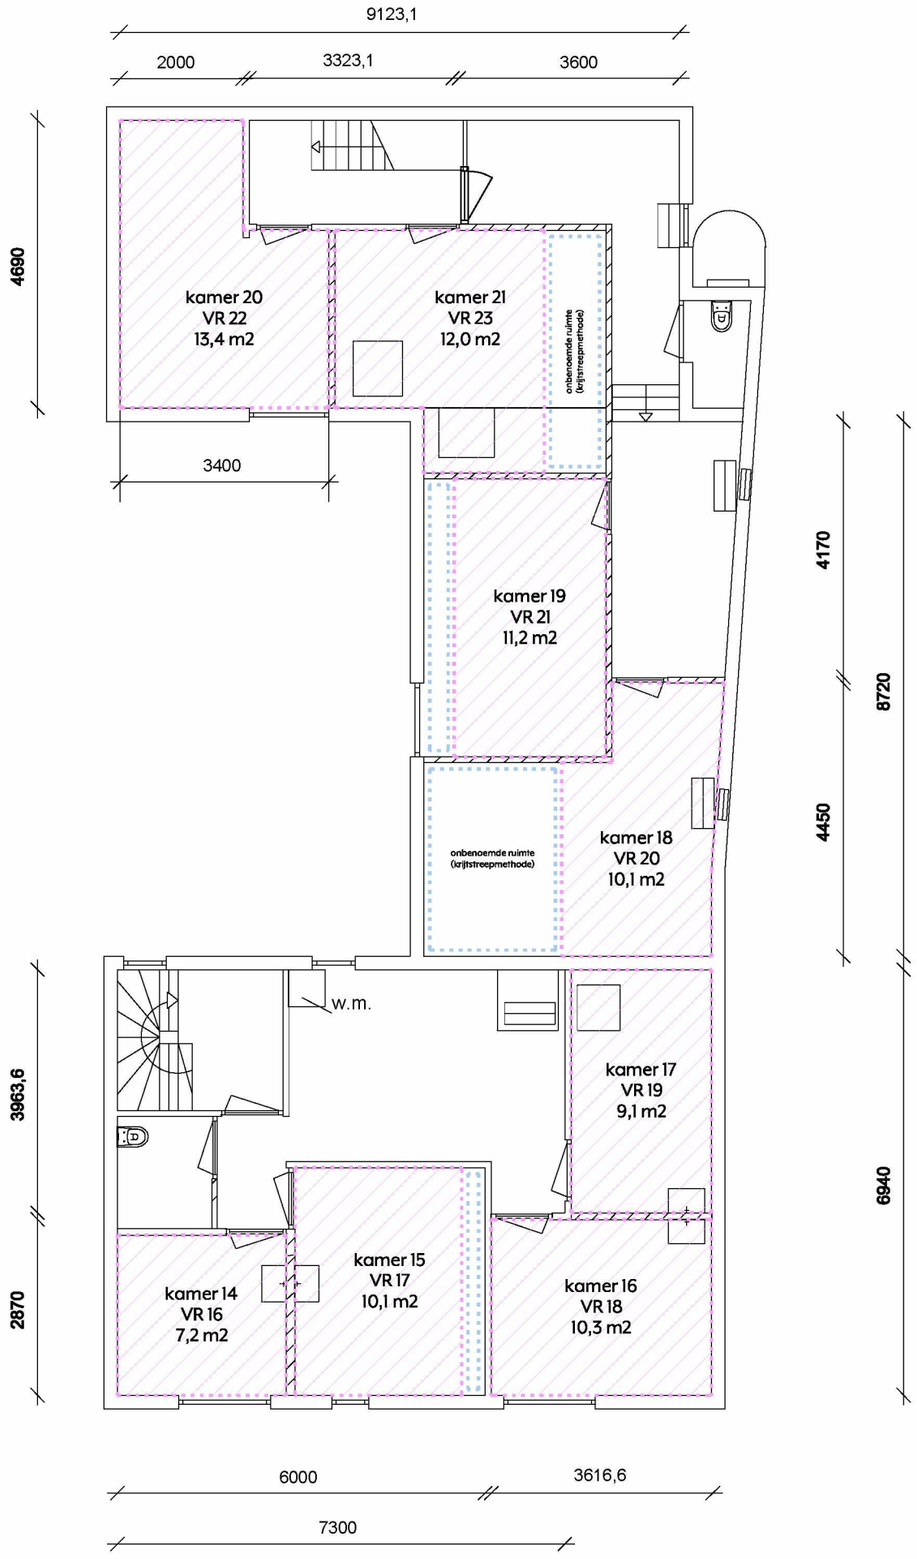

3E VERDIEPING

Datum: 09-04-2024	**Getekend door:** GvdP	**Laatse wijziging:** 08-07-20224	**Versie:** C
Opdrachtgever: 5.1.2.e 5.1.2.e 5.1.2.e Utrecht			**Fase:** Omgevingsvergunning
Project: Studentenhuis aan de Voorstraat 85B te Utrecht			**Status:** Definitief
Omschrijving: Plattegrond 3e verdieping Verblijfsruimten			**Schaal:** 1:100
			Formaat: A3
BTA VAN DER KOLK	Paxtonstraat 32 038 - 466 10 15 8013 RP Zwolle info@btavanderkolk.nl WWW.BTAVANDERKOLK.NL		**Projectnummer:** BTA 2411
			Tekeningnummer: OV-143
			Bladnummer: 001