


Voorgevel ongewijzigd

Achtergevel



Doorsnede A-A

Doorsnede C-C

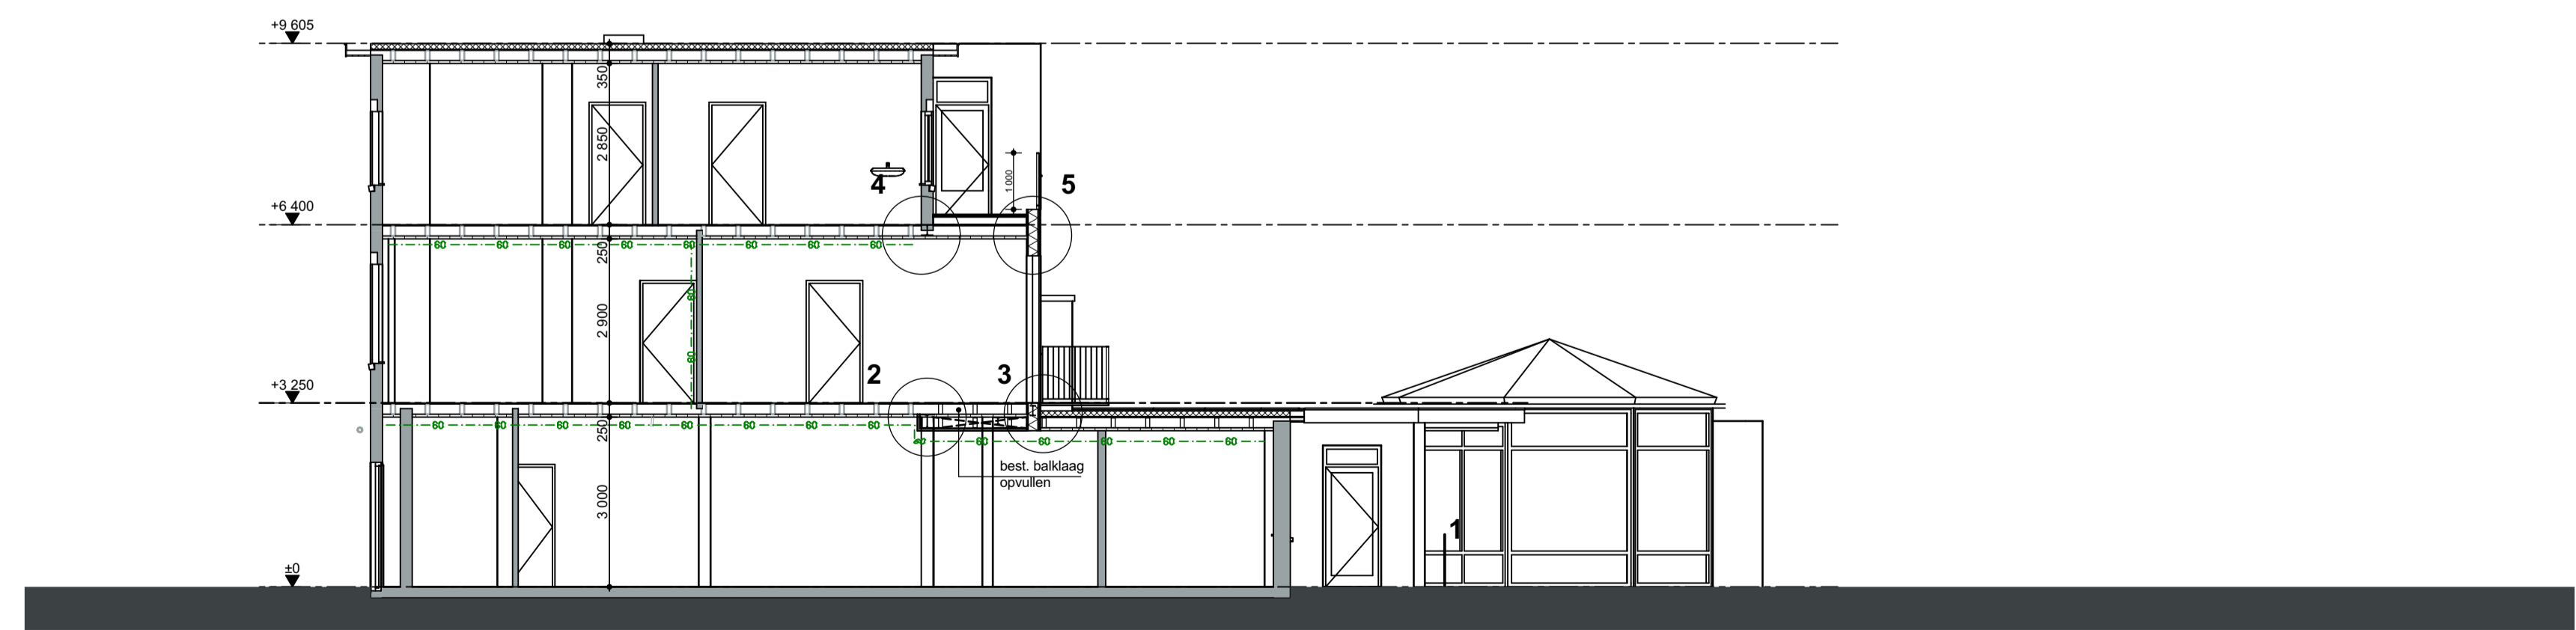

architect bna

keizerstraat 45 4201 xn gorinchem tel 0183 689909 fax 0183 689080 info@marcelderuiter.nl

opdrachtgever

werk **Verbouwing Balijelaan 6-8 te Utrecht**

onderdeel **Gevels en doorsneden gewijzigd**

schaal **1:100**

datum **20-03-2019**

gewijzigd A: 13-05-2020
B: 01-12-2020
C: 05-01-2021
D: 08-02-2021

werk **16.08**

blad **04d**