Docnr201

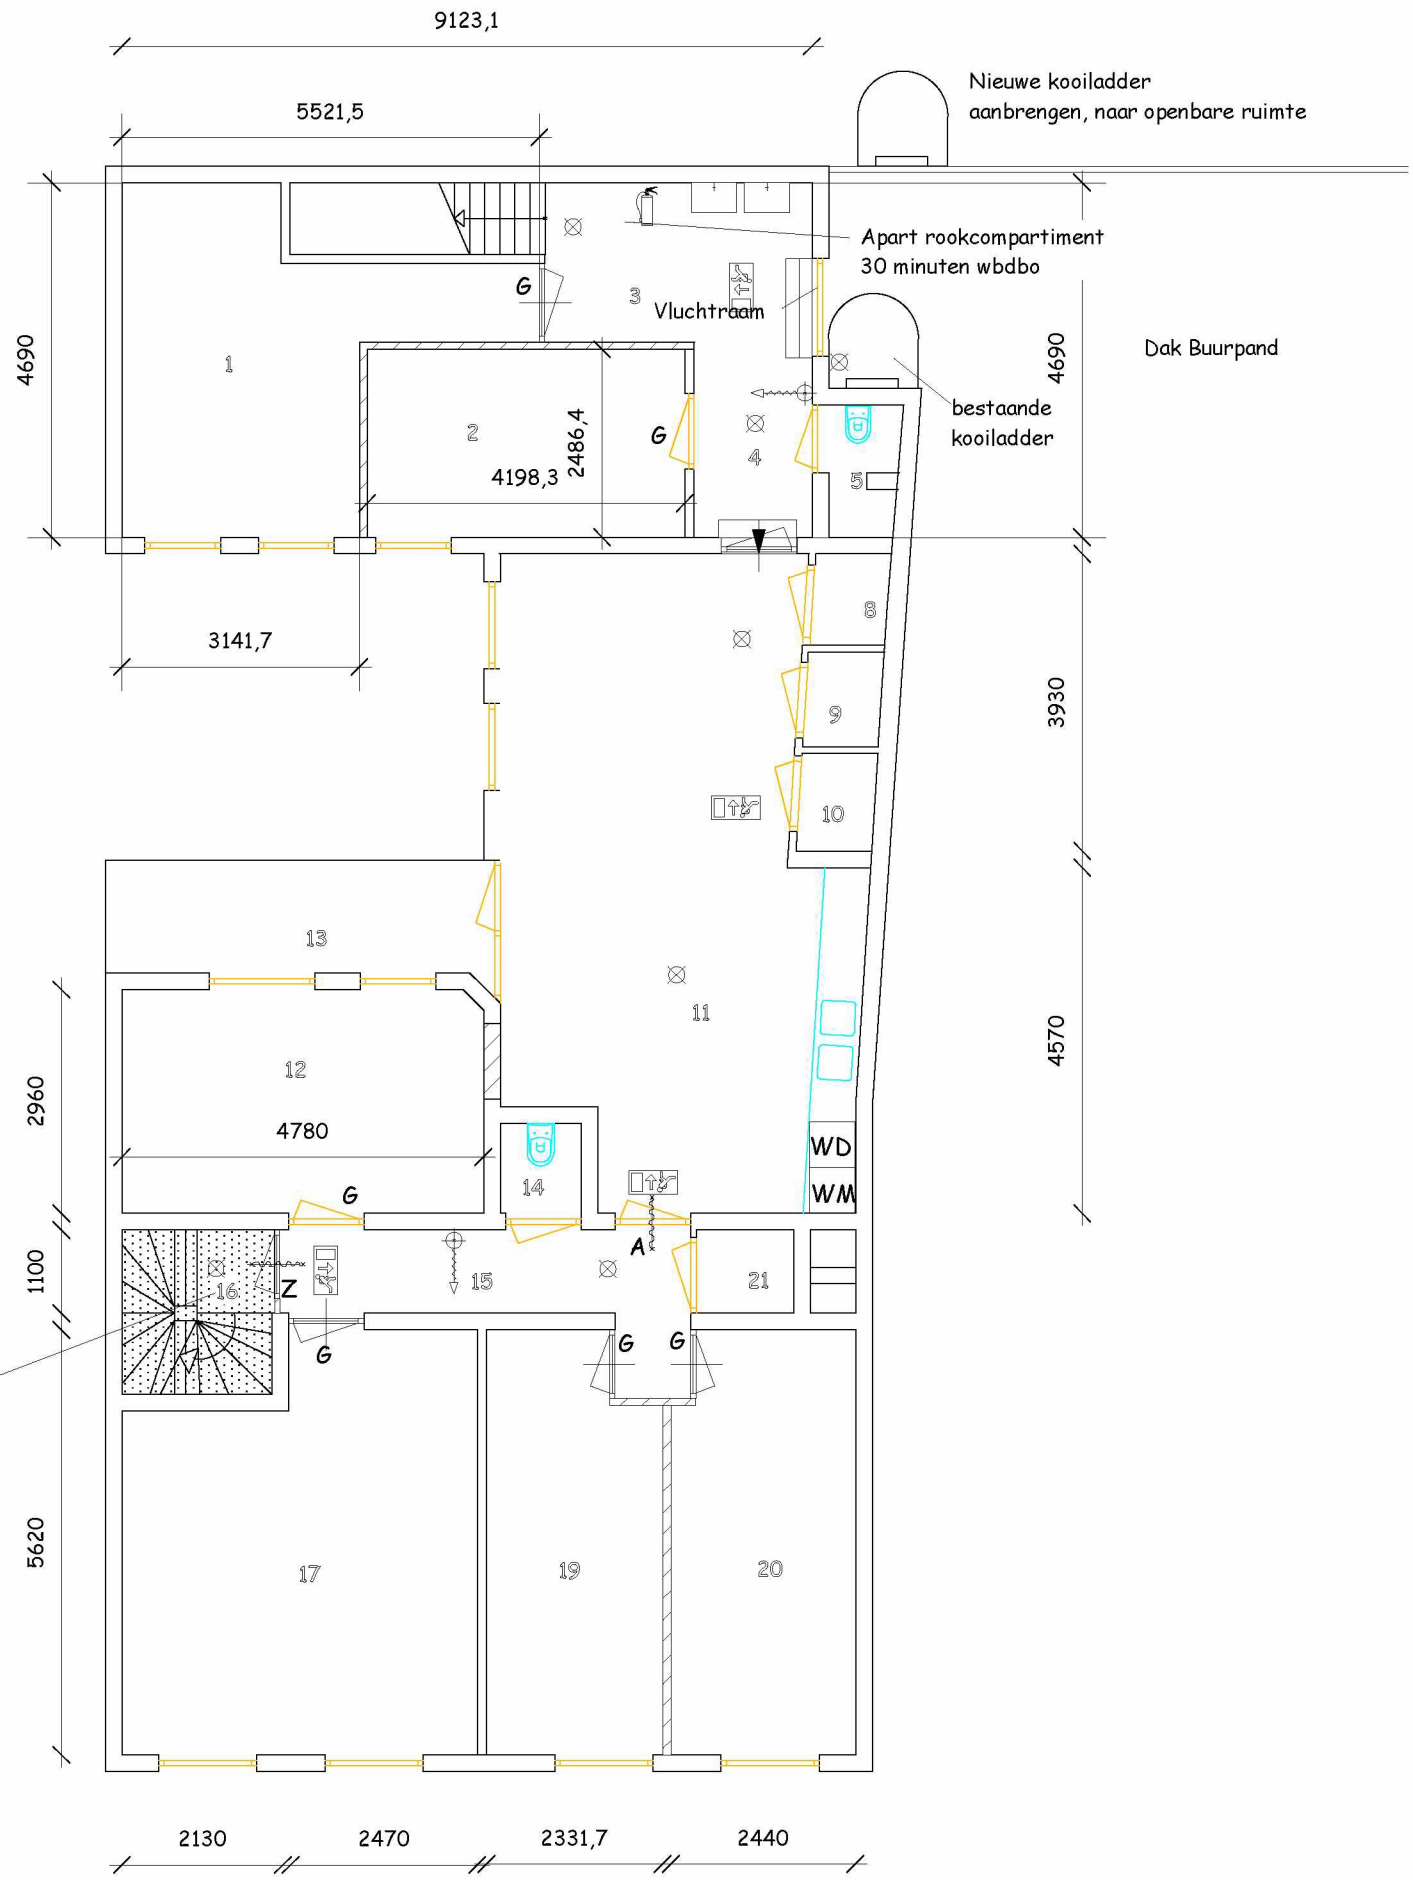

Renvooi

- Deuren zonder sleutel te openen
- Algemene Noodverlichting 1 lux op vloer, 5 lux bij brandslanghaspels, trappenhuizen 10 lux
- Brandslanghaspel 15 m1
- P6 = poederblusser 6 Kg
- Bordjes Noodverlichting
- G — Deur aan 3 scharnieren met sponningen van 25 mm
- A — Deur aan 3 scharnieren met sponningen van 25 mm, deur is 30 minuten brandwerend
- Z — Deur aan 3 scharnieren met sponningen van 25 mm, deur is 60 minuten brandwerend en zelfsluitend

Voorstraat 85 Bis UTRECHT

Opdrachtgever: Planners Properties Investments

1e Verdieping NIEUW

Schaal 1:100
Get d.d.: 19/05/05. gew 12-10-2010

Tekeningnummer 050301-21
Maten in het werk kontroleren
Formaat A-3

Bouwkundig Adviesburo Buis
Bas Buis
Looijdijk 80
3732 VG De Bilt
(t) 5.1.2.e
(f) 5.1.2.e
(m) 5.1.2.e
(e) 5.1.2.e *@wxs.nl*