


Renvooi

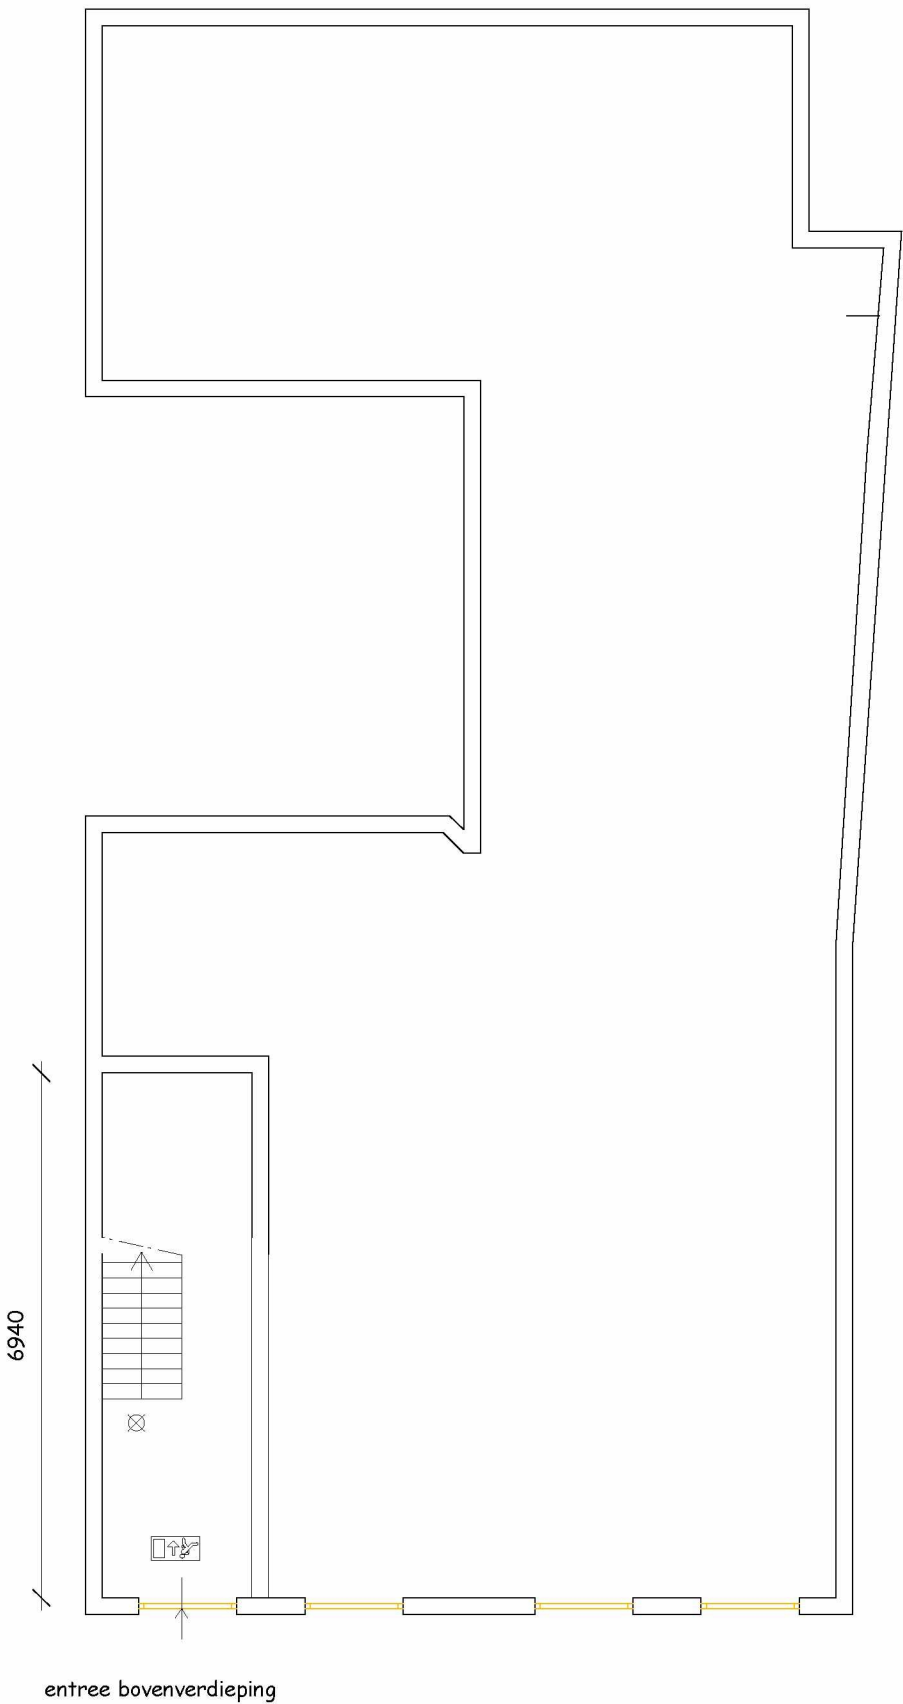

- Deuren zonder sleutel te openen
- Algemene Noodverlichting 1 lux op vloer, 5 lux bij brandslanghaspels, trappenhuisen 10 lux
- Brandslanghaspel 15 m1
- P6 = poederblusser 6 Kg
- Bordjes Noodverlichting
- Deur aan 3 scharnieren met sponningen van 25 mm
- Deur aan 3 scharnieren met sponningen van 25 mm, deur is 30 minuten brandwerend
- Deur aan 3 scharnieren met sponningen van 25 mm, deur is 60 minuten brandwerend en zelfsluitend

Voorstraat 85 Bis UTRECHT

Opdrachtgever: Planners Properties Investments


Beg Grond NIEUW

Bouwkundig Adviesburo Buis

Bas Buis

Schaal 1:100  
Get d.d.: 12-09-05

Tekeningnummer 050301-20  
Maten in het werk controleren  
Formaat A-3

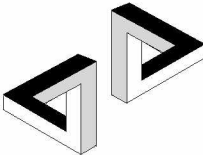

Looijdijk 80  
3732 VG De Bilt  
(t) 5.1.2.e  
(f) 5.1.2.e  
(m) 5.1.2.e  
(e) 5.1.2.e @wxs.nl