



Open Tasks (Detailed)

Gecreëerd: 04-04-2025
Auteur: 5.1.2.e
Status: Prioriteit 1, Prioriteit 2, Prioriteit 3
Data: 04-04-2025 - 04-04-2025

Ontvangers

5.1.2.e @kootverkeer.nl

Omschrijving

These are the open tasks on this project.

Geen categorie

#2 -

Prioriteit 2 | 5.1.2.e | -
Tekening: Bebordingsplan taxi Koningsdag Biltstraat
Gecreëerd 04-04-2025



Taakberichten (tijd in CEST)

5.1.2.e Foto 1 - [GPS: 52.0950692, 5.127377](#)

04 apr 08:39

Foto's



#3 -

Prioriteit 2 | 5.1.2.e | -
Tekening: Bebordingsplan taxi Koningsdag Biltstraat
Gecreëerd 04-04-2025



Taakberichten (tijd in CEST)

5.1.2.e Foto 1 - [GPS: 52.095112, 5.1277098](#)

04 apr 08:43

Foto's



#5 -

Prioriteit 2 | 5.1.2.e | -
Tekening: Bebordingsplan taxi Koningsdag Oudenoord
Gecreëerd 04-04-2025



Taakberichten (tijd in CEST)


5.1.2.e	Foto 1 - GPS: 52.097251, 5.1129949	04 apr 09:01
5.1.2.e	Foto 2 - GPS: 52.097251, 5.1129949	04 apr 09:01

Foto's



#7 -

Prioriteit 2 | 5.1.2.e | -
Tekening: Bebodingsplan taxi Koningsdag Catharijnesingel
Gecreëerd 04-04-2025

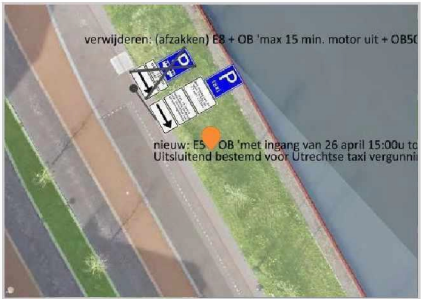


Taakberichten (tijd in CEST)

5.1.2.e Foto 1 - [GPS: 52.0922733, 5.1118127](#)

04 apr 09:13

Foto's

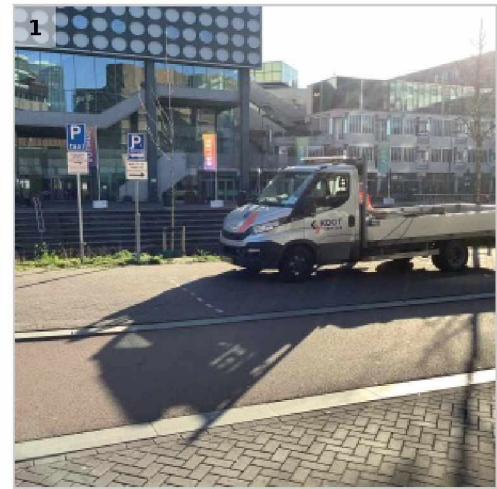

#1 -

Prioriteit 2 | 5.1.2.e | -
Tekening: Bebodingsplan taxi Koningsdag Biltstraat
Gecreëerd 04-04-2025



Taakberichten (tijd in CEST)

5.1.2.e Foto 1 - [GPS: 52.0950496, 5.126929](#)

04 apr 08:35

Foto's





#8 -

Prioriteit 2 | 5.1.2.e | -
Tekening: Bebordingsplan taxi Koningsdag Korte Nieuwstraat
Gecreëerd 04-04-2025



Taakberichten (tijd in CEST)

5.1.2.e Foto 1 - [GPS: 52.0893193, 5.1223376](#)

04 apr 09:35

Foto's



#9 -

Prioriteit 2 | 5.1.2.e | -
Tekening: Bebodingsplan taxi Koningsdag Korte Nieuwstraat
Gecreëerd 04-04-2025



Taakberichten (tijd in CEST)

5.1.2.e Foto 1 - [GPS: 52.0895952, 5.1220893](#)

04 apr 09:36

Foto's



#4 -

Prioriteit 2 | 5.1.2.e | -
Tekening: Bebodingsplan taxi Koningsdag Oudenoord
Gecreëerd 04-04-2025



Taakberichten (tijd in CEST)

5.1.2.e Foto 1 - [GPS: 52.0972961, 5.1130415](#)

04 apr 09:00

Foto's



#6 -

Prioriteit 2 | 5.1.2.e | -
Tekening: Bebordingsplan taxi Koningsdag Catharijnesingel
Gecreëerd 04-04-2025




Taakberichten (tijd in CEST)

5.1.2.e


Foto 1 - GPS: 52.0916712, 5.1130862

04 apr 09:10

Foto's

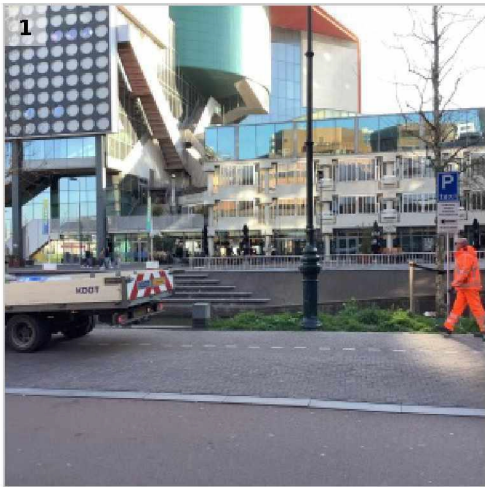

Bebording tijdelijke taxistandplaatsen Biltstraat

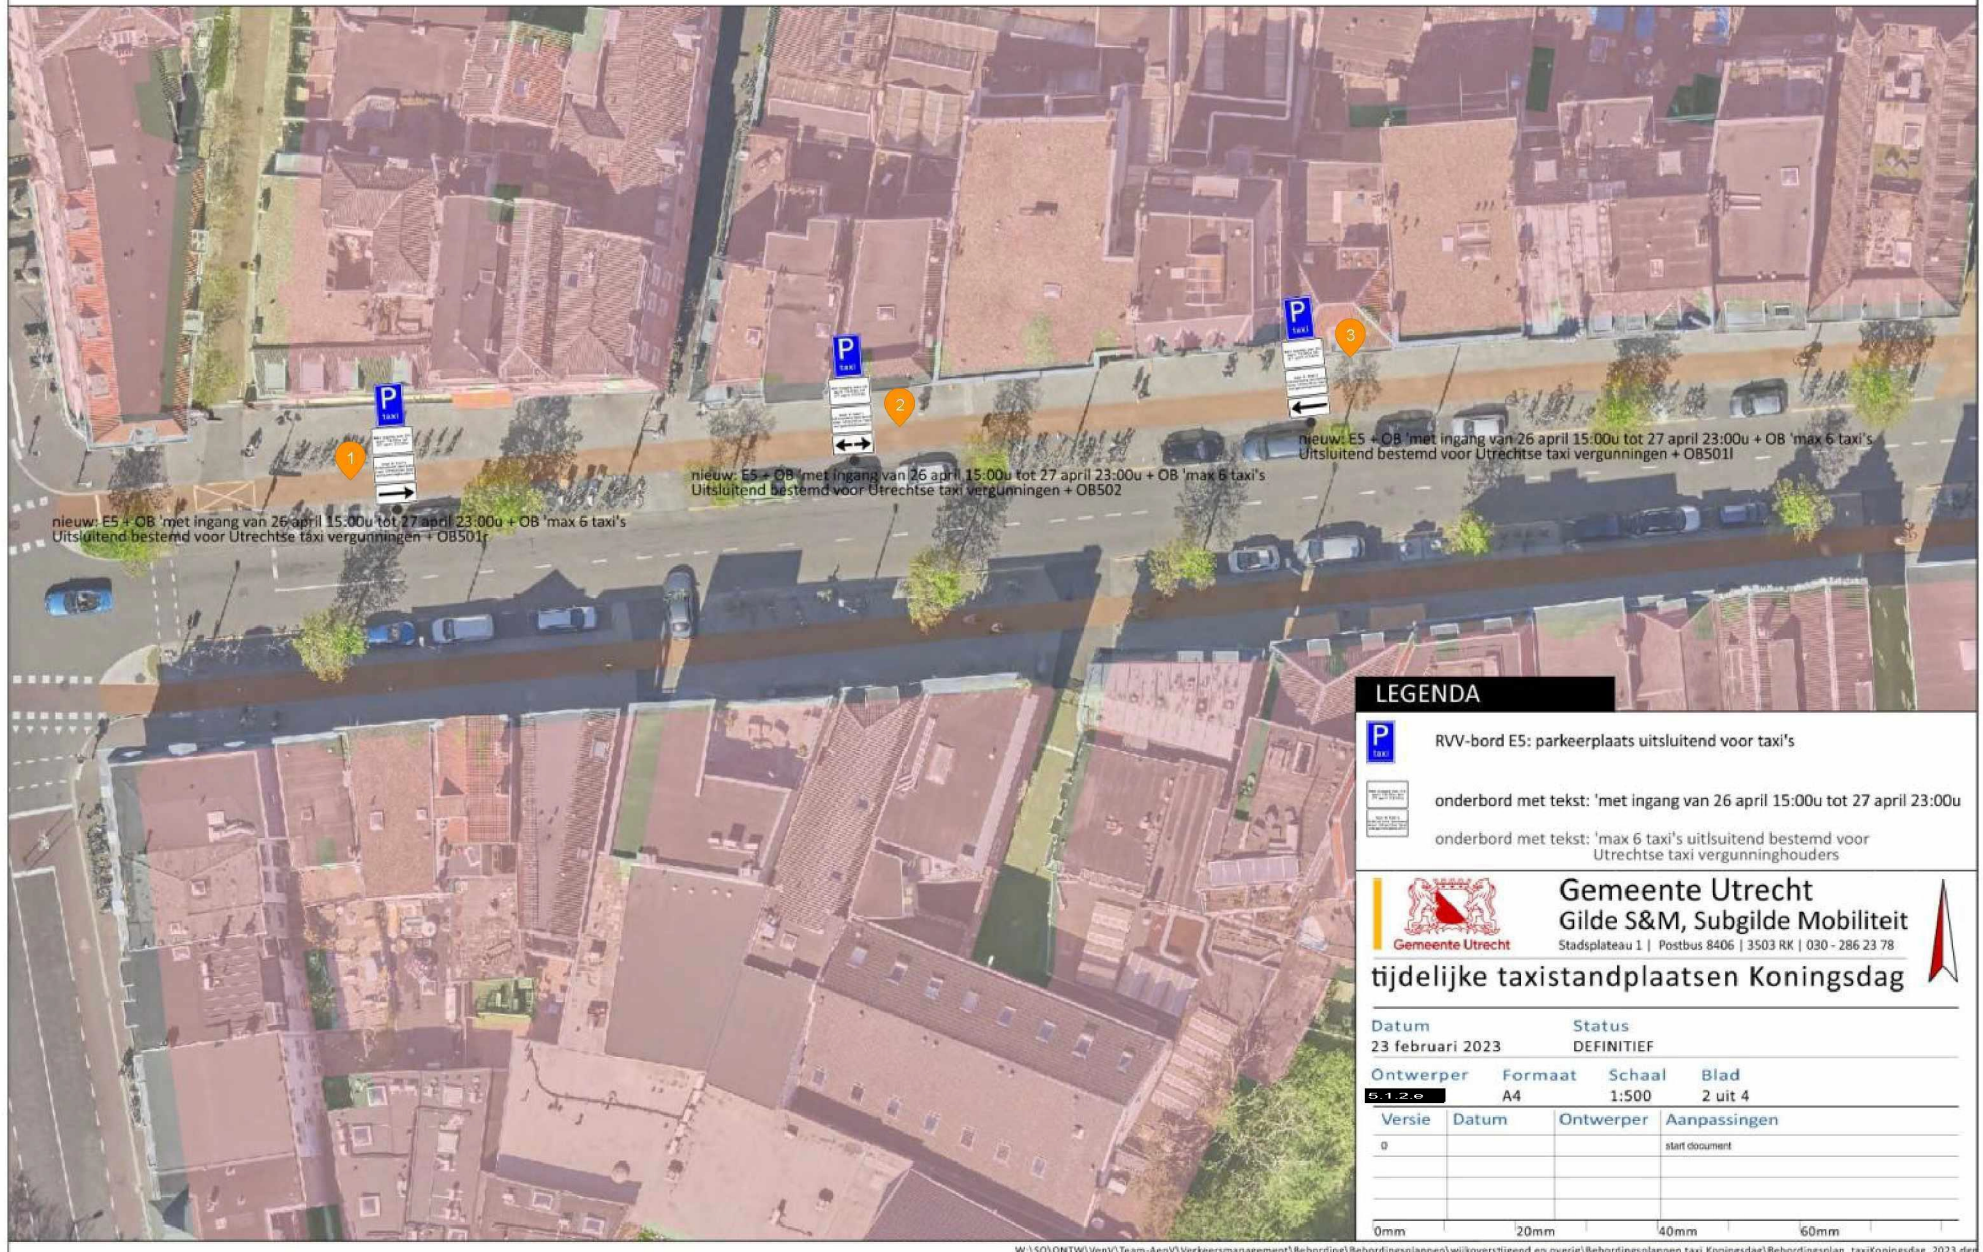

LEGENDA



RVV-bord E5: parkeerplaats uitsluitend voor taxi's



onderbord met tekst: 'met ingang van 26 april 15:00u tot 27 april 23:00u

onderbord met tekst: 'max 6 taxi's uitsluitend bestemd voor
Utrechtse taxi vergunninghouders




Gemeente Utrecht
Gilde S&M, Subgilde Mobiliteit
Stadsplateau 1 | Postbus 8406 | 3503 RK | 030 - 286 23 78

tijdelijke taxistandplaatsen Koningsdag

Datum 23 februari 2023		Status DEFINITIEF	
Ontwerper 5.12e	Formaat A4	Schaal 1:500	Blad 2 uit 4
Versie	Datum	Ontwerper	Aanpassingen
0			start document

0mm 20mm 40mm 60mm

Bebording tijdelijke taxistandplaatsen Catharijnesingel

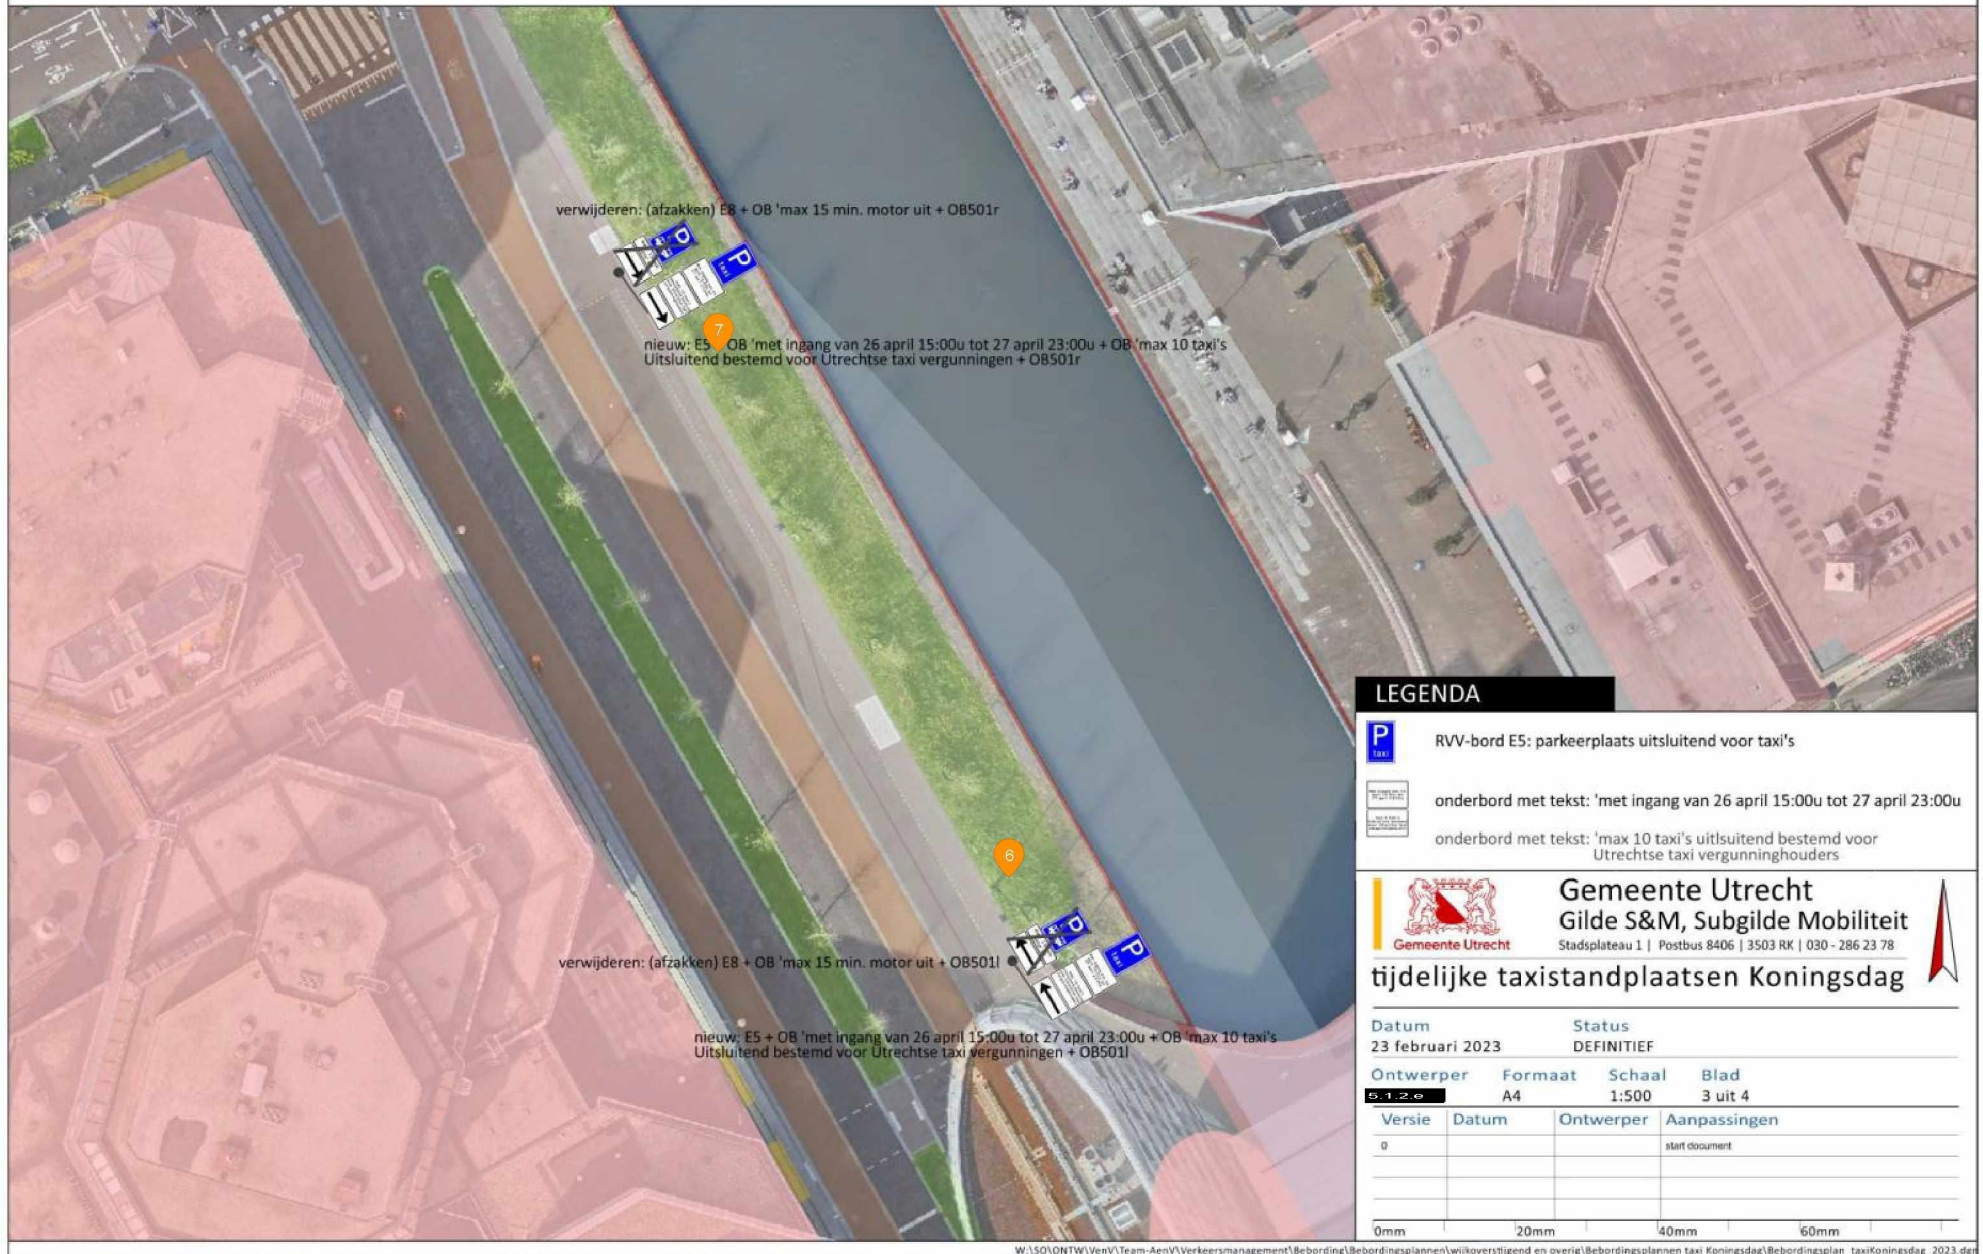

Bebording tijdelijke taxistandplaatsen Korte Nieuwstraat



LEGENDA



RVV-bord E5: parkeerplaats uitsluitend voor taxi's



onderbord met tekst: 'met ingang van 26 april 15:00u tot 27 april 23:00u

onderbord met tekst: 'max 6 taxi's uitsluitend bestemd voor Utrechtse taxi vergunninghouders




Gemeente Utrecht
Gilde S&M, Subgilde Mobiliteit
Stadsplateau 1 | Postbus 8406 | 3503 RK | 030 - 286 23 78

tijdelijke taxistandplaatsen Koningsdag

Datum		Status	
30 maart 2023		DEFINITIEF	
Ontwerper	Formaat	Schaal	Blad
5.1.2.e	A4	1:500	4 uit 4
Versie	Datum	Ontwerper	Aanpassingen
0	23/02/23	5.1.2.e	start document
1	30/03/23	5.1.2.e	

0mm 20mm 40mm 60mm

Bebording tijdelijke taxistandplaatsen Oudenoord

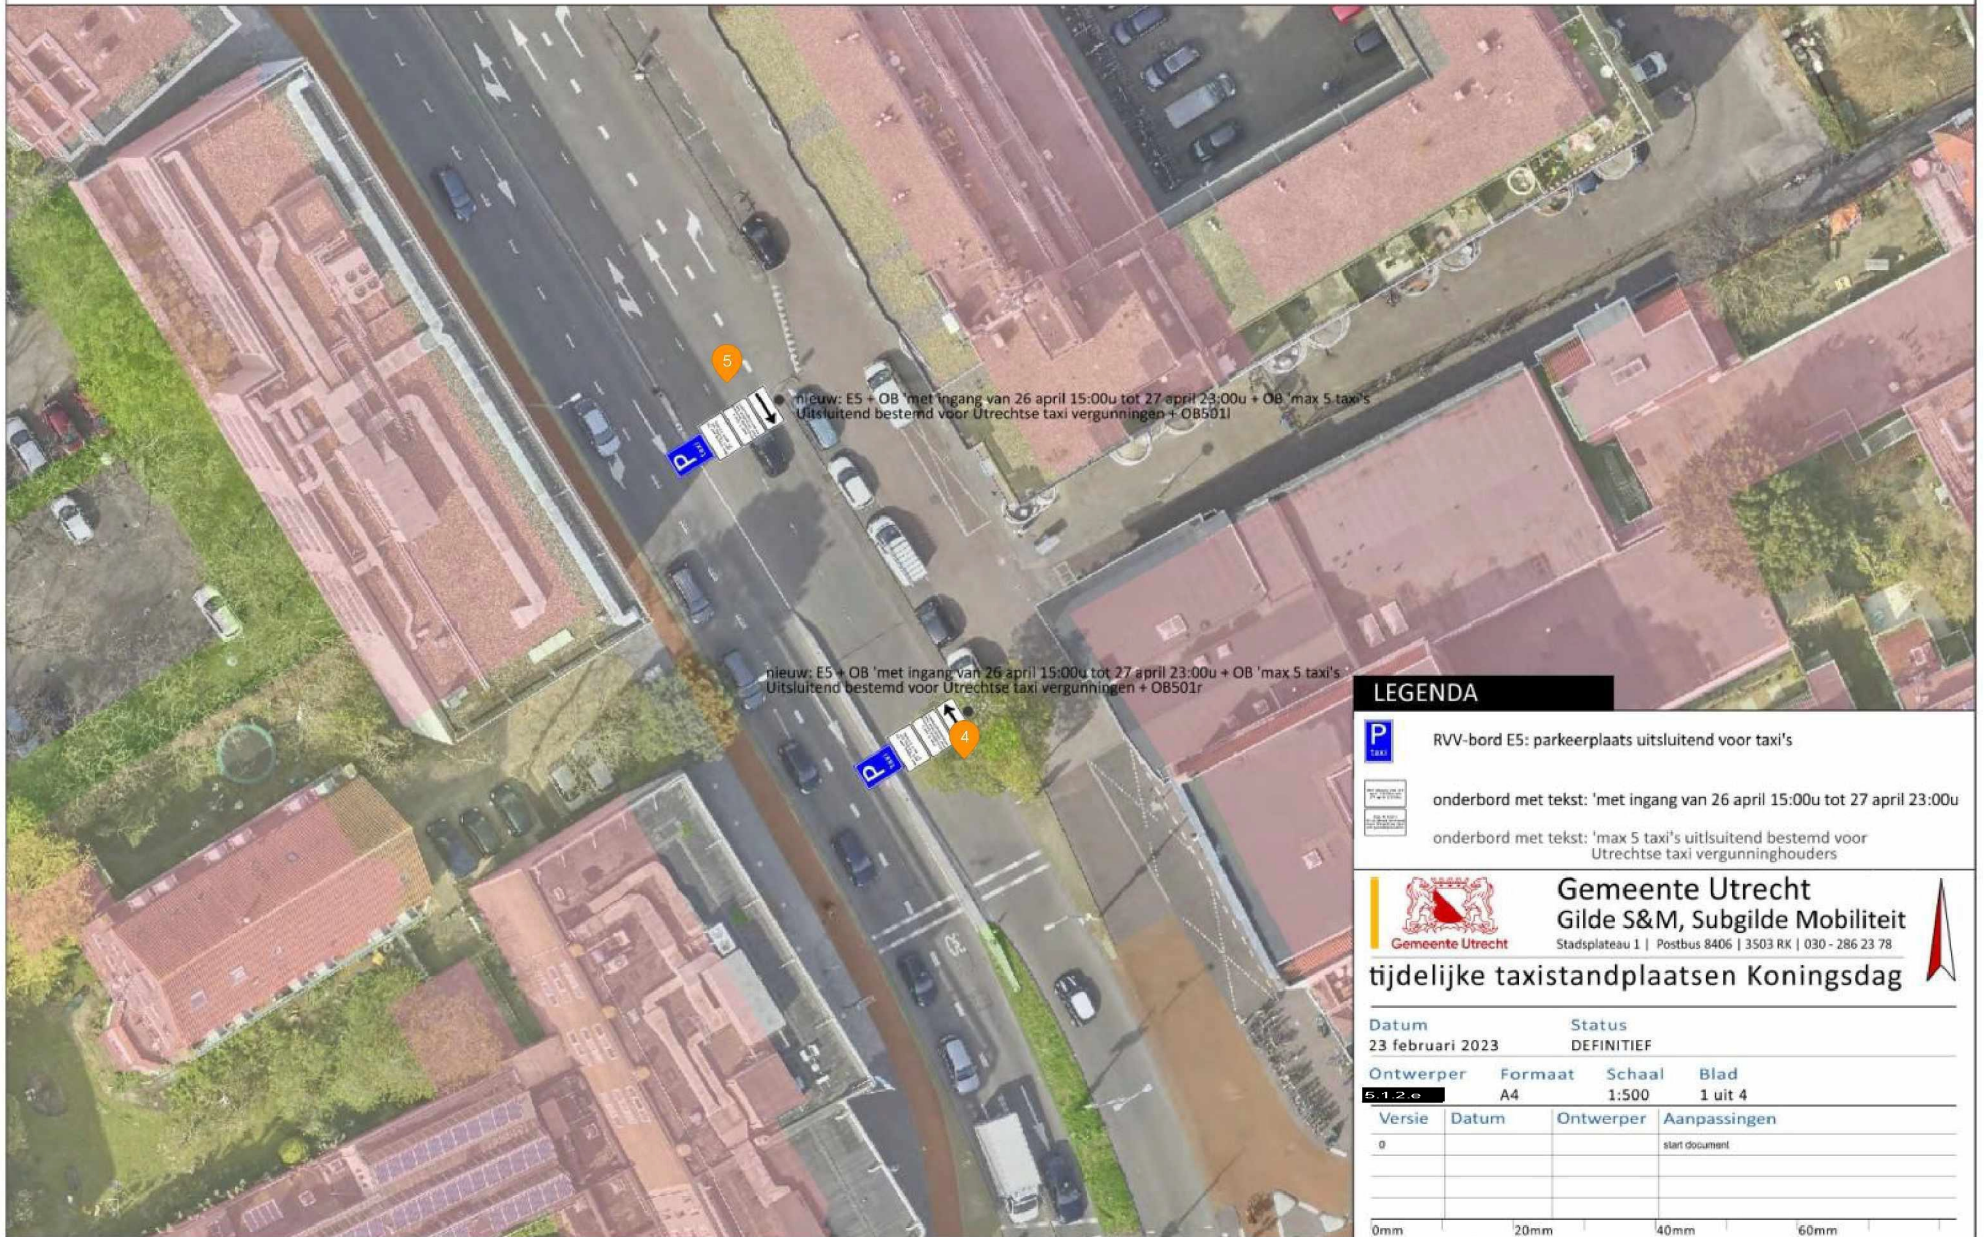

LEGENDA



RVV-bord E5: parkeerplaats uitsluitend voor taxi's



onderbord met tekst: 'met ingang van 26 april 15:00u tot 27 april 23:00u

onderbord met tekst: 'max 5 taxi's uitsluitend bestemd voor
Utrechtse taxi vergunninghouders



Gemeente Utrecht
Gilde S&M, Subgilde Mobiliteit
Stadsplateau 1 | Postbus 8406 | 3503 RK | 030 - 286 23 78

tijdelijke taxistandplaatsen Koningsdag

Datum		Status	
23 februari 2023		DEFINITIEF	
Ontwerper	Formaat	Schaal	Blad
5.1.2	A4	1:500	1 uit 4
Versie	Datum	Ontwerper	Aanpassingen
0			start document
0mm 20mm 40mm 60mm			