


Doorsnedes bestand

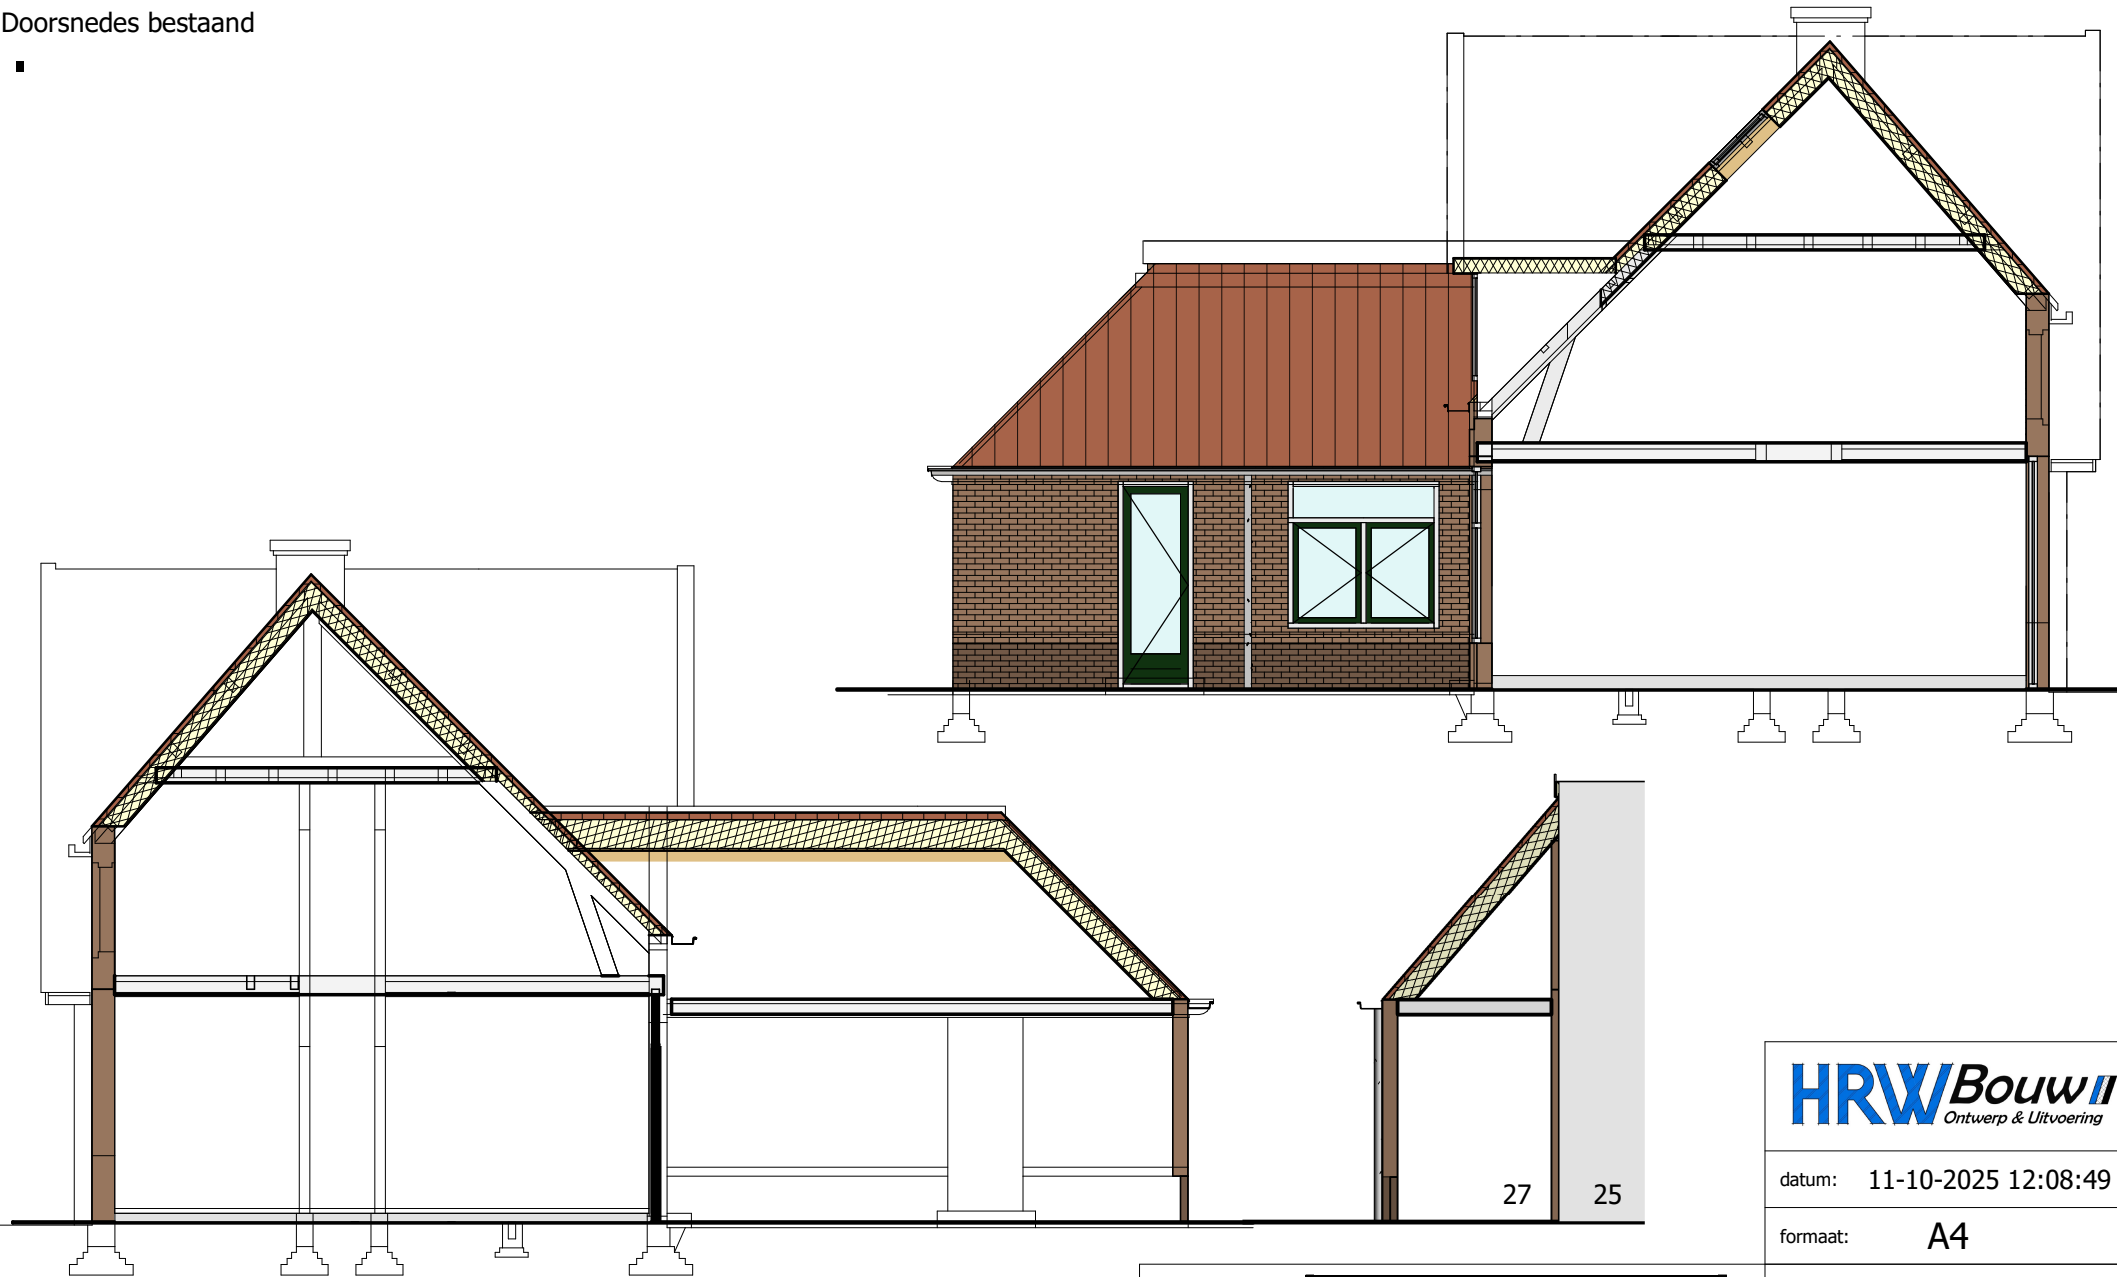

**HRW**BouwII  
Ontwerp & Uitvoering

datum: 11-10-2025 12:08:49

formaat: A4

schaal: 1 : 100

getekend:

blad: 10

opdrachtgever:	<div></div>
project:	Bessemerlaan 27, 3553 GA
omschrijving:	Doorsnede Bestand A, B & C