


Doorsnedes Nieuw

Behoort tot het bouwarchief

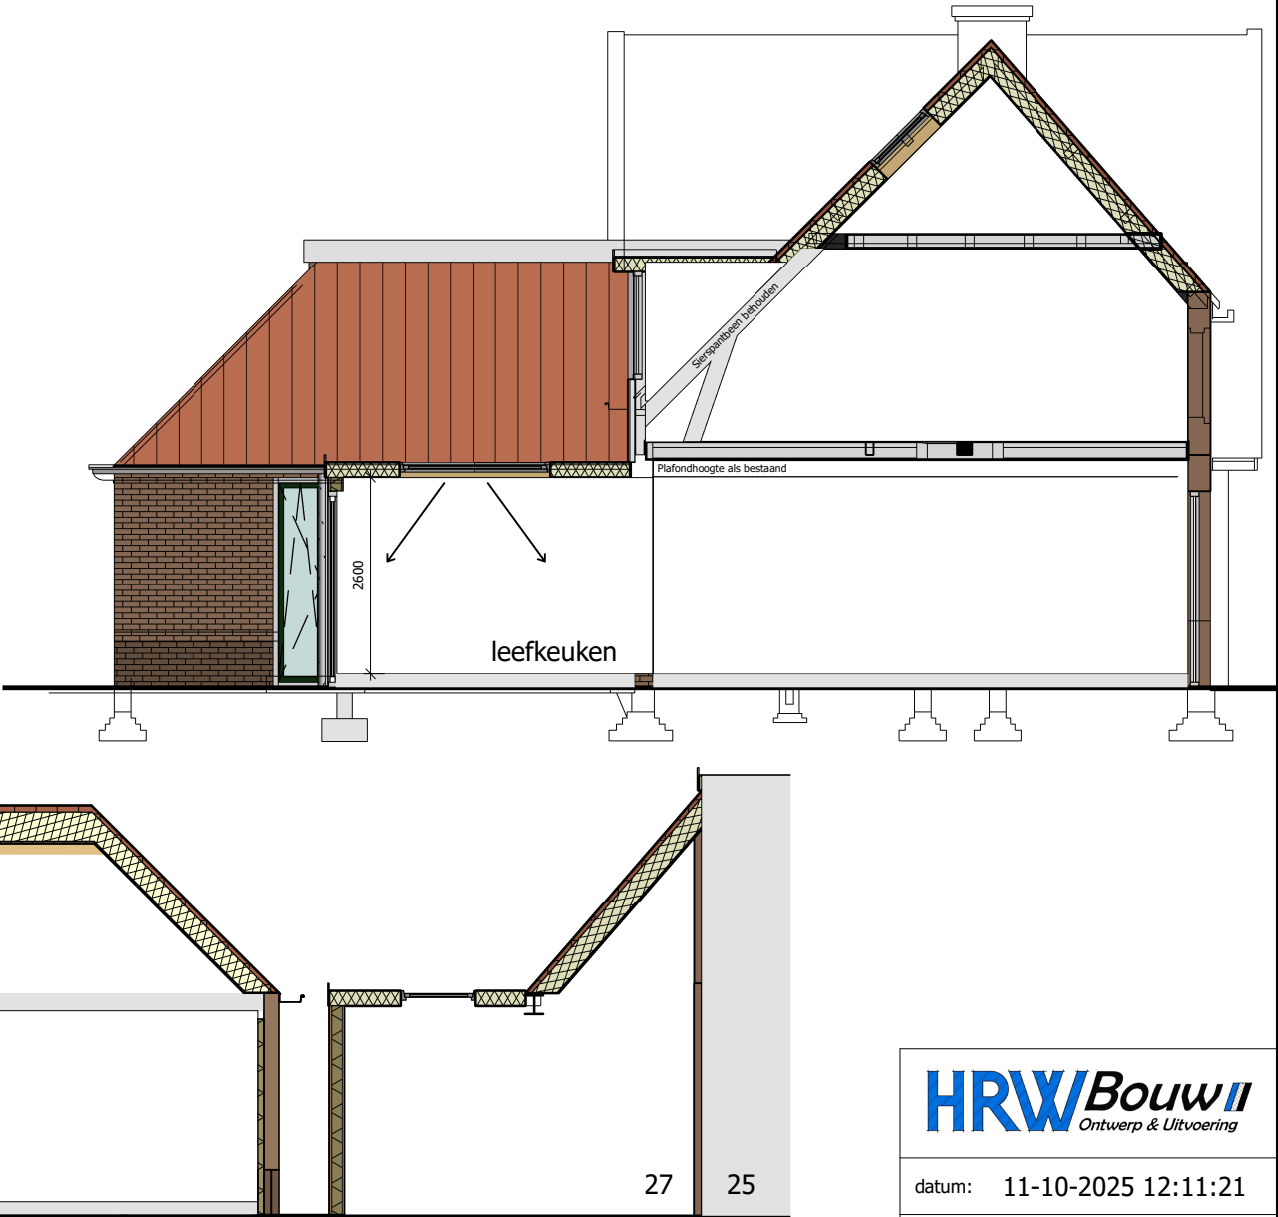

HRWBouwII
Ontwerp & Uitvoering

datum: 11-10-2025 12:11:21

formaat: A4

schaal: 1 : 100

getekend: [Redacted]

blad: 11

opdrachtgever: [Redacted]

project: Bessemerlaan 27, 3553 GA

omschrijving: Doorsnede Nieuw A, B & C