
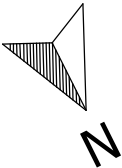


Gewijzigde situatie  
Schaal 1:200

Bron: Kadastralekaart

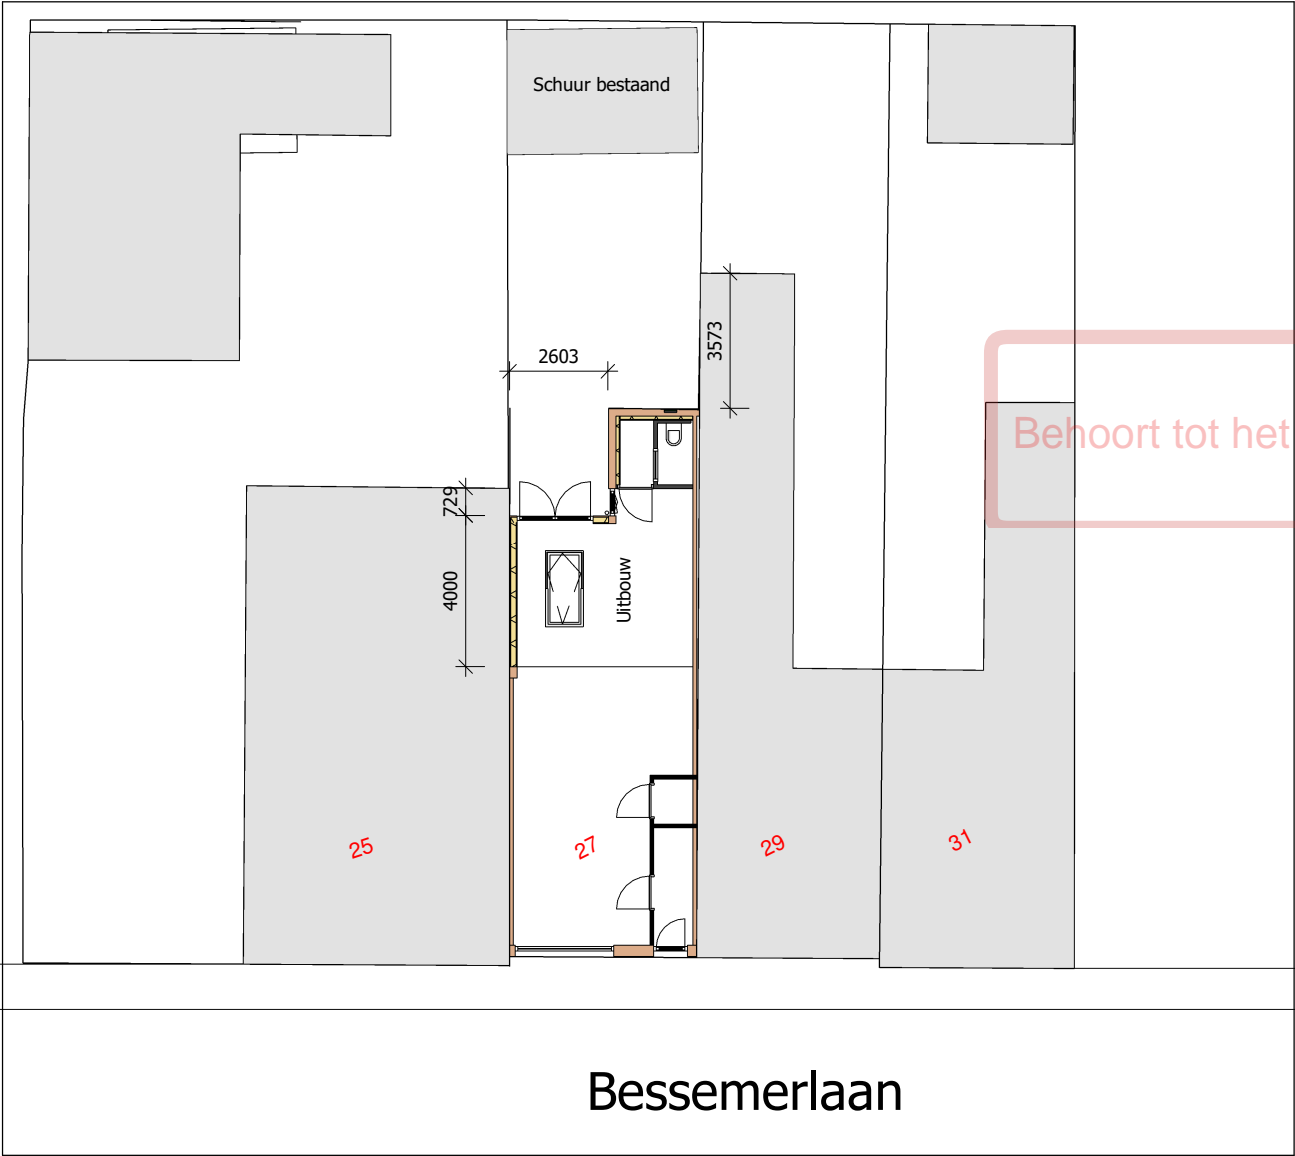

**HRW**BouwII  
Ontwerp & Uitvoering

datum: 11-10-2025 12:02:01

formaat: A4

schaal: 1 : 200

getekend: [Redacted]

blad: 4B

opdrachtgever: [Redacted]

project: Bessemerlaan 27, 3553 GA

omschrijving: Situatie nieuw