







Behoort tot het bouwarchief

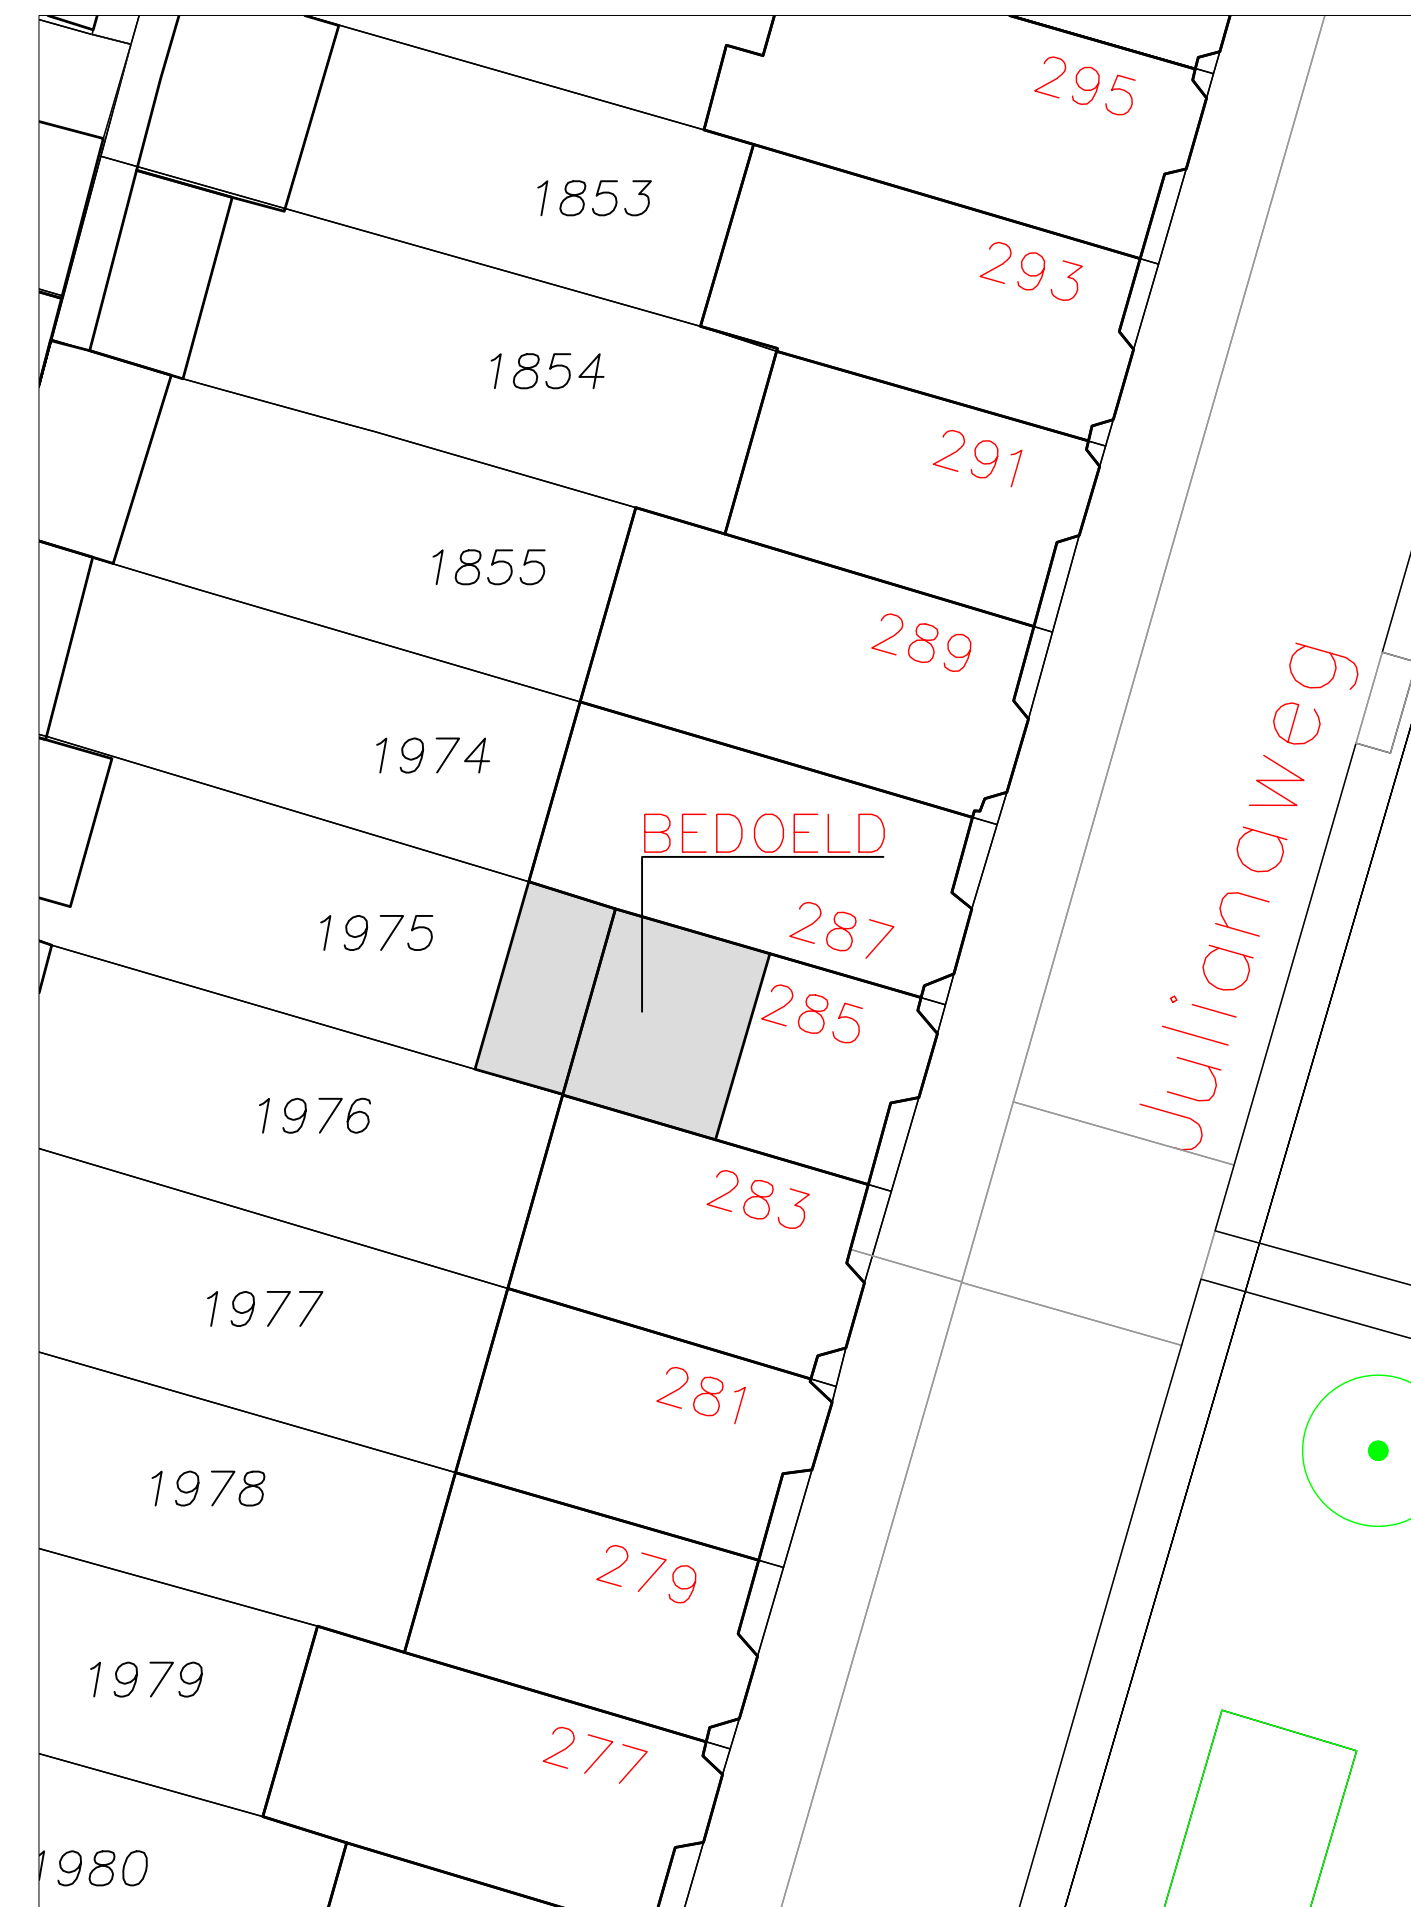

SITUATIE schaal 1:200

Kadastrale gemeente: Utrecht
Sectie P nummer 1975

Onderwerp: Bestaande situatie		
Getekend door: Bouwkundig Tekembureau Verbeek Kastanjelaan 13 3927AN Renswoude Mobiel : E-mail : info@btverbeek.nl	Project: Bouwvergunning dakopbouw Julianaweg 285 te Utrecht	Opdrachtgever:
	Getekend : D.V.	Datum : 28-11-2018
	Status : Concept	Schaal : 1:100
	Eenheid : MM	Formaat : A2
	DEZE TEKENING MAG ZONDER DE UITDRUKKELIJKE TOESTEMMING VAN TEKENBURO VERBEEK NIET GEKOPIEERD NOCH AAN DERDEN TER INZAGE GEGEVEN WORDEN.	


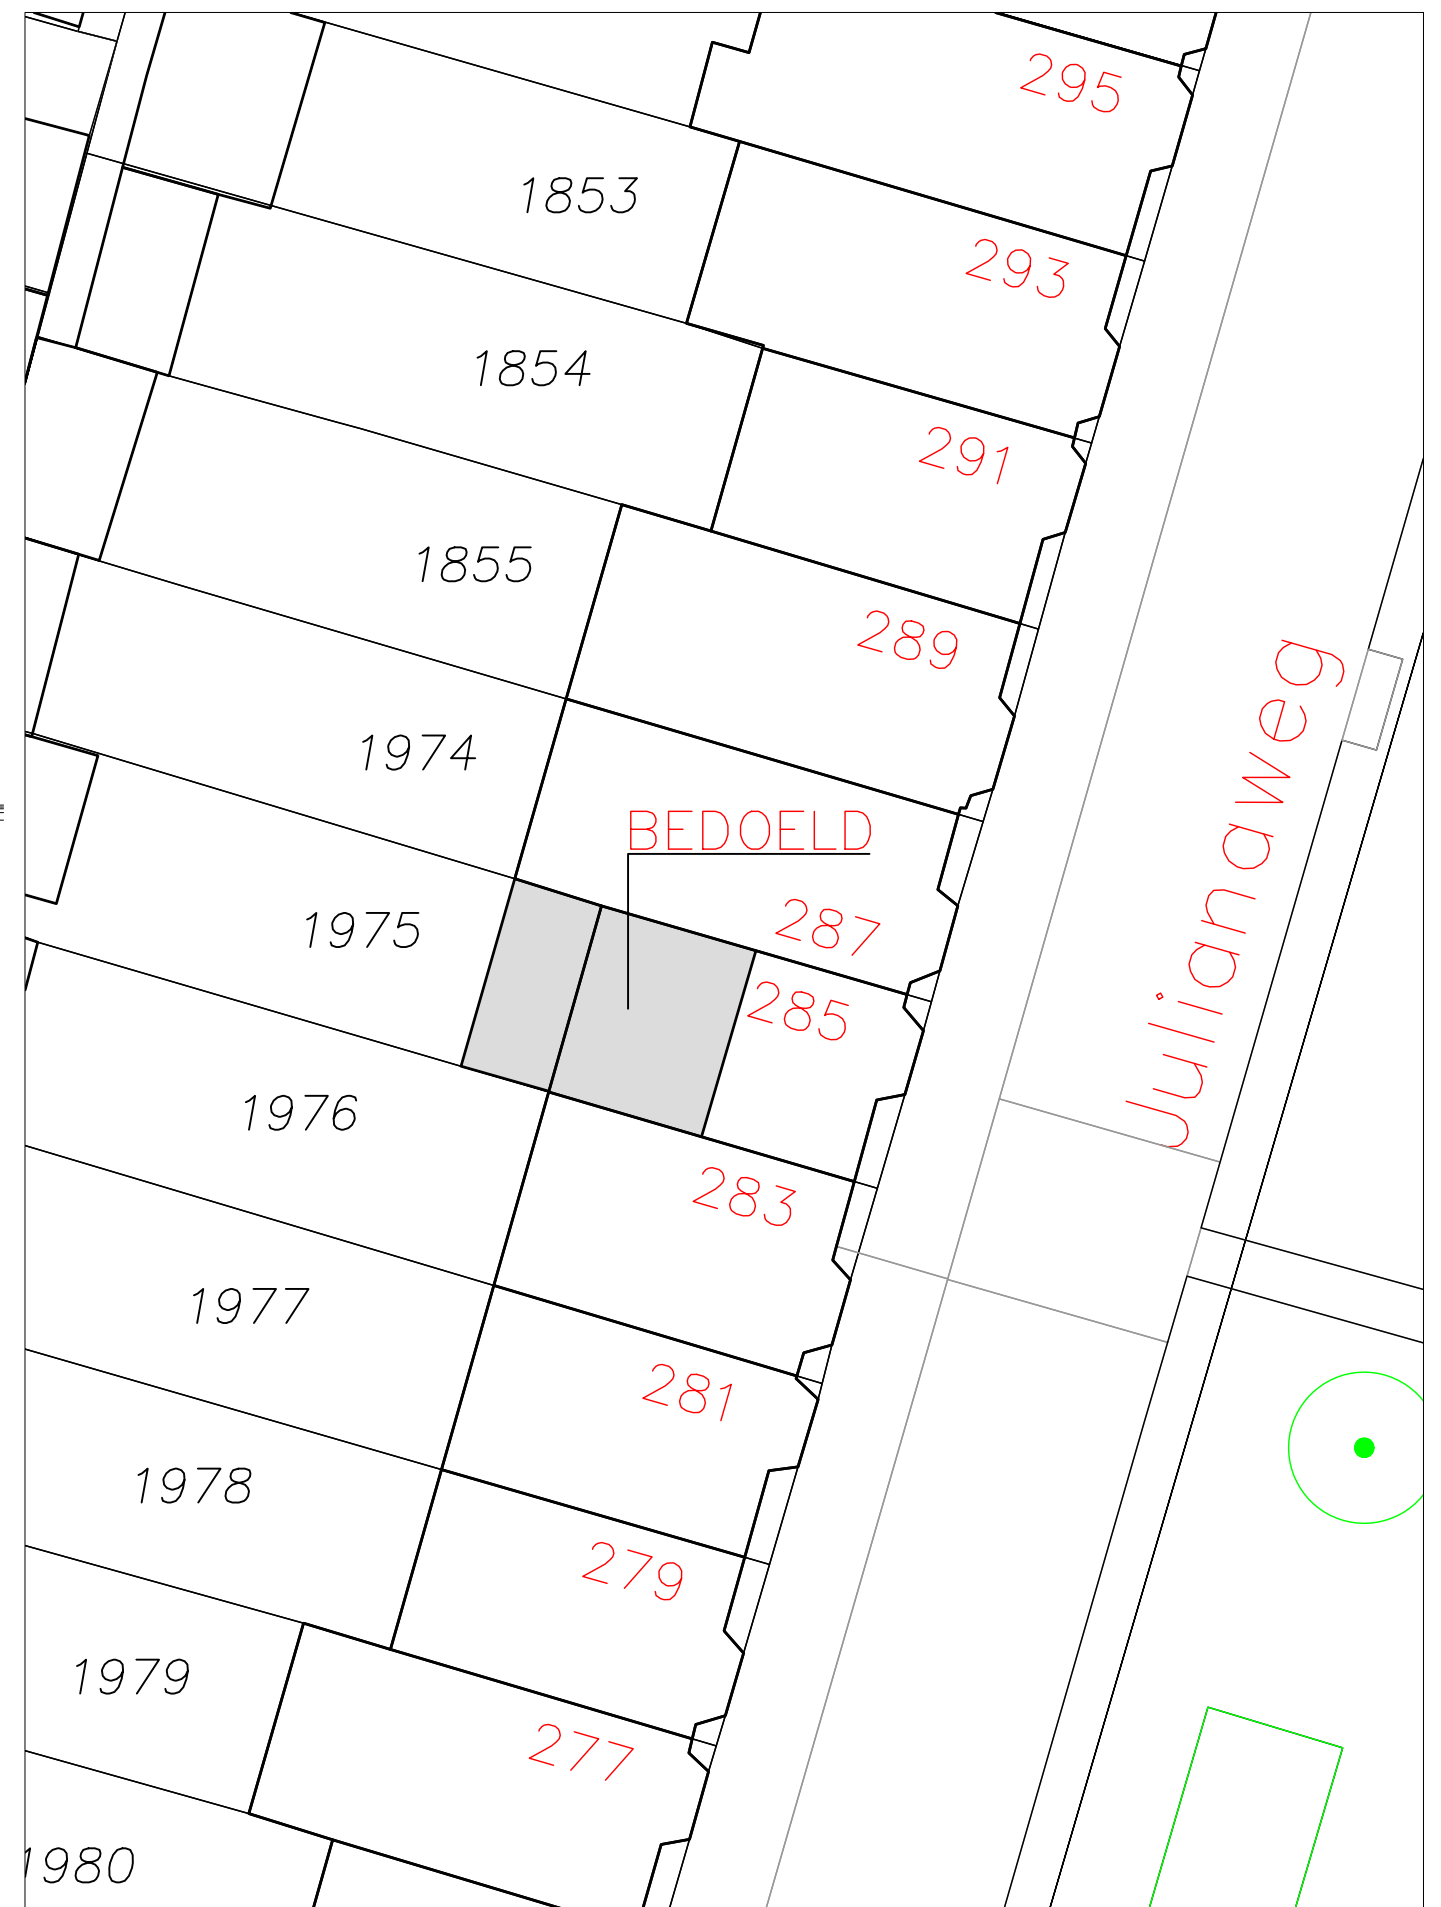
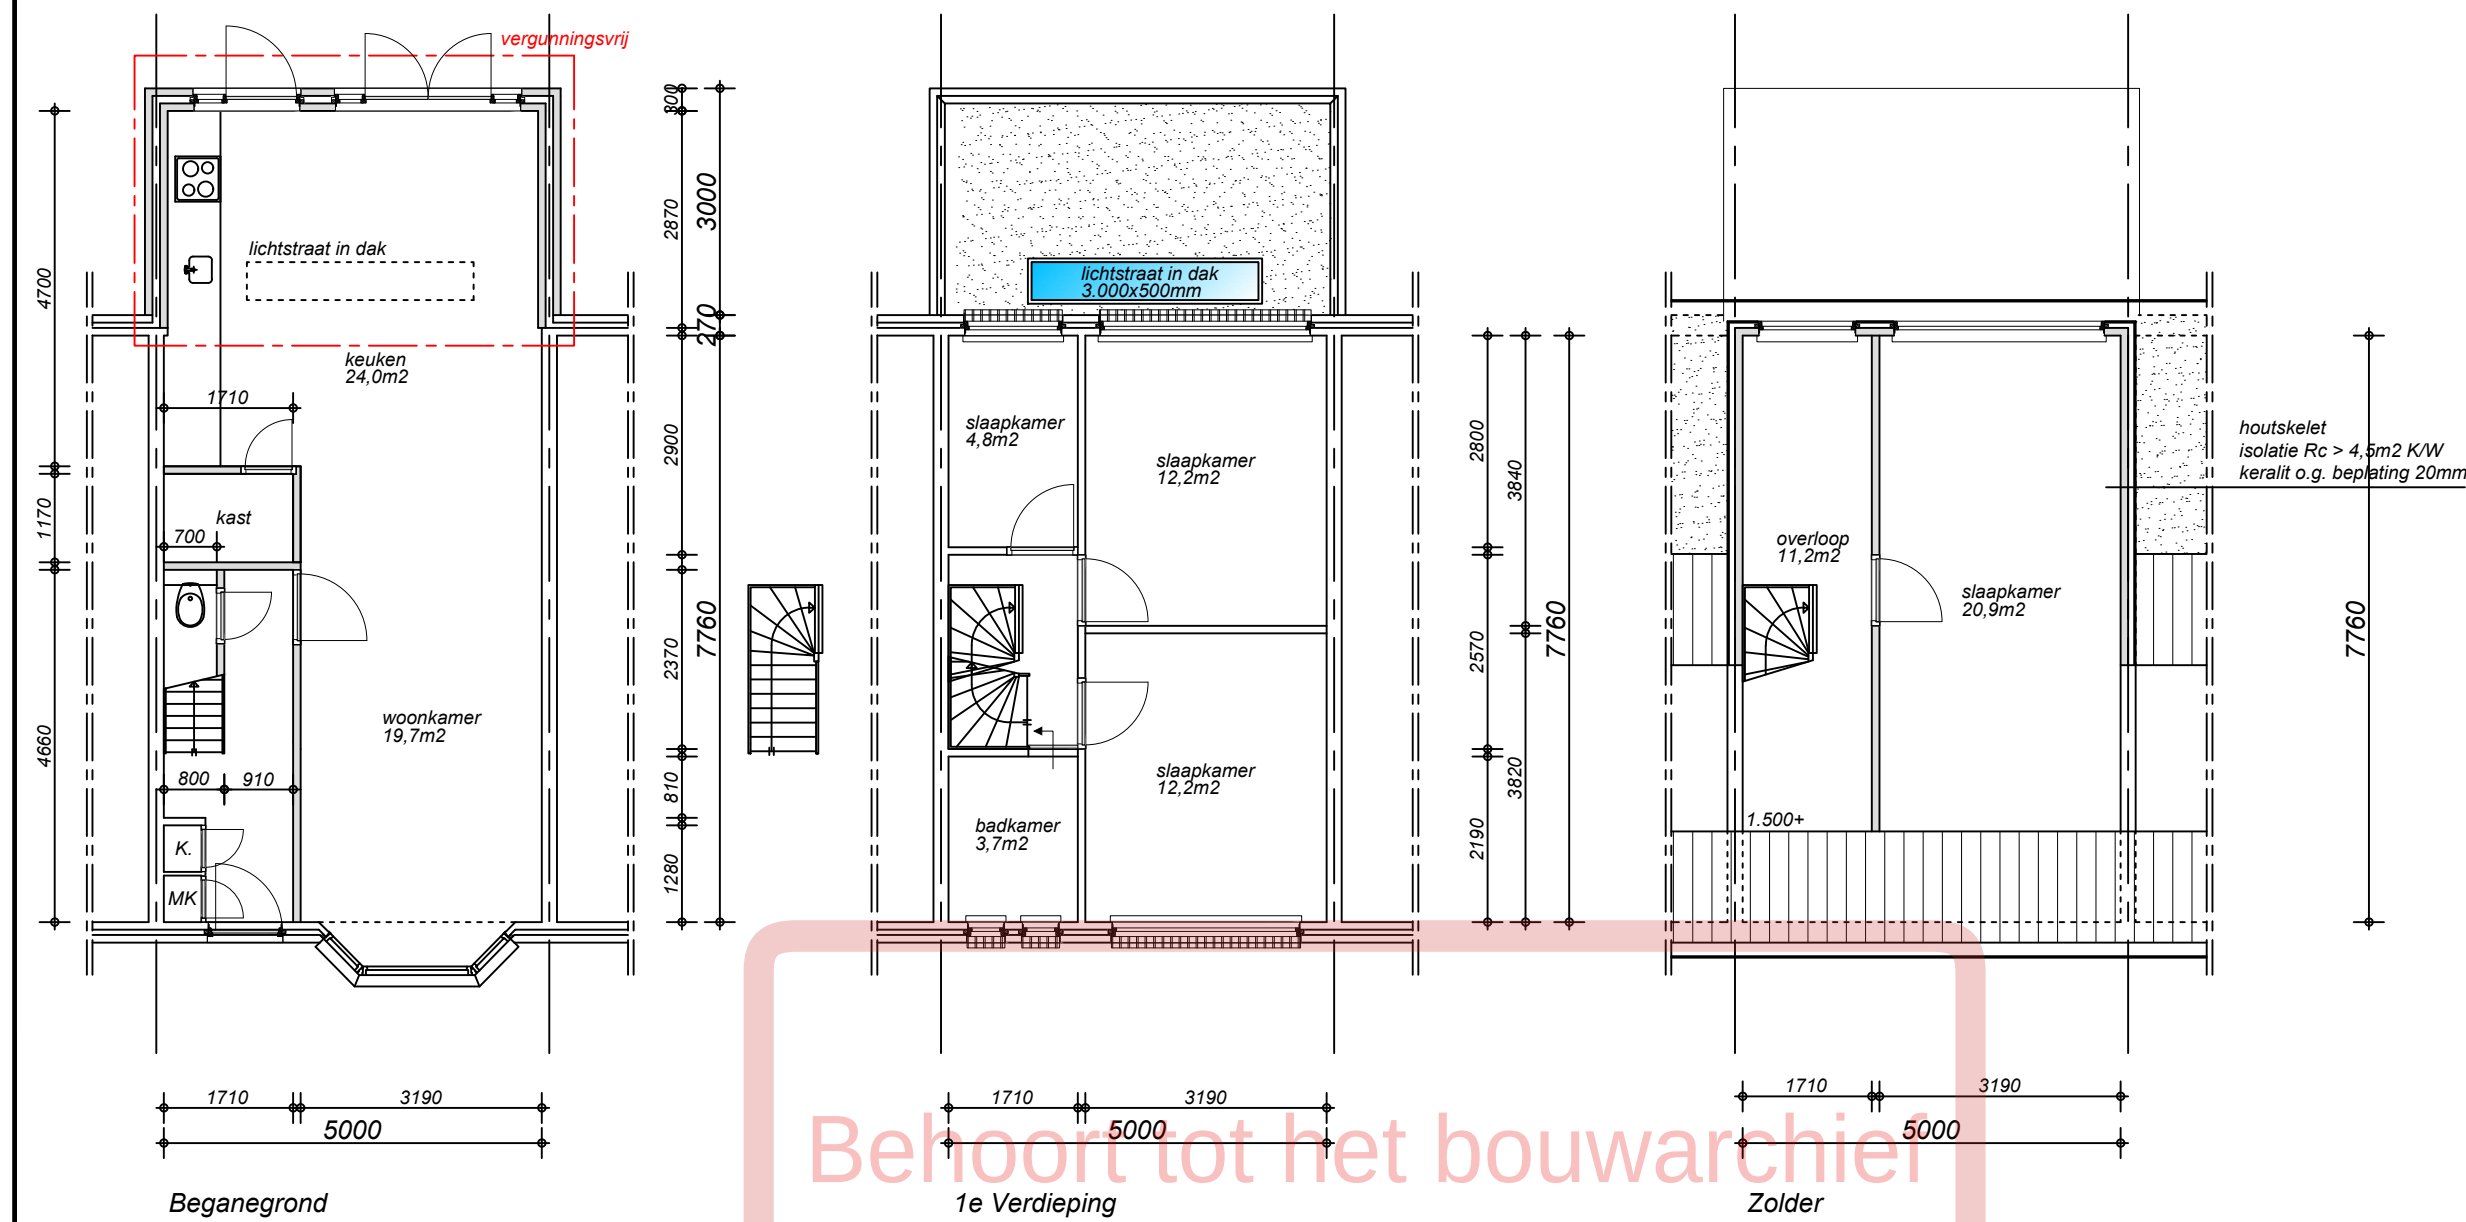
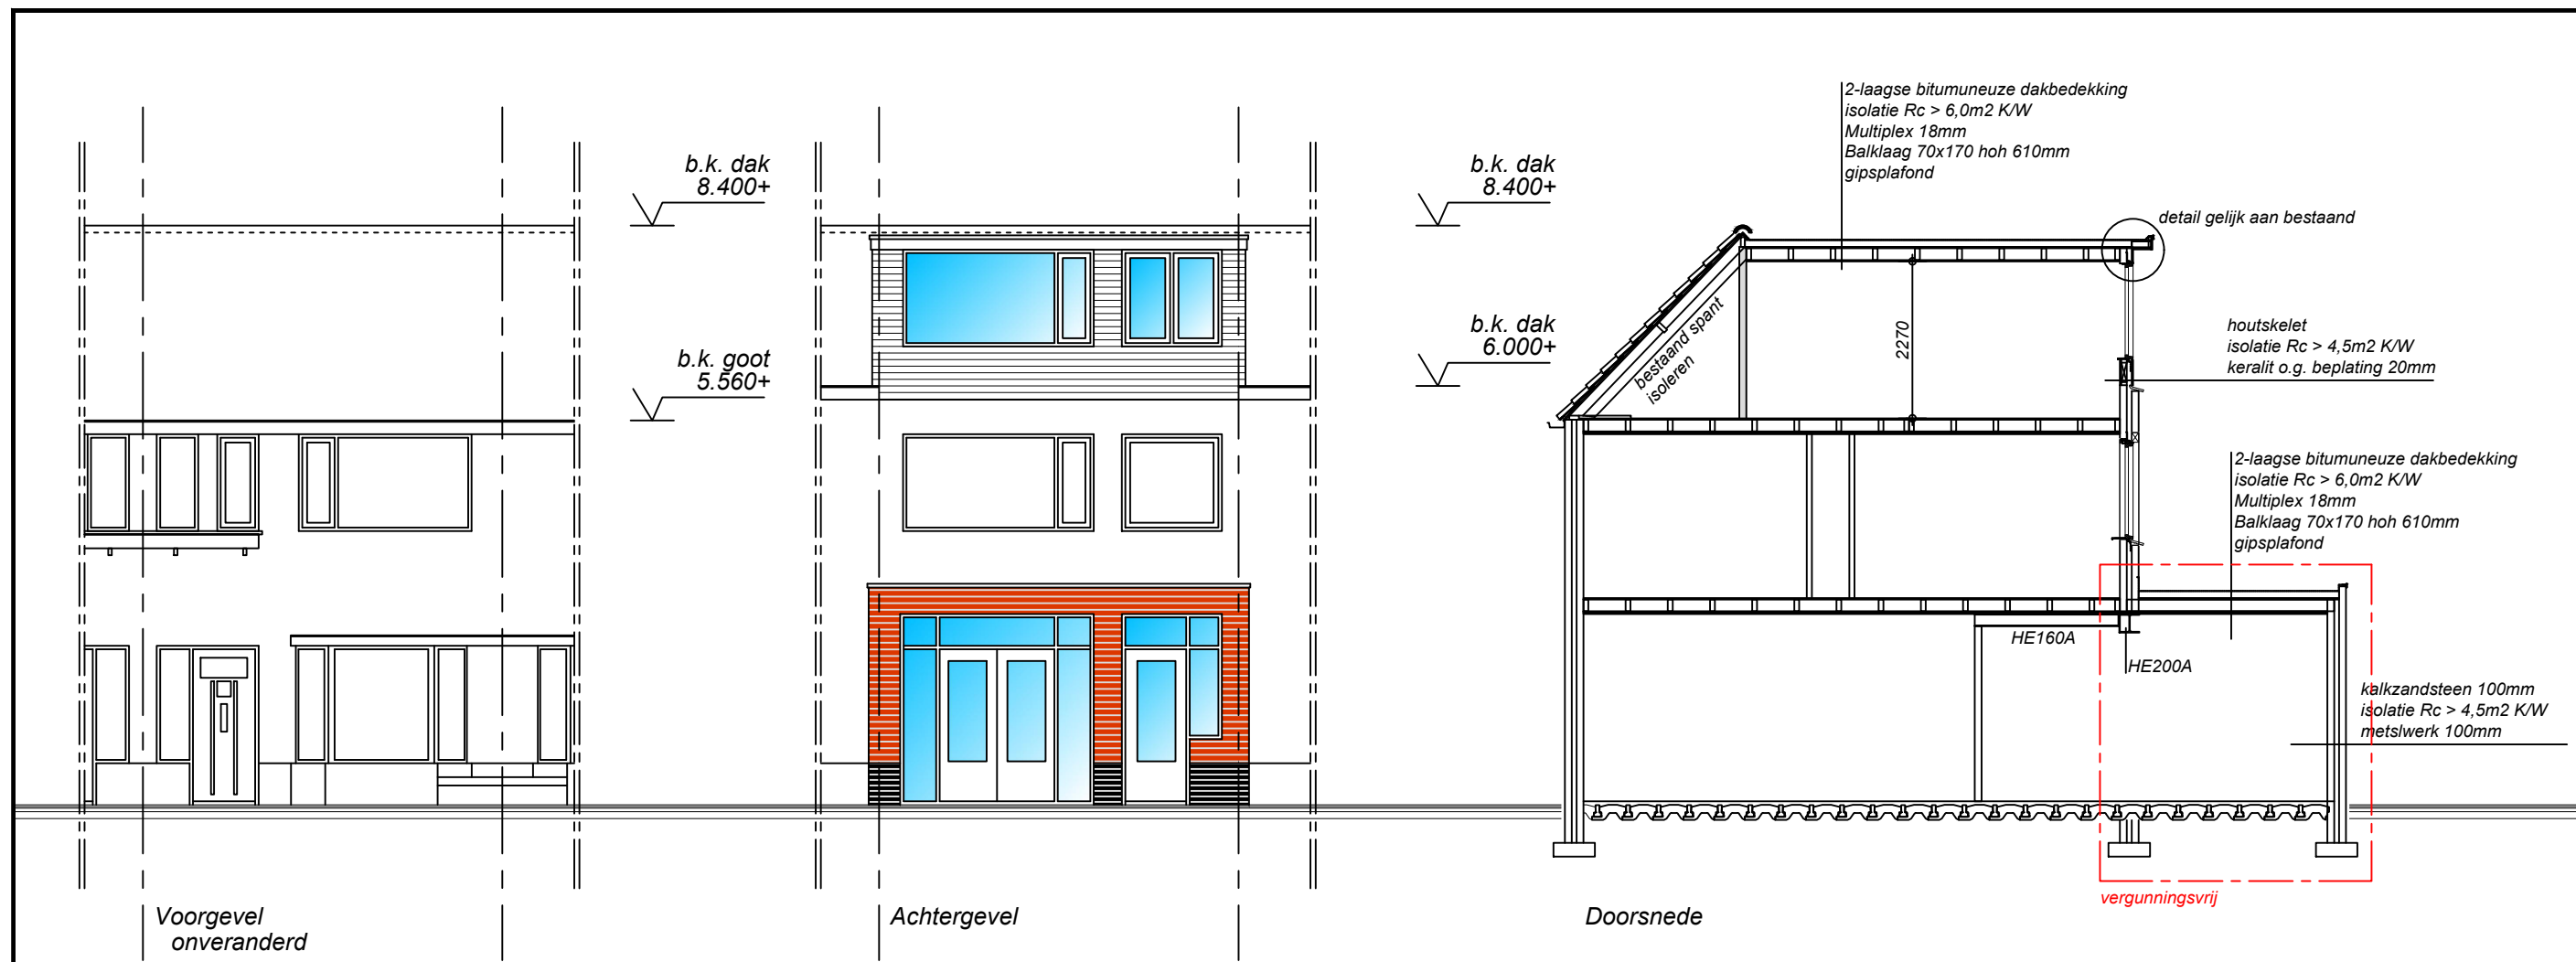


SITUATIE schaal 1:200


Kadastrale gemeente: Utrecht
Sectie P nummer 1975


Behoort tot het bouwarchief

Onderwerp: Nieuwe situatie		
Getekend door: Bouwkundig Tekeneureau Verbeek Kastanjelaan 13 3927AN Renswoude Mobiel: [redacted] E-mail: info@btverbeek.nl	Project: Bouwvergunning dakopbouw Julianaweg 285 te Utrecht	Opdrachtgever:
	Getekend : D.V.	Datum : 28-11-2018
	Status : Concept	Schaal : 1:100
	Eenheid : MM	Formaat : A2
	DEZE TEKENING MAG ZONDER DE UITDRUKKELIJKE TOESTEMMING VAN TEKENBURO VERBEEK NIET GEKOPIEERD NOCH AAN DERDEN TER INZAGE GEGEVEN WORDEN.	

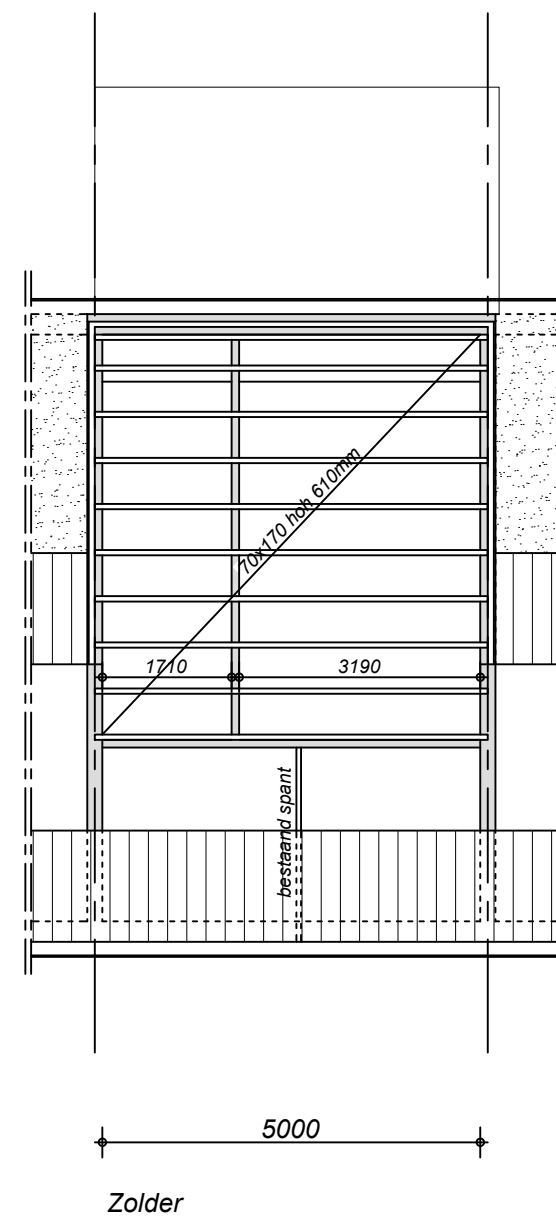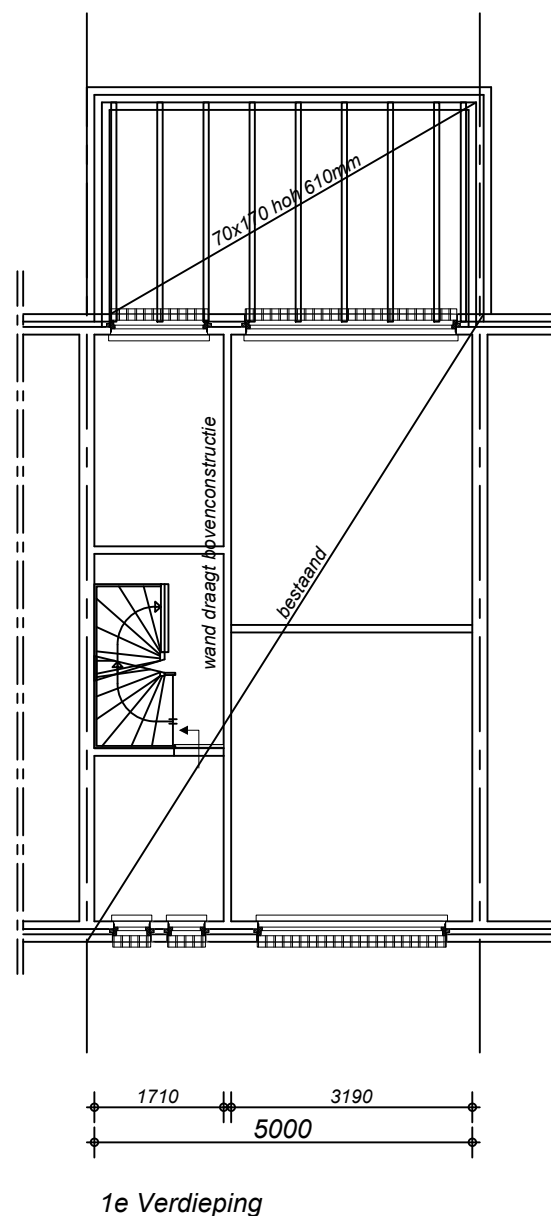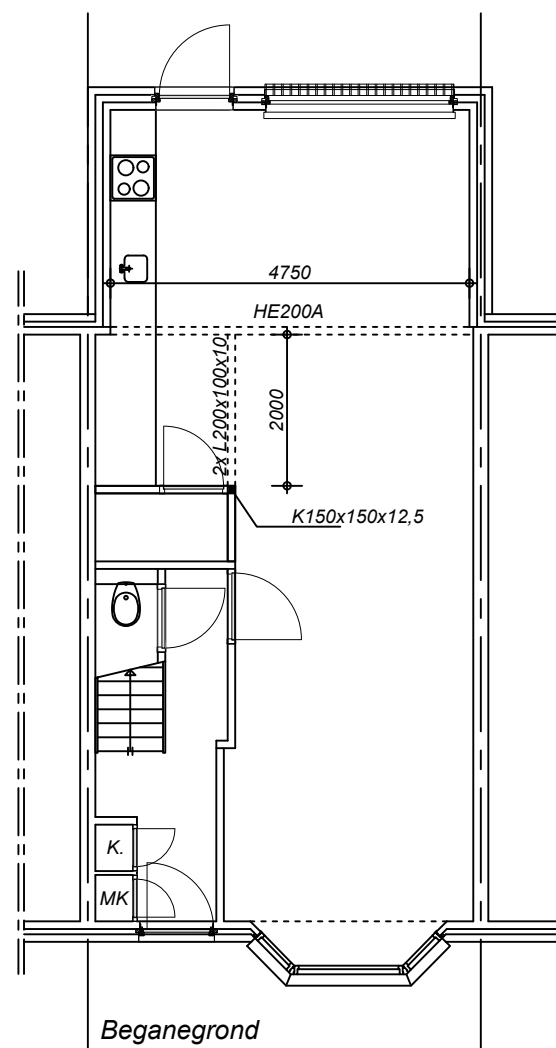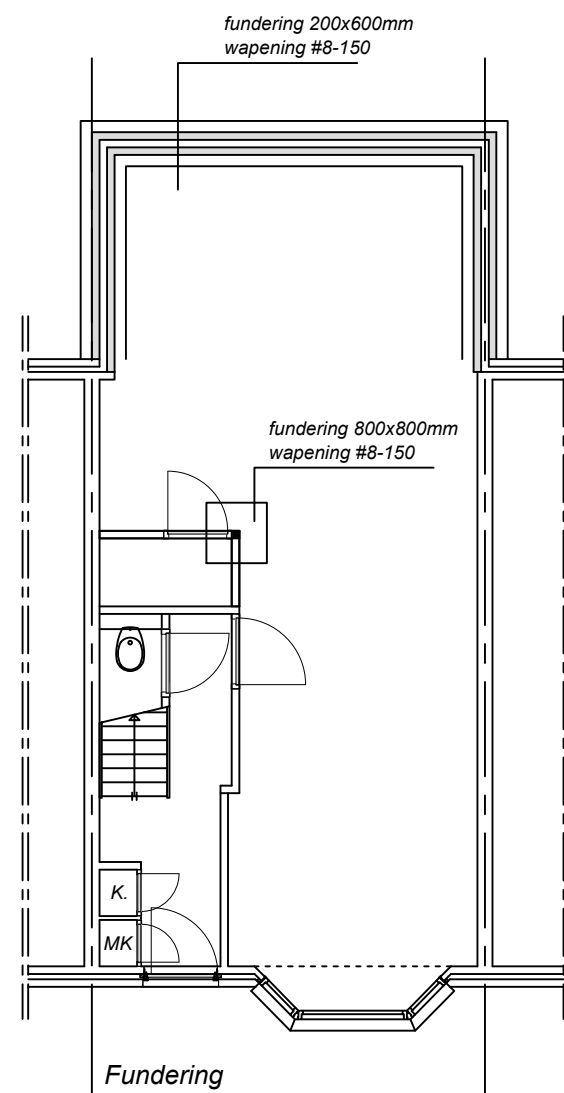

Behoort tot het bouwarchief

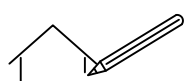Getekend door:  Bouwkundig Tekenbureau Verbeek Kastanjelaan 13 3927AN Renswoude Mobiel  E-mail : info@btVerbeek.nl	Onderwerp: Constructie	
	Project: Bouwvergunning dakopbouw Julianaweg 285 te Utrecht	Opdrachtgever: 
	Getekend : D.V.	Datum : 28-11-2018
	Status : Concept	Schaal : 1:100
	Eenheid : MM	Formaat : A3
DEZE TEKENING MAG ZONDER DE UITDRUKKELIJKE TOESTEMMING VAN TEKENBURO VERBEEK NIET GEKOPIEERD NOCH AAN DERDEN TER INZAGE GEGEVEN WORDEN.		

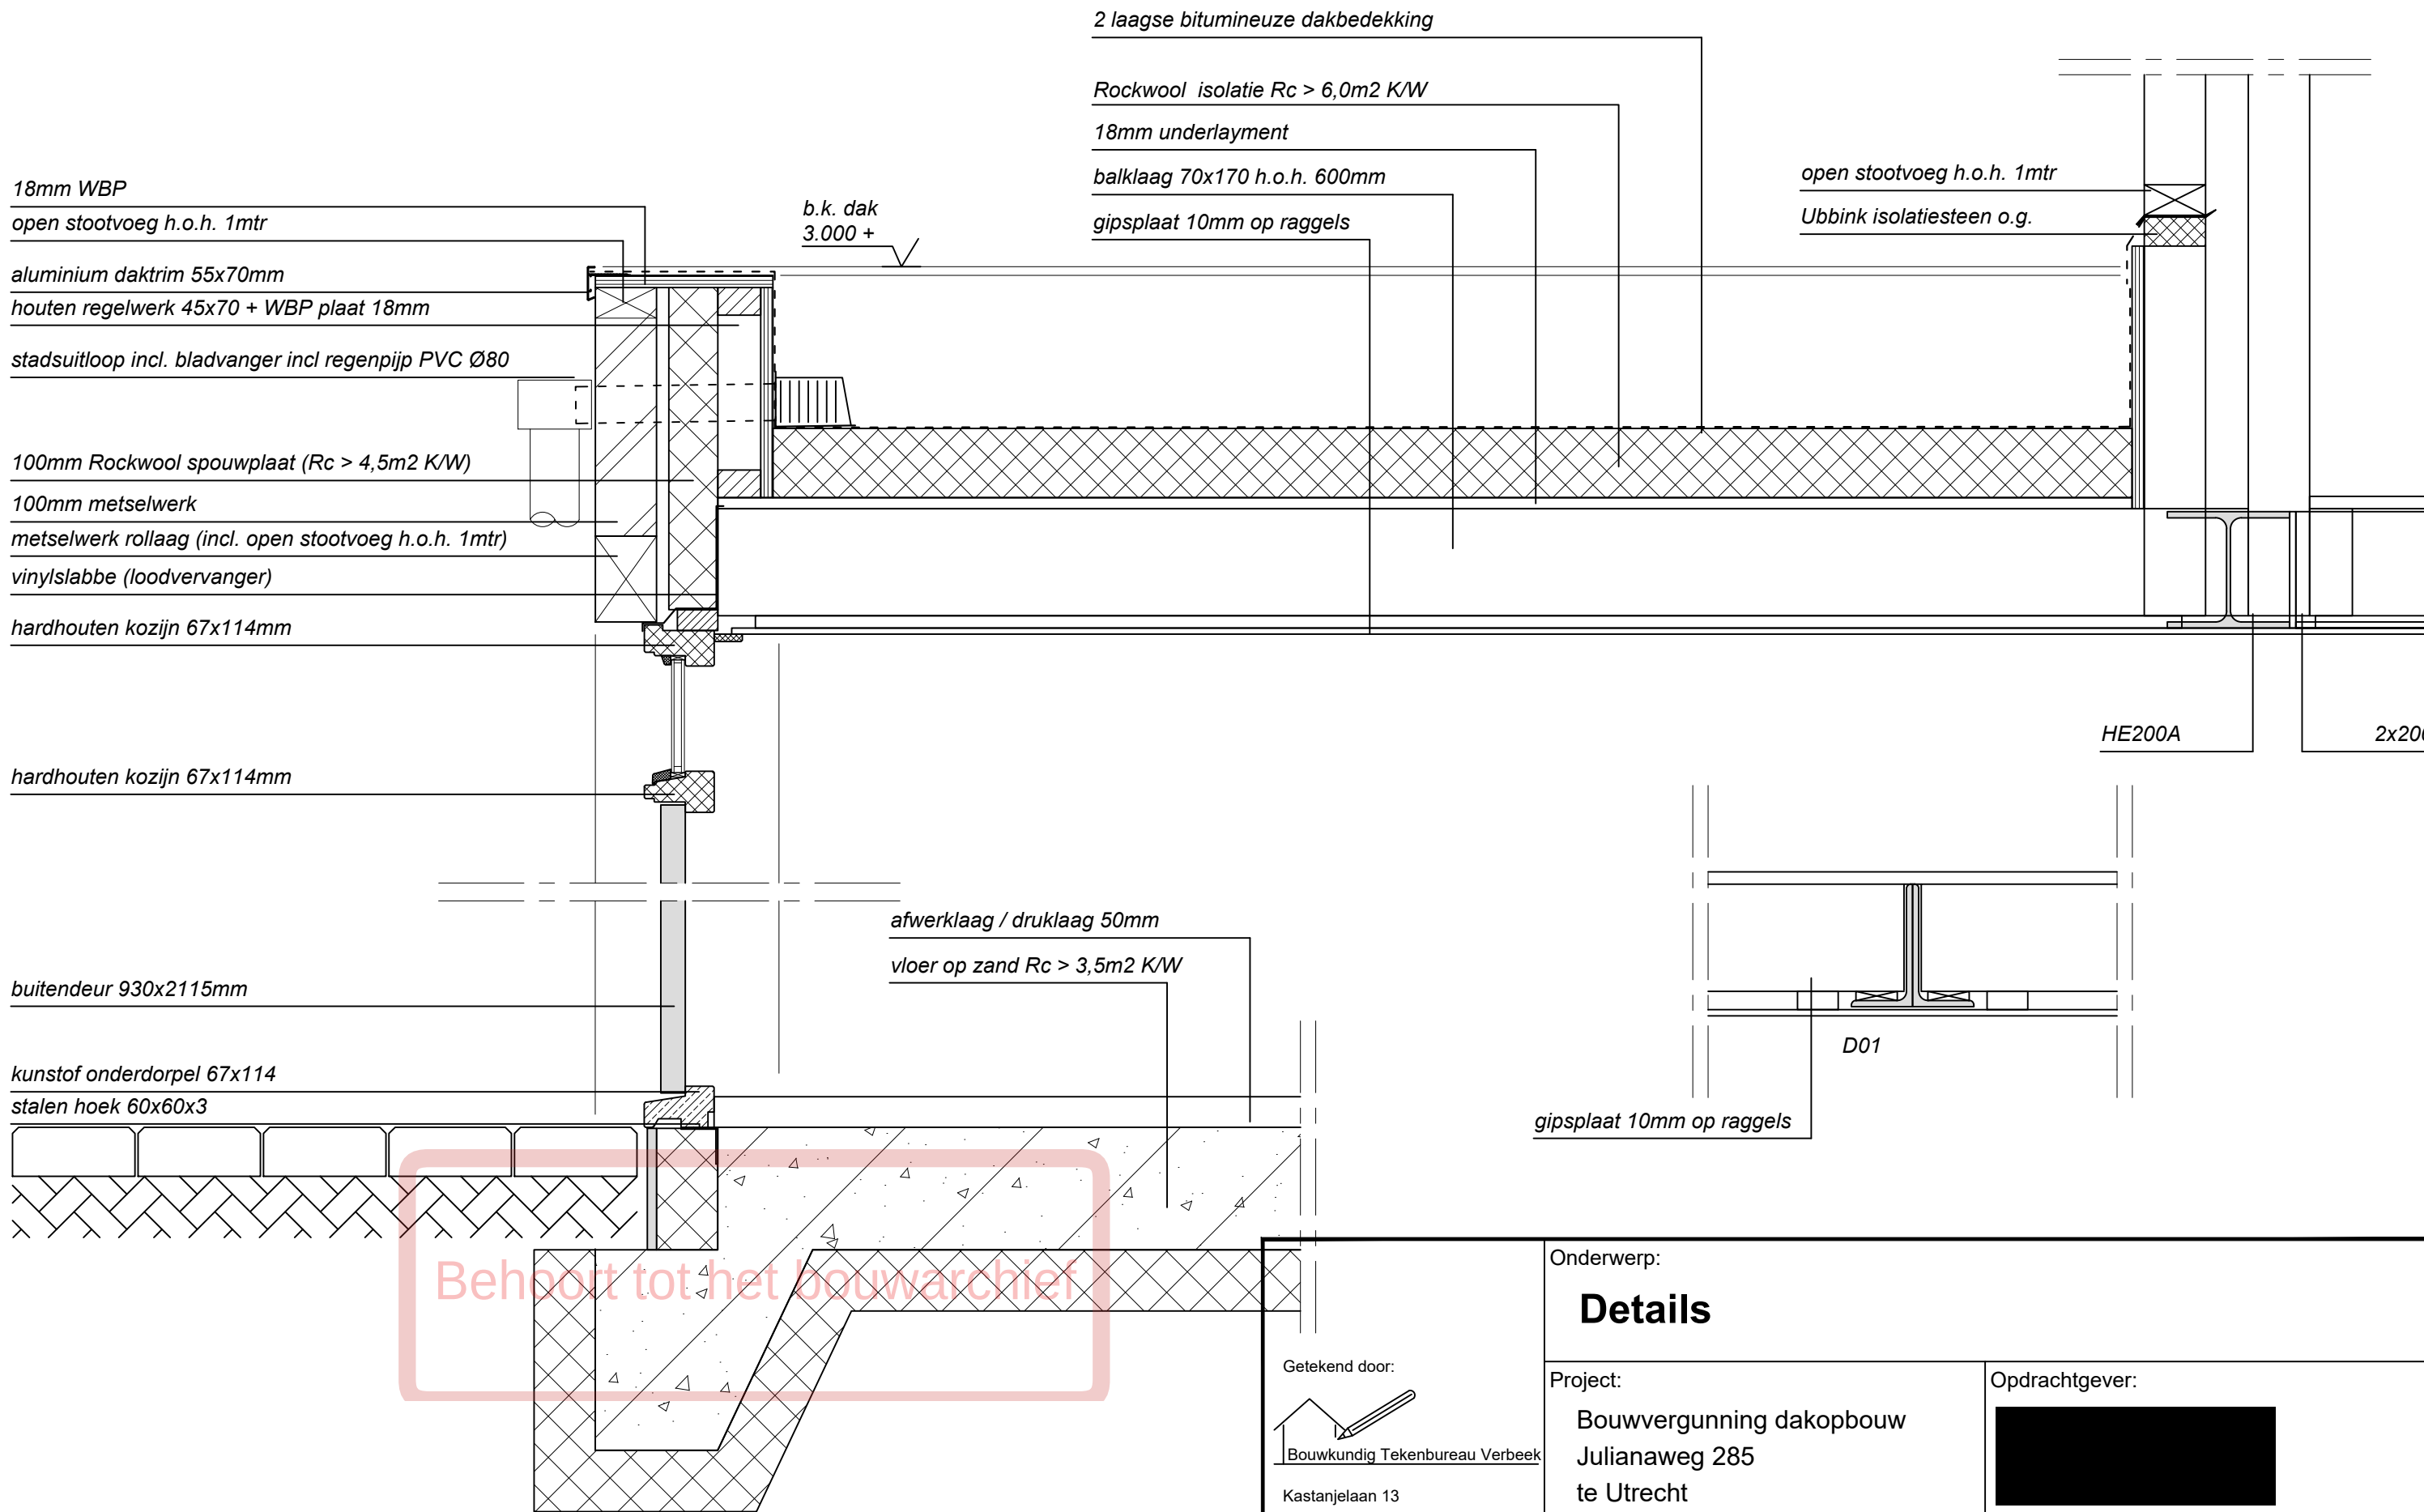

Getekend door:  Bouwkundig Tekenenbureau Verbeek Kastanjelaan 13 3927AN Renswoude Mobiel : E-mail : info@btVerbeek.nl		Onderwerp: Details	
Project: Bouwvergunning dakopbouw Julianaweg 285 te Utrecht		Opdrachtgever:	
Getekend : D.V.		Datum : 28-11-2018	
Status : Concept		Schaal : 1:10	
Eenheid : MM		Formaat : A3	
DEZE TEKENING MAG ZONDER DE UITDRUKKELIJKE TOESTEMMING VAN TEKENBURO VERBEEK <u>NIET</u> GEKOPIEERD NOCH AAN DERDEN TER INZAGE GEGEVEN WORDEN.			