
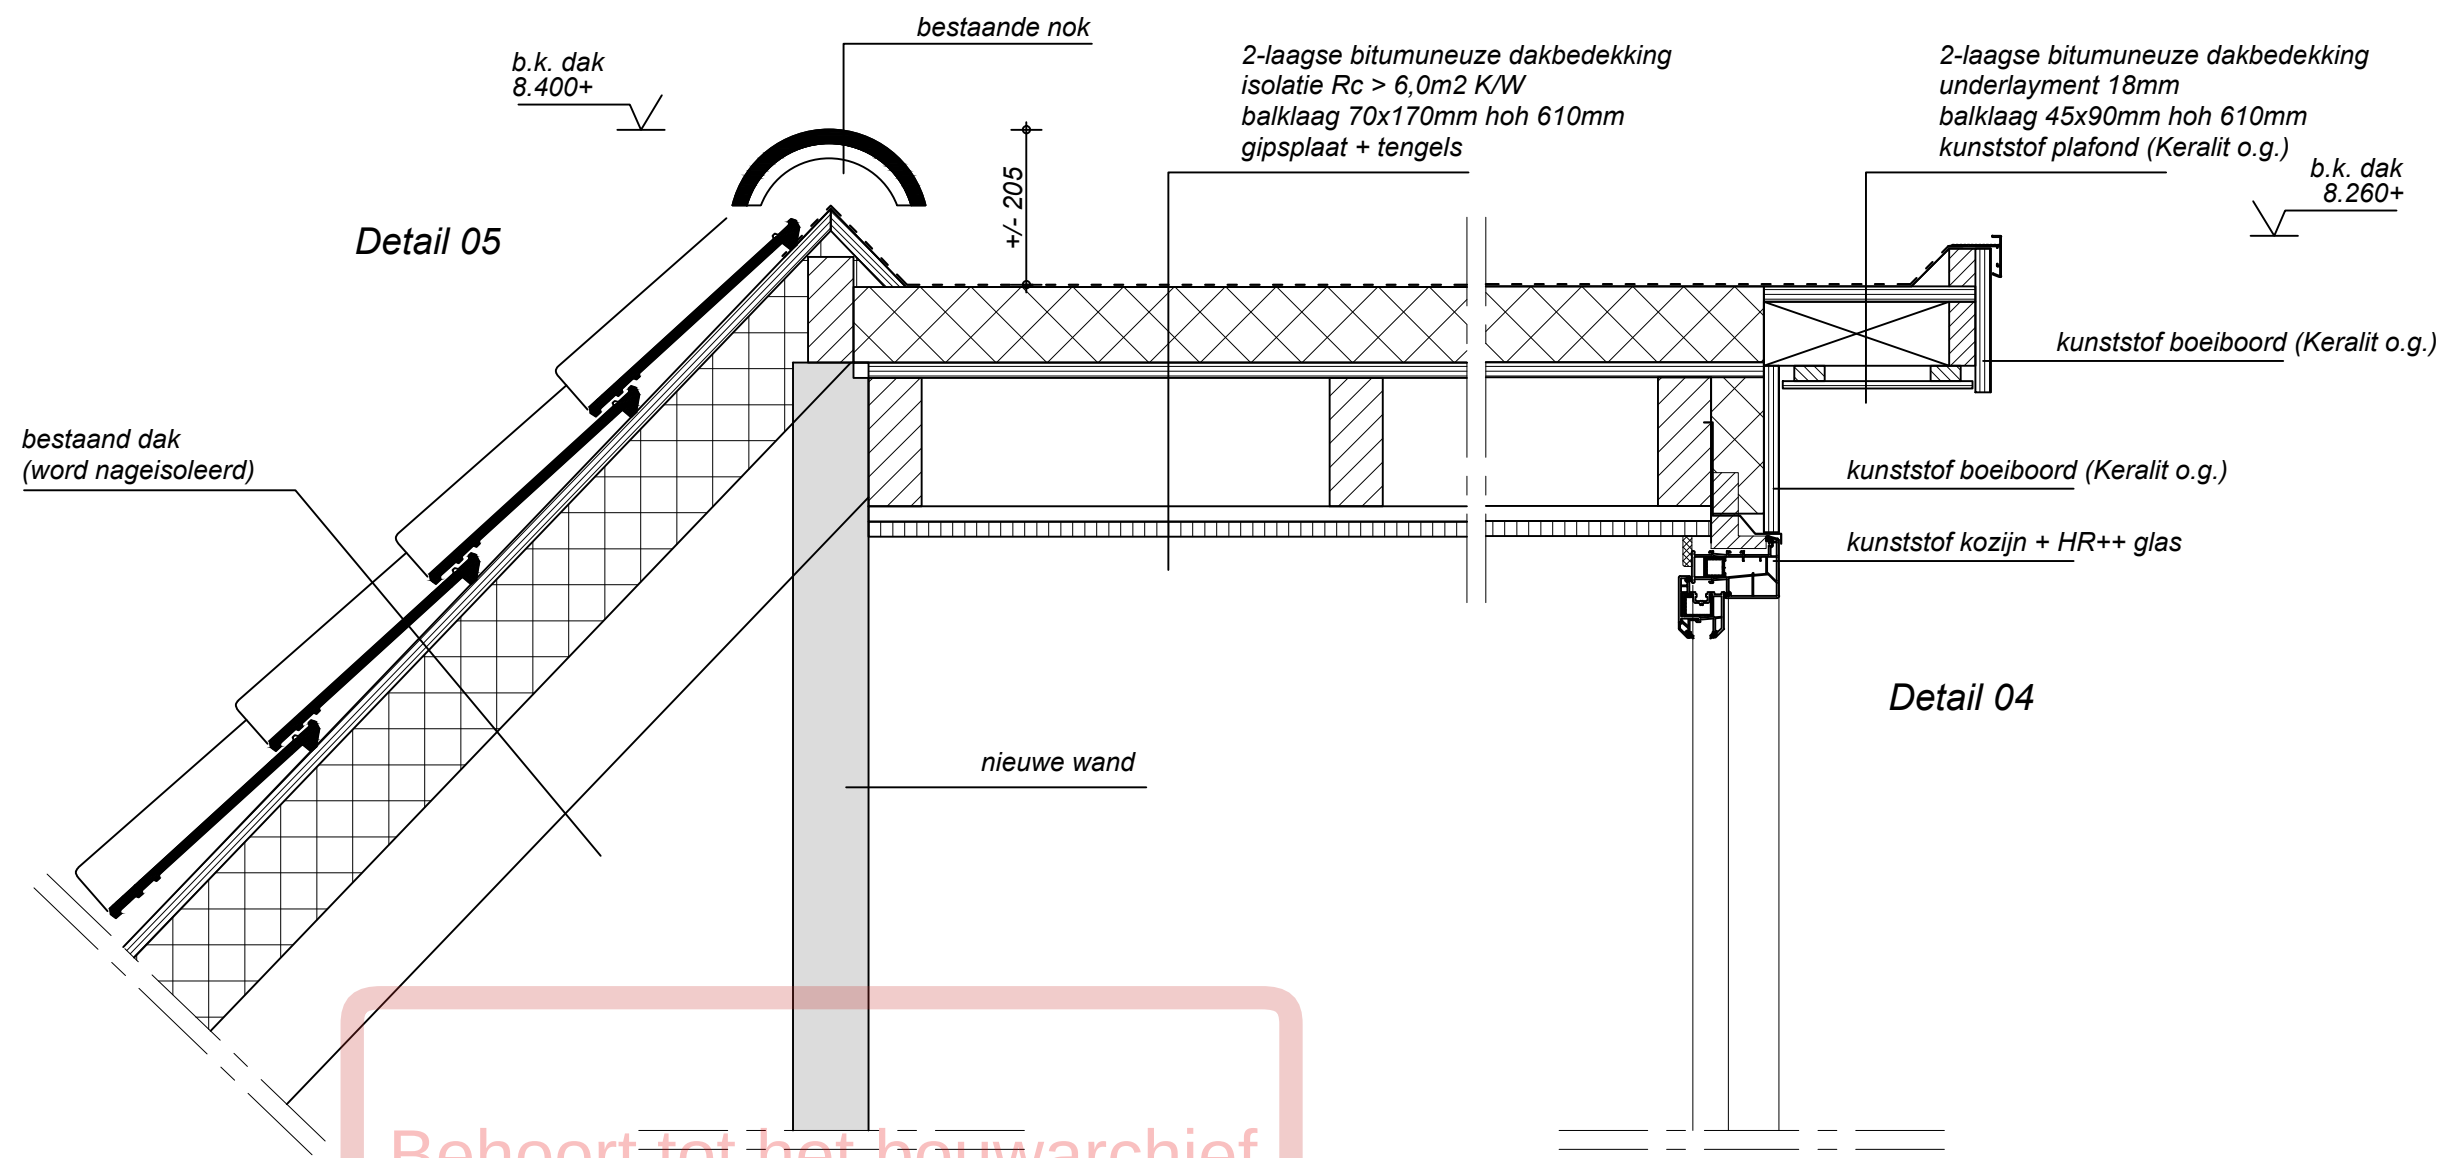


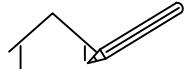

|   |                                                                      |   |
|---|----------------------------------------------------------------------|---|
| <div>Getekend door:</div> <div></div> <div>Bouwkundig Tekembureau Verbeek</div> <div>Kastanjelaan 13<br/>3927AN Renswoude</div> <div>Mobiel </div> <div>E-mail </div> | Onderwerp:<br><b>Details 4 en 5</b>                                  |   |
|   | Project:<br>Bouwvergunning dakopbouw<br>Julianaweg 285<br>te Utrecht | Opdrachtgever:<br> |
|   | Getekend : D.V.                                                      | Datum : 10-12-2018                                                                                      |
|   | Status : Concept                                                     | Schaal : 1:10                                                                                           |
|   | Eenheid : MM                                                         | Formaat : A3                                                                                            |
| DEZE TEKENING MAG ZONDER DE UITDRUKKELIJKE TOESTEMMING VAN TEKENBURO VERBEEK NIET GEKOPIEERD NOCH AAN DERDEN TER INZAGE GEGEVEN WORDEN.   |                                                                      |   |