


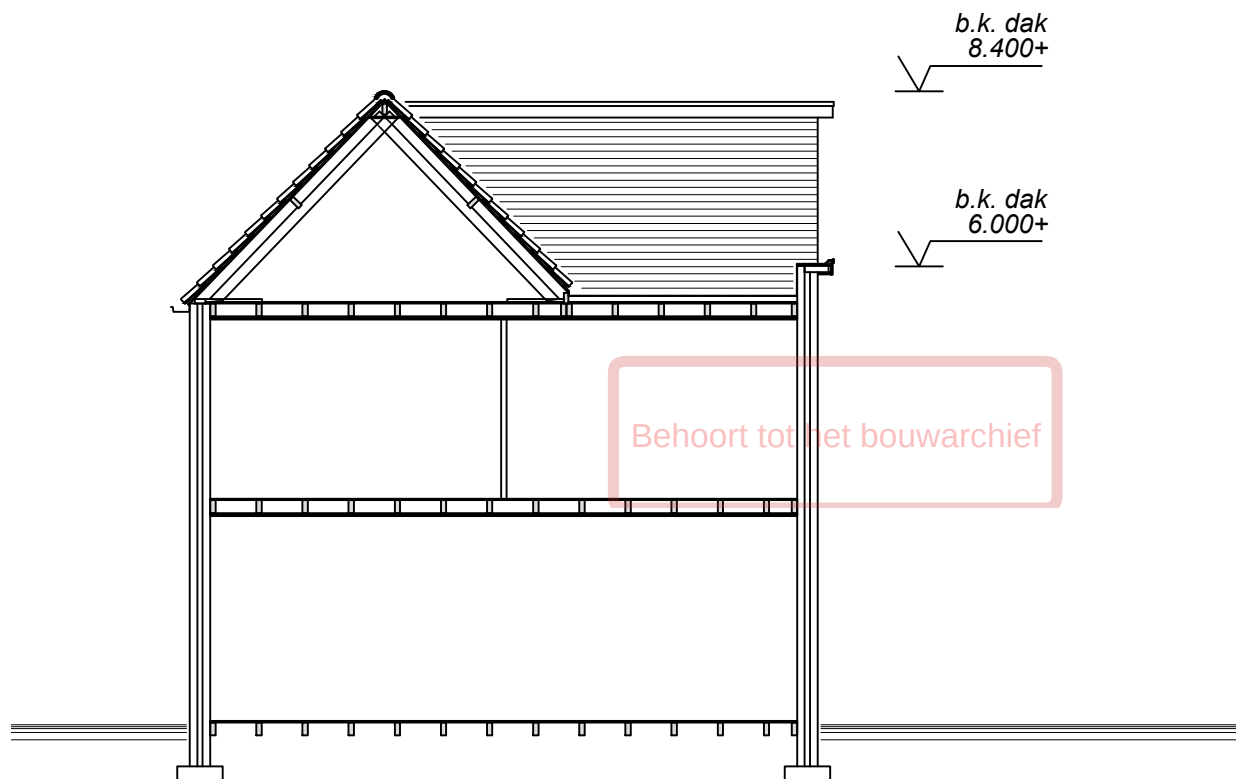

*Doorsnede / zijgevel links en rechts*

Getekend door:



Bouwkundig Tekenbureau Verbeek

Kastanjelaan 13  
3927AN Renswoude

Mobiel [REDACTED]  
E-mail : info@btVerbeek.nl


Onderwerp:

## Zijgevel nieuw

Project:

Bouwvergunning dakopbouw  
Julianaweg 285  
te Utrecht

Opdrachtgever:

 

Getekend : D.V.

Datum : 10-12-2018

Status : Concept

Schaal : 1:100

Eenheid : MM

Formaat : A4

DEZE TEKENING MAG ZONDER DE UITDRUKKELIJKE TOESTEMMING VAN TEKENBURO VERBEEK NIET GEKOPIEERD NOCH AAN DERDEN TER INZAGE GEGEVEN WORDEN.

Plotdatum: