
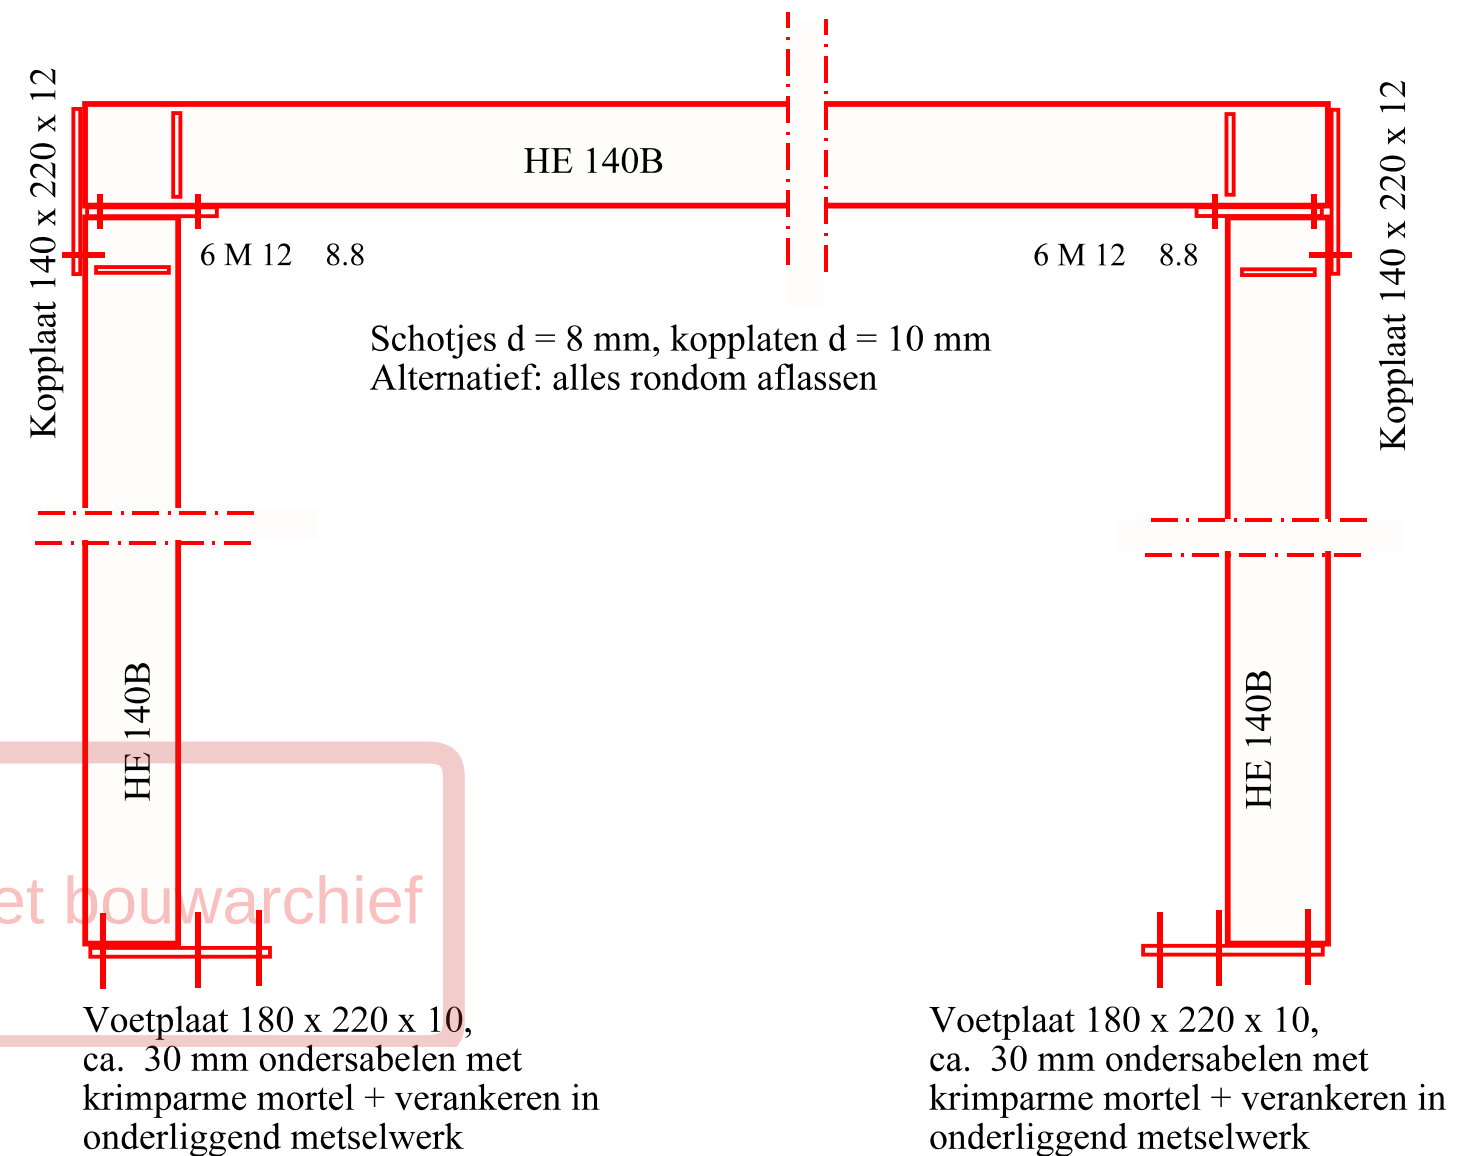


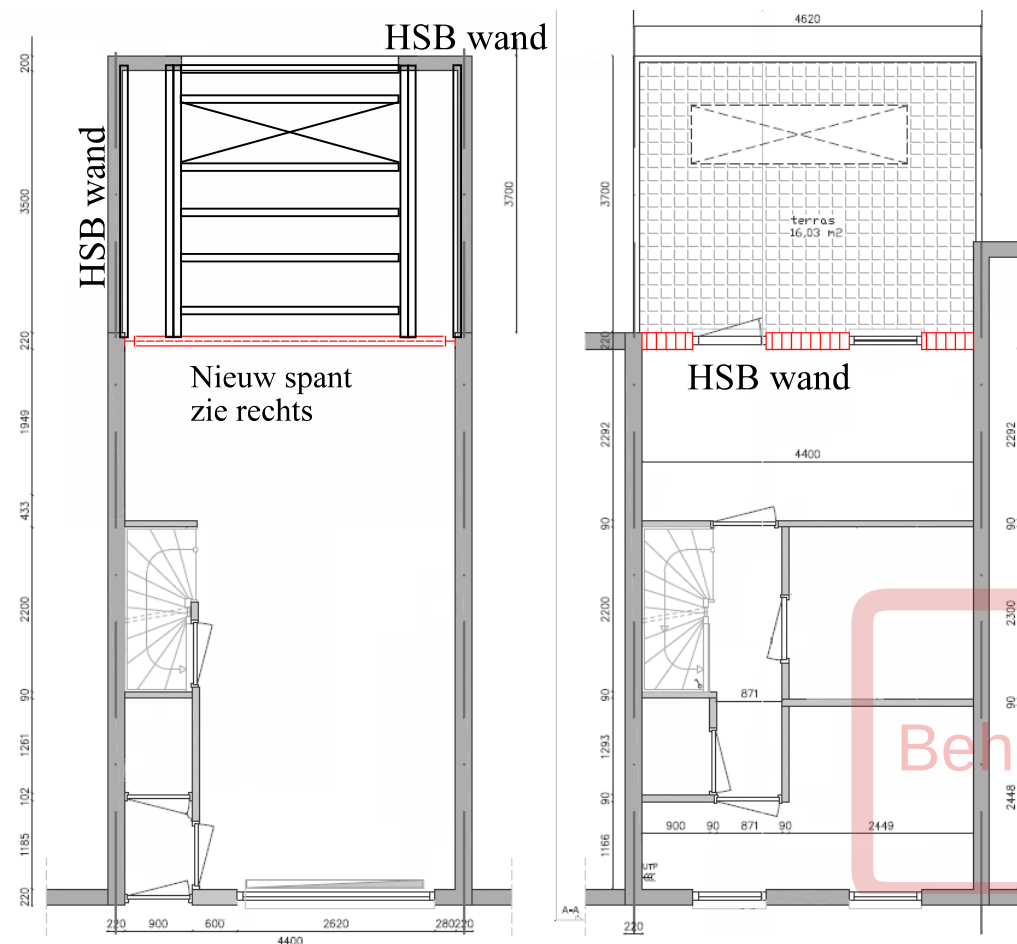

- Balklaag dakterras 71 x 196 - 600, raveelbalken dubbel uitvoeren
- Dubbele balk over gehele lengte lijmen (en schroeven)
- Dragende wanden:
HoutSkeletBouw met stijlen 46 x 96 -400 of 46 x 121 - 600
(of dikker ivm isolatie, iom architect)
- Balklaag verankeren aan HSB wanden en aan spant
- HSB wanden verankeren aan nieuwe fundering

<i>Constructiebureau Folten</i> Wendelaar 107 4132 GG, Vianen 	Bekkerstraat 75 Utrecht		formaat A3
	Overzicht constructie	Blad B	
	26 januari 2025 wijz. A 11-4-2025		

Alle werkzaamheden worden verricht onder de toepasselijkheid van de Rechtsverhouding opdrachtgever - architect, ingenieur en adviseur DNR2011, met uitzondering van art. 11.3 DNR 2011 op te vragen bij Constructiebureau Folten of te downloaden op <https://somis.nl/wp-content/uploads/2020/06/De-Nieuwe-Regeling-2011.pdf>