
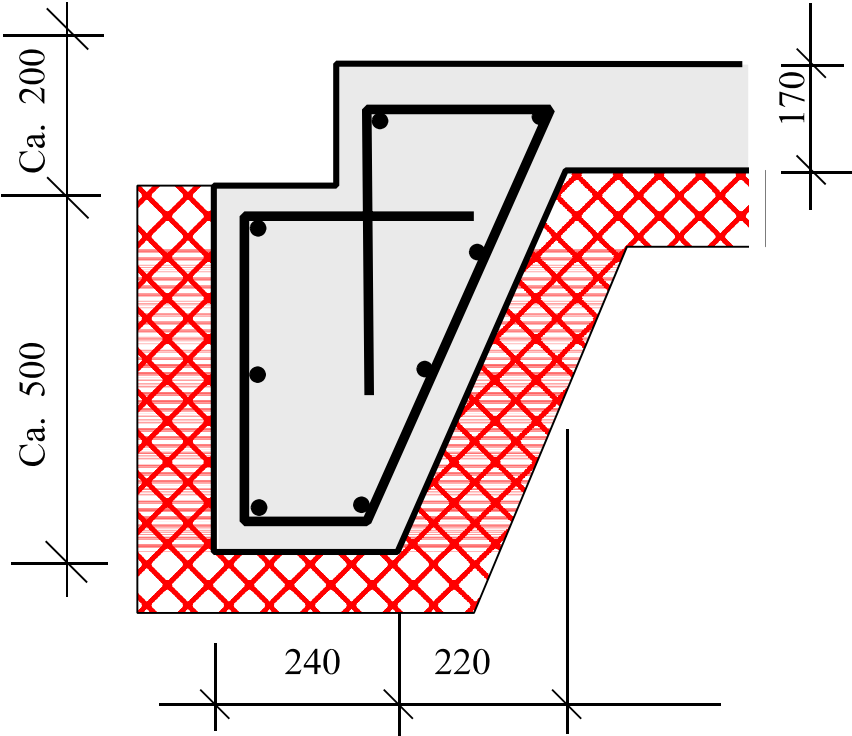


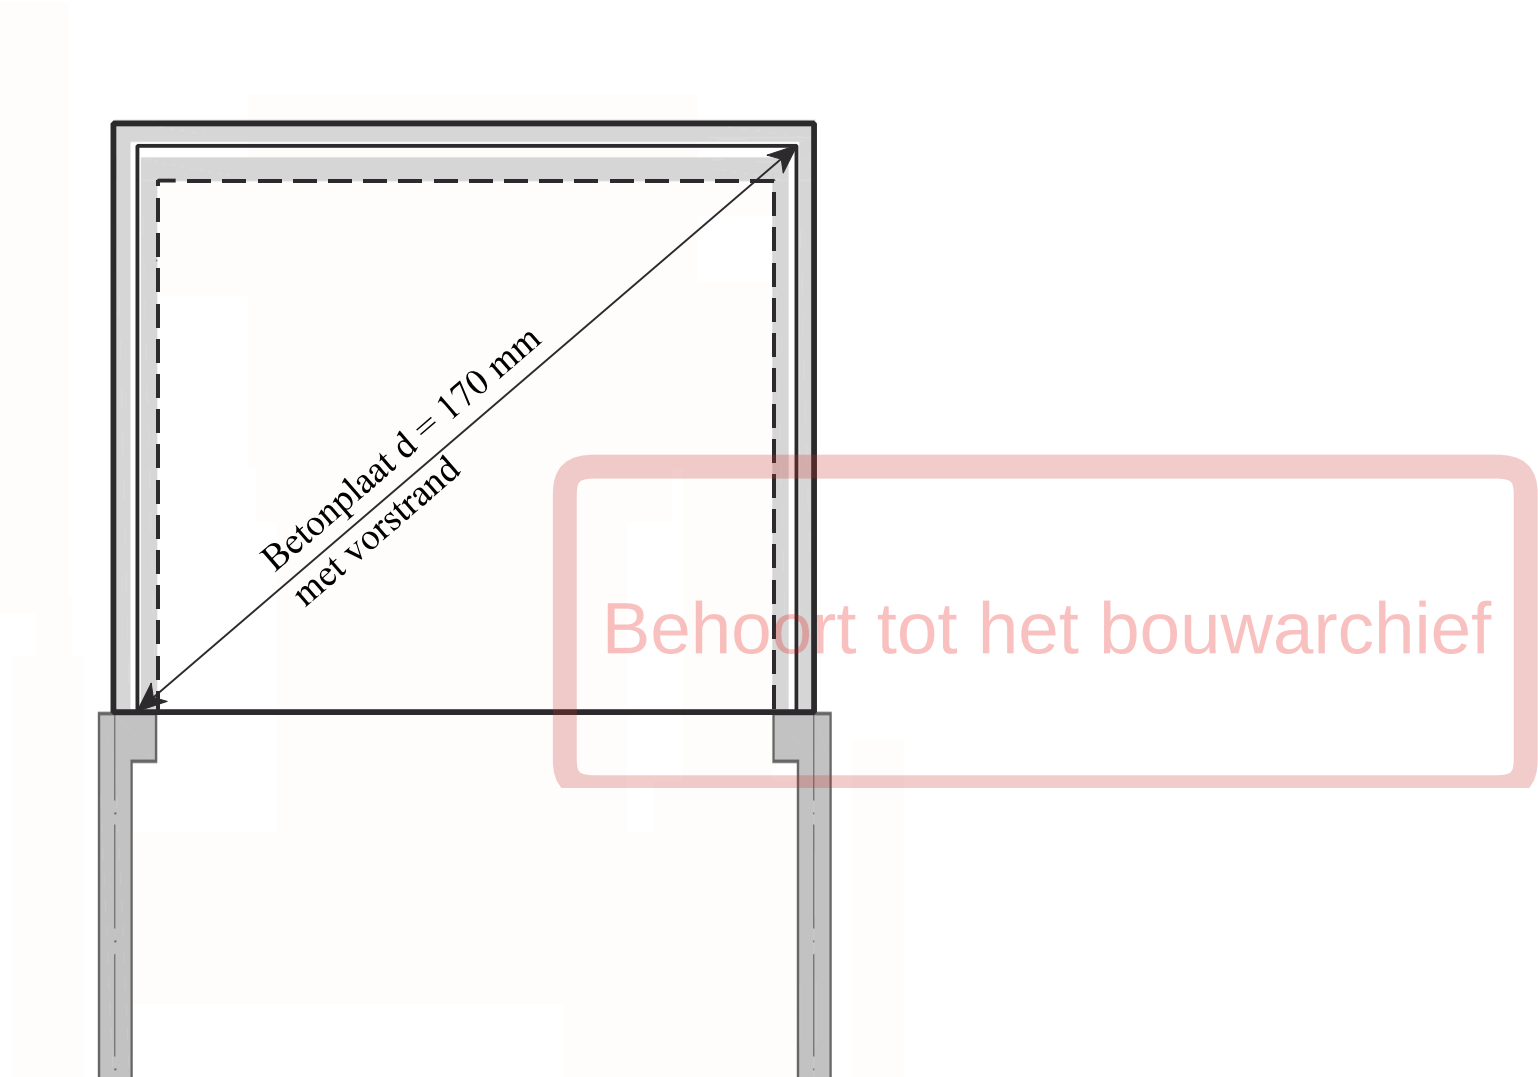

Sponningbreedte en hoogte in overleg met de architect.

Isolatie in overleg met architect

Eventuele zettingsgevoelige lagen onder plaat en onder vorstrand verwijderen en aanvullen met een getrildzandpakket in lagen van 300 mm.

Haarspelden rd 8 - 200, flankstaven rd 8
vloerwapening # rd 8 - 150 o / b
dekking vorstrand 35 mm rondom
dekking vloer 30 mm onder en 30 mm boven
Beton: C 20/25
FeB 500
mlieuklasse XC2

Constructiebureau Folten Wendelaar 107 4132 CC Vianen [redacted] [redacted].nl	Bekkerstraat 75 Utrecht	formaat A3
	Overzicht constructie Blad C	
	26 januari 2025 wijz. A 11-4-2025	