




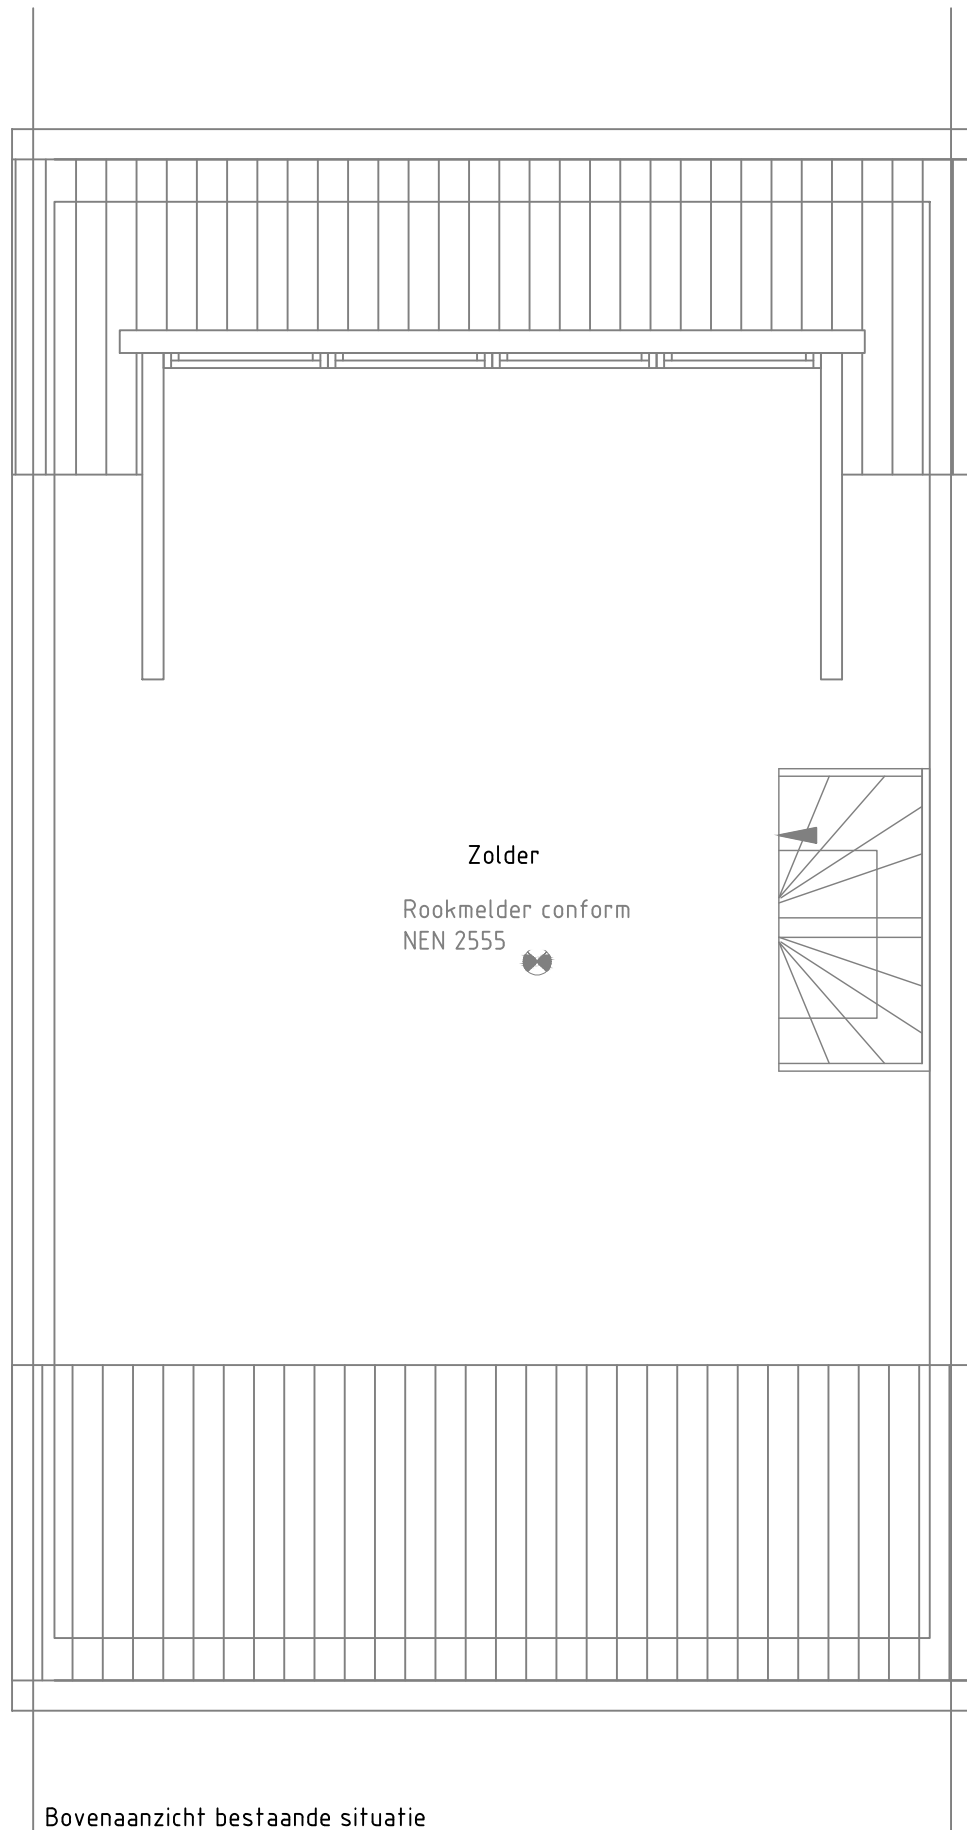

Bovenaanzicht bestaande situatie

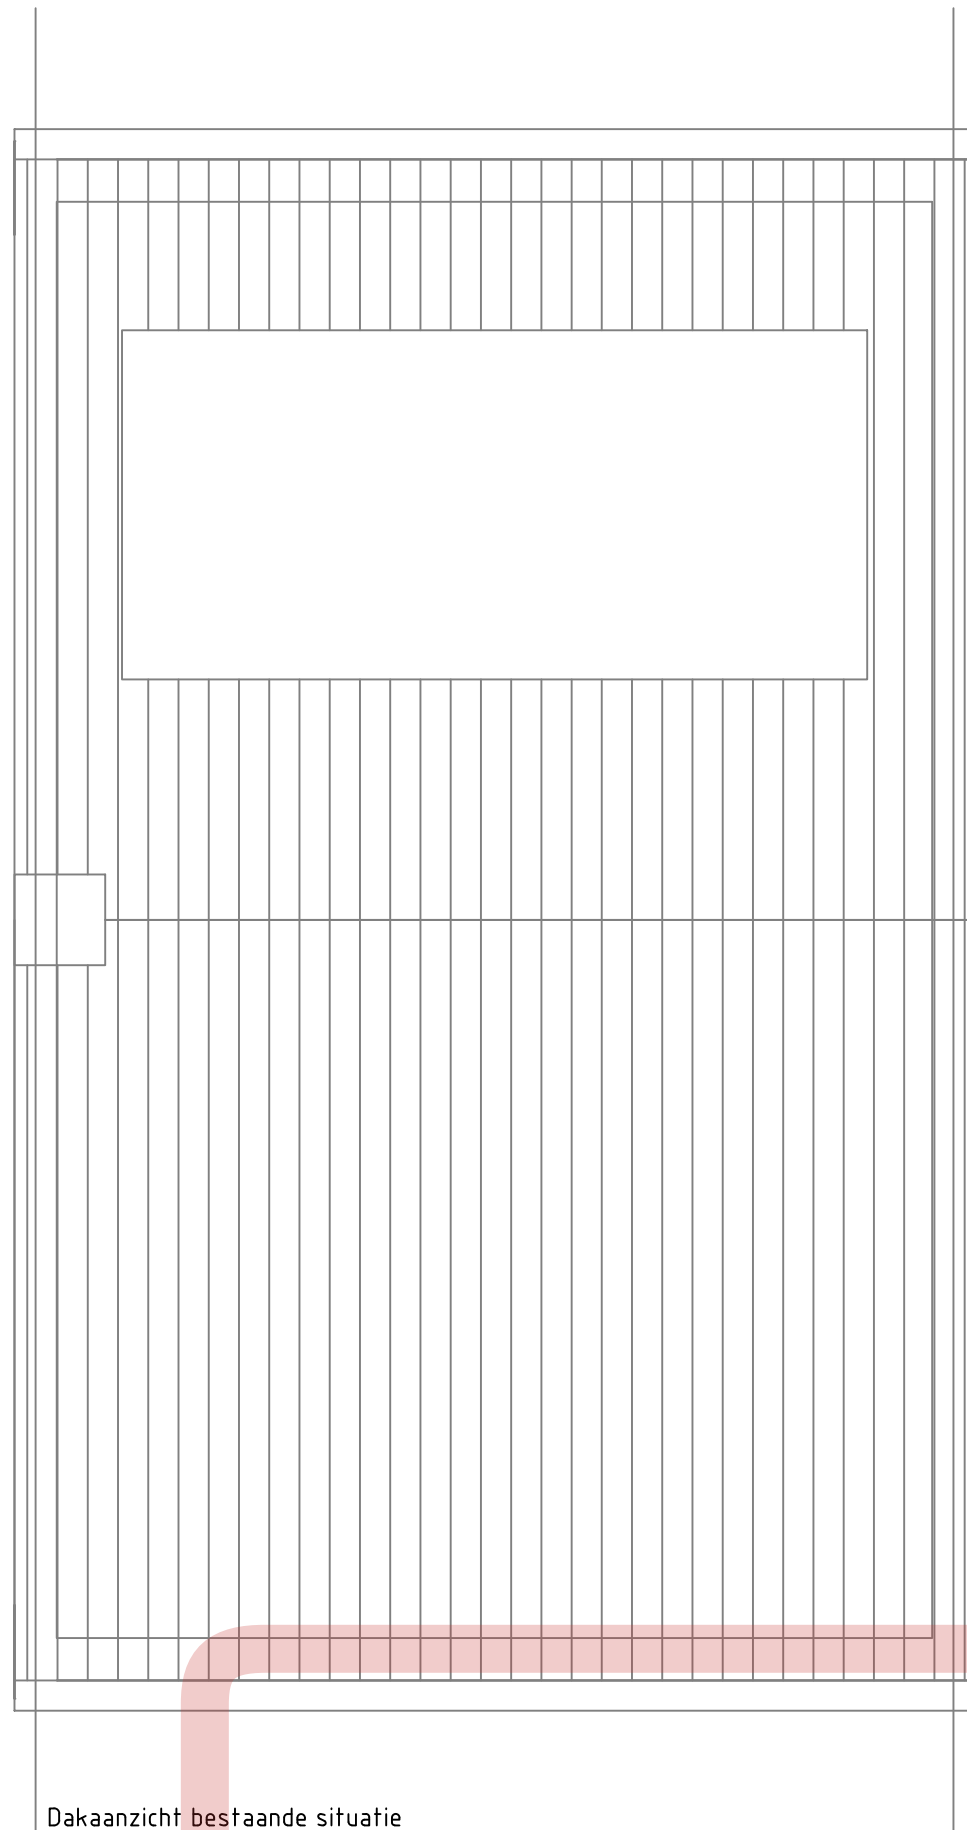


Dakaanzicht bestaande situatie

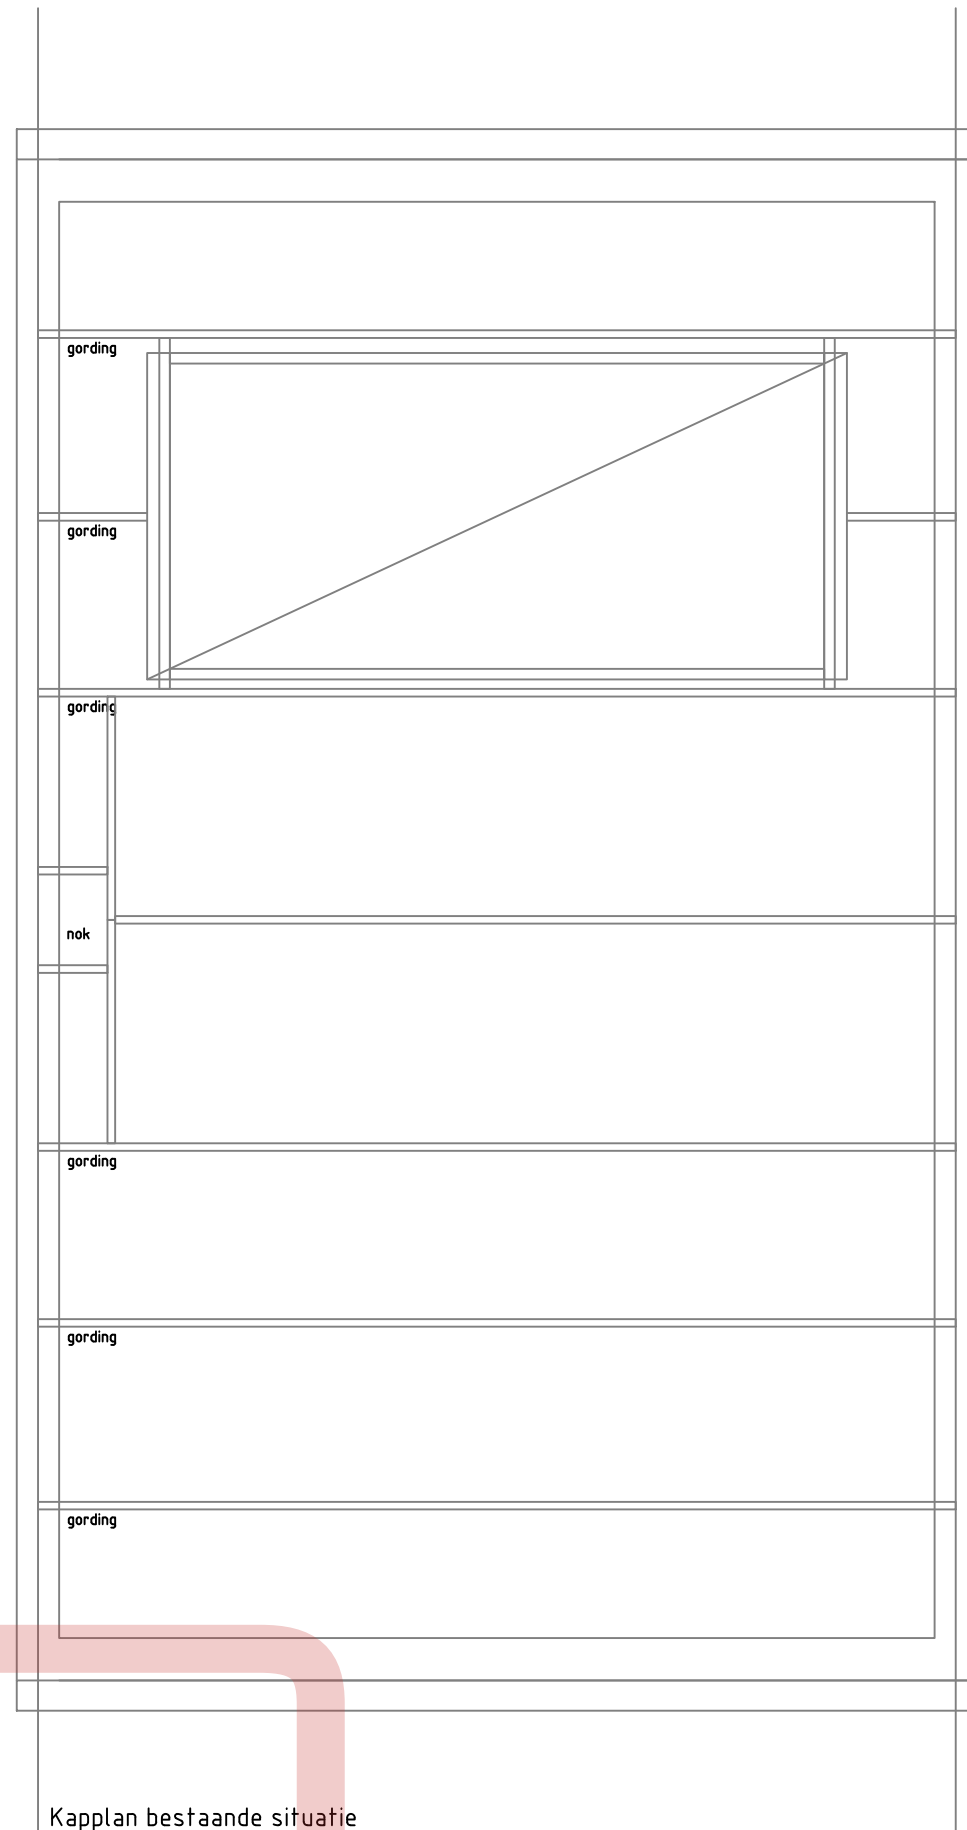


Kapplan bestaande situatie

Behoort tot het bouwarchief

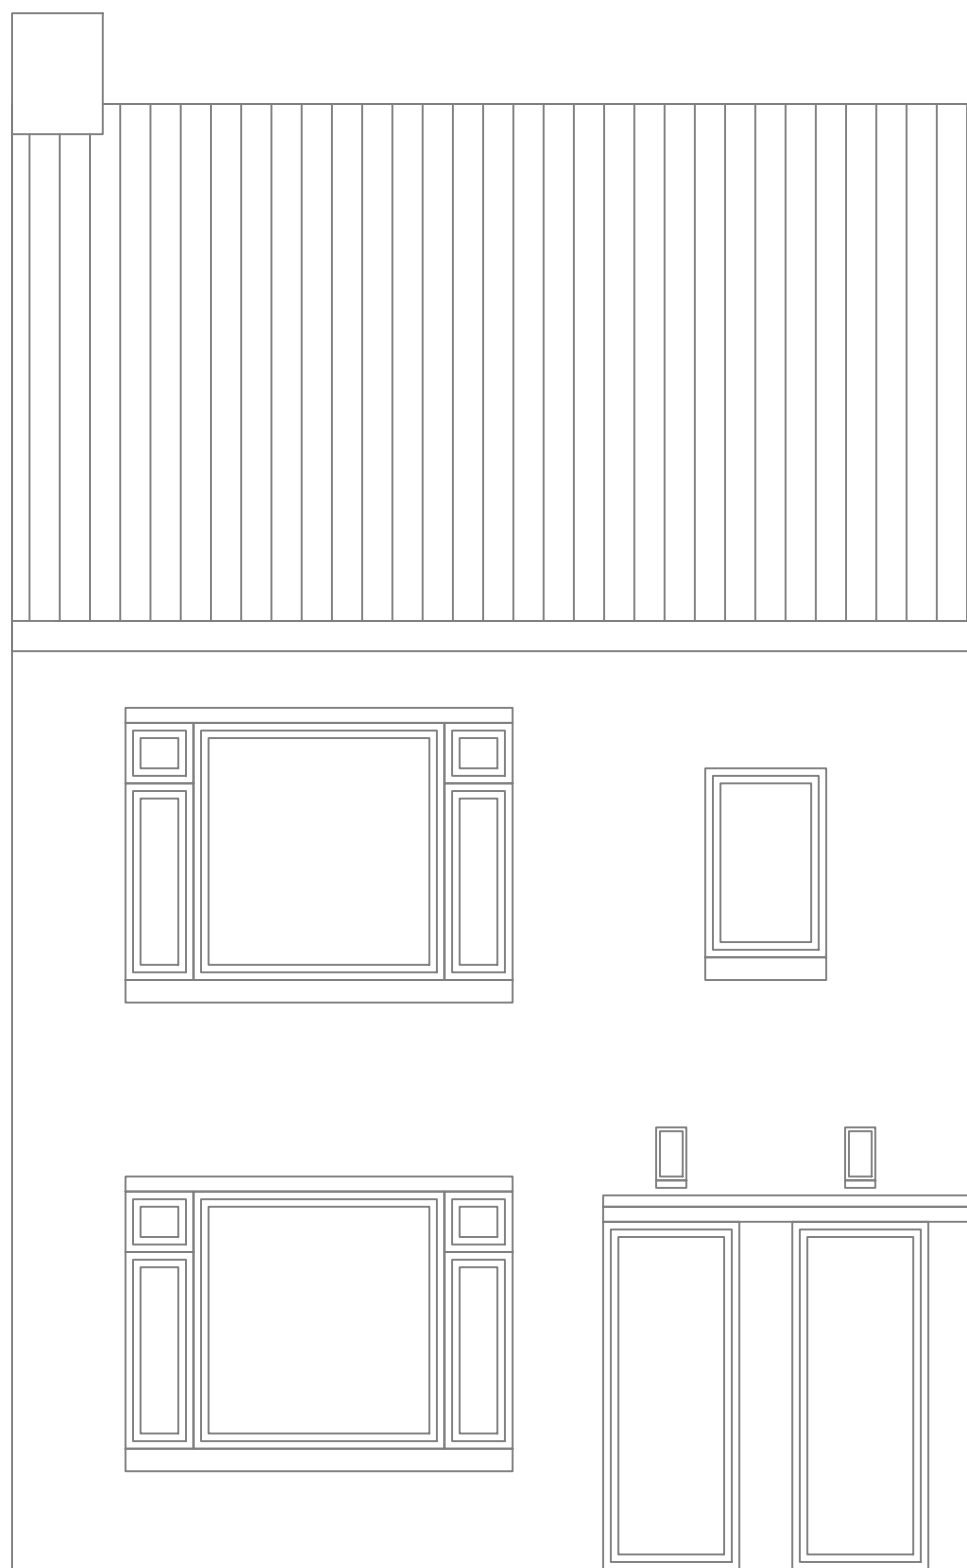

Vooraanzicht bestaande situatie

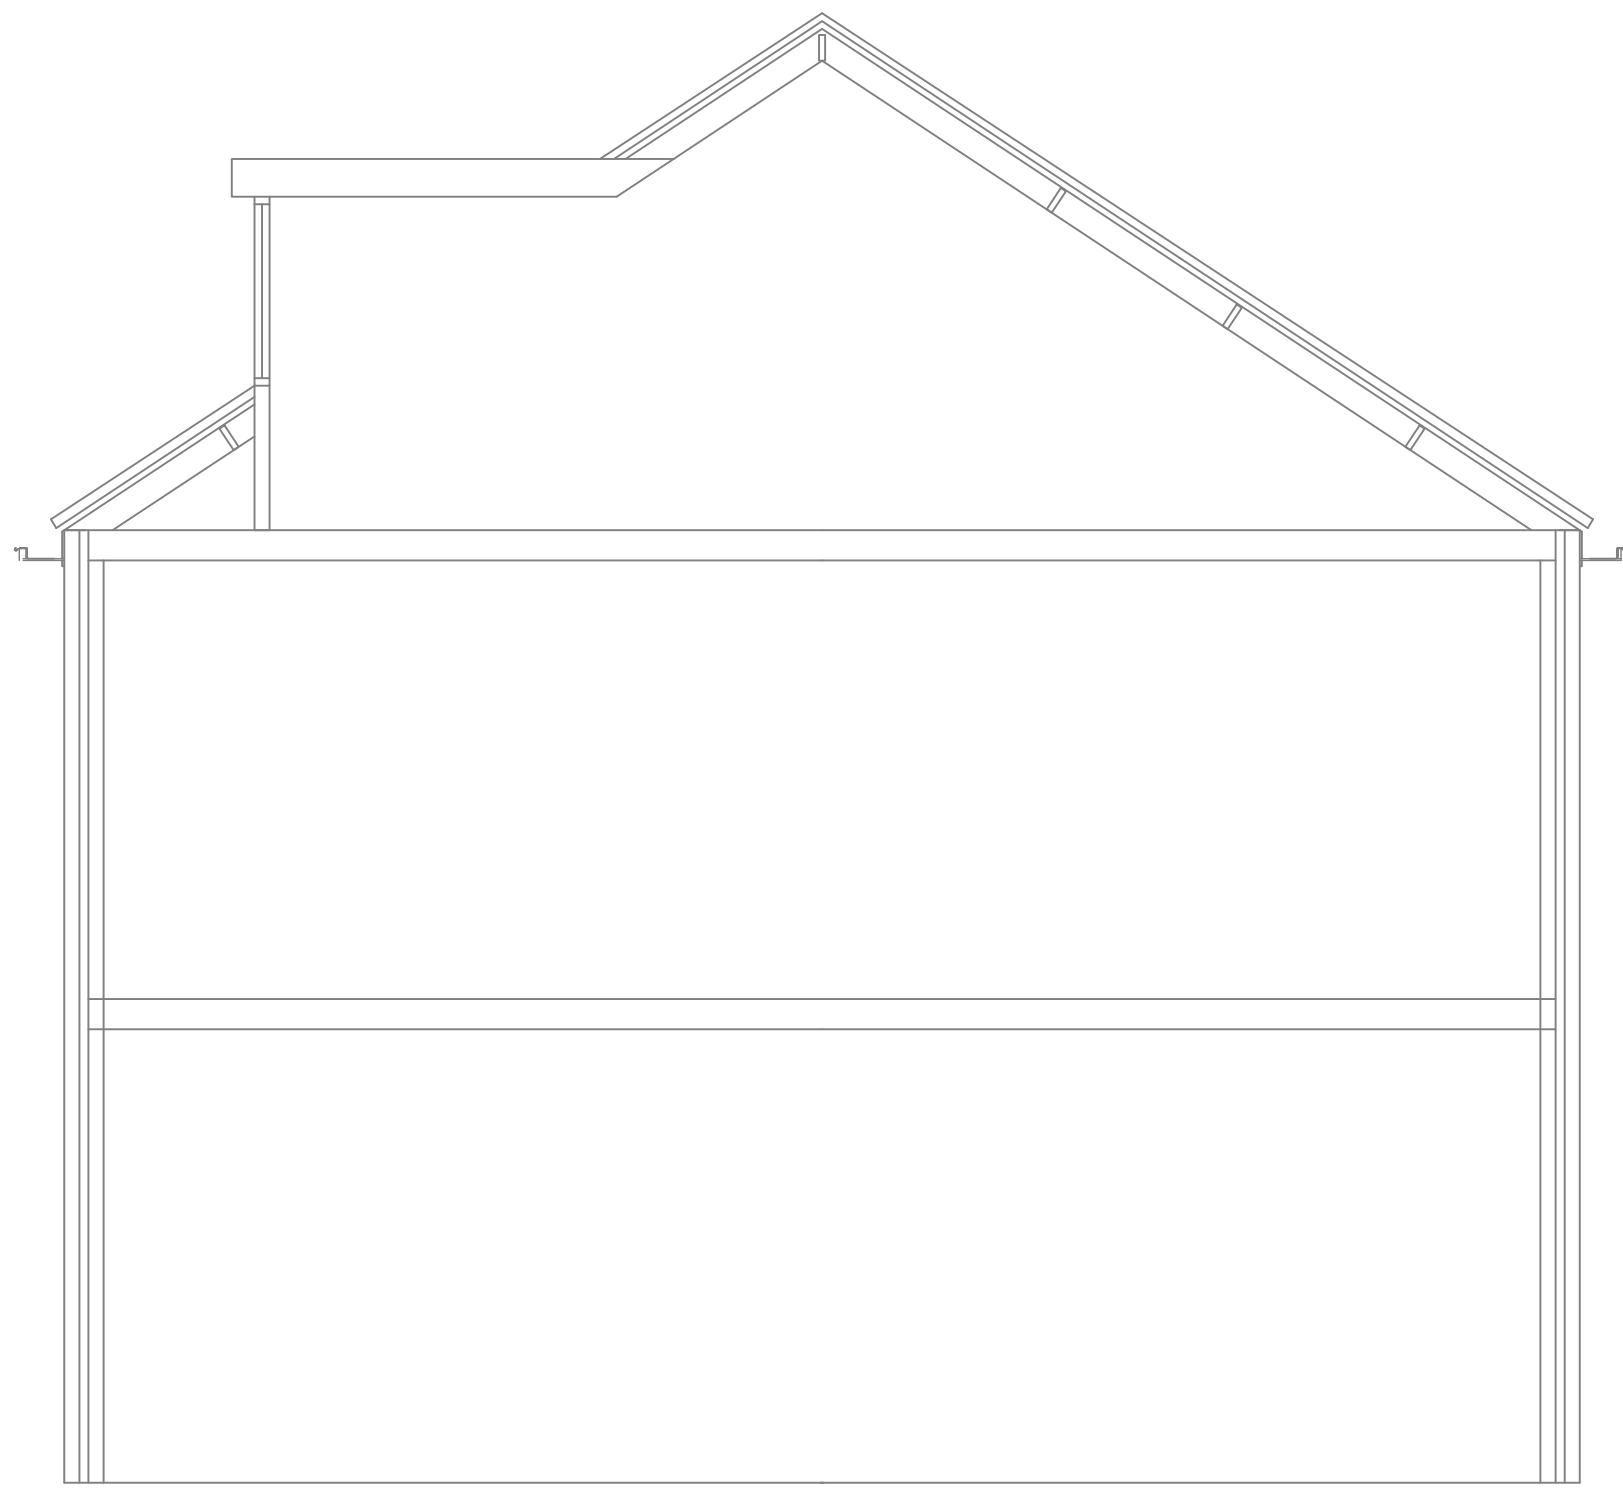

Doorsnede bestaande situatie

nok
9720+

zolder
6300+

1e verdieping
3200+


begane grond
0+




Besteleendakkapel.nl

Project:
Prins Bernhardlaan 37BIS, Utrecht
Onderwerp:
Bestaande situatie
■ Spinnerstraat 20 ■ 7461 TT Rijsen ■ Tel (0548) 712 072


Datum:
12-05-23
Formaat:
A1
Tekn.:
D-01
Volgnr.:
■ Email info@besteleendakkapel.nl

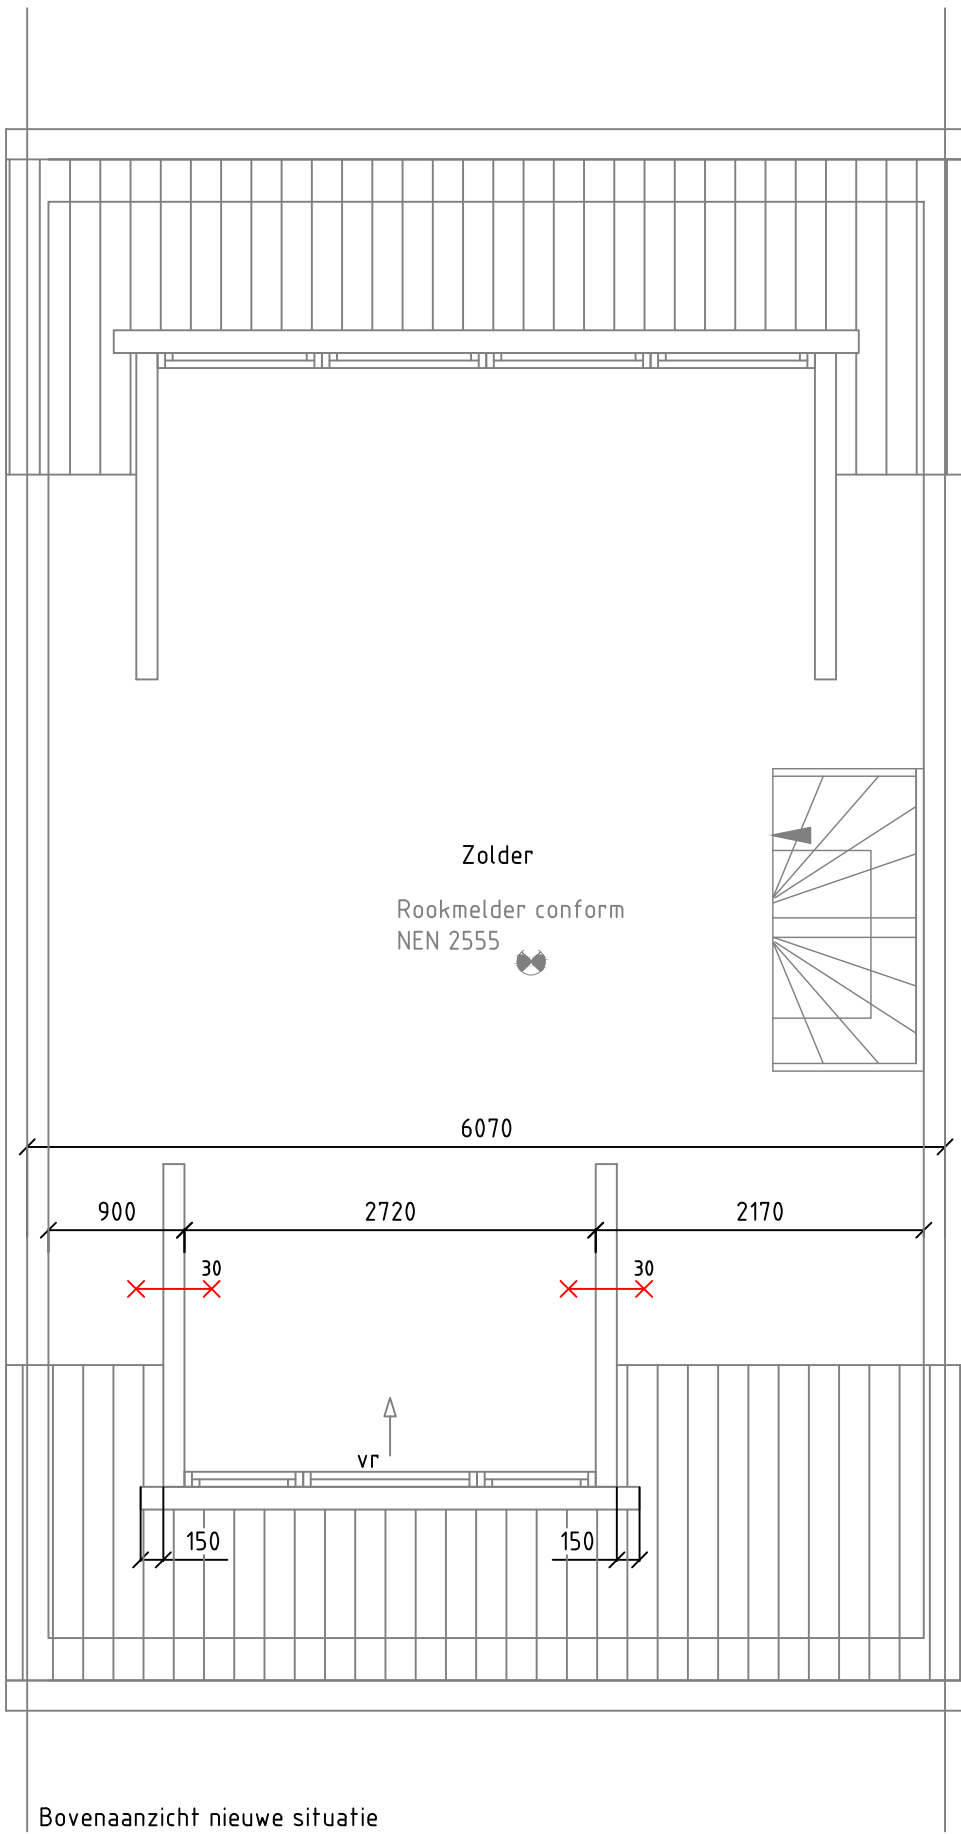


Bovenaanzicht nieuwe situatie

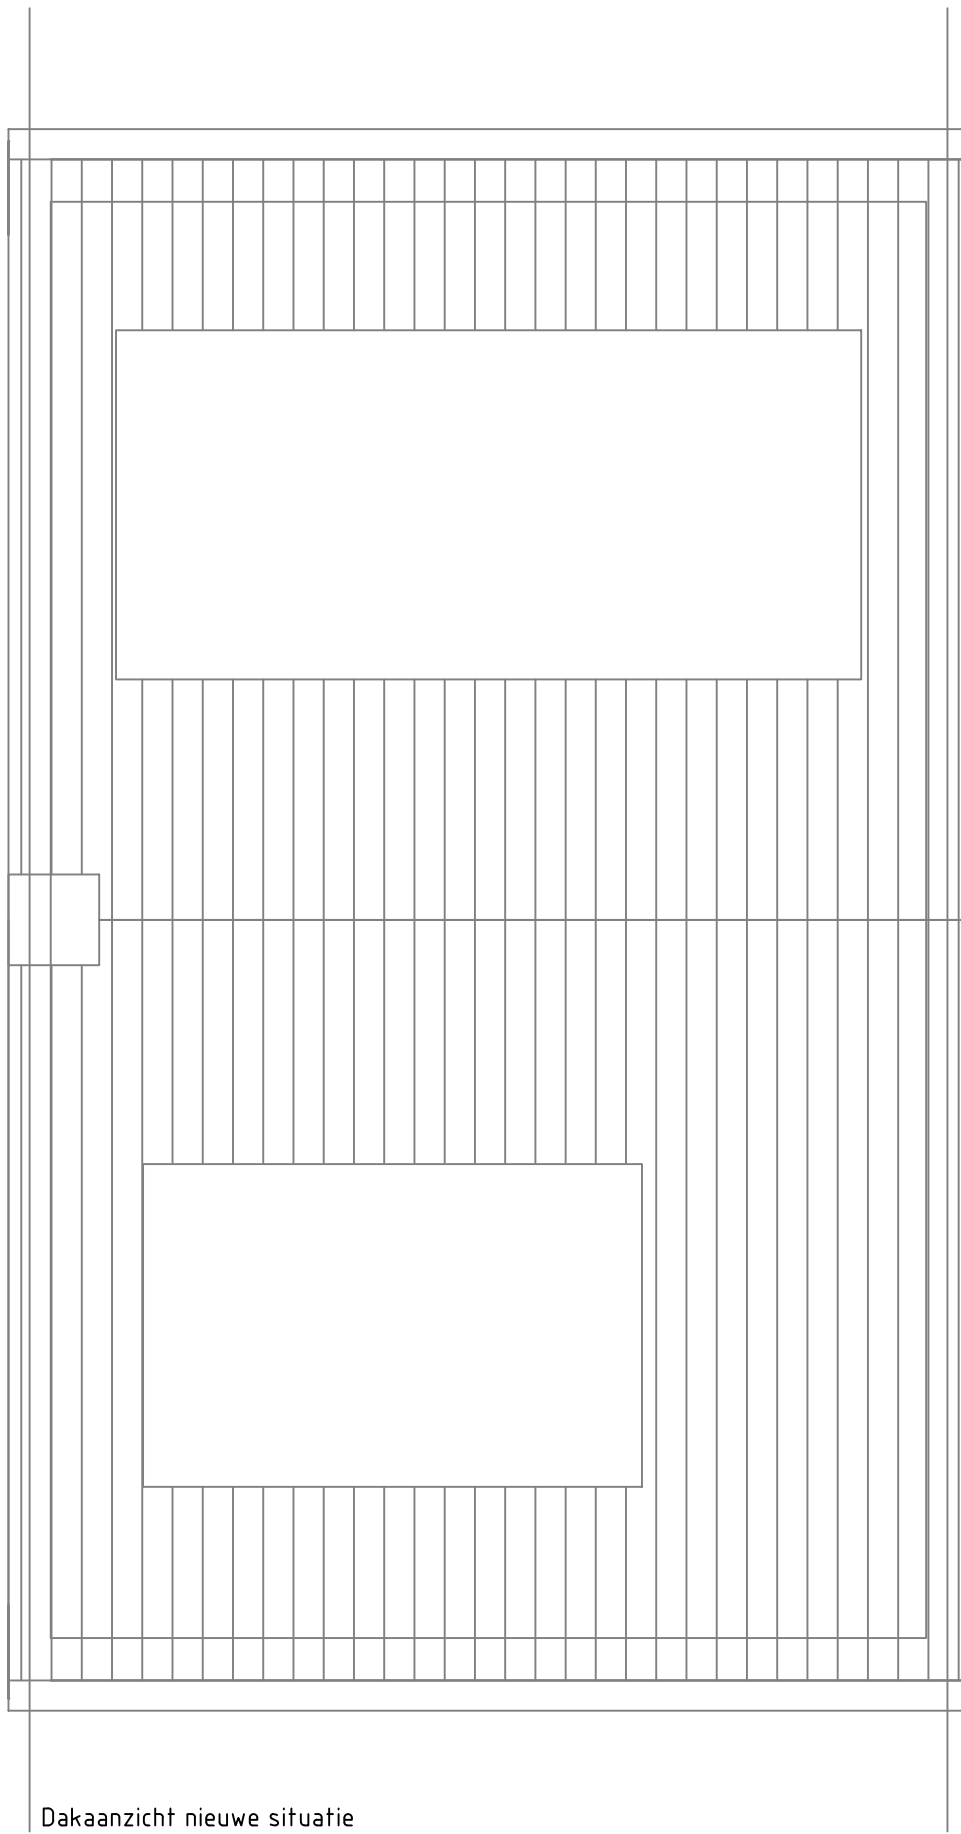


Dakaanzicht nieuwe situatie

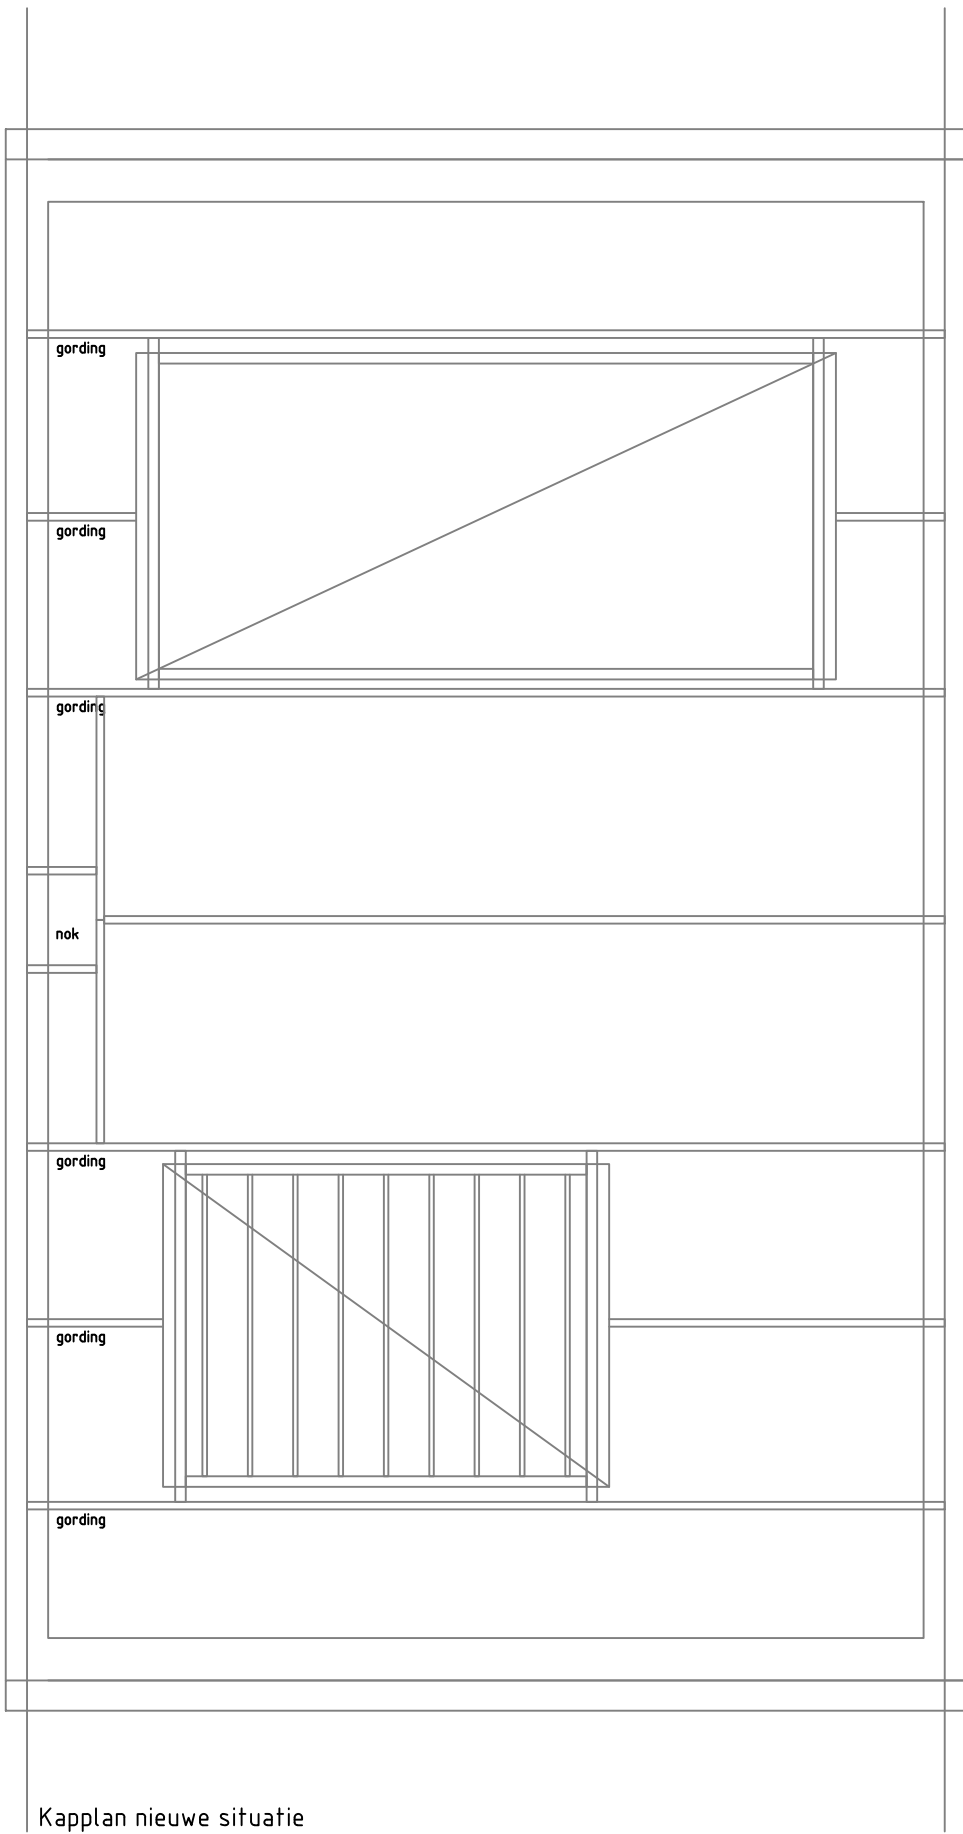

Kapplan nieuwe situatie

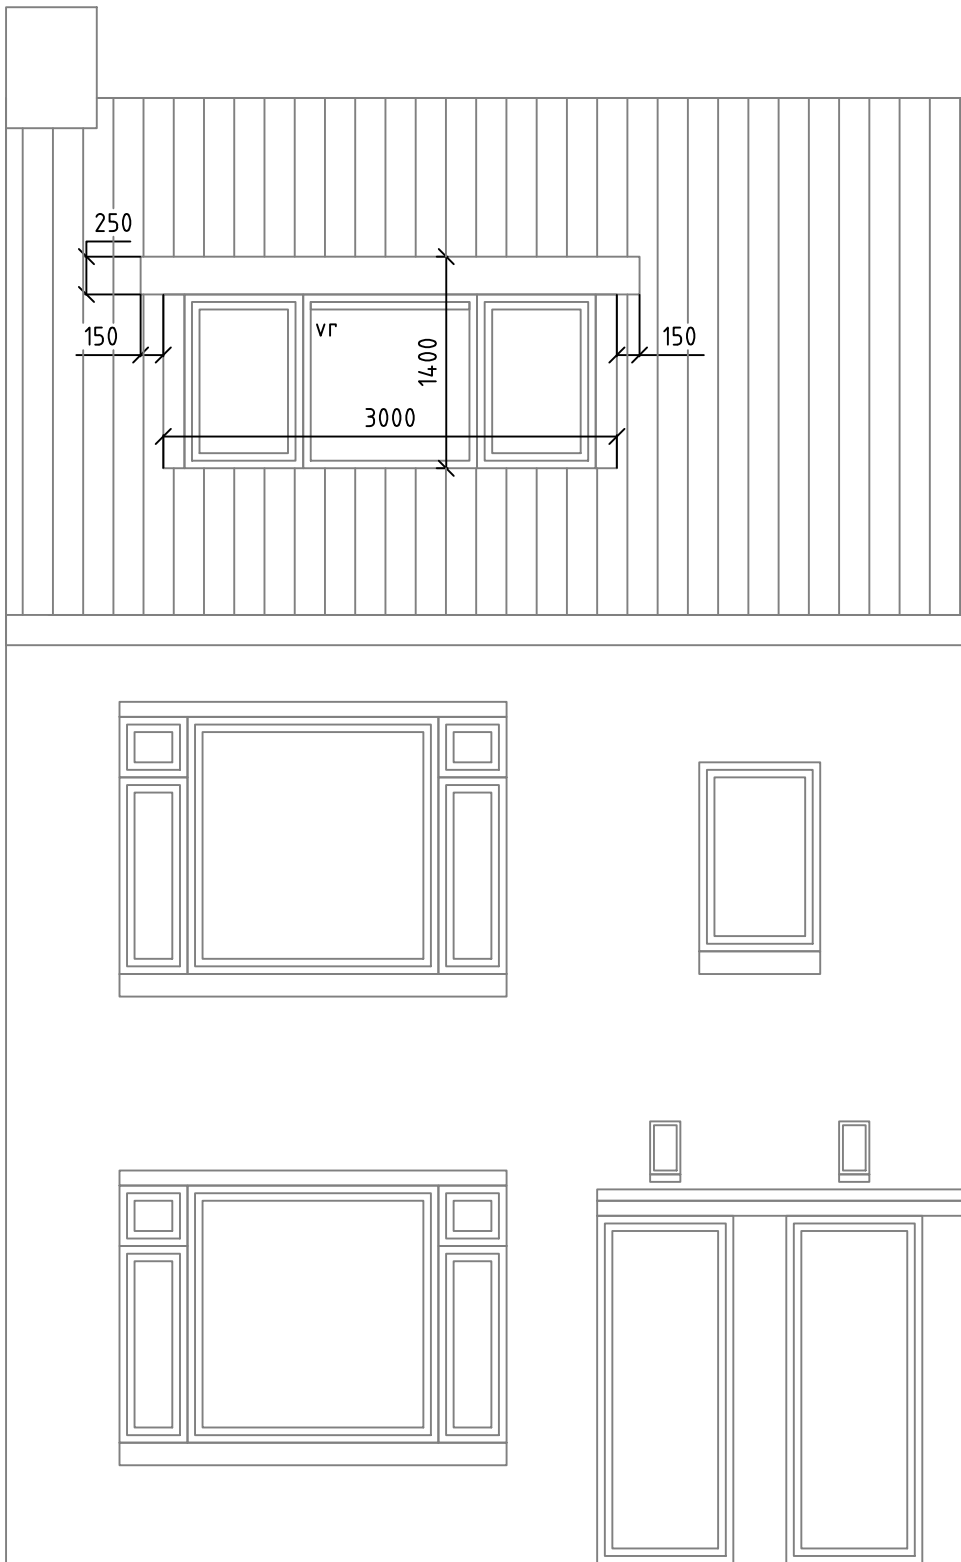

Vooraanzicht nieuwe situatie

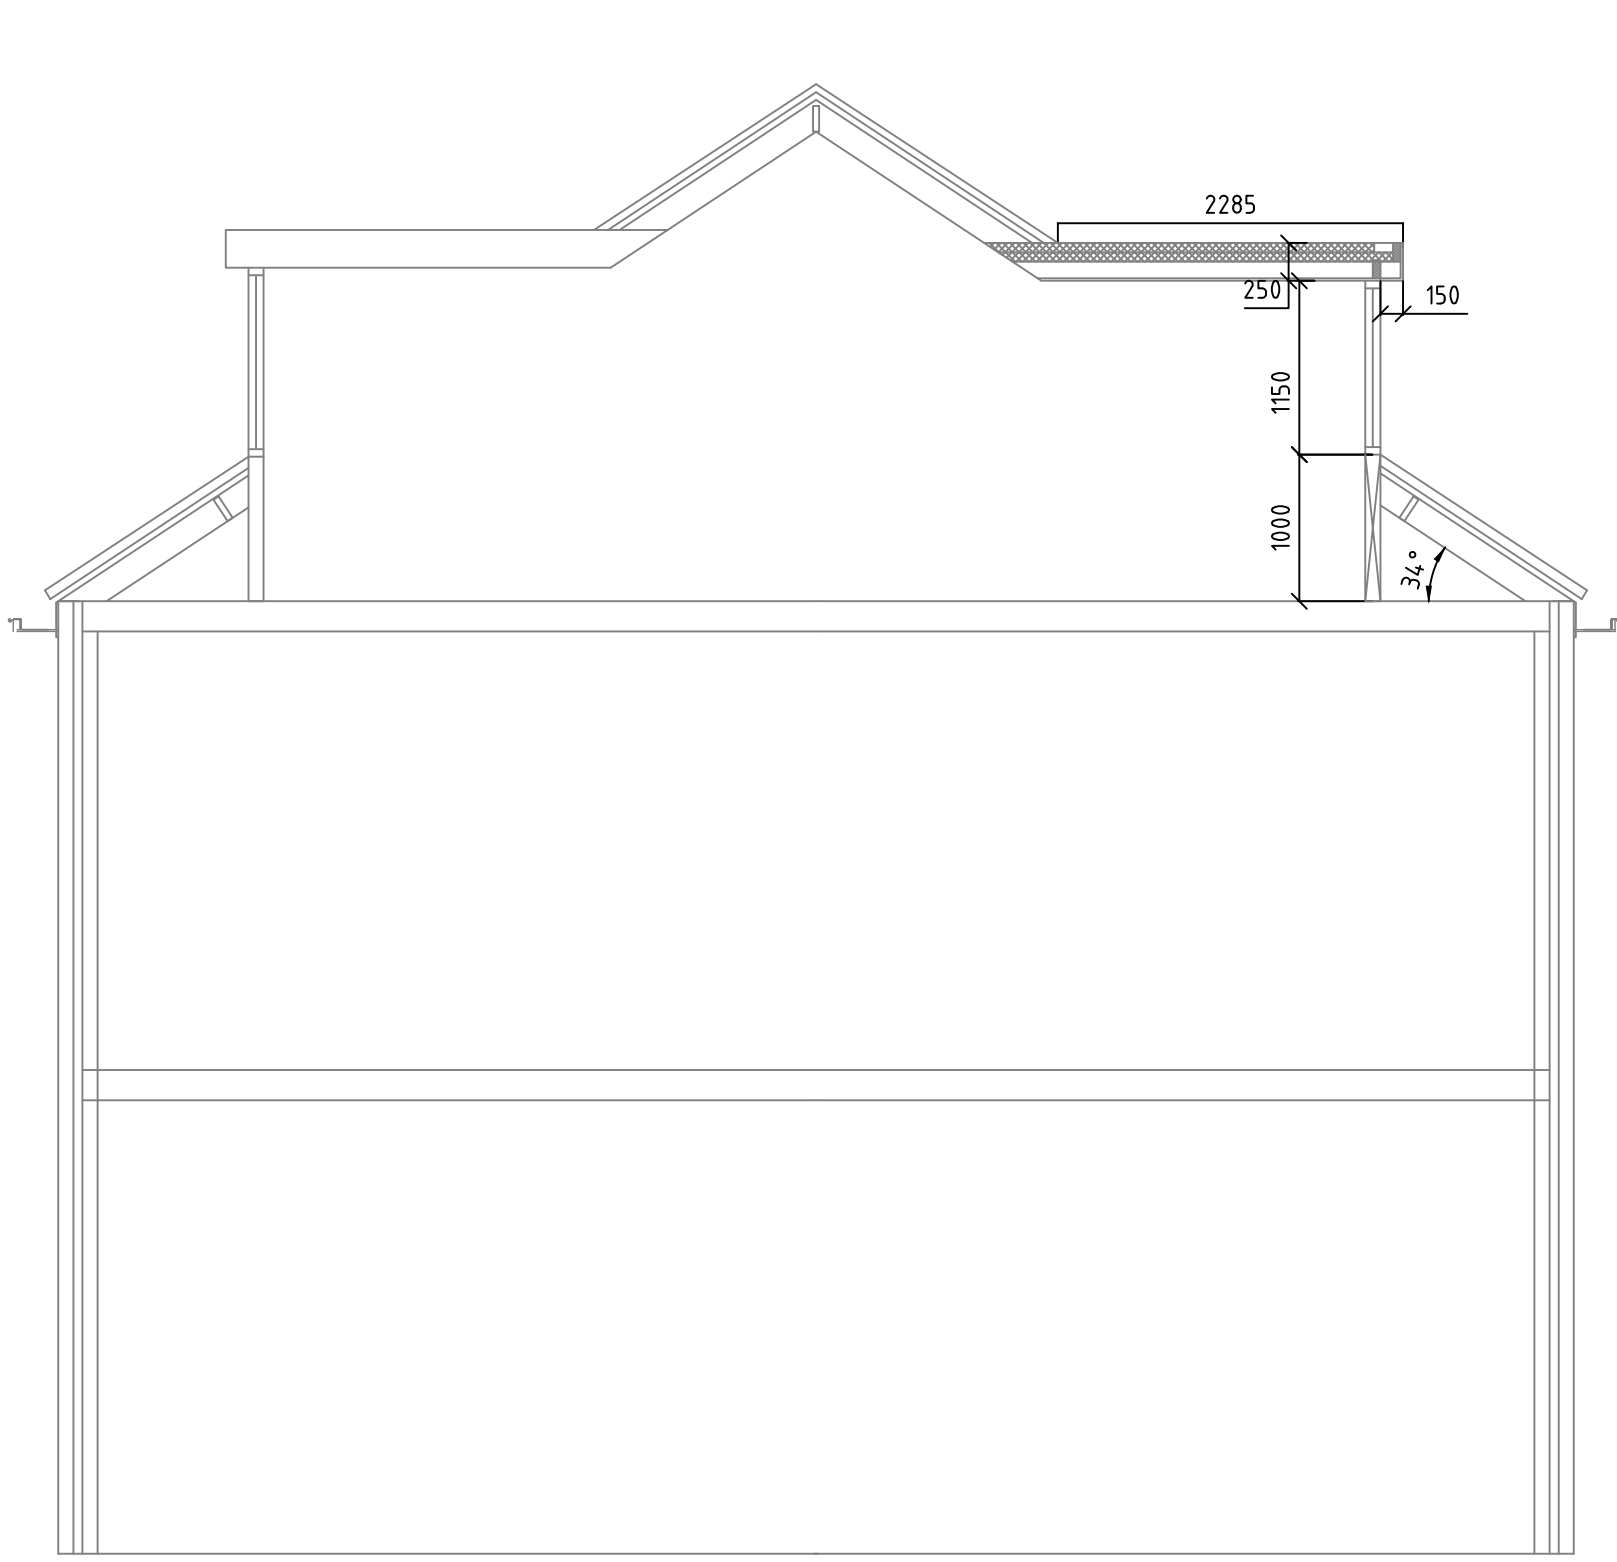

Doorsnede nieuwe situatie

nok
9720+

zolder
6300+

1e verdieping
3200+







begane grond
0+



Besteleendakkapel.nl

Project:
Prins Bernhardlaan 37BIS, Utrecht
Onderwerp:
Nieuwe situatie
■ Spinnerstraat 20 ■ 7461 TT Rijssen ■ Tel (0548) 712 072

Datum:
12-05-23
Formaat:
A1
Tekn.:
D-02
Volgnr.:
■ Email info@besteleendakkapel.nl

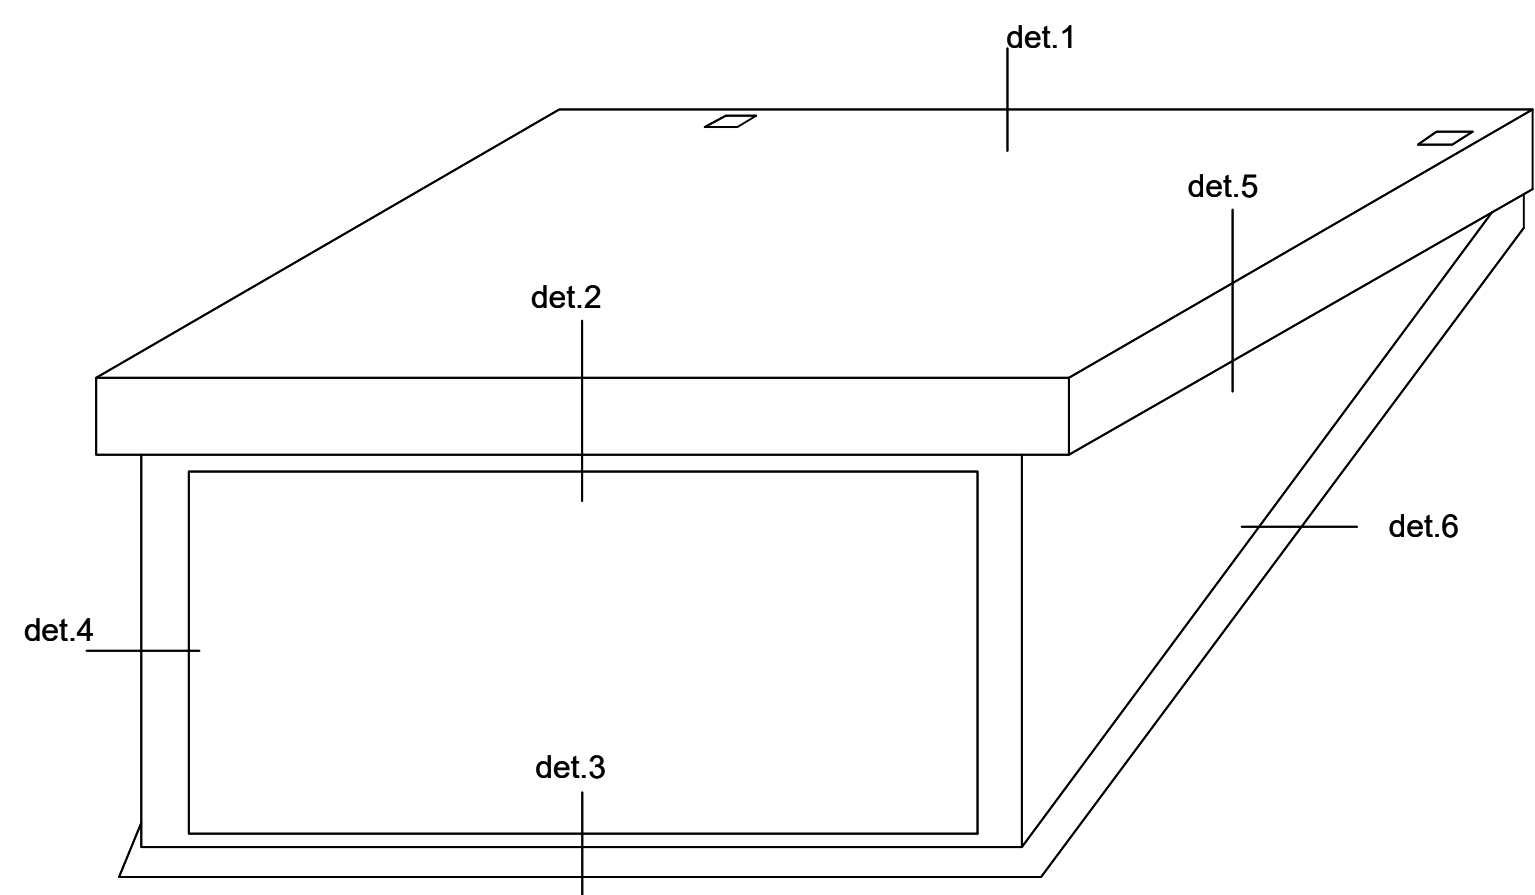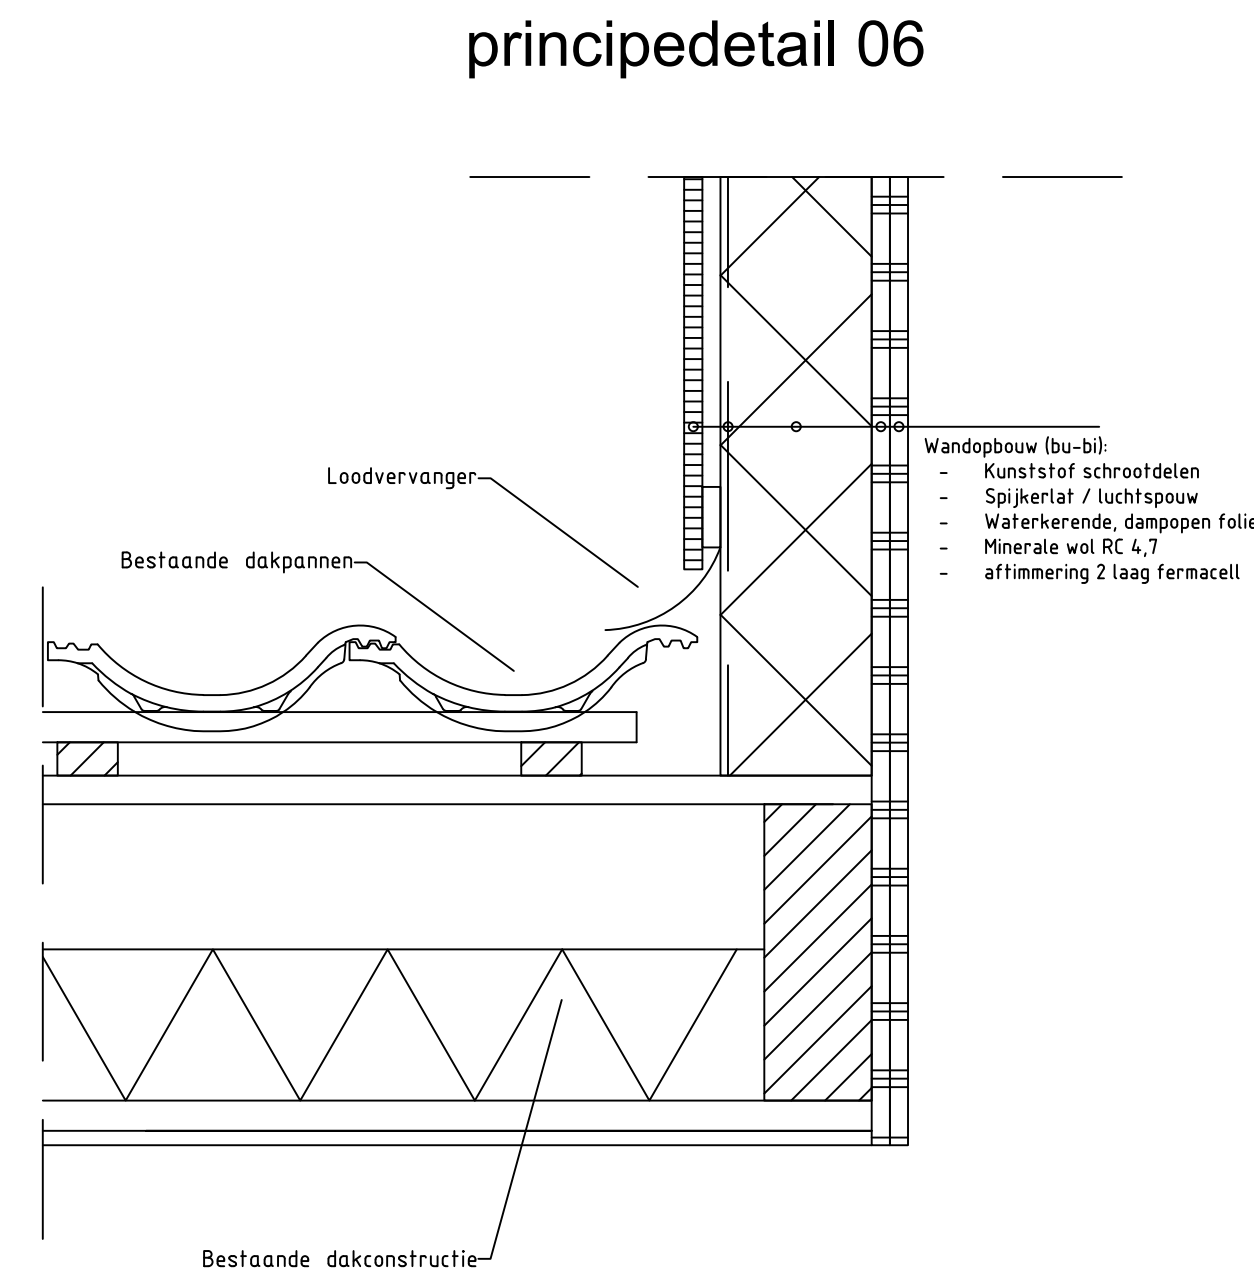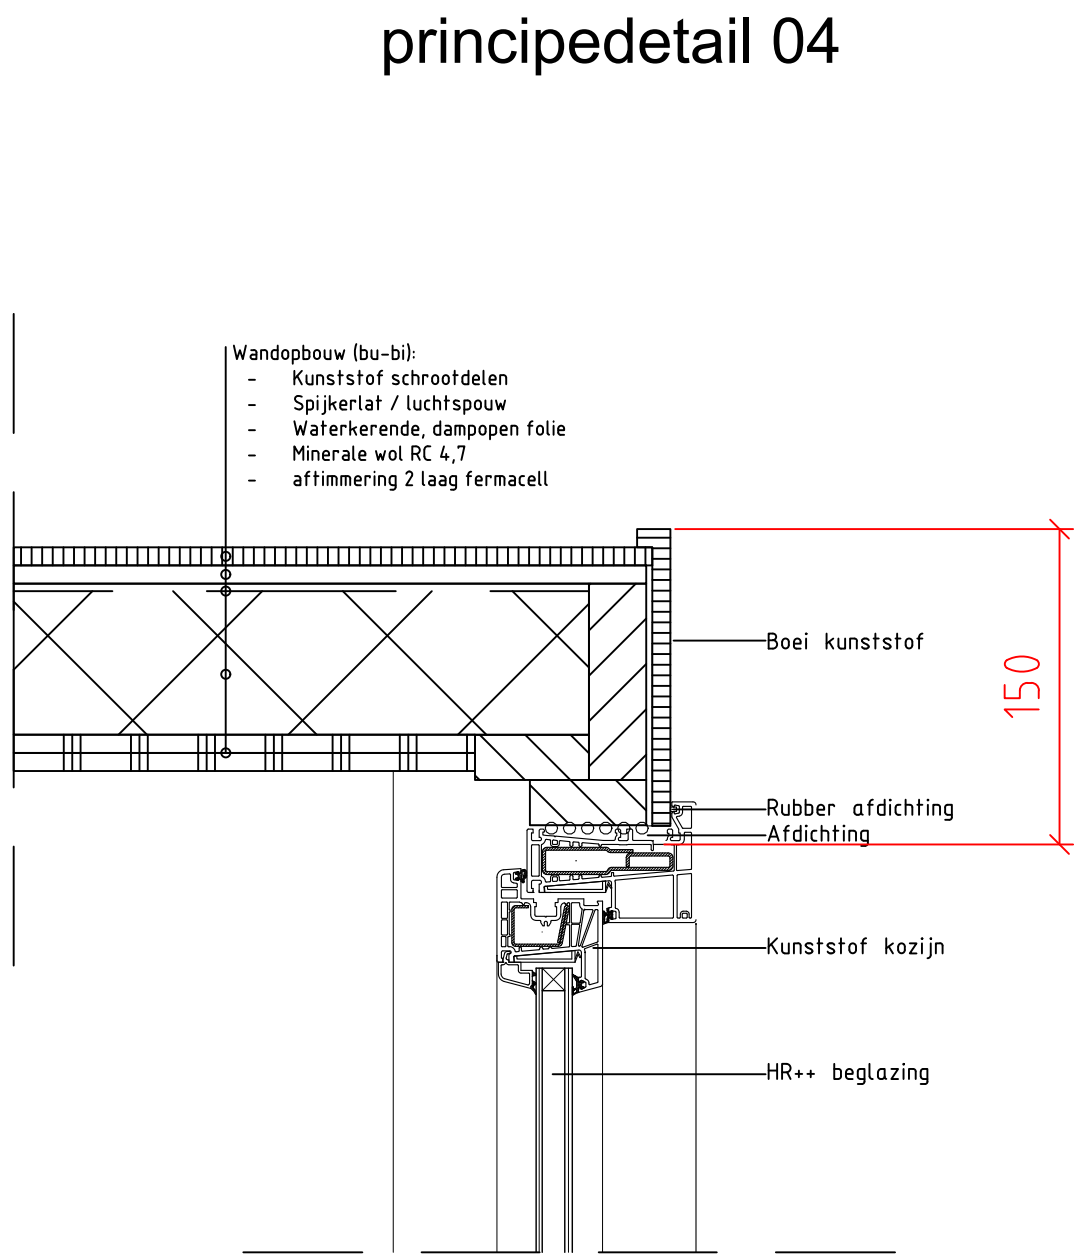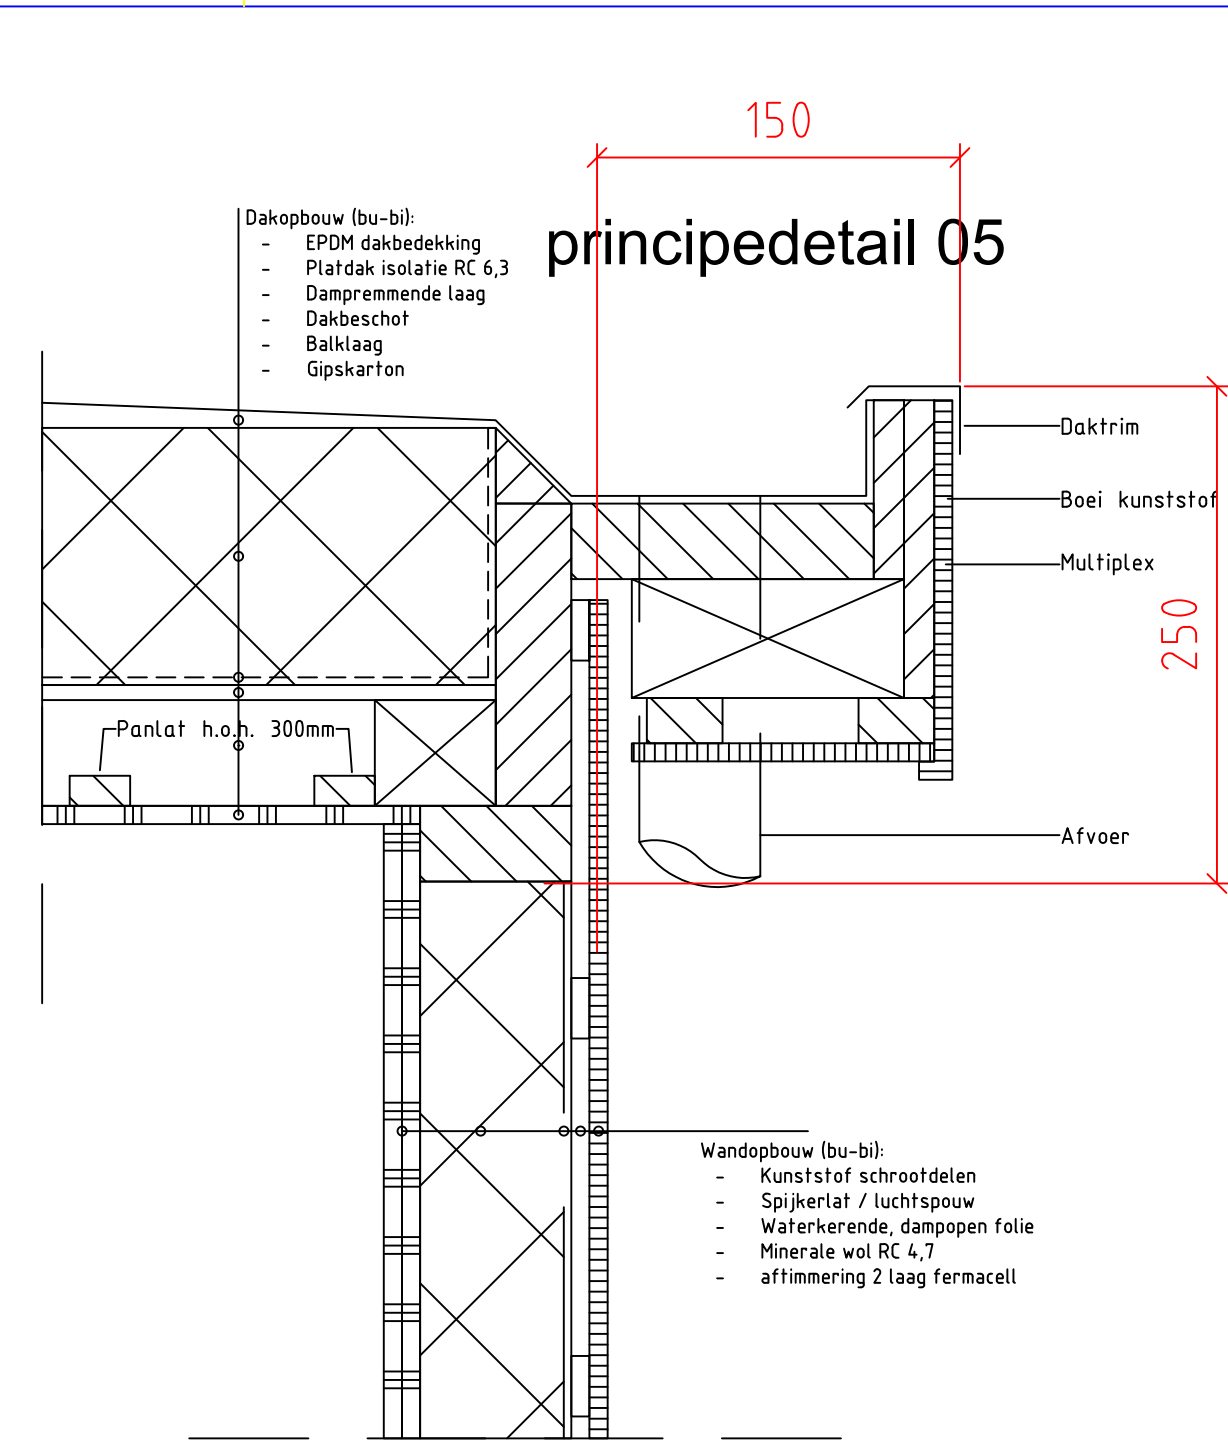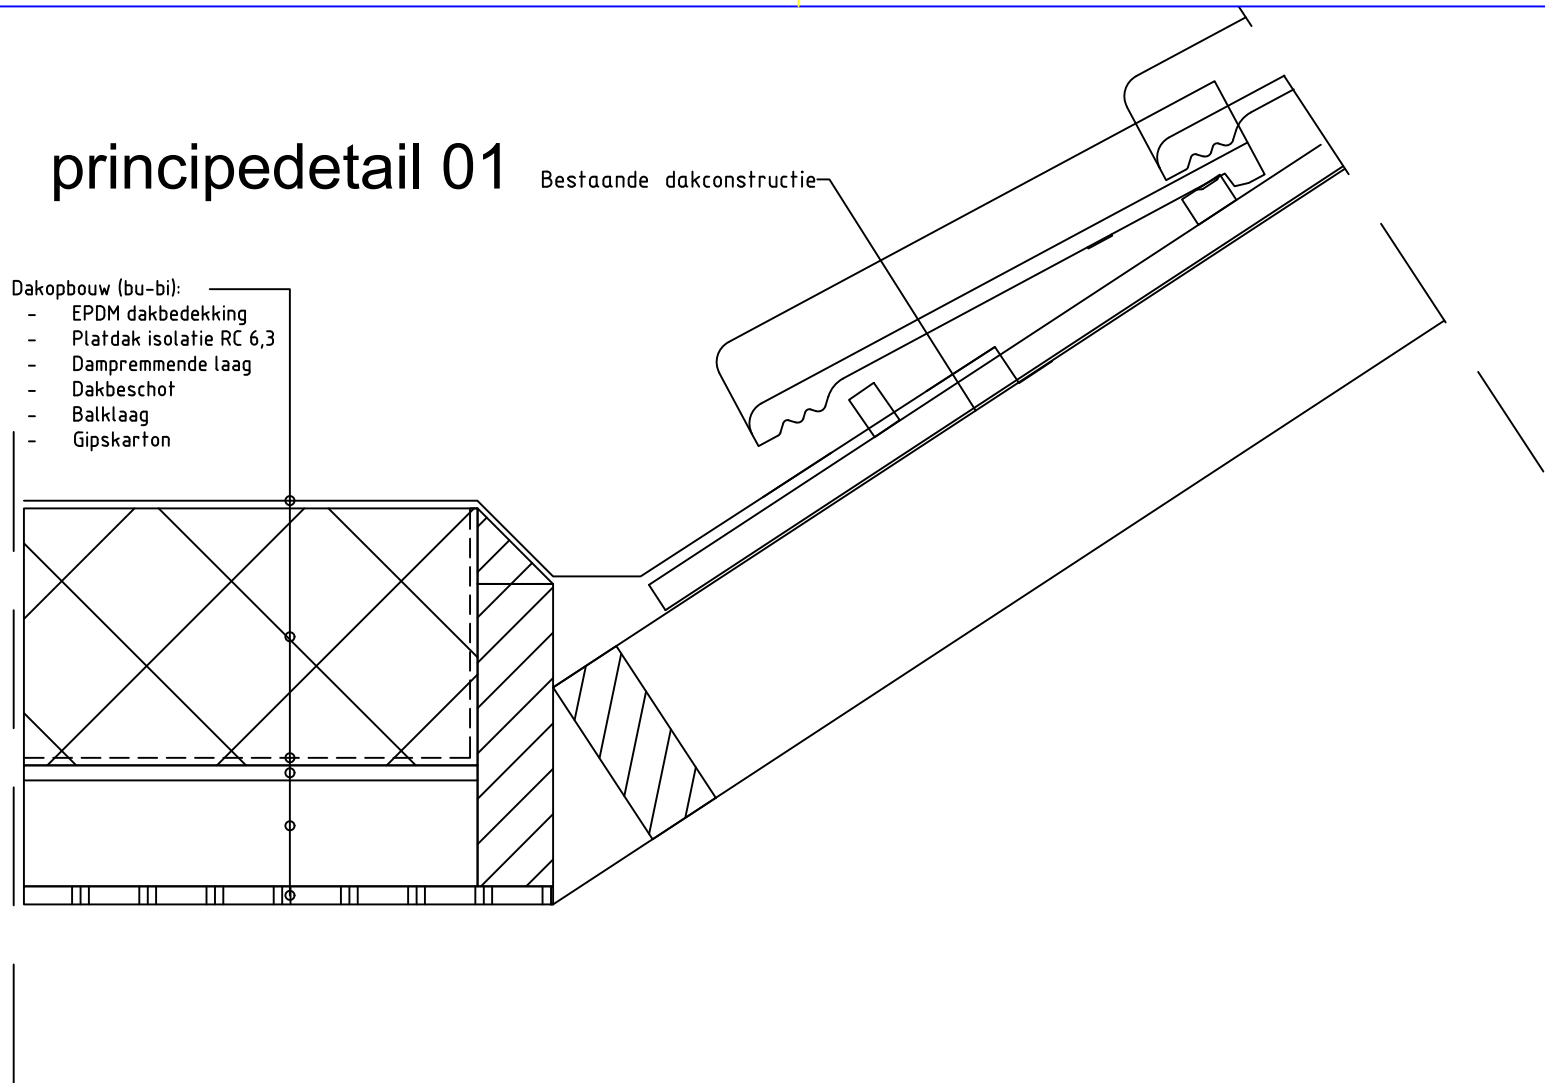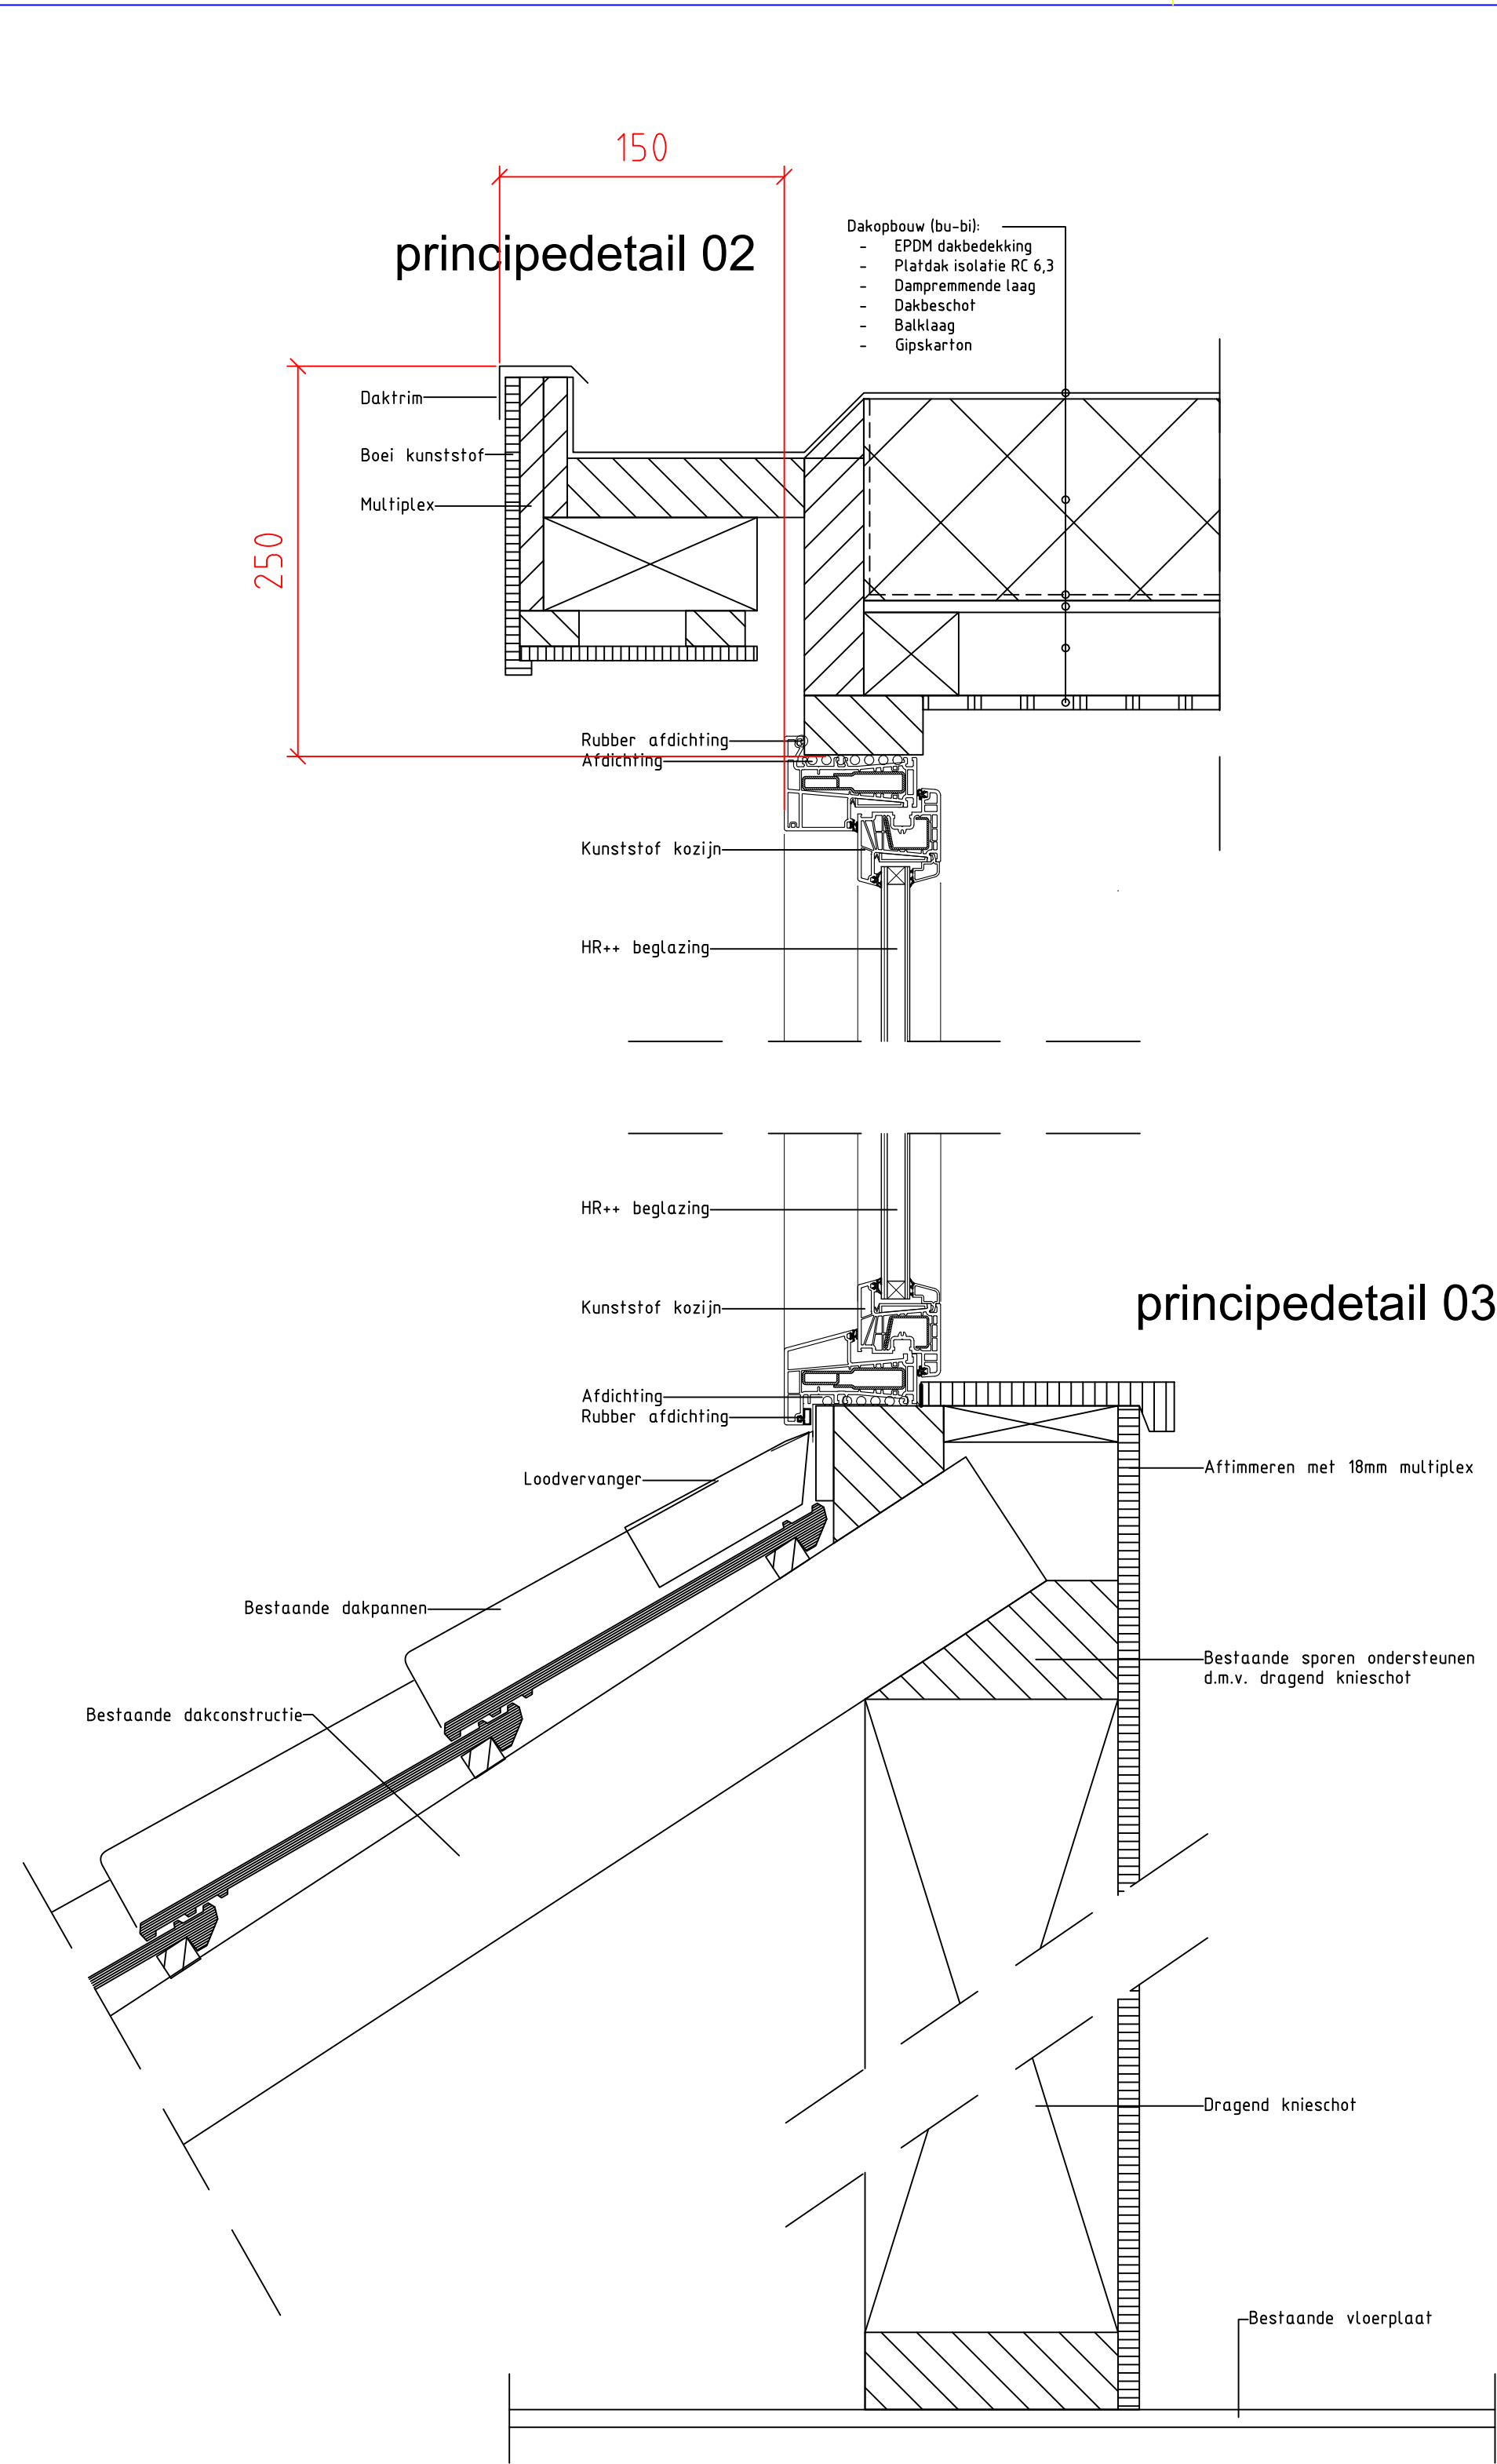

Gebouw te bouwen overeenkomstig de voorschriften van het bouwbesluit

Brandveiligheid:
Hoofd draagconstructie WBDBO eea in overeenstemming met NEN 6068, 6069, 6072 en 6702
Constructie onderdelen hebben een bijdrage tot brandvoortplanting die voldoen aan NEN 6065 en BB art. 2.92, 2.93, 2.94 en 2.95 en een bijdrage tot rook dichtheid die voldoen aan NEN 6066 en BB art. 2.126, 2.127, 2.128 en 2.129

Bouwkundig:
Een scheidings constructie is voldoende vochtwerend BB art. 3.23 een scheidings constructie beperkt de vorming van allergenen BB art. 3.23 een uitwendige scheidings constructie is voldoende beschermend tegen het binnen-dringen van ratten en muizen BB art. 3.115 en 3.116 daglicht conform BB vrijedoorang binnendeuren conform heersend BB hang en sluitwerk inbraakwerend weerstandklasse 2 conform NEN 5096

Ventilatie / installatie:
Ventilatie conform NEN 1087 BB art. 3.10, 3.12 en afd 5.2 verlichting conform BB art 2.56, 2.57 en 258 electrotechnische installatie conform NEN 1010

Energie:
De warmteweerstand van verticale uitwendige scheidingsconstructies van houtachtige dakkapellen, bedraagt tenminste $4,7 \text{ m}^2 \cdot \text{K} / \text{W}$. De warmteweerstand van horizontale scheidingsconstructies van houtachtige dakkapellen bedraagt tenminste $6,3 \text{ m}^2 \cdot \text{K}$. Indien op gebouwniveau wordt uitgegaan van een gemiddelde warmtedoorganscoëfficiënt van ramen, deuren, en kozijnen van ten hoogste $1,65 \text{ W} / \text{m}^2 \cdot \text{K}$ is een grotere warmtedoorganscoëfficiënt van individuele ramen, deuren en kozijnen toelaatbaar tot ten hoogste $2,2 \text{ W} / \text{m}^2 \cdot \text{K}$. In dat geval dient de warmtedoorganscoëfficiënt van die onderdelen van het gebouw aan de afnemer kenbaar gemaakt te worden zodat op gebouwniveau kan worden getoetst of aan de gemiddelde warmtedoorganscoëfficiënt is voldaan. De warmtedoorganscoëfficiënt van met ramen, deuren en kozijnen gelijk te stellen constructieonderdelen in uitwendige scheidingsconstructies, zoals de zijwangen van houtachtige dakkapellen, bedraagt ten hoogste $1,65 \text{ W} / \text{m}^2 \cdot \text{K}$.

Kleuren:
kozijnen kunststof, RAL 9001
draaikiepramen kunststof, RAL 9001
zijwangen keralit, RAL 9001
front en paneel kunststof keralit, RAL 9001
boedeel kunststof paneel, RAL 9001
overstek kunststof paneel, RAL 9001

**besteleendakkapel.nl**

Besteleendakkapel.nl

Project:
Prins Bernhardlaan 37BIS, Utrecht

Onderwerp:
Details

Spinnerstraat 20

Datum:
12-05-23

Formaat:
A1

Teknr.:
D-03

Sch.:
1:5

Volgnr.:
info@besteleendakkapel.nl

Tel (0548) 712 072

Email