




Behoort tot het bouwarchief

N

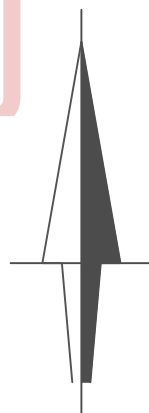

- 12345
25
- Vastgestelde kadastrale grens
 - Voorlopige kadastrale grens
 - Administratieve kadastrale grens
 - Bebouwing


Schaal 1: 500

Kadastrale gemeente Zuilen
Sectie C
Perceel 4576



BouwAdvies XXL	Onderdeel:	Omgevingsvergunning - plaatsen van dakkapel op de voorgevel	Schaal:	1:500	Voorblad en situatie
Wildelandweg 12 - 8072 DM - Nunspeet	Refnr.:	BouwAdvies XXL	Datum:	07-04-2022	
Telefoon: 0341 - 840301	Werk:	Jan Haringstraat 27 - 3554XV - Utrecht	Gewijz.:		
E-mail: info@bouwadviesxxl.nl	Dakhelling:	43.0 gr.	Tek.:	VAOD	

maatvoering vooraf in het werk te controleren.

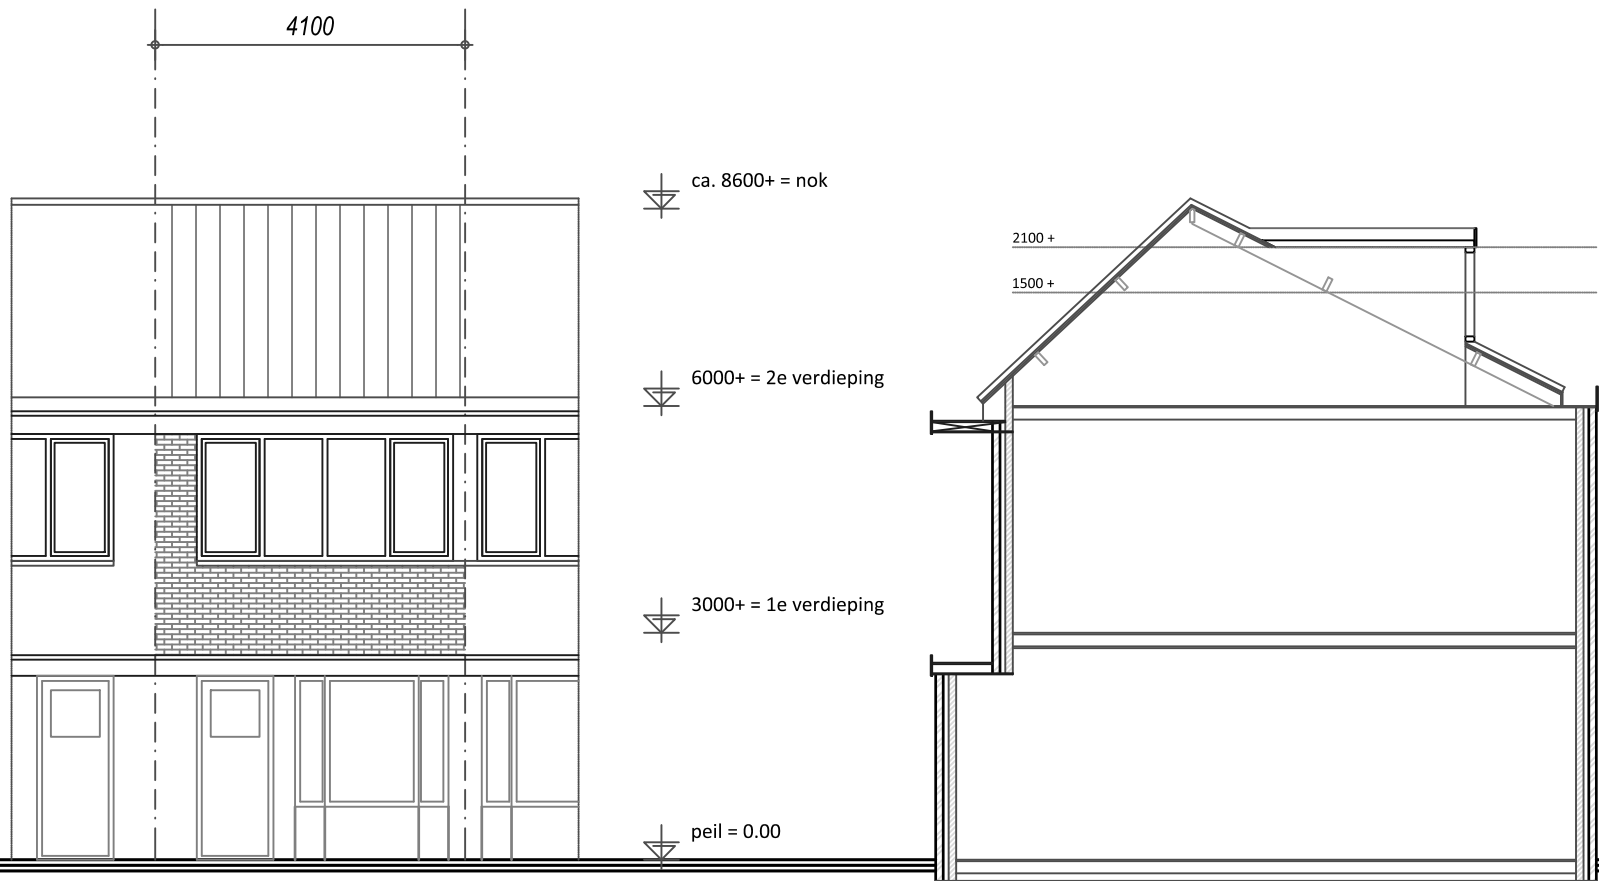

Voorgevel - bestaand


Achtergevel - bestaand

Behoort tot het bouwarchief




BouwAdvies XXL	Onderdeel:	Omgevingsvergunning - plaatsen van dakkapel op de voorgevel	Schaal:	1:100	Bestaande situatie
Wildelandweg 12 - 8072 DM - Nunspeet	Refnr.:	BouwAdvies XXL	Datum:	07-04-2022	
Telefoon: 0341 - 840301	Werk:	Jan Haringstraat 27 - 3554XV - Utrecht	Gewijz.:		
E-mail: info@bouwadviesxxl.nl	Dakhelling:	43.0 gr.	Tek.:	VAOD	

maatvoering vooraf in het werk te controleren.

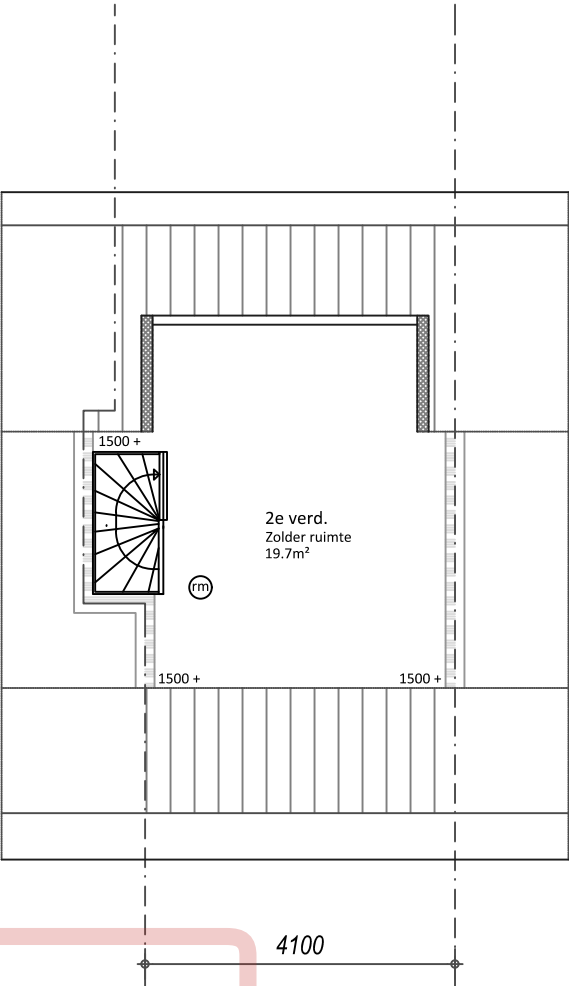


Behoort tot het bouwarchief

2e Verdieping - bestaand

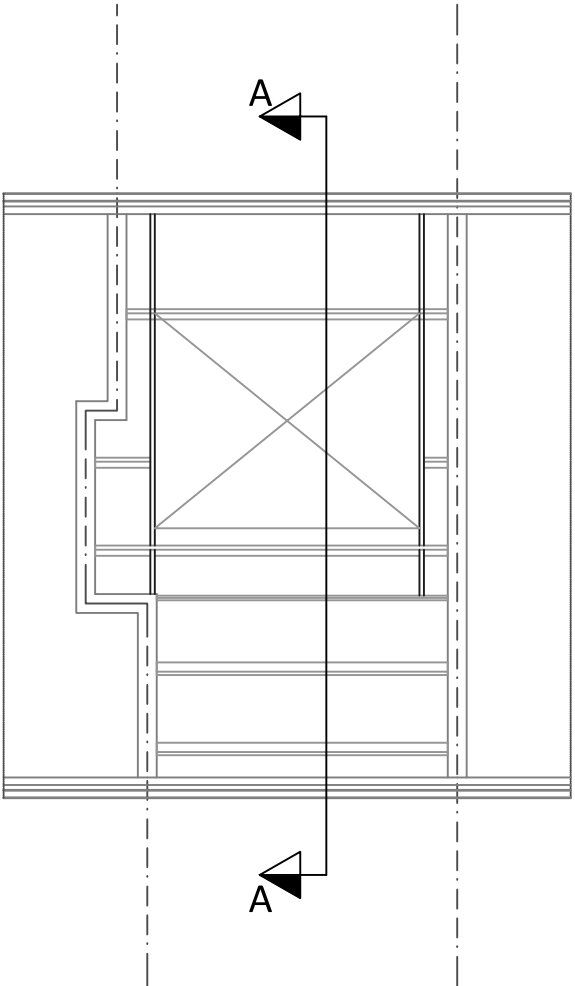

Kapplan - bestaand

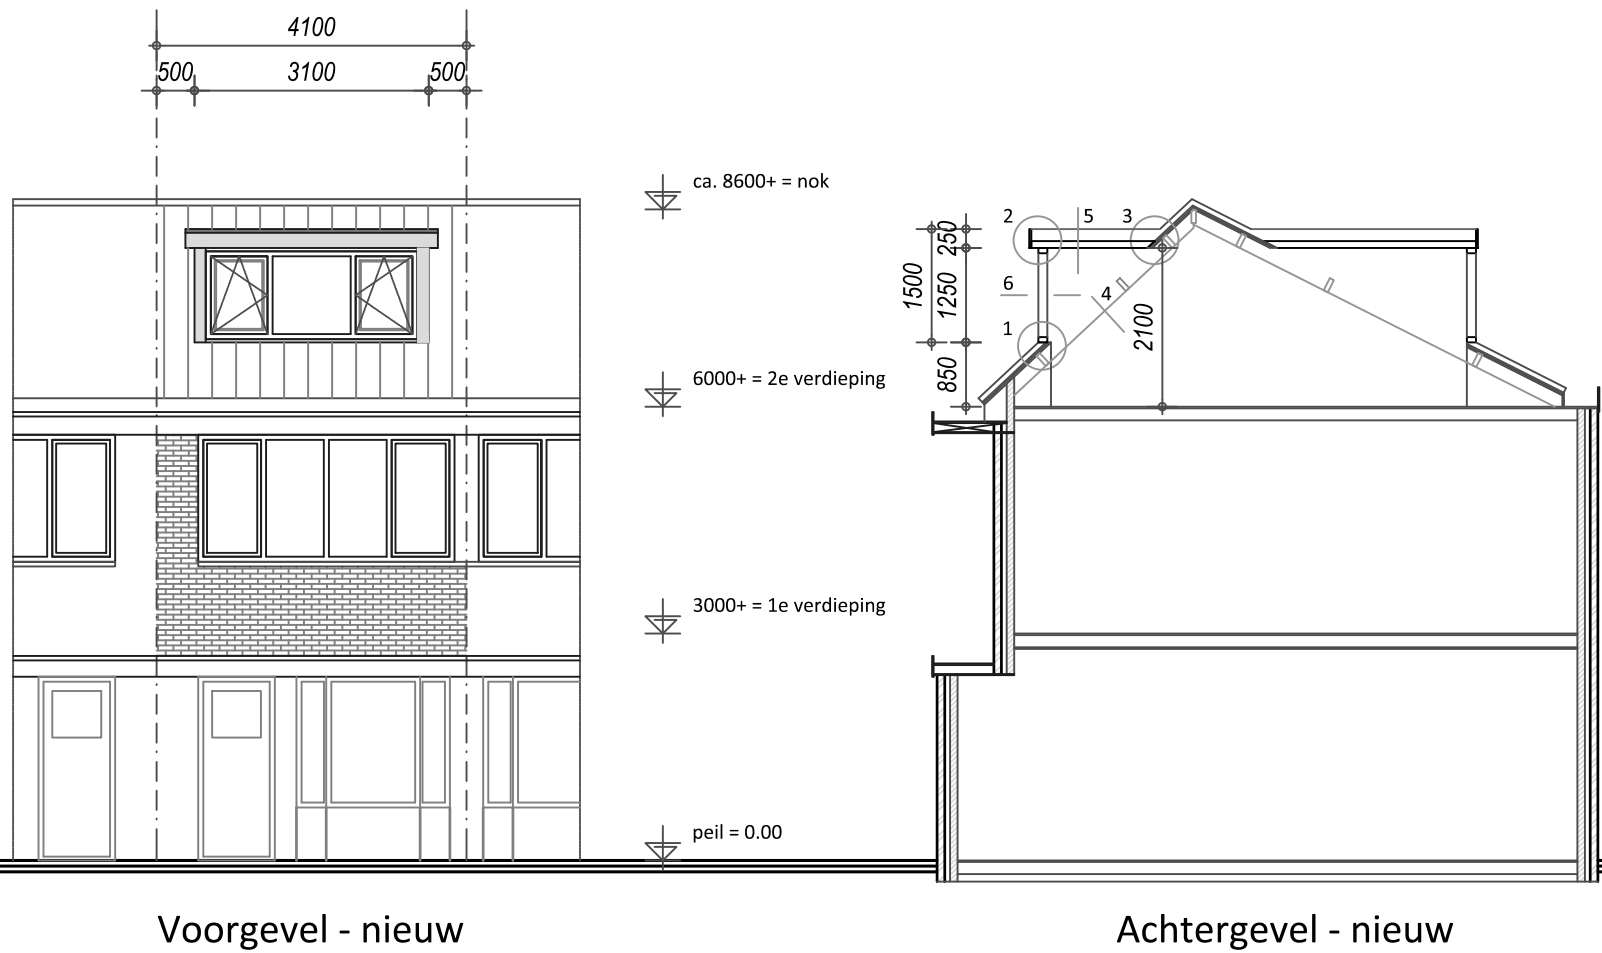


Behoort tot het bouwarchief




BouwAdvies XXL	Onderdeel:	Omgevingsvergunning - plaatsen van dakkapel op de voorgevel	Schaal:	1:100	Nieuwe situatie
Wildelandweg 12 - 8072 DM - Nunspeet	Refnr.:	BouwAdvies XXL	Datum:	07-04-2022	
Telefoon: 0341 - 840301	Werk:	Jan Haringstraat 27 - 3554XV - Utrecht	Gewijz.:		
E-mail: info@bouwadviesxxl.nl	Dakhelling:	43.0 gr.	Tek.:	VAOD	

maatvoering vooraf in het werk te controleren.

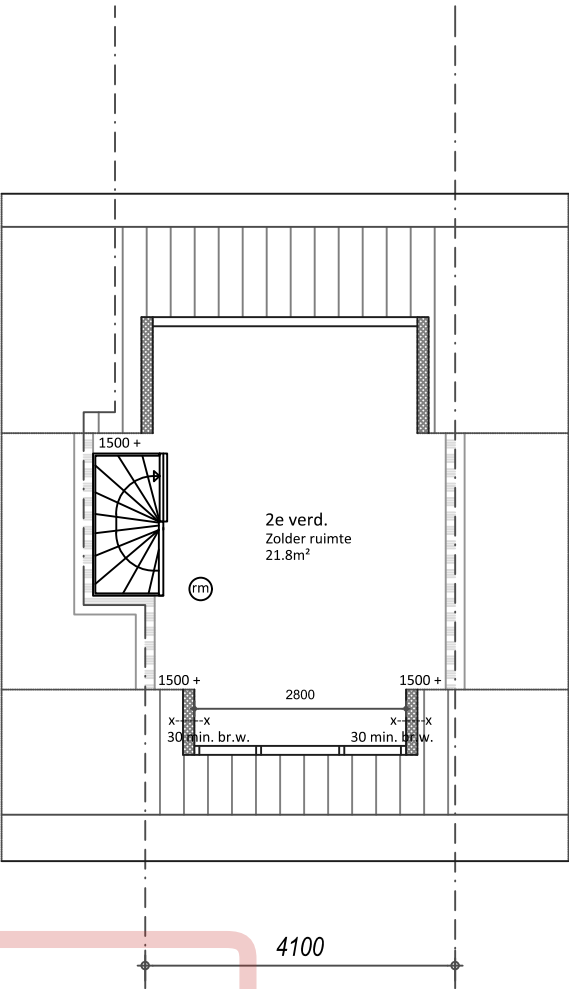


2e Verdieping - nieuw

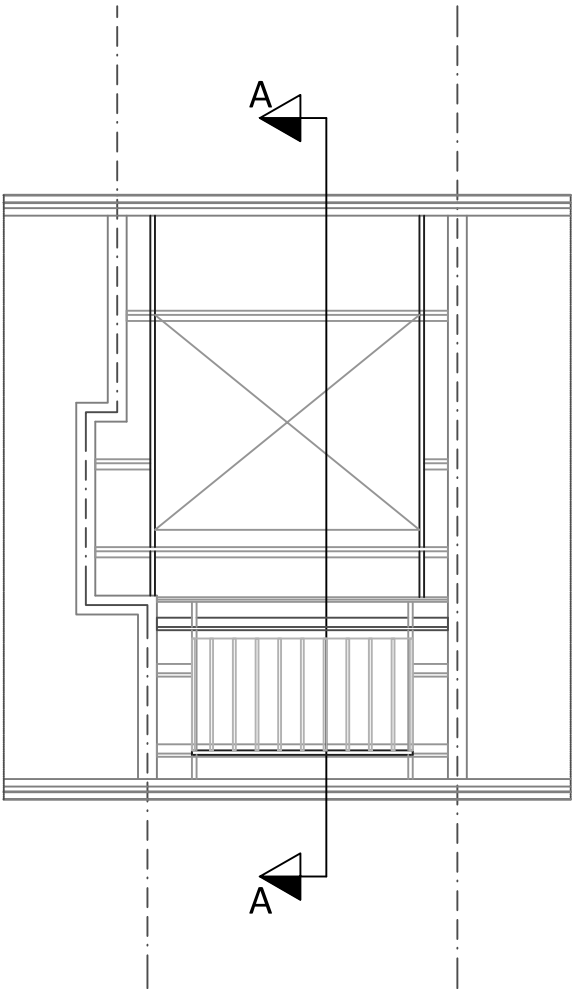



Kapplan - nieuw



BouwAdvies XXL	Onderdeel:	Omgevingsvergunning - plaatsen van dakkapel op de voorgevel	Schaal:	1:100	Nieuwe situatie
Wildelandweg 12 - 8072 DM - Nunspeet	Refnr.:	BouwAdvies XXL	Datum:	07-04-2022	
Telefoon: 0341 - 840301	Werk:	Jan Haringstraat 27 - 3554XV - Utrecht	Gewijz.:		
E-mail: info@bouwadviesxxl.nl	Dakhelling:	43.0 gr.	Tek.:	VAOD	

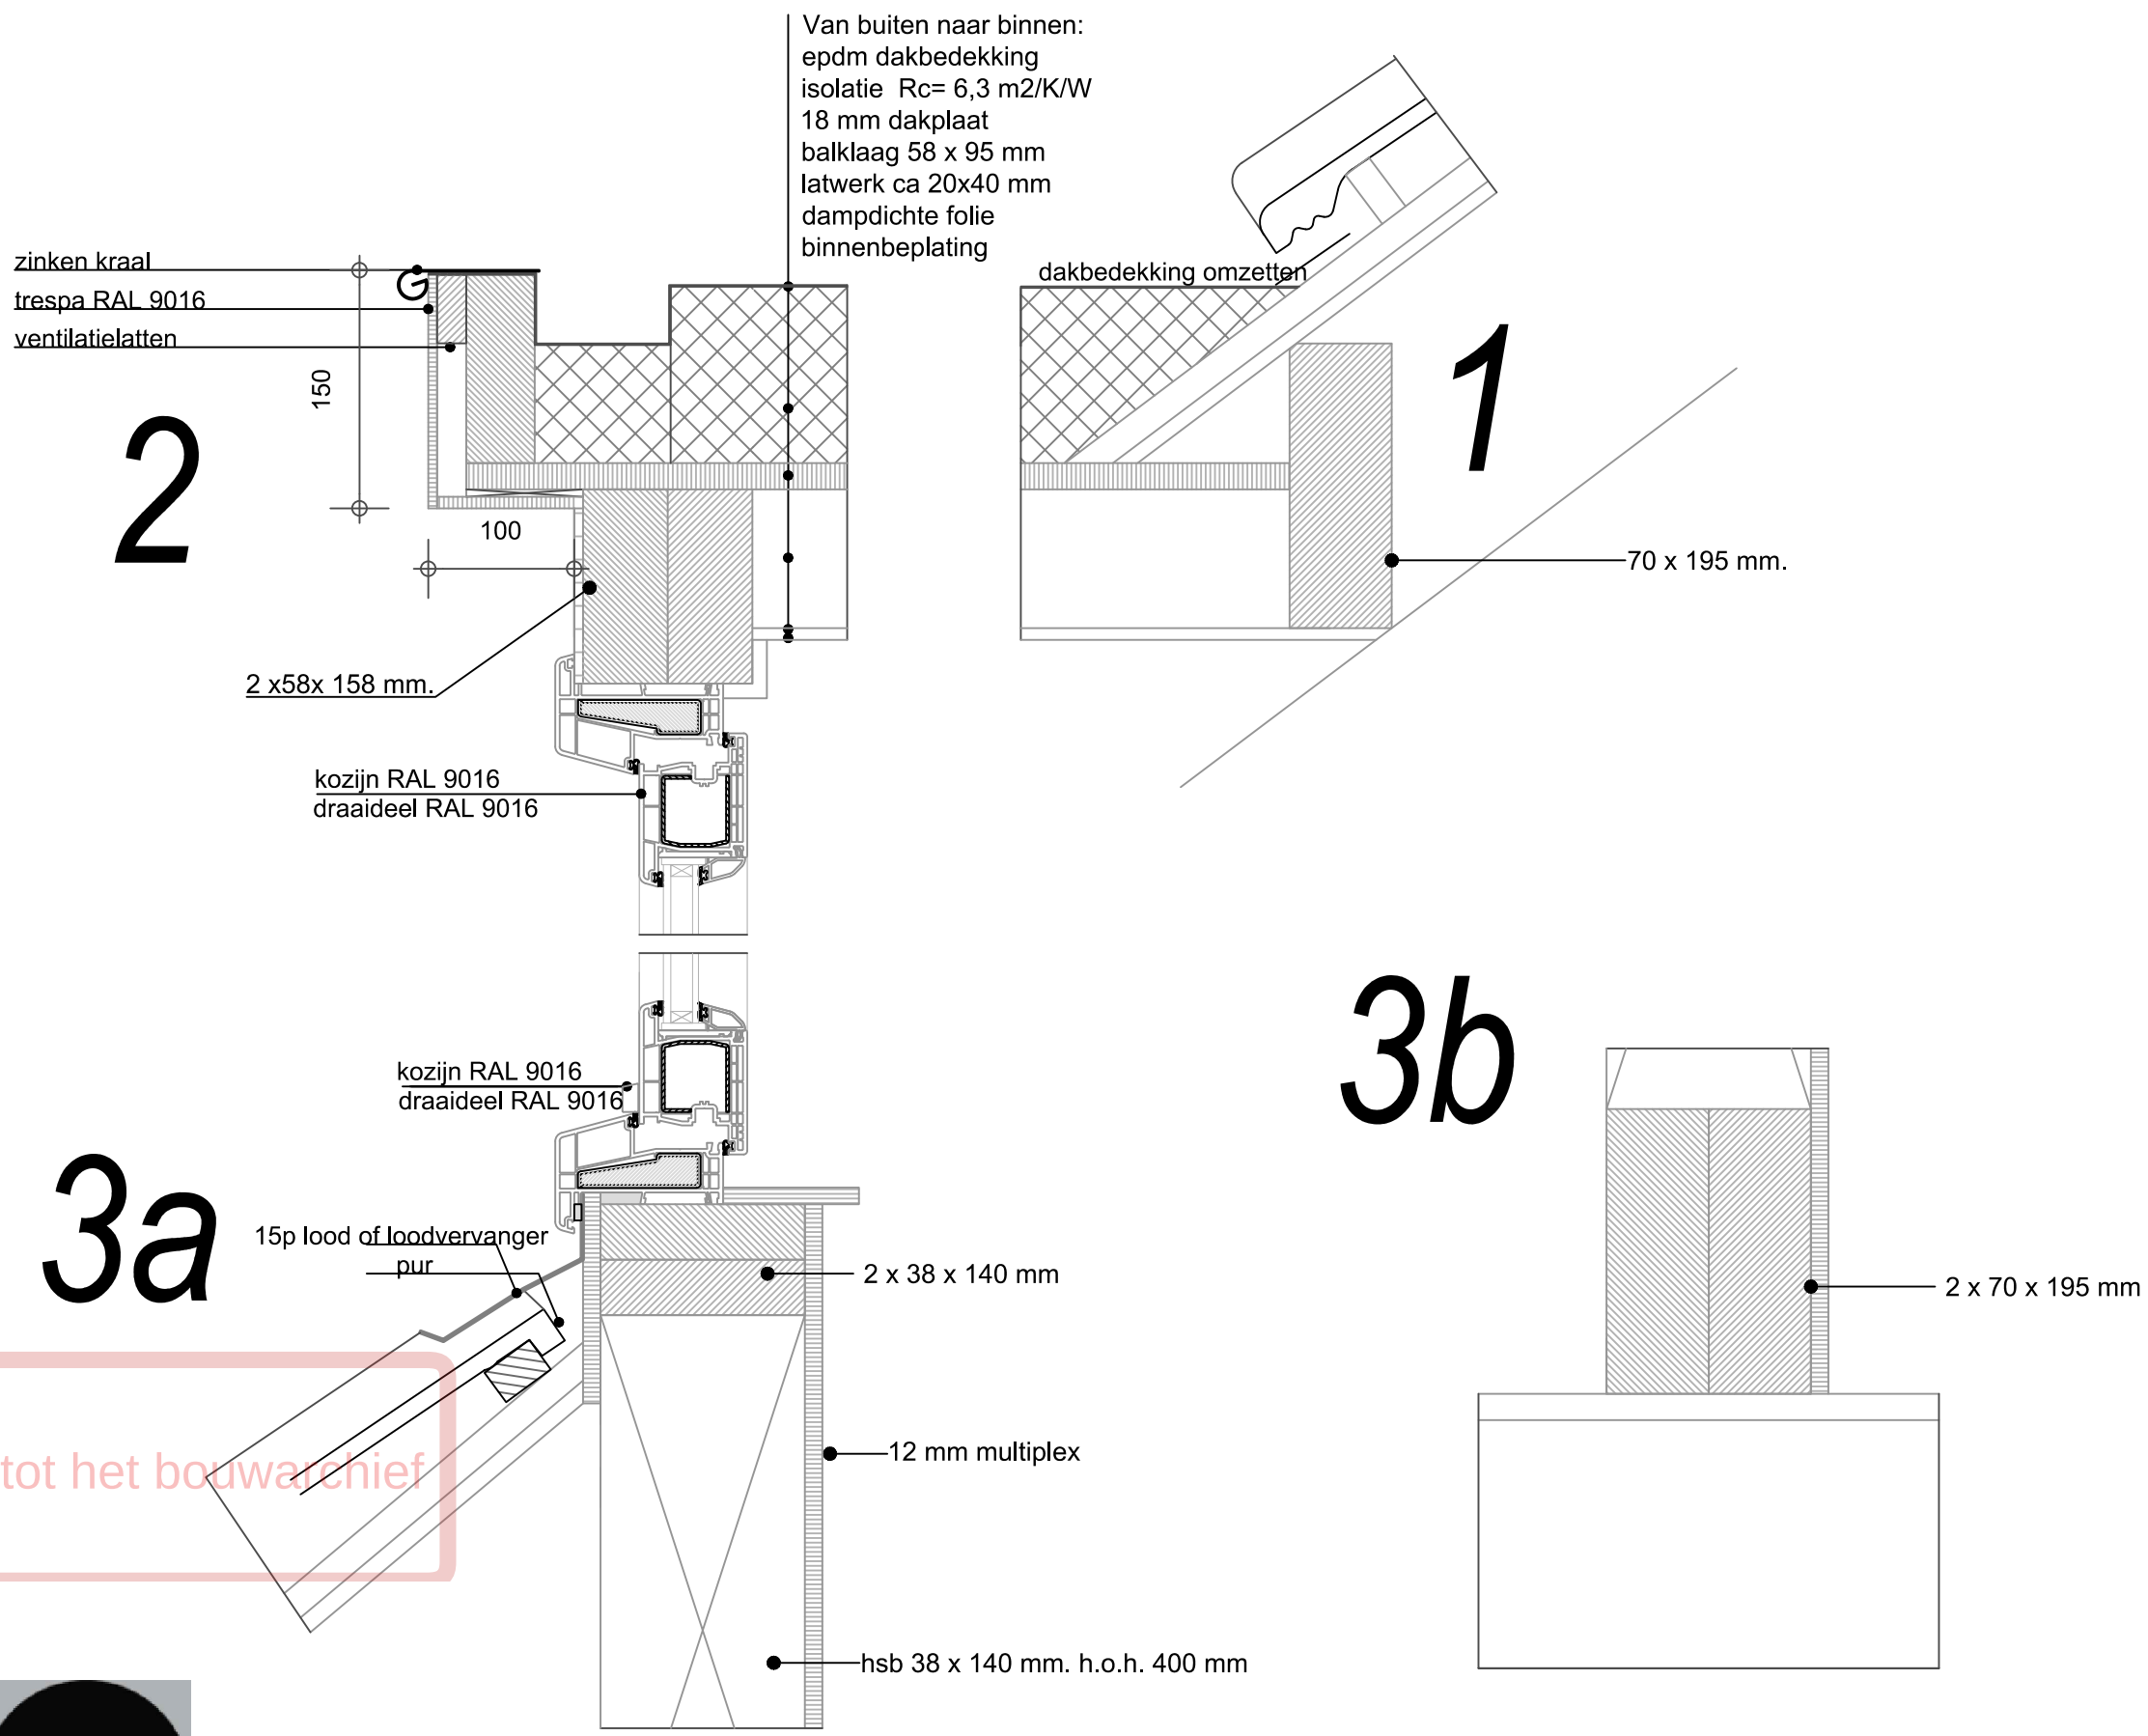

BouwAdvies XXL	Onderdeel:	Omgevingsvergunning - plaatsen van dakkapel op de voorgevel	Schaal:	1:5	Principedetail 1-2-3
Wildelandweg 12 - 8072 DM - Nunspeet	Refnr.:	BouwAdvies XXL	Datum:	07-04-2022	
Telefoon: 0341 - 840301	Werk:	Jan Haringstraat 27 - 3554XV - Utrecht	Gewijz.:	06-07-2022	
E-mail: info@bouwadviesxxl.nl	Dakhelling:	43.0 gr.	Tek.:	VAOD	

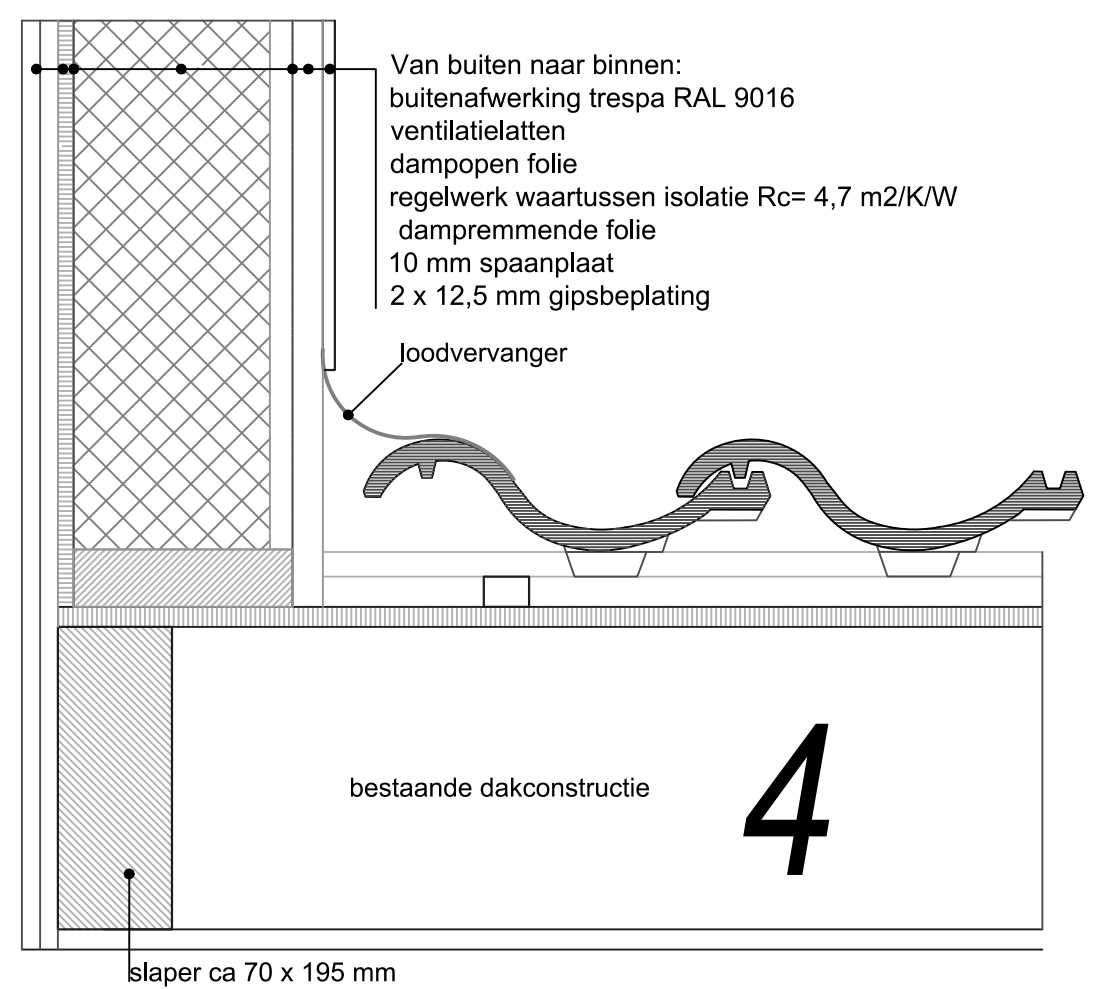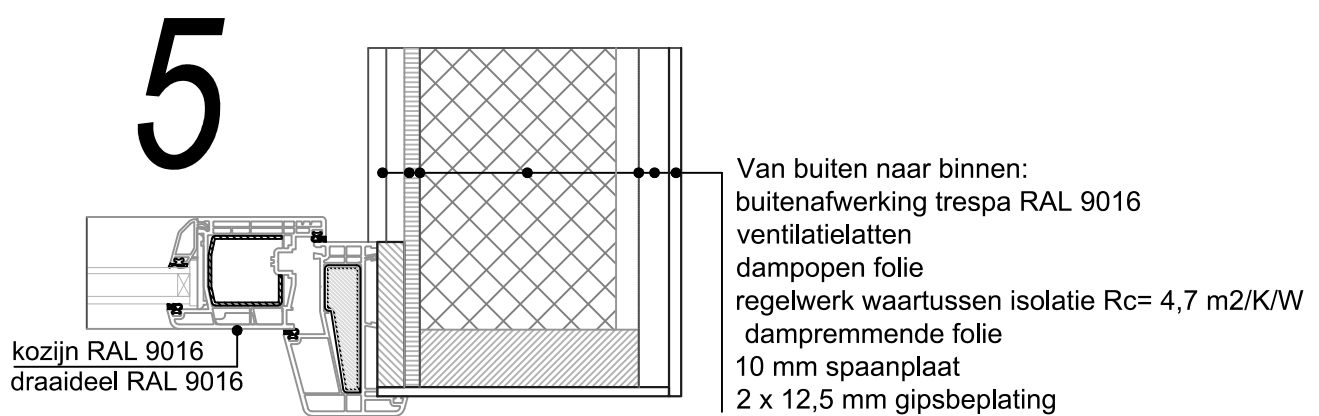

Behoort tot het bouwarchief



BouwAdvies XXL	Onderdeel:	Omgevingsvergunning - plaatsen van dakkapel op de voorgevel	Schaal:	1:5	Principedetail 4-5-6
Wildelandweg 12 - 8072 DM - Nunspeet	Refnr.:	BouwAdvies XXL	Datum:	07-04-2022	
Telefoon: 0341 - 840301	Werk:	Jan Haringstraat 27 - 3554XV - Utrecht	Gewijz.:		
E-mail: info@bouwadviesxxl.nl	Dakhelling:	43.0 gr.	Tek.:	VAOD	

Het werk bestaat uit het plaatsen van een dakkapel op de voorgevel van de woning

Specificaties:

Buitenwerkse maten ca. 3100 x 1500 mm.

Overstek boei ca. rondom 120 mm.

Materialen dakkapel:

Kunststof verdiept kozijnen in kleur RAL 9016

Vleugels in kleur RAL 9016

Afwerking wangen: volkernbeplating RAL 9016

Boei: volkernbeplating RAL 9016

Beglazing: blank HR++ 5-20-4 met een U waarde van 1.1

Dakafwerking d.m.v. EPDM

Algemeen:

Alle materialen voldoen aan KOMO keurmerk

Isolatiewaarde wangen en dakresp. RC =4,7 en 6,3 m2k/w

Maten in het werk controleren

Uitvoering door Bouwadvies XXL



BouwAdvies XXL	Onderdeel:	Omgevingsvergunning - plaatsen van dakkapel op de voorgevel	Schaal:		werkomschrijving
Wildelandweg 12 - 8072 DM - Nunspeet	Refnr.:	BouwAdvies XXL	Datum:	07-04-2022	
Telefoon: 0341 - 840301	Werk:	Jan Haringstraat 27 - 3554XV - Utrecht	Gewijz.:		
E-mail: info@bouwadviesxxl.nl	Dakhelling:	43.0 gr.	Tek.:	VAOD	