




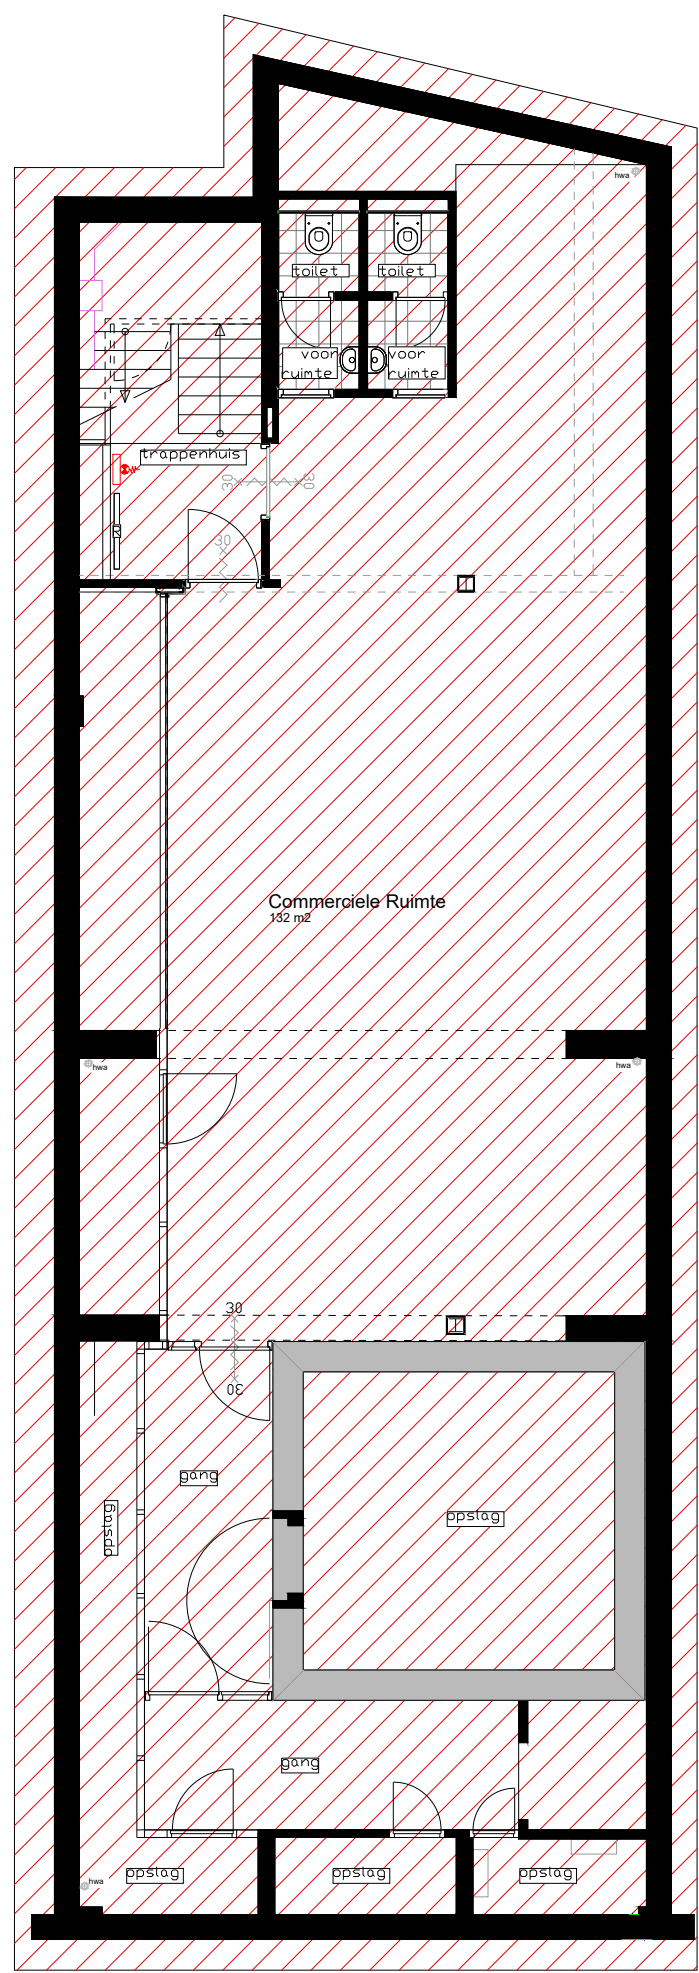


1 KELDER 1:100 (ONGEWIJZIGD)

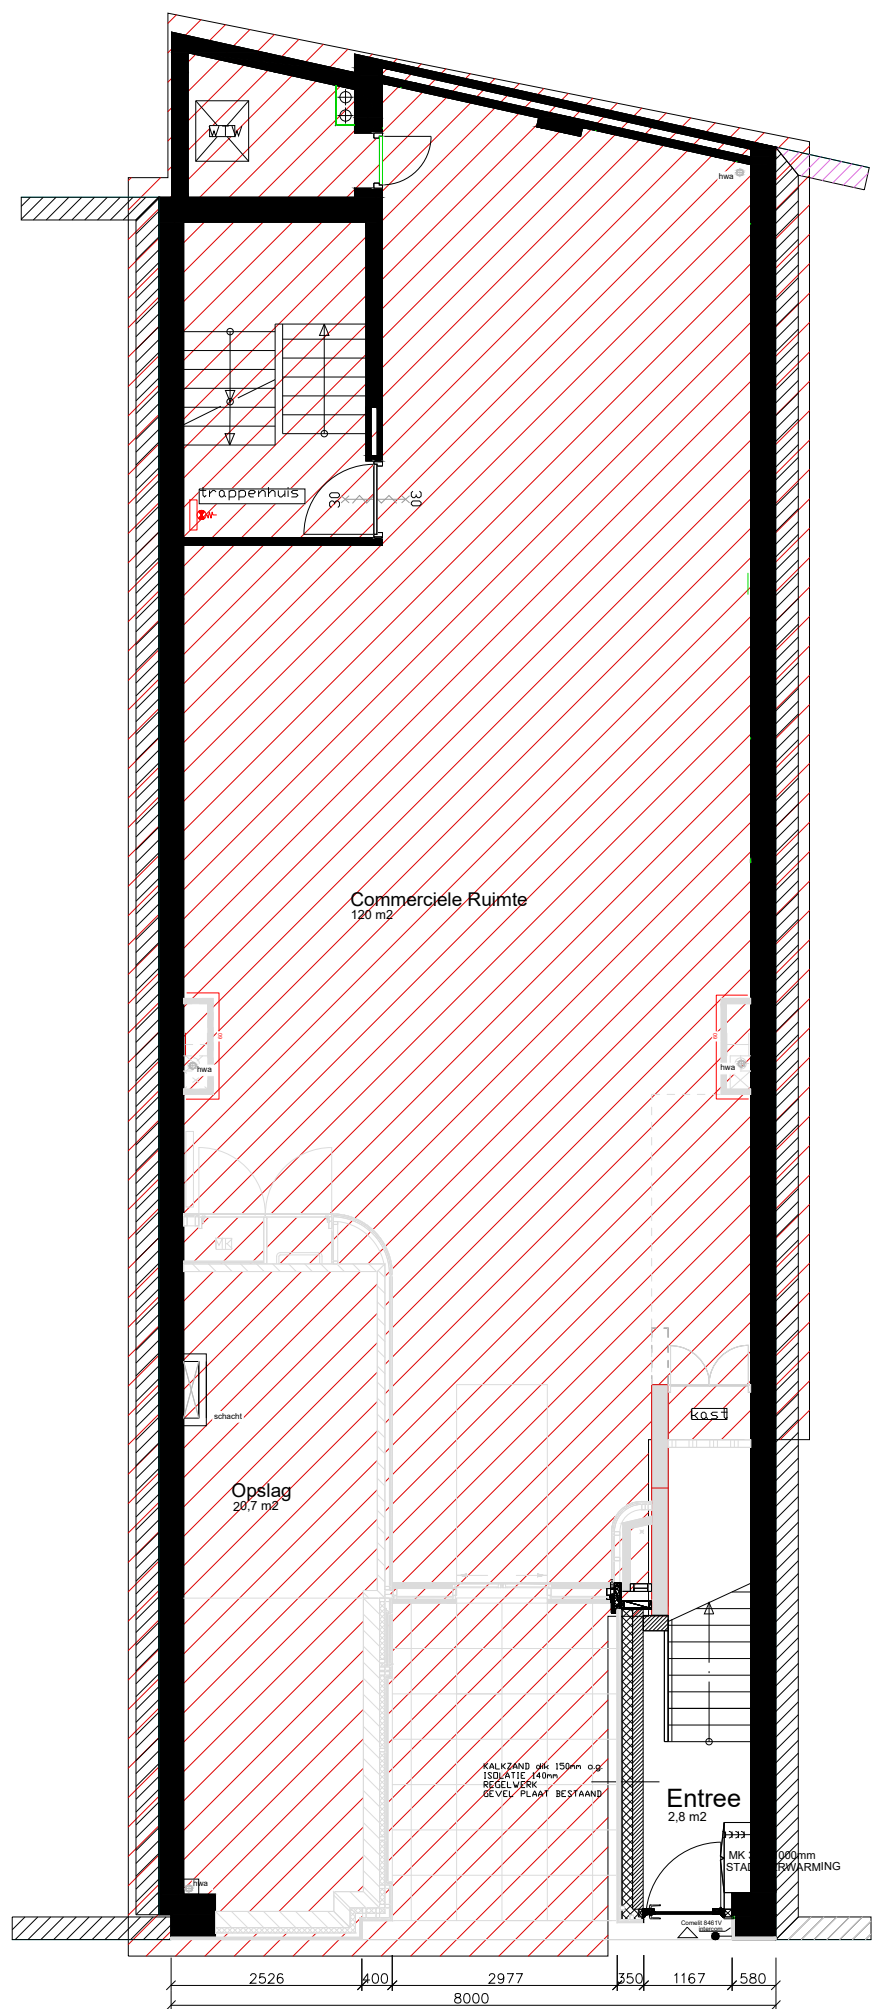

2 BEGANE GROND 1:100 (ONGEWIJZIGD)

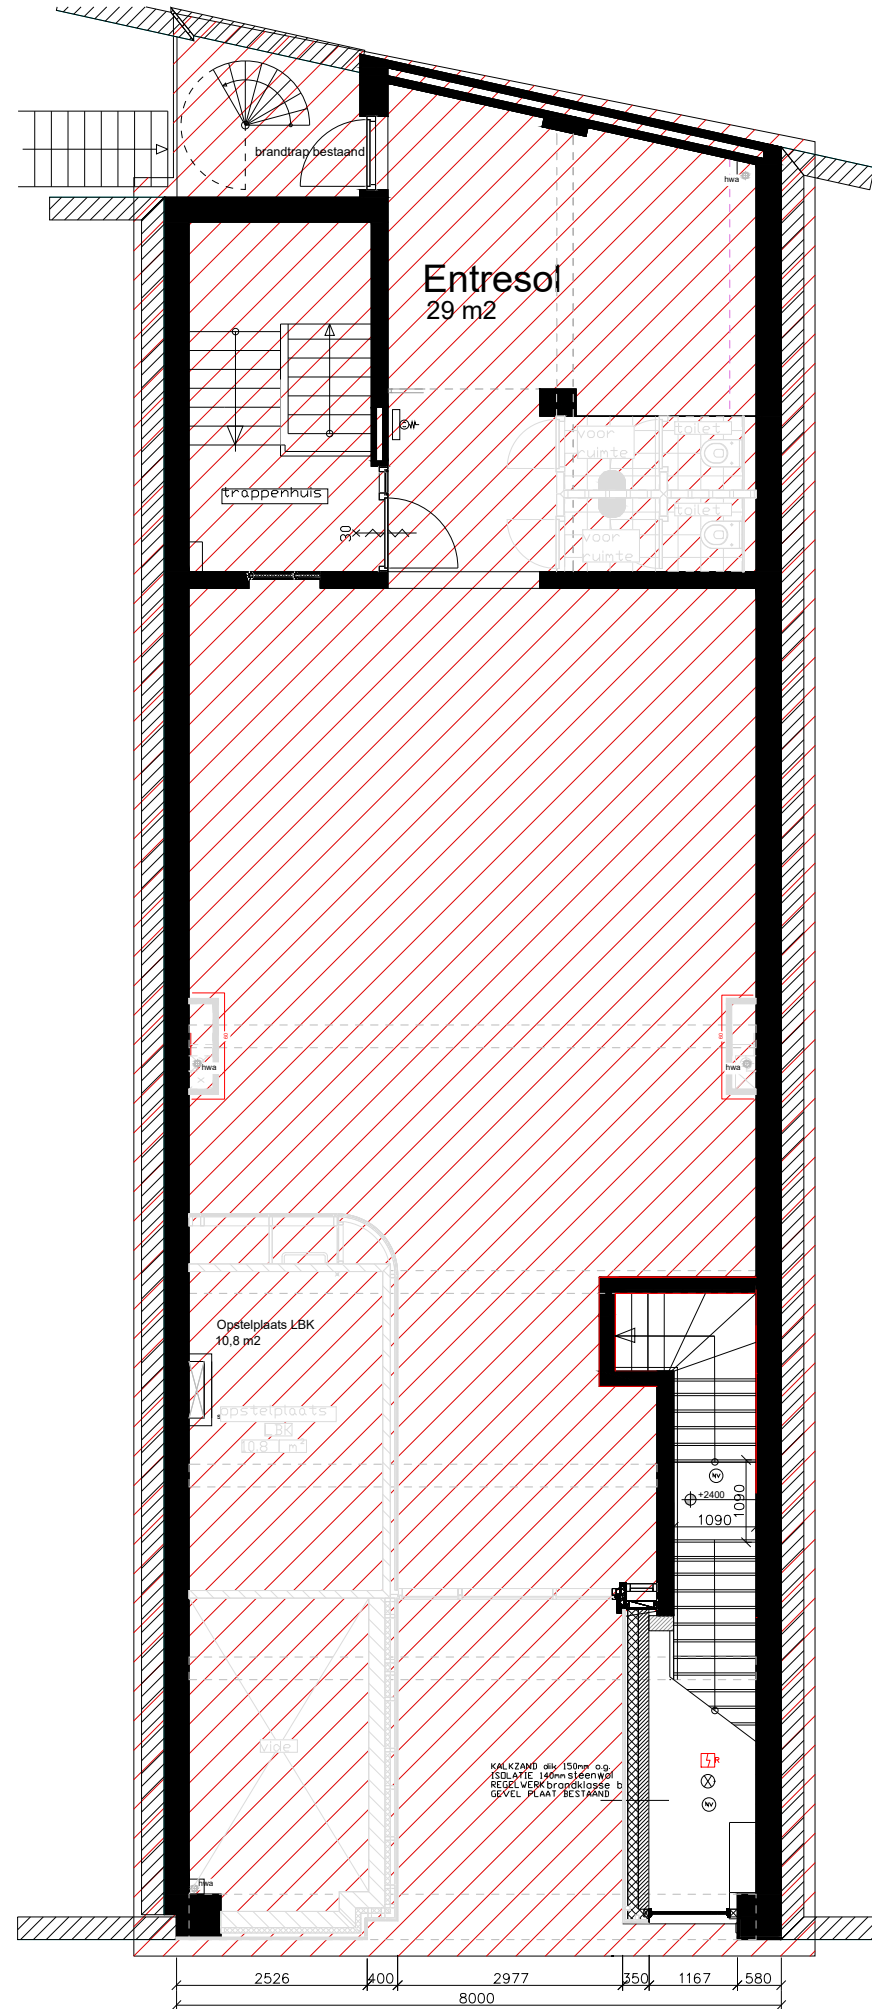

3 ENTRESOL 1:100 (ONGEWIJZIGD) BESTAAND/GEEN WIJZIGINGEN

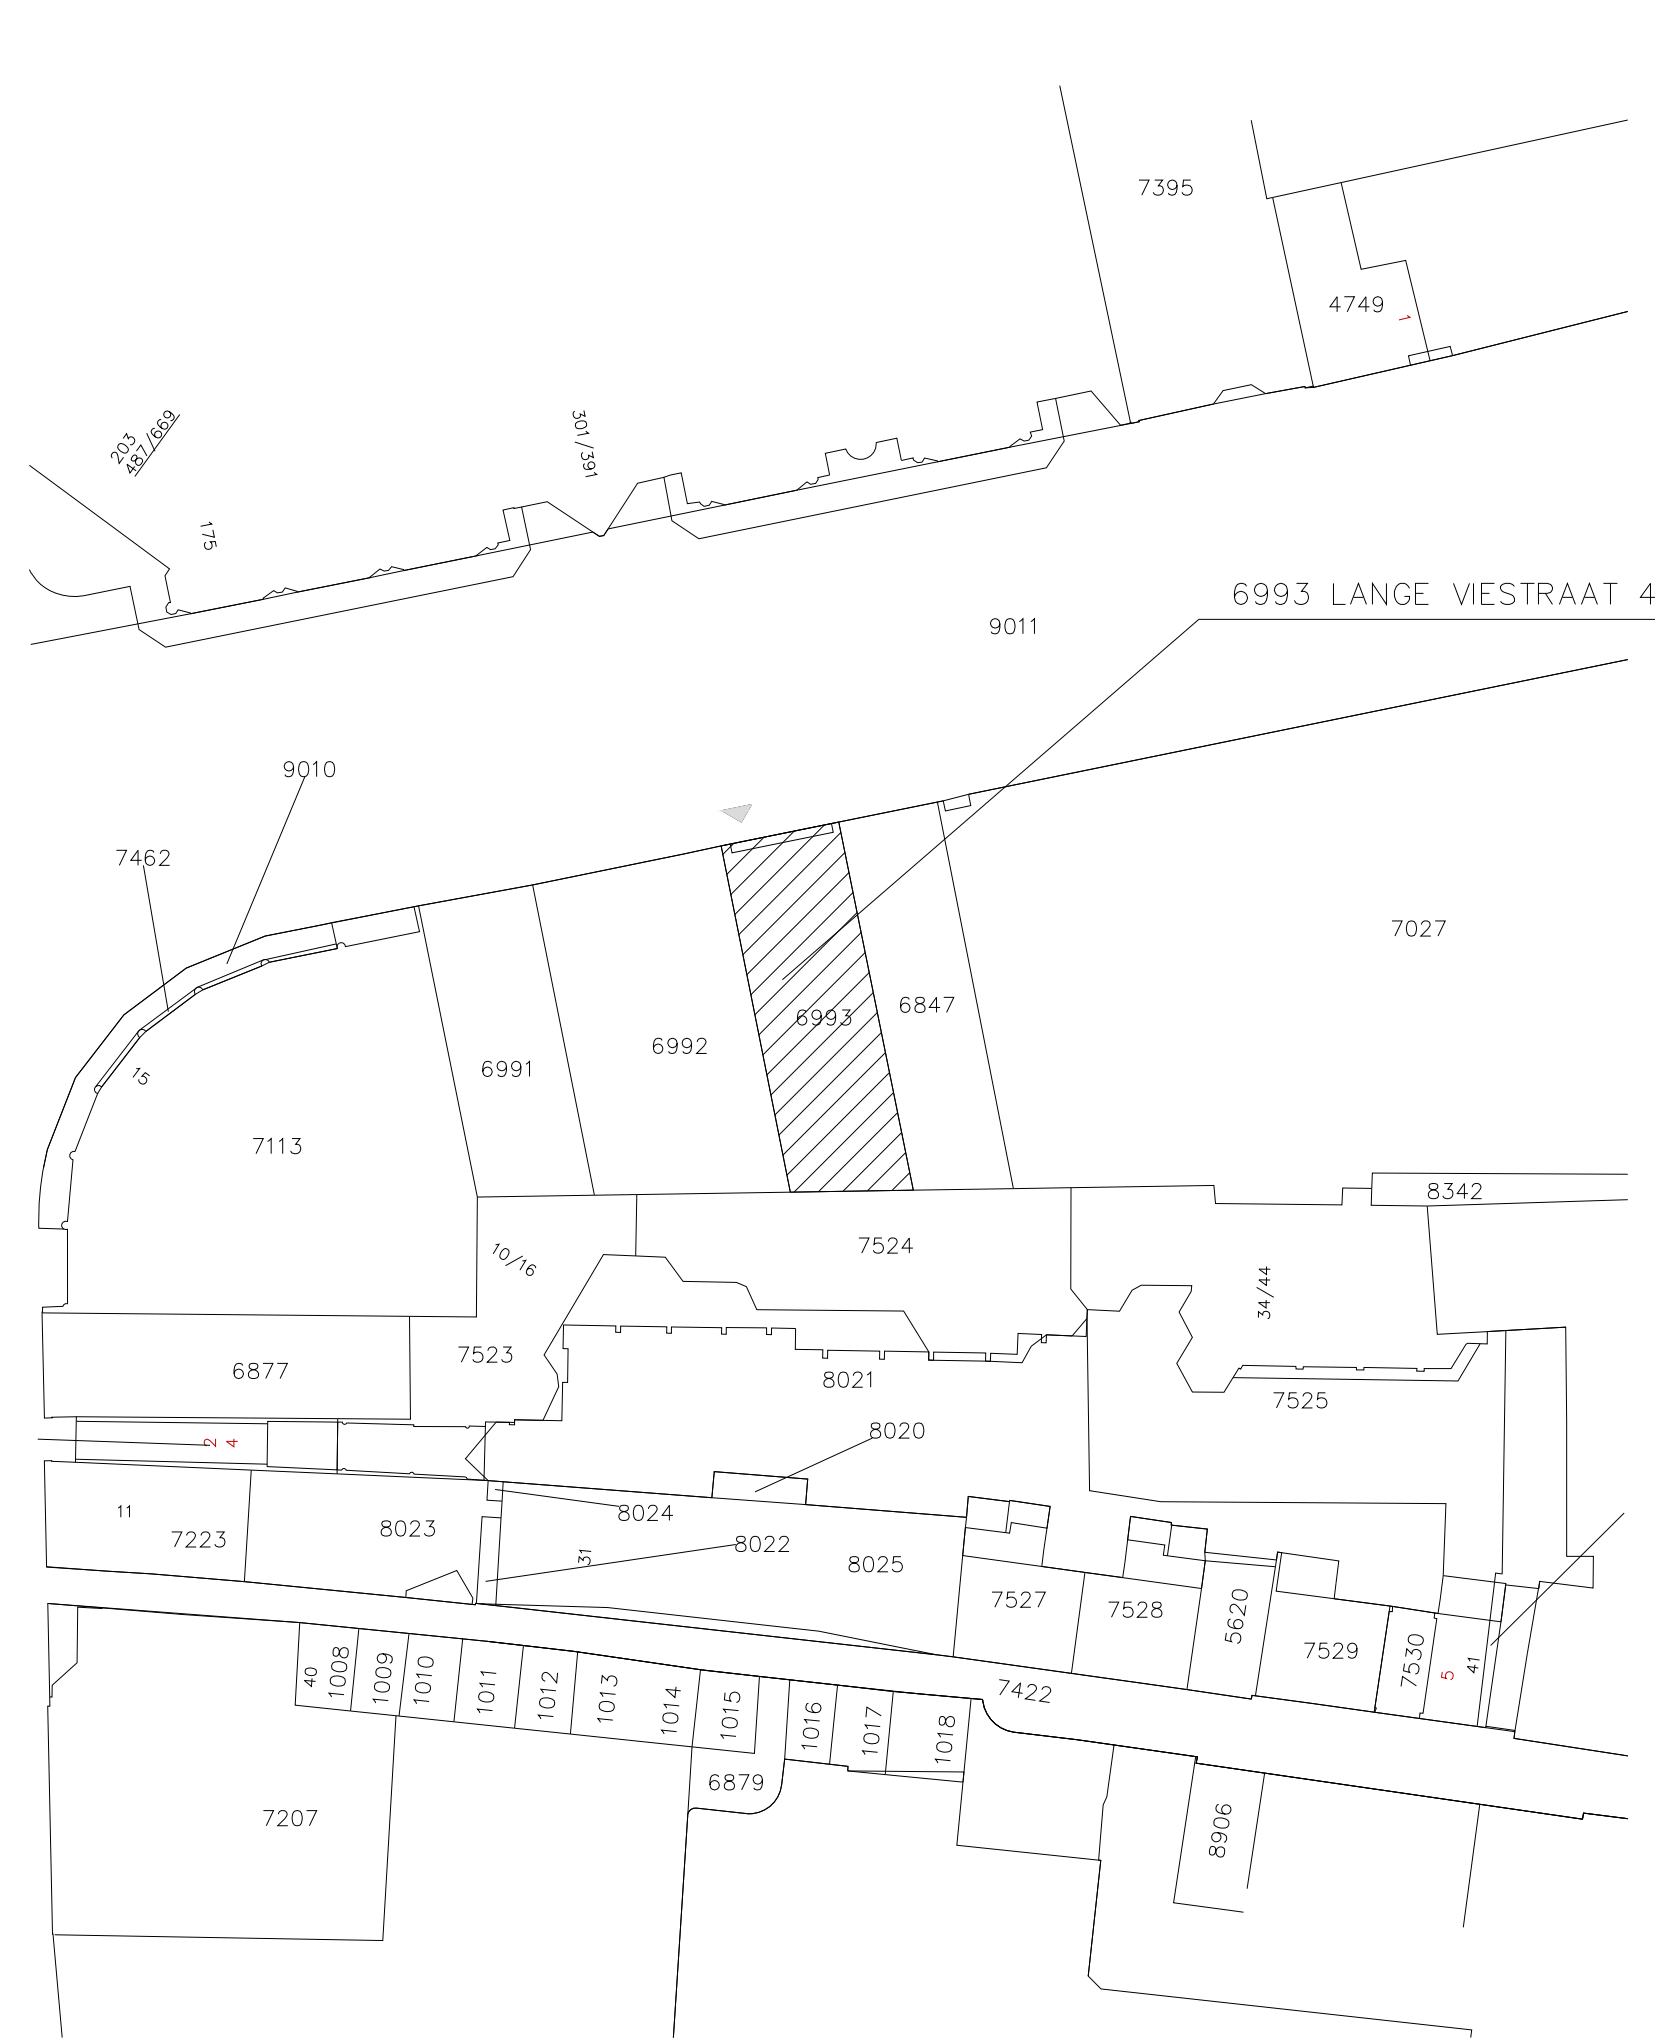

4 LOCATIE 1:500

Ruimtestaat gebruiksoppervlakt:
3e Verdieping: 3,4 m2 (hal)
4e Verdieping: 60,9 m2 (maximaal 3 kamers)
Verblijfsruimte: 57,7 m2
Verkeersruimte: 6,6 m2
Totaal: 64,3 m2

Relevant bouwvolume: 180 m3

- tegelerk
- schoon metselwerk
- metastudewand dubbel 2x MS100V= 0.75.2.A
- metastudewand MS100V= 0.75.2.A
- houtskeletbouw
- kalkeandsteen
- isolatiewol
- stuc
- vezelcementplaat
- hout gevelbekleding
- 30 min. WBDBO
- 30 min. WBDBO
- 60 min. WBDBO
- 30 min. WBDBO
- 60 min. WBDBO, vrijoapdeurdranger aangestuurd door rookdetectiewoning
- aandijbeveiliging dak (volgens NEN/EN795)
- rm - rookmelder
- noodverlichting
- brandslanghospel
- draagbaar blustoestel
- hemelwater afvoer
- tegelerk vloer + wanden

ALGEMEEN:
• alle maten in het werk inmeten en controleren
• deze tekening dient gelezen te worden i.c.m. alle relevante constructieve, installatietechnische en bouwtechnische informatie

Alle doorvoeringen in een WBDBO grens afichten met eenzelfde WBDBO. Binnen en buitenoppervlakt van constructie onderdelen hebben een volgens NEN-EN13501-1 bepaalde bijdrage tot brandvorming en rookontwikkeling, die qua klasse voldoet aan het volgende overzicht:

Binnen- en buitenoppervlakken:
Extra Beschermde Vluchtroute (EBVR) : brandklasse B en rookklasse S2
Overige ruimten : brandklasse D en rookklasse S2

Beloopbare vlakken:
Extra Beschermde Vluchtroute (EBVR) : brandklasse Cfl en rookklasse Sfl
Overige ruimten : brandklasse Dfl en rookklasse Sfl

(Nood)verlichting van EBVR dient te worden uitgevoerd conform NEN 1838, en moet binnen 15 seconden na het uitvallen van electriciteit gedurende 60 minuten een verlichtingssterkte geven van ten minste 1 lux op het trede en vloer vlak.

Ventilatiekanalen worden bij een brandwerende doorvoering voorzien van een brandklep. Als het een schacht betreft zijn het verticale brandkleppen in de kanalen. Als het een vloer betreft zijn het horizontale brandkleppen op de hoogte van de verdiepingvloer.


Riolering worden bij een brandwerende doorvoering voorzien van brandmachten. De weerstand tegen rookdoorgang van een beschermd subbrandcompartiment naar een ander (extra) beschermde (vluchtroute) voldoet aan rookklasse R200, bepaald volgens NEN6076.

Bij 60 minuten brandvertragende deuren het kozijn van Sapipira hout moet zijn of een houtsoort met een gelijke of zwaardere soortelijke massa. Deze dient tenminste te voldoen aan een hardhoutsoort met een volumieke massa 750 kg/m3.


Er moet ter plaatse van de entreehal, woonkamer/keuken en hal tussen woonkamer/slaapkamers en in kamers rookmelders aanwezig zijn, te hebben die voldoen aan en zijn geplaatst volgens de primaire inrichtingsgegevens als bedoeld in NEN 2555.

Bij kamergewijze verhuur moet per bouwlaag een draagbaar blustoestel aanwezig zijn in gezamenlijke keuken en ten minste een per bouwlaag waardoor een gezamenlijke vluchtroute voert.


OPDRACHTGEVER			
Westerhave B.V. PARK VOORN 5 2511 CM DEN HAAG 31 6			
ARCHITECT			
STRUJLAND ARCHITECTUUR LANGE POTEN 39B Barmali.com 2511 CM DEN HAAG 31 6 Arch Nr: 1.120915.015			
PROJECTNAAM			
KAPVERDIEPING LANGE VIESTRAAT 4 UTRECHT			
TEKENINGONDERDEEL		FORMAAT	
PLATTEGRONDEN		A1	
DATUM		TEKENINGSTATUS	
05-09-2022		WABO	
WIJZIGINGEN		AUTOCAD TEK. NAAM	
25-07-2022: WABO AANVRAAG FASE 2		PROJECTNUMMER	
15-08-2022: WABO AANVRAAG FASE 2 - AANPASSINGEN		P2104	
05-09-2022: WABO AANVRAAG FASE 2 - BRAND TRAP TOEGEVOEGD		TEK. NUMMER	
DO-WABO		WAB001	

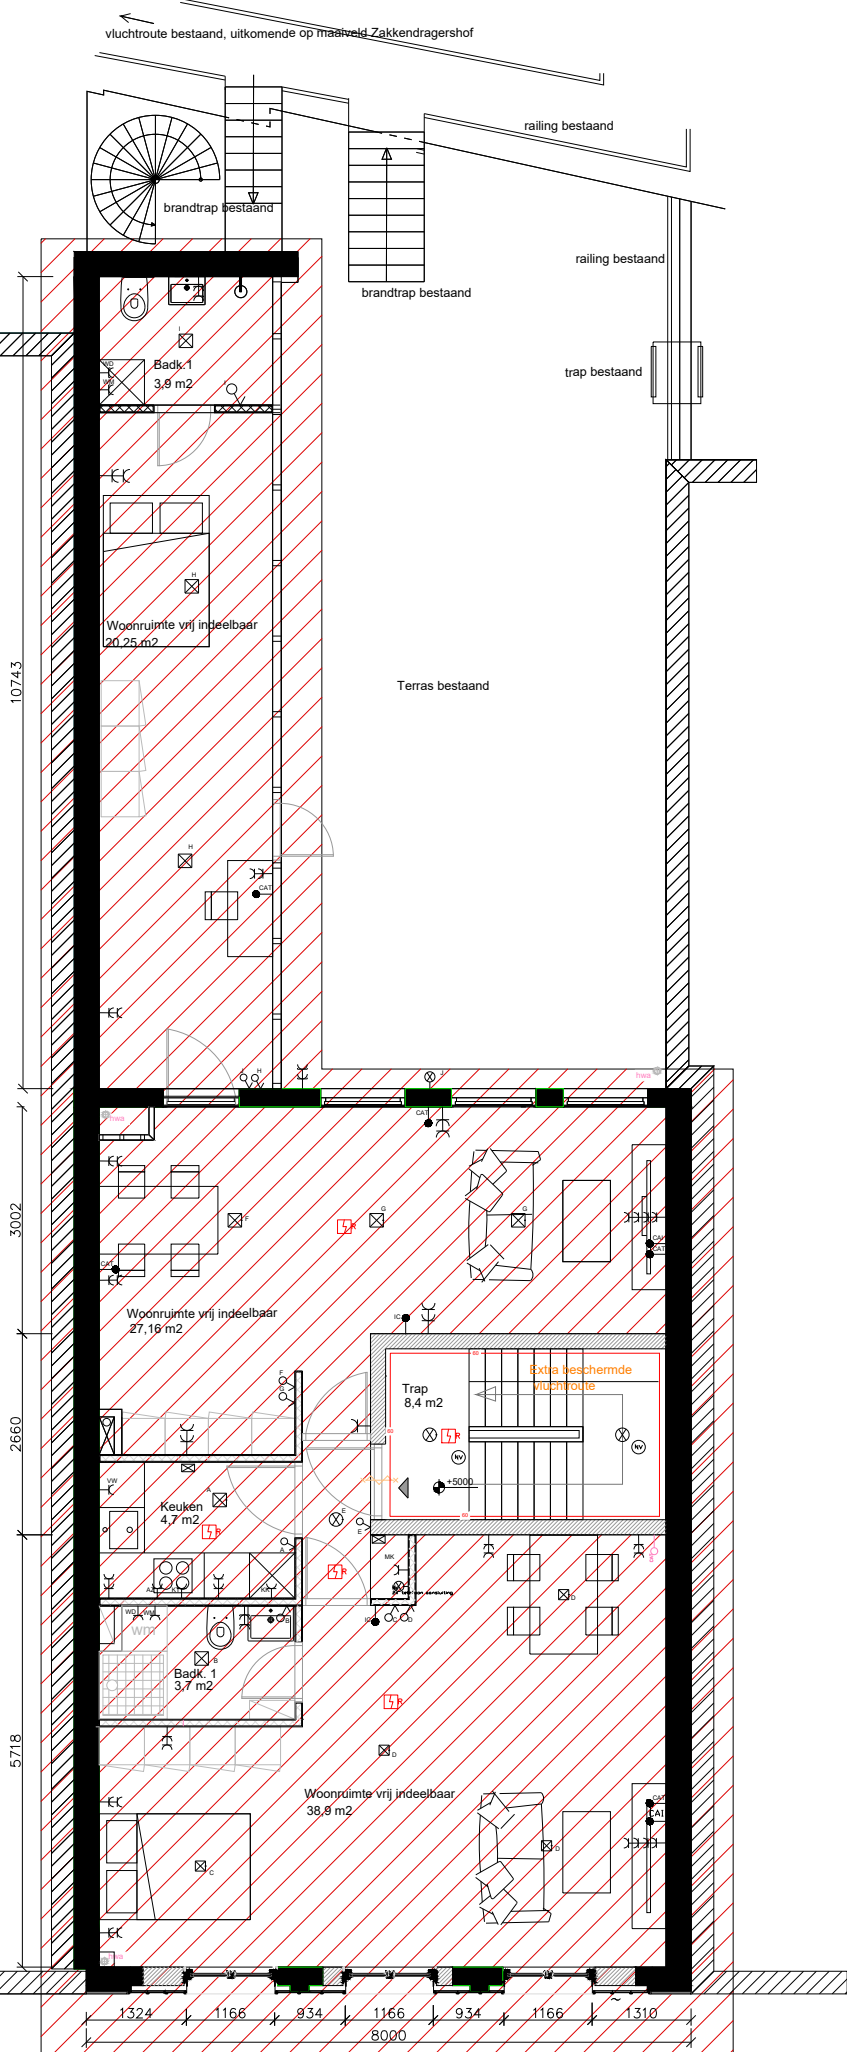


5 1e VERDIEPING (ONGEWIJZIGD)

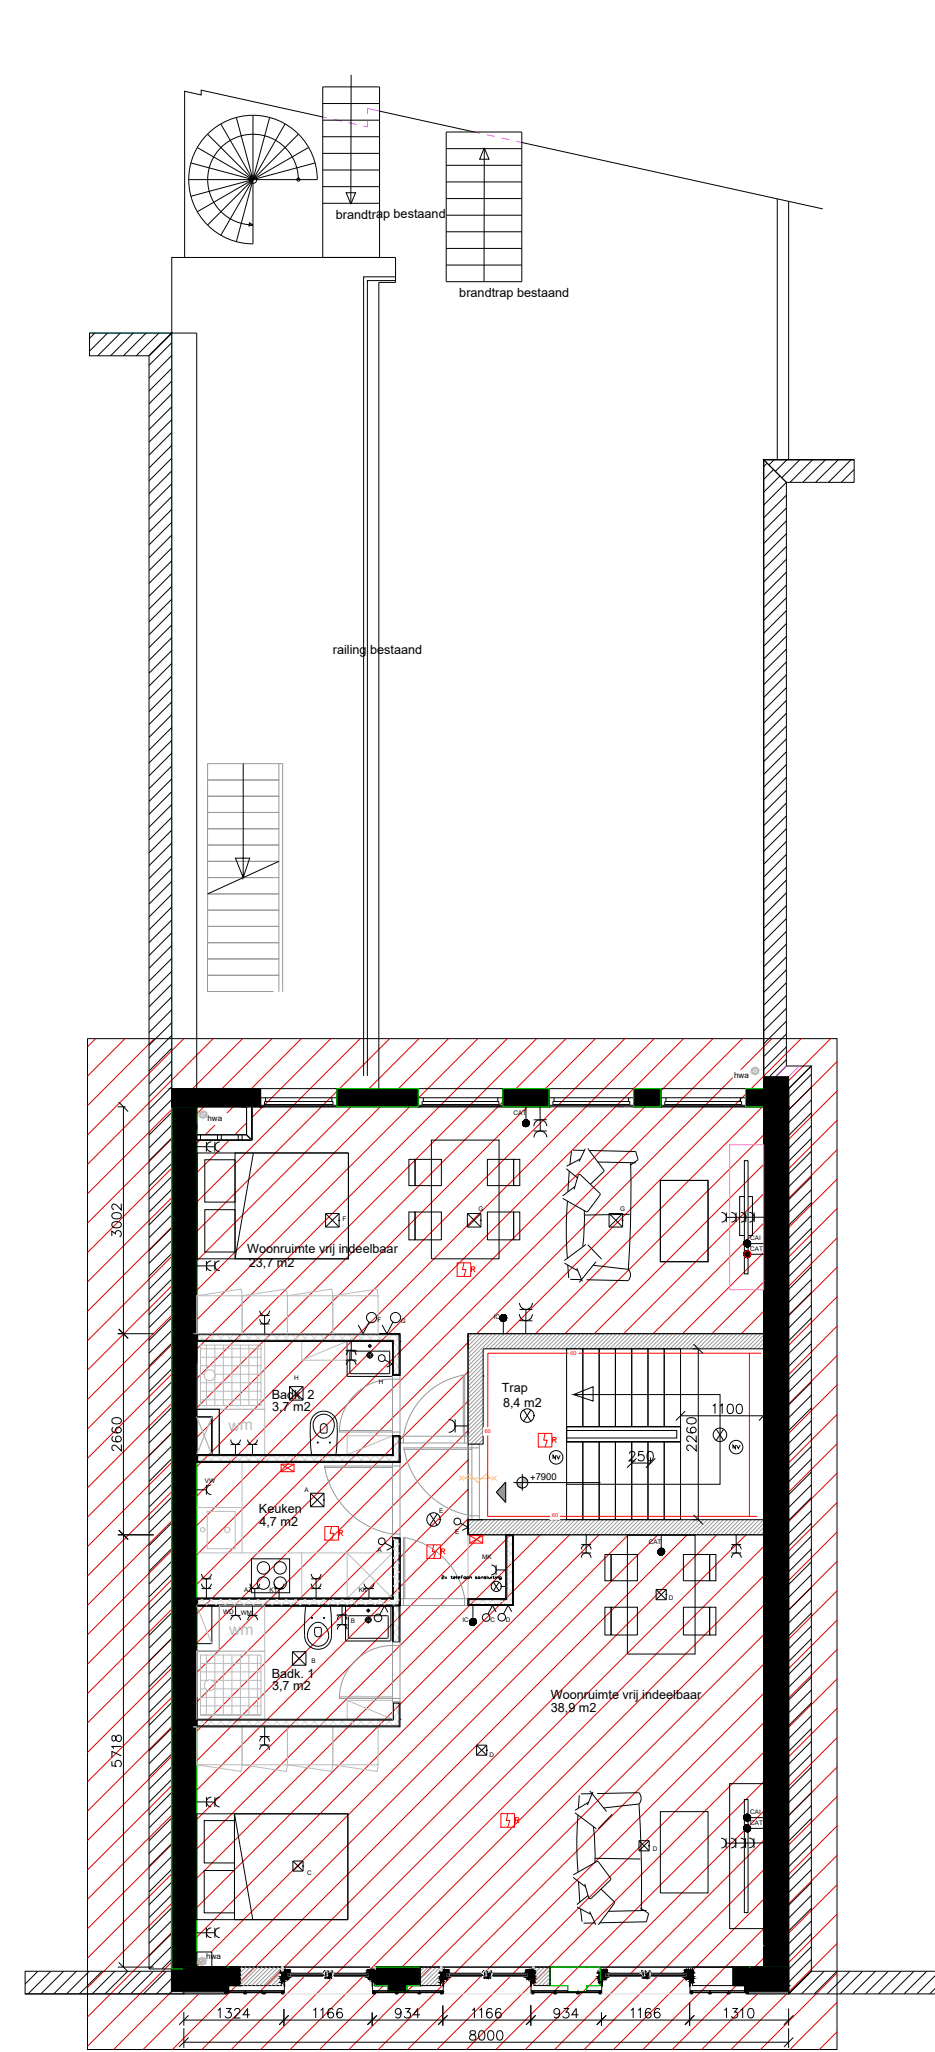


6 2e VERDIEPING (ONGEWIJZIGD)

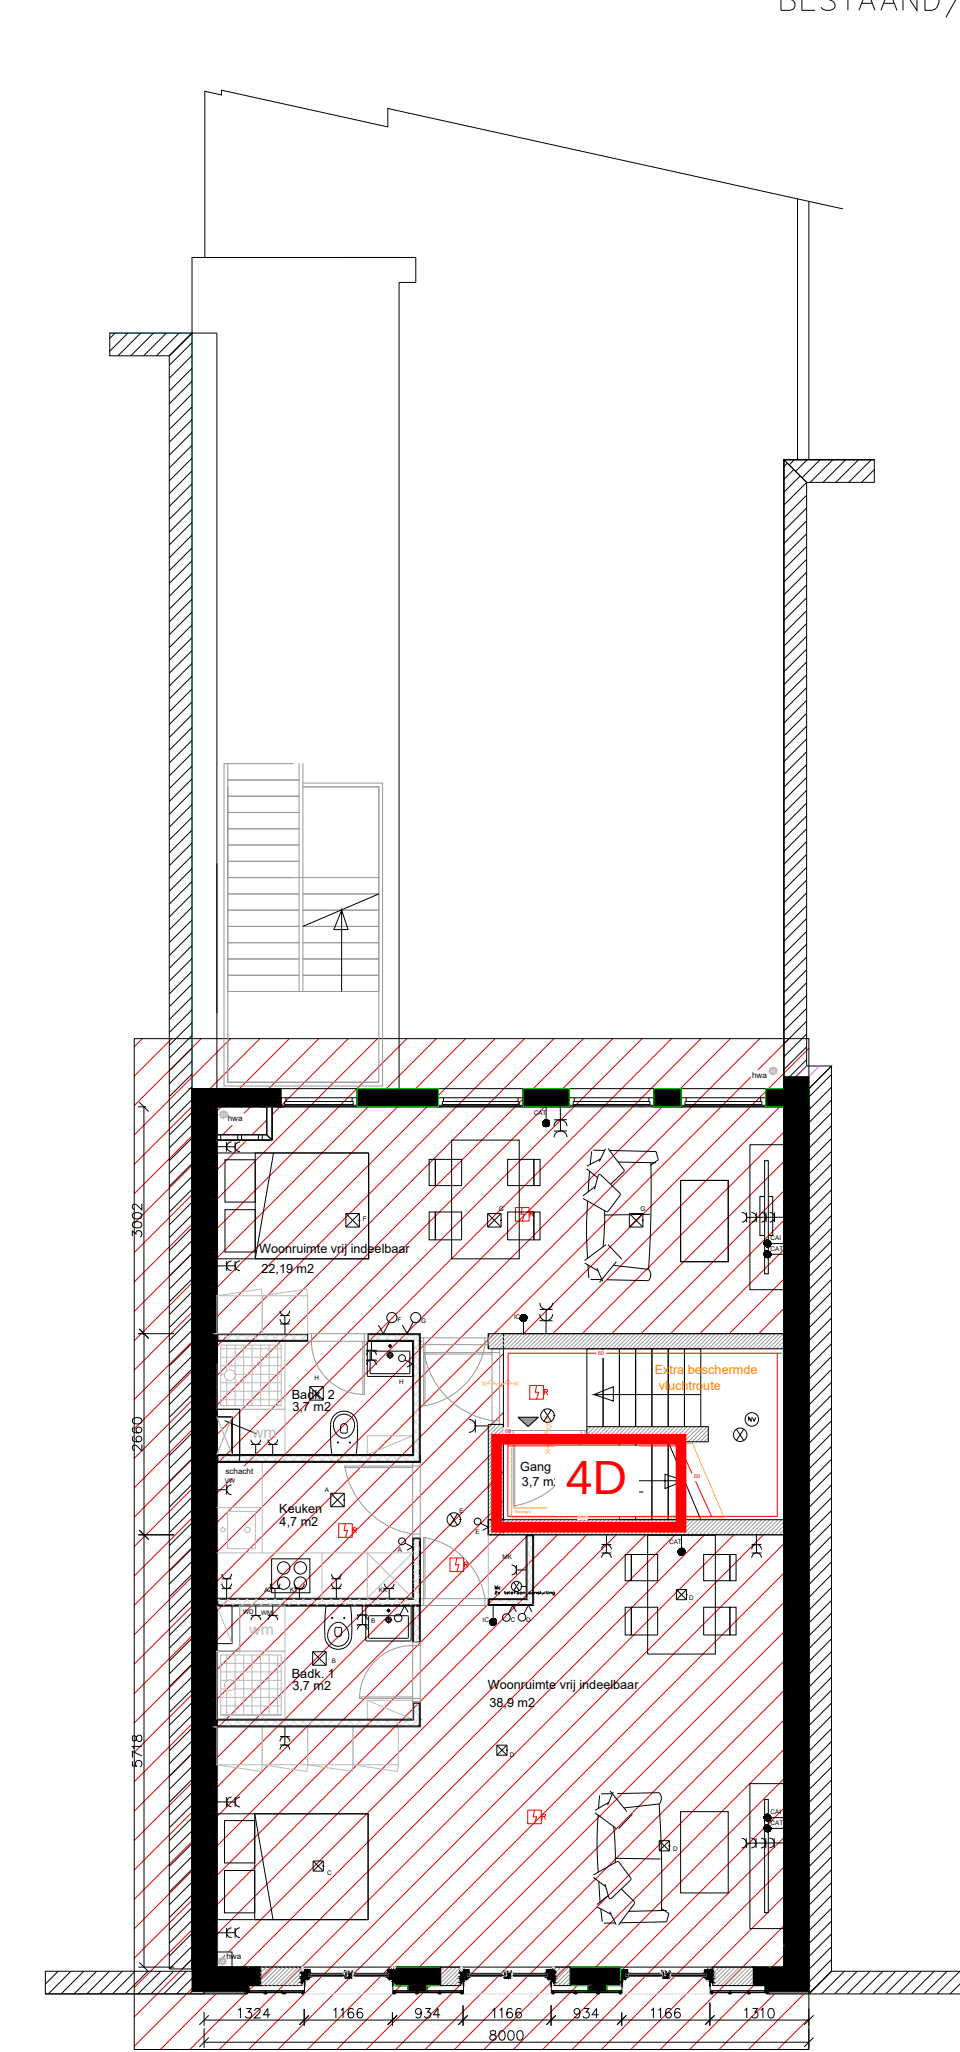

7 3e VERDIEPING BESTAAND/GEEN WIJZIGINGEN

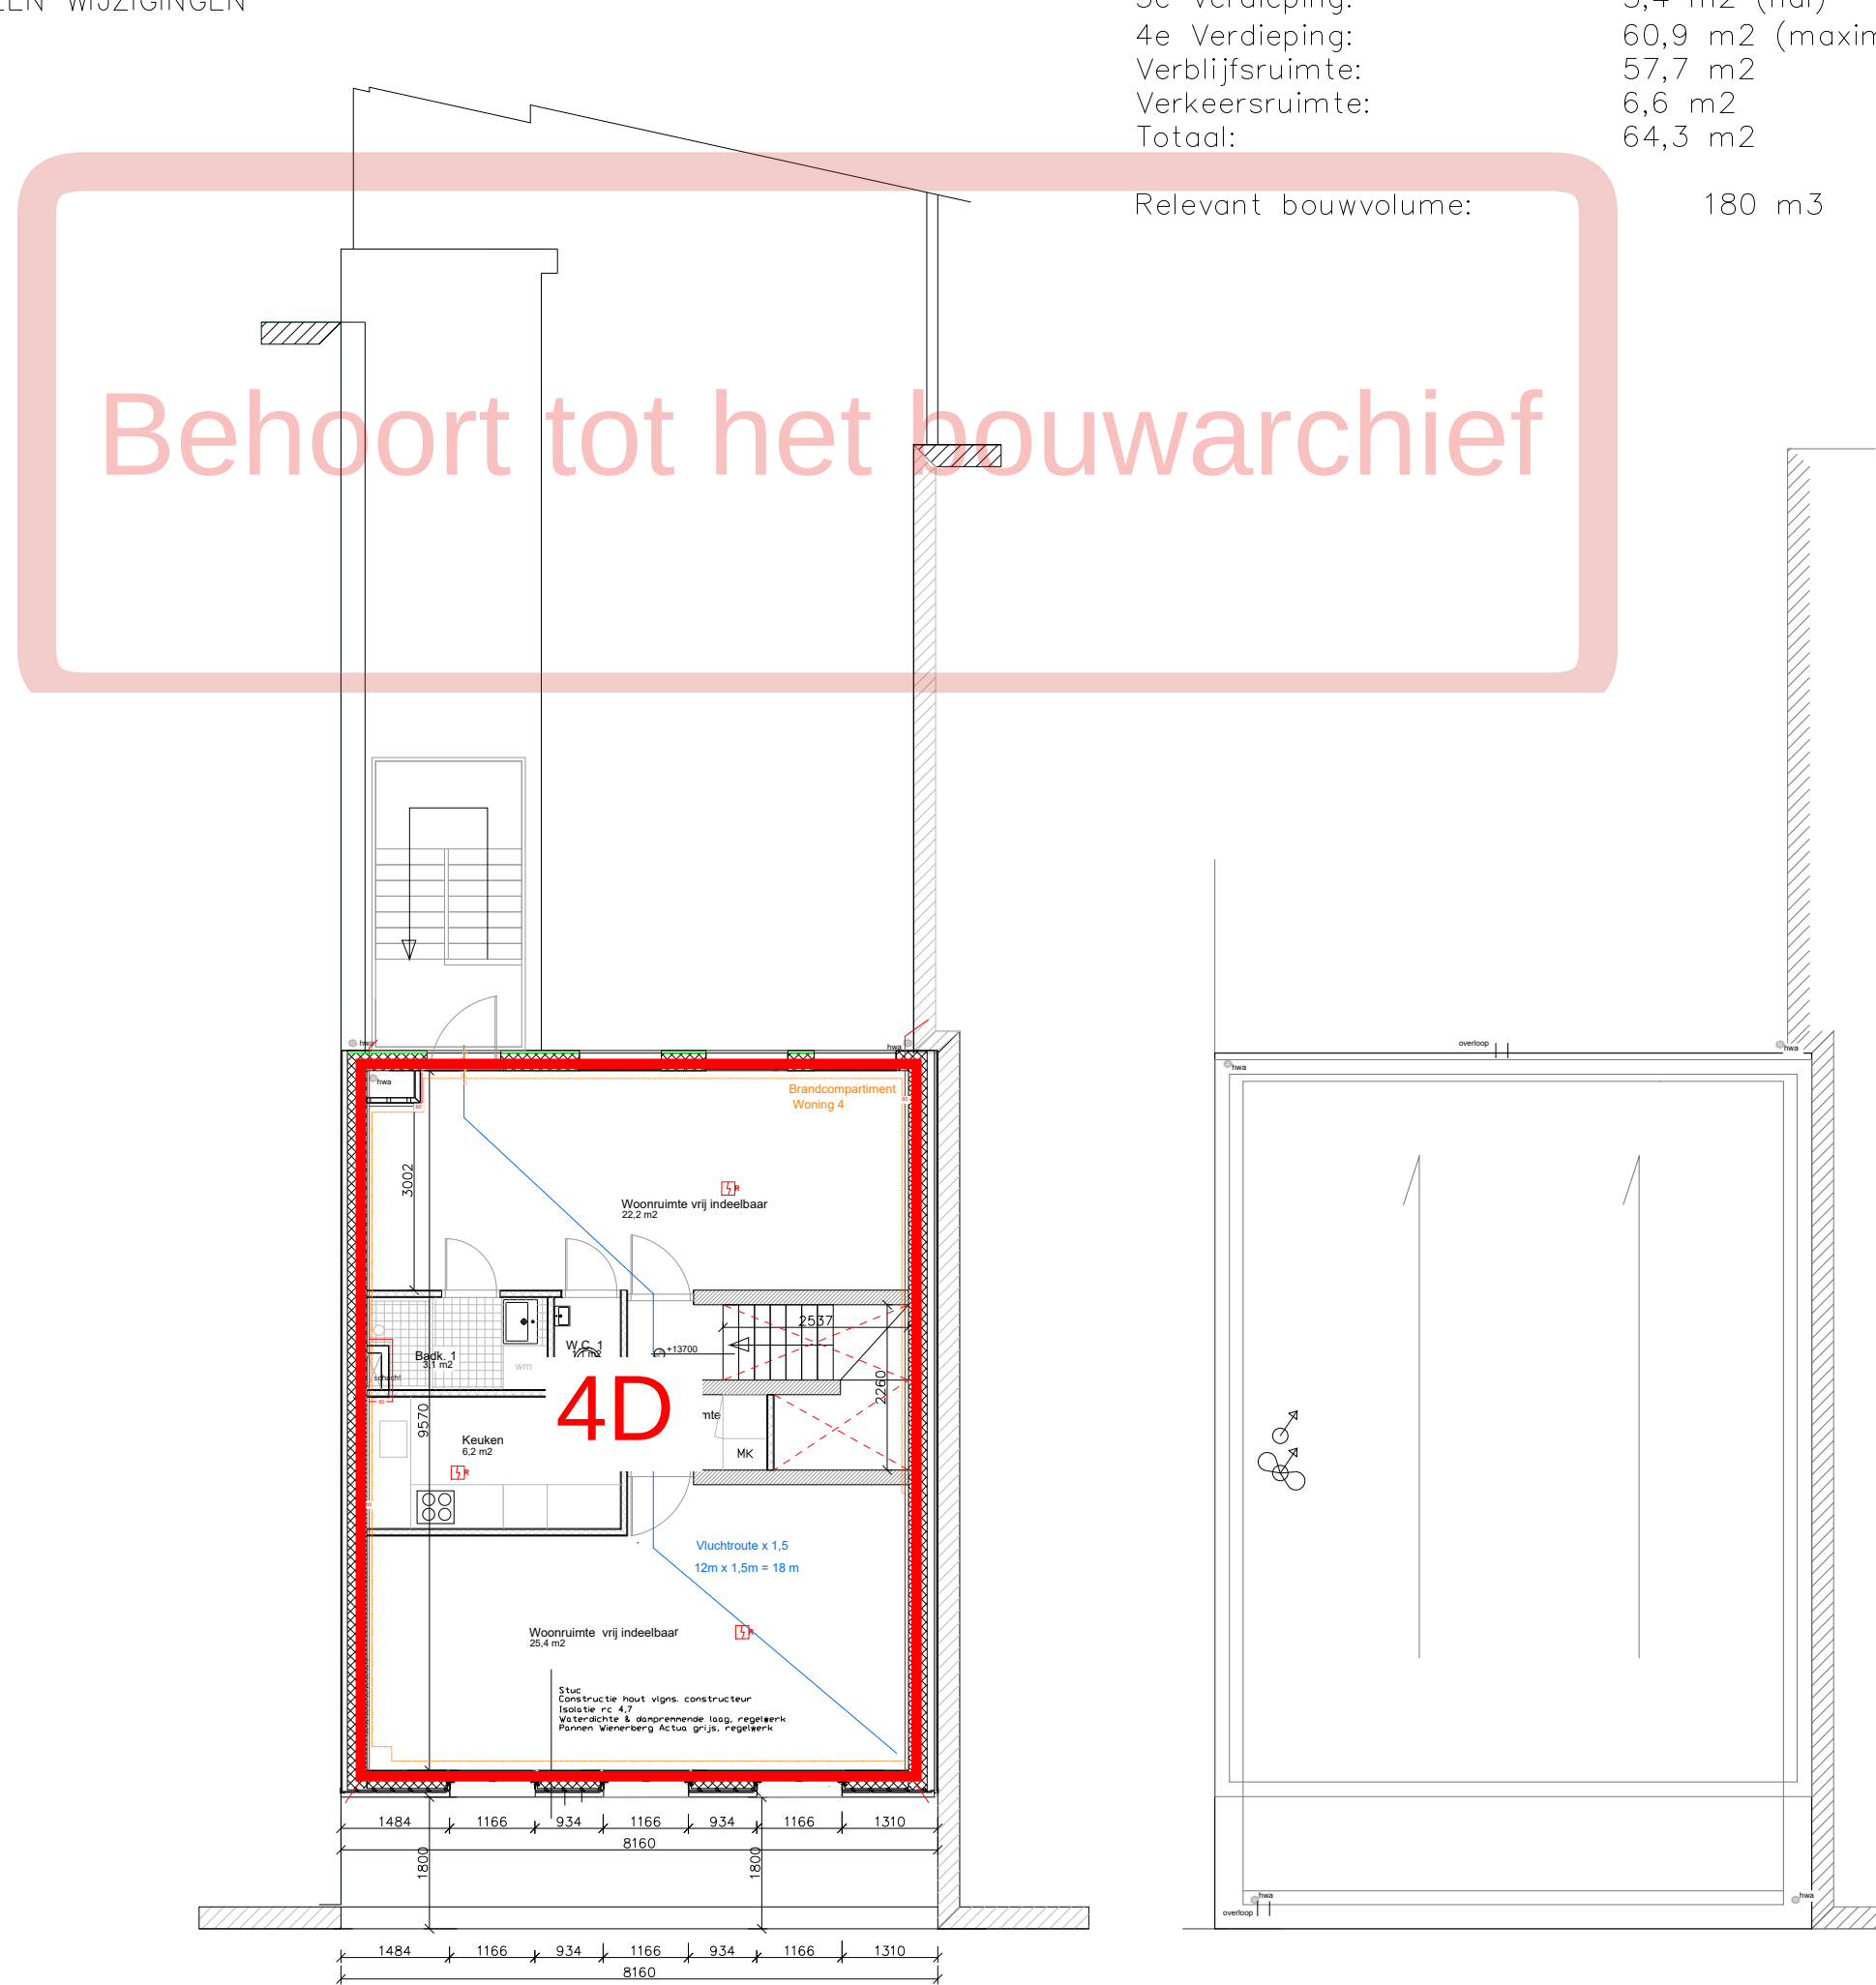

8 KAPVERDIEPING

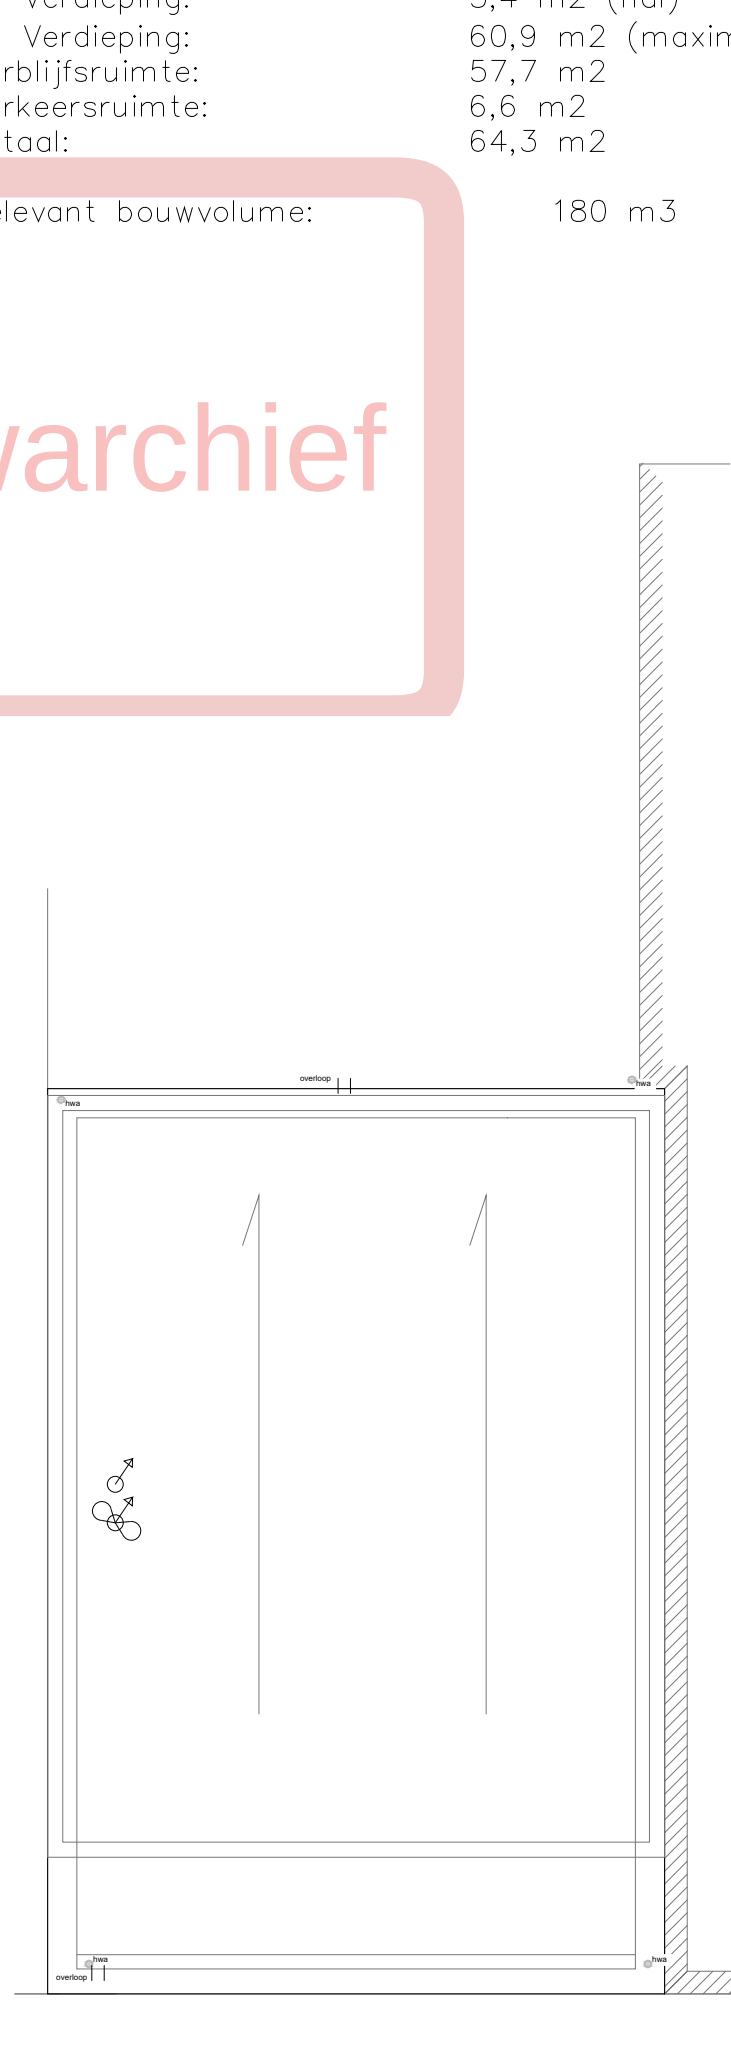

9 DAK