


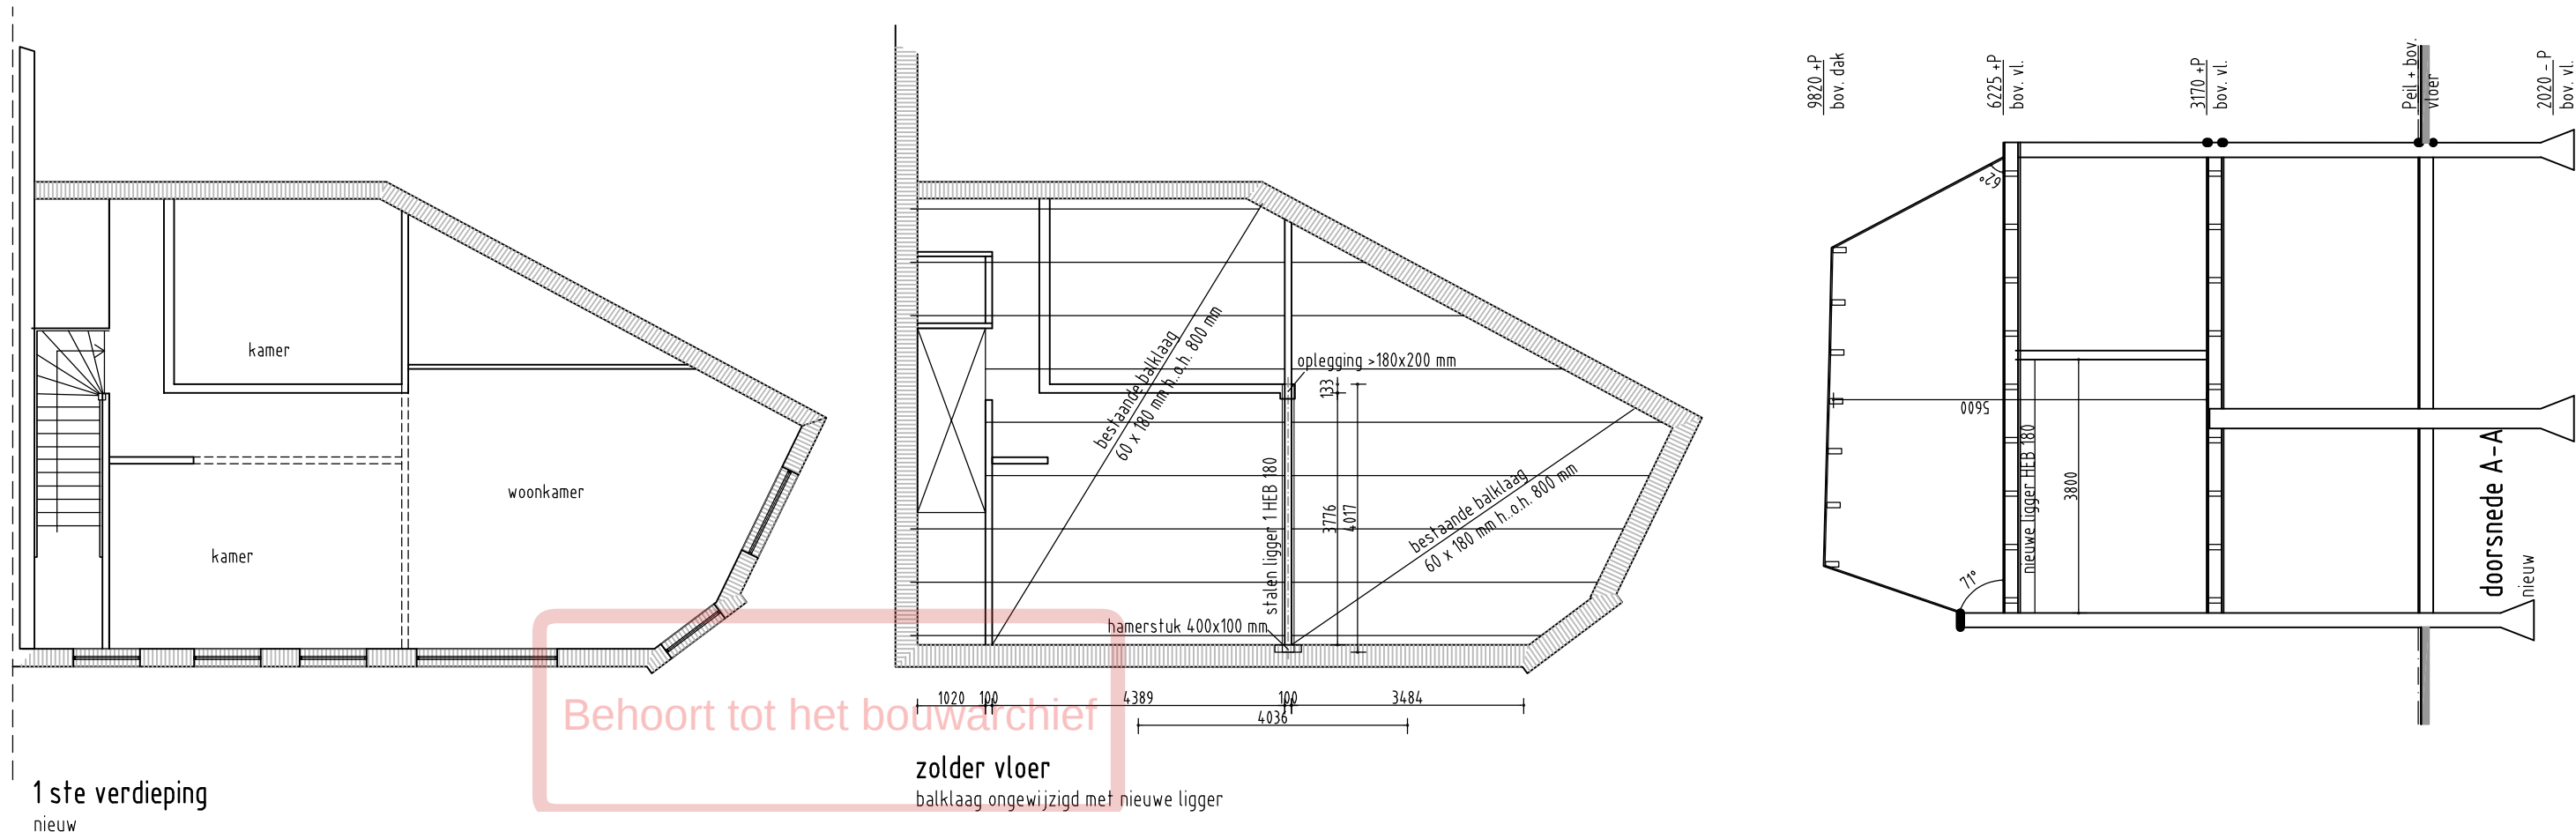

MATEN IN HET WERK TE CONTROLEREN

Tekeningen en berekening opgesteld op basis van beperkte informatie.
De aannemer en de opdrachtgever dienen de tekening in het werk te controleren
en bij afwijkingen met de werkelijkheid de constructeur te raadplegen.
Aangegeven opleggingen zijn minimale maten..

Bouwkundig Advies- en Ontwerpbureau Jan Juffer Jr. Briljant 45 5629 HE Eindhoven tel.: +31 (0)40-2413266 fax.: +31 (0)40-2480295 e-mail: info@janjuffer.nl www.janjuffer.nl			project:			Laurens Reaalstraat 13 bis Utrecht					
			fase:			aanvraag omgevingsvergunning					
			onderdeel:			plan voor een verbouwing nieuwe toestand constructie					
getekend:		datum:		wijz. datum:		schaal:		project nummer:		tek. nummer:	
JJ		20-04-2022				1:100		53513		01 – 1 A3	