




0m 2m 4m
A3 - 1 : 100

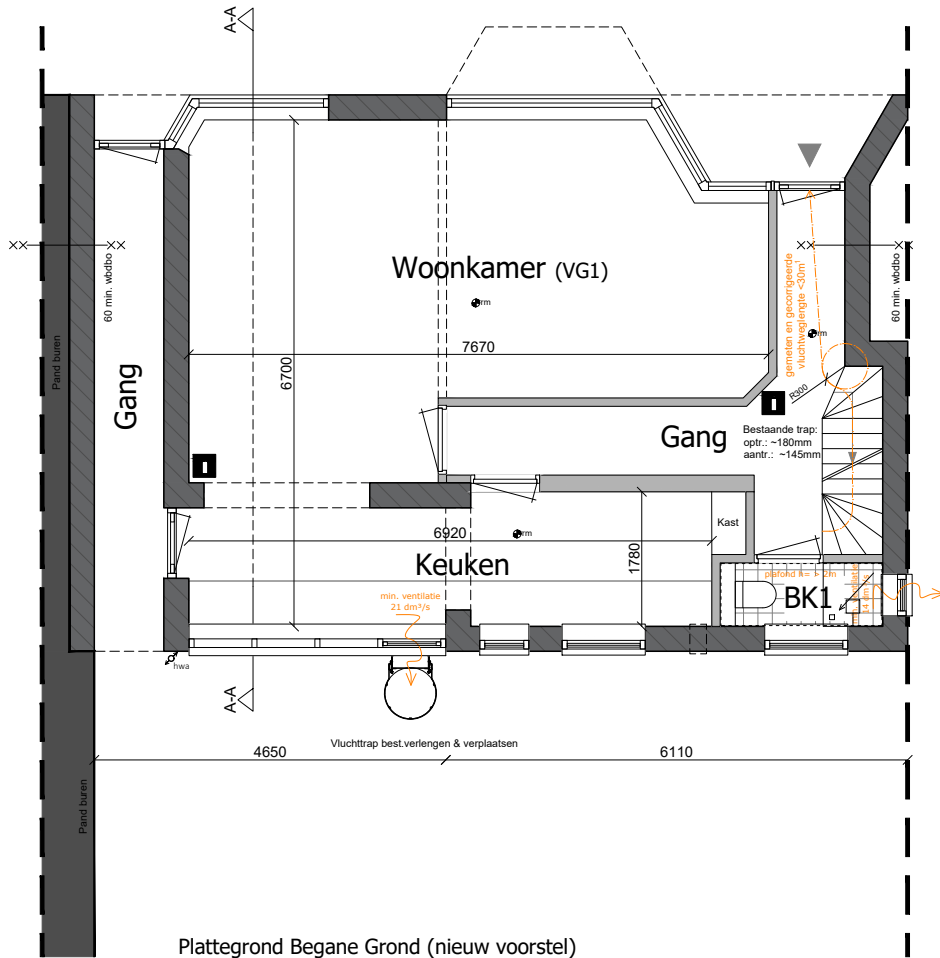


Plattegrond Begane Grond (nieuw voorstel)

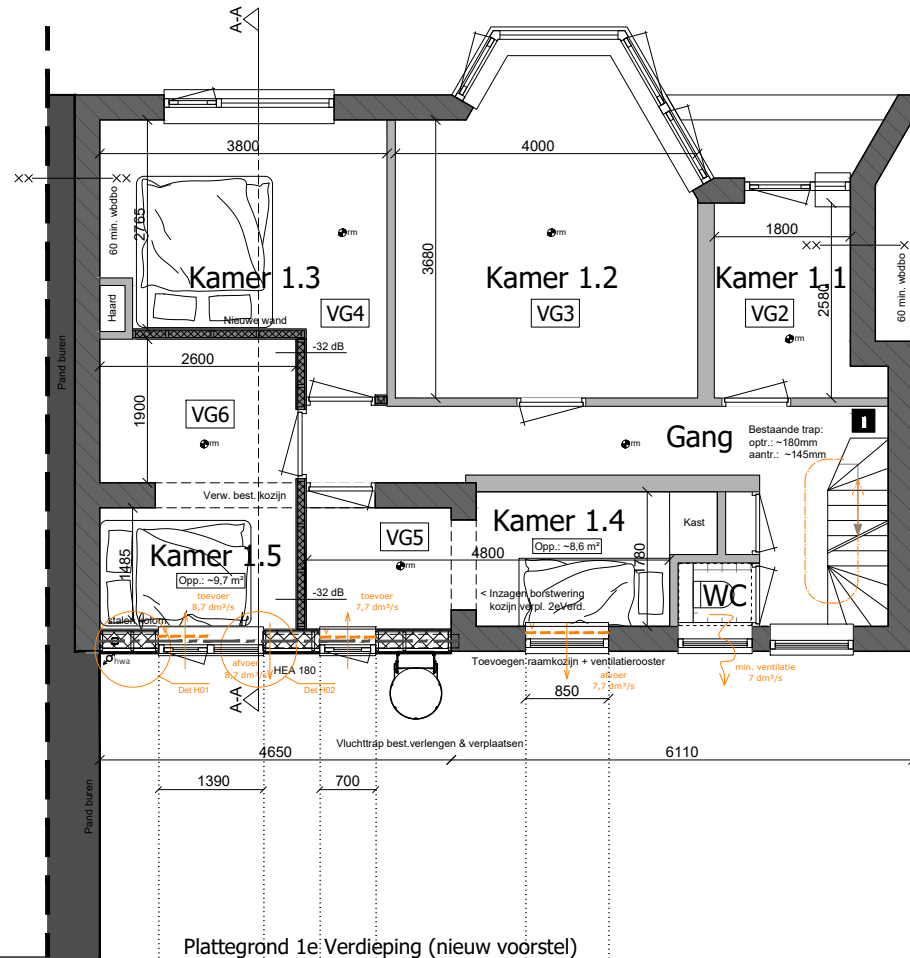

Plattegrond 1e Verdieping (nieuw voorstel)

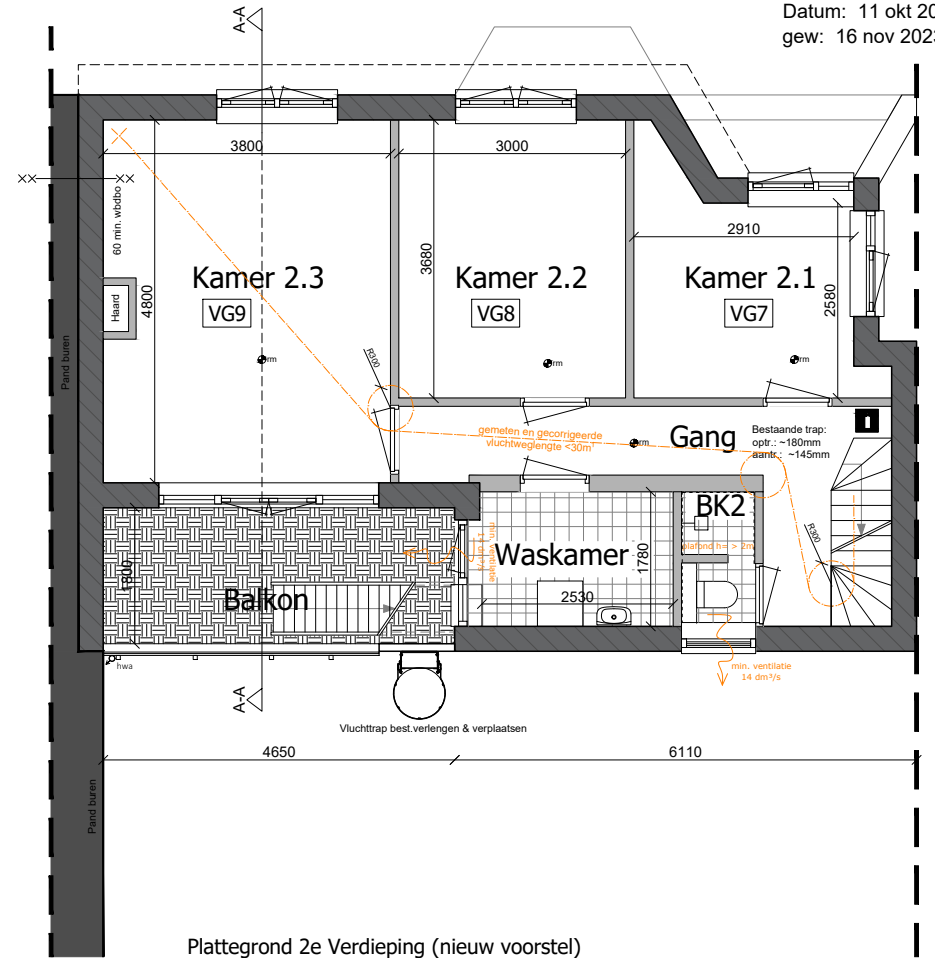

Plattegrond 2e Verdieping (nieuw voorstel)

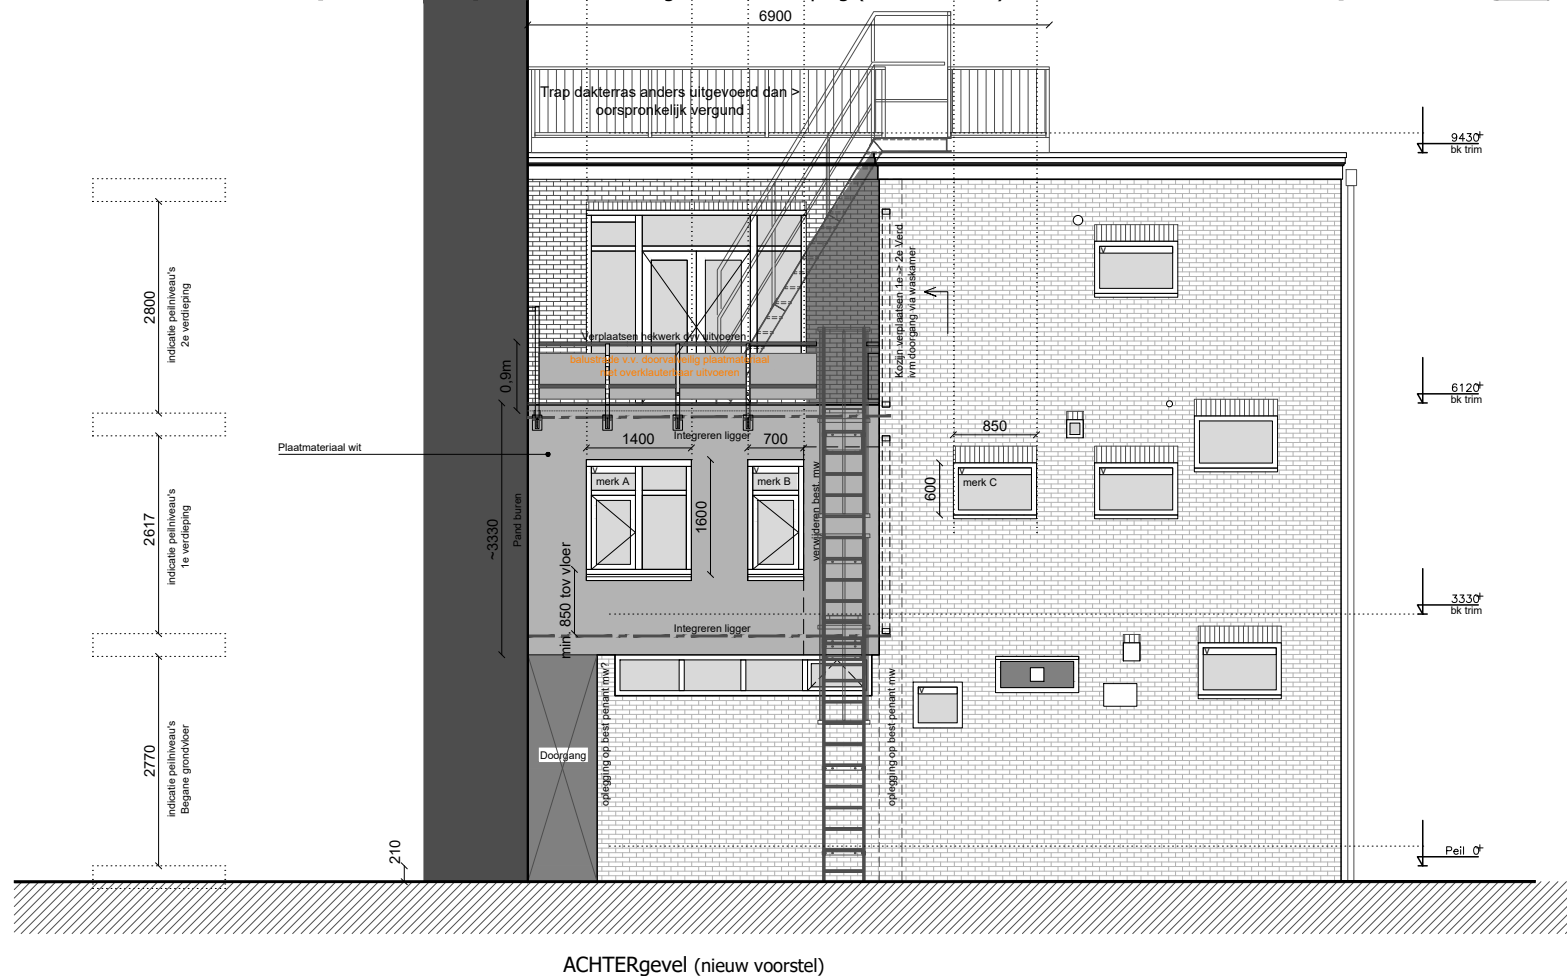

ACHTERgevel (nieuw voorstel)

Ventilatie berekening (natuurlijke toe- en afvoer)	
Kamer 1.4	Kamer 1.5
VR = 0,9 dm³/s.m²	VR = 0,9 dm³/s.m²
8,6 x 0,9 = 7,7 dm³/s	9,7 x 0,9 = 8,7 dm³/s
toevoer	toevoer
l = ~410mm	l = ~470mm
idem afvoer.	idem afvoer.
aanwezig = ~1280mm	aanwezig = ~700mm
Voldoet	Voldoet
DucoTon 18'ZR'	DucoTon 18'ZR'
(capa. 18,6 per m1)	(capa. 18,6 per m1)
	afvoer gevel-dakrooster
	Ø150-200mm



Koraalrood 153
2718 SB
Zoetermeer

info@bureauANS.nl

www.bureauANS.nl