

0m 2m 4m  
A3 - 1 : 100

## Correctie dakterras Poortstraat 2/2bis, Utrecht



Opdrachtgevers: Stichting "Mona Lisa"

Datum: 24 aug 2023

Gew.: 11 okt 2023

Balustrade uitgevoerd als min. >1m  
niet overklauterbaar en doorvalveilig

Balustrade doorsnede en detail zie :  
Det\_balustrade\_dakterras

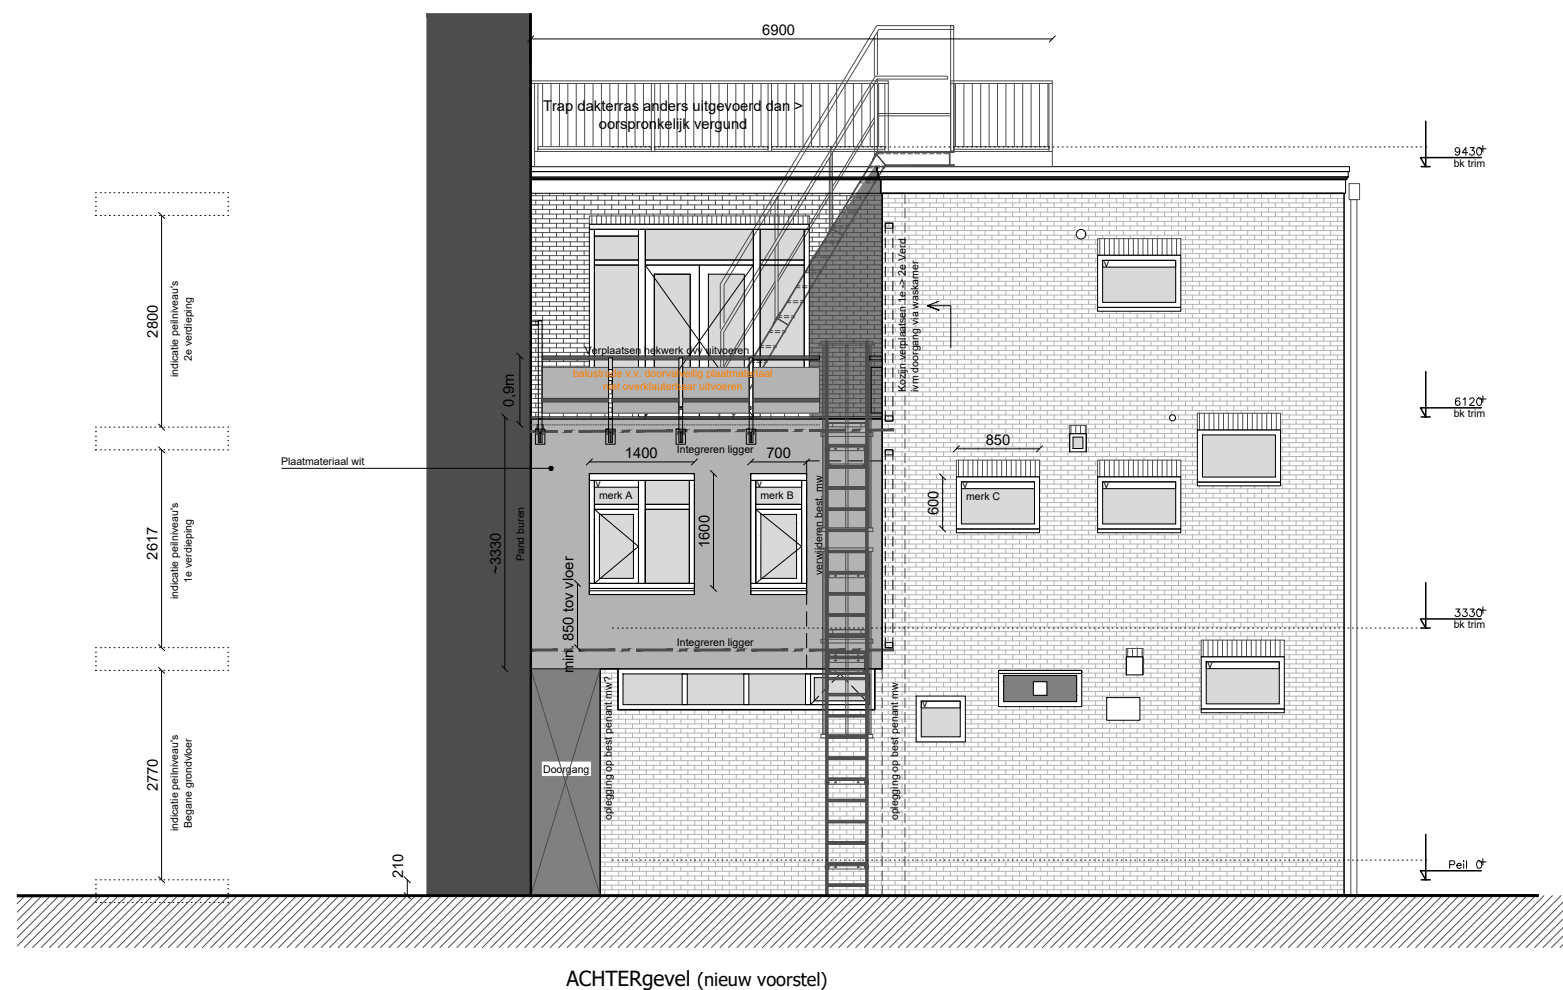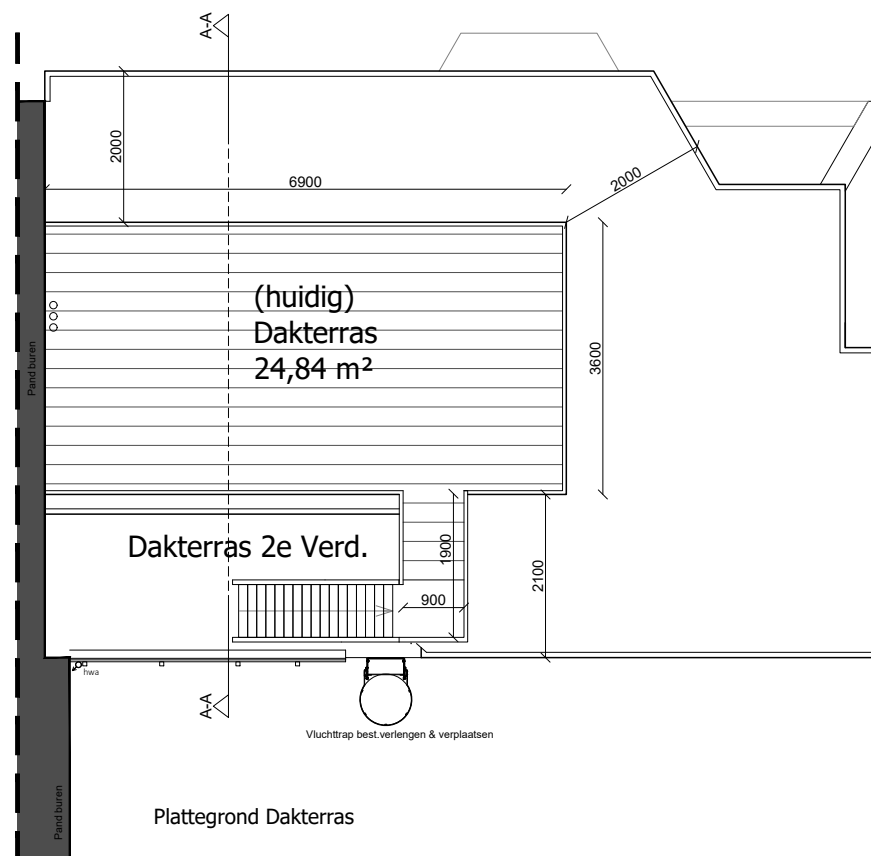

\* Maatvoering in het werk controleren \*



Koraalrood 153  
2718 SB  
Zoetermeer

info@bureauANS.nl

www.bureauANS.nl