


Balustrade op basis van bestaand niveau bouwbesluit.

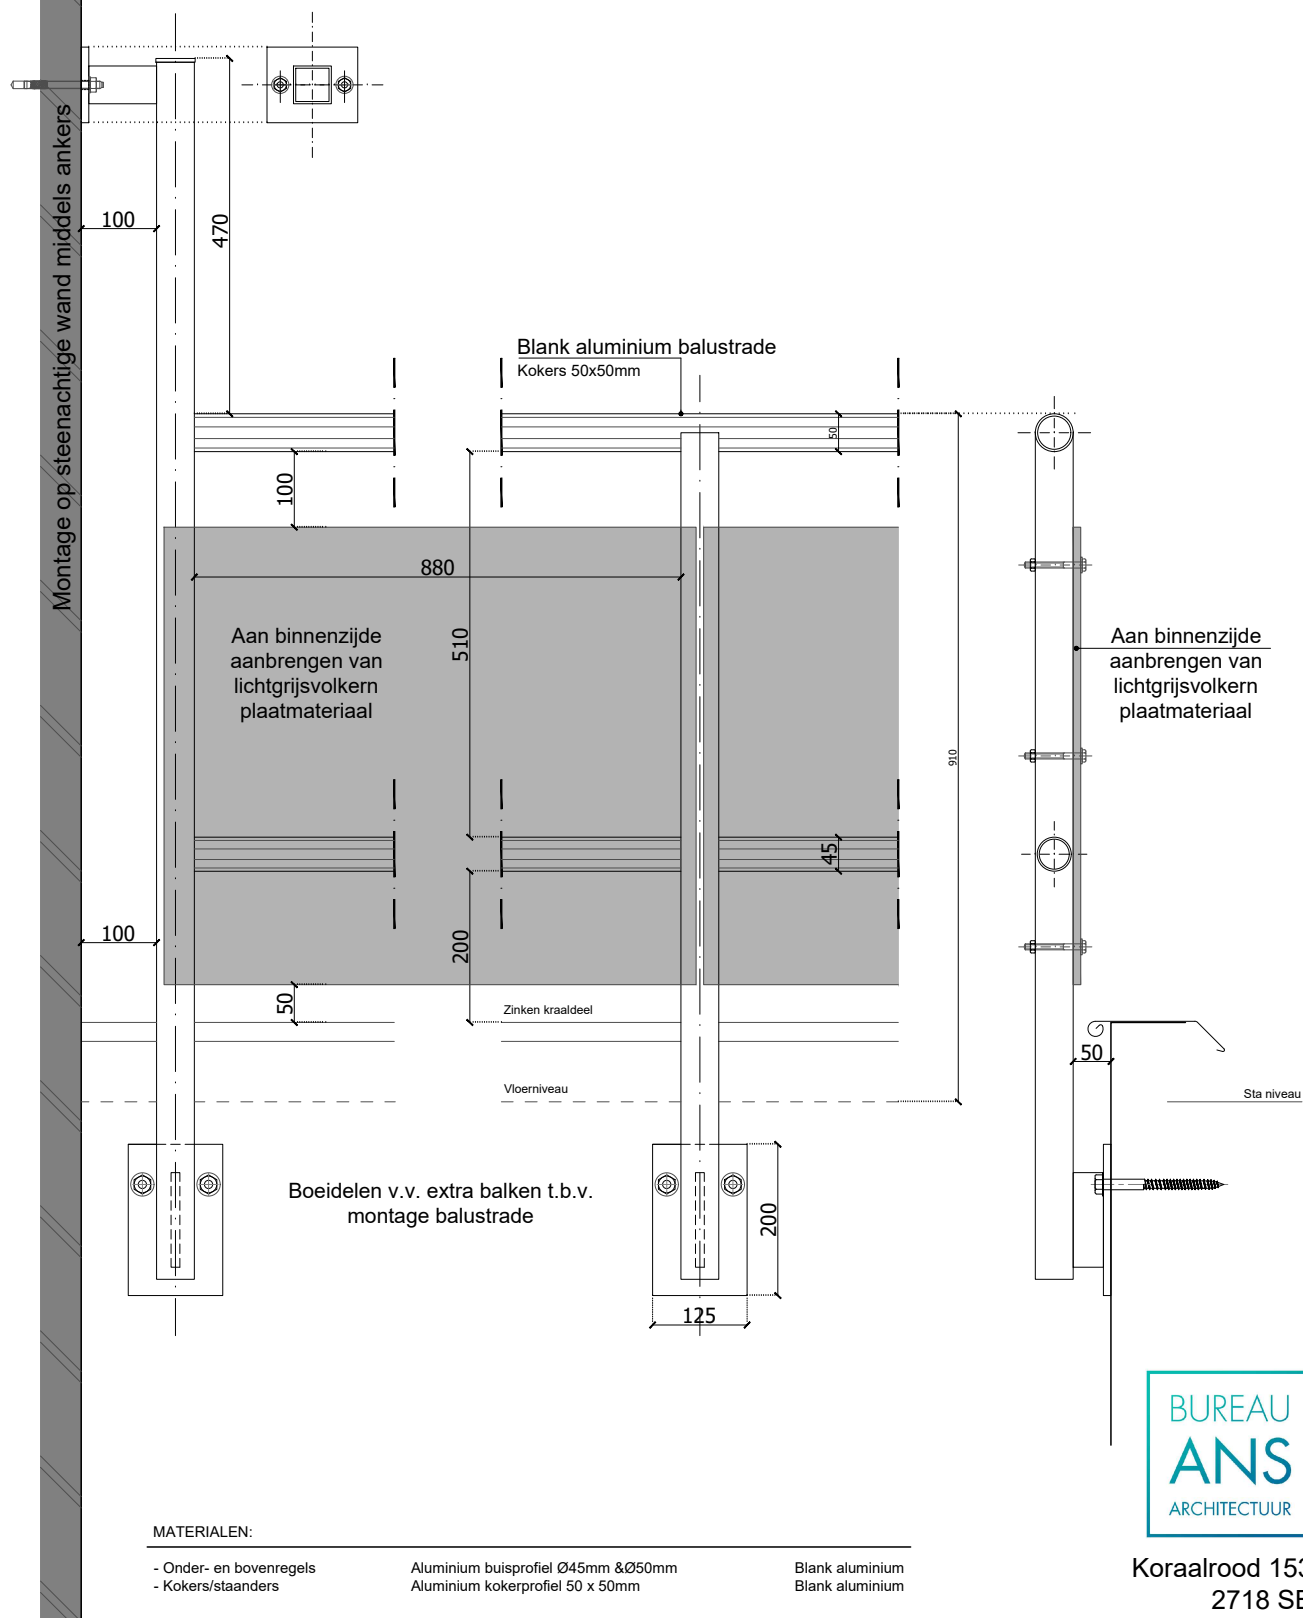

BUREAU
ANS
ARCHITECTUUR

Koraalrood 153
2718 SB
Zoetermeer

info@bureauANS.nl

www.bureauANS.nl