


Balustrade op basis van bestaand niveau bouwbesluit.

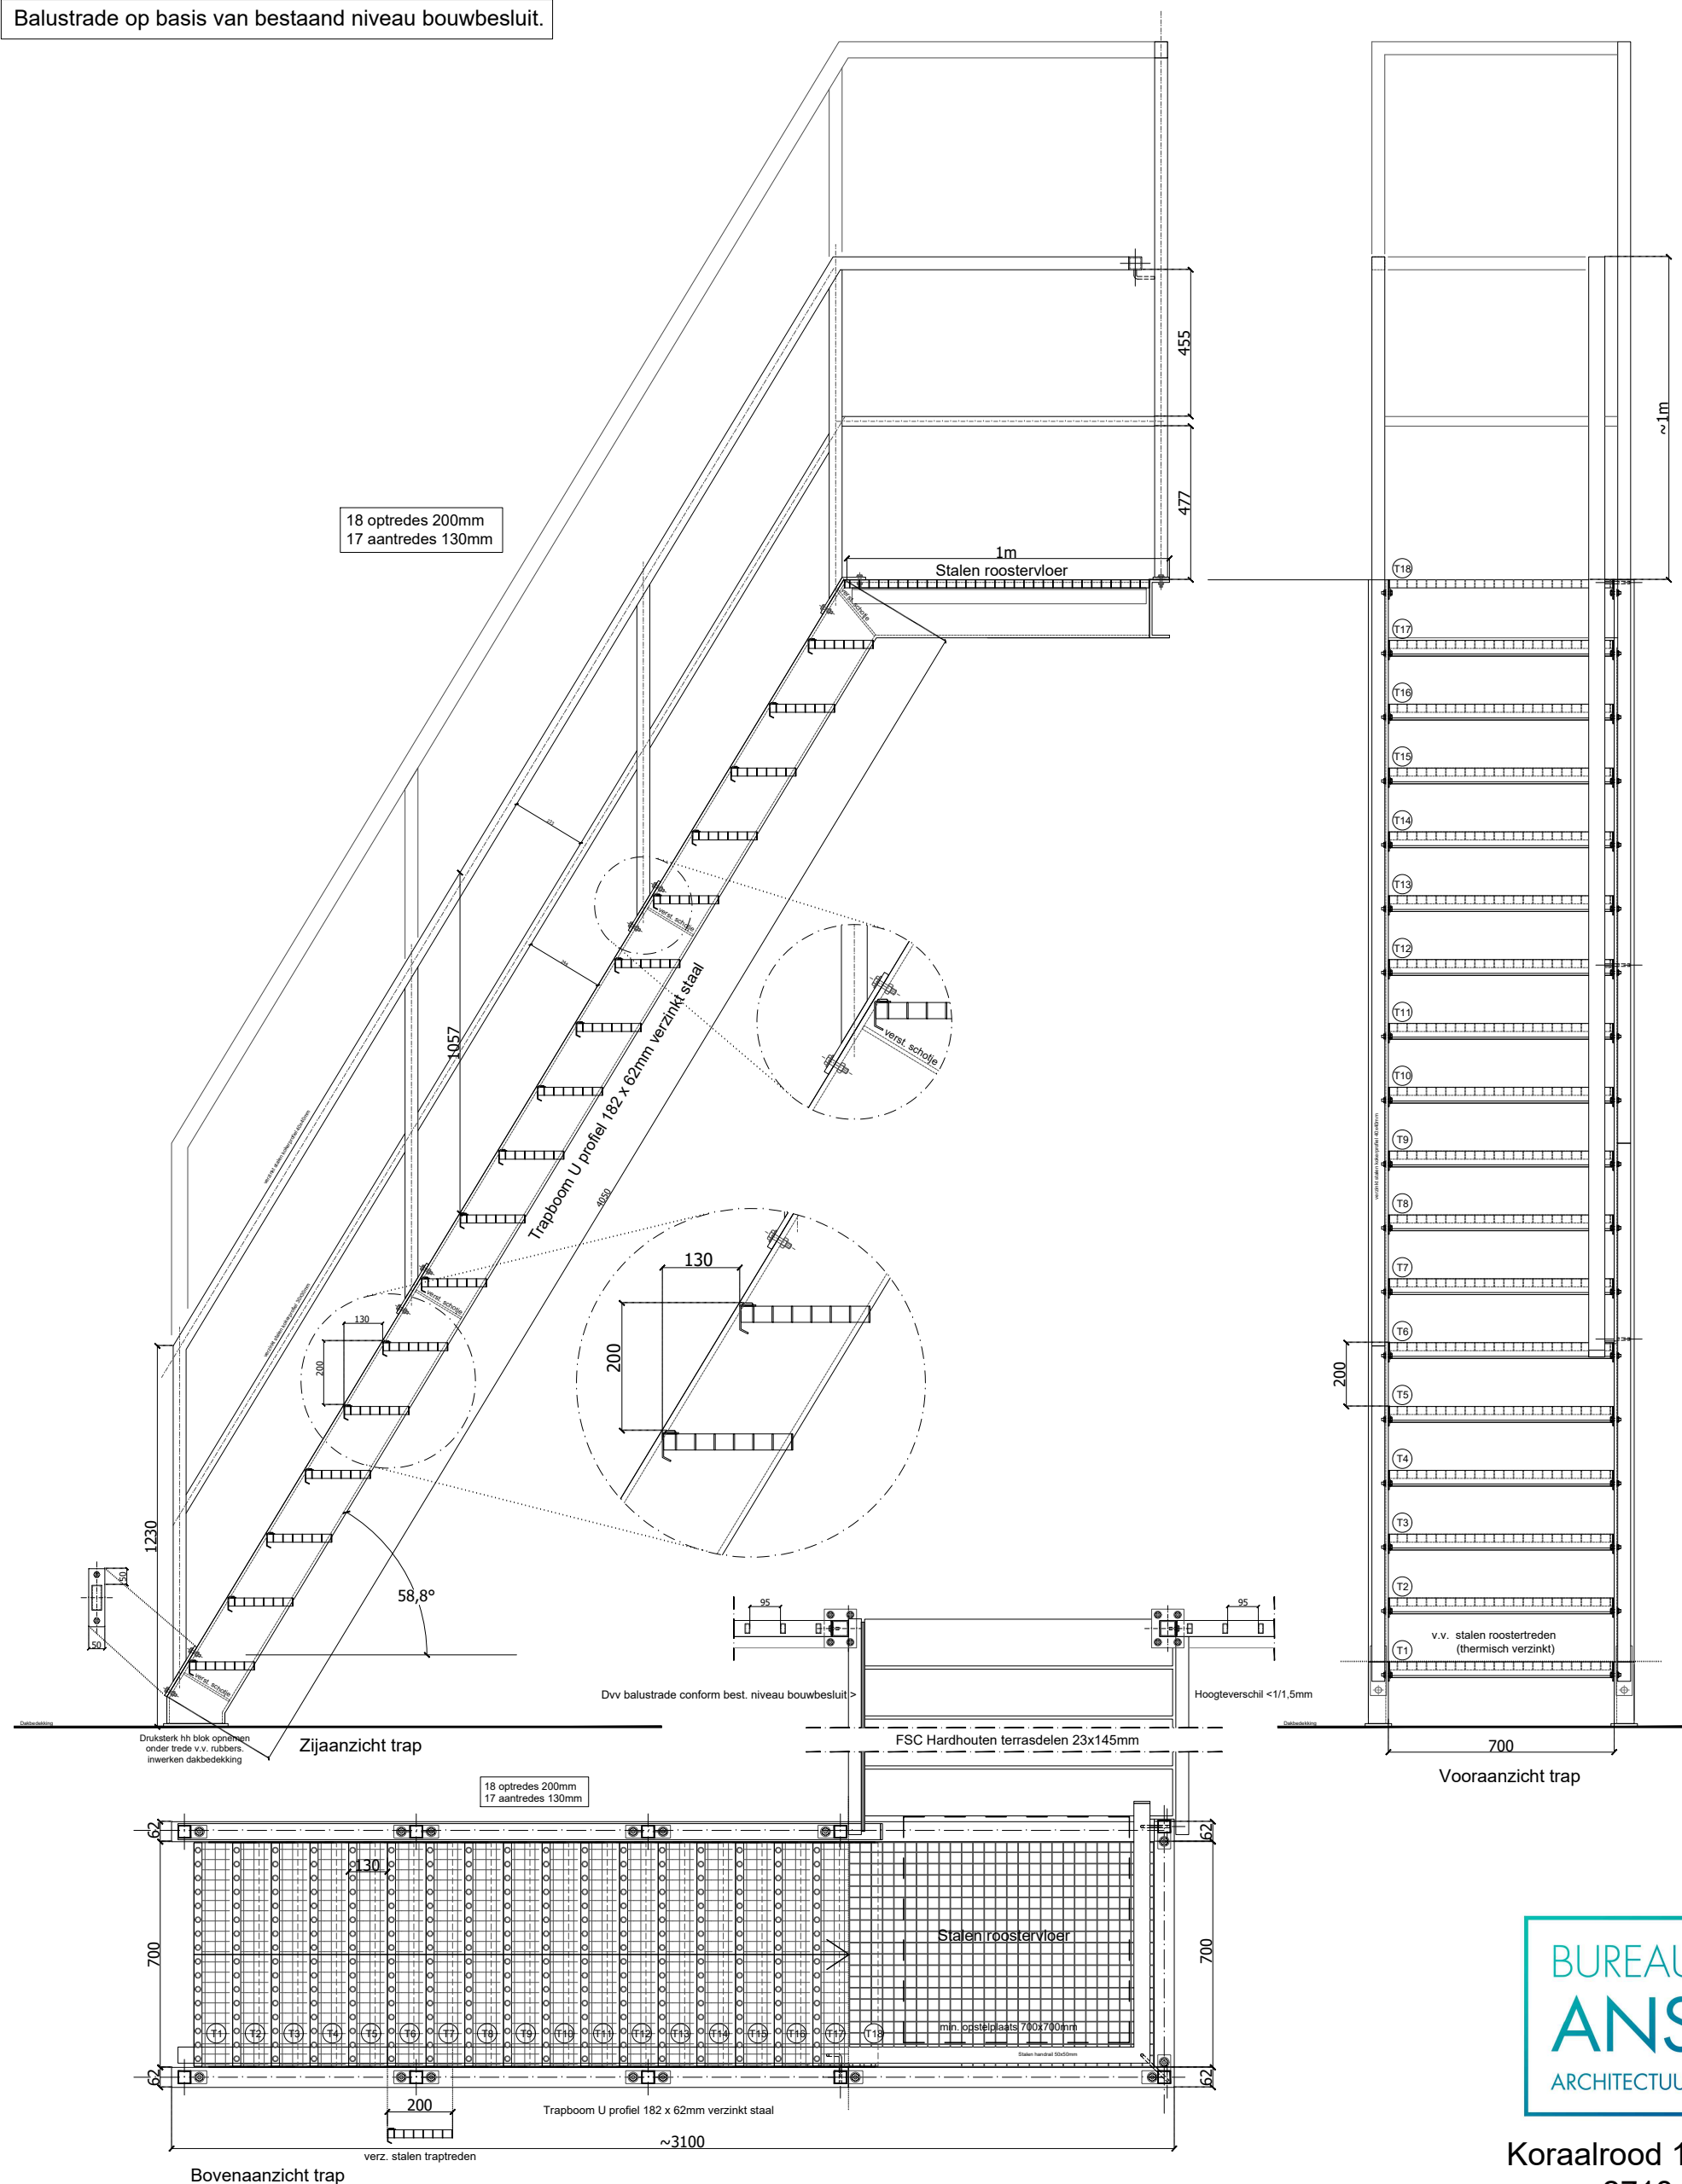


MATERIALEN:

- Trapbomen
- Kokers en handrails

Verzinkt staal 182 x 62mm
Verzinkt staal 50x50mm & 40x40/30x30mm

Verzinkt (grijs)
Verzinkt (grijs)

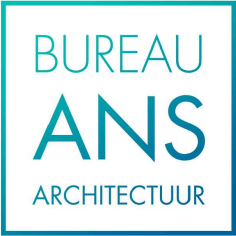

Koraalrood 153
2718 SB
Zoetermeer

info@bureauANS.nl

www.bureauANS.nl