
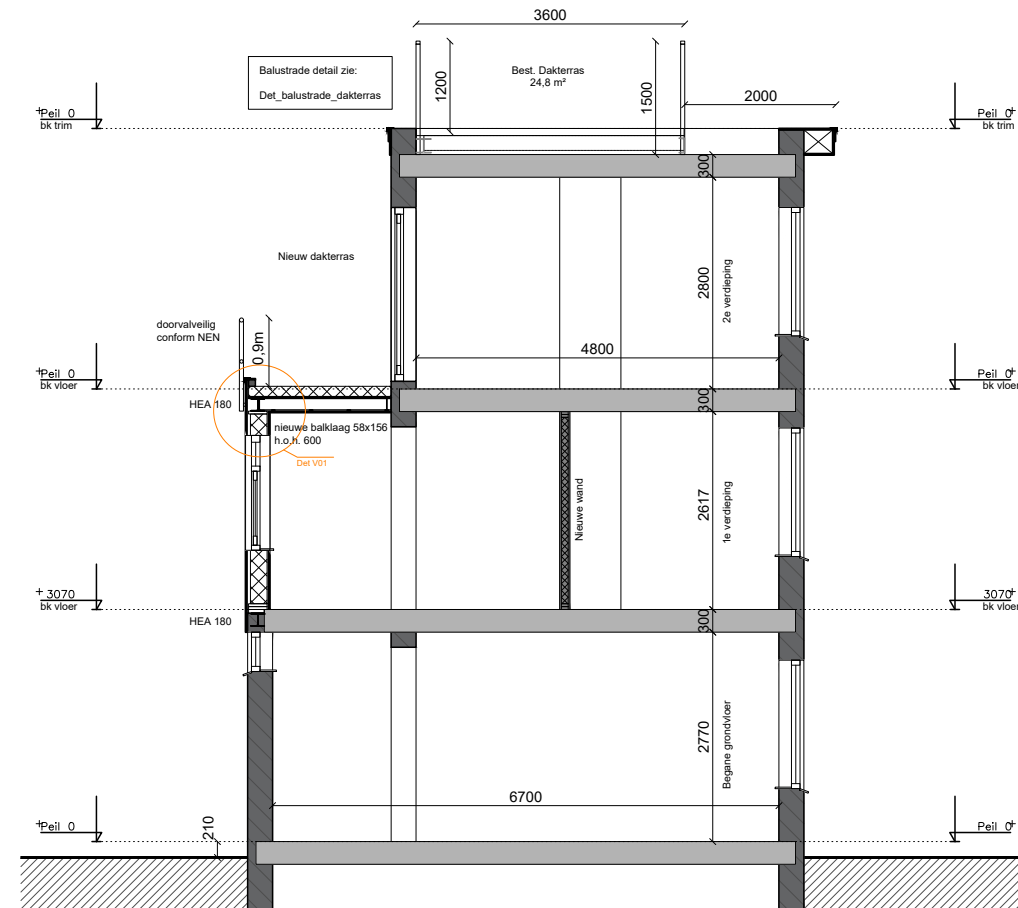
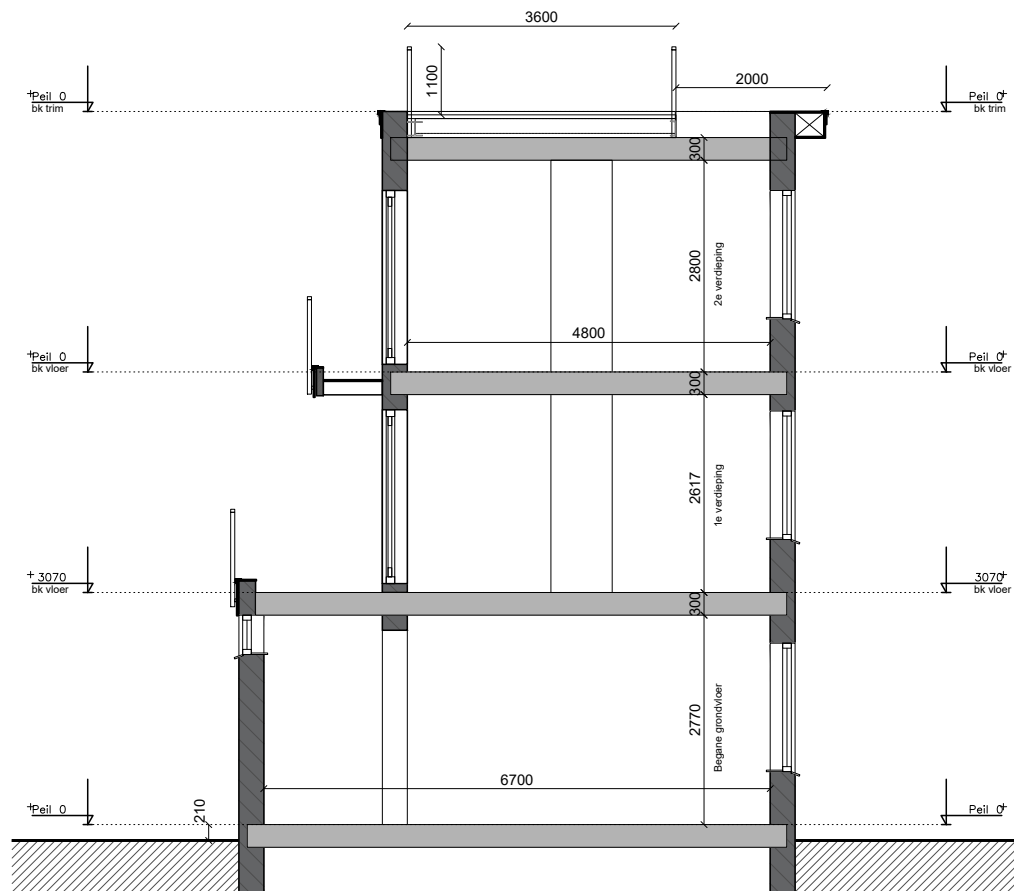


0m 2m 4m  
A3 - 1 : 100


Verbouwing Poortstraat 2/2bis, Utrecht

Opdrachtgevers: Stichting "Mona Lisa"

Datum: 11 okt 2023

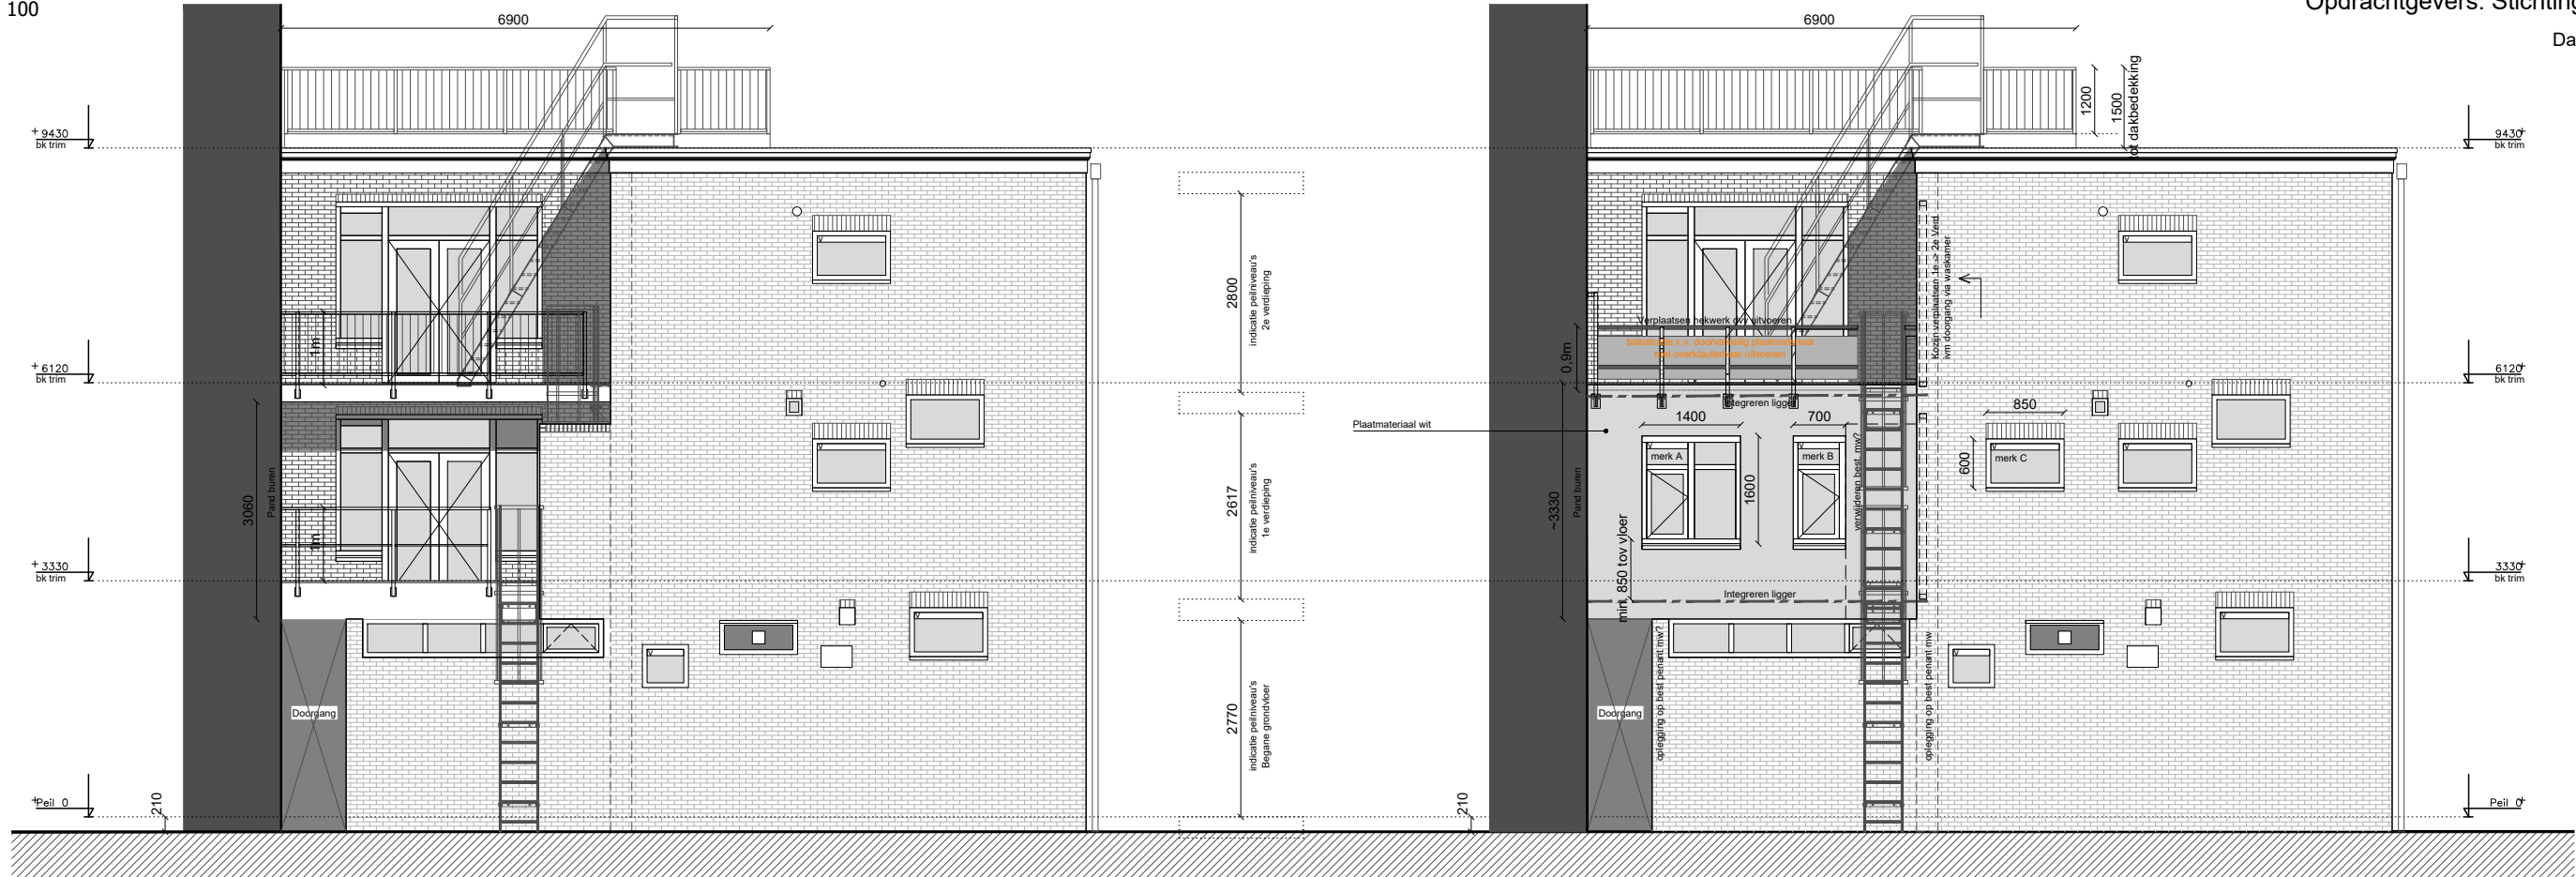

\* Maatvoering in het werk controleren \*

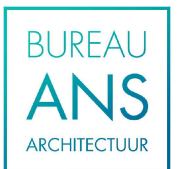

Koraalrood 153  
2718 SB  
Zoetermeer

info@bureauANS.nl

www.bureauANS.nl