


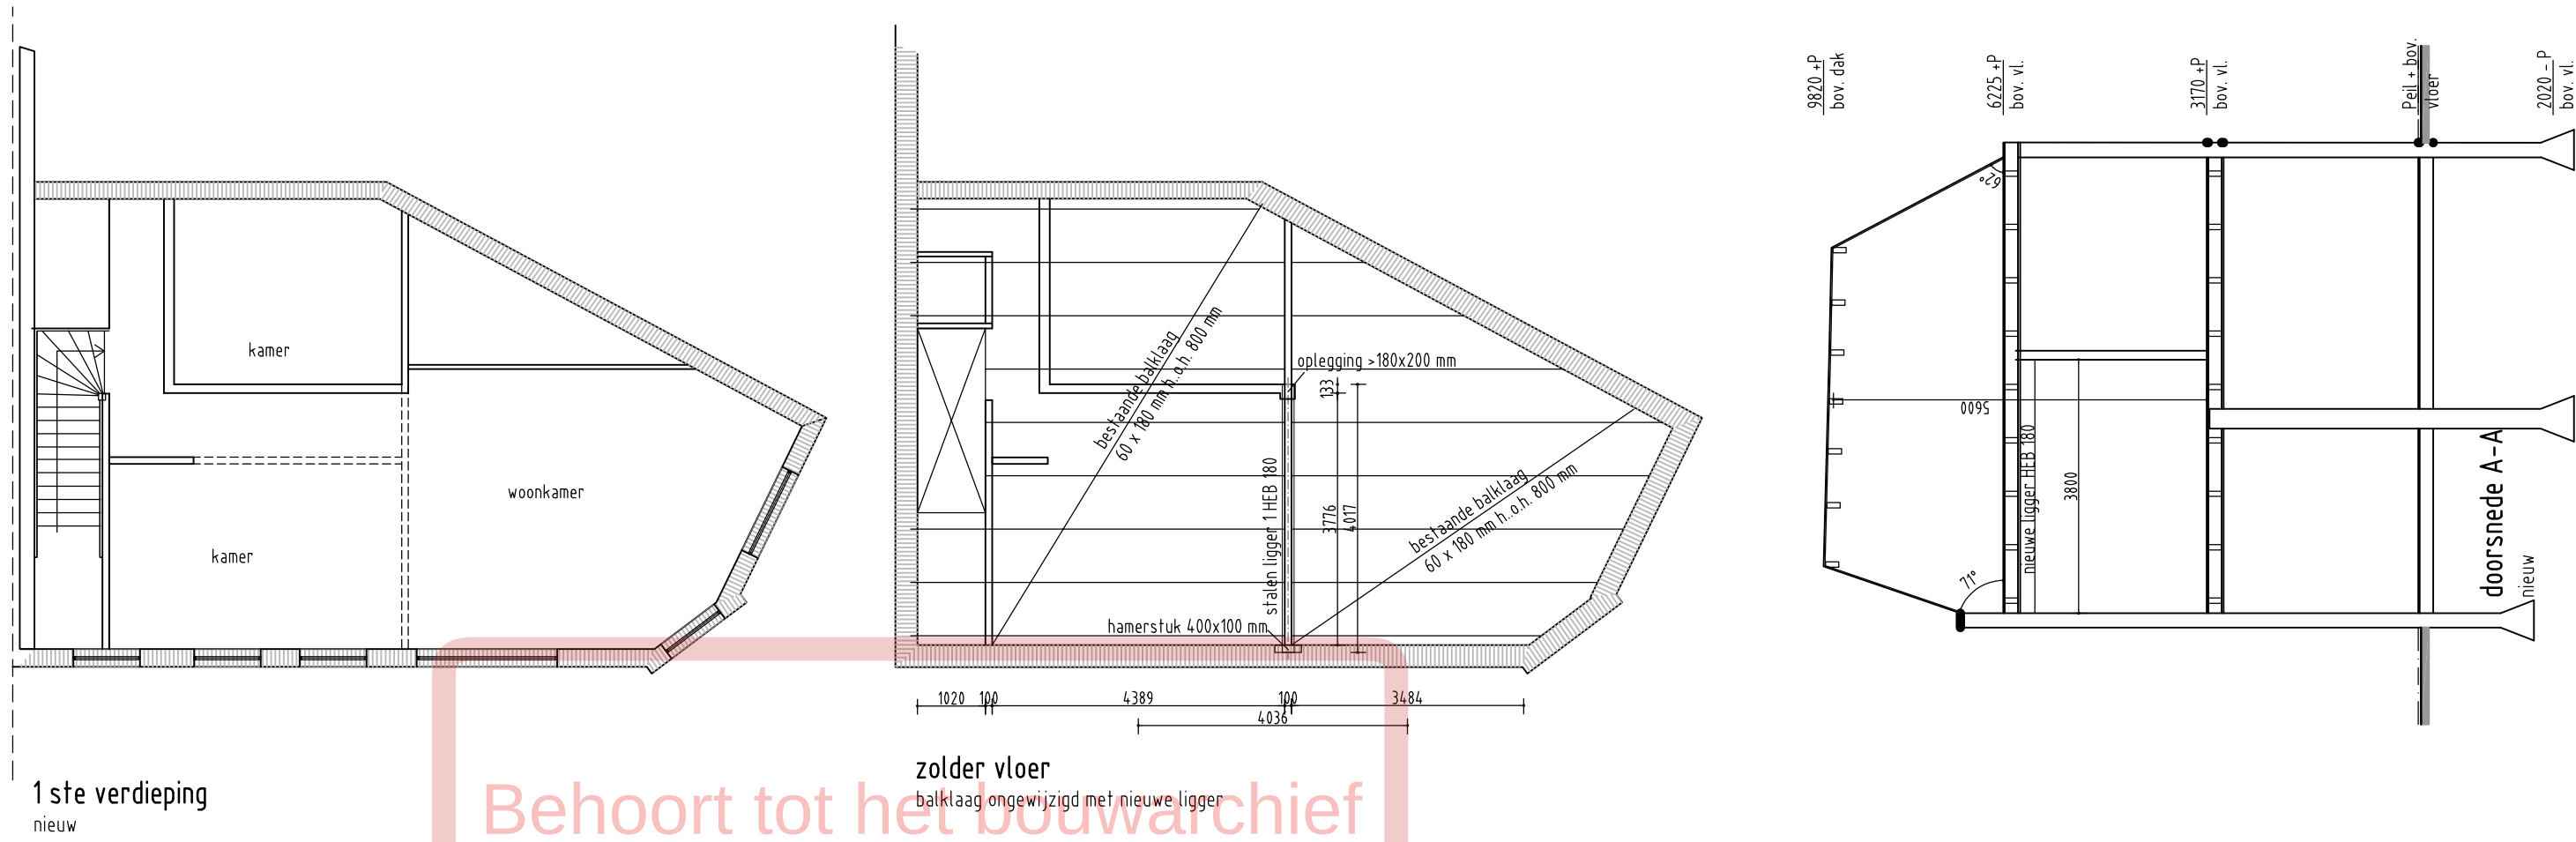

Behoort tot het bouwarchief

MATEN IN HET WERK TE CONTROLEREN

Tekeningen en berekening opgesteld op basis van beperkte informatie.
De aannemer en de opdrachtgever dienen de tekening in het werk te controleren
en bij afwijkingen met de werkelijkheid de constructeur te raadplegen.
Aangegeven opleggingen zijn minimale maten..



Bouwkundig Advies- en Ontwerpbureau
Jan Juffer Jr.

Briljant 45 5629 HE Eindhoven
tel.: +31 (0)40-2413266

fax.: +31 (0)40-2480295
e-mail: info@janjuffer.nl
www.janjuffer.nl

project:

Laurens Reaalstraat 13 bis
Utrecht

fase:

aanvraag omgevingsvergunning

onderdeel:

plan voor een verbouwing
nieuwe toestand
constructie

getekend:
JJ

datum:
20-04-2022

wijz. datum:

schaal:
1:100

project nummer:
53513

tek. nummer:
01 - 1 A3