

Behoort tot het bouwarchief



SITUATIE

SCHAAL : 1:500
KADASTRALE GEM. : Utrecht
SECTIE : B
PERCEEL : 2620



Donkere Gaard 1-4
3421 AS Oudewater
T 0348 - 56 16 07
F 08 - 42 104 763
info@arcoarchitecten.nl
www.arcoarchitecten.nl


Project	: Kozijn isolerende maatregelen Brigittenstraat 3 Utrecht i.o.v. Wits Utrecht B.V.	Datum	: 16-02-2023 JT
		Gewijzigd	: A) 21-03-2023 JT B) 02-05-2023 JT C) 16-05-2023 JT D) E) F) G) H) I)
Tekening	: Definitief ontwerp Principe details		
Ontwerp	: JK		
Schaal	: 1:5		
Formaat	: A3		




voorgevel



achtergevel

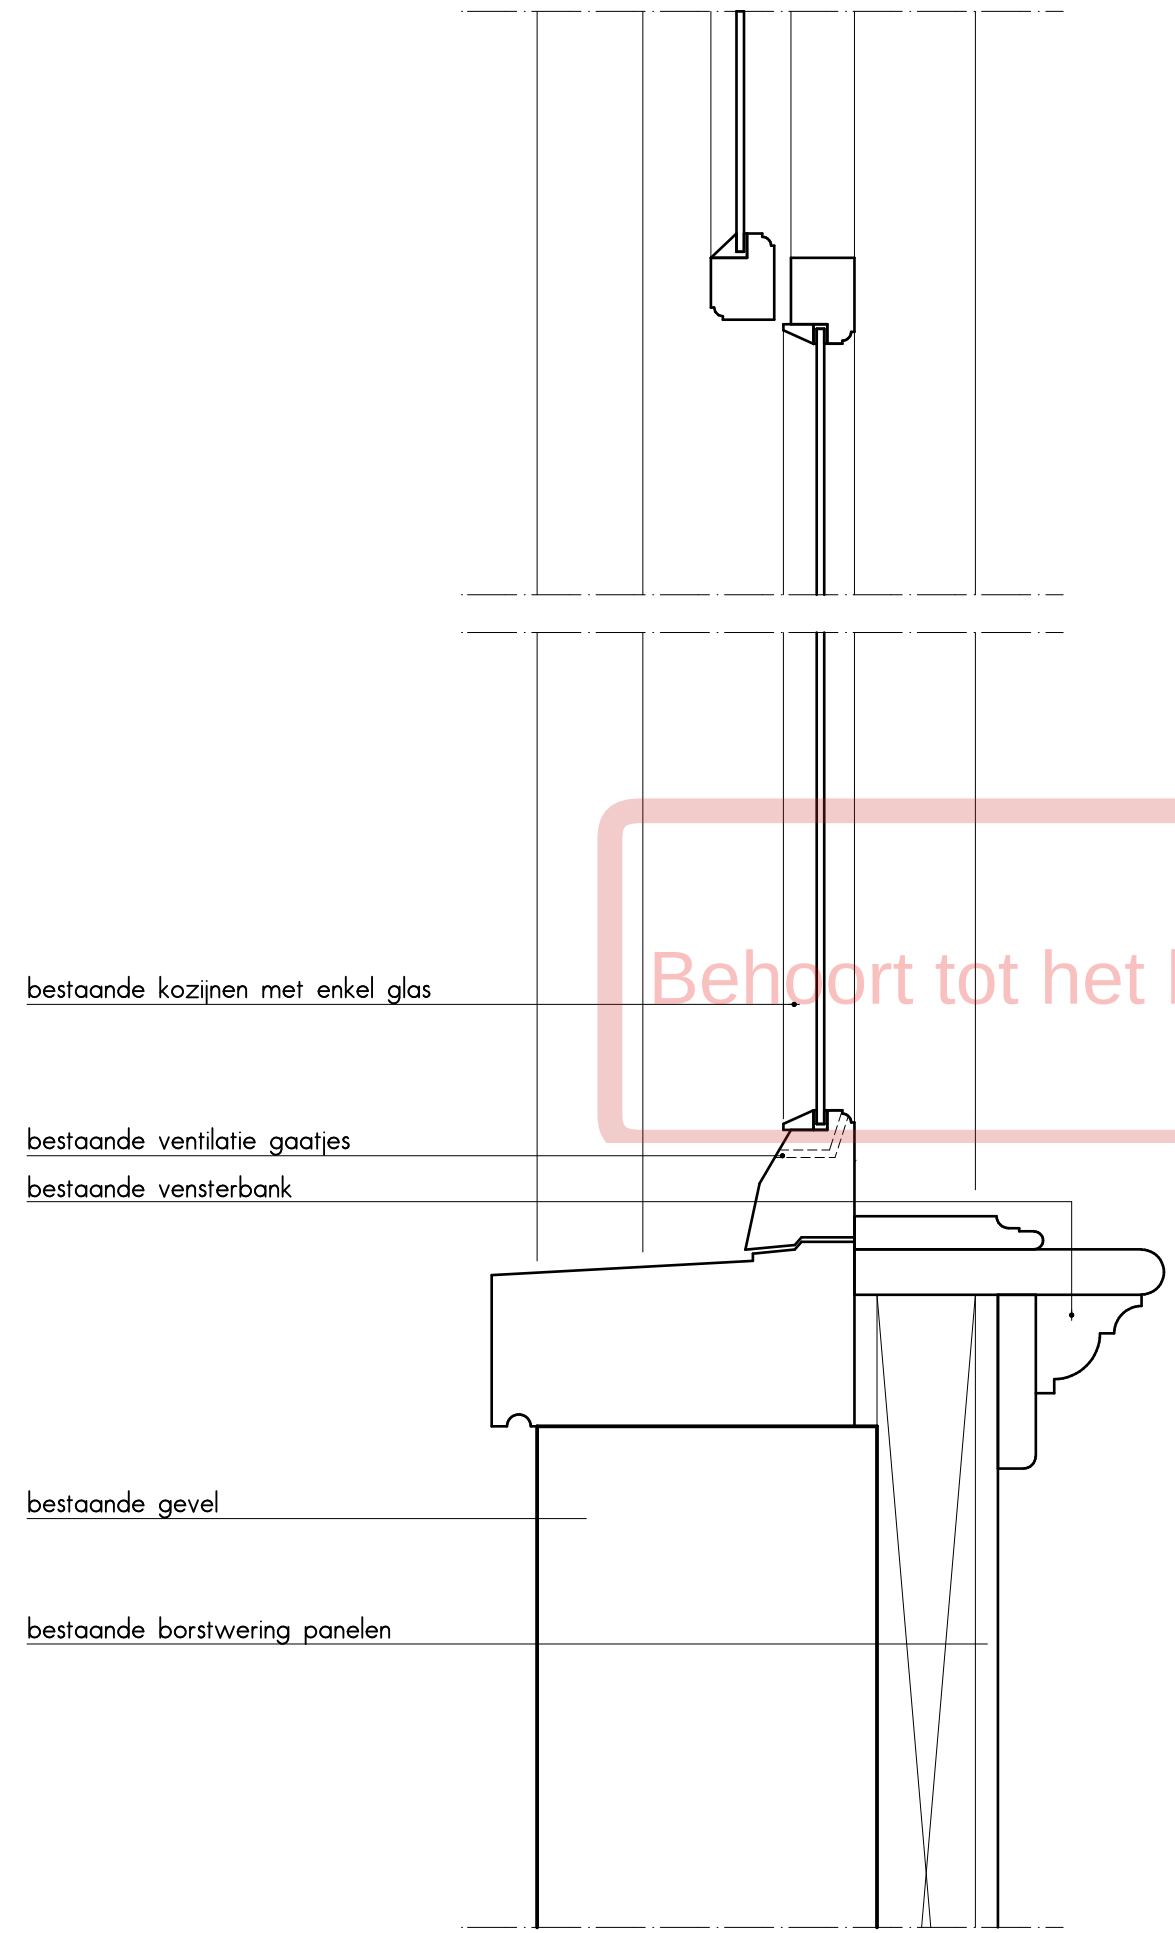

BESTAAND

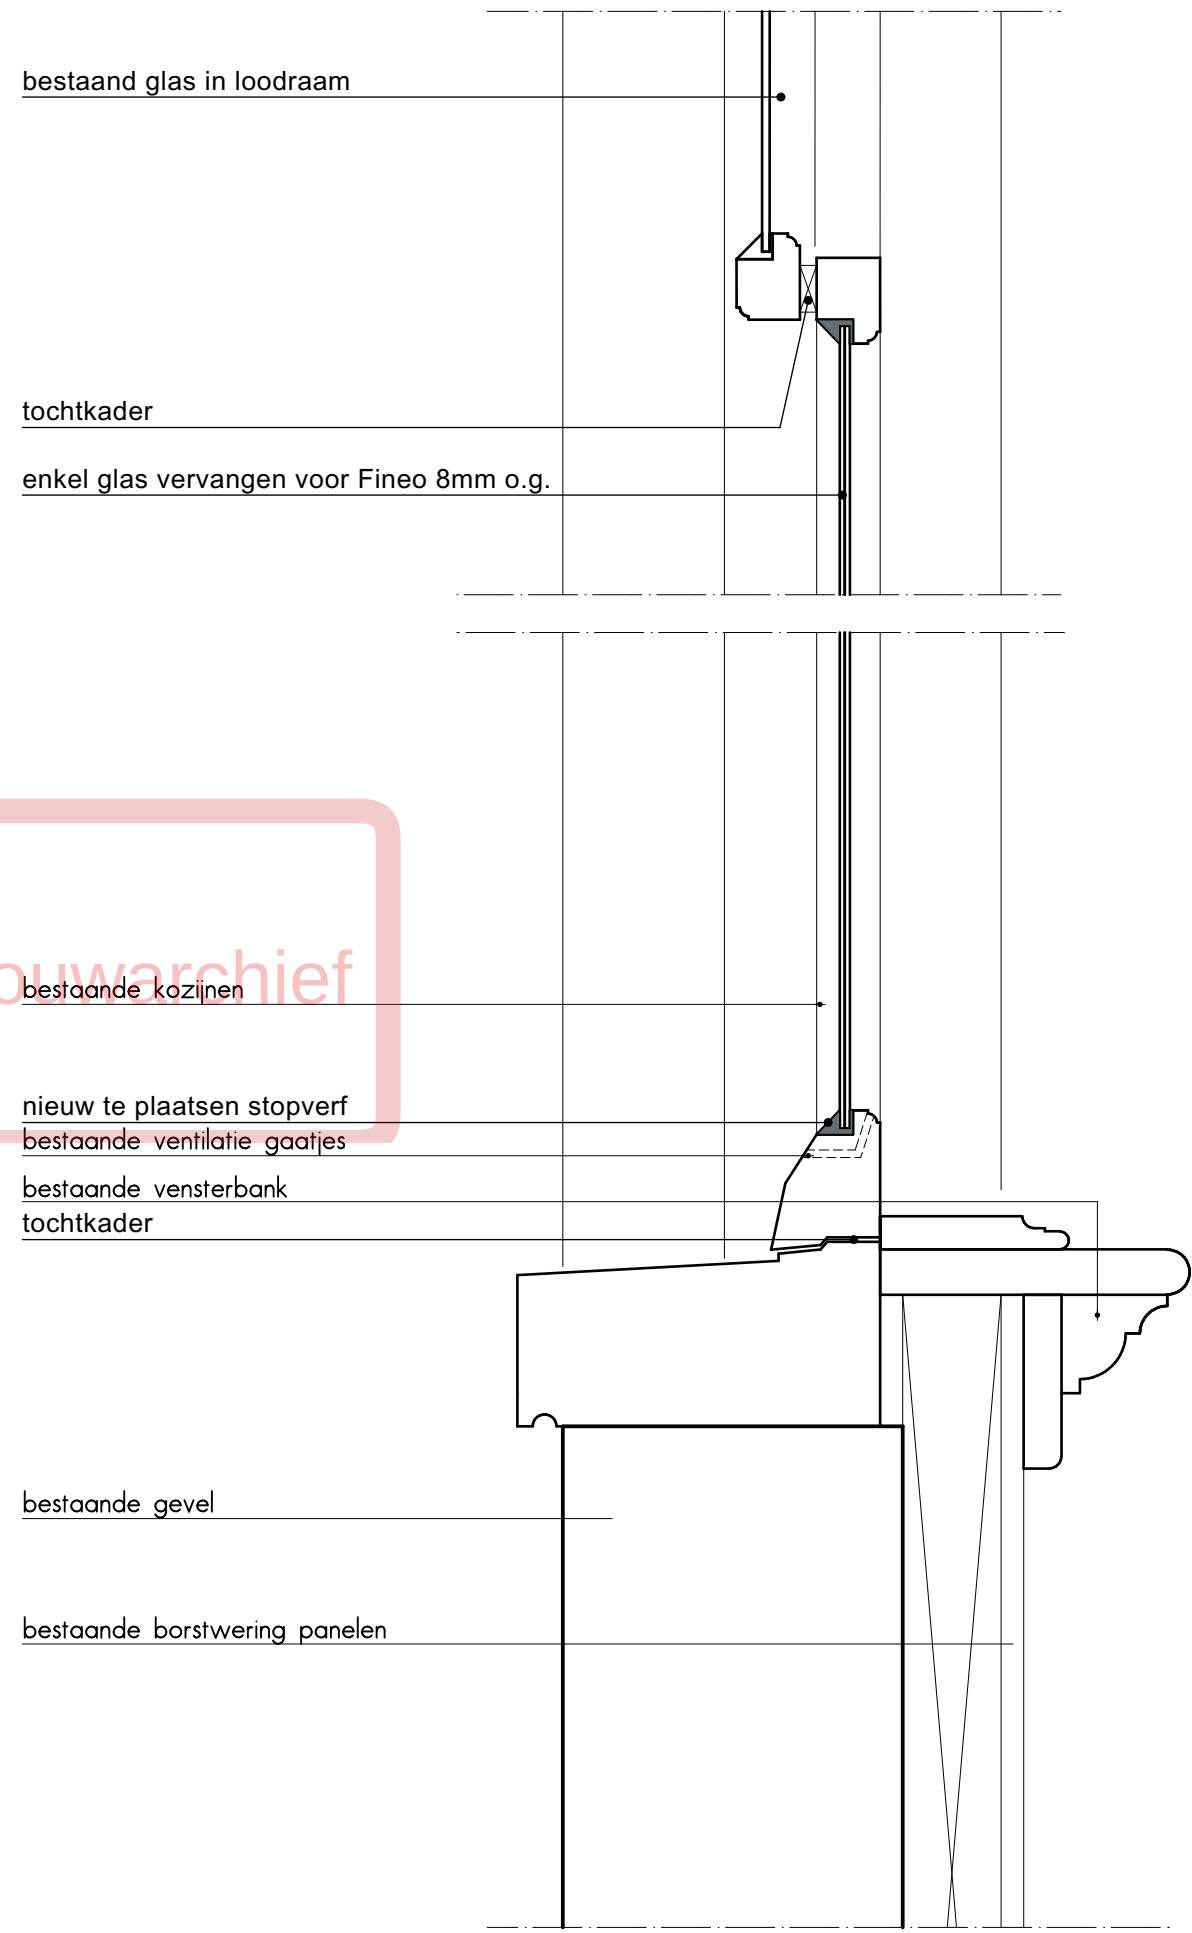


NIEUW

Behoort tot het bouwarchief


01



Tekening	Definitief ontwerp
Ontwerp	JK
Schaal	:1:5
Datum	: 16-02-2023 JT
Gewijzigd	: A) 21-03-2023 JT
	: B) 02-05-2023 JT
	: C) 16-05-2023 JT
	: D)
	: E)
	: F)
Project:	23004
Tek.:	501
Pag:	03

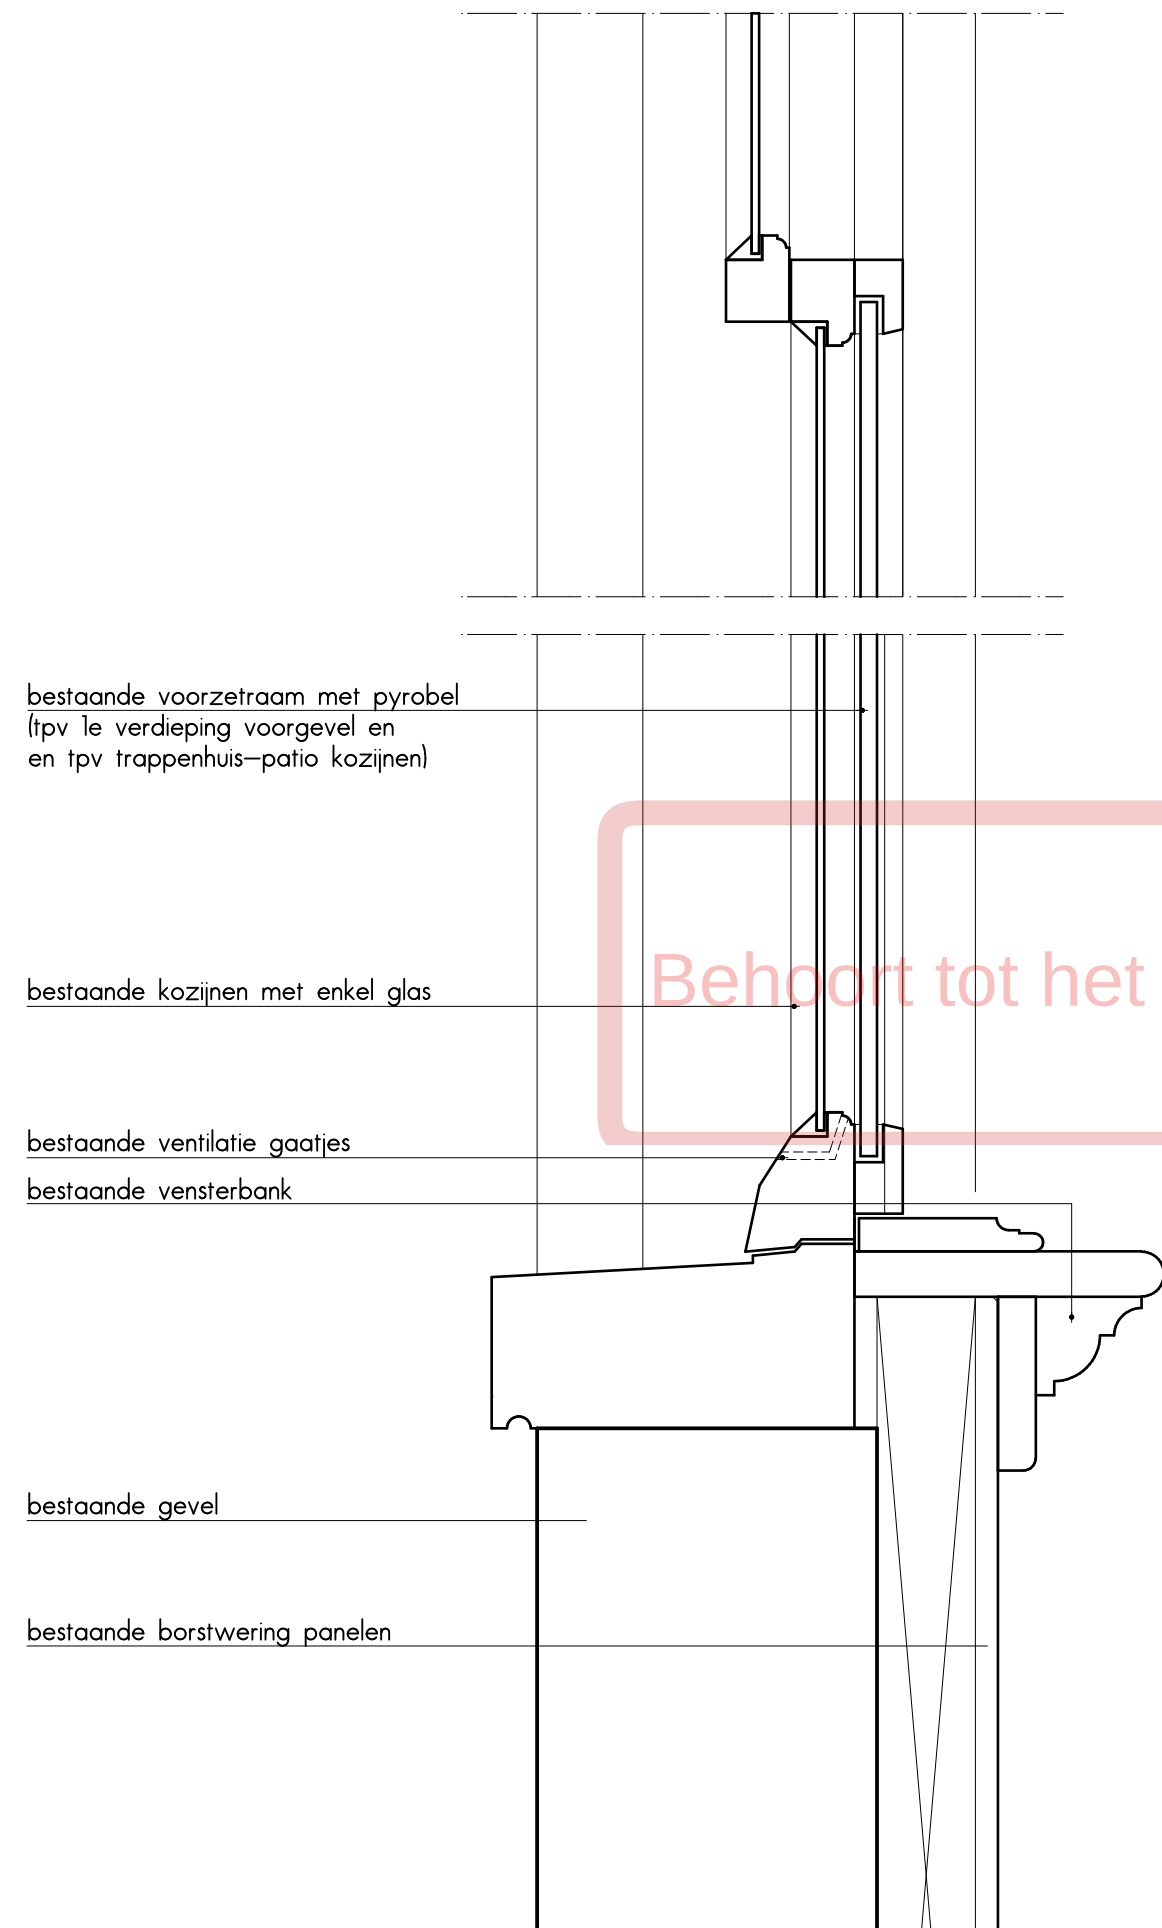

BESTAAND

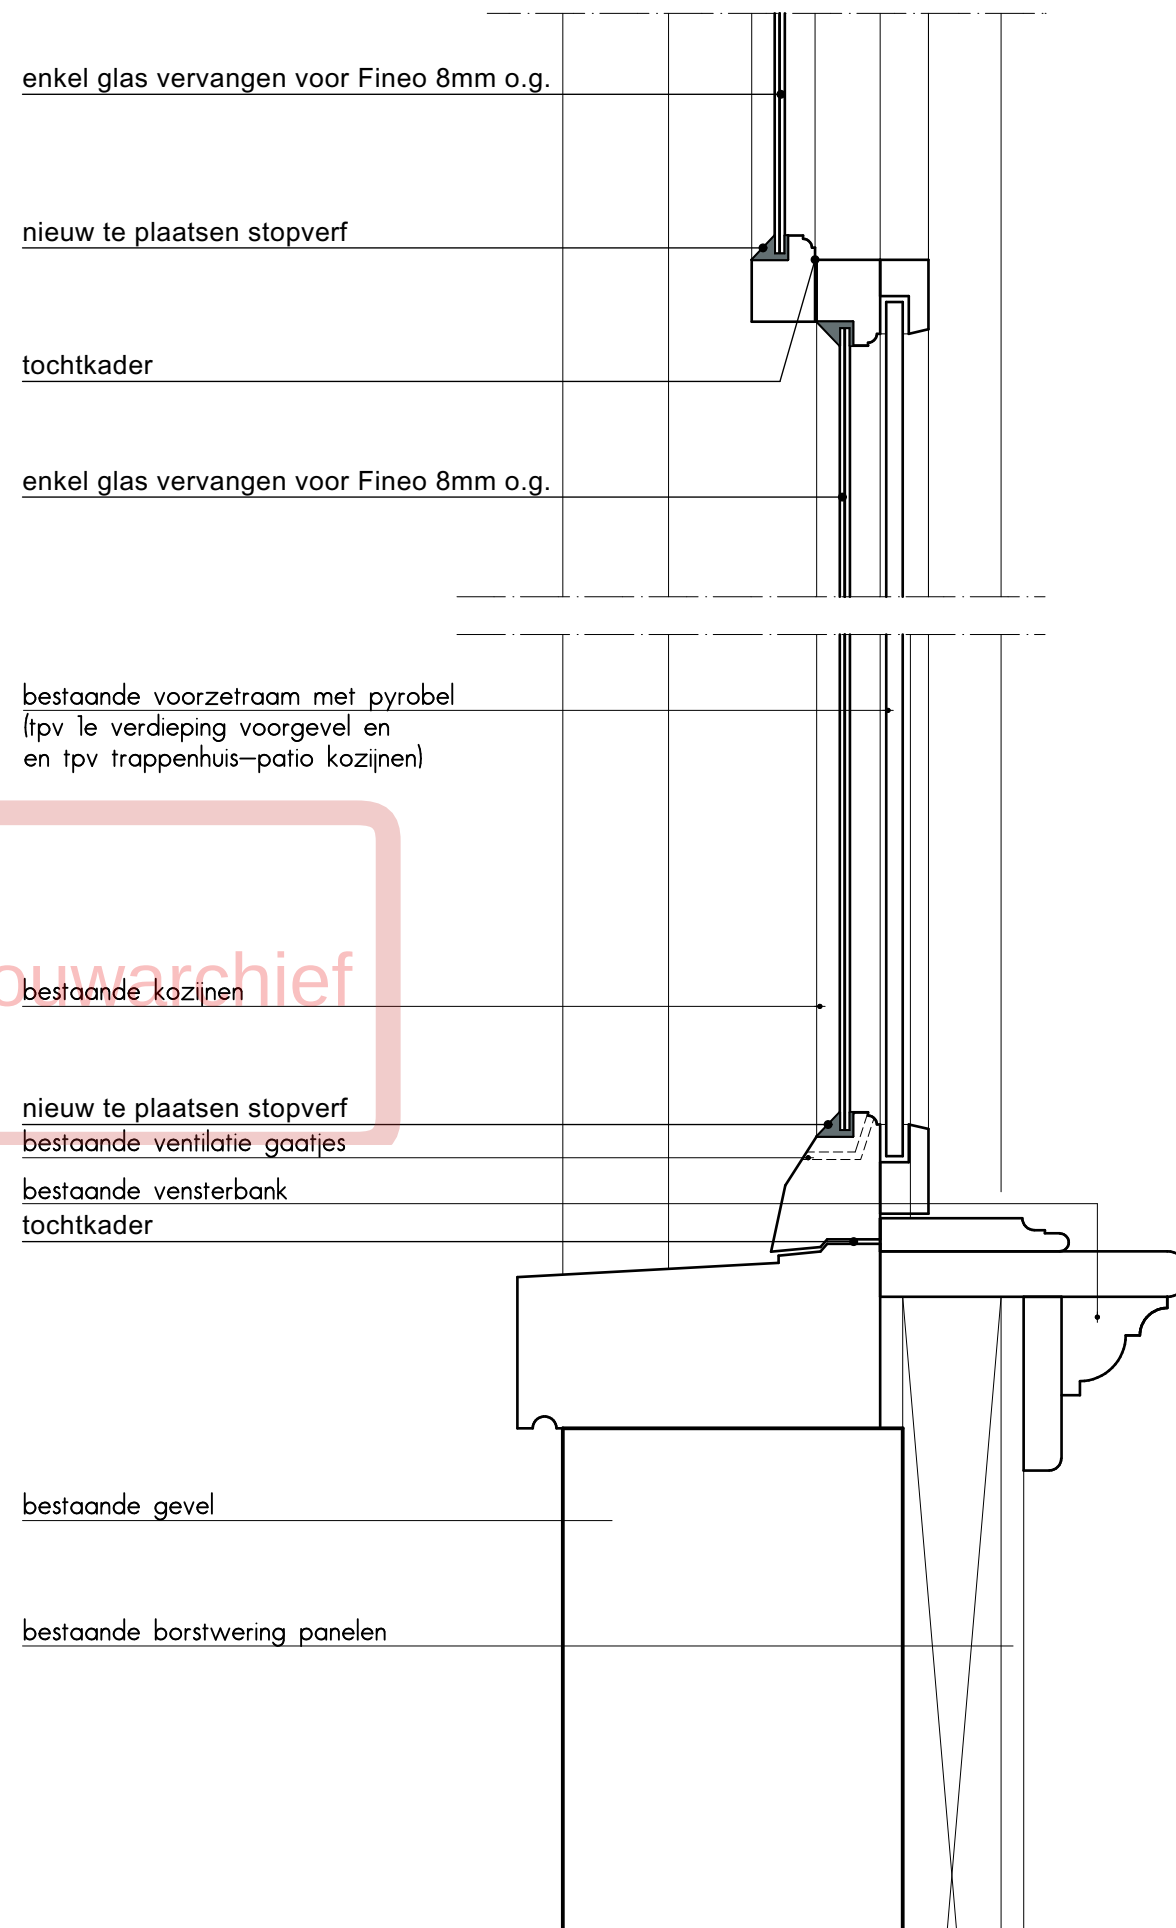


NIEUW


02



Tekening	Definitief ontwerp	
	Principe details	
Ontwerp	:JK	
Schaal	:1:5	
Datum	: 16-02-2023 JT	
Gewijzigd	: A) 21-03-2023 JT	
	: B) 02-05-2023 JT	
	: C) 16-05-2023 JT	
	: D)	
	: E)	
	: F)	
Project:	23004	Tek.: 501 Pag: 04

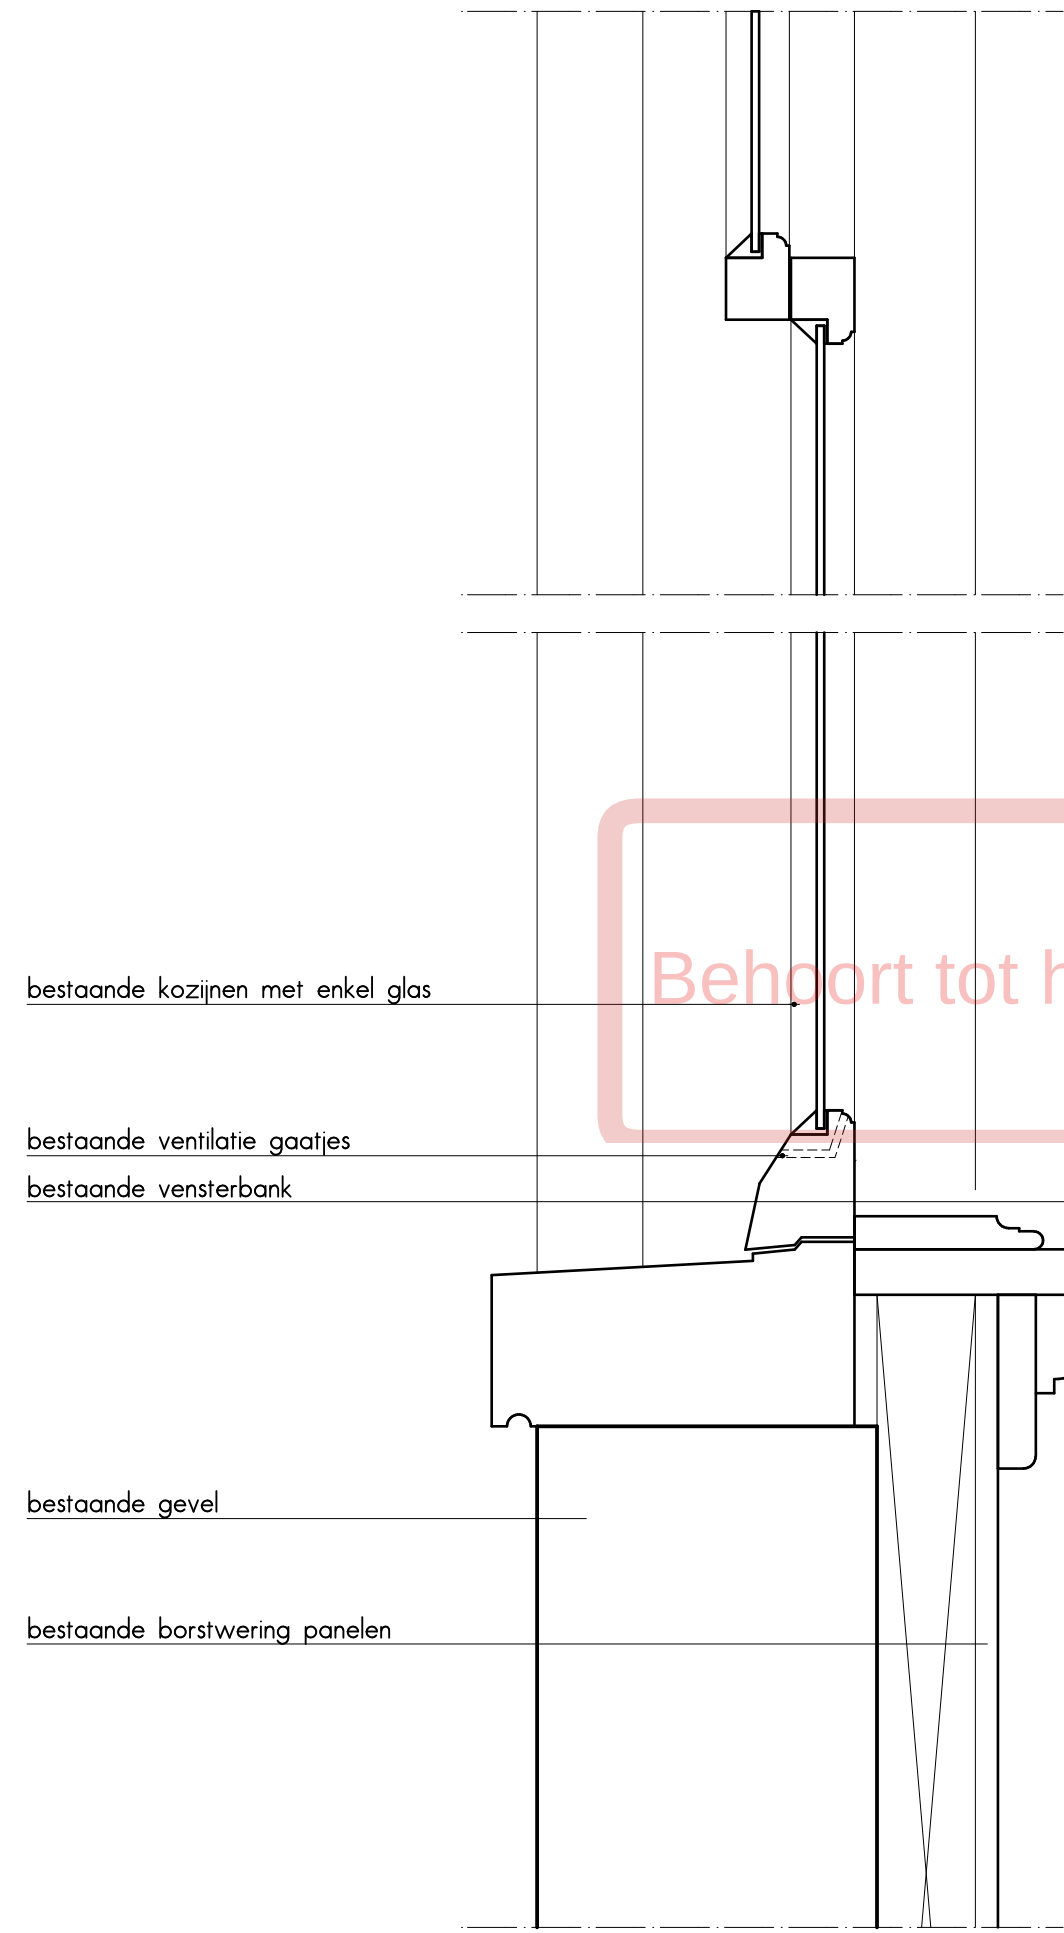

BESTAAND

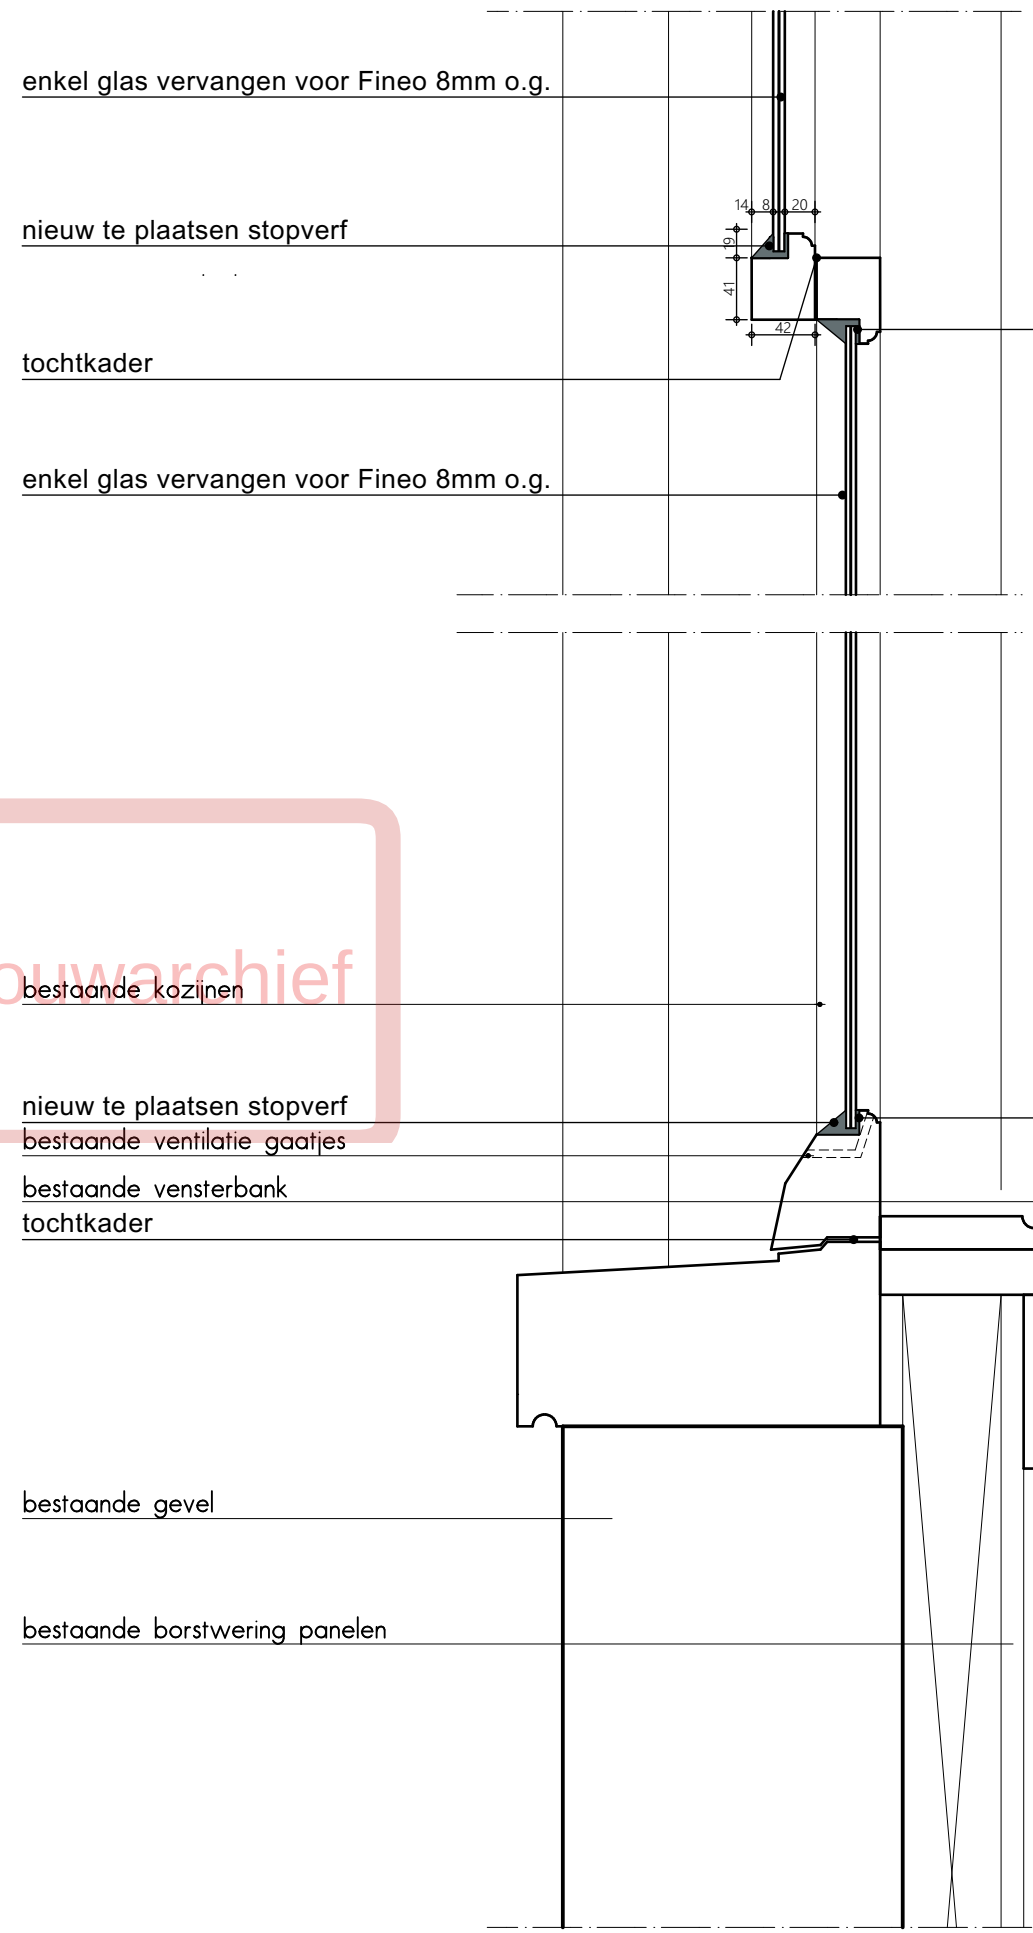

NIEUW


SPONNING UITFREZEN

SPONNING UITFREZEN


03



Tekening	Definitief ontwerp
Ontwerp	Principe details
Schaal	:1:5
Datum	: 16-02-2023 JT
Gewijzigd	: A) 21-03-2023 JT
	: B) 02-05-2023 JT
	: C) 16-05-2023 JT
	: D)
	: E)
	: F)
Project:	23004
Tek.:	501
Pag:	05

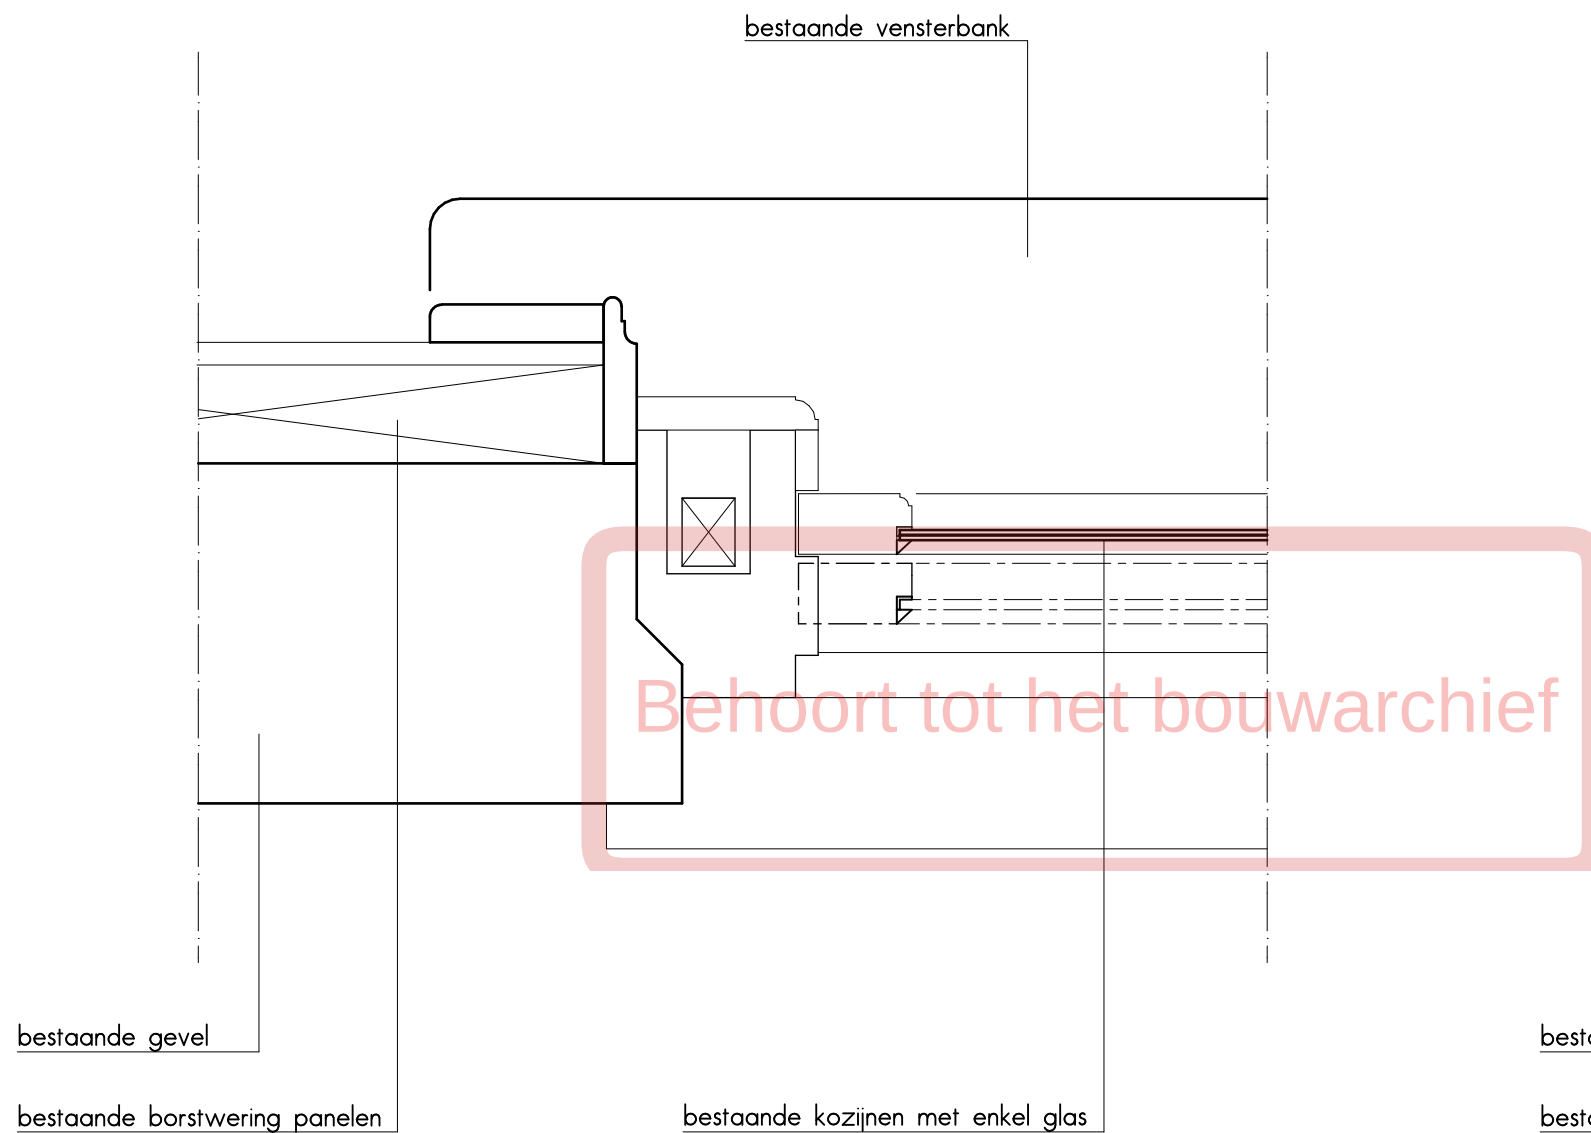

BESTAAND

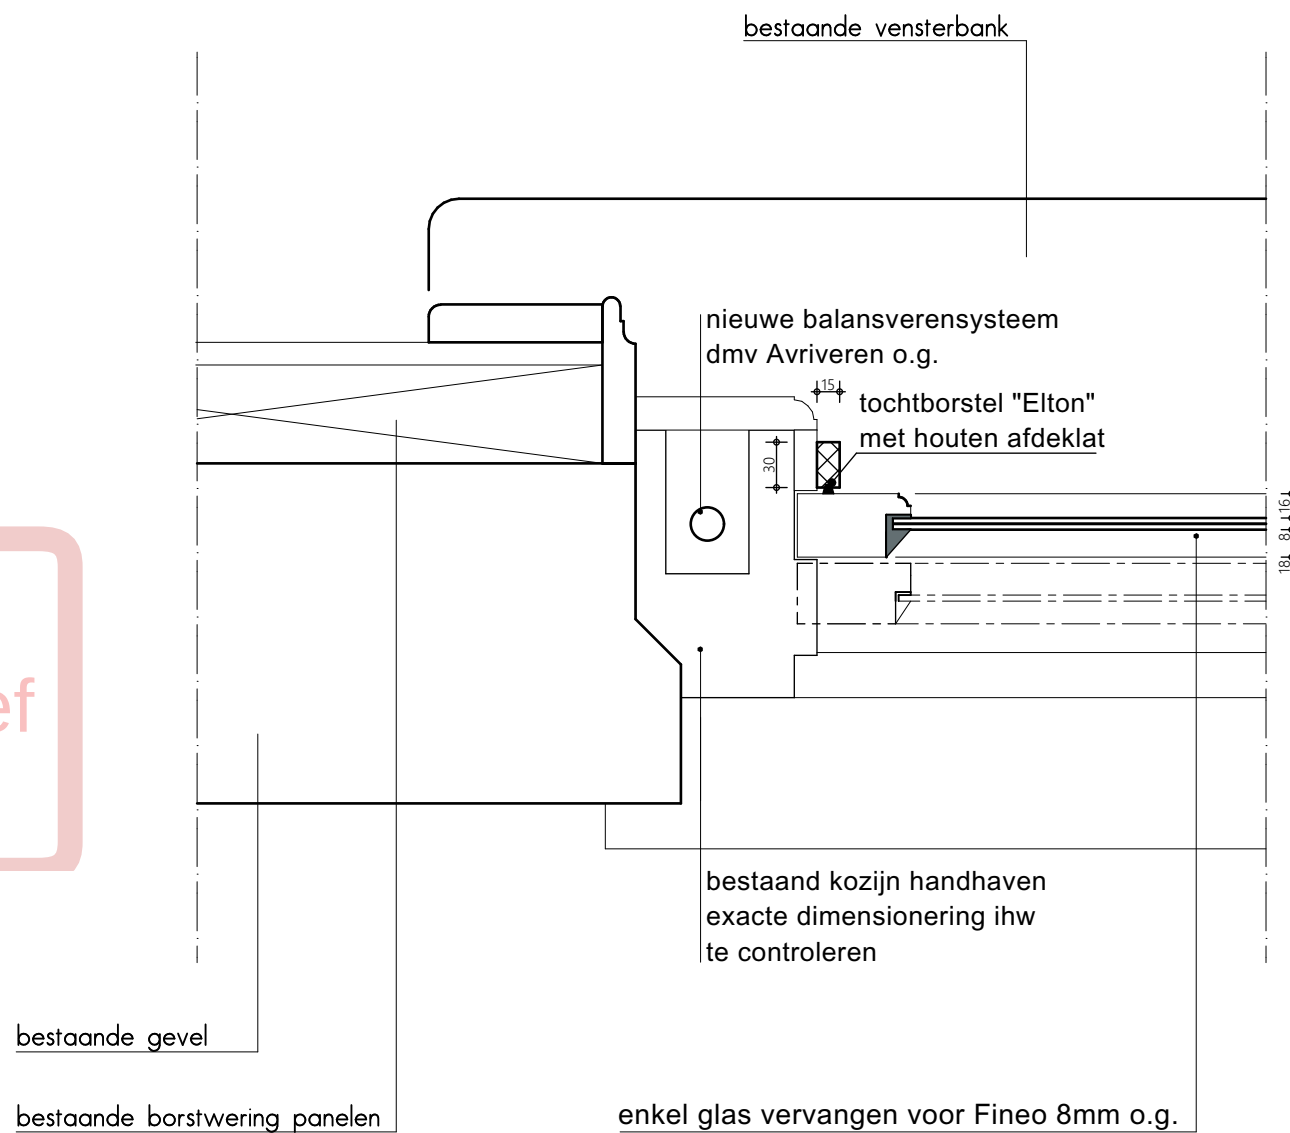

NIEUW

04



Tekening Definitief ontwerp
Principe details
Ontwerp JK
Schaal :1:5

Datum : 16-02-2023 JT
Gewijzigd : A) 21-03-2023 JT
B) 02-05-2023 JT
C) 16-05-2023 JT
D)
E)
F)

Project: 23004 Tek.: 501 Pag.: 06