



GEVEL AANZICHT

WERFKELDER  
OUDEGRACHT A/D WERF 309  
GEVELAANZICHT  
SCHAAL 1:50  
DATUM: 17 FEBRUARI 2025

OUDEGRACHT STRAAT


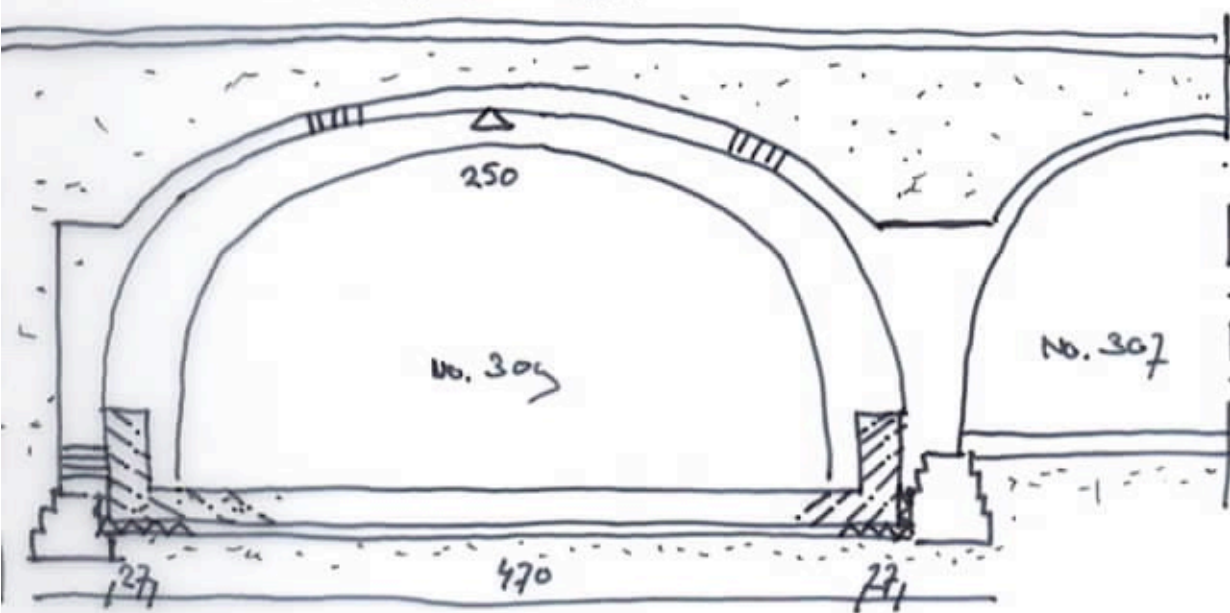


DOORSNEDE 1

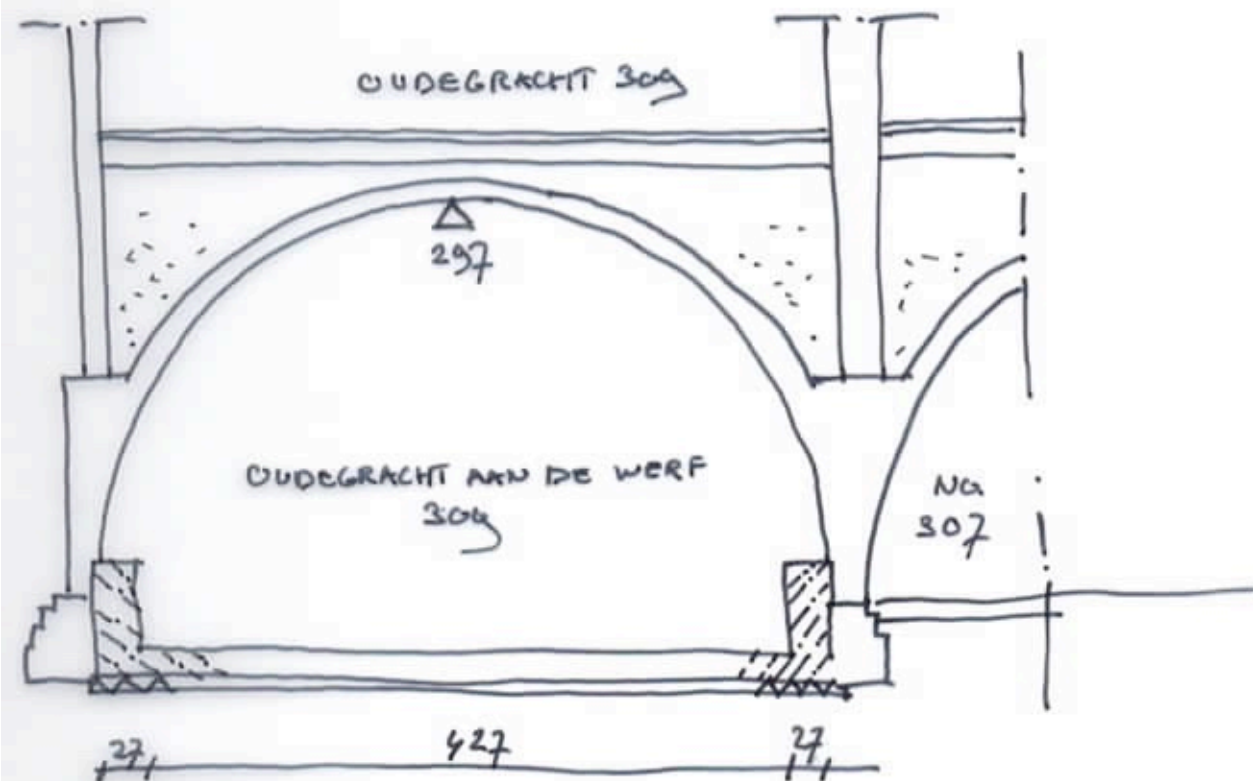

DOORSNEDE 2

WERFKELDER  
 OUDEGRACHT A/D WERF 309  
 DOORSNEDE 1 EN 2  
 SCHAAAL 1:50  
 DATUM: 17 FEBRUARI 2025

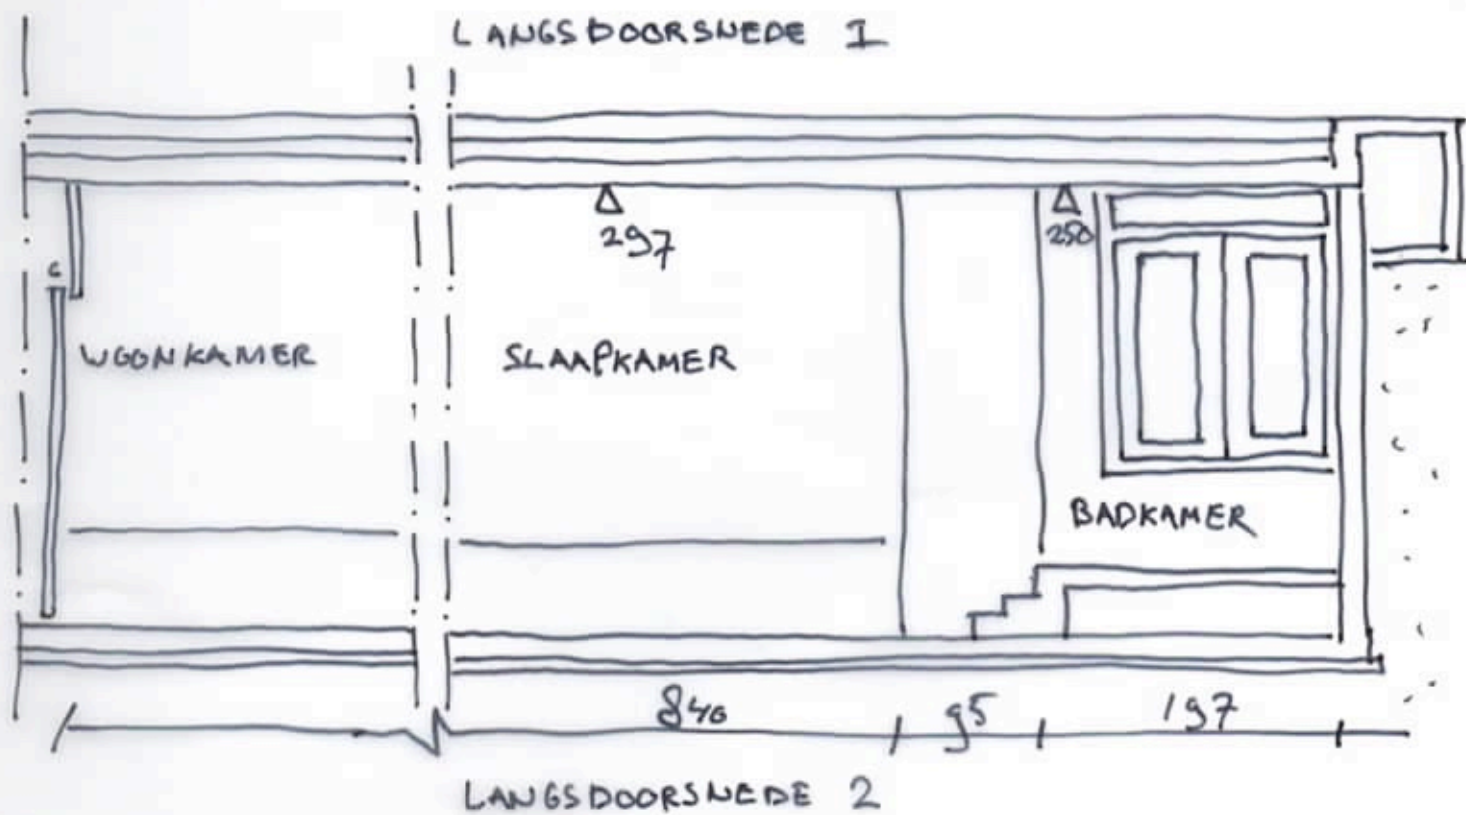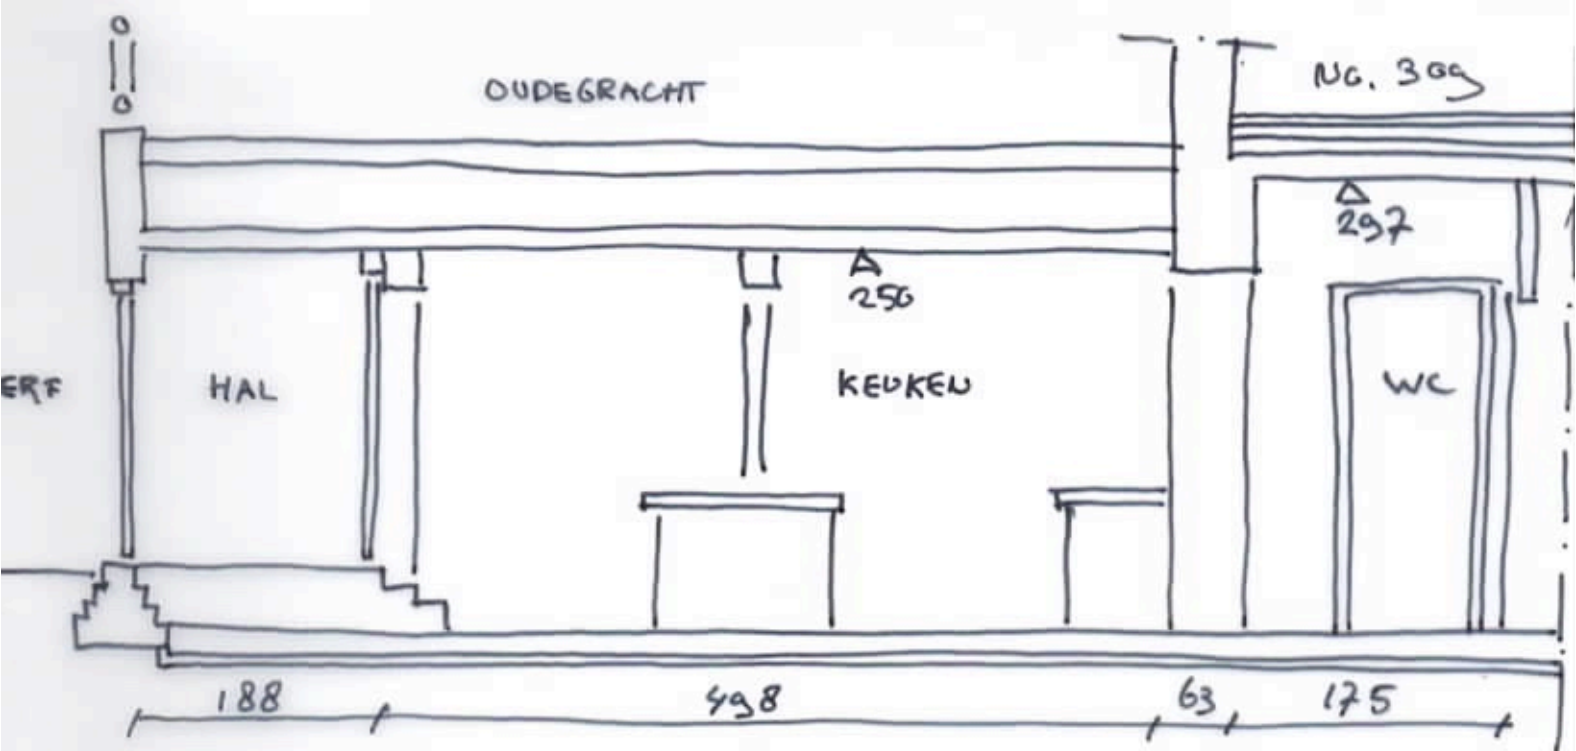

WERFKELDER  
 OUDEGRACHT A/D WERF 300  
 LANGSDOORSNEDEN 1 EN 2  
 SCHAAL 1:50  
 DATUM: 12 FEBRUARI 2025