

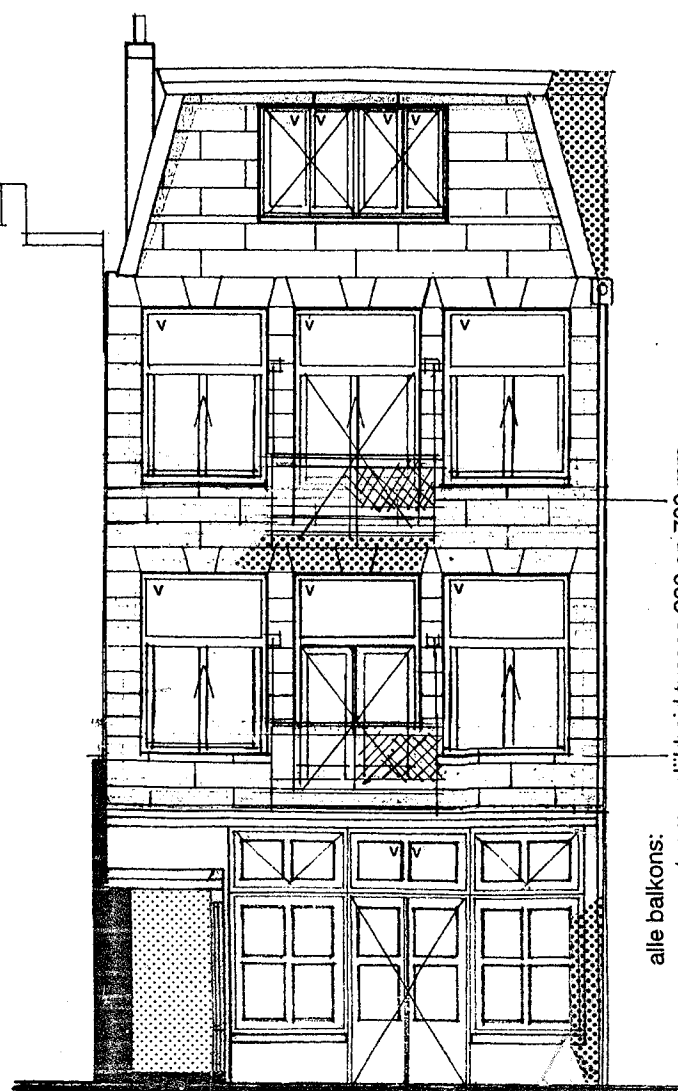



AANZICHTEN

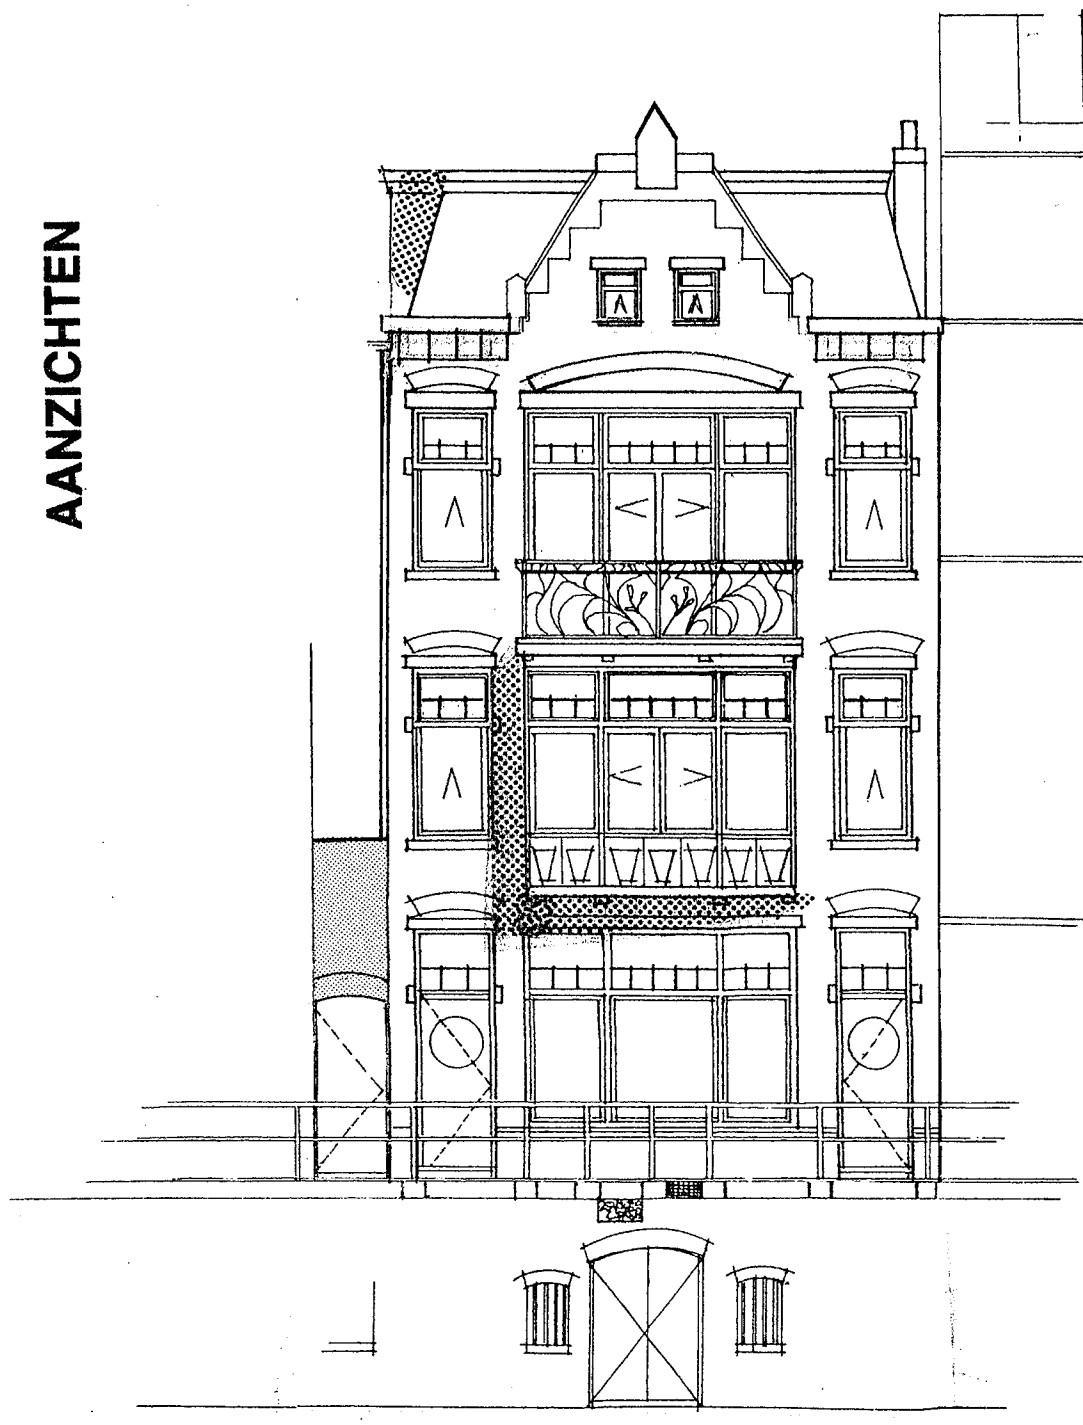


ACHTERGEVEL VOORHUIS

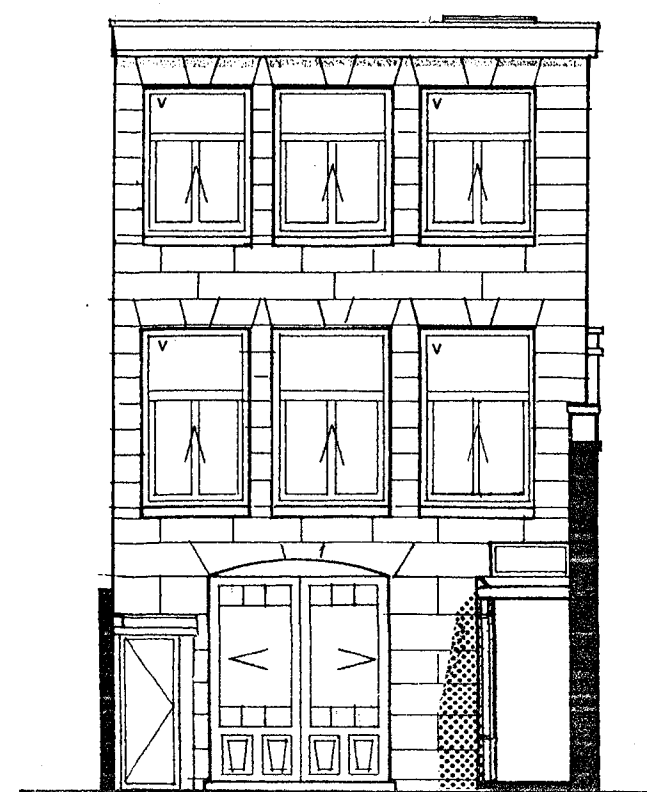


VOERGEVEL ACHTERHUIS

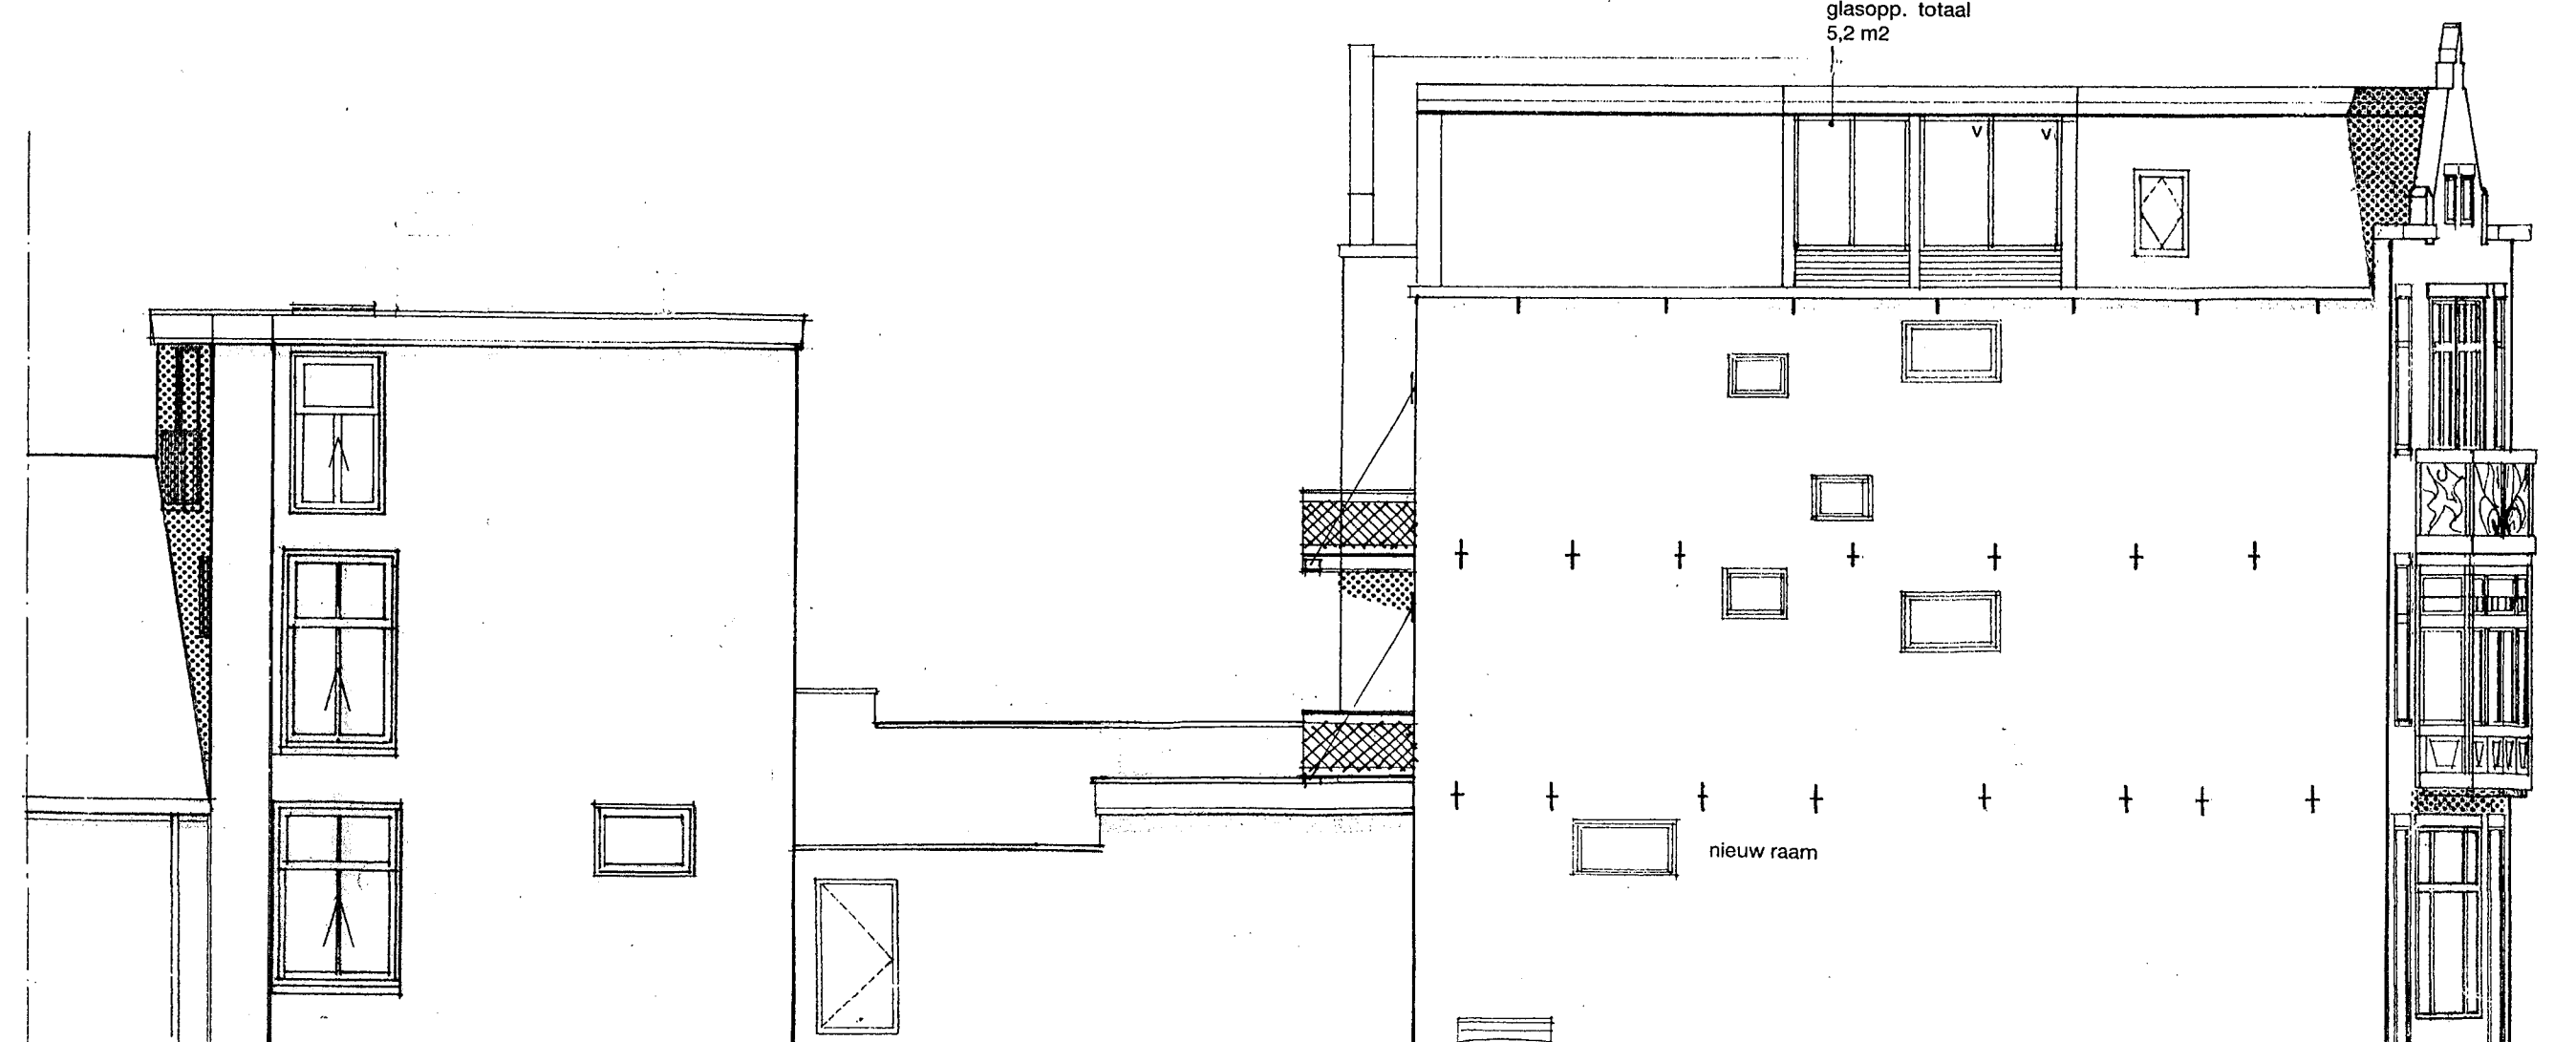

ZIJGEVEL VOORHUIS \ ACHTERHUIS

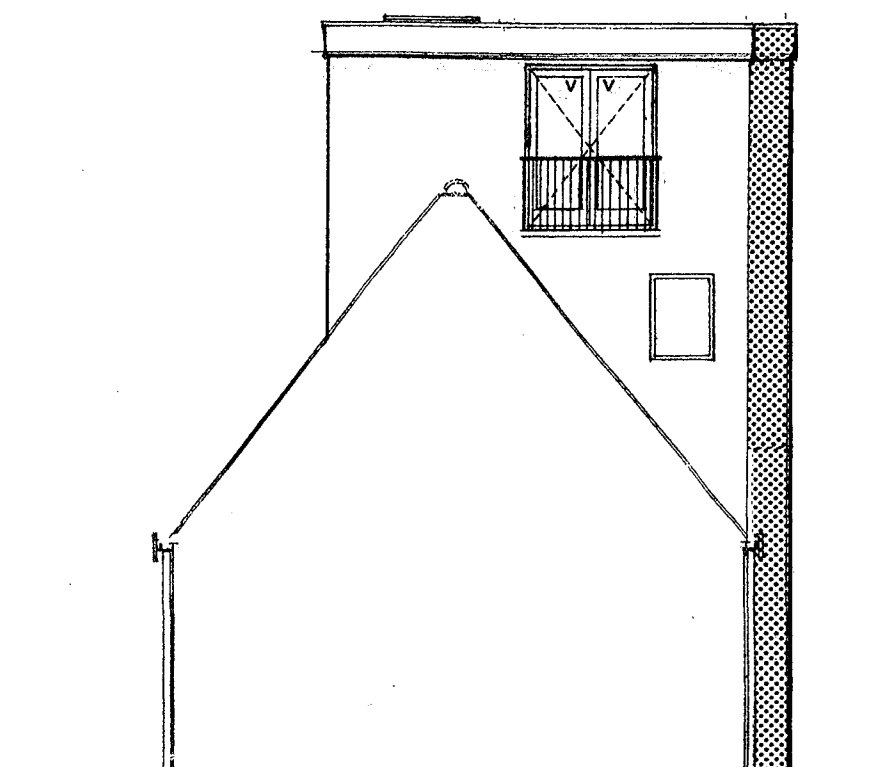


ACHTERGEVEL ACHTERHUIS

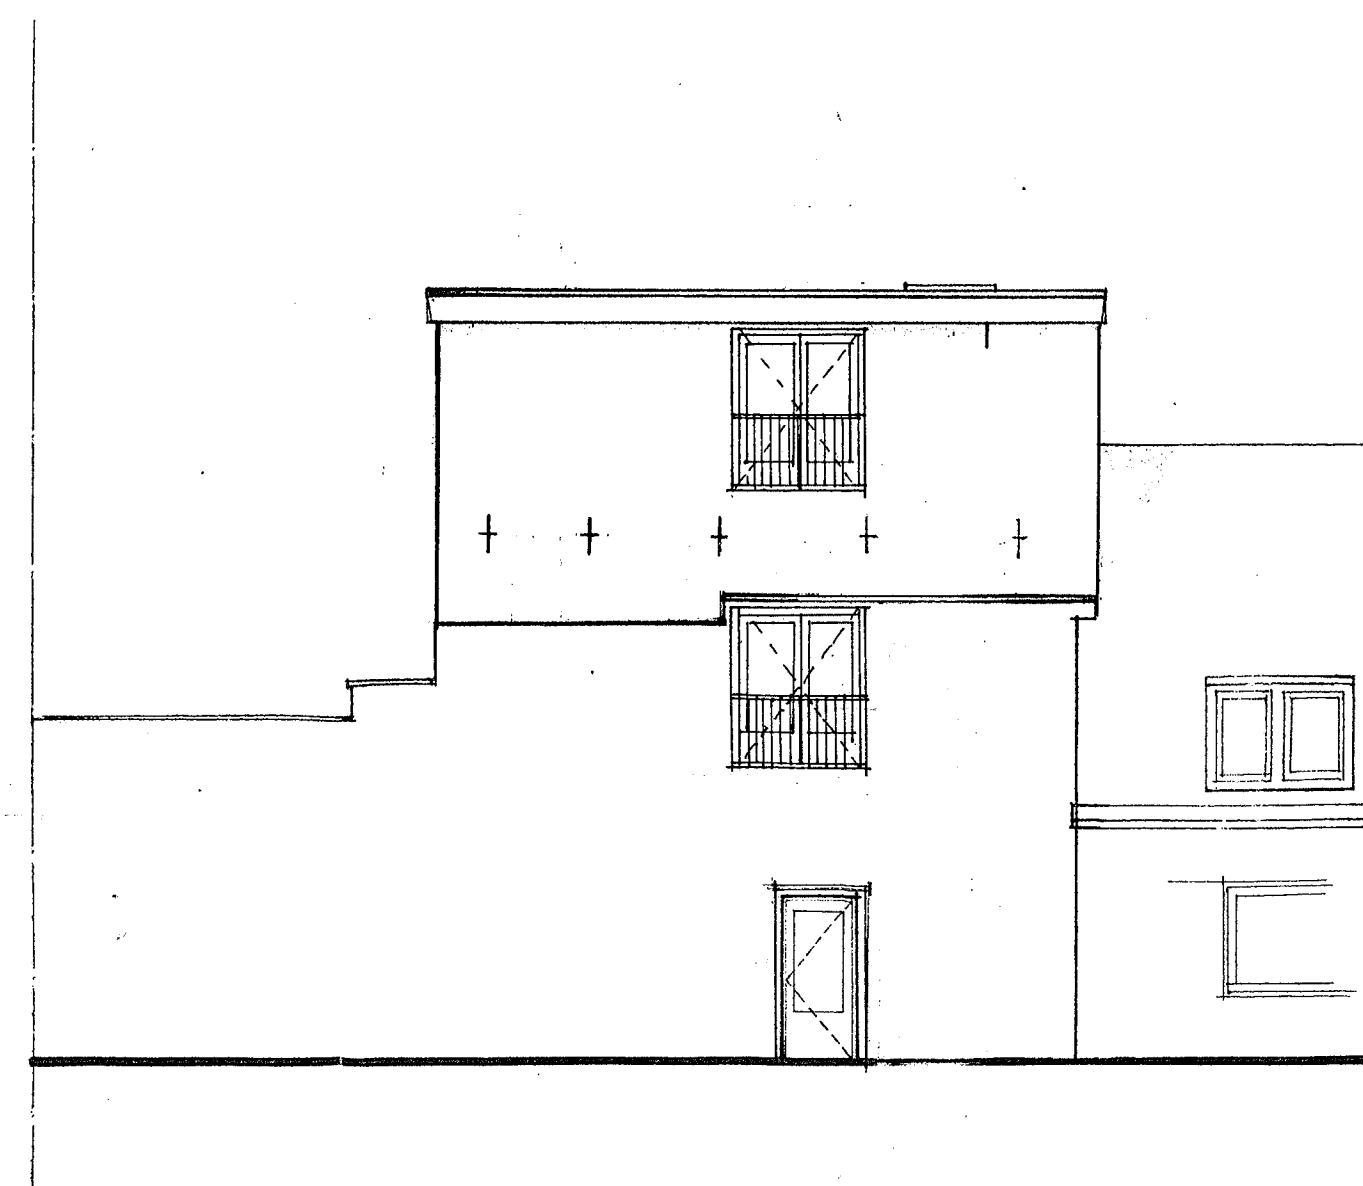


GEVEL TUINZIJD

VOERGEVEL VOORHUIS


PLATTEGRONDEN

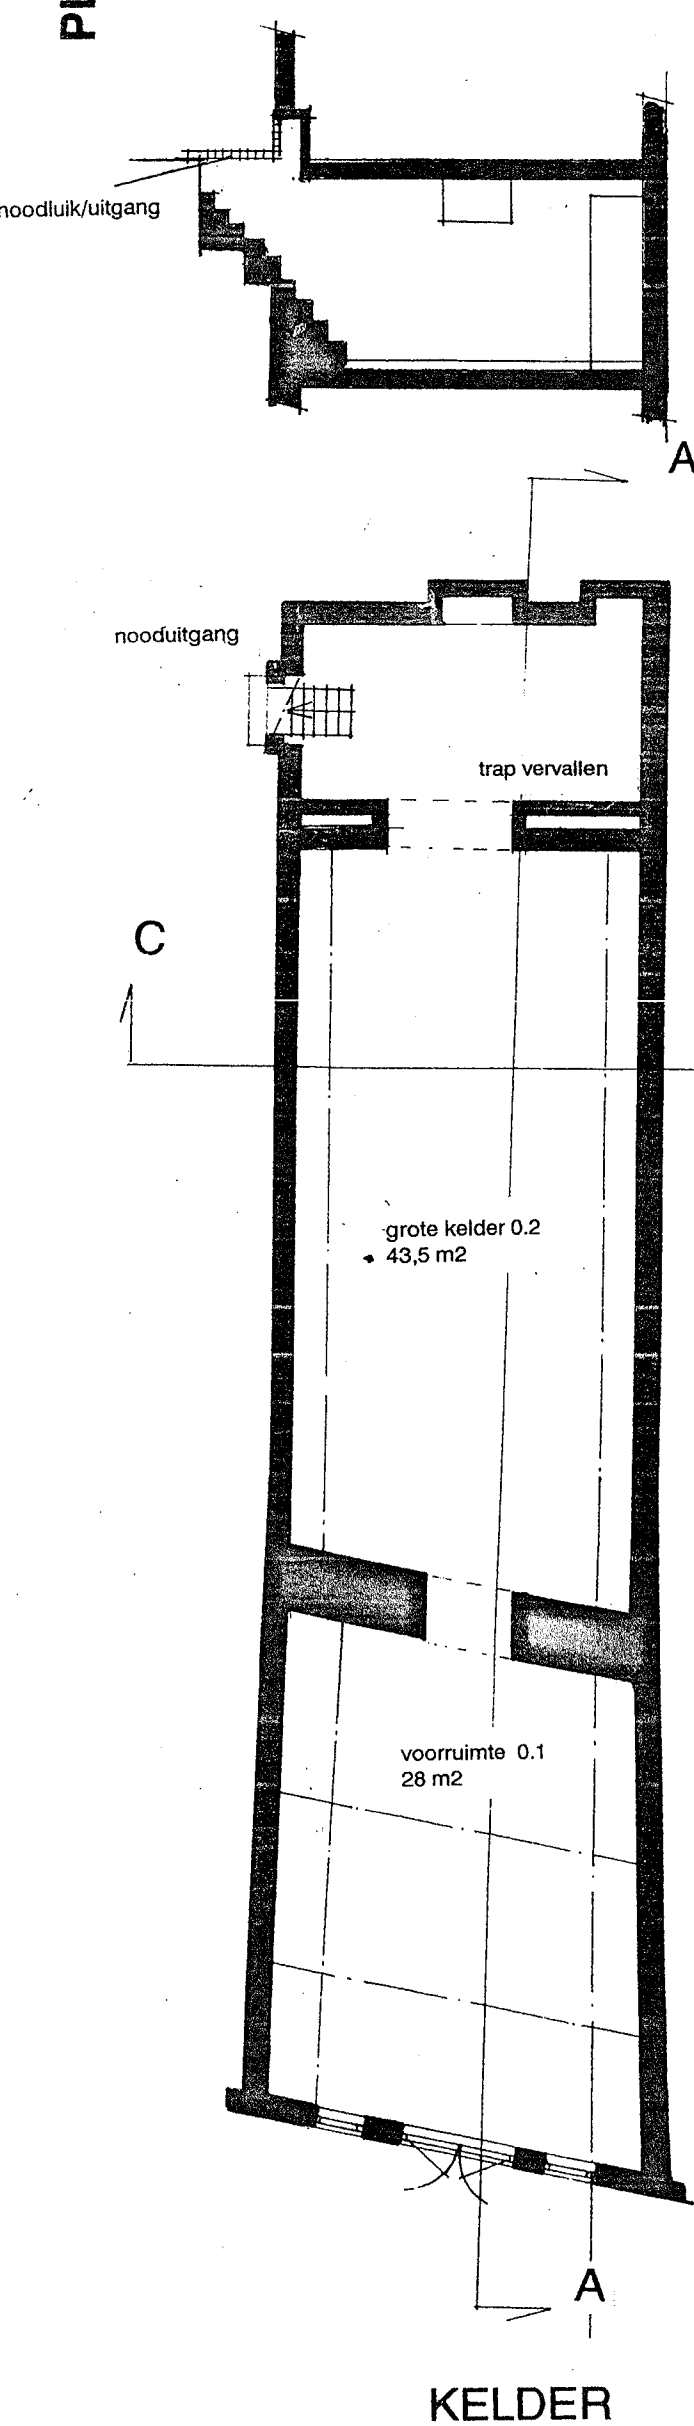


BEGANEGROND

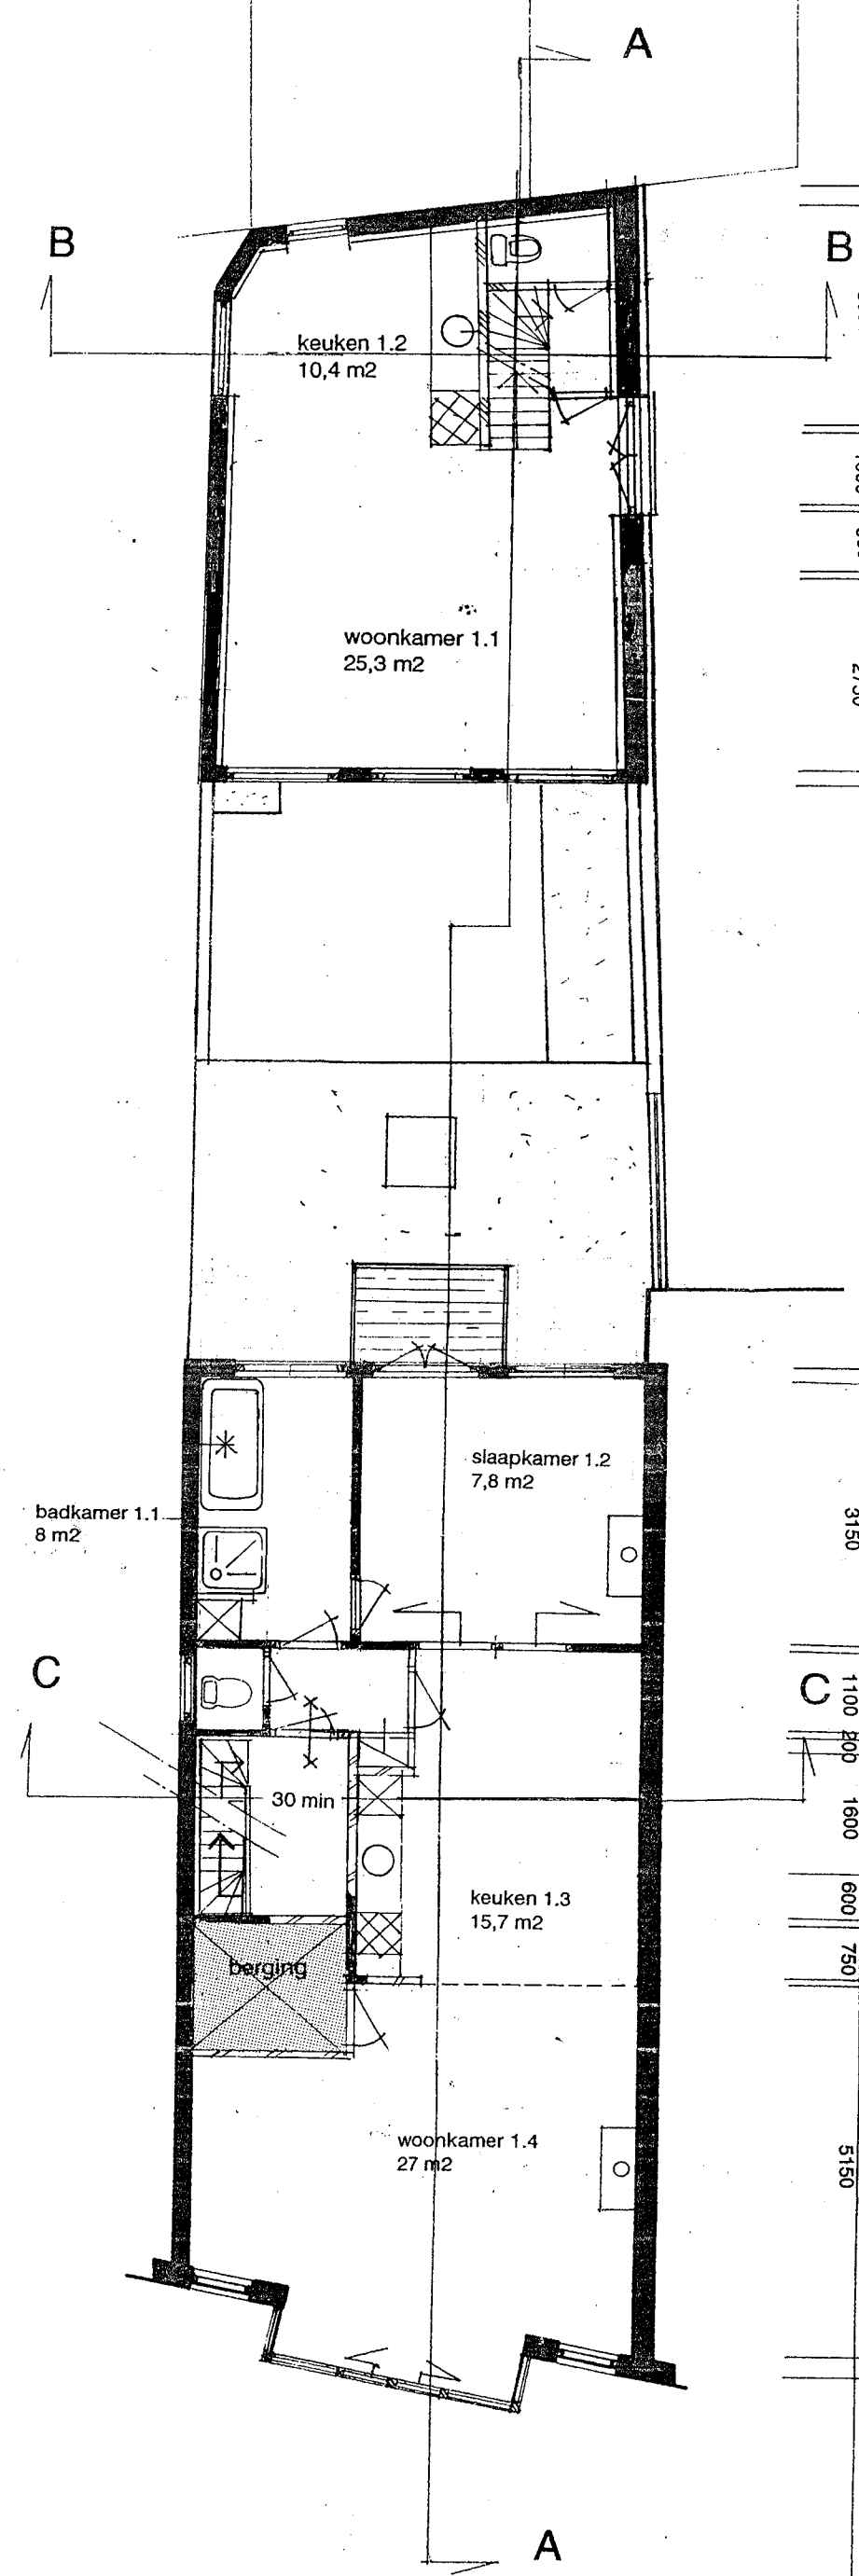


EERSTE VERDIEPING

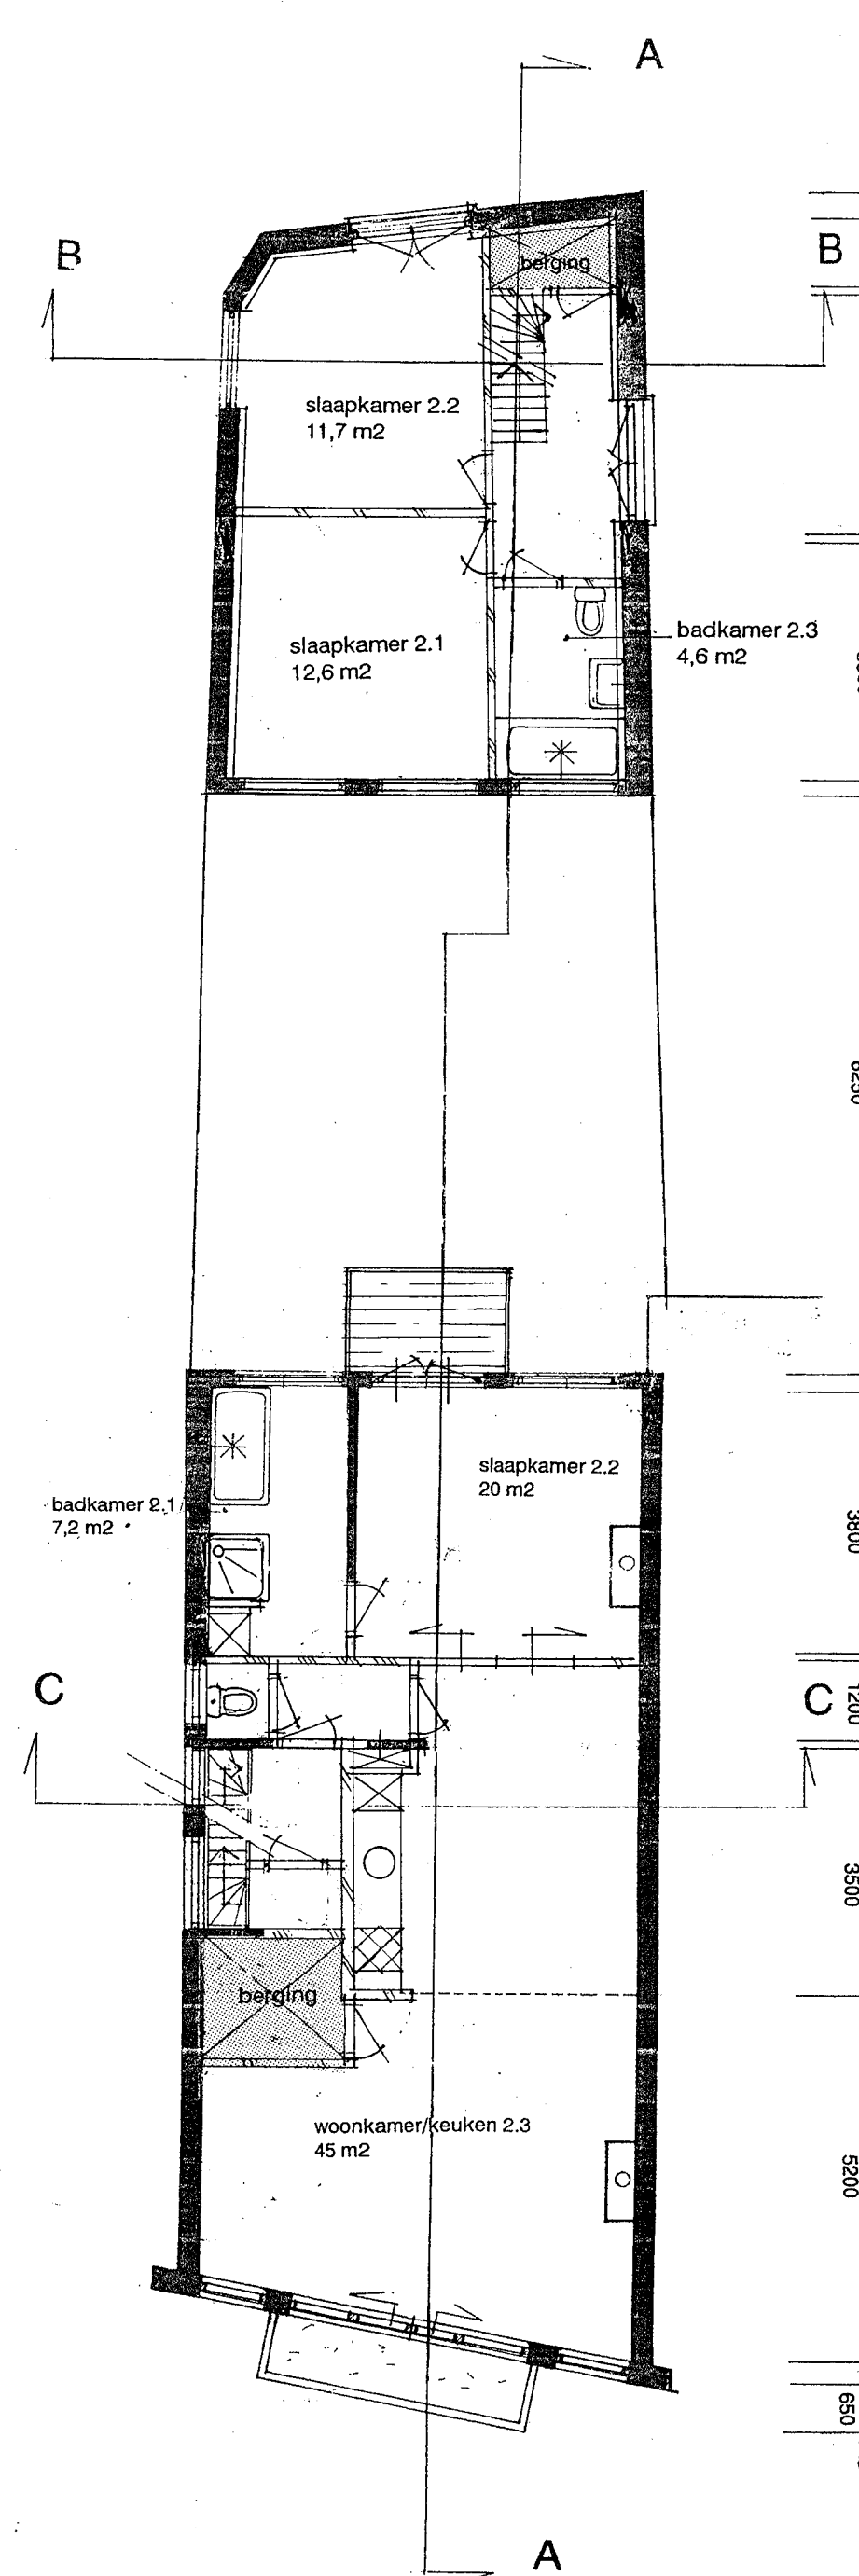

TWEED E VERDIEPING

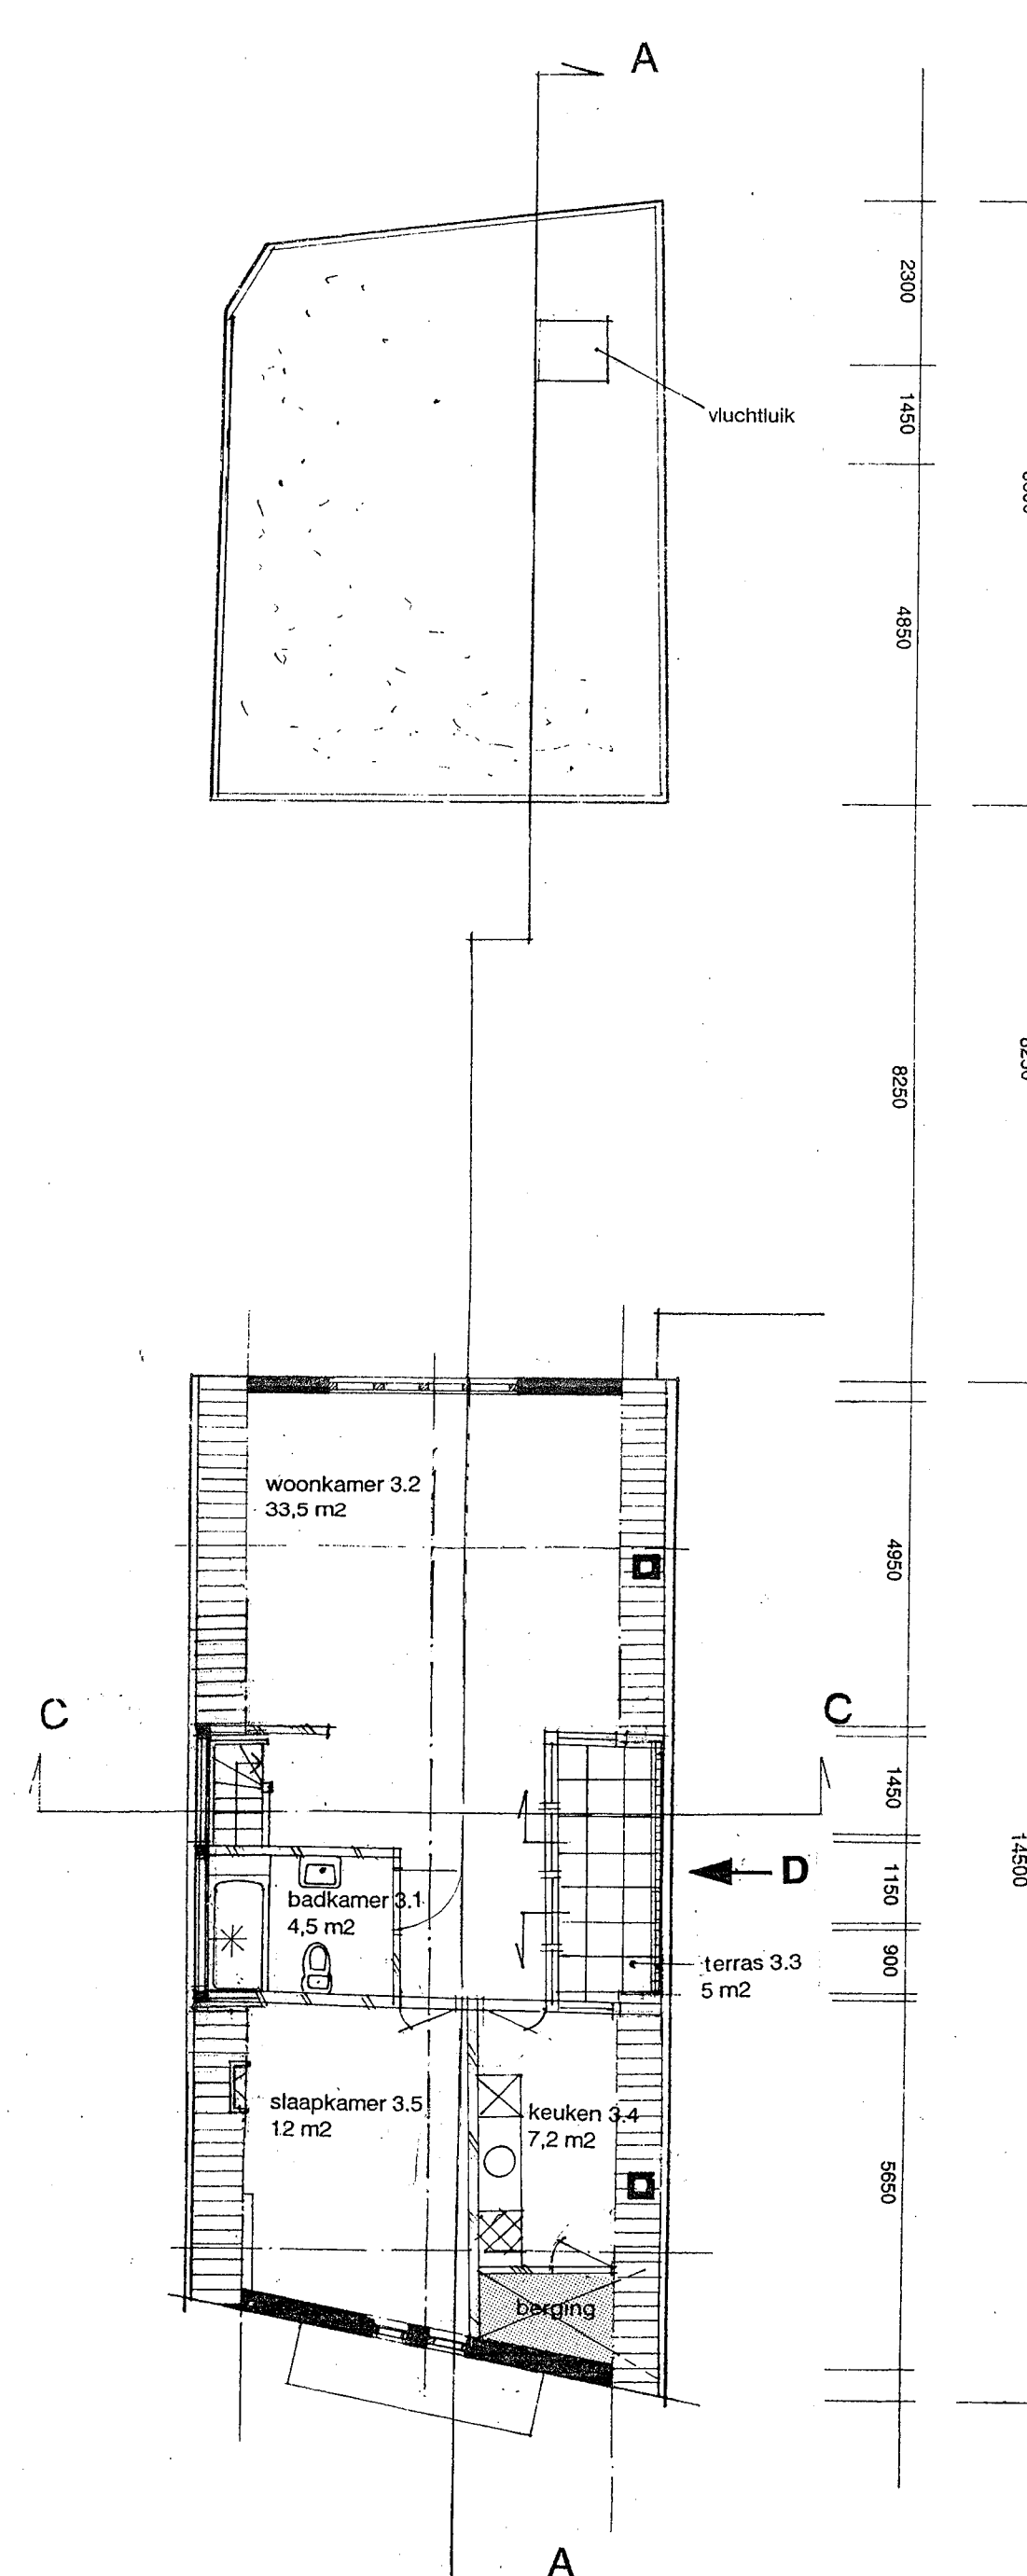


DERDE VERDIEPING

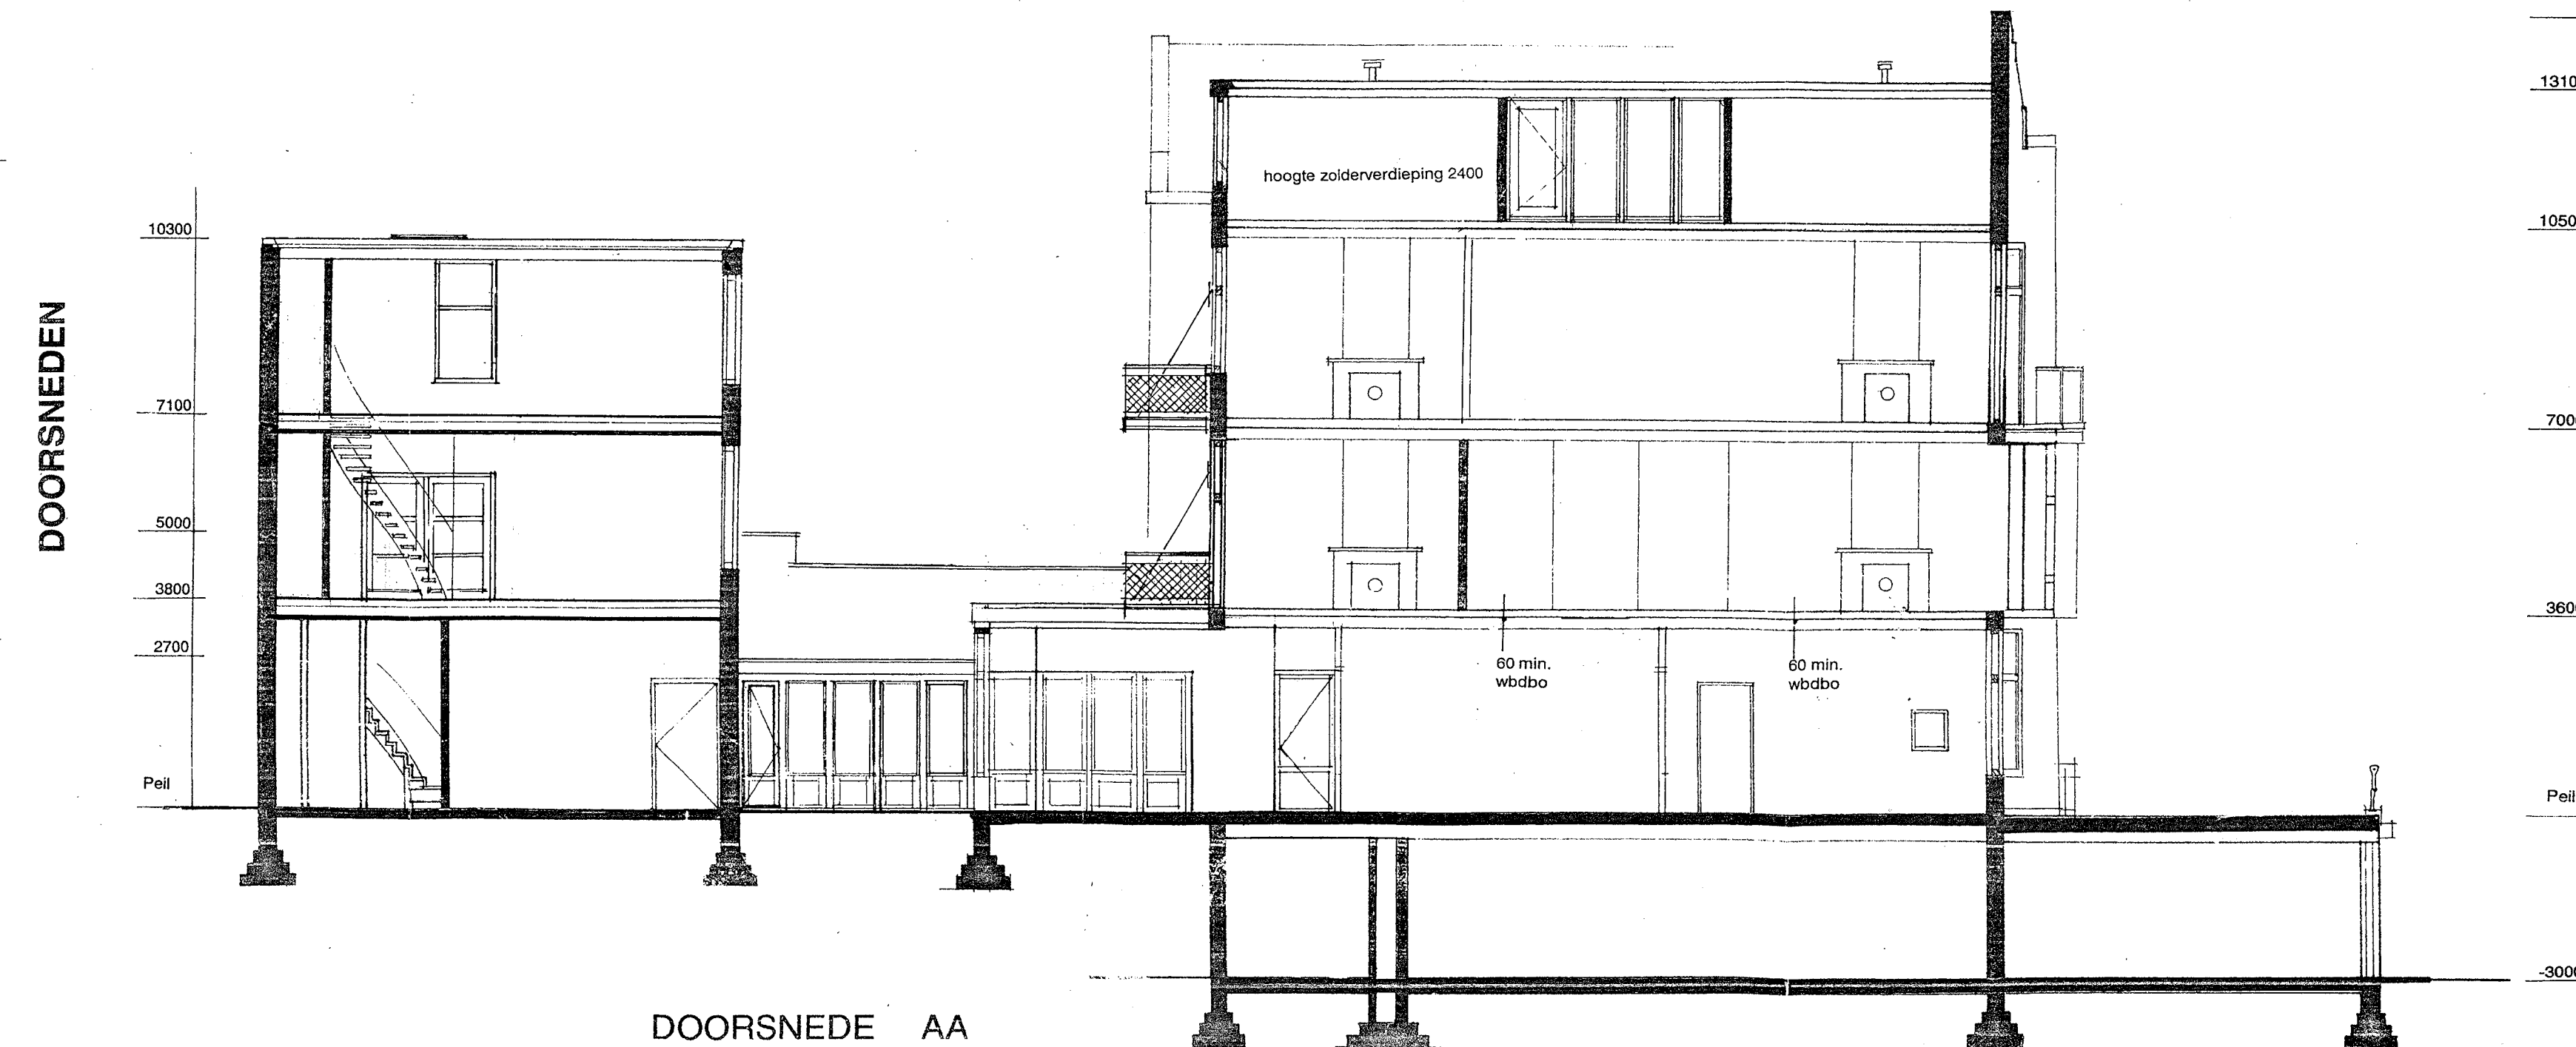


DOORSNED E AA



DOORSNED E CC

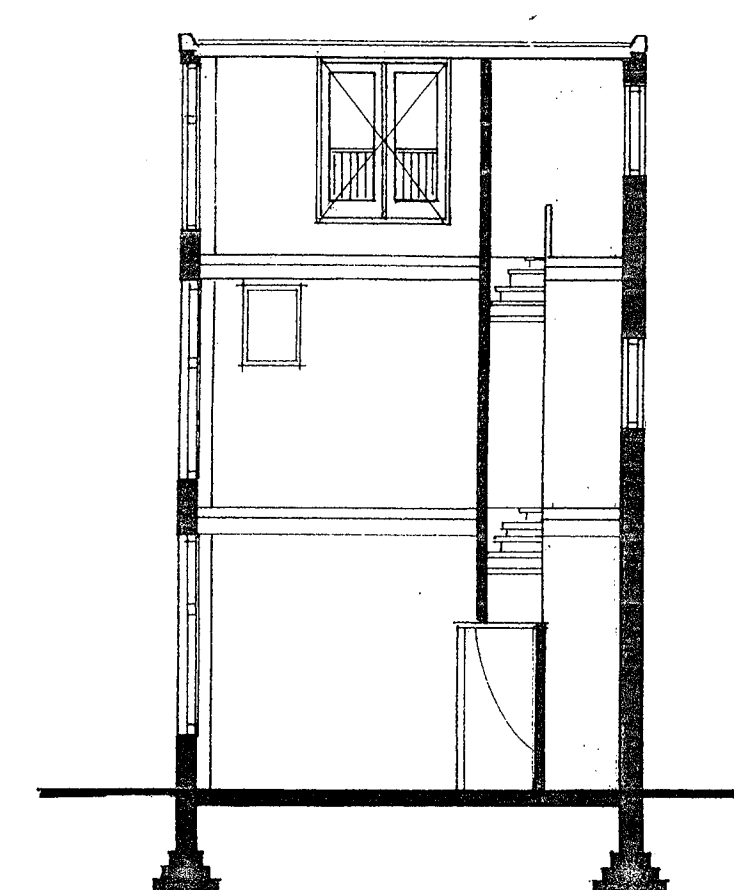

DOORSNED E BB

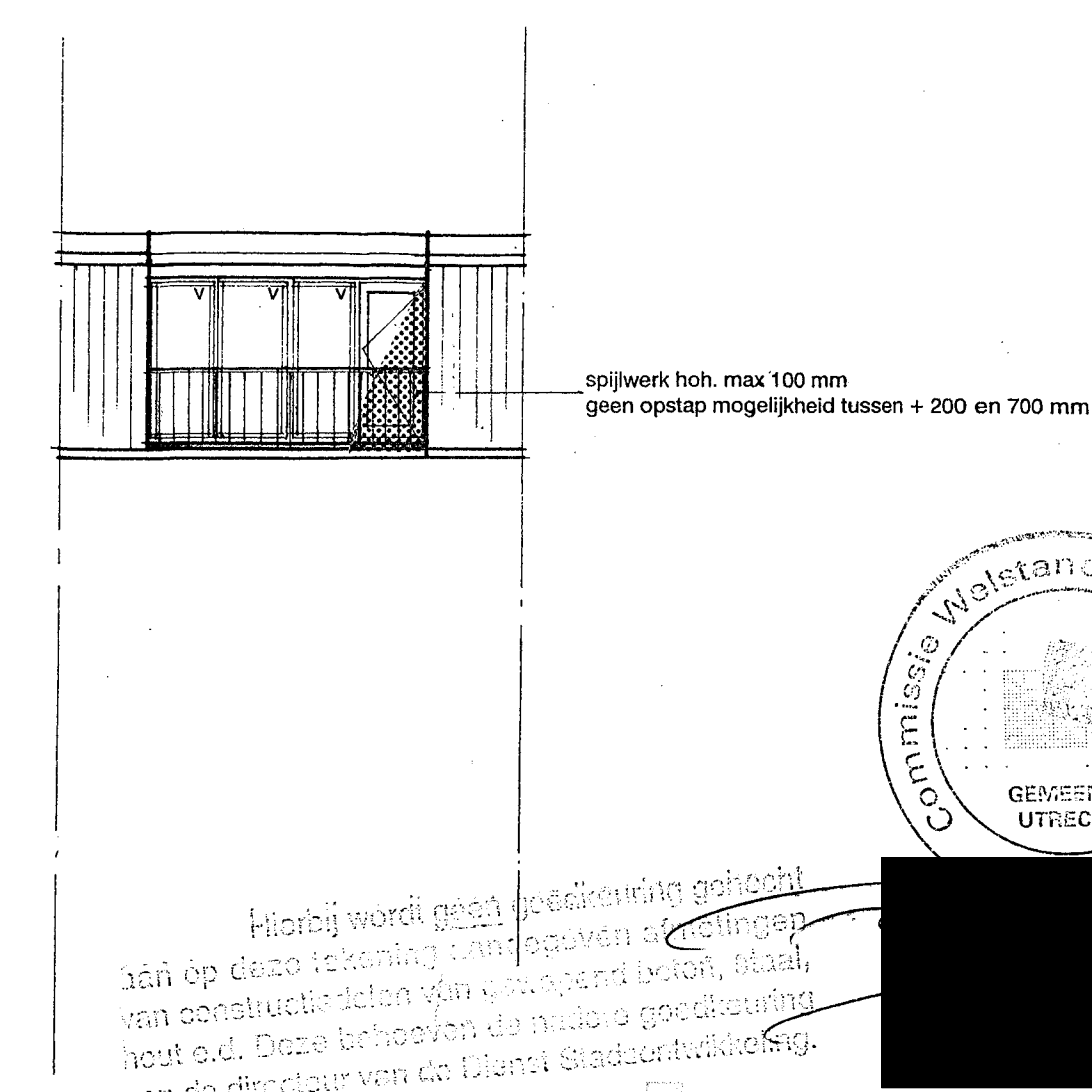

AANZICHT D,
DAKTERRAS

ARC
ARCHITECTEN

Twijnstraat 25 | 3511 ZL Utrecht | tel 030 233 26 92 | fax 030 231 77 19
PROJECT OUDERGRACHT 309
ONDERWERP GEWIJZDE SITUATIE
SCHAA 1:100
FORMAAT A0
GETEKEND R.H.H.
DATUM 10/08/99
NUMMER 97-30-04

d.d. - 9 DEC. 1999
Nr. BV 9 90 169
HET NEDERLANDSE
BUREAU VAN
BUREAU VAN
BUREAU VAN