

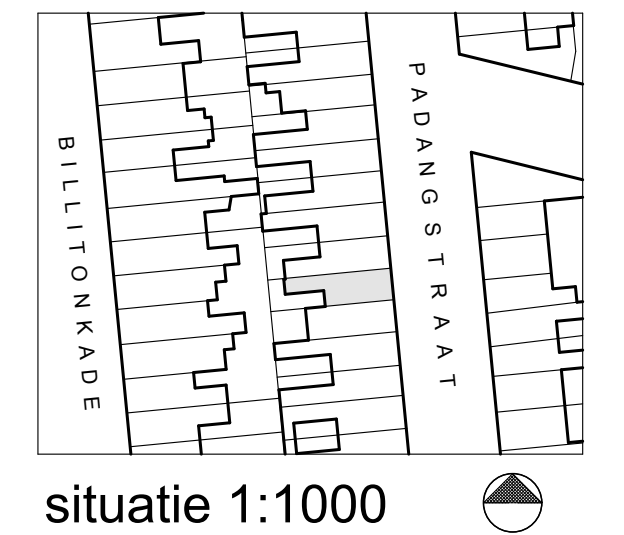
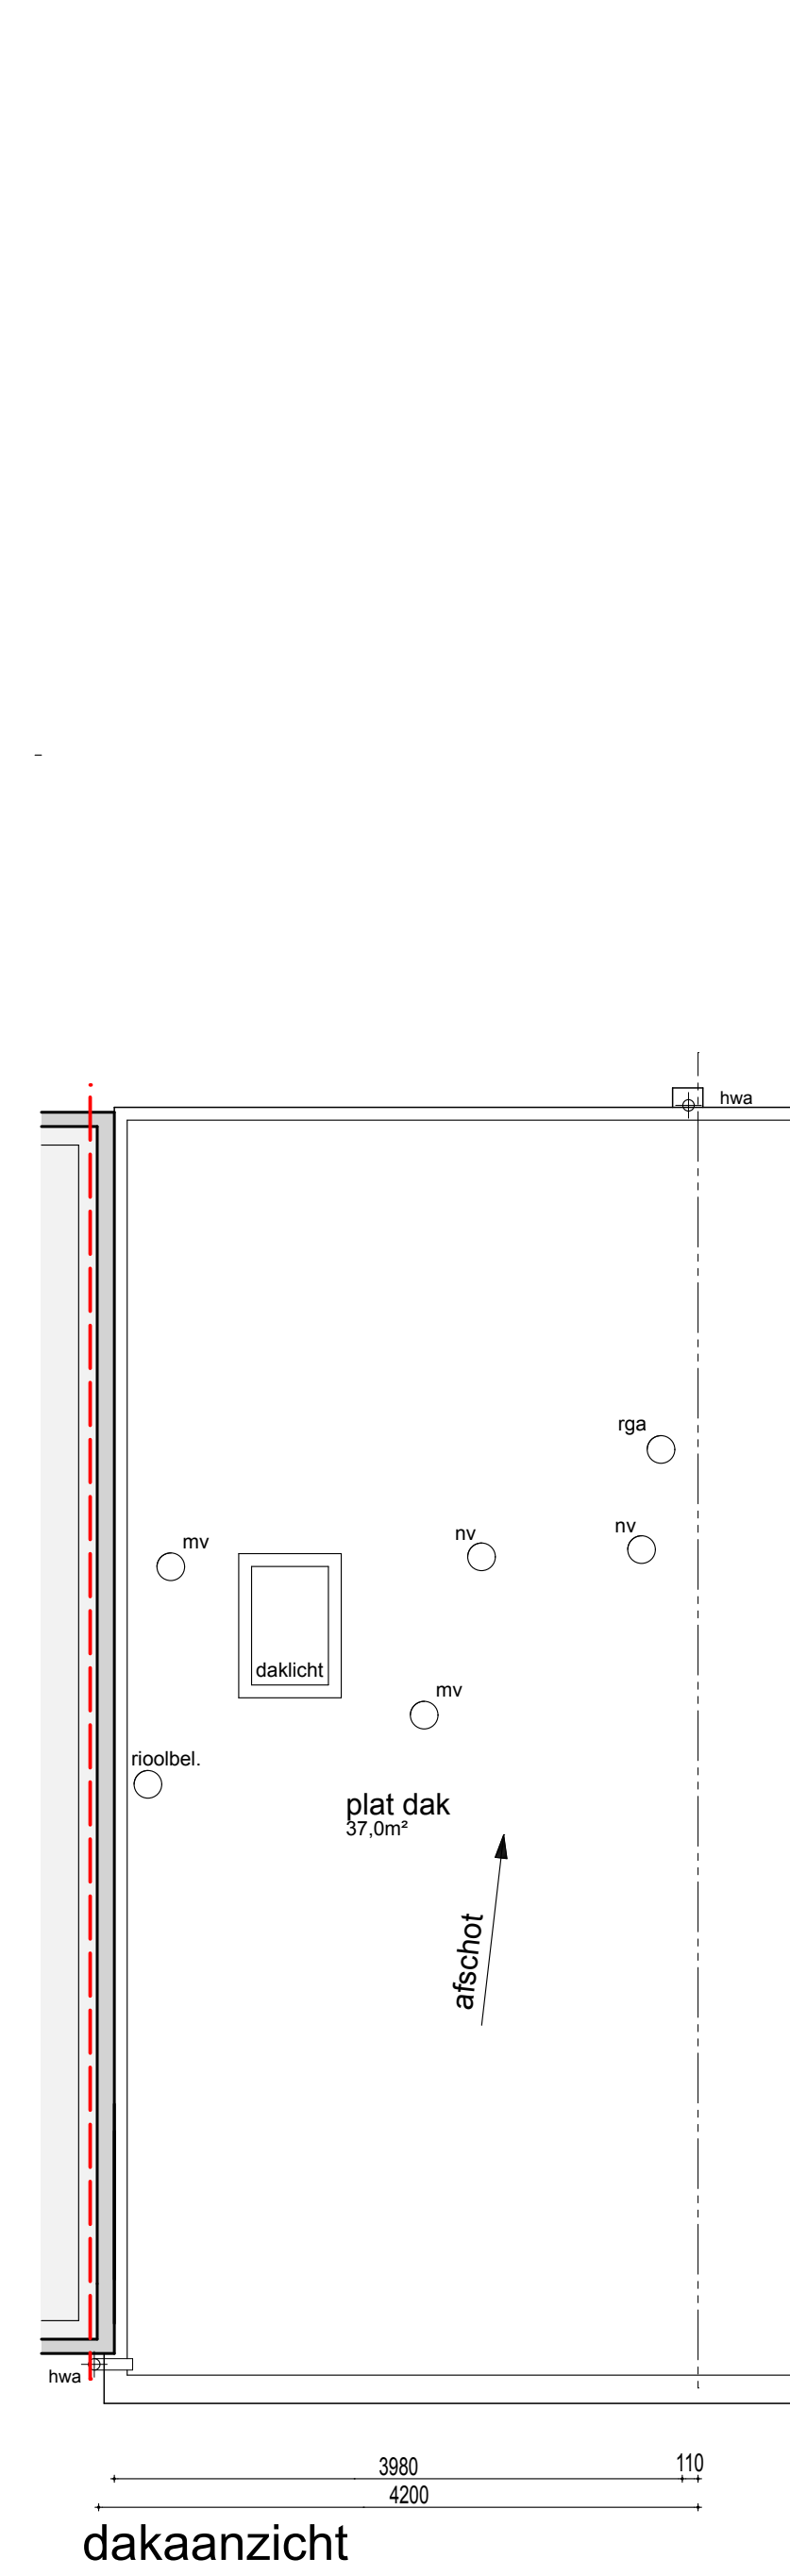
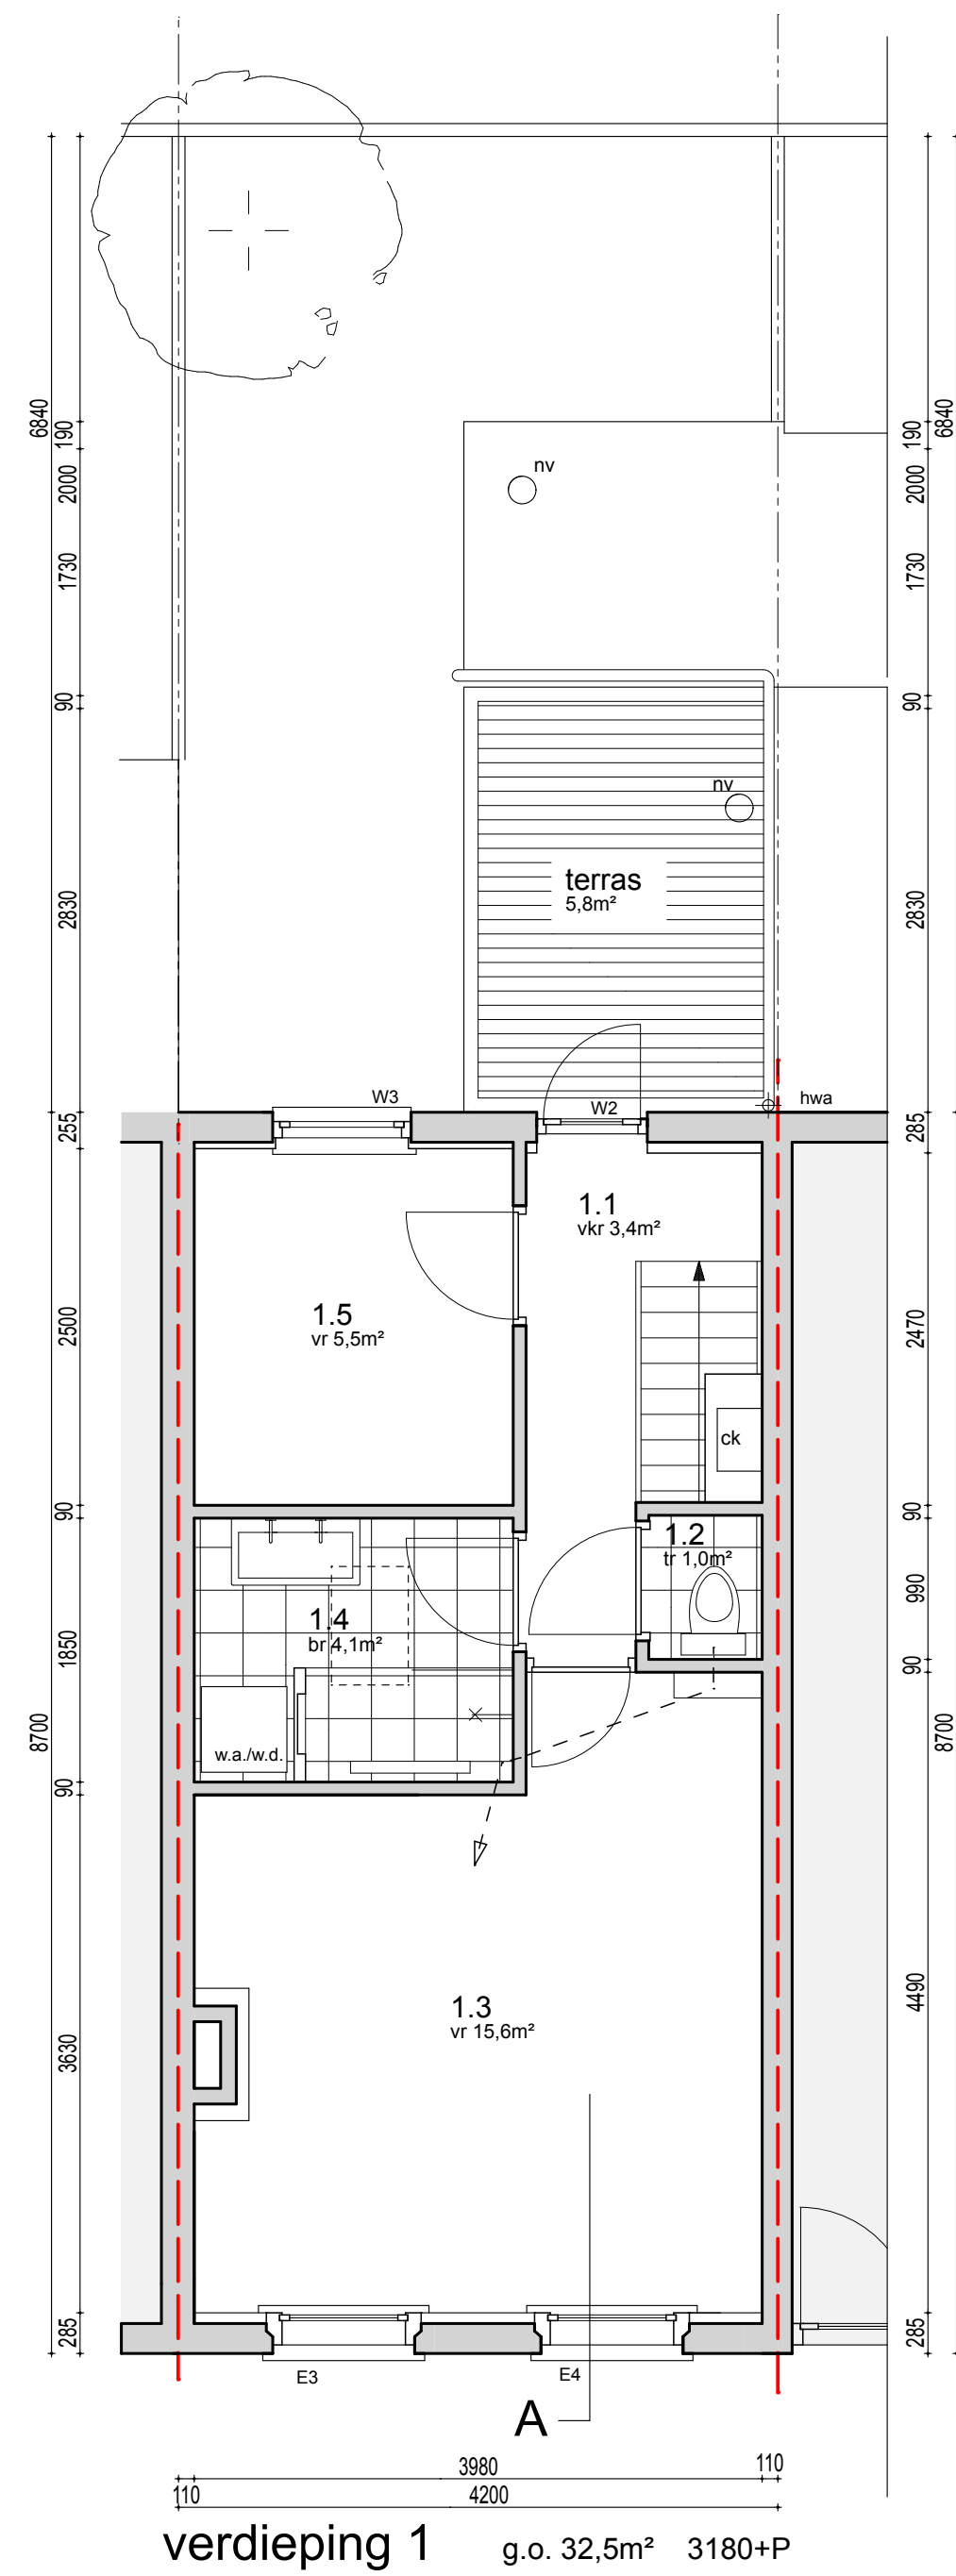
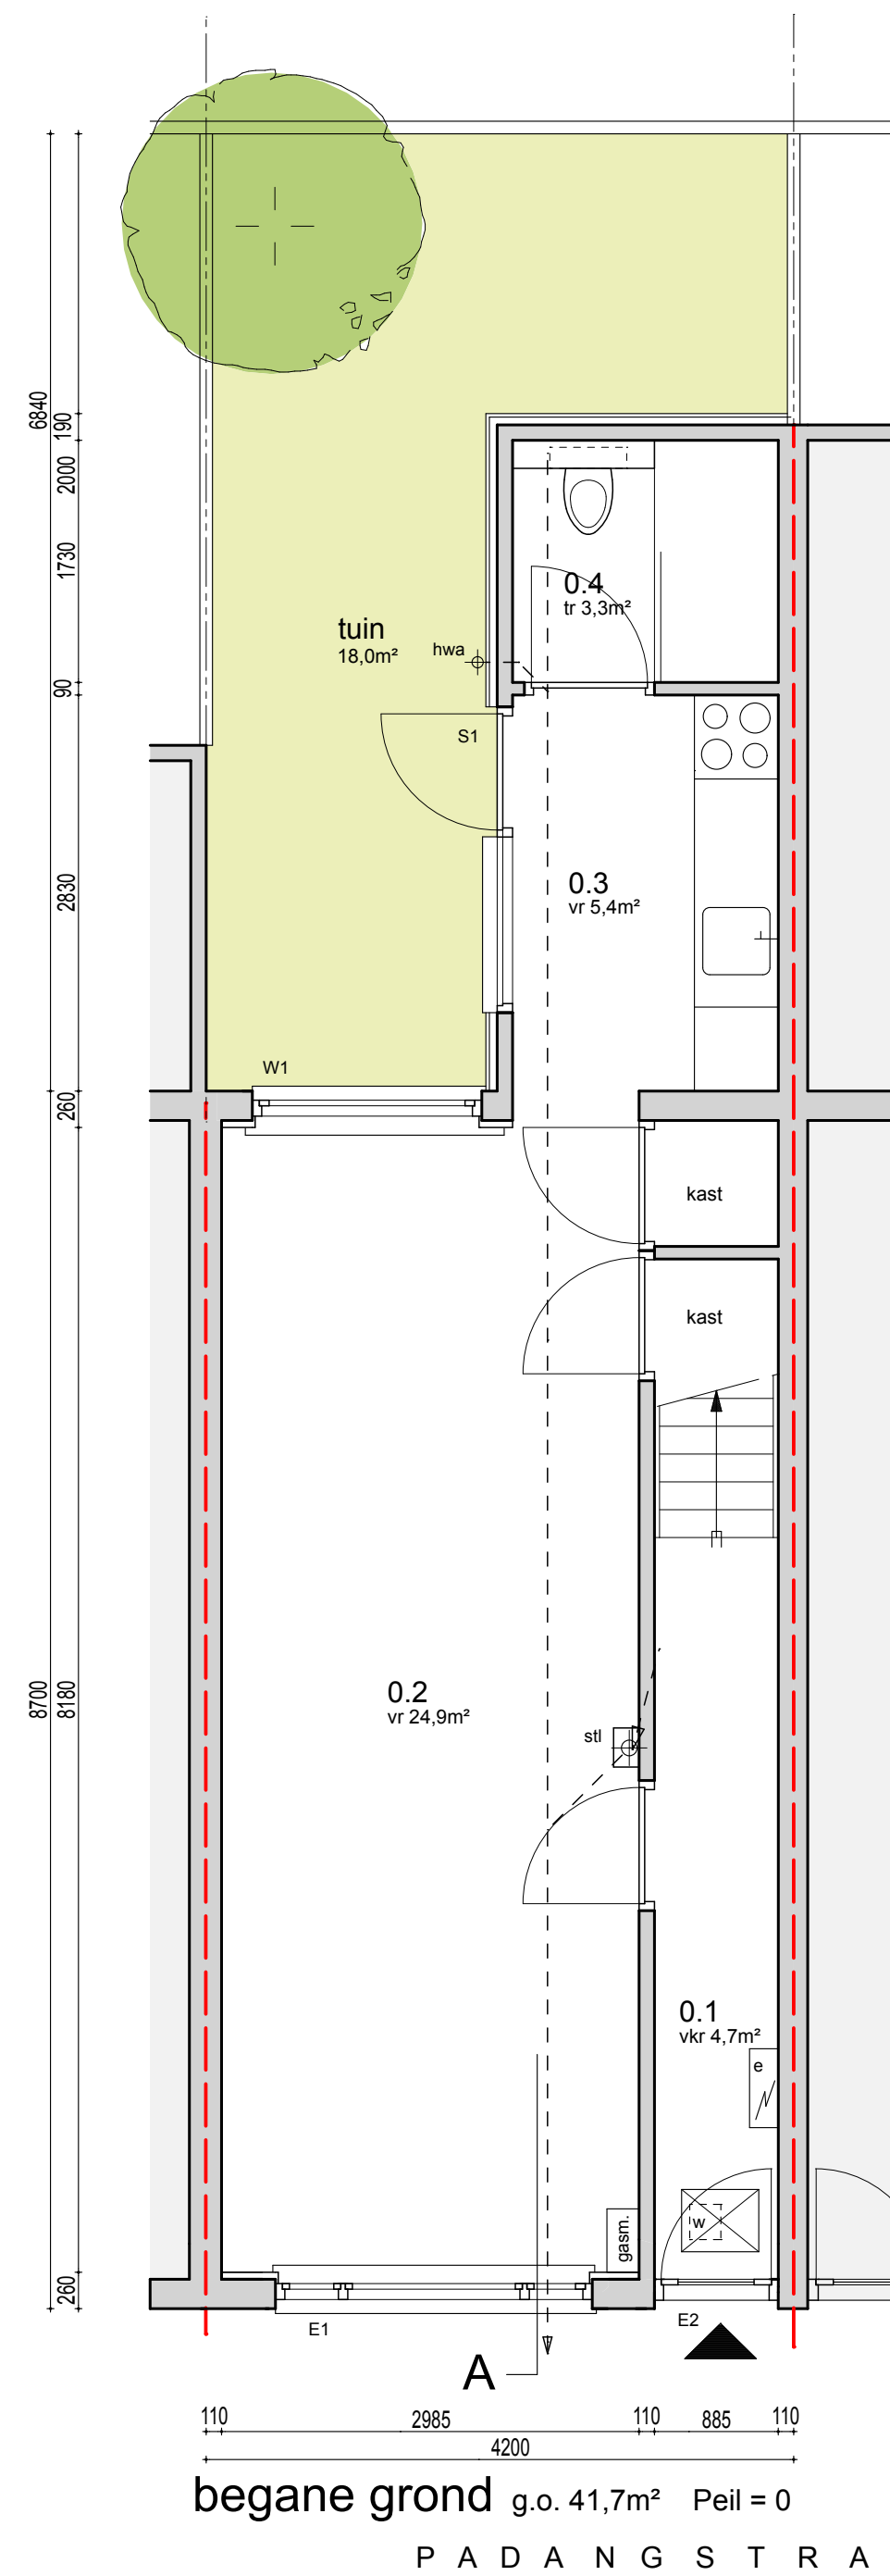


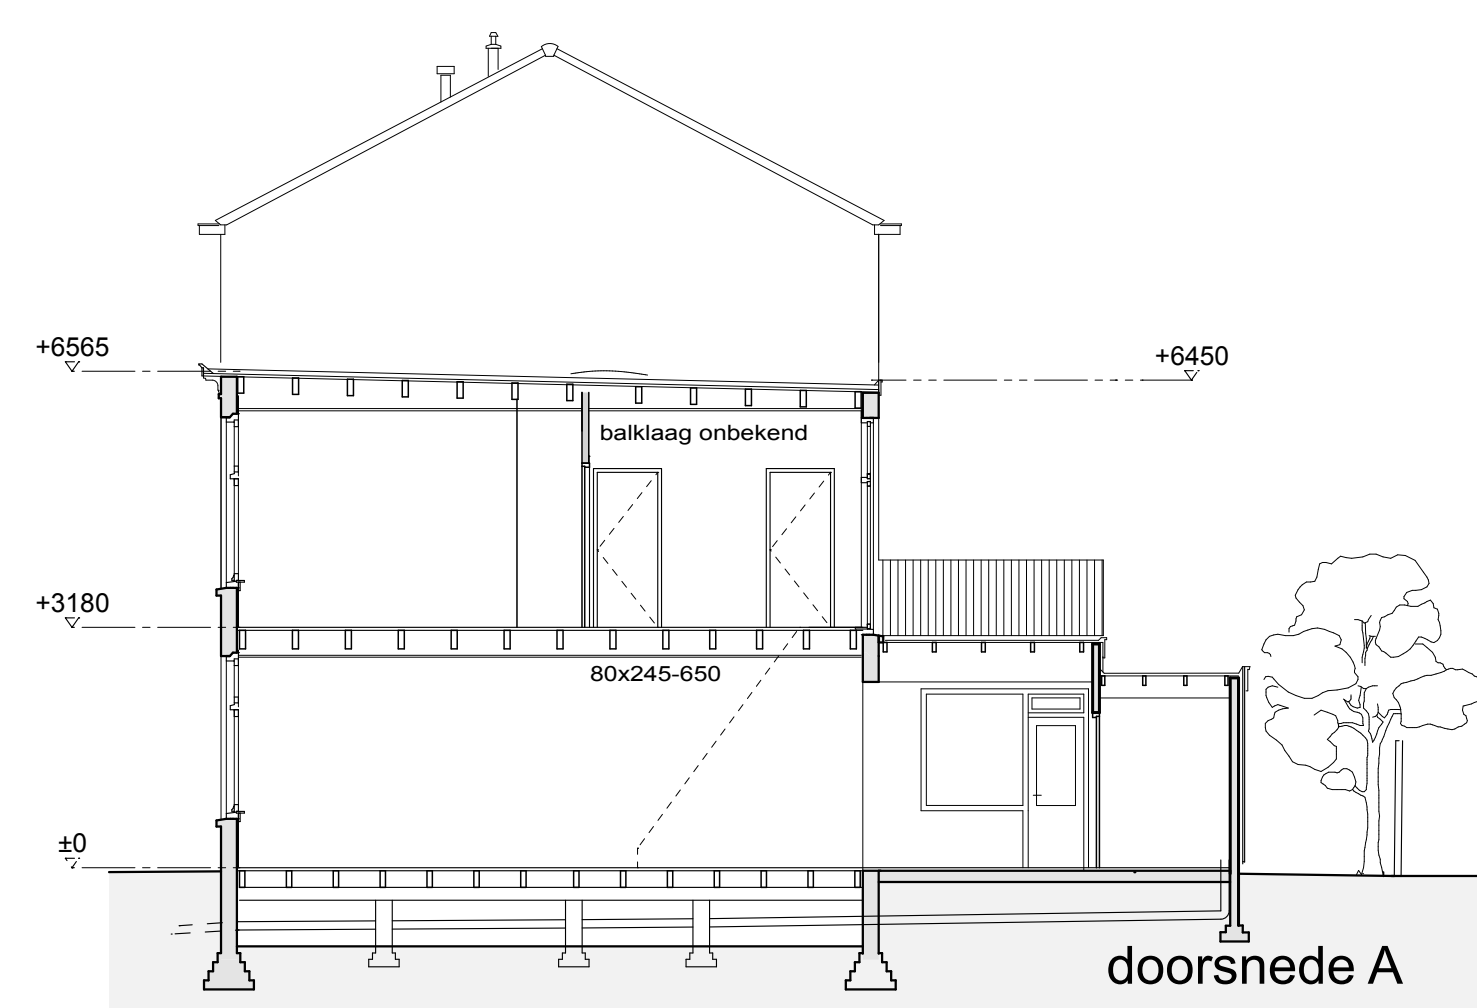

KLEUREN- en MATERIALENSCHEMA

metsewerk bestaand	lichte scheidingwand	kozijnen	ramen	deuren	dakgoten of boeideilen	dakbedekking	baksteen	gipsplaat	hout	hout	hout	hout	bitumineus / kunststf + grind	rood	creme	creme	standblauw	creme	-
--------------------	----------------------	----------	-------	--------	------------------------	--------------	----------	-----------	------	------	------	------	-------------------------------	------	-------	-------	------------	-------	---

- enkele wandcontactdoos
- dubbele wandcontactdoos
- enkele wandcontactdoos geaard
- dubbele wandcontactdoos geaard
- enkele schakelaar
- dubbele schakelaar
- enkele schakelaar, hotel geschakeld
- enkele trekschakelaar
- lichtpunt
- hwa
- hemelwaterafvoer
- nv mv ak
- natuurlijke ventilatie, mech. ventilatie, afzuigkap
- radiator
- WBDBO 30
- WBDBO 60
- te slopen onderdelen

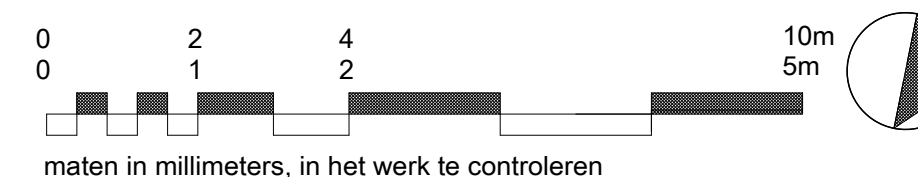

maten in millimeters, in het werk te controleren

BESTAANDE SITUATIE

datum

25 02 2019 LJO

gewijzigd

Padangstraat 18, Utrecht
uitbreiding particuliere woning



opdrachtgever

1:50 / 1:100 maat A1

963 BT-01

blad



Lukas de Jong
architectuur

1:50 / 1:100 maat A1

963 BT-01

blad

opdrachtgever

werk

betreft

schaal

werknummer

oudersch 179 weef
3511 NE, UTRECHT
info@lukasdejong.nl
030 - 2 300 600