

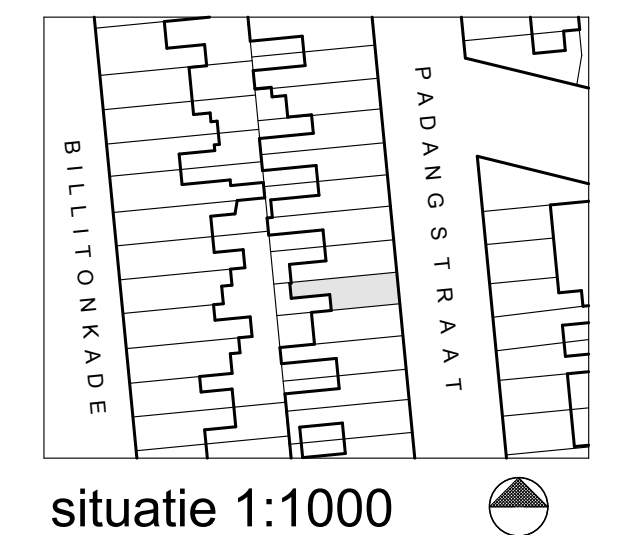
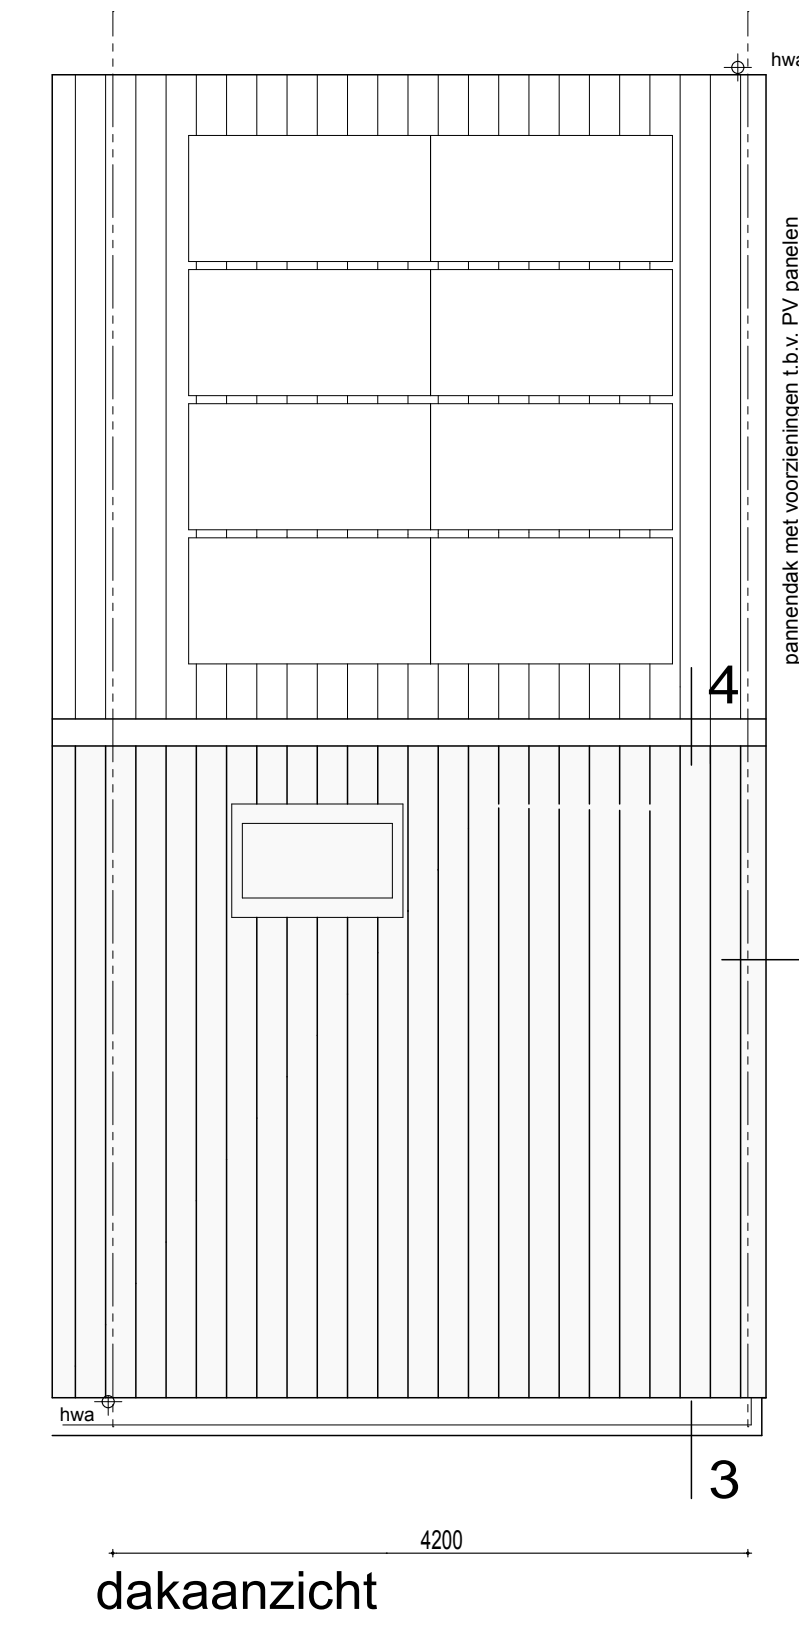
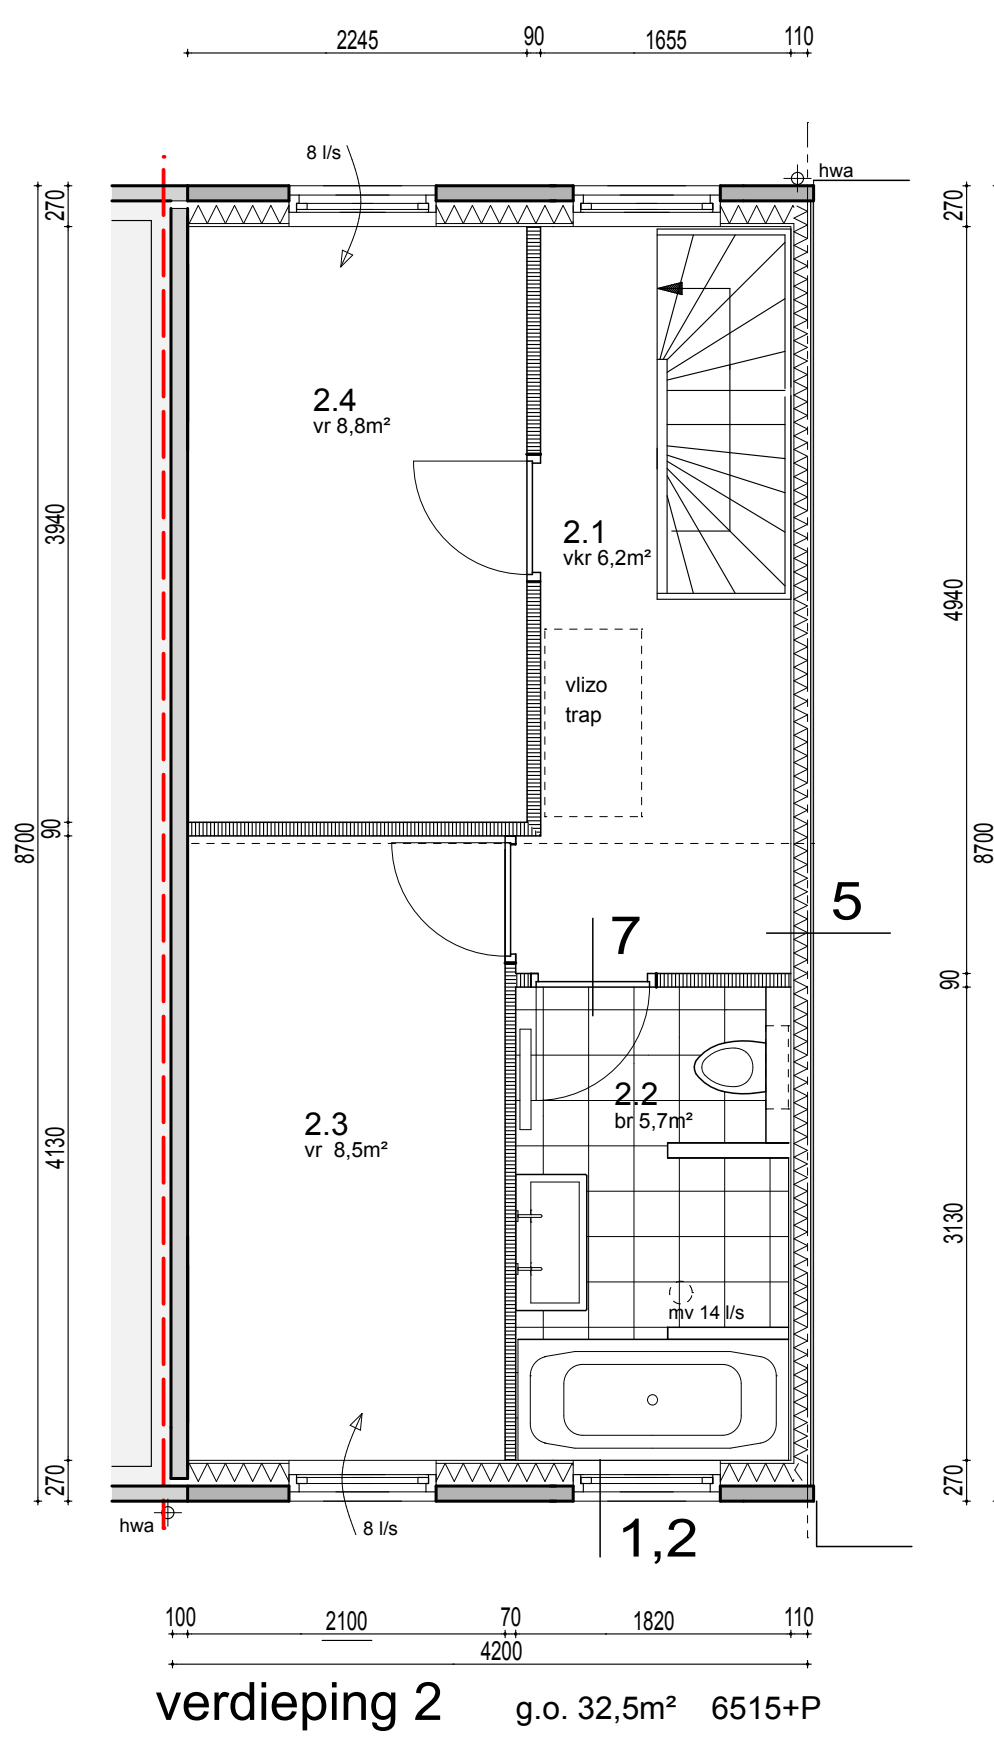
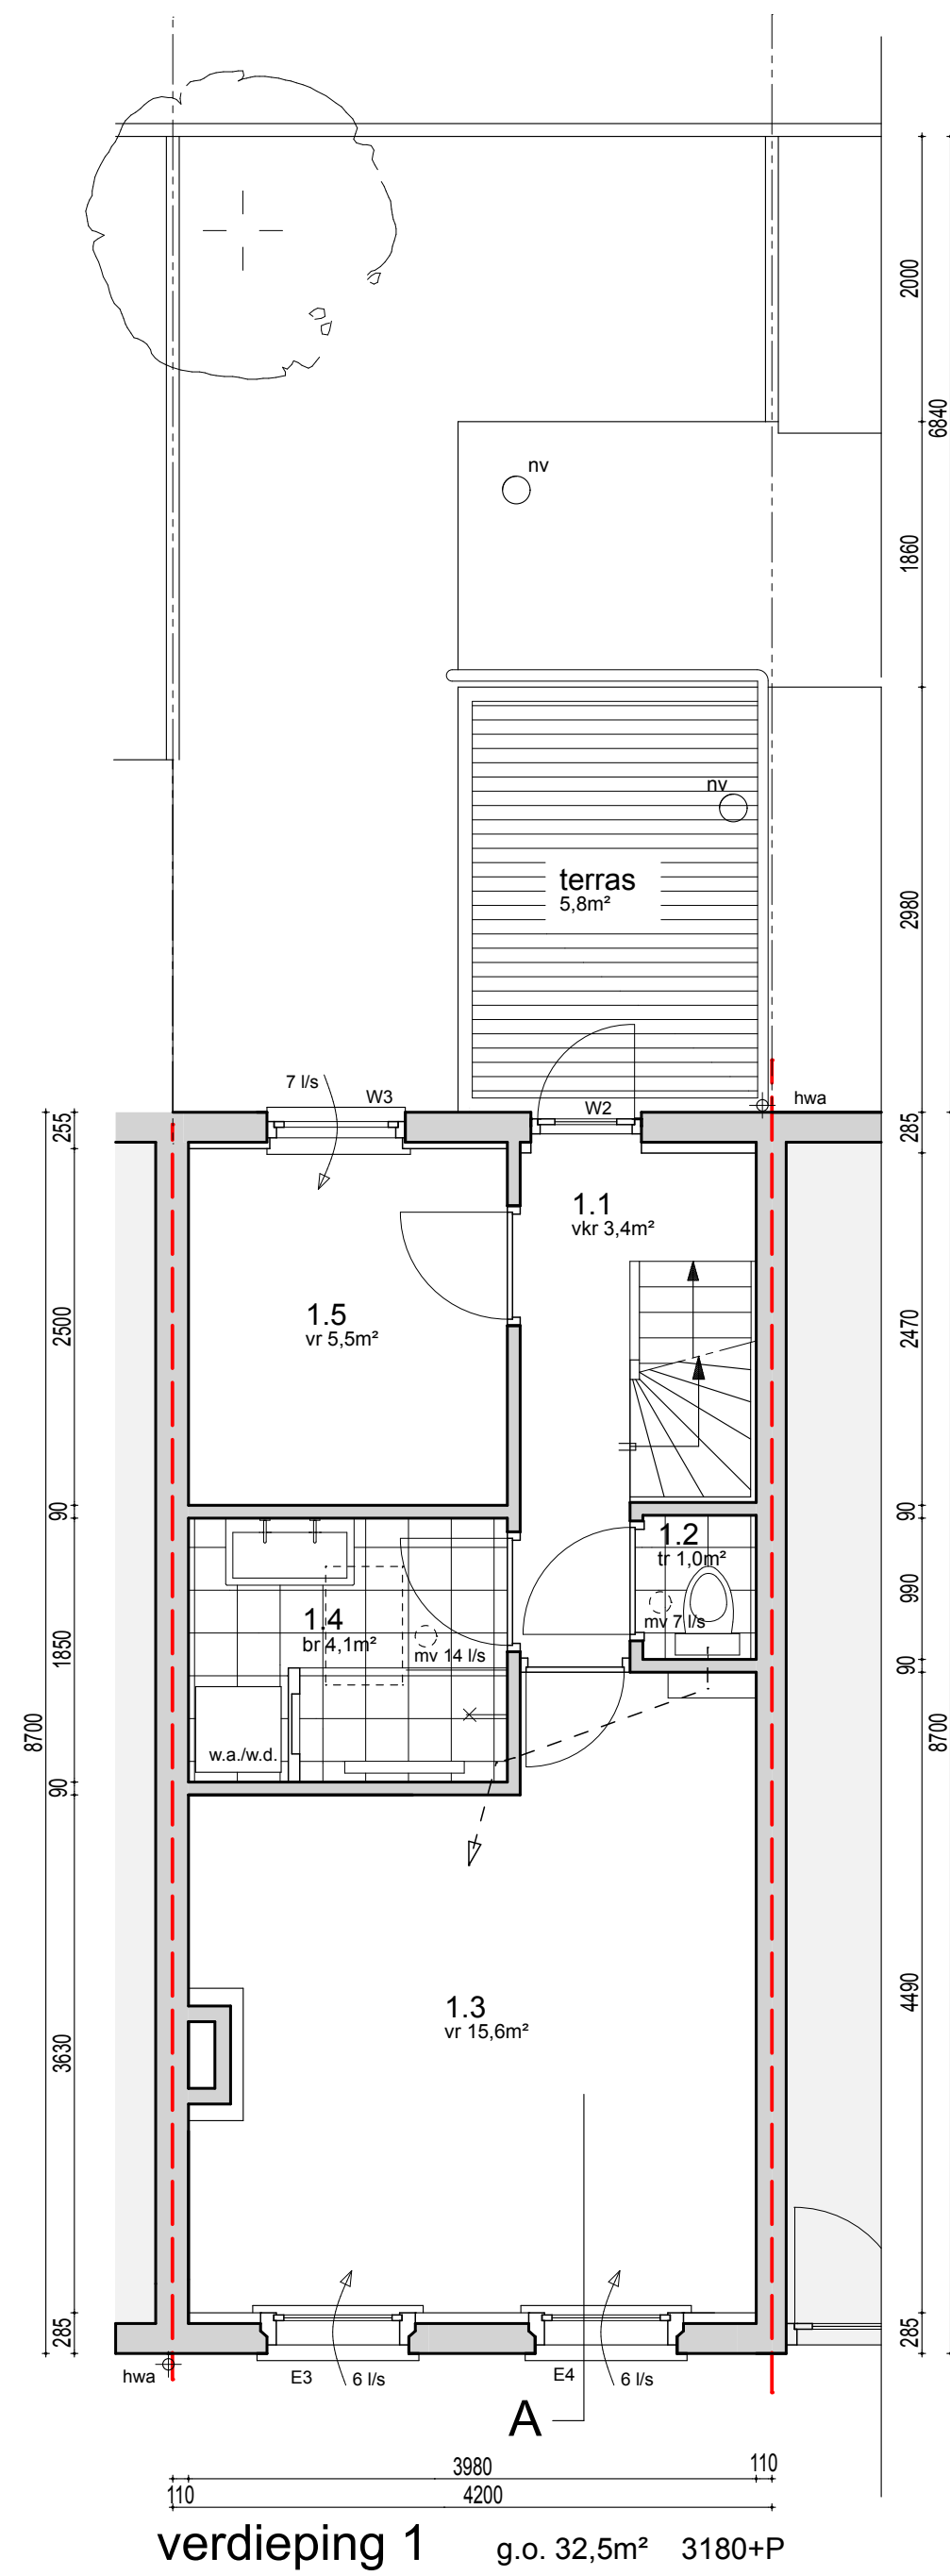
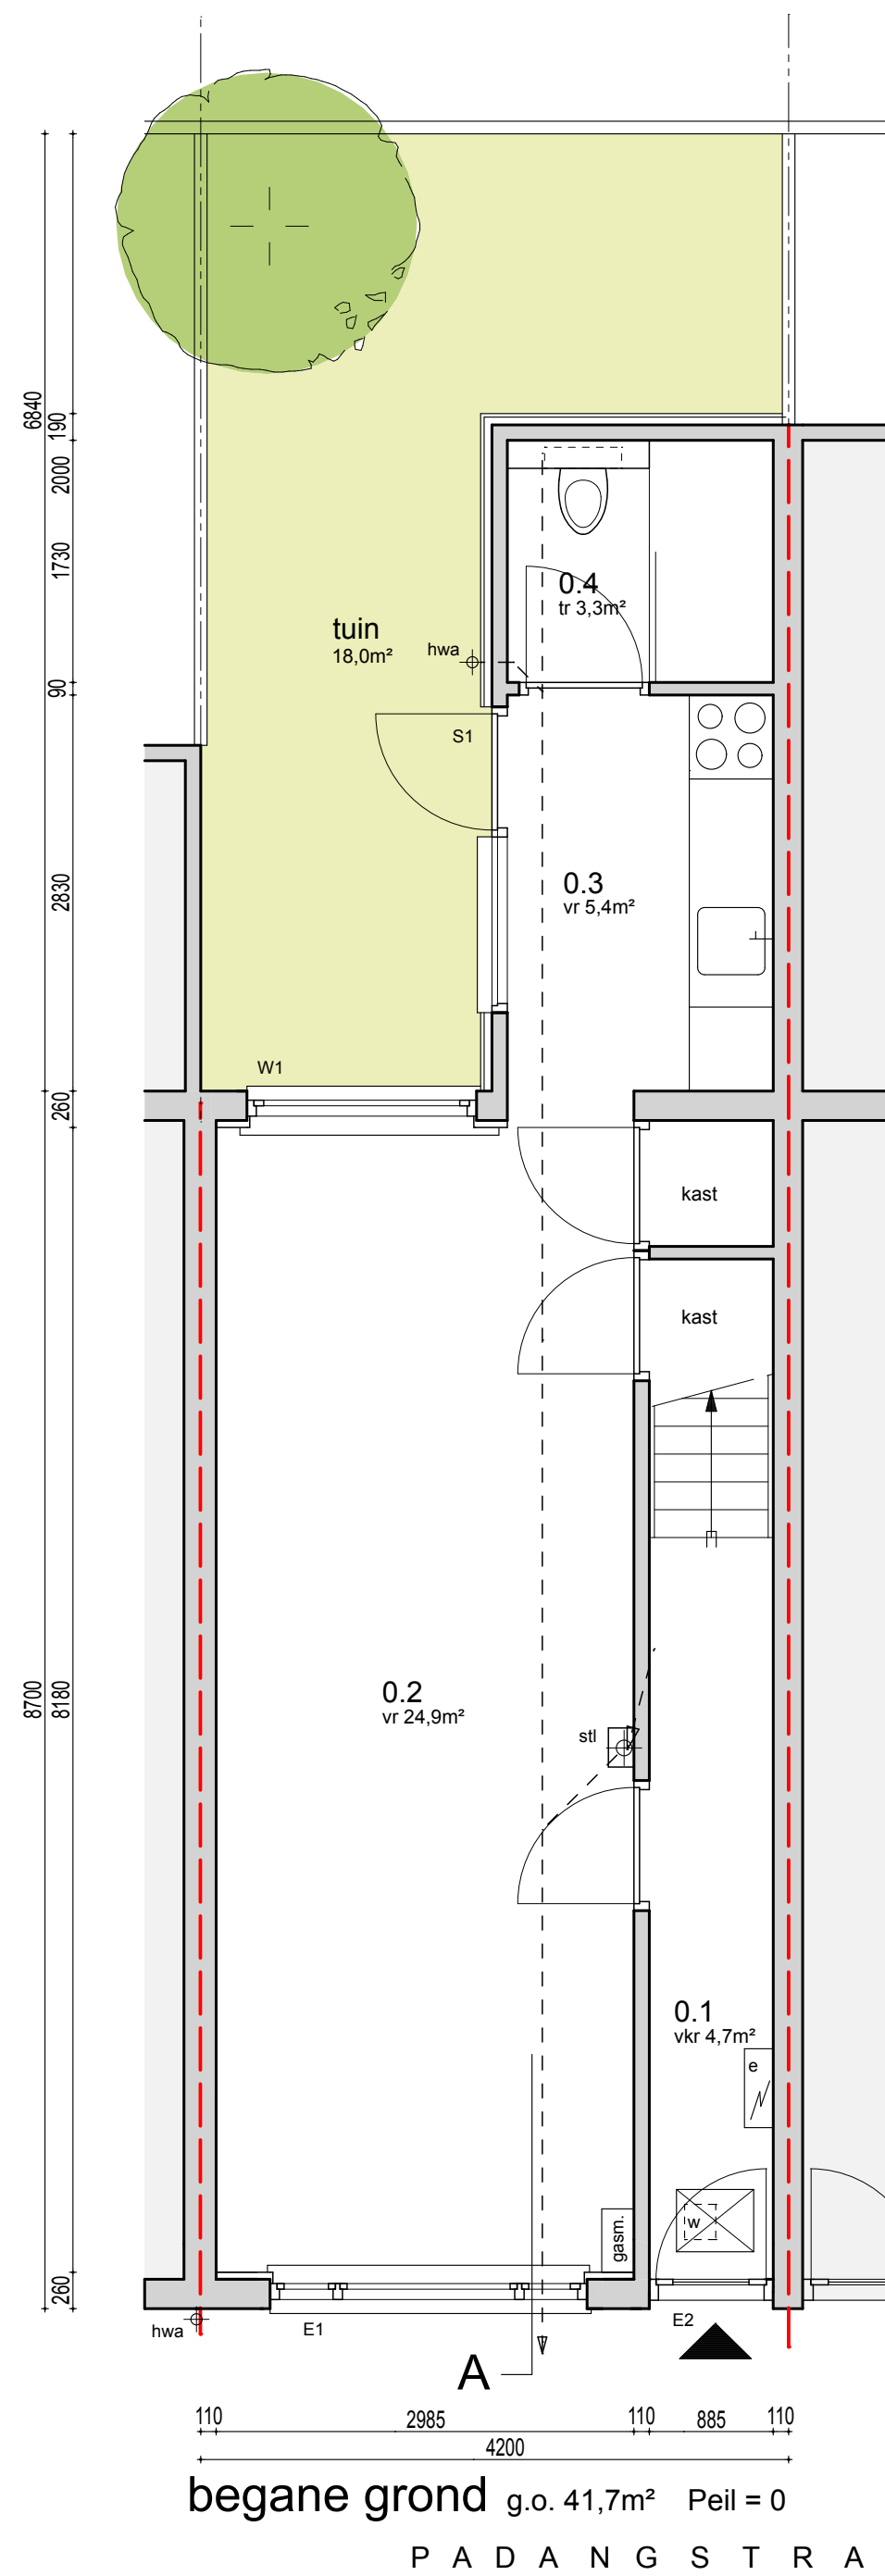
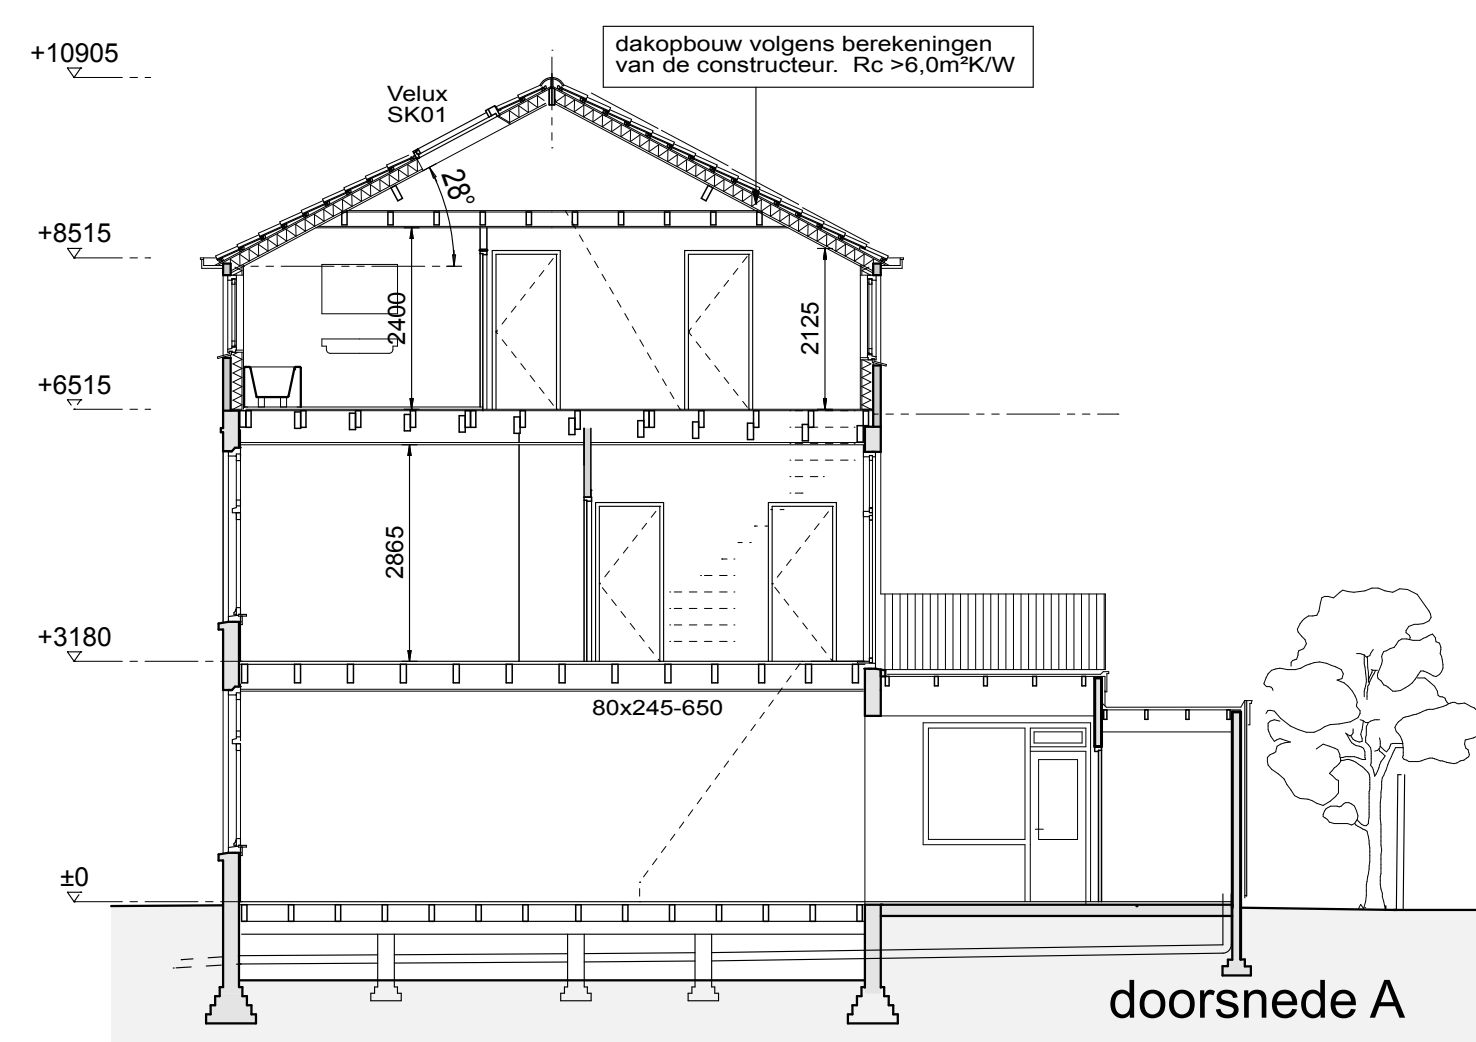


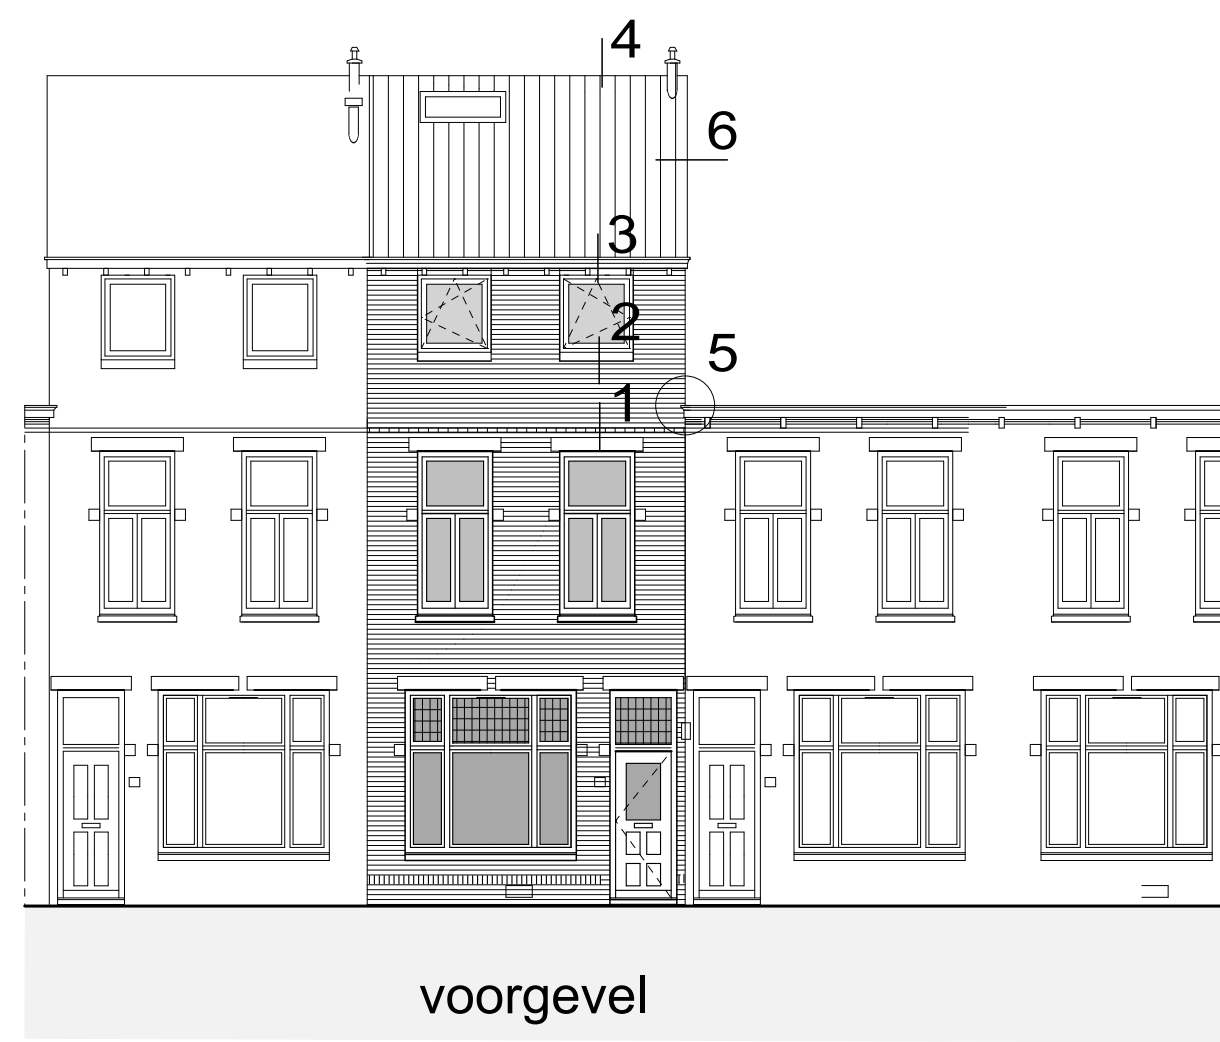

KLEUREN- en MATERIALENSCHEMA

metseiwerk bestaand	baksteen	rood
lichte scheidingwand	gipsplaat	creme
kozijnen	hout	creme
ramen	hout	standblauw
deuren	hout	creme
dakgoten of boeideilen	bitumineus / kunststf + grind	-
dakbedekking		

- enkele wandcontactdoos
- dubbele wandcontactdoos
- enkele wandcontactdoos geaard
- dubbele wandcontactdoos geaard
- enkele schakelaar
- dubbele schakelaar
- enkele schakelaar, hotel geschakeld
- enkele trekschakelaar
- lichtpunt
- hwa hemelwaterafvoer
- nv mv ak natuurlijke ventilatie, mech. ventilatie, afzuigkap
- radiator
- WBDBO 30
- WBDBO 60
- te slopen onderdelen

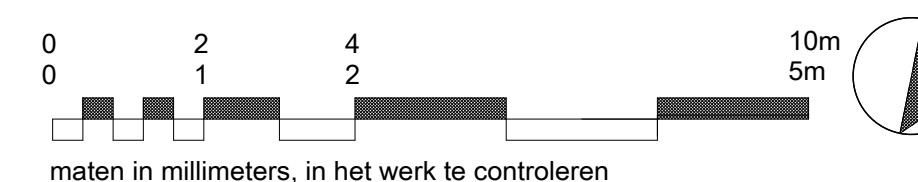

maten in millimeters, in het werk te controleren

GEWIJZIGDE SITUATIE

Padangstraat 18, Utrecht
uitbreiding particuliere woning

datum

25 02 2019 LJO

gewijzigd



Oudegracht 179 werf
3511 NE, UTRECHT
info@lukasdejong.nl
030 - 2 300 600

opdrachtgever

schaal

werknummer

1:50 / 1:100 maat A1

963

blad

NT-01