

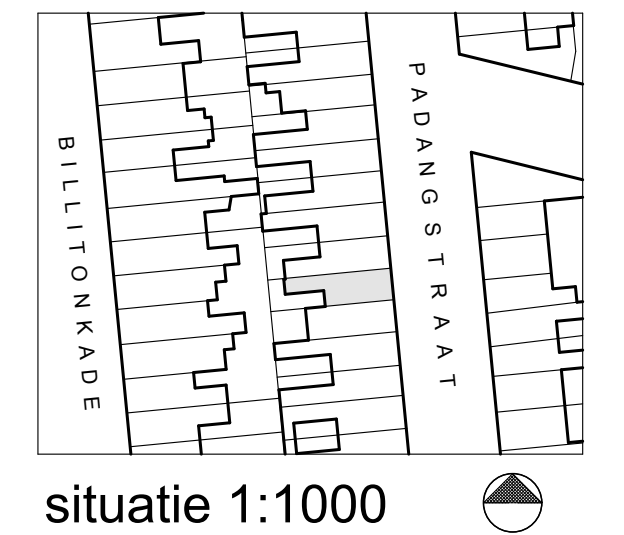
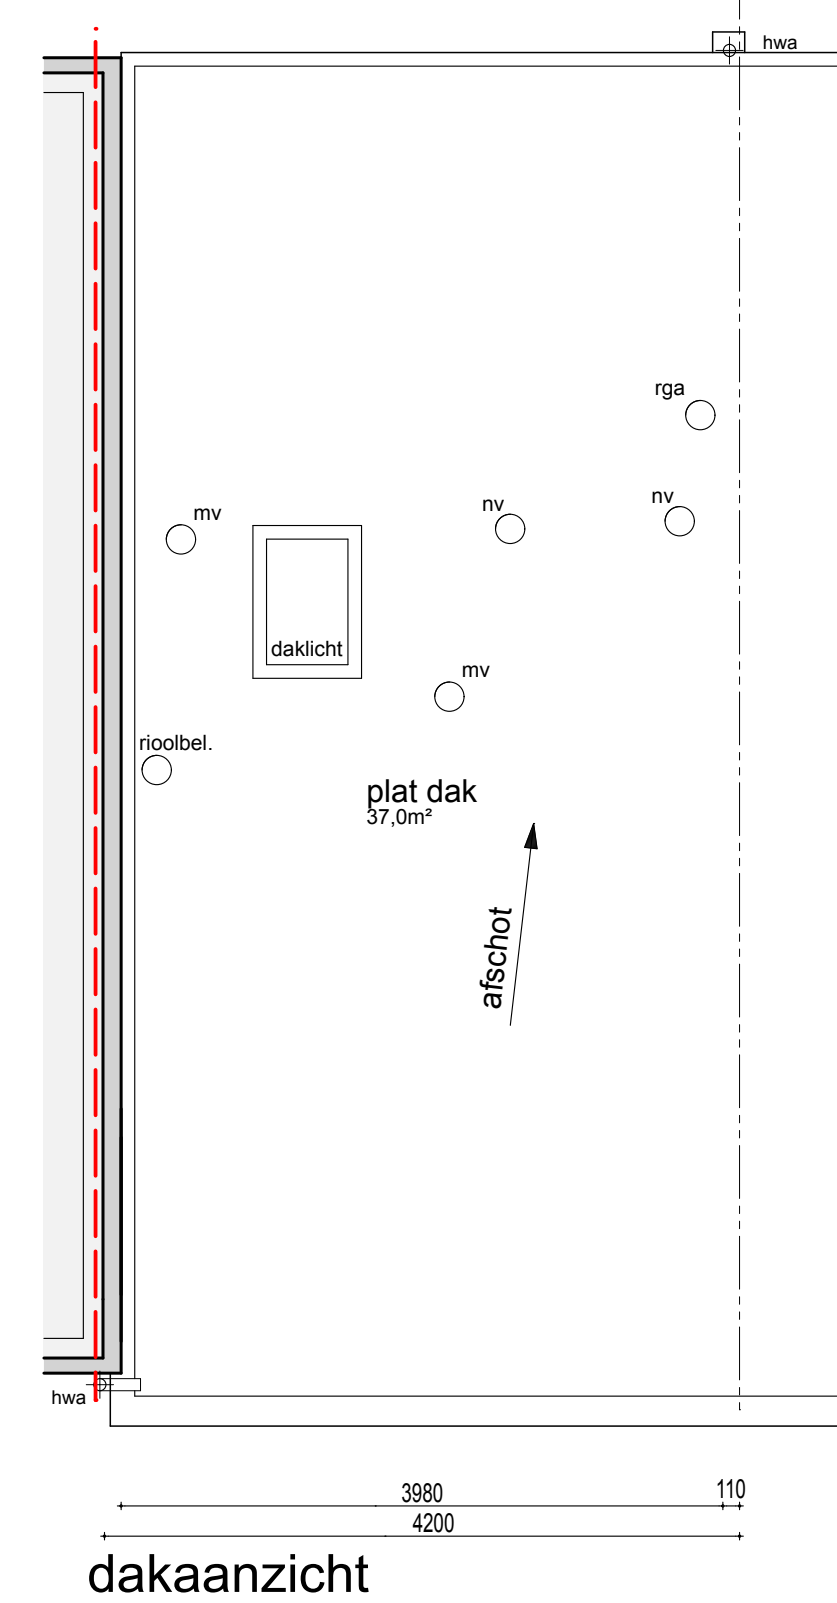
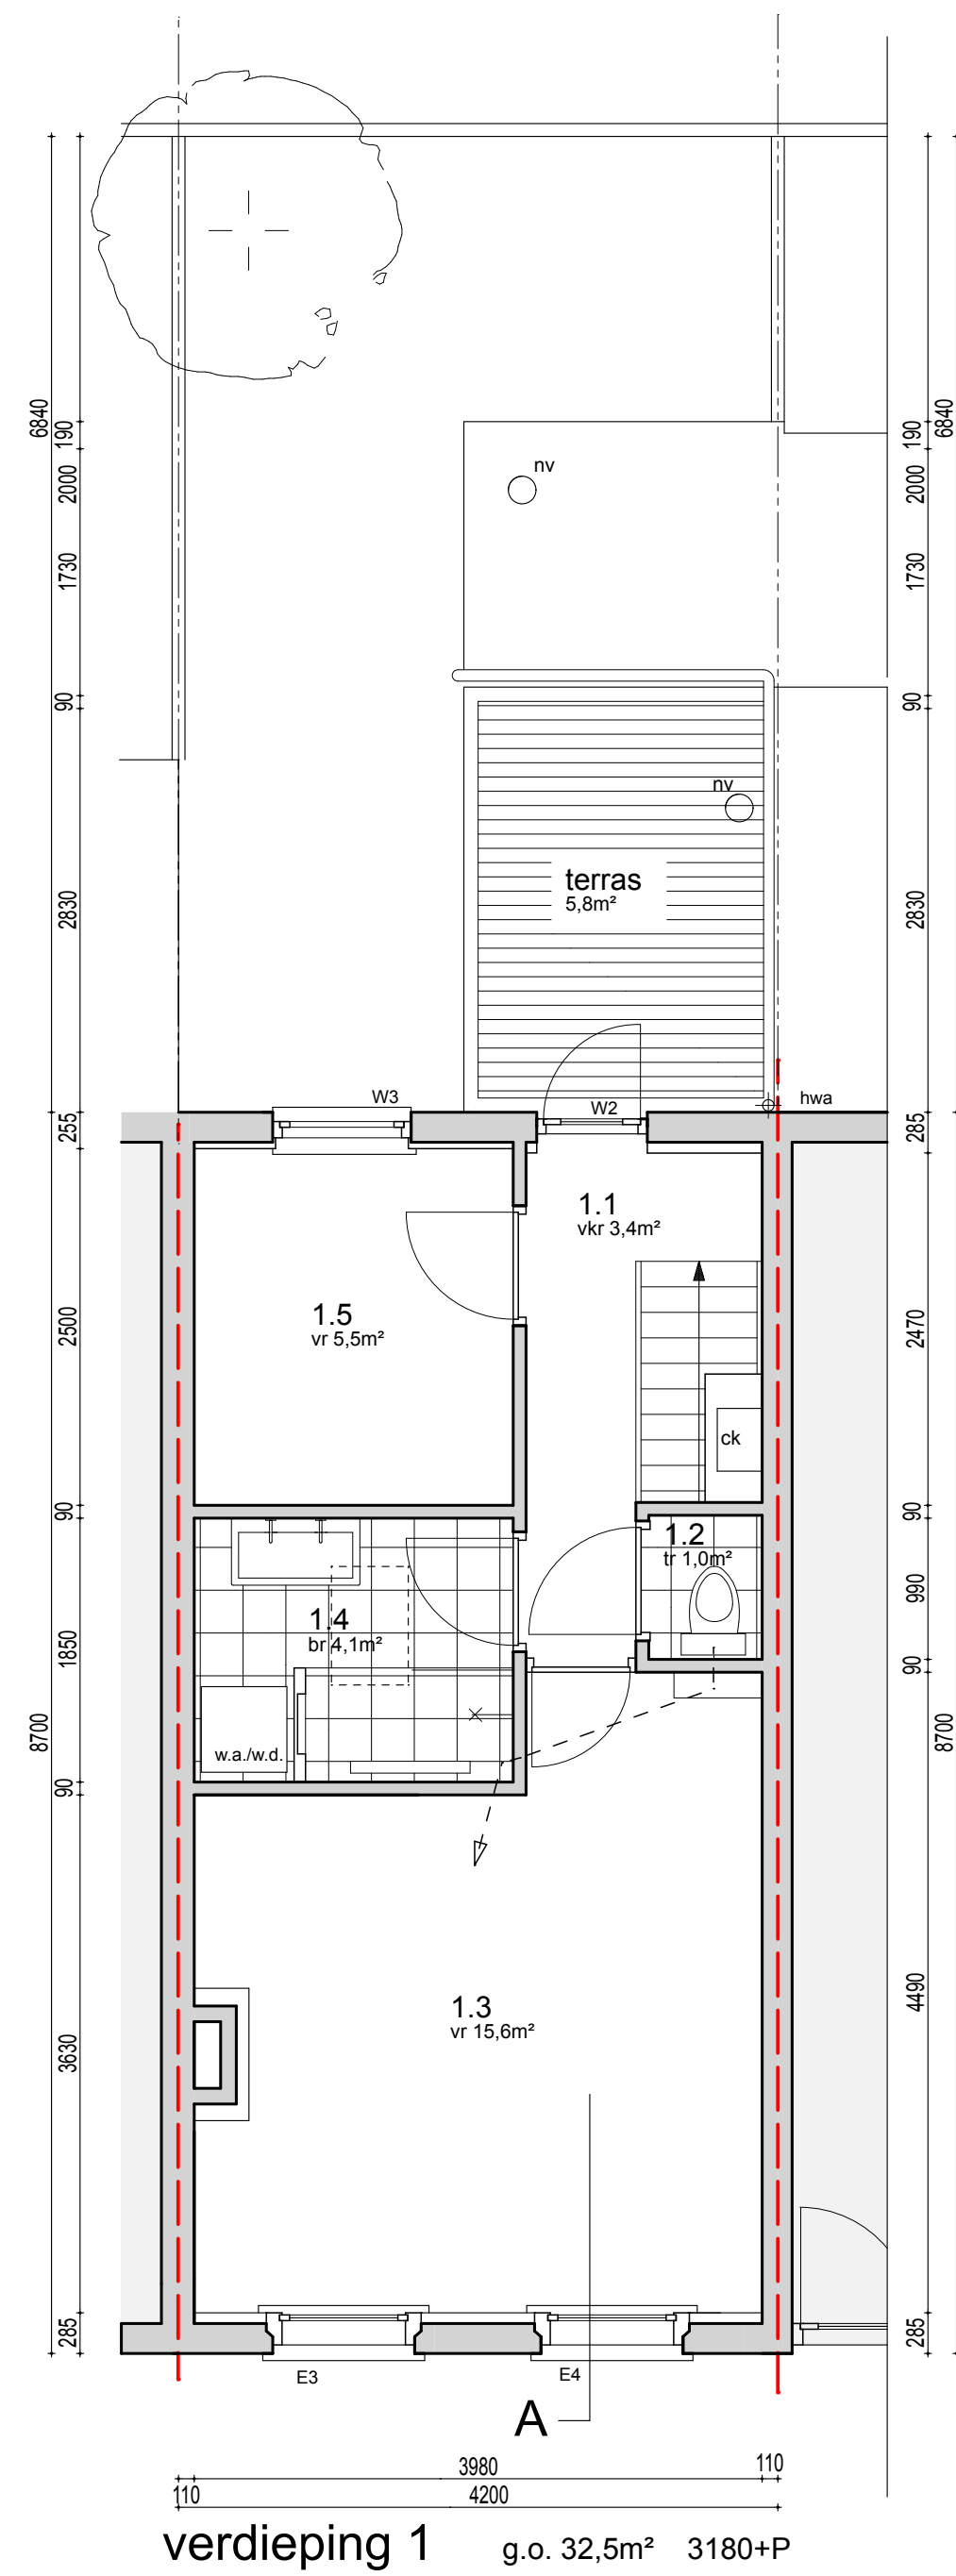
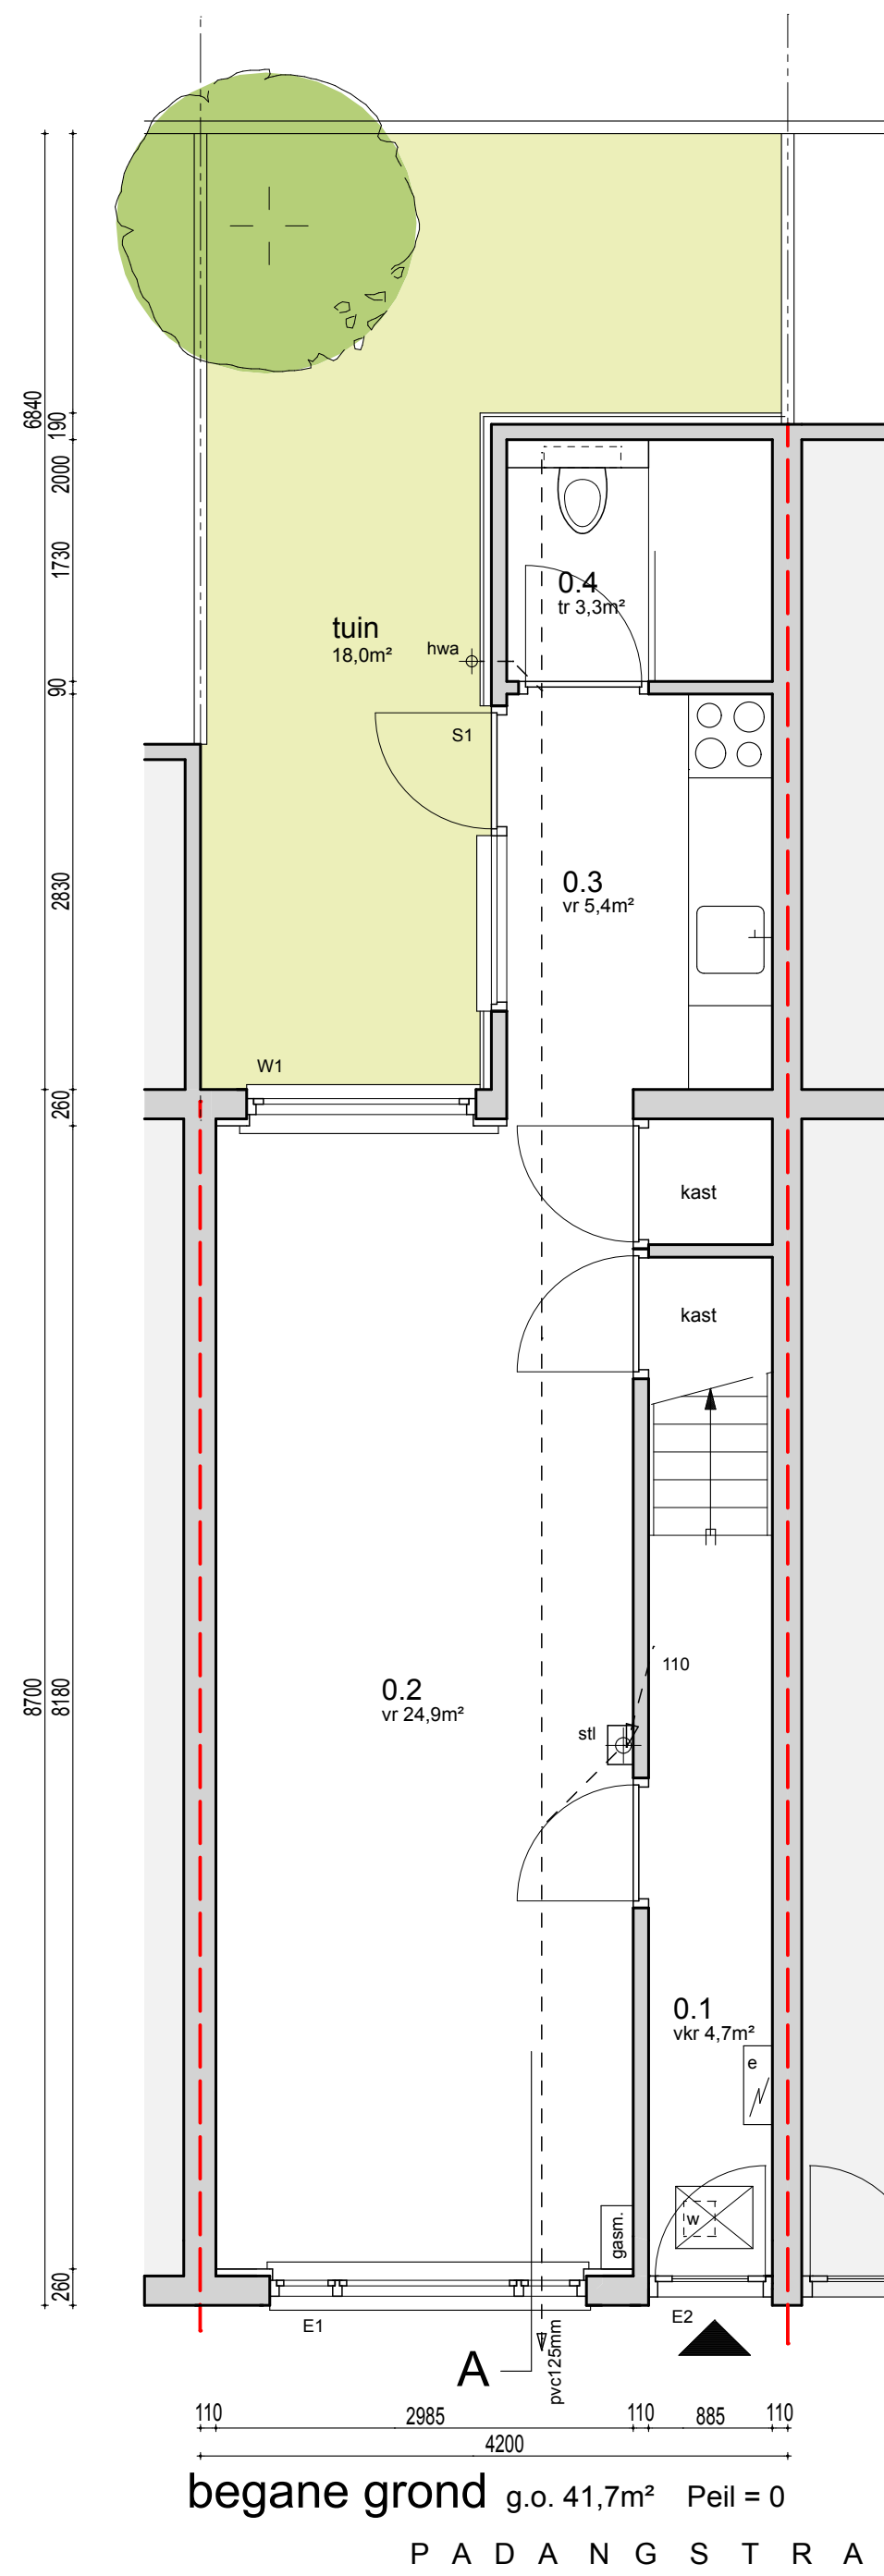


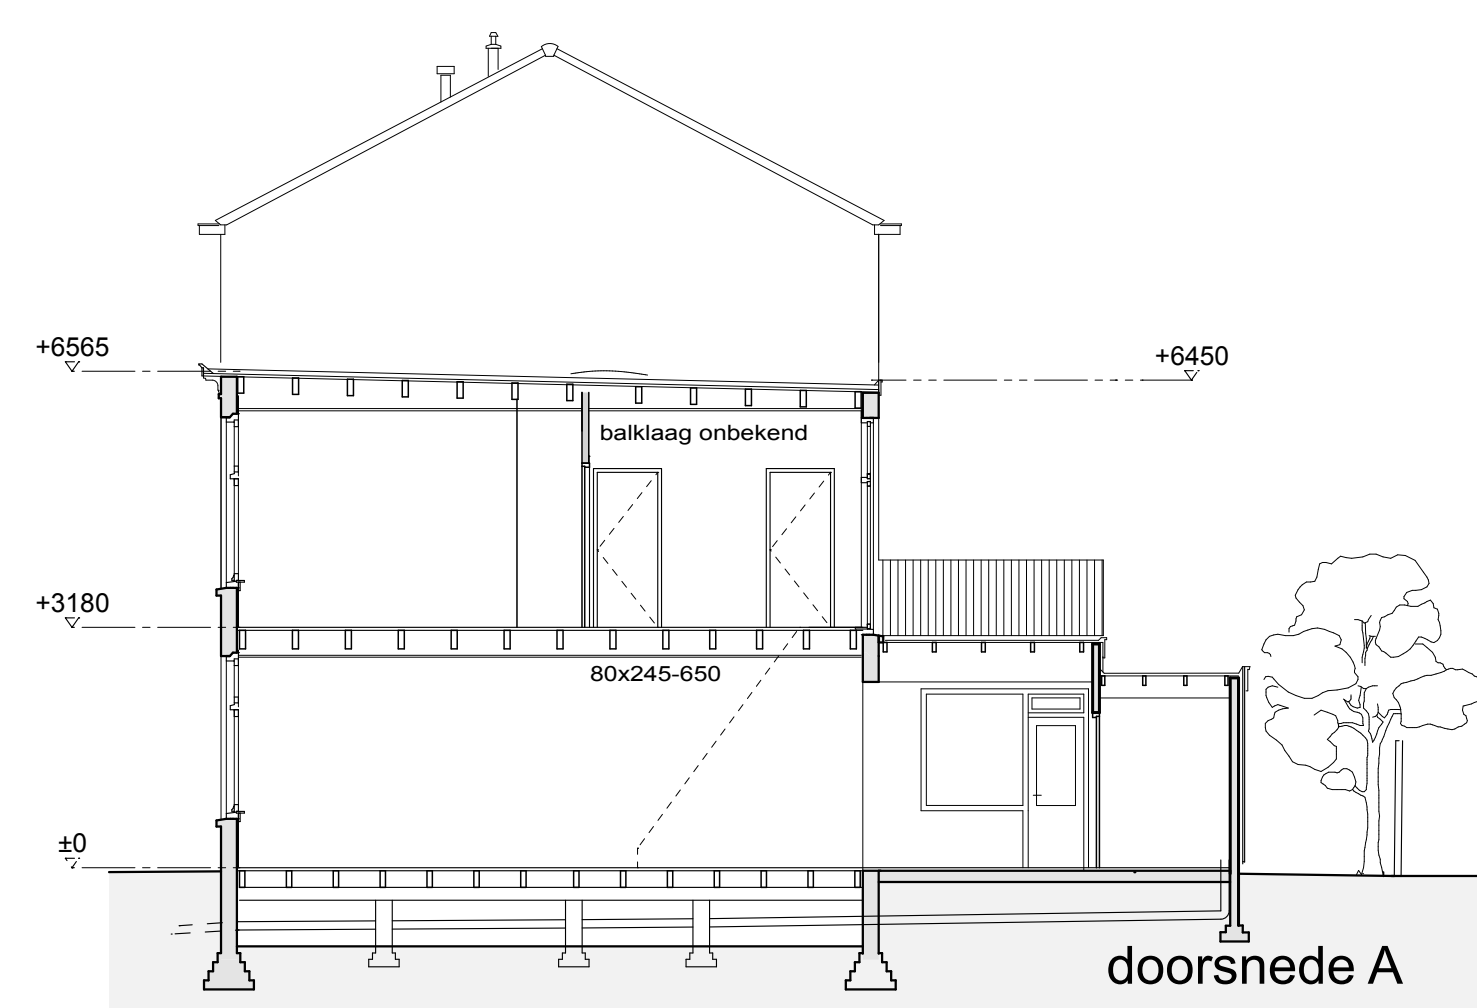

KLEUREN- en MATERIALENSCHEMA

metsewerk bestaand	baksteen	rood
lichte scheidingwand	gipsplaat	creme
kozijnen	hout	creme
ramen	hout	standblauw
deuren	hout	creme
dakgoten of boeideilen	bitumineus / kunststf + grind	-
dakbedekking		

- enkele wandcontactdoos
- dubbele wandcontactdoos
- enkele wandcontactdoos geaard
- dubbele wandcontactdoos geaard
- enkele schakelaar
- dubbele schakelaar
- enkele schakelaar, hotel geschakeld
- enkele trekschakelaar
- lichtpunt
- hwa
- hemelwaterafvoer
- nv mv ak
- natuurlijke ventilatie, mech. ventilatie, afzuigkap
- radiator
- WBDBO 30
- WBDBO 60
- te slopen onderdelen

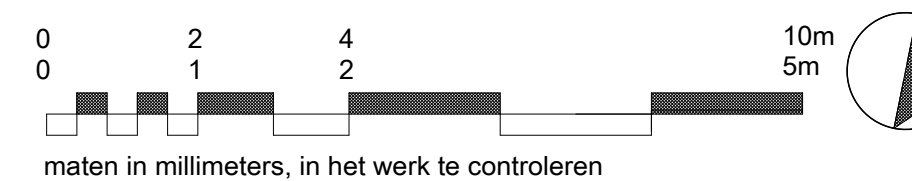

maten in millimeters, in het werk te controleren

BESTAANDE SITUATIE

Padangstraat 18, Utrecht
uitbreiding particuliere woning

datum

25 02 2019 LJO

gewijzigd

23 04 2019 LJO



betreft

werk

opdrachtgever

schaal

werknnummer

1:50 / 1:100 maat A1

963 blad BT-01

Oudegracht 179 werf
3511 NE, UTRECHT
info@lukasdejong.nl
030 - 2 300 600