
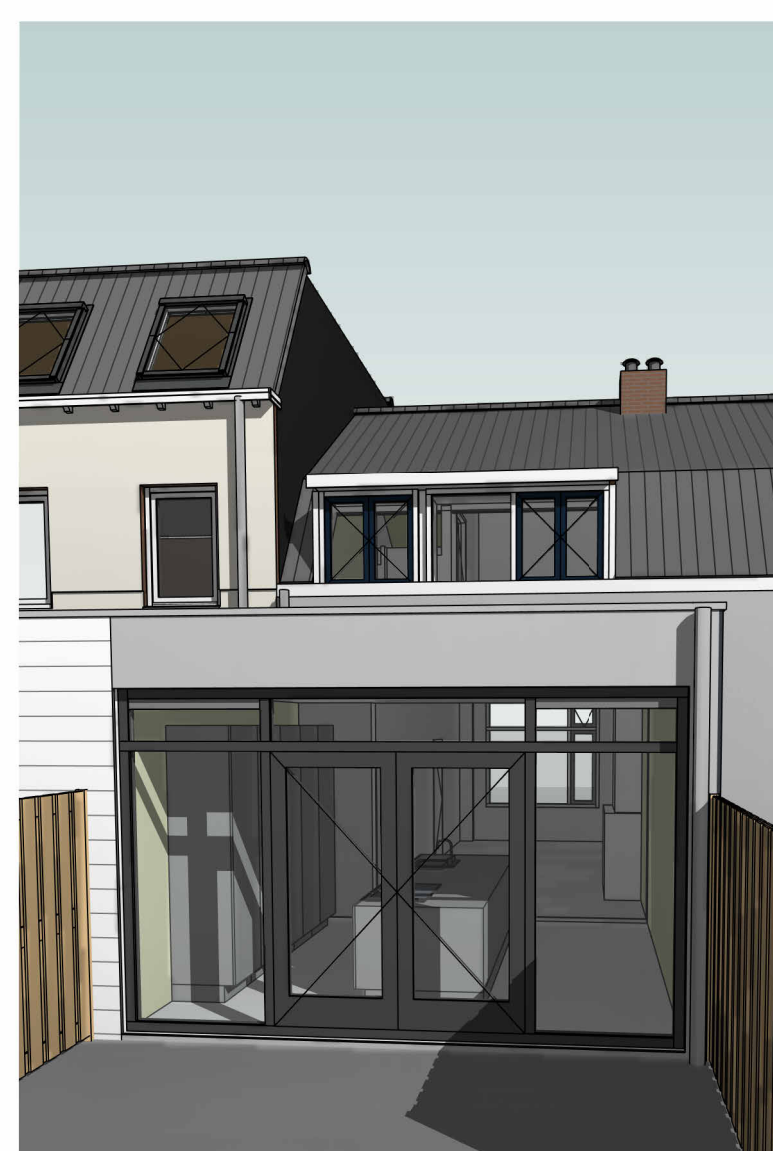


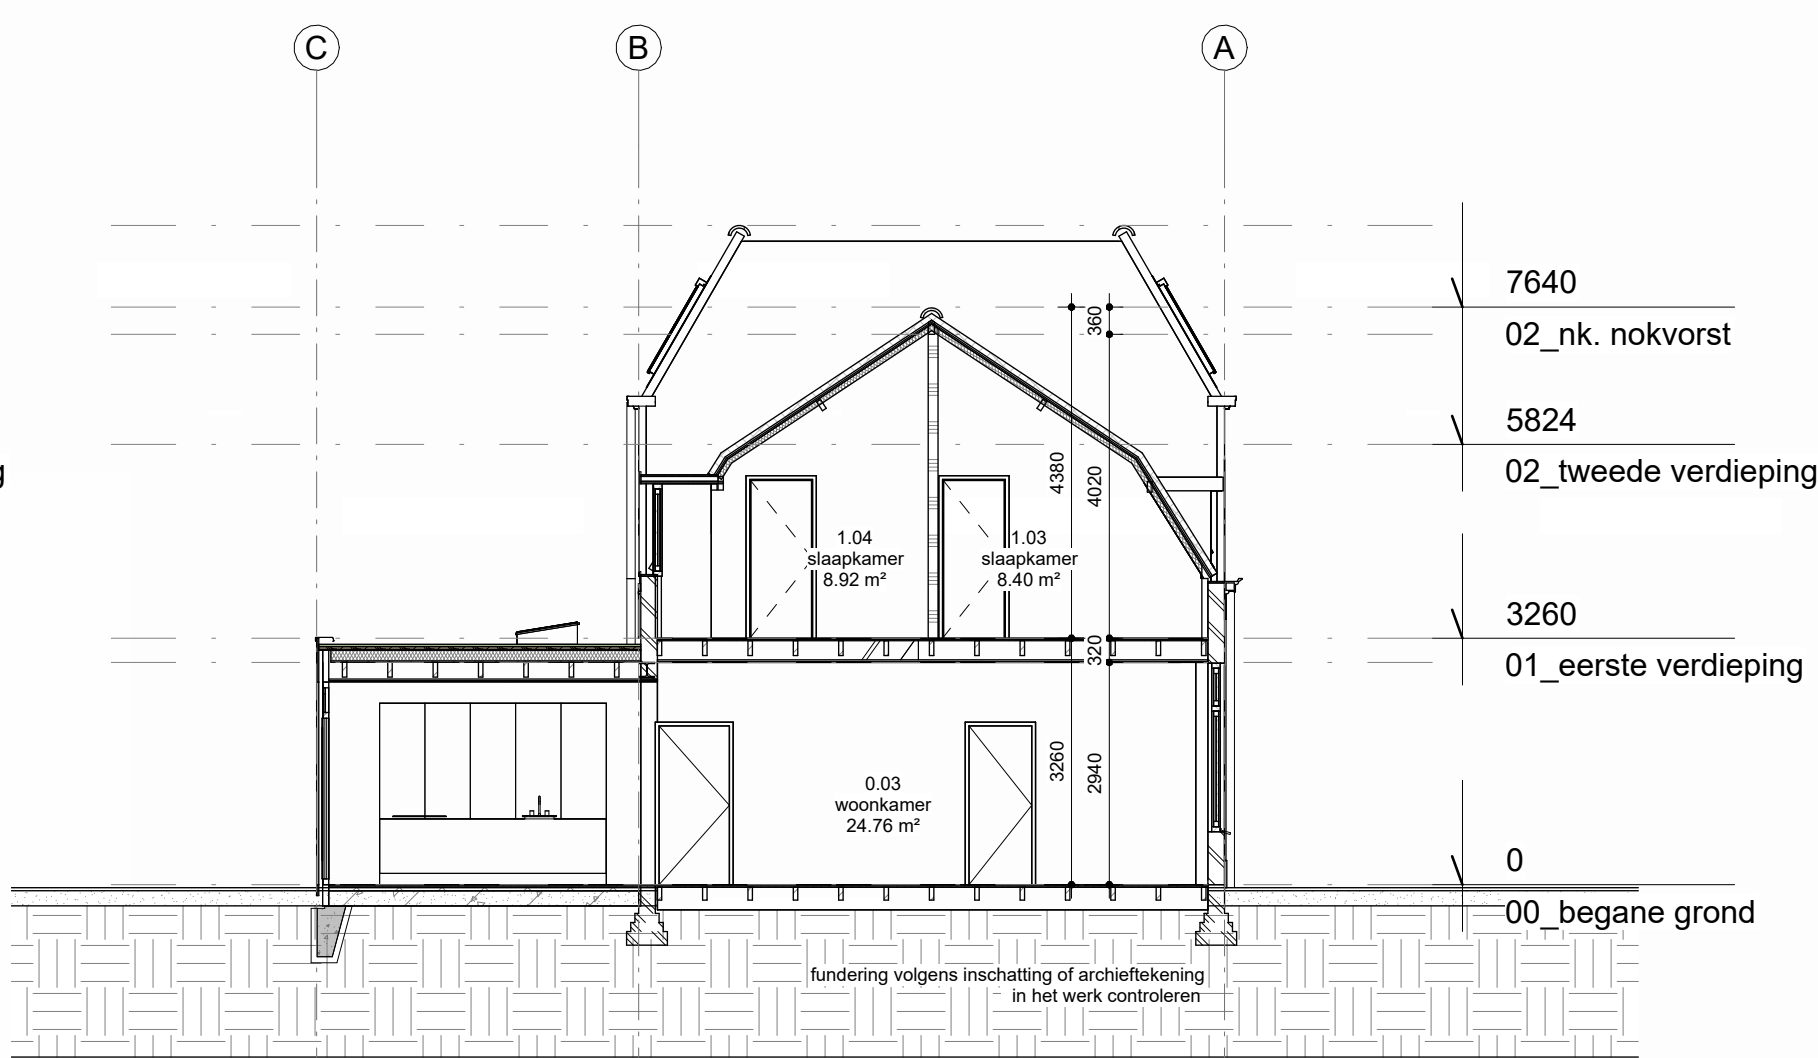






voorgevel, bestaand

achtergevel, bestaand

doorsnede A-A, bestaand

3D voorgevel, bestaand

3D achtergevel, bestaand

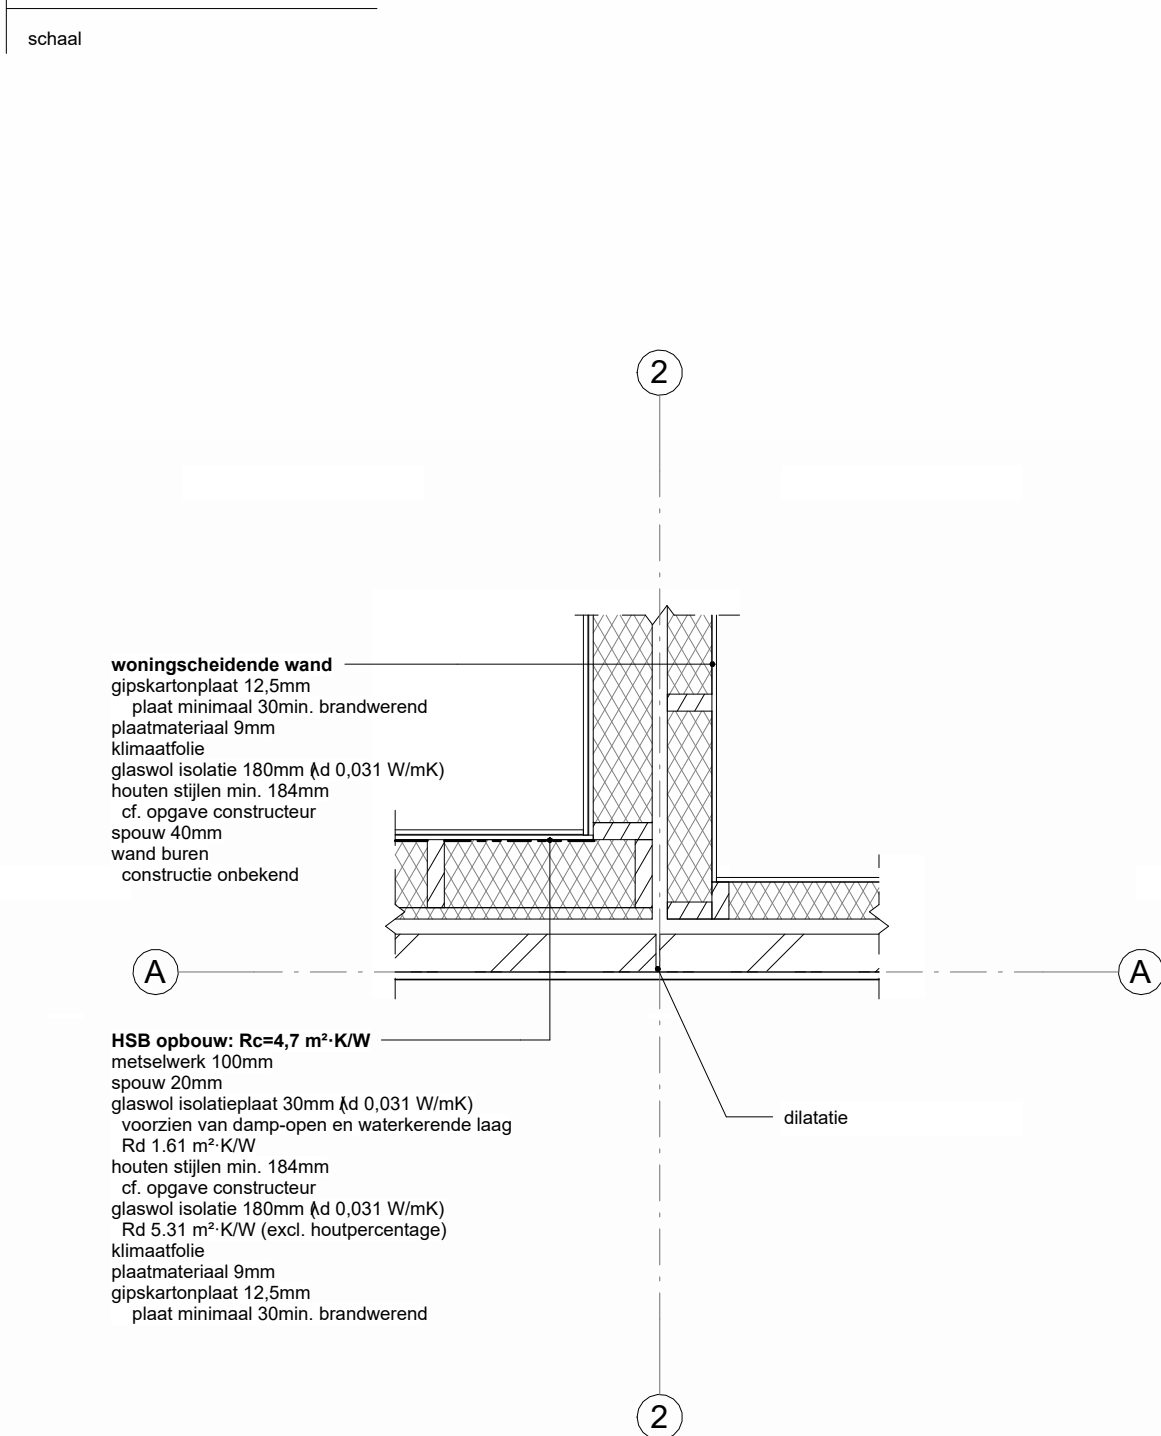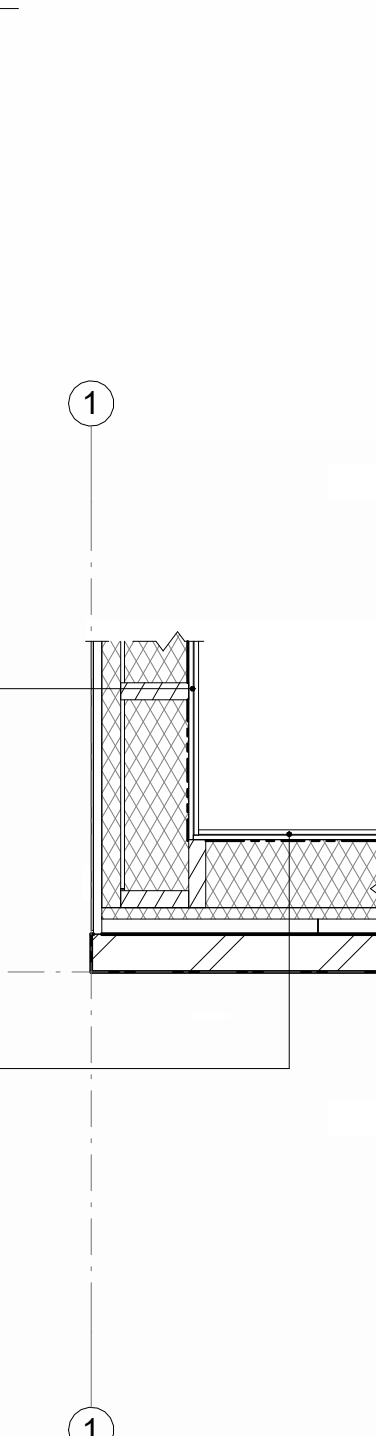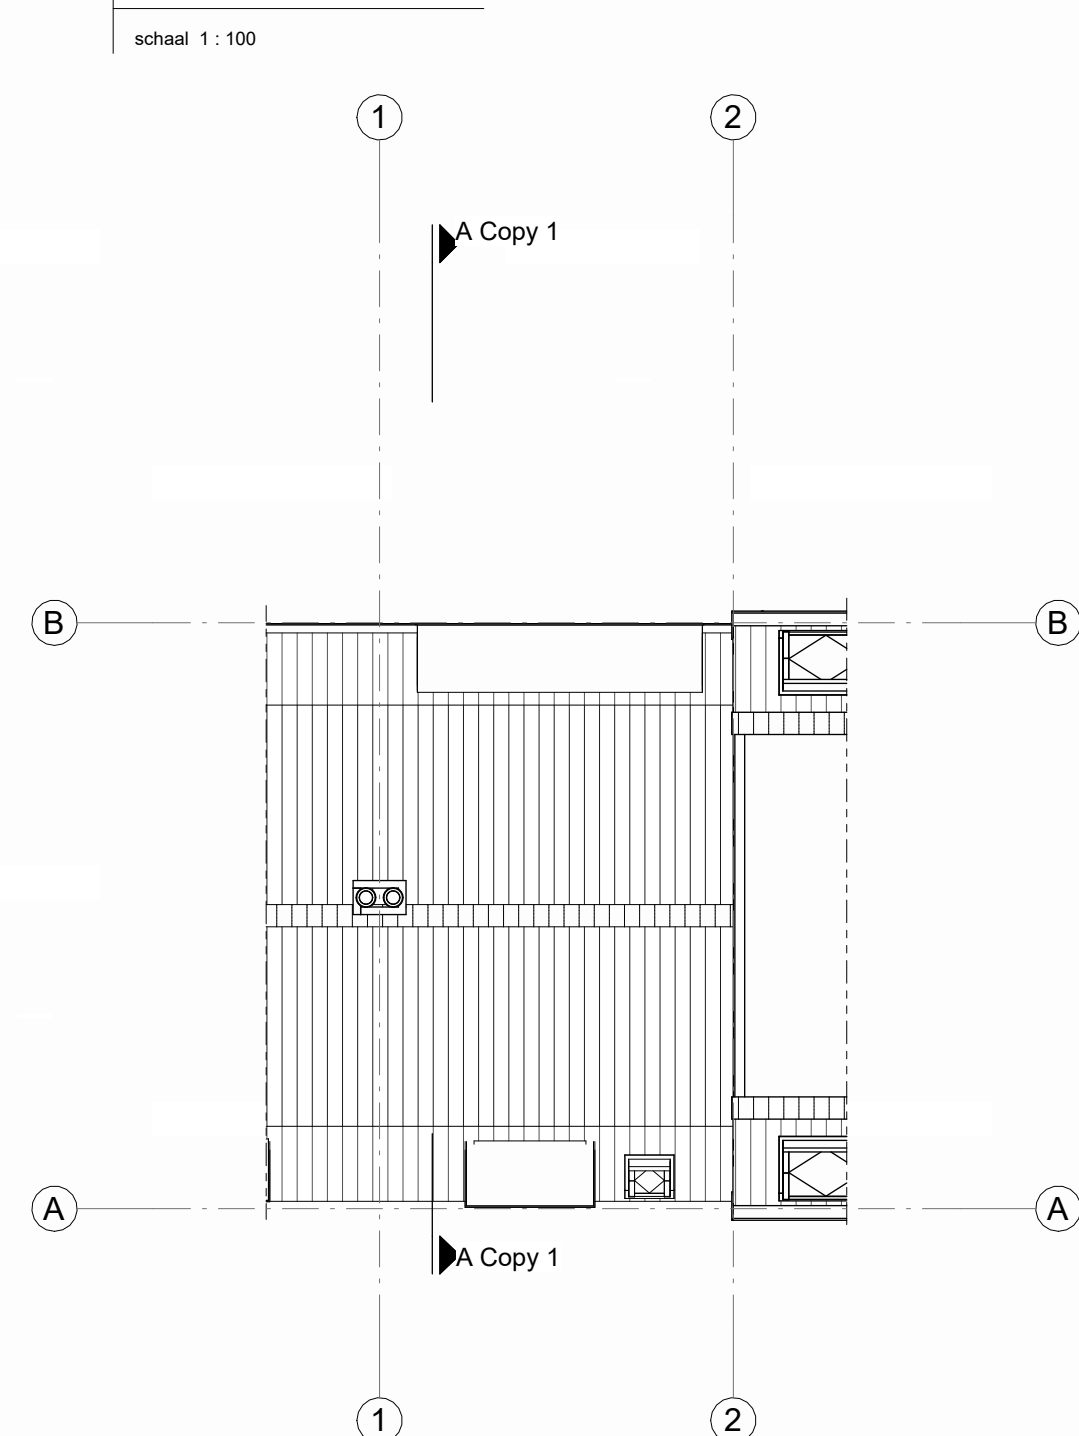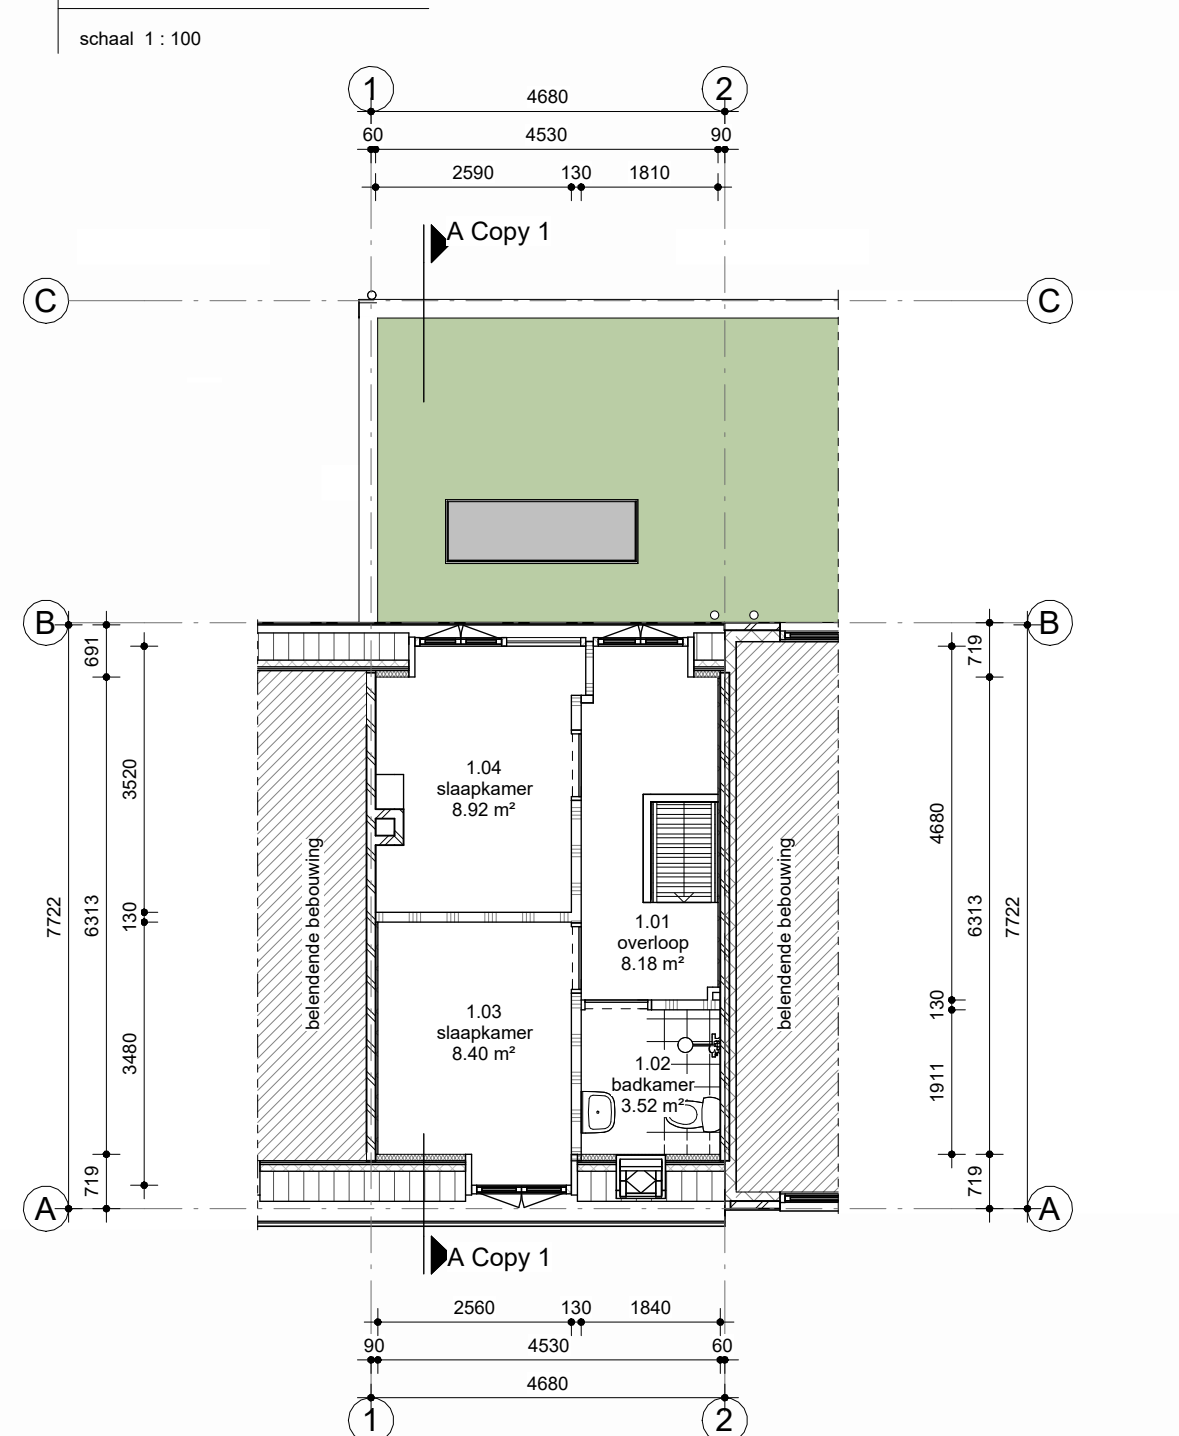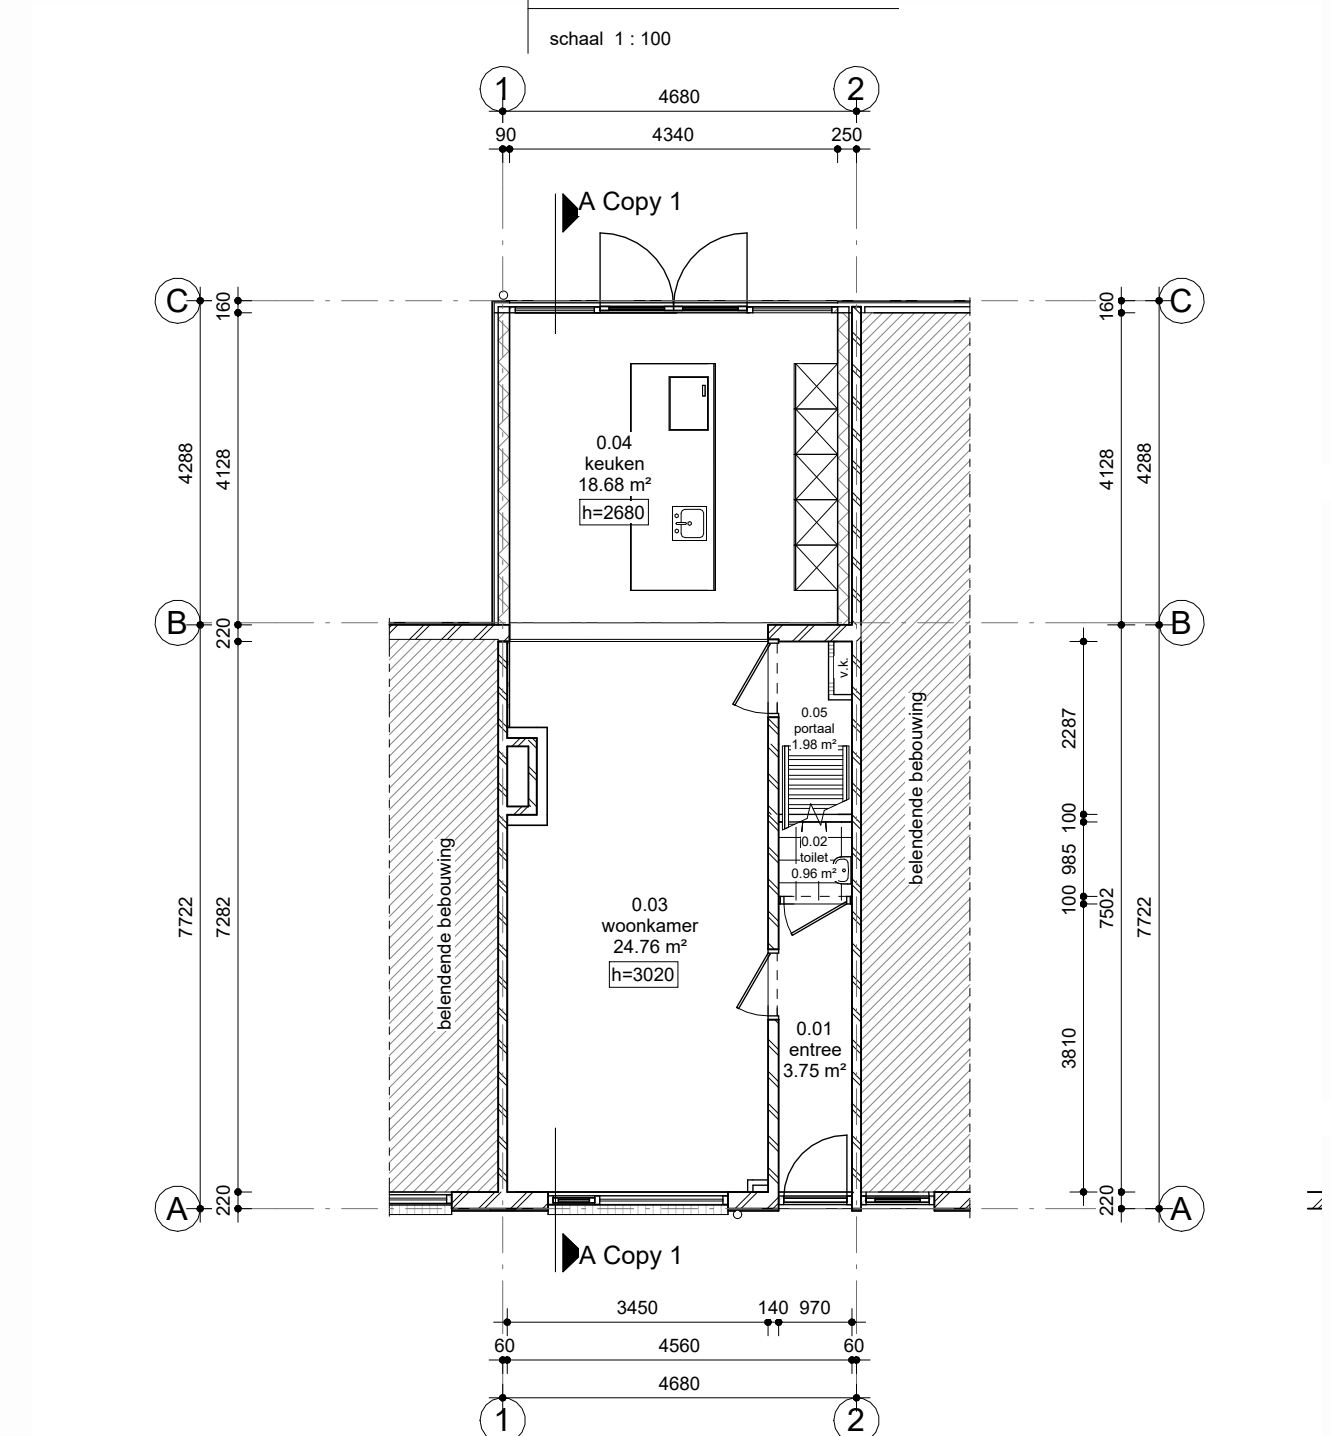



00_begane grond, bestaand

01_eerste verdieping, bestaand

02_tweede verdieping, bestaand

det 4

det 5

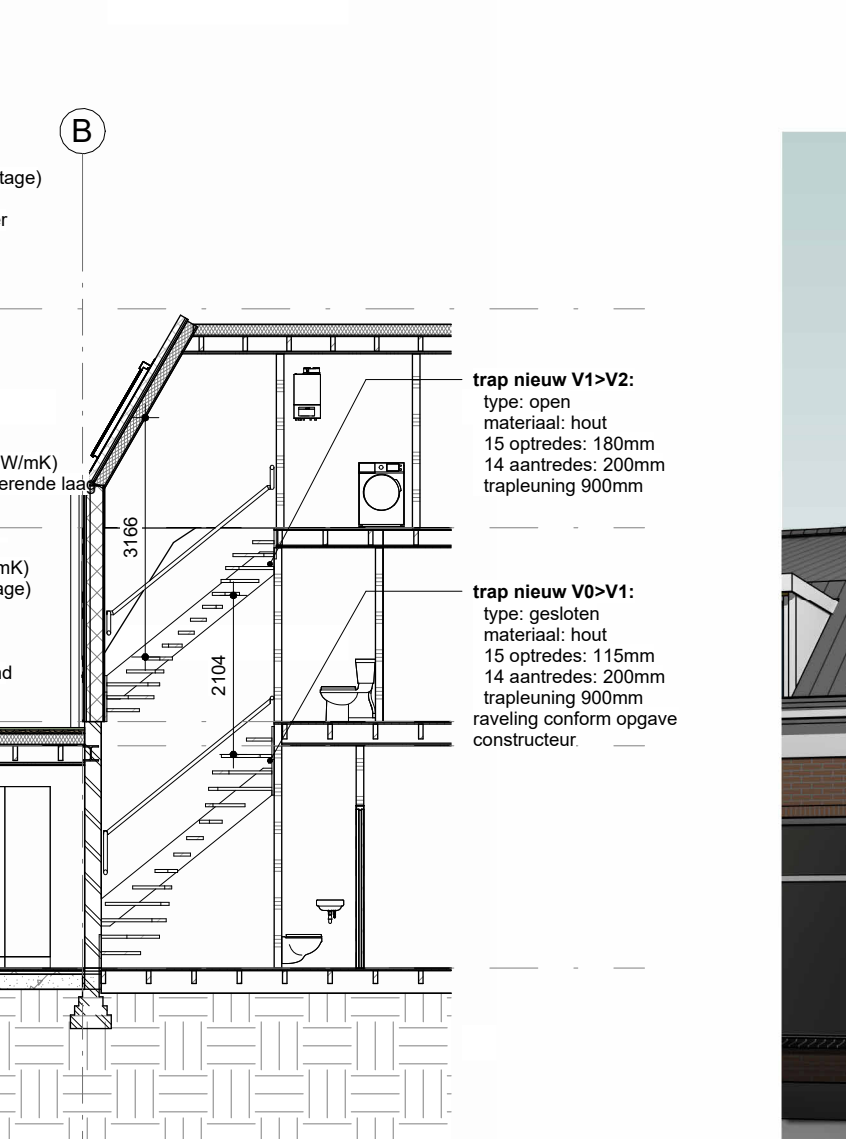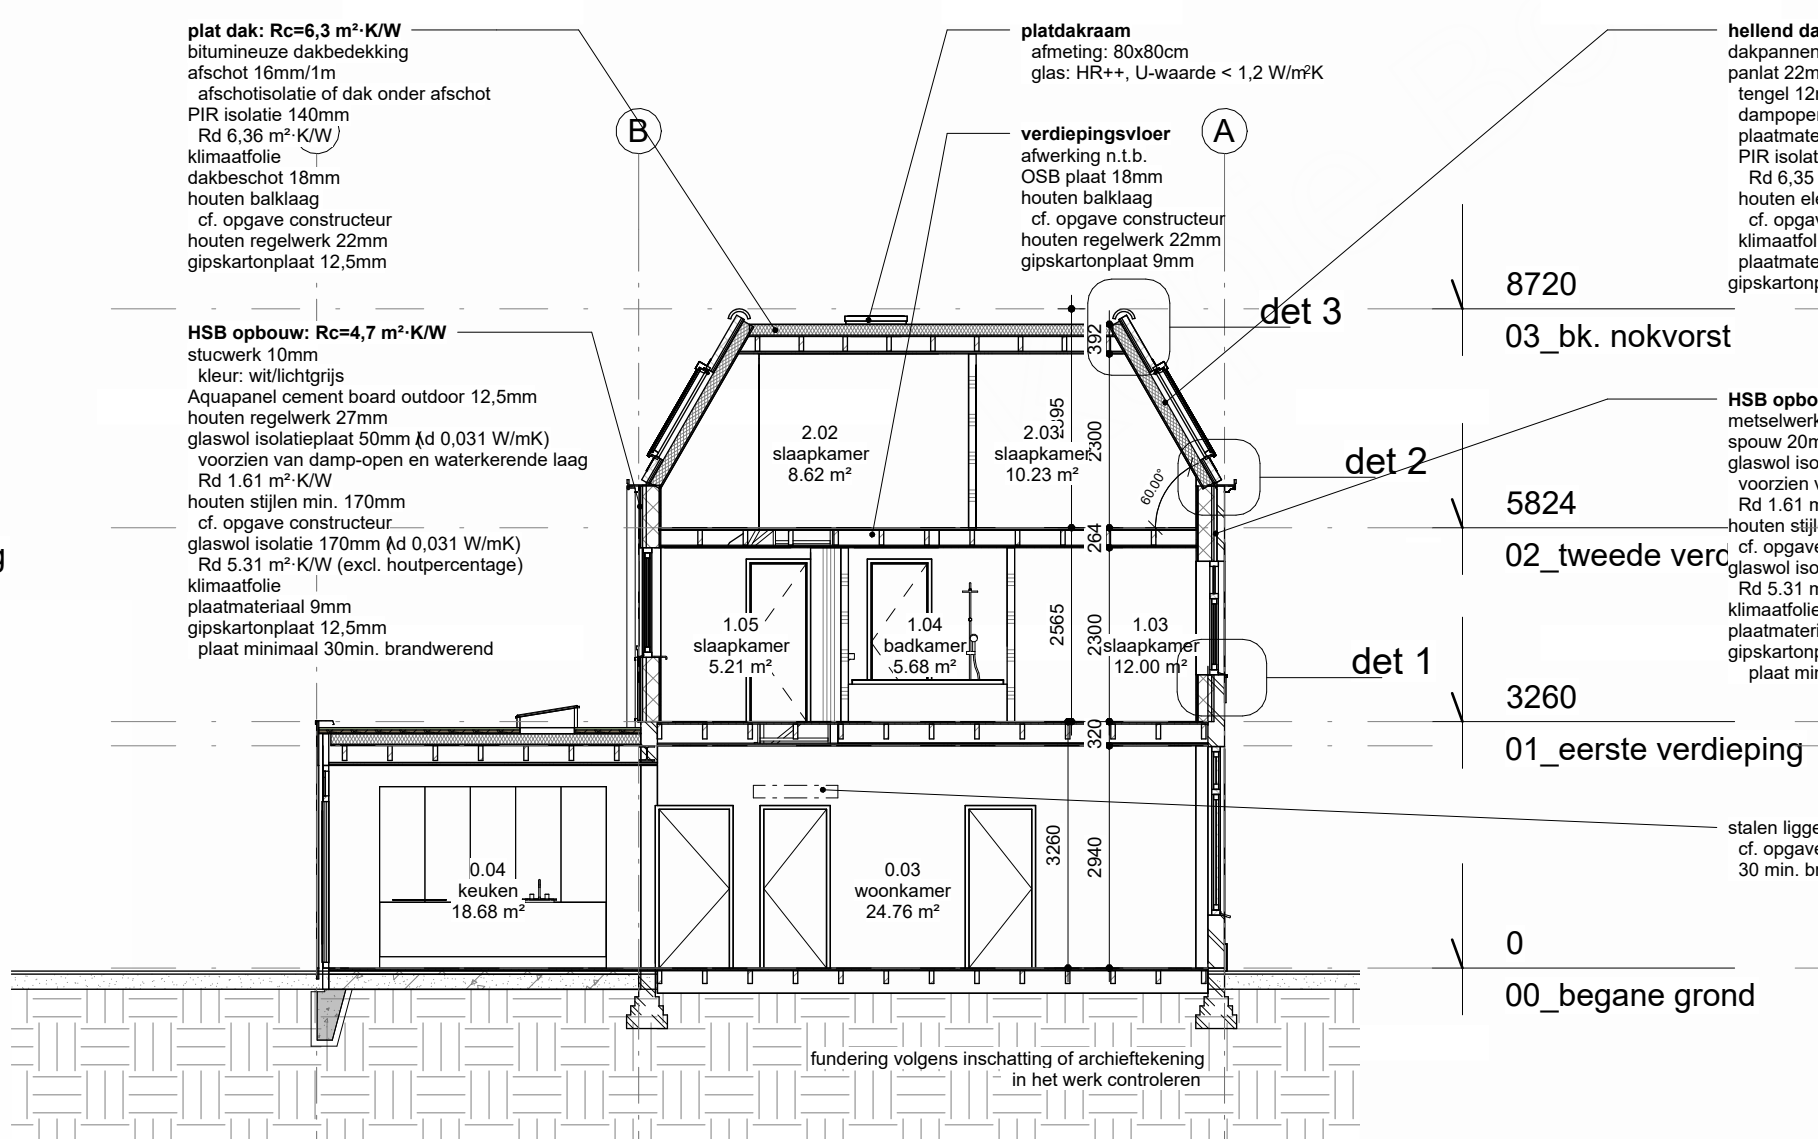

voorgevel, nieuw






achtergevel, nieuw

doorsnede A-A, nieuw

doorsnede B-B, nieuw

3D voorgevel, nieuw

3D achtergevel, nieuw

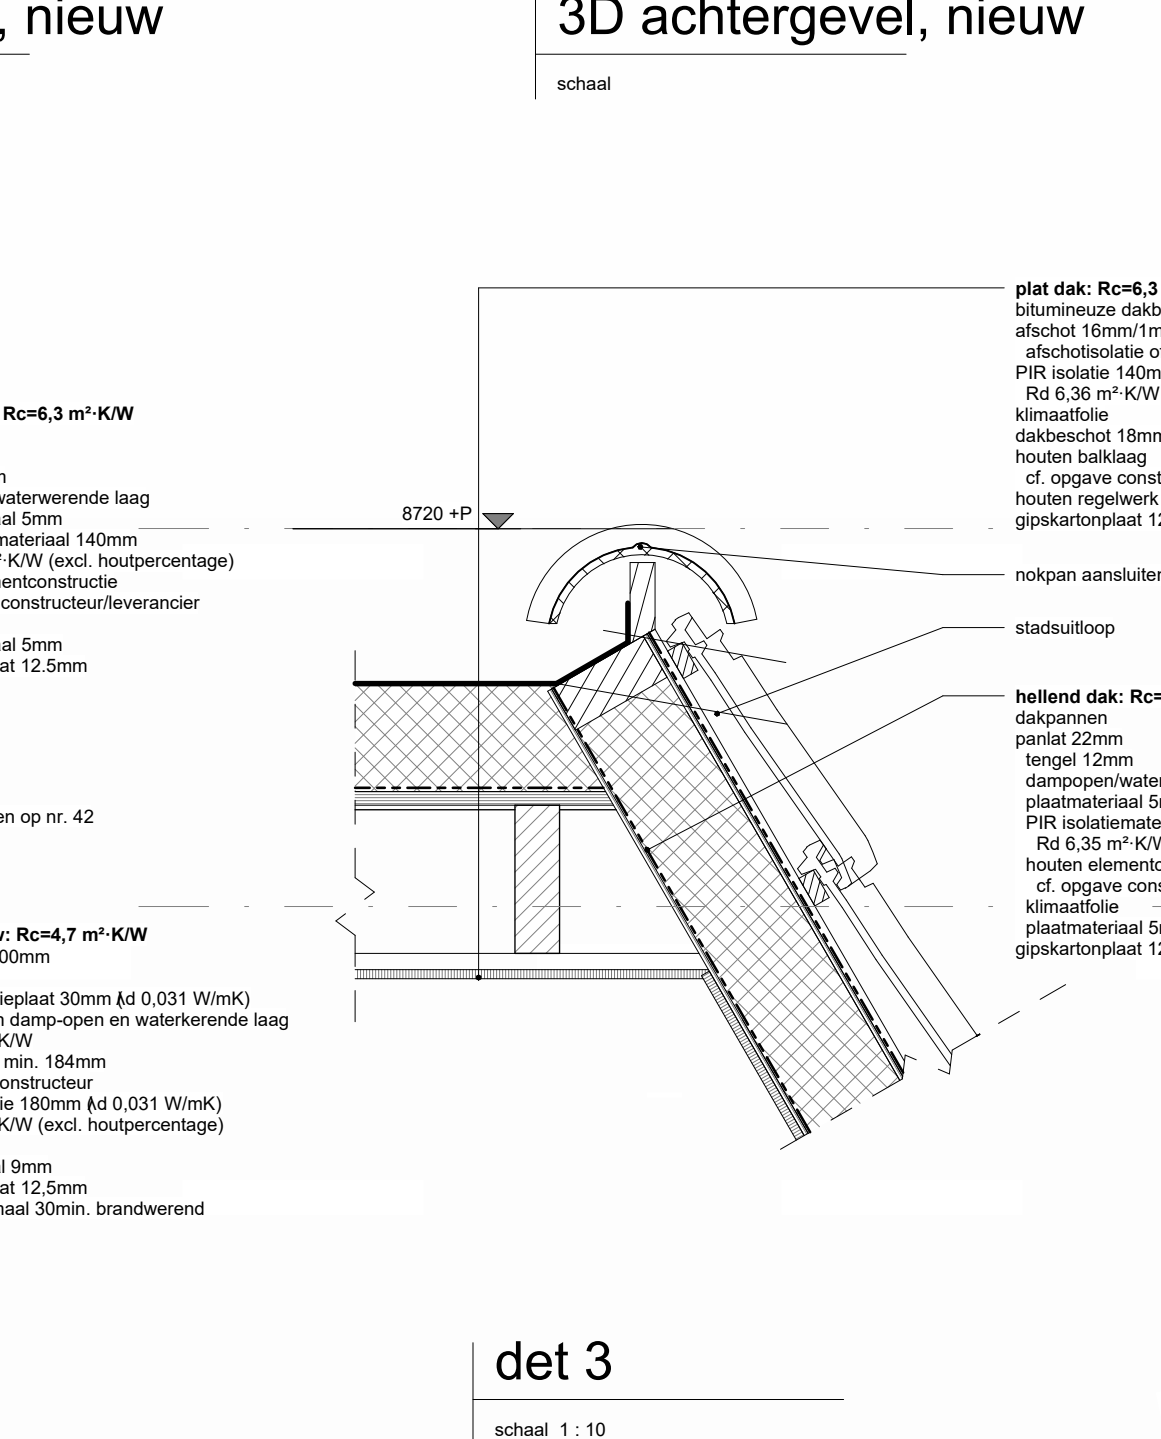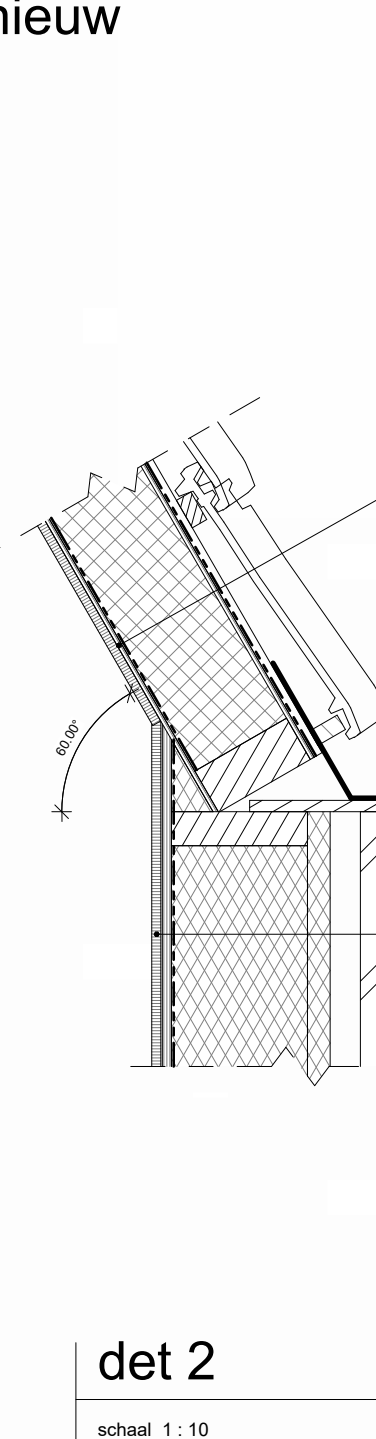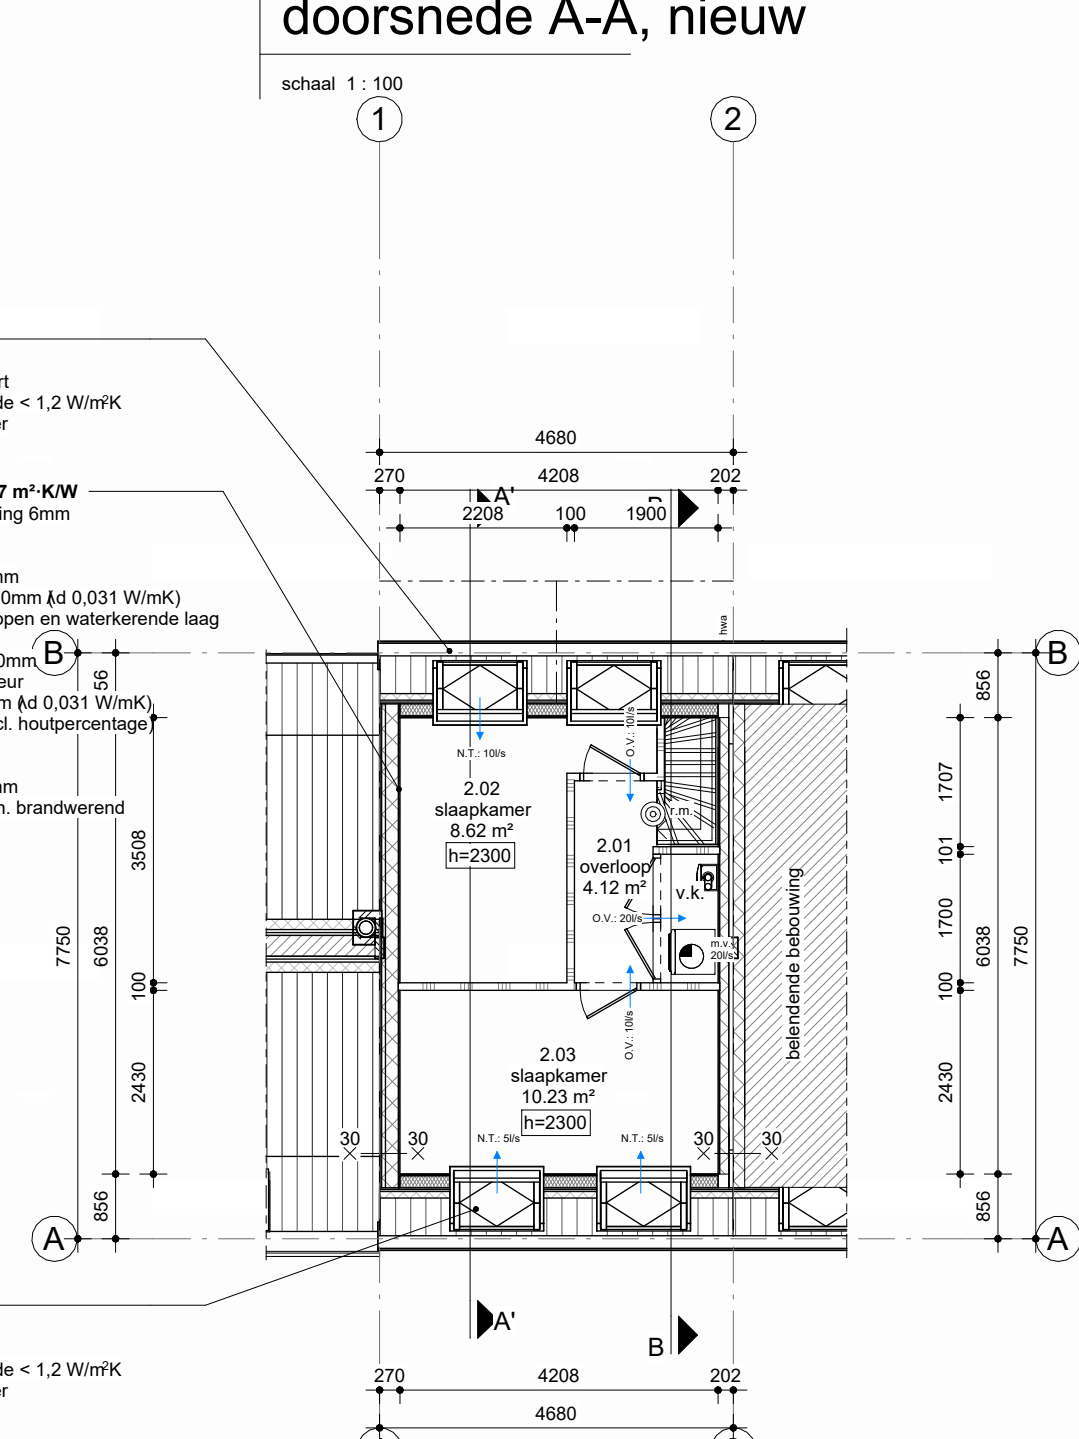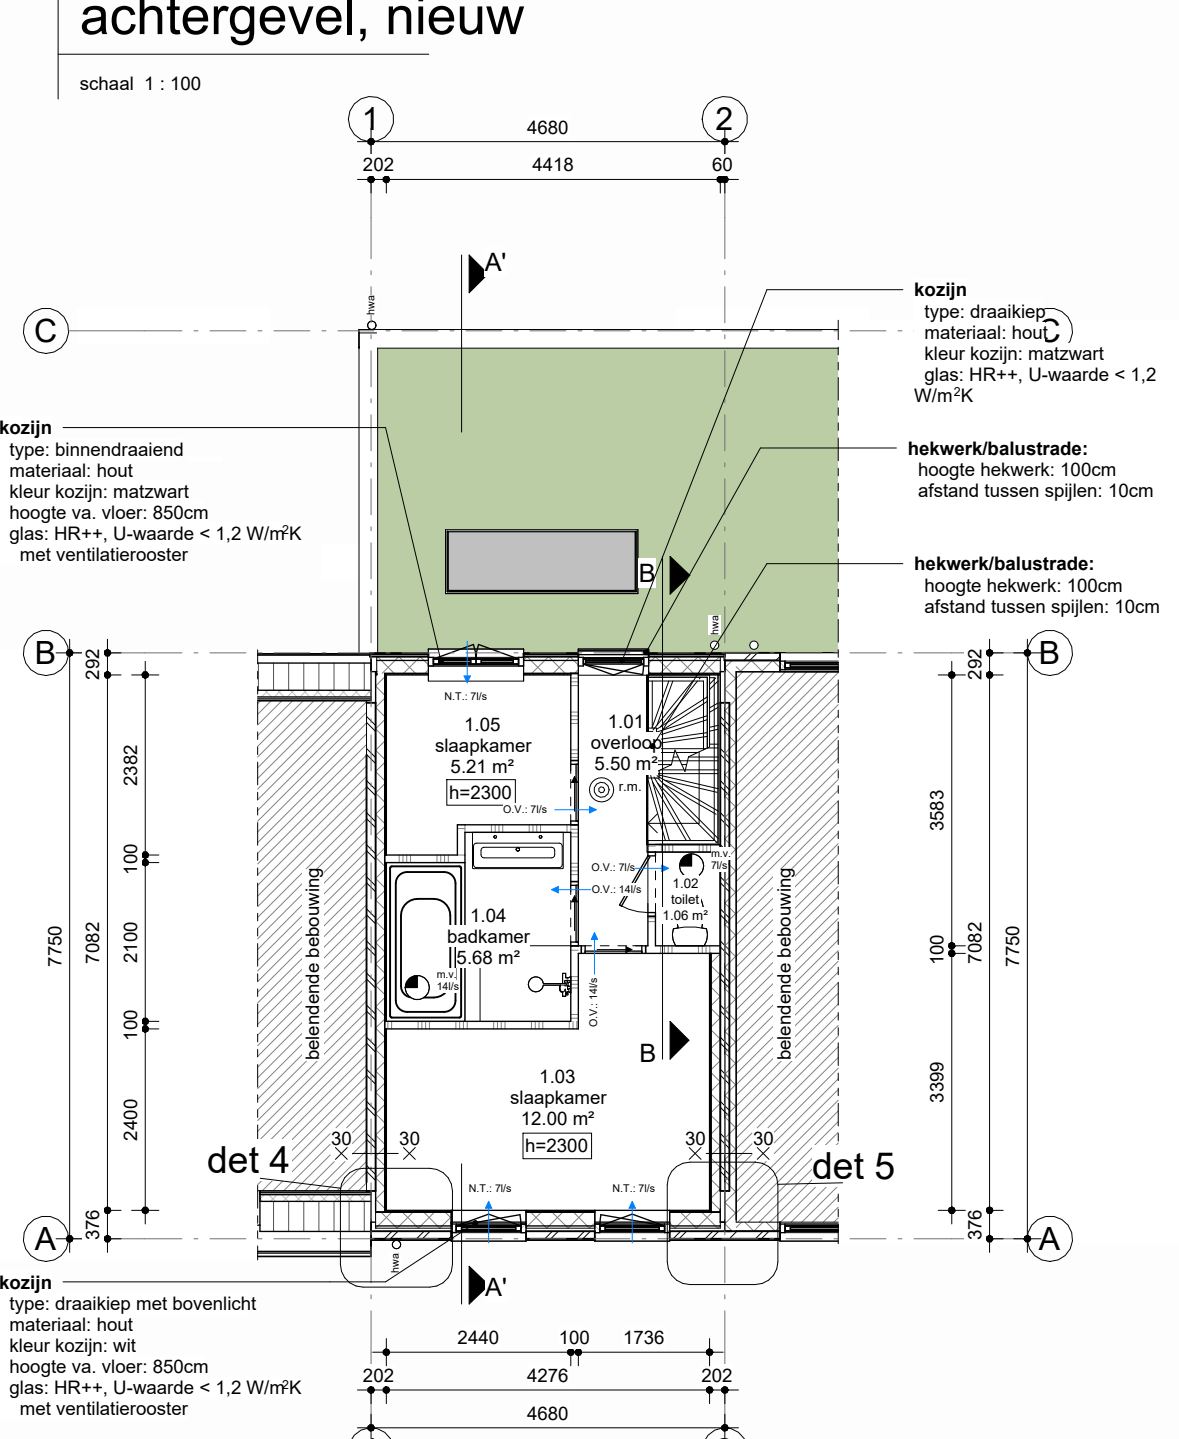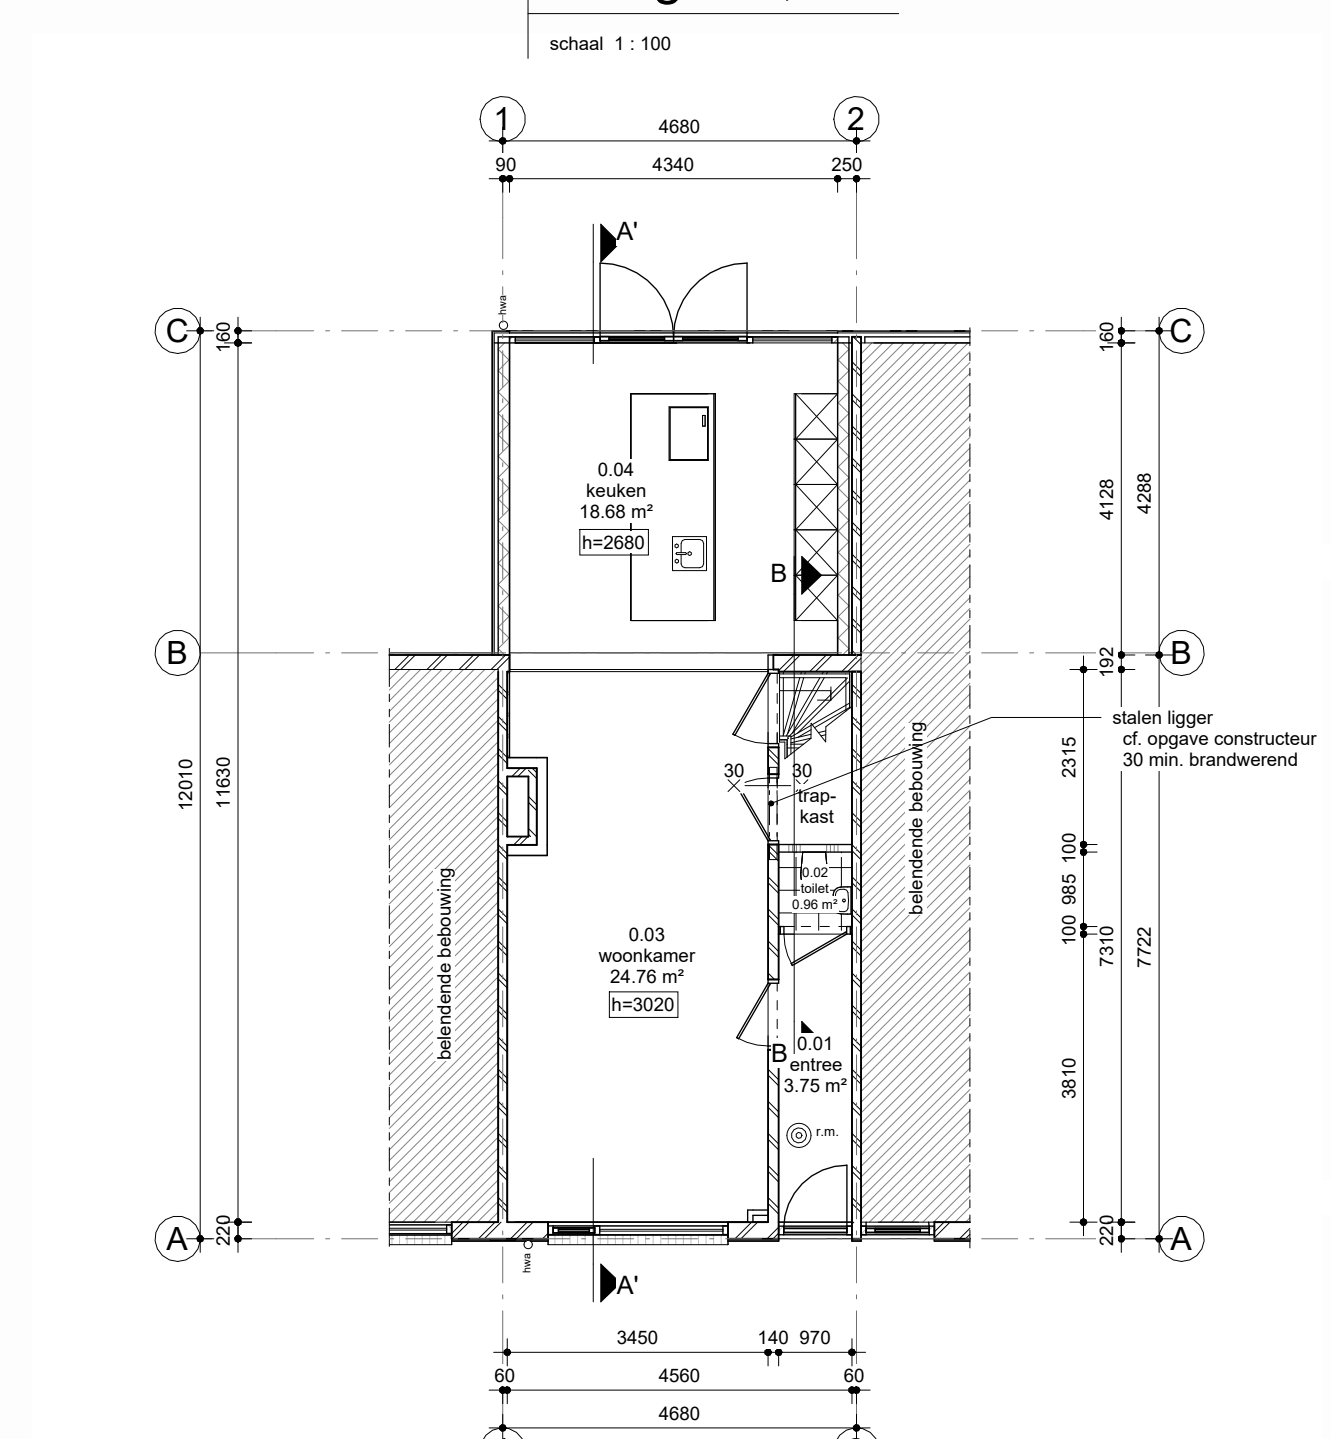

00_begane grond, nieuw


01_eerste verdieping, nieuw

02_tweede verdieping, nieuw

det 1

det 2

det 3

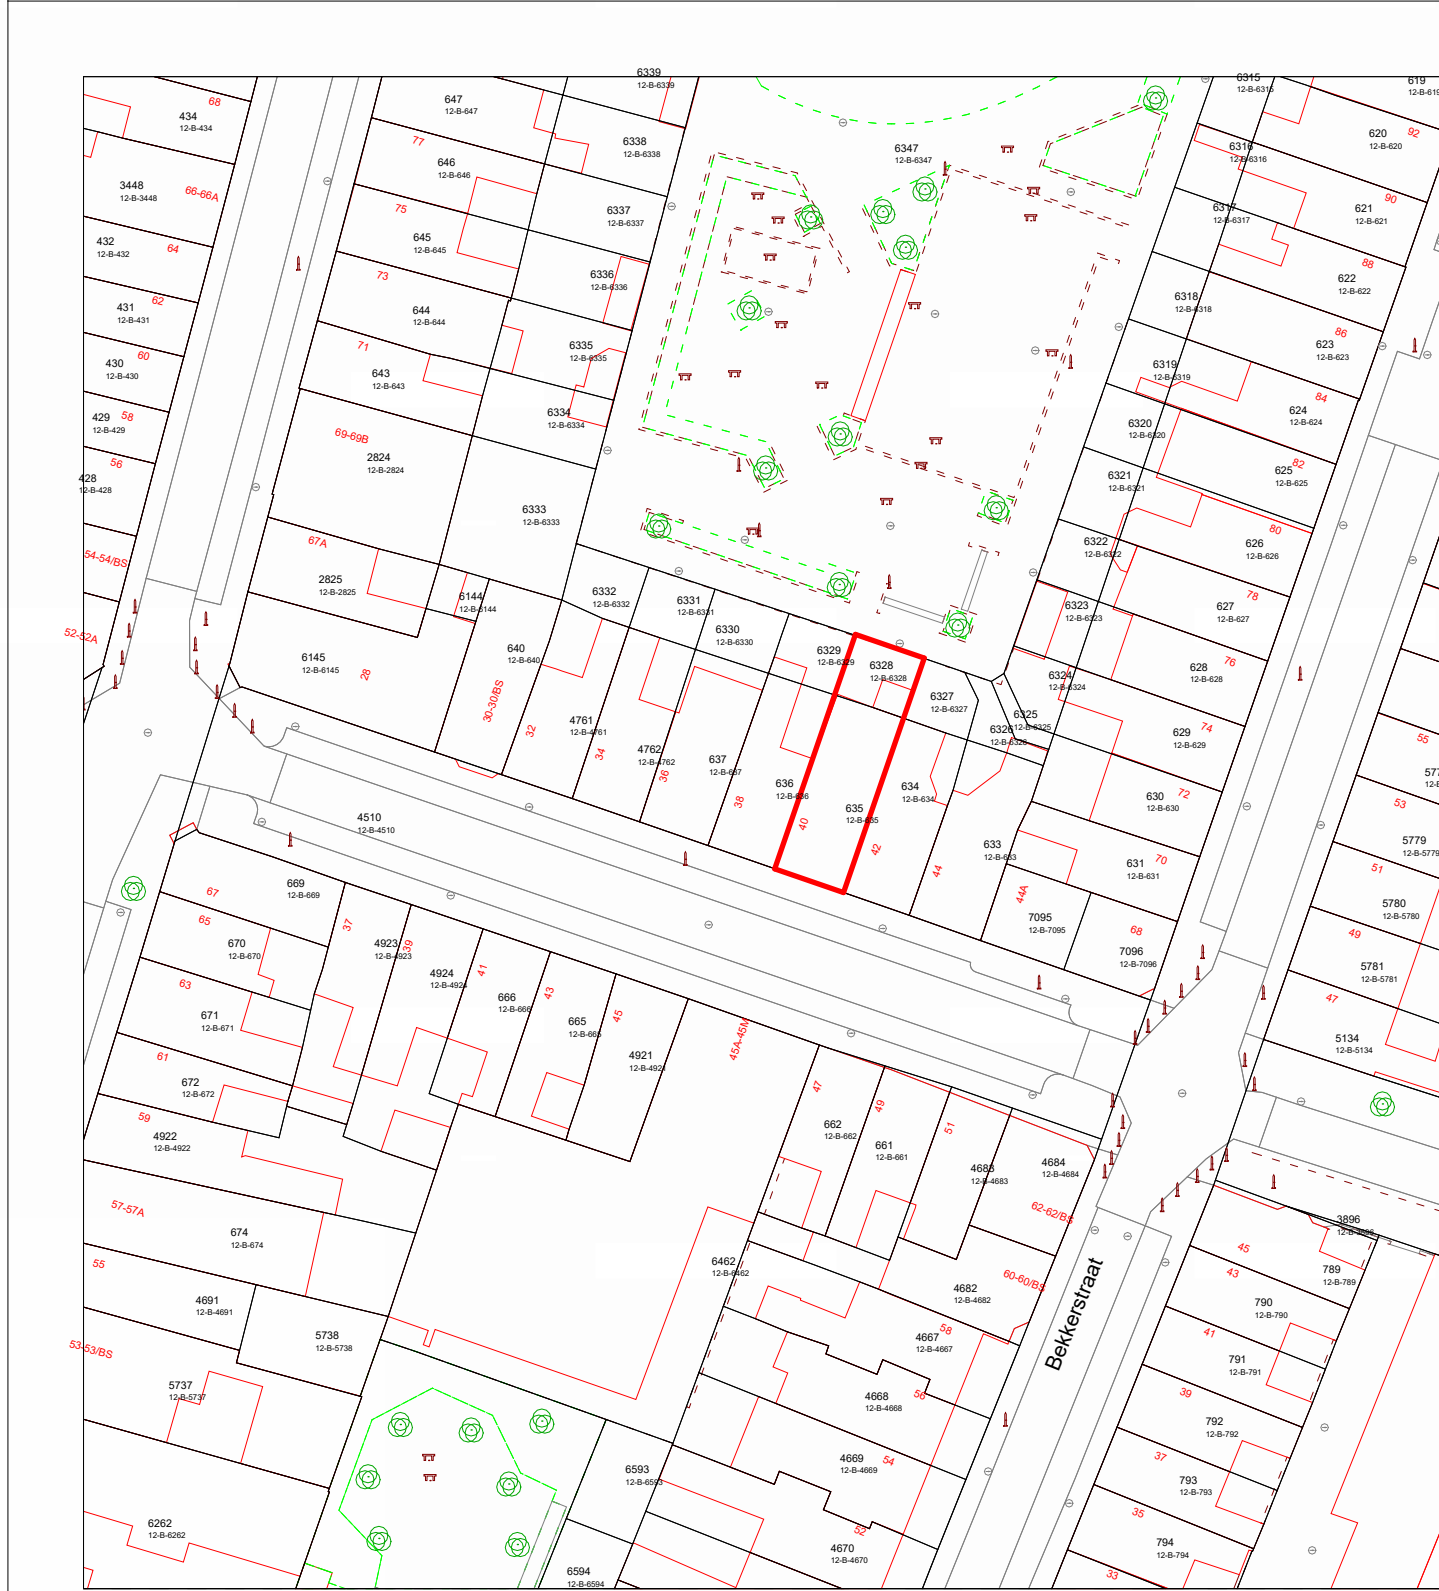

INFORMATIE KADAstrALE KAART	
perceelnummer:	635 en 6328
perceeloppervlakte (m²):	58 en 21
huurnummer:	40
kadastrale gemeente:	ABSTEDE
sectie:	B
schaal:	1:500

RENVOCI	
metsewerk (dragend/nietdragend)	metsewerk (dragend/nietdragend)
dragende wanden - kalkzandsteen	dragende wanden - kalkzandsteen
lichte scheidingswanden	lichte scheidingswanden
voorzwaand	voorzwaand
isolatiemateriaal	isolatiemateriaal
afwerking vloer en wanden in de bakkerij of artikel 3.23 'wateropname' van het bouwbesluit	afwerking vloer en wanden in de bakkerij of artikel 3.23 'wateropname' van het bouwbesluit

BRANDWERENDHEID (WBRO)	
- hoofddragende constructie (gewapeld beton)	60 min.
- onderliggende constructie (gewapeld beton)	60 min.
- scheidingen constructie nieuwbouw	30 min.
- scheidingen constructie bestaande bouw	30 min.
- zijwanden dakpand < 2,5m van perceelgrens	30 min.

BEPERKING VAN HET ONTVIKKEN VAN BRAND EN ROOK	
Het te bouwen bouwwerk is zodanig beperkt dat brand en rook zich niet snel kan ontwikkelen conform een afbeelding 2.9 van het bouwbesluit.	
VAN TOEPASSING ZIJNDE NEN NORMEN	
- Elektrische installatie	conform NEN 1010
- Ventilatie	conform NEN 1087
- Rookmelders	conform NEN 2555
- Alarmering	conform NEN 5880
- Centrale verwarming	conform NEN 3028
- Rookgasafvoer	conform NEN 3215
- Lucht en contactplaat	conform NEN 5077
- Brandveiligheid woningen	conform NEN 5887
- Brandveiligheid	conform NEN 6068
- Constructieve veiligheid conform	conform NEN 6702

GEELDISOLATIE	
- hoofddragende constructie (gewapeld beton)	60 min.
- onderliggende constructie (gewapeld beton)	60 min.
- scheidingen constructie nieuwbouw	30 min.
- scheidingen constructie bestaande bouw	30 min.
- zijwanden dakpand < 2,5m van perceelgrens	30 min.

AFMETINGEN NEN 2580	
bruto vloeroppervlakte (m²)	bruto inhoud (m³)
bestaande situatie	130
nieuwe situatie	370
gebruiksoppervlakte (m²)	81
verfijnged (m³)	65

ALLE MATEN IN HET WERK TE CONTROLEREN