



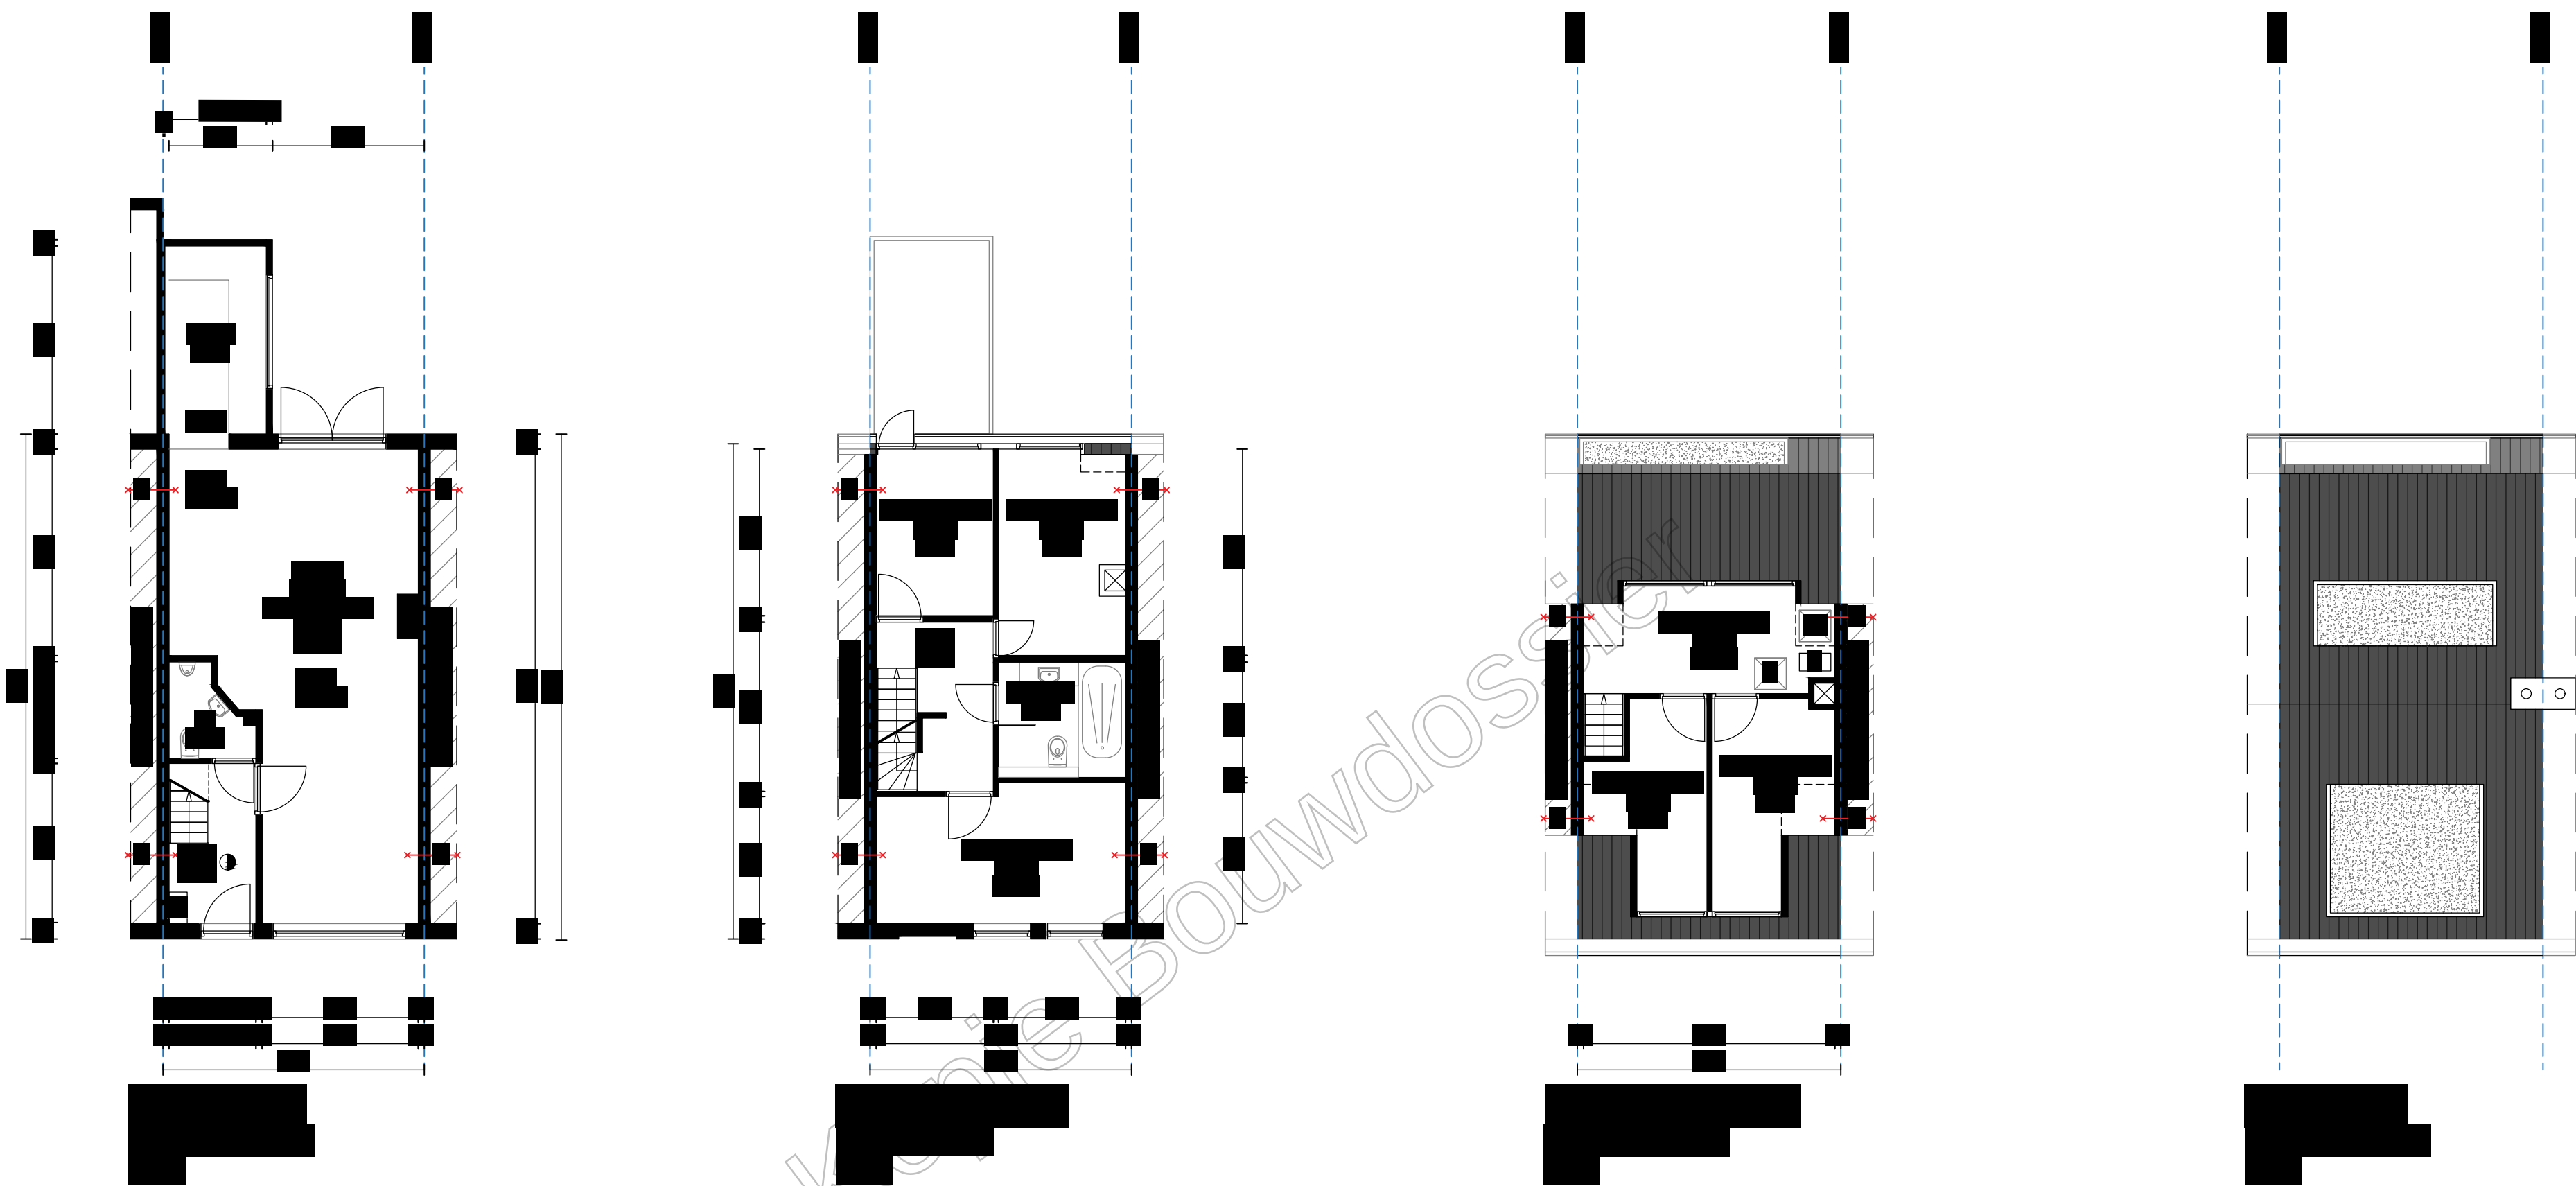

BJØRN

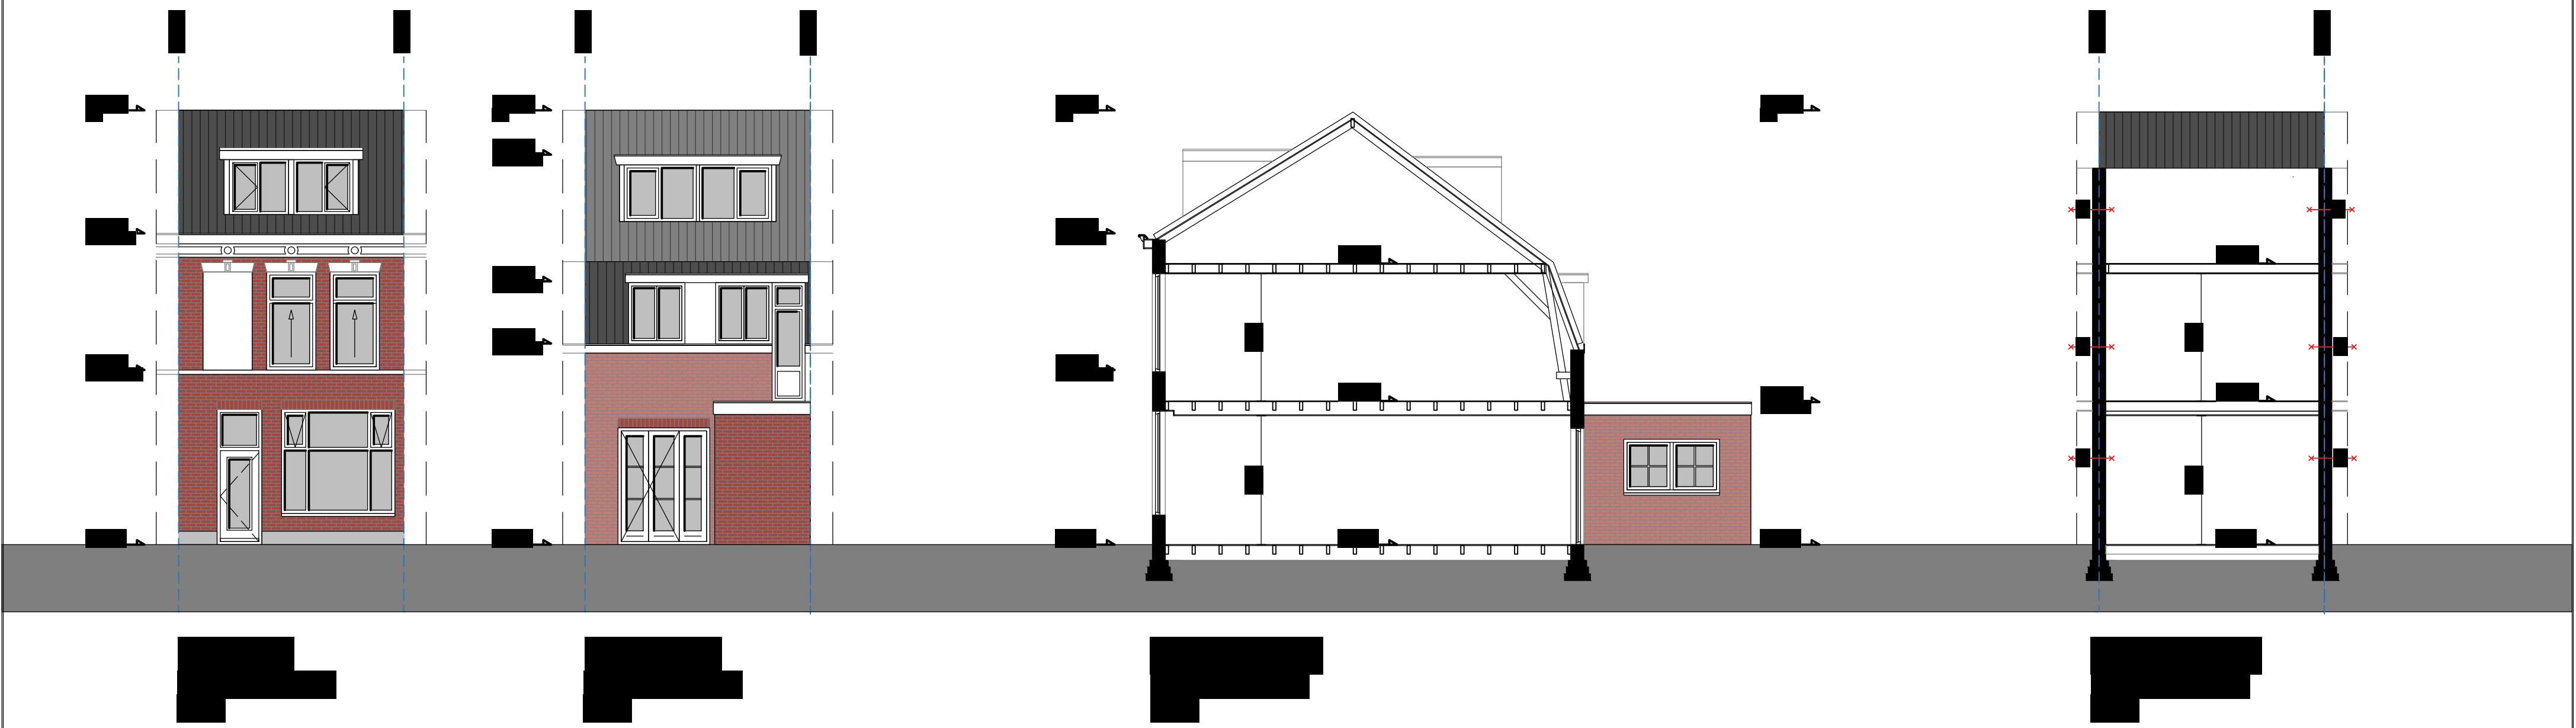

Situatie

Schaal 1:500

Gemeente: Absteede

Sectie: B

Perceel: 3083

Huisnummer: 78

Vergunningaanvraag voor het realiseren van een dakopbouw

Opdrachtgever: [Redacted]

Werkadres: Zandhofsestraat 78
3527GJ Utrecht

Getekend door: [Redacted]

Datum: 2024-5-2

Bestaande situatie

Schaal: 1:100 A1

etbjorn.nl
enmettjorn.nl