

Nieuwbouweisen balustrade - Bouwbesluit 2012

De algemene eis voor de minimale hoogte van een vereiste vloerafscheiding bedraagt krachtens het eerste lid 1 m.

Bij een hoogteverschil tussen een vloer en een aangrenzende vloer, terrein of water van meer dan 13 m is op grond van het tweede lid een vloerafscheiding met een hoogte van ten minste 1,2 m voorgeschreven.

Geen opklim mogelijkheden



Spijlen met maximale afstand tussen spijlen van 100mm

Nieuwbouw eisen trappen in woonfunctie - Bouwbesluit 2013


Maximale optrede: 188mm
Minimale aantrede: 220mm
Breedte traptrede: 800mm
Minimale vrije hoogte boven trap: 2300mm

Hoogte trapeuning: 800 t/m 1000mm

Trapbordes: Minimaal 800x800mm

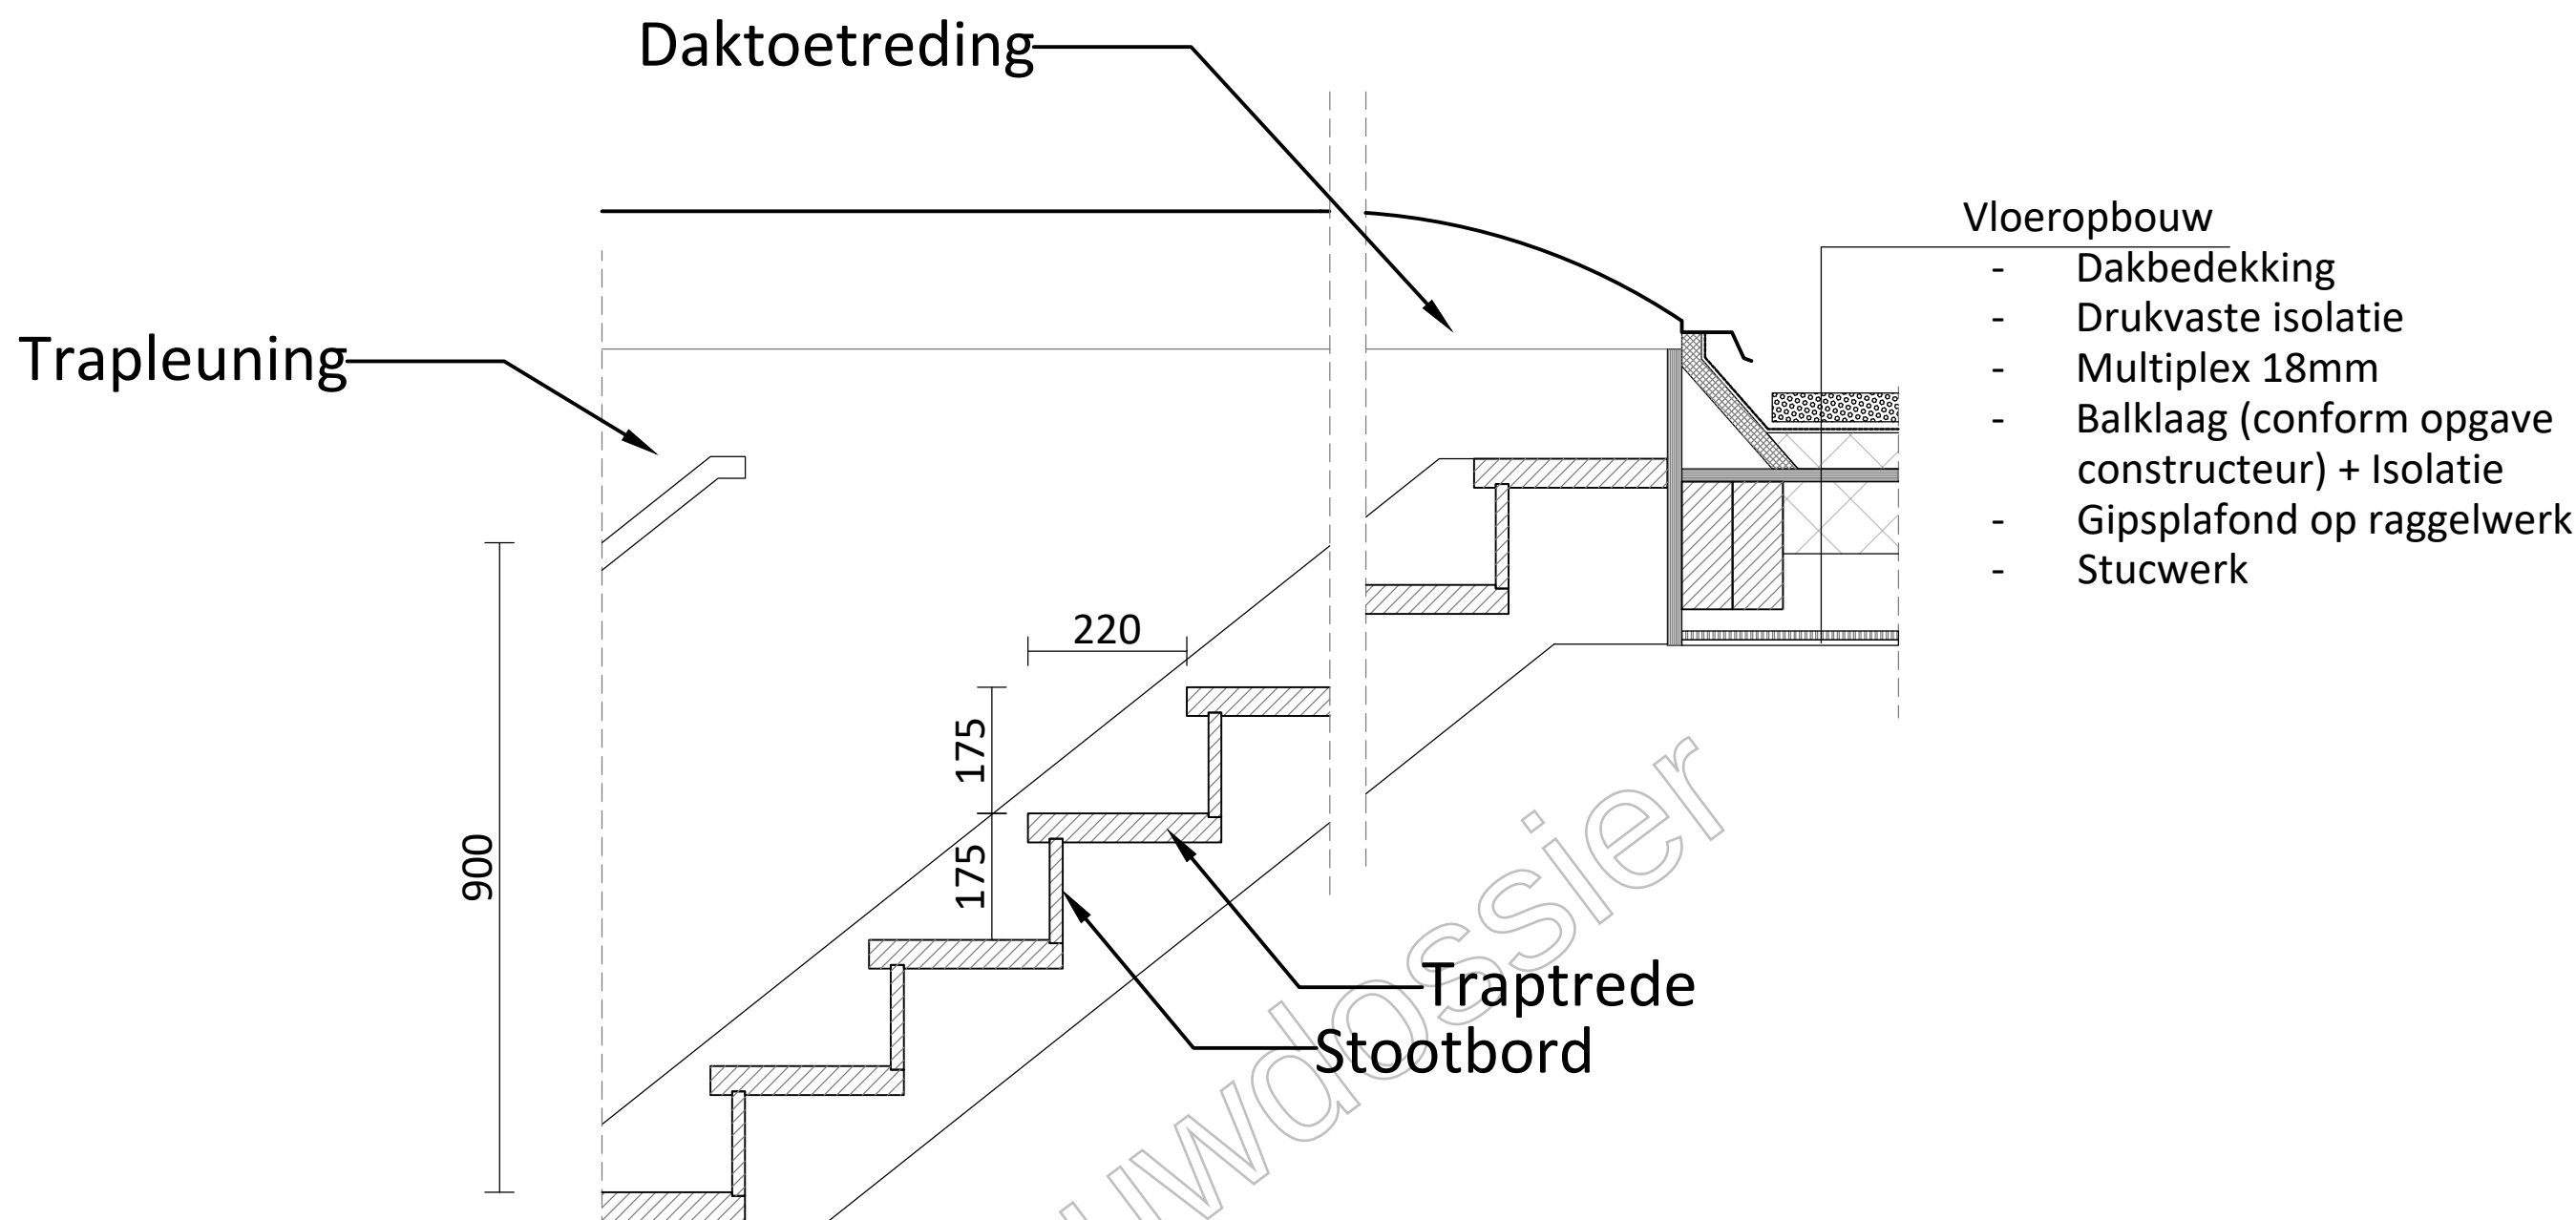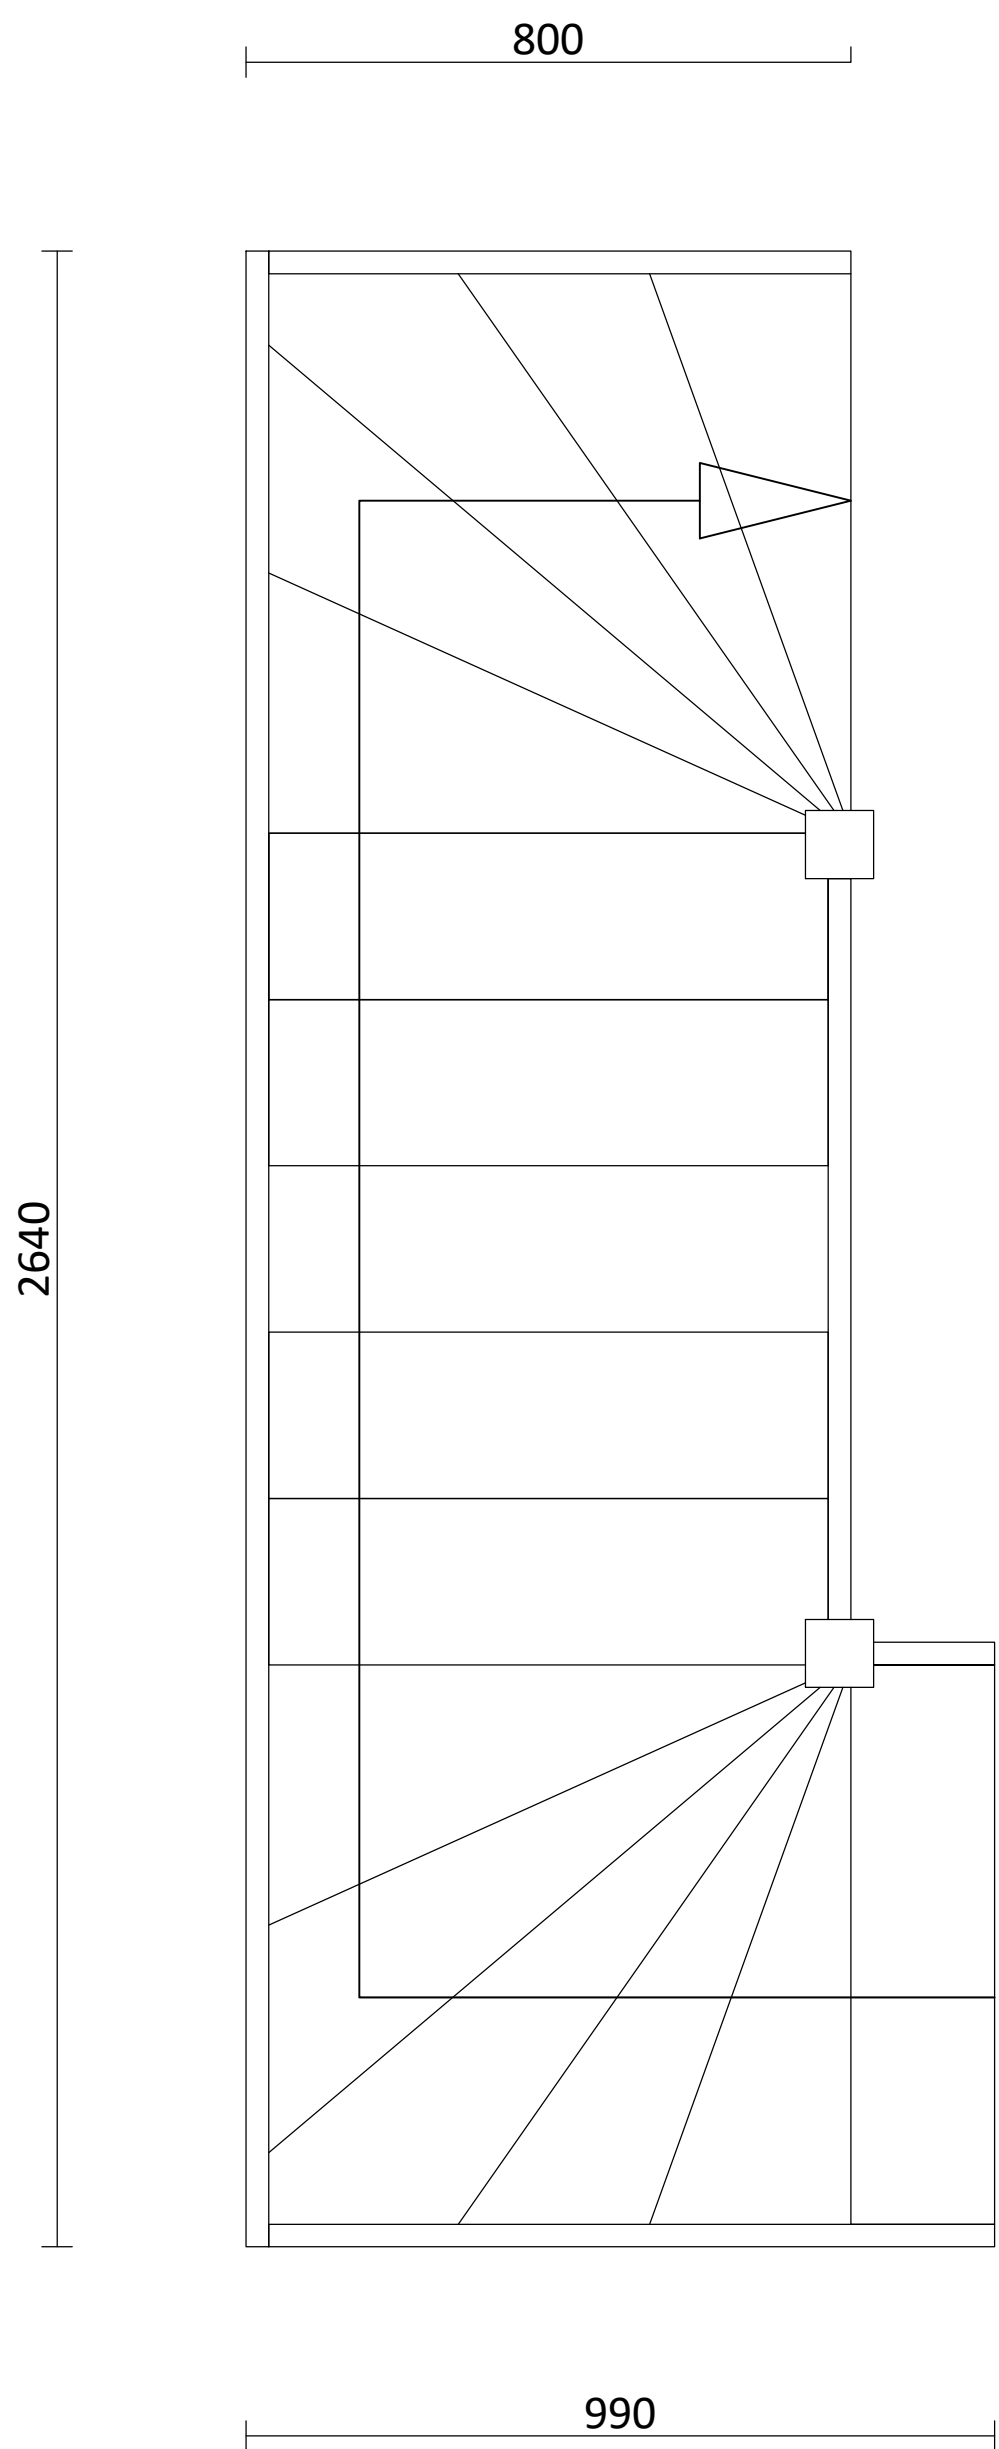

Detail 8

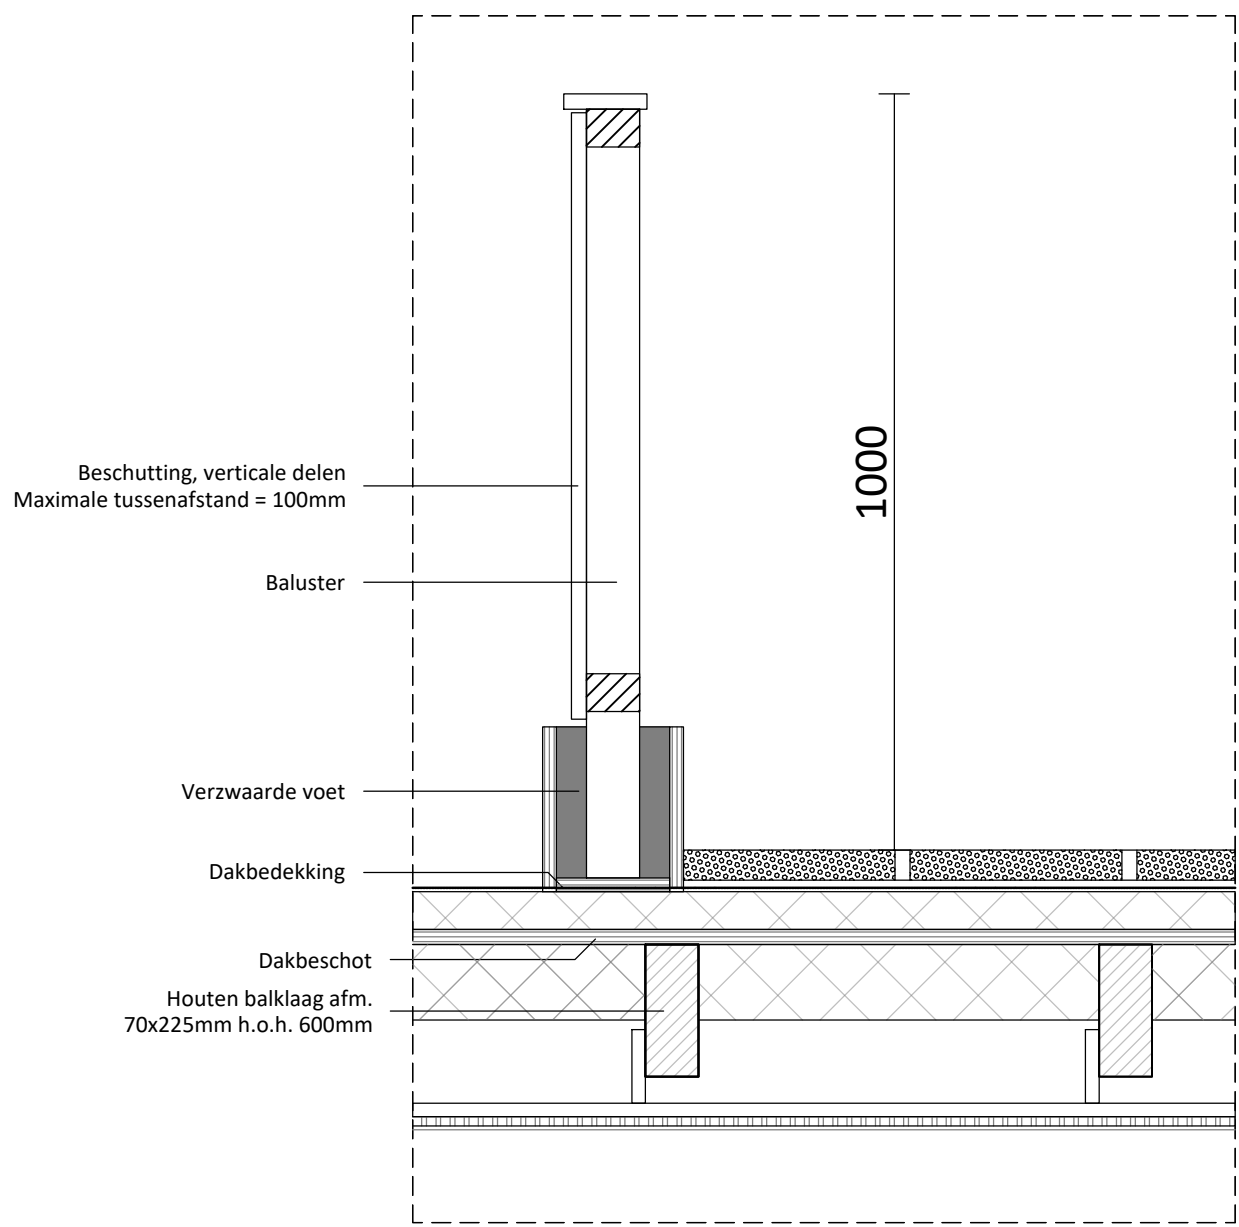

Trap en dakluik