

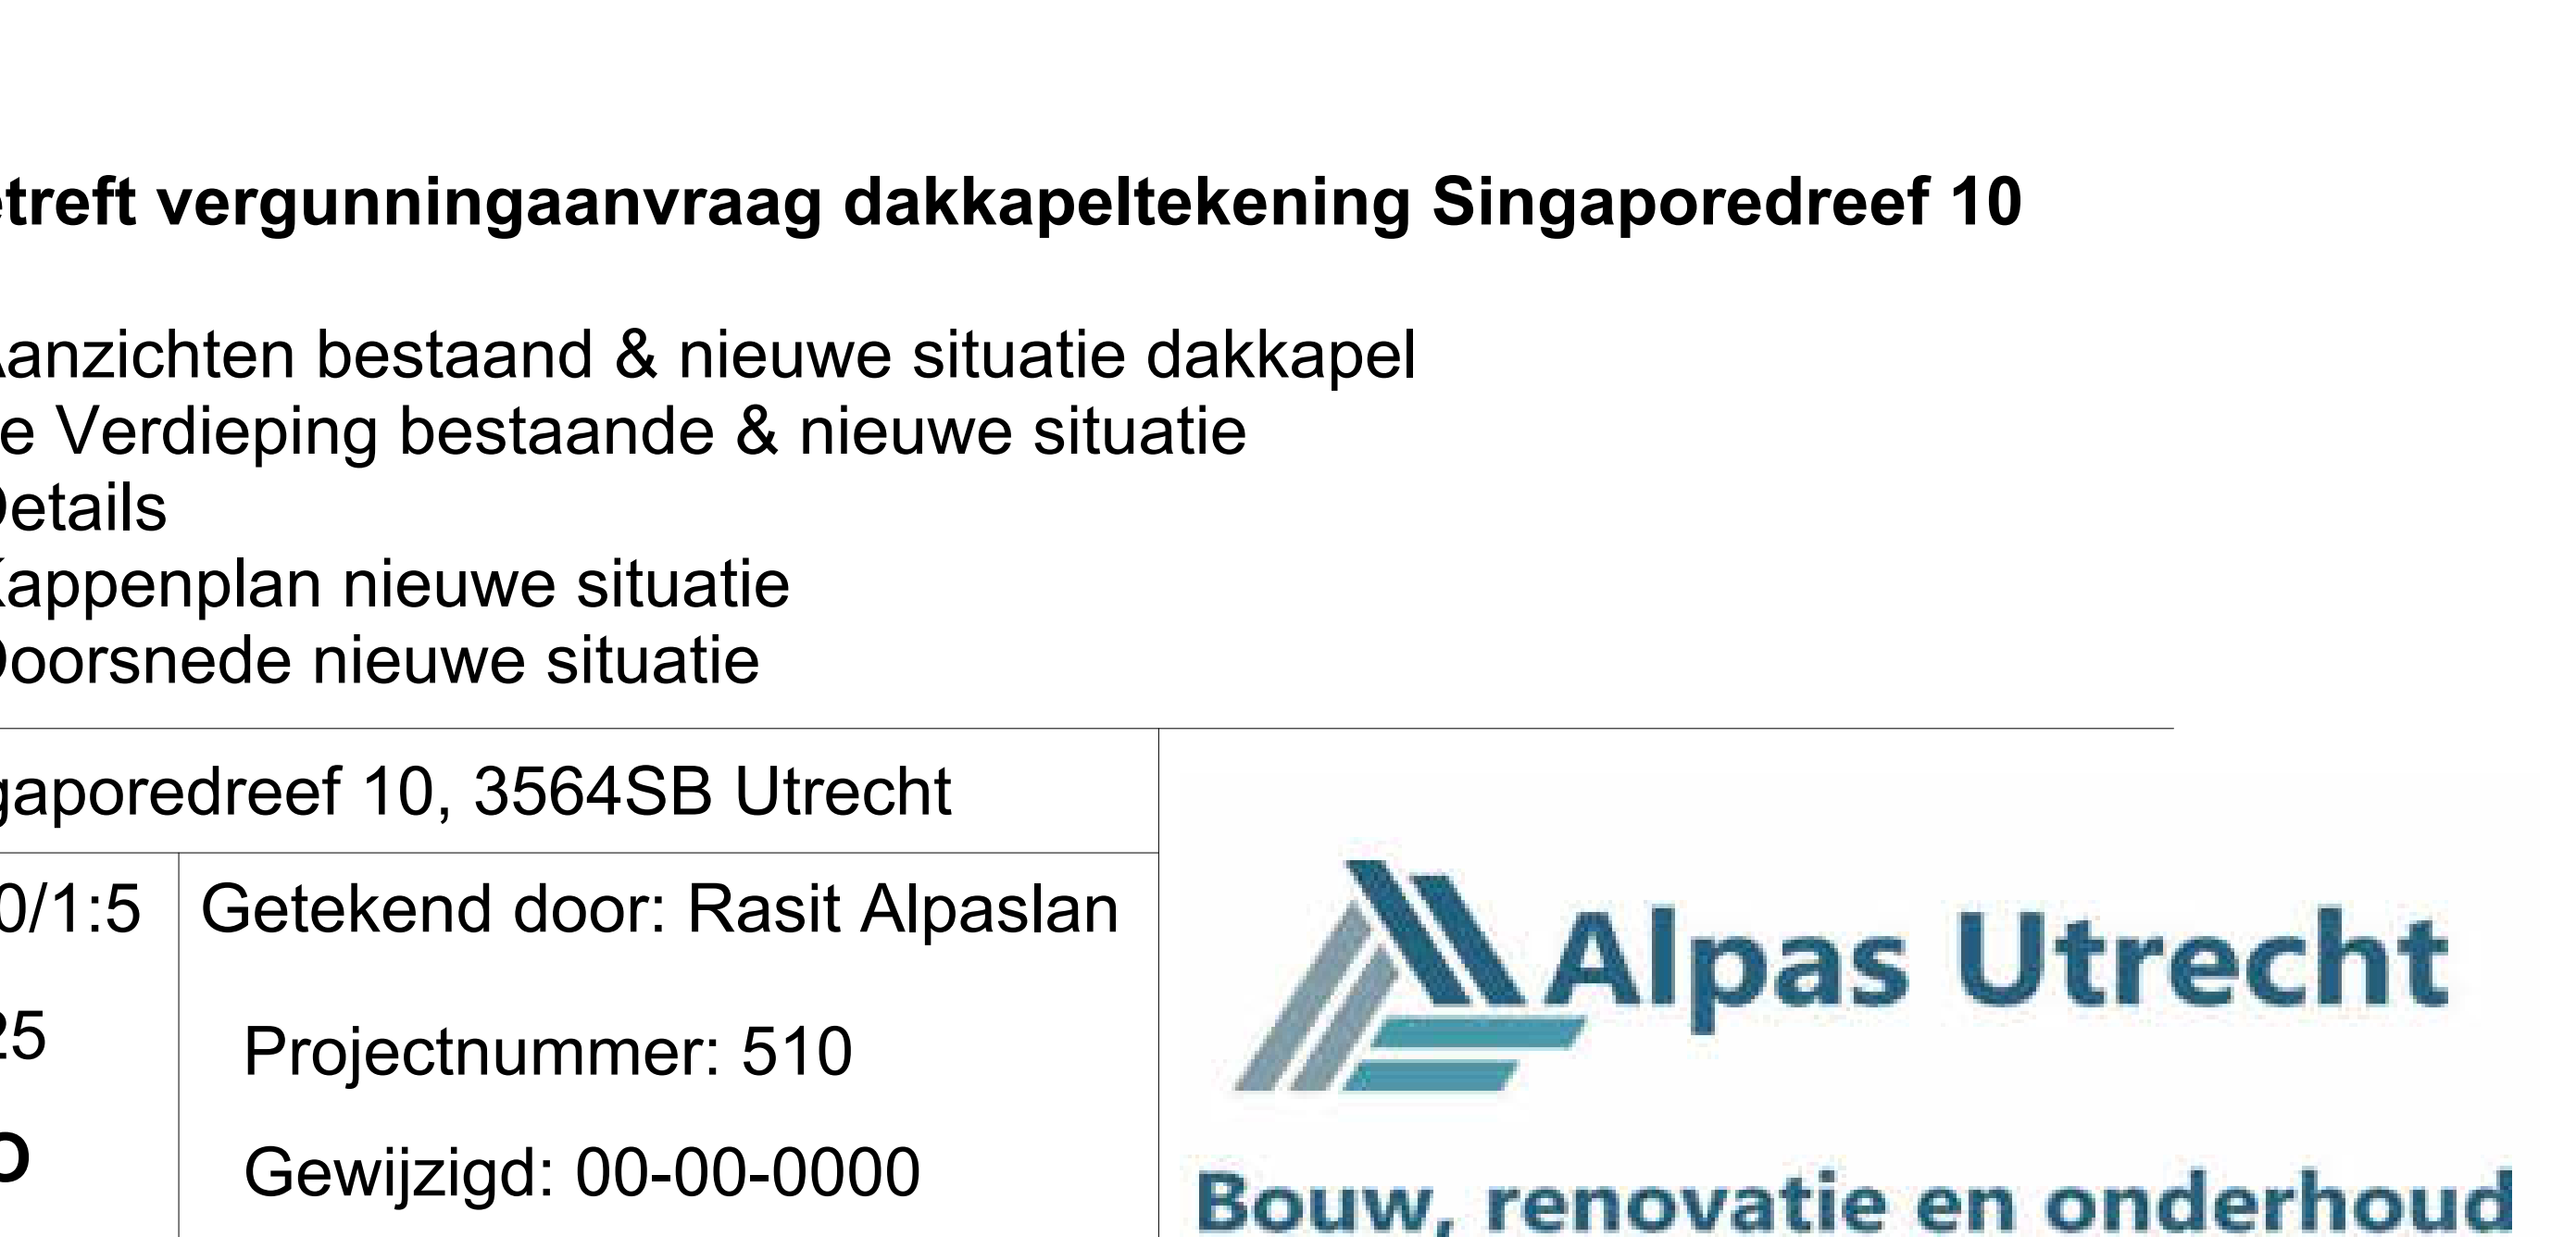
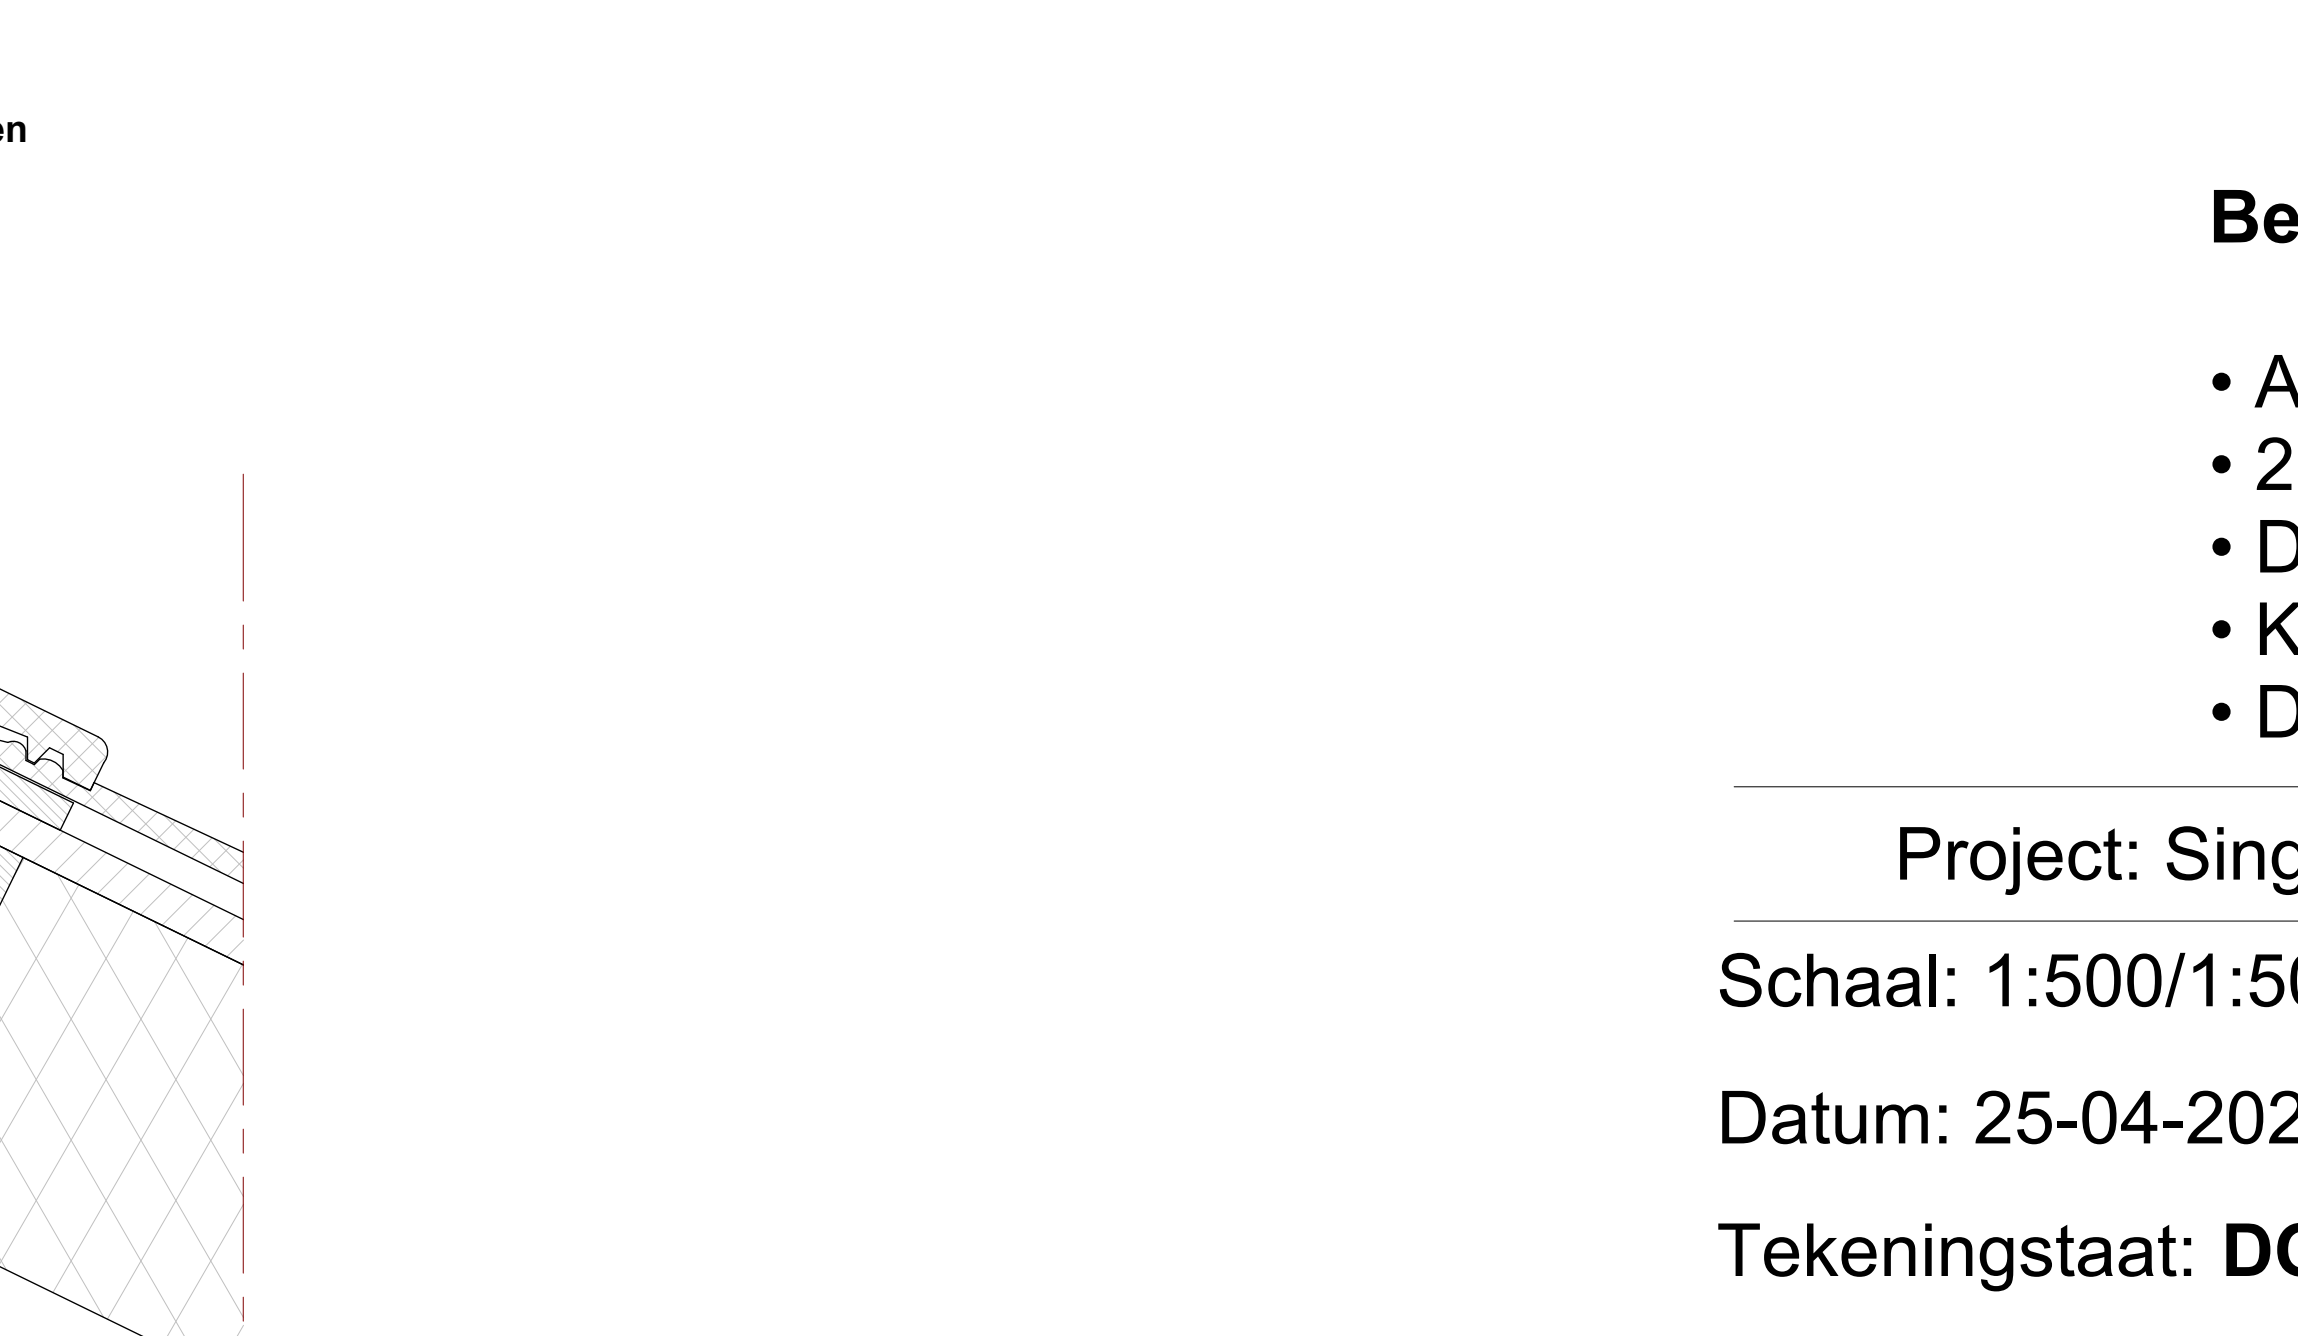
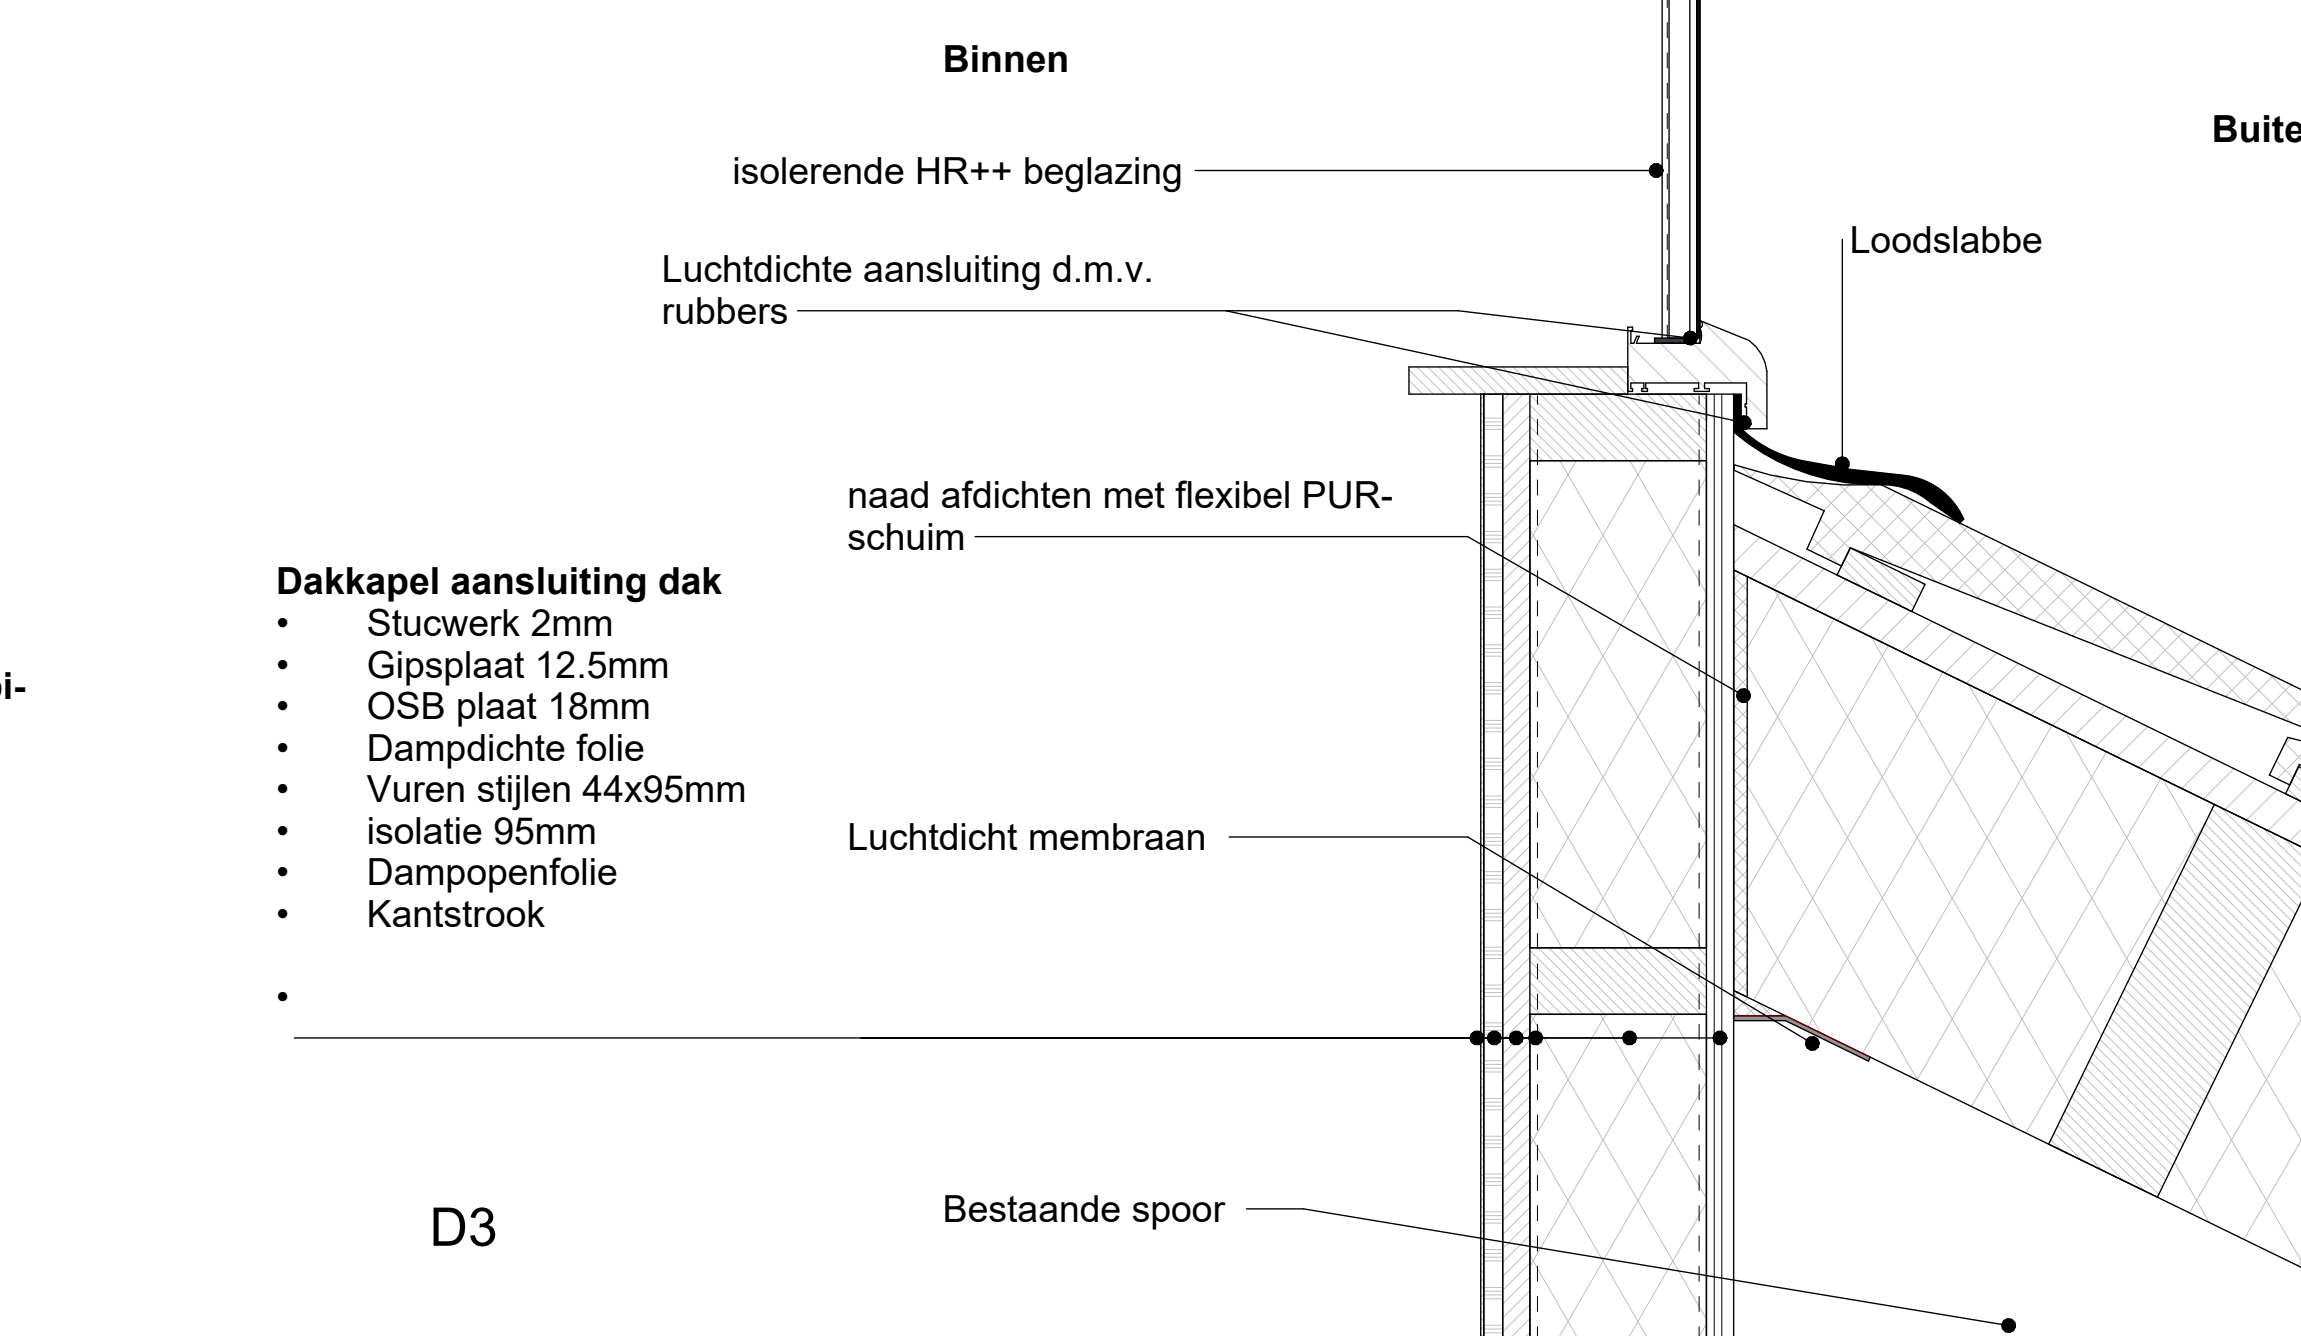
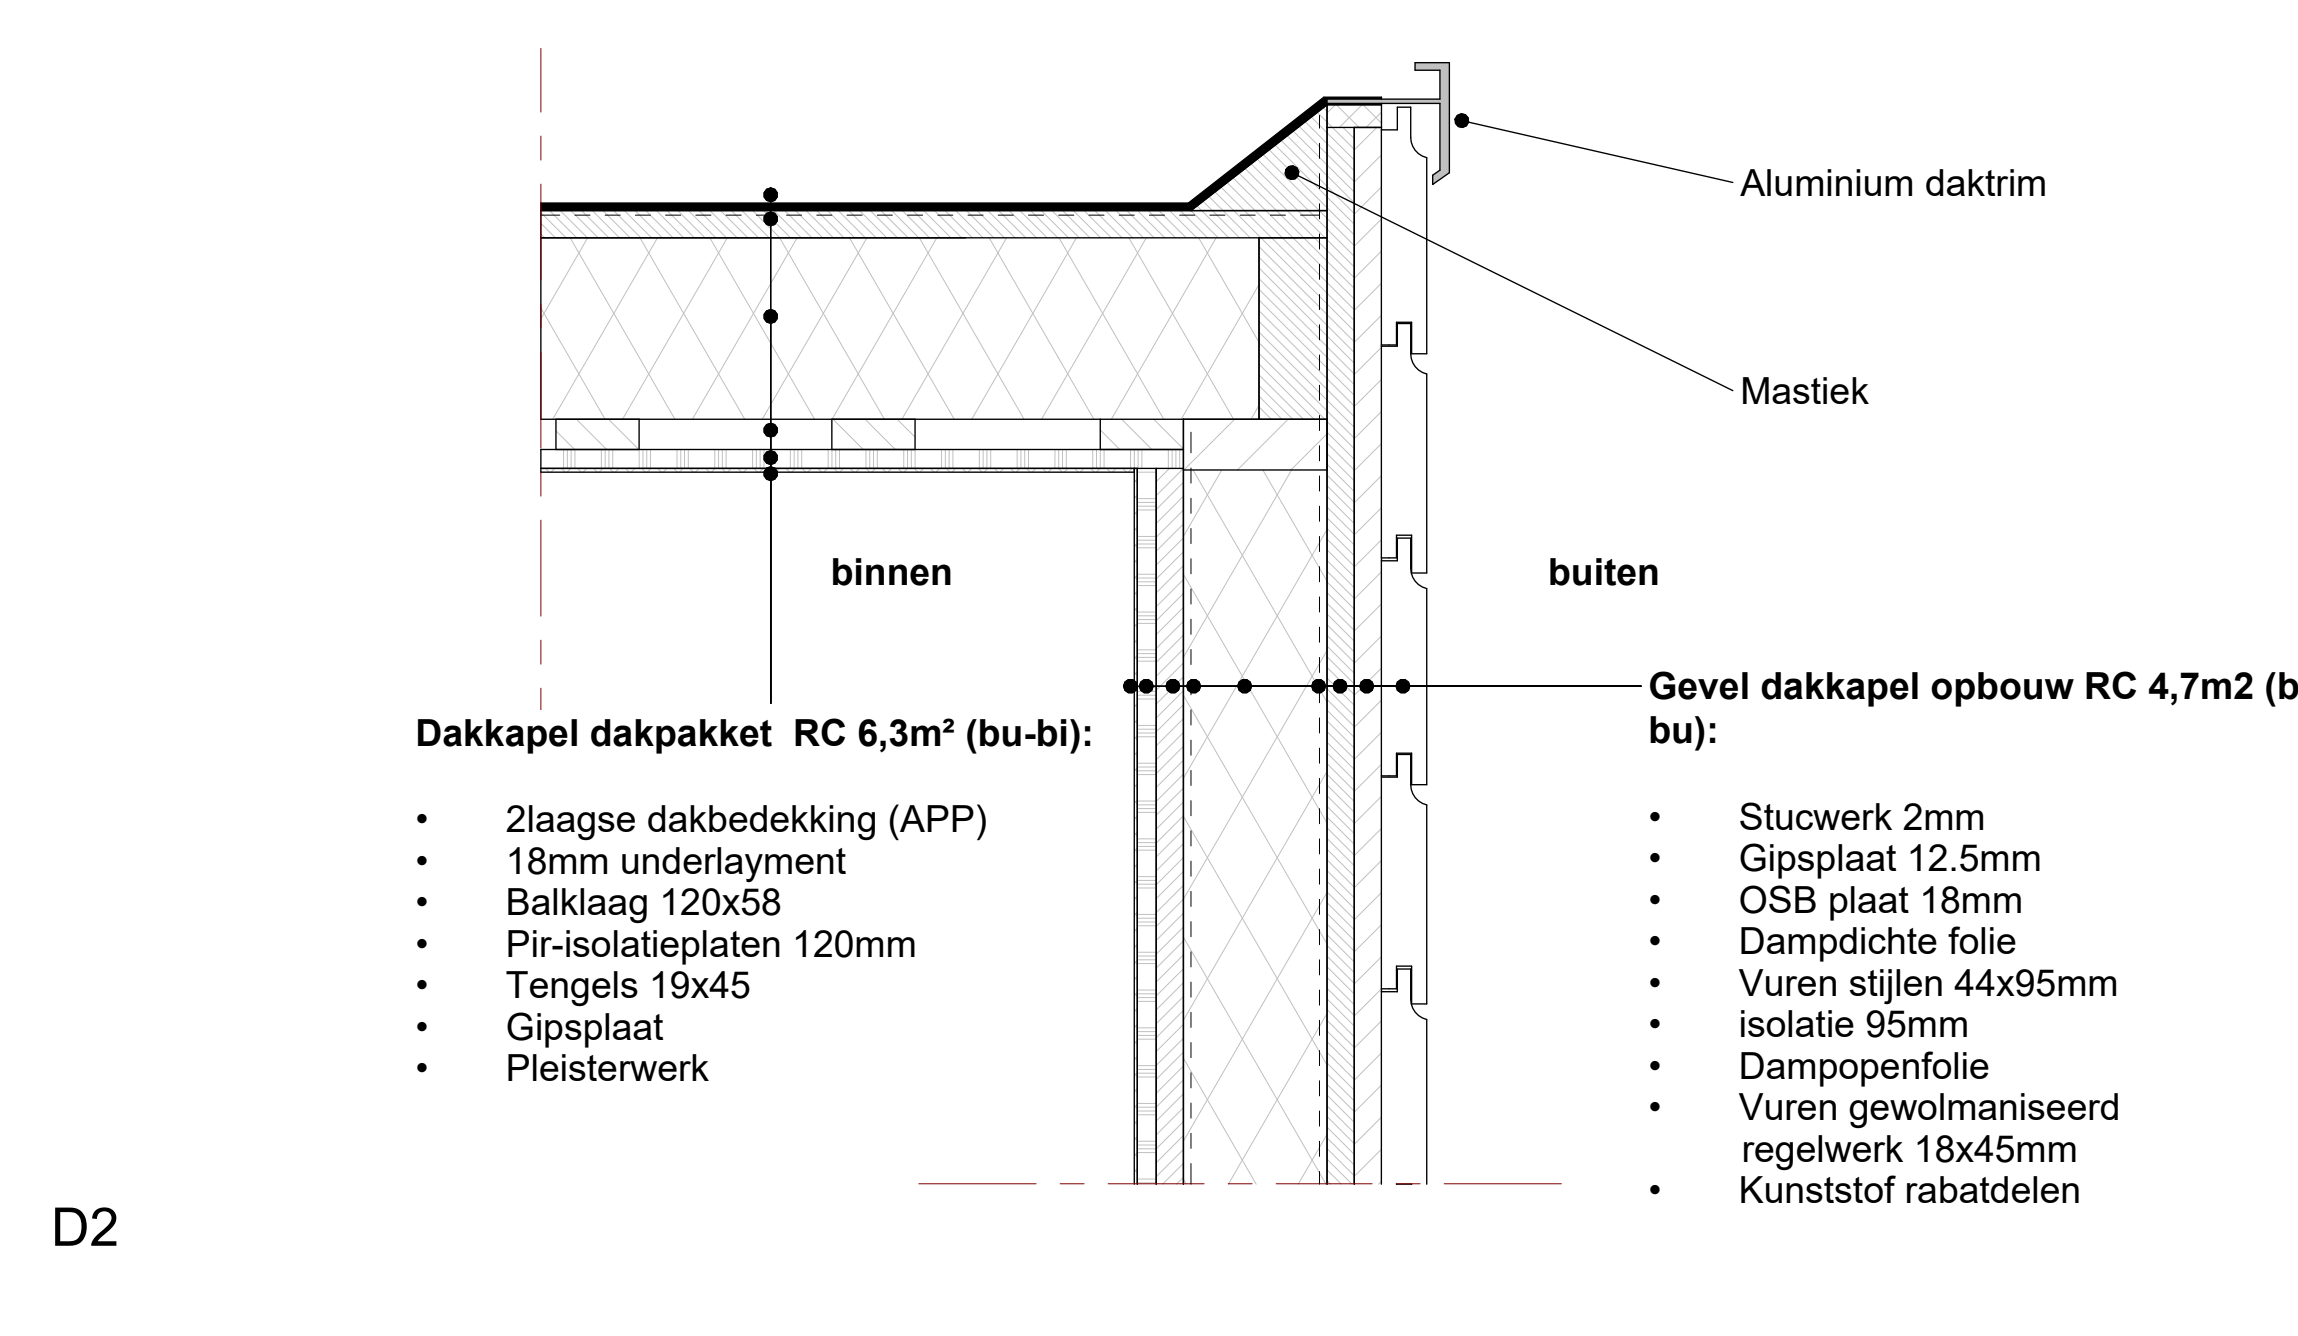
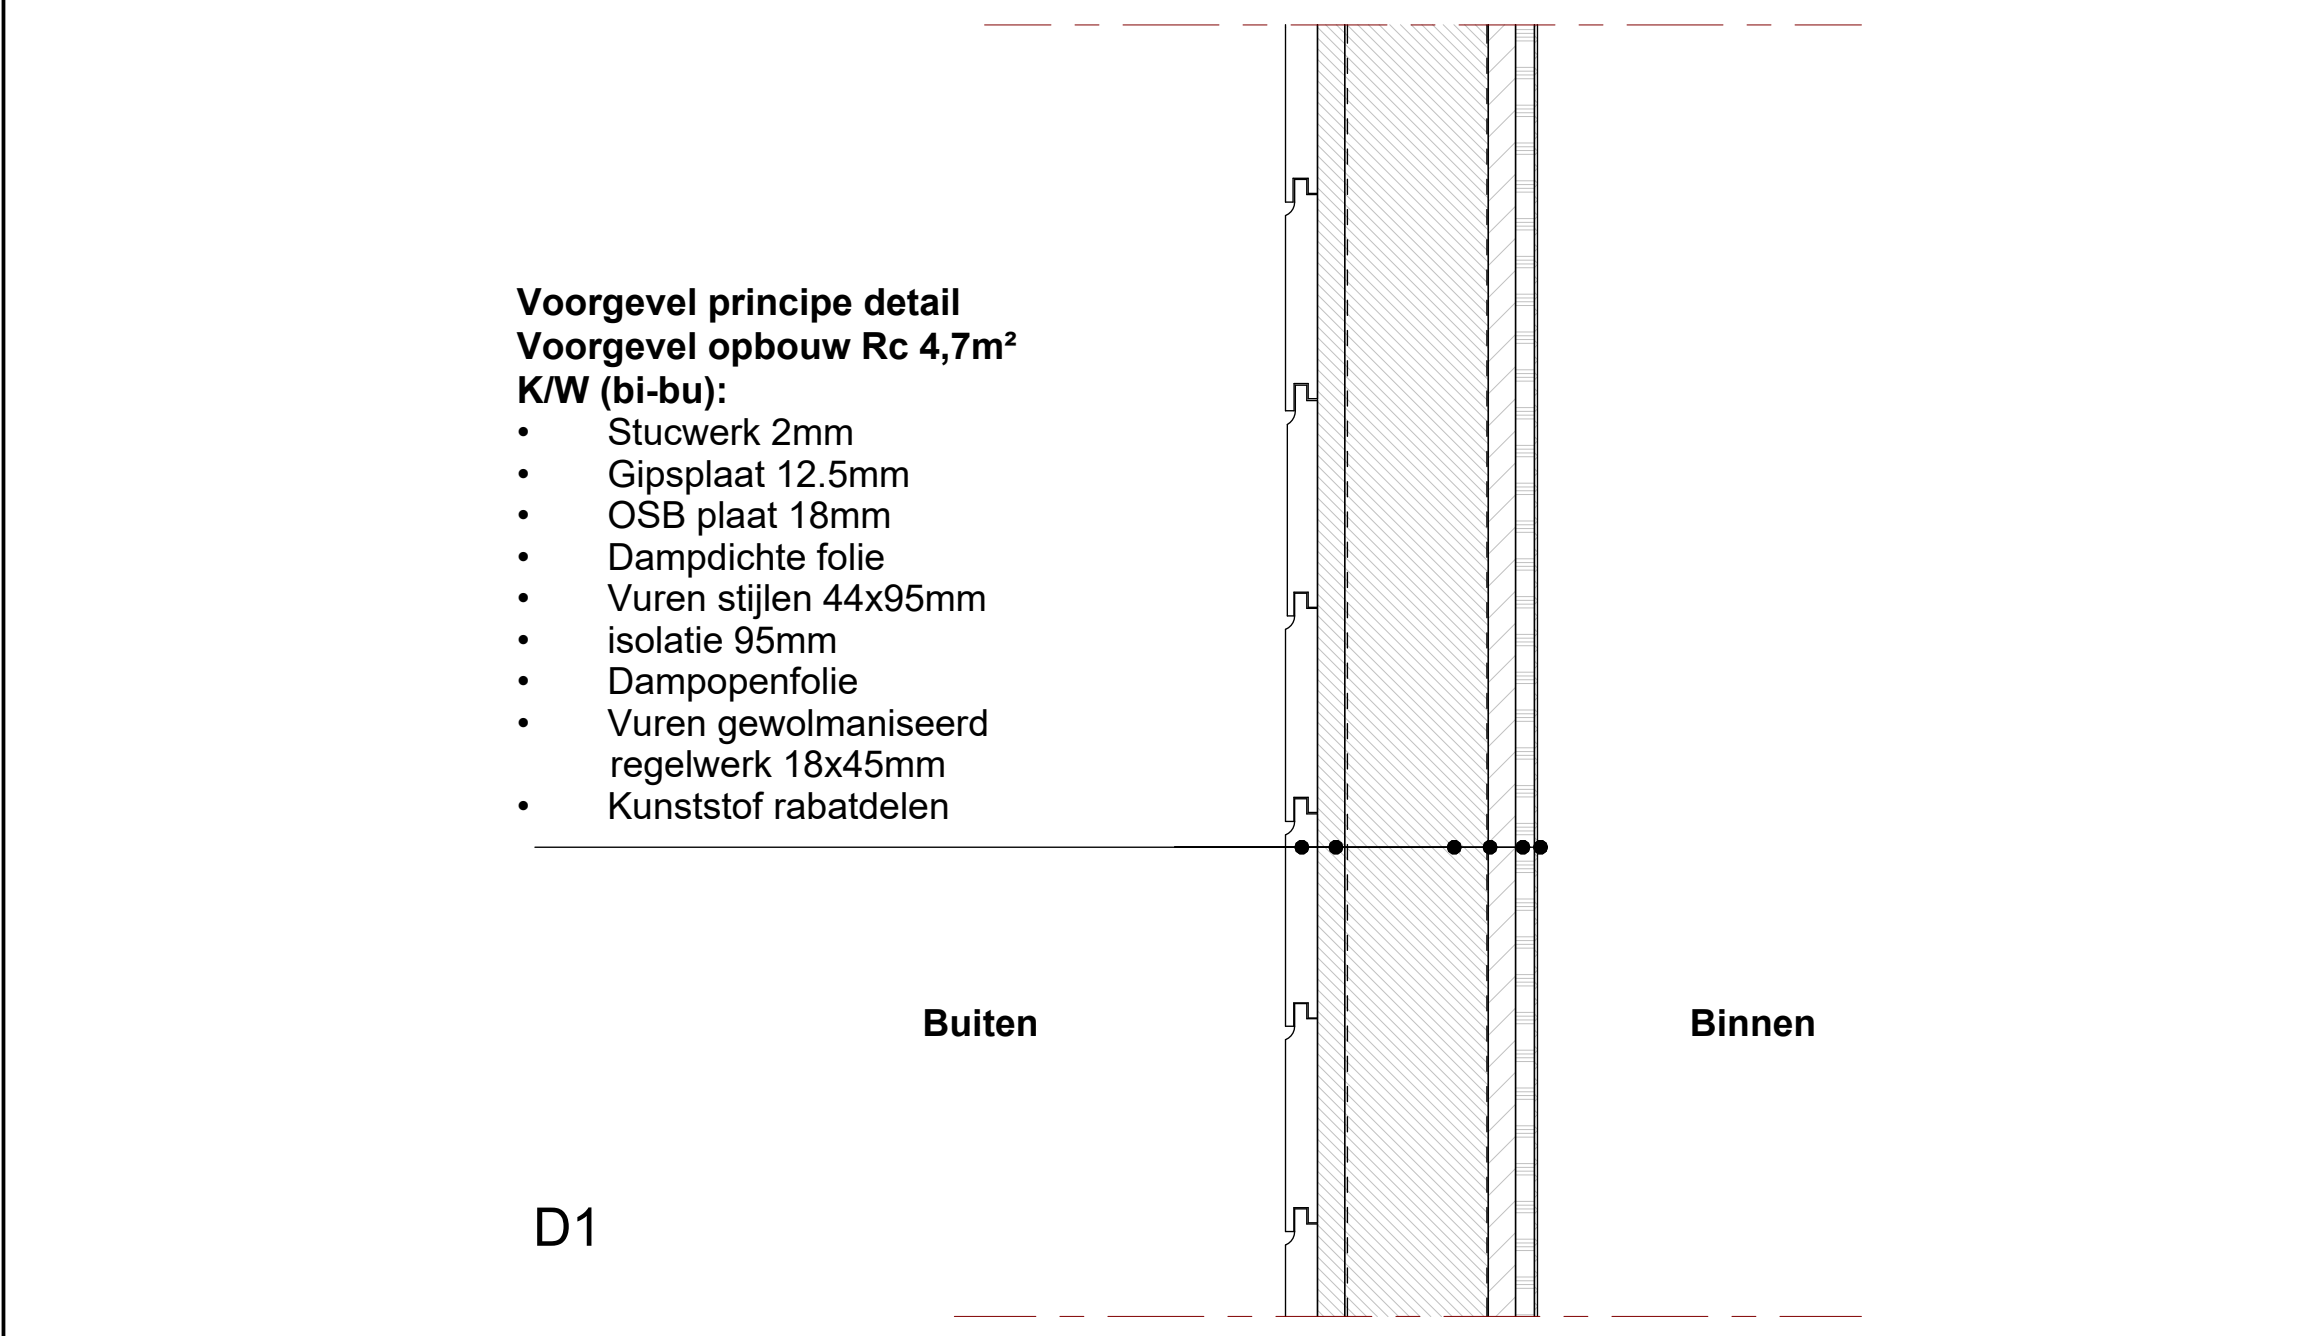
 
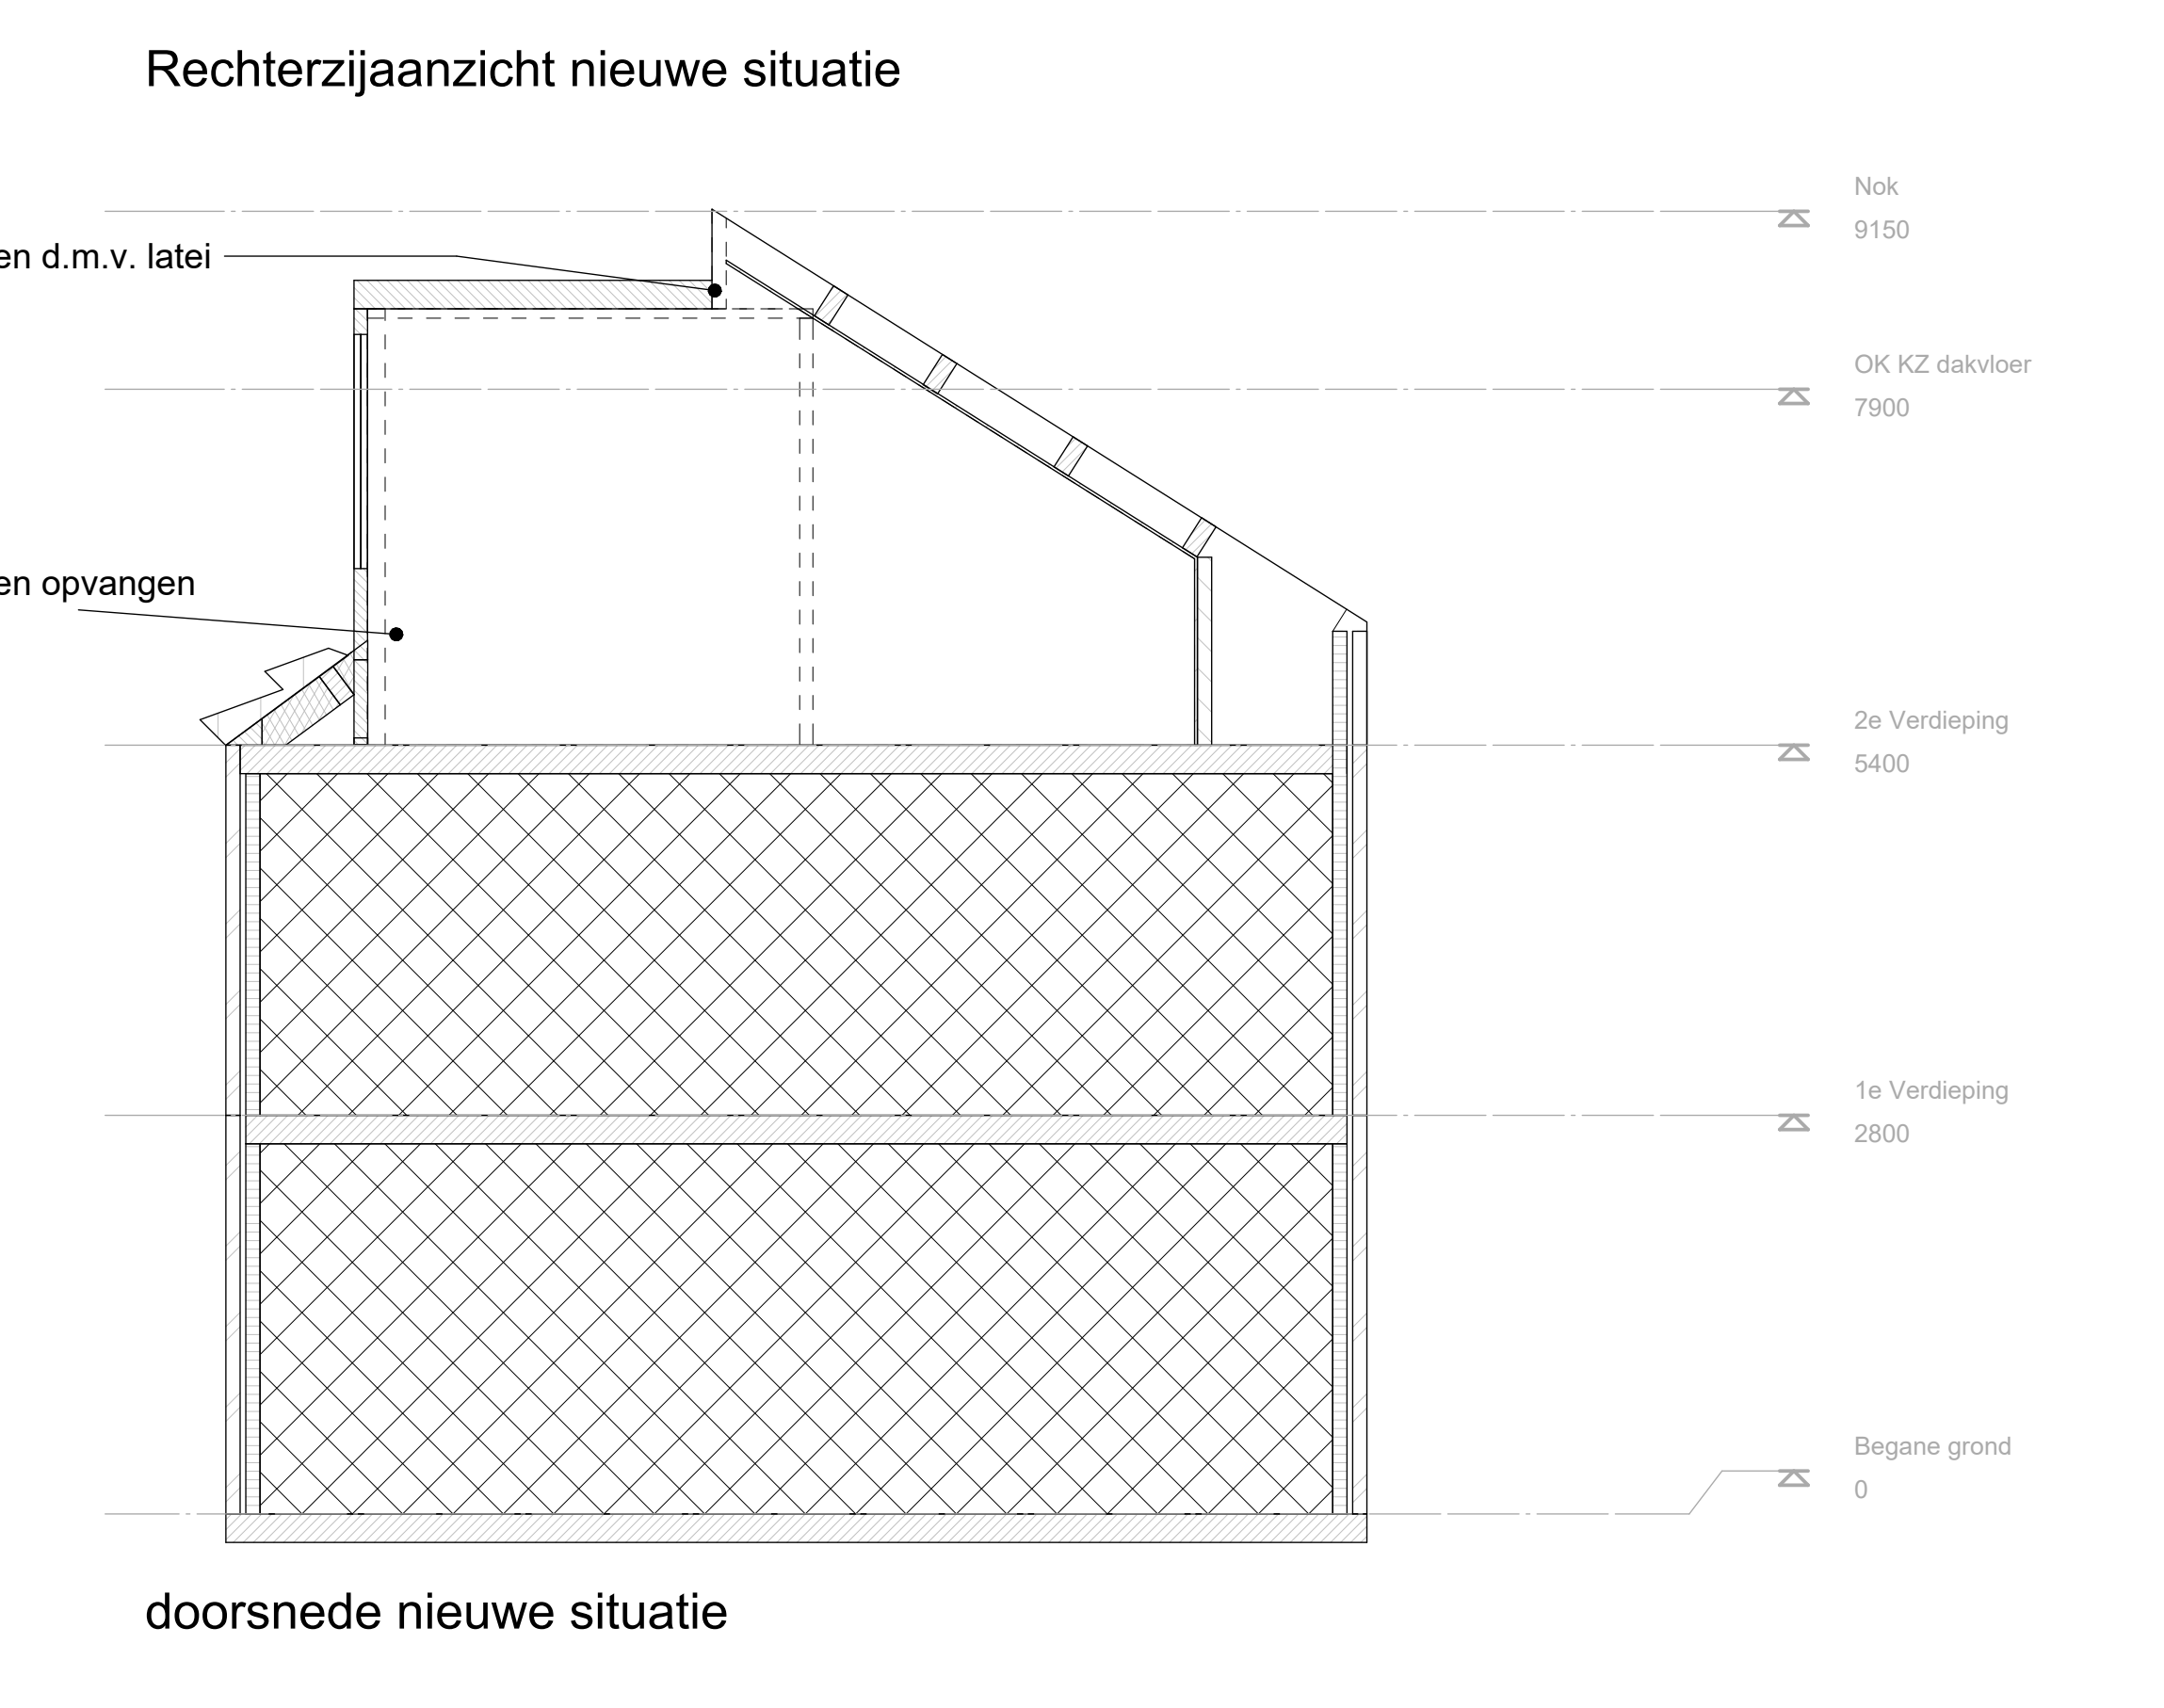
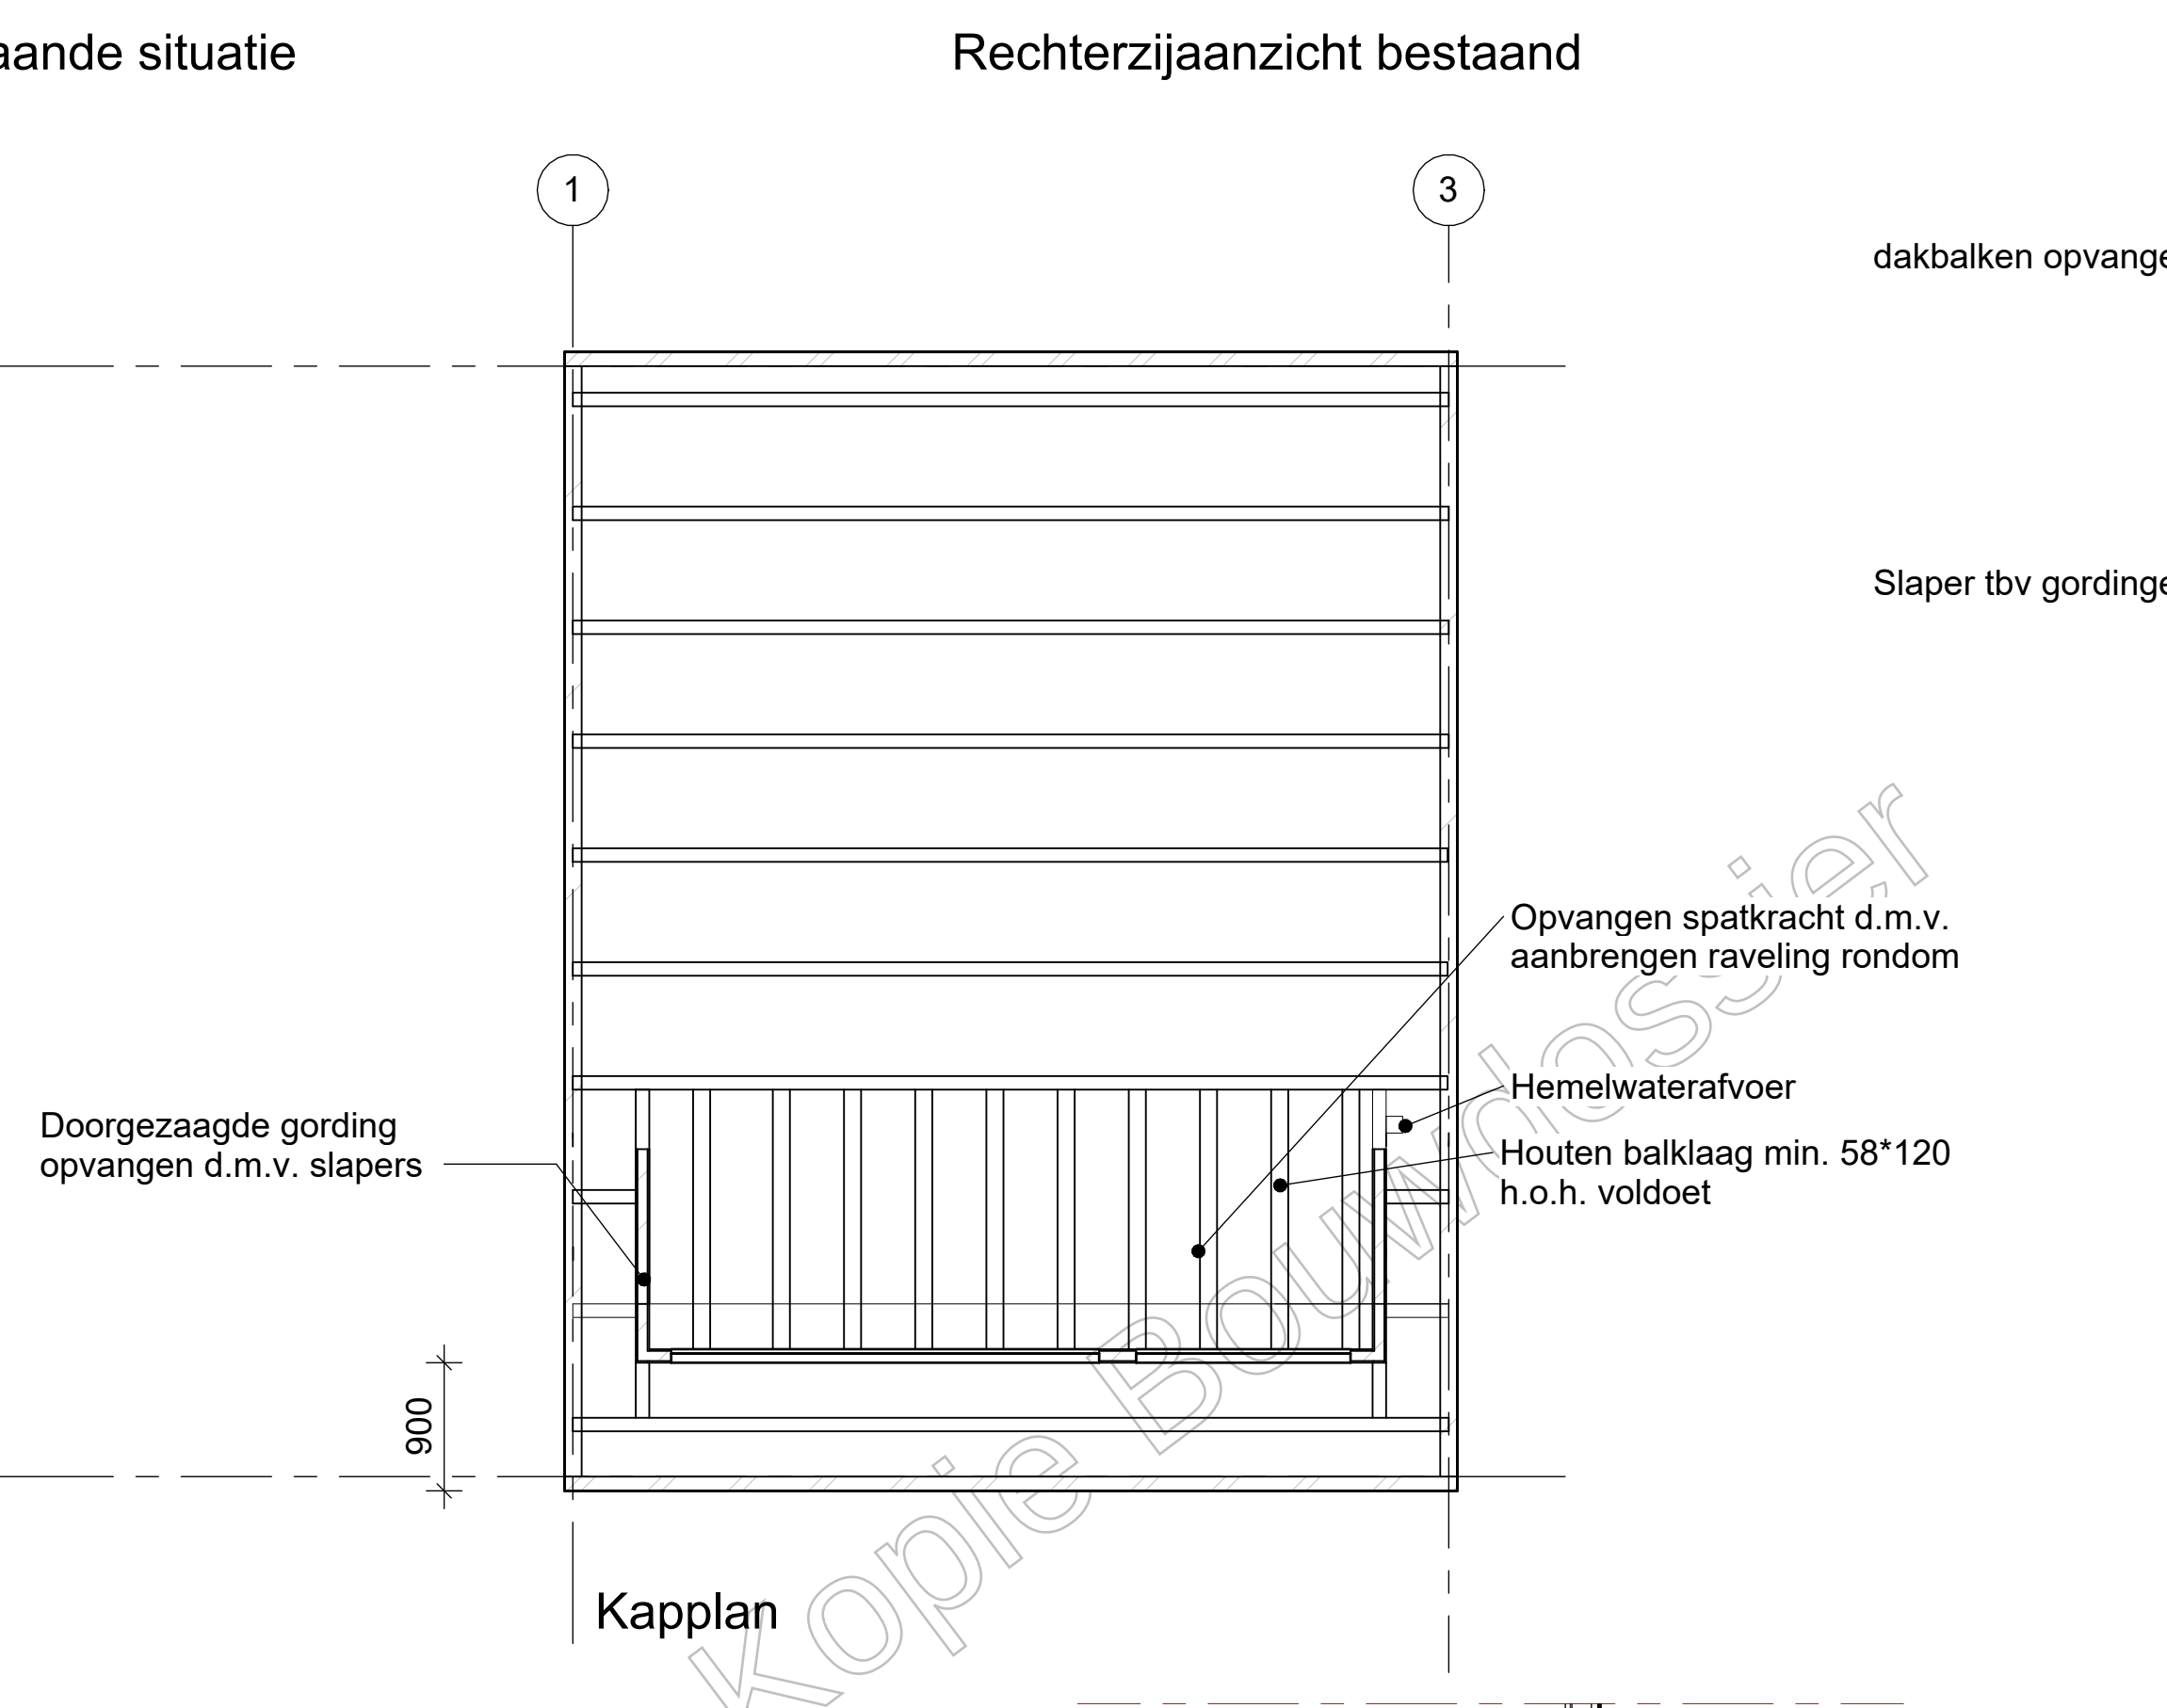
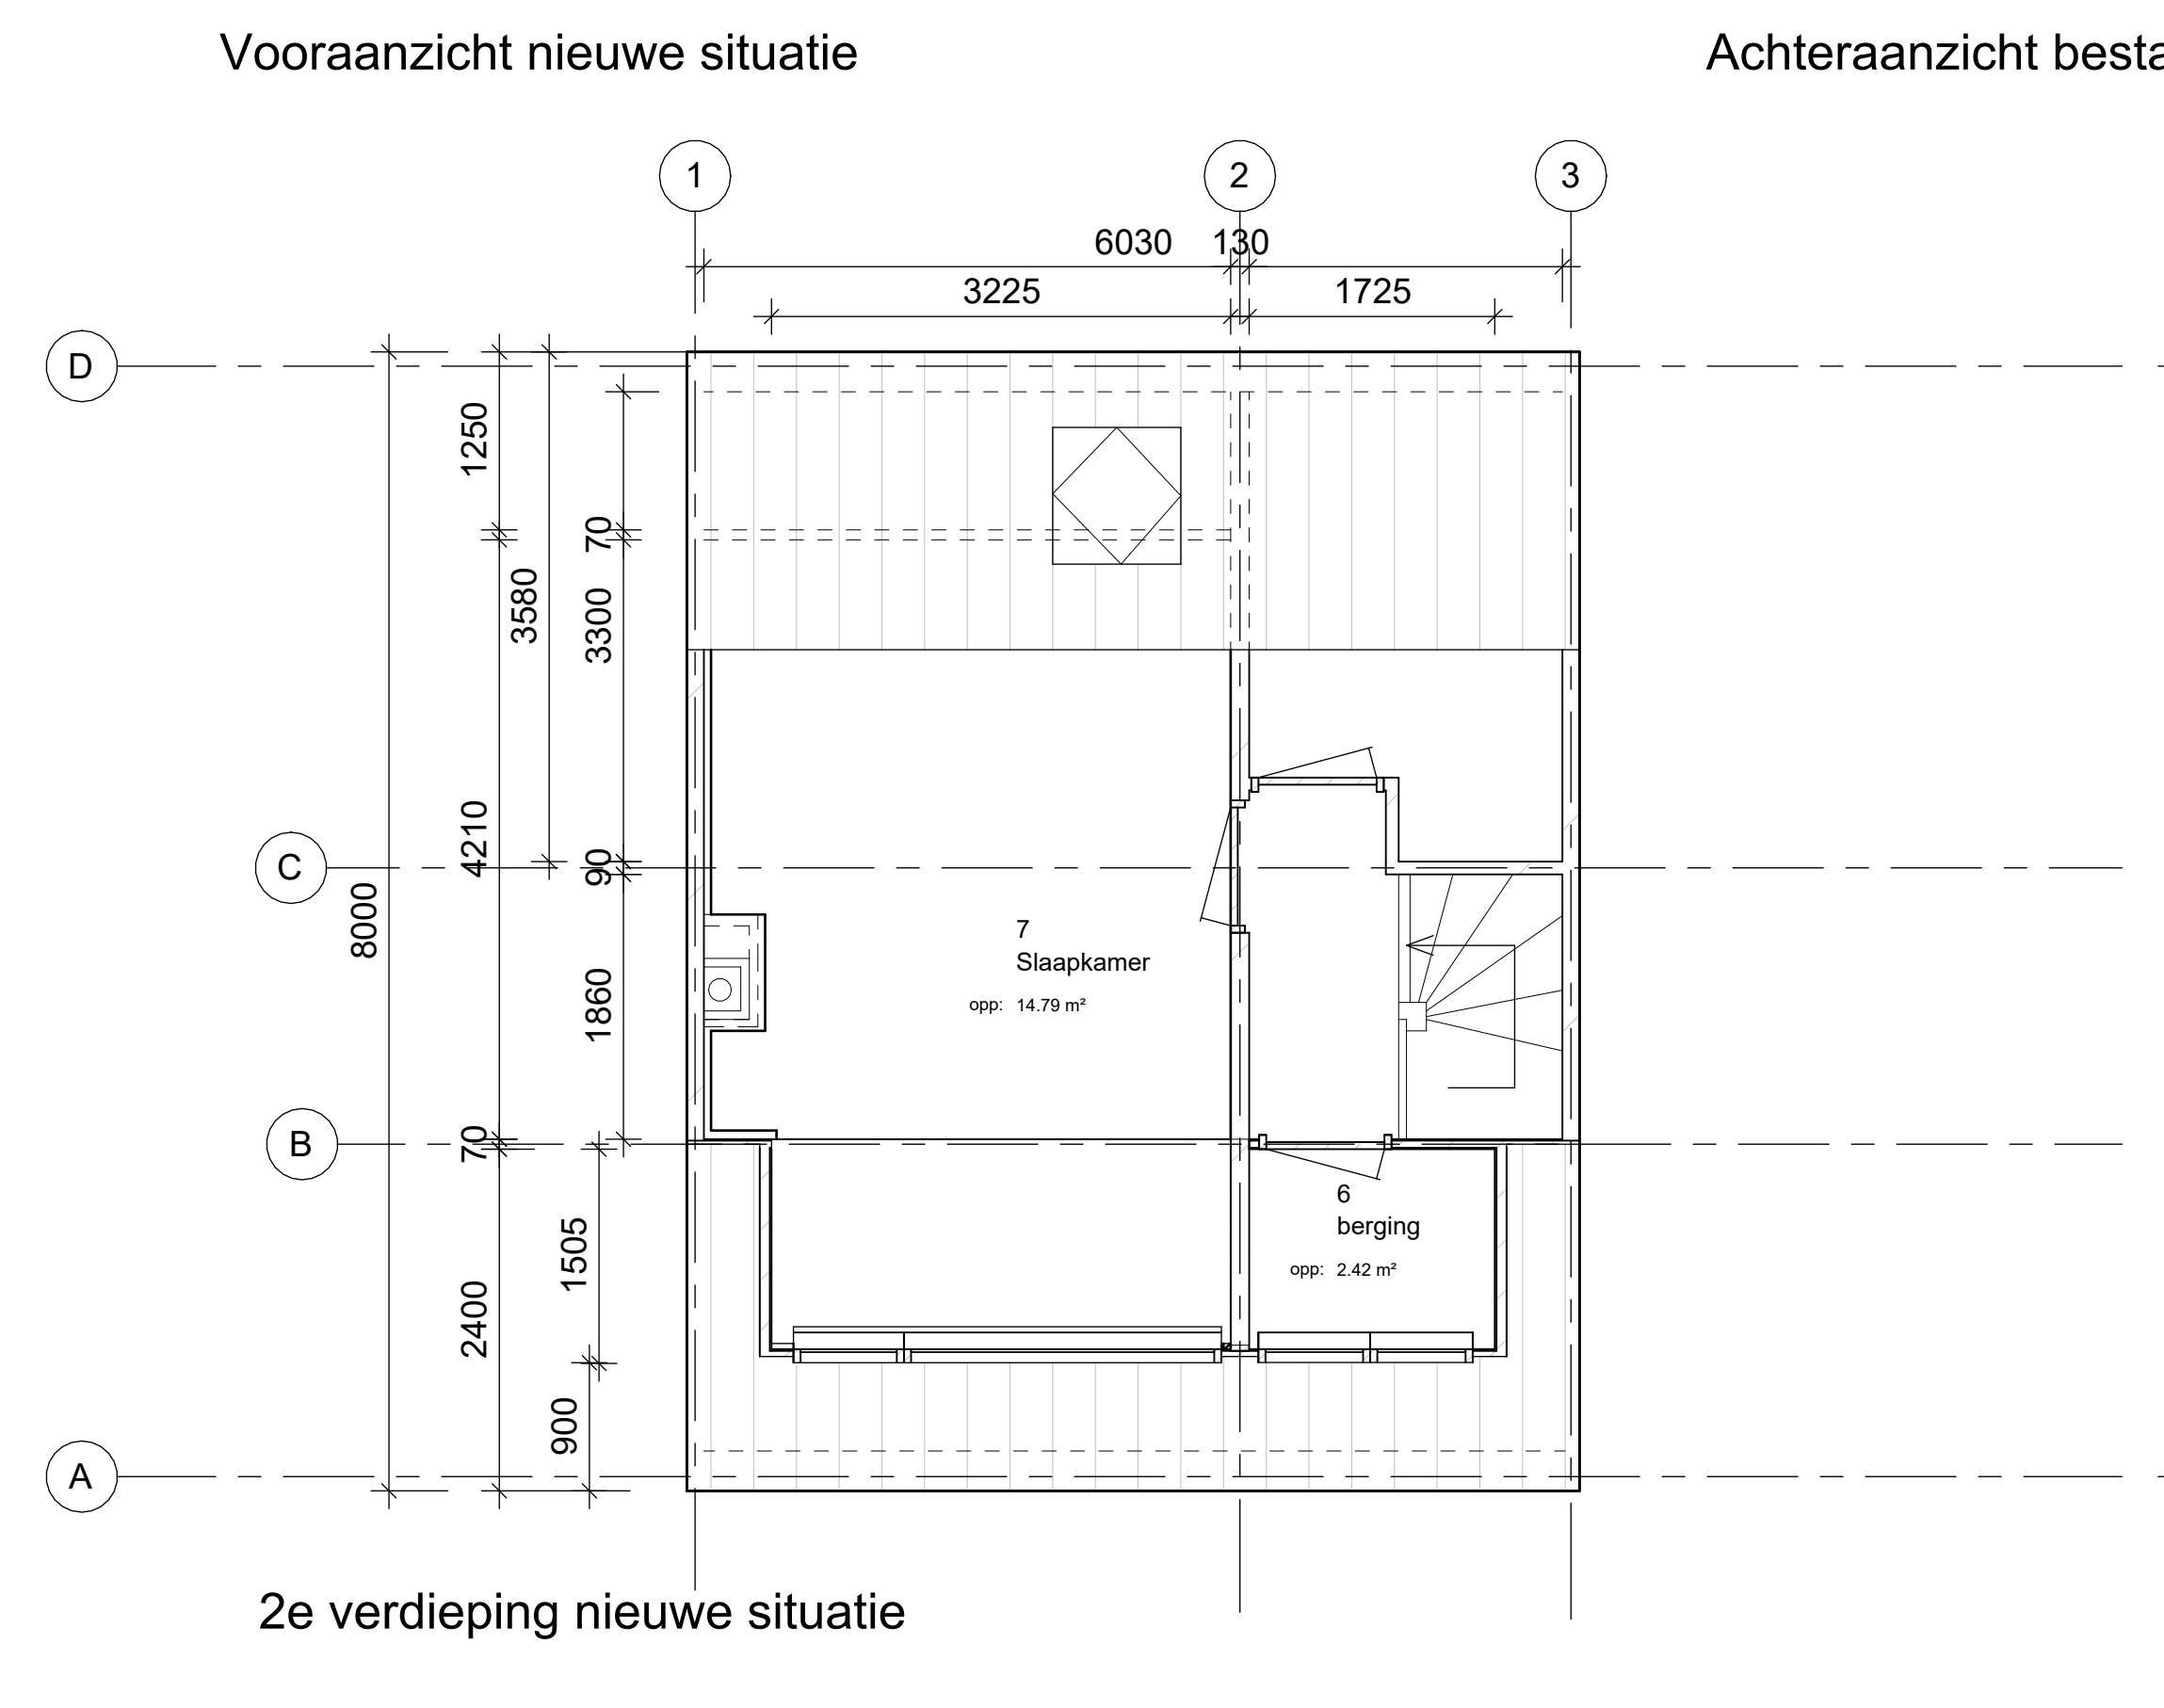
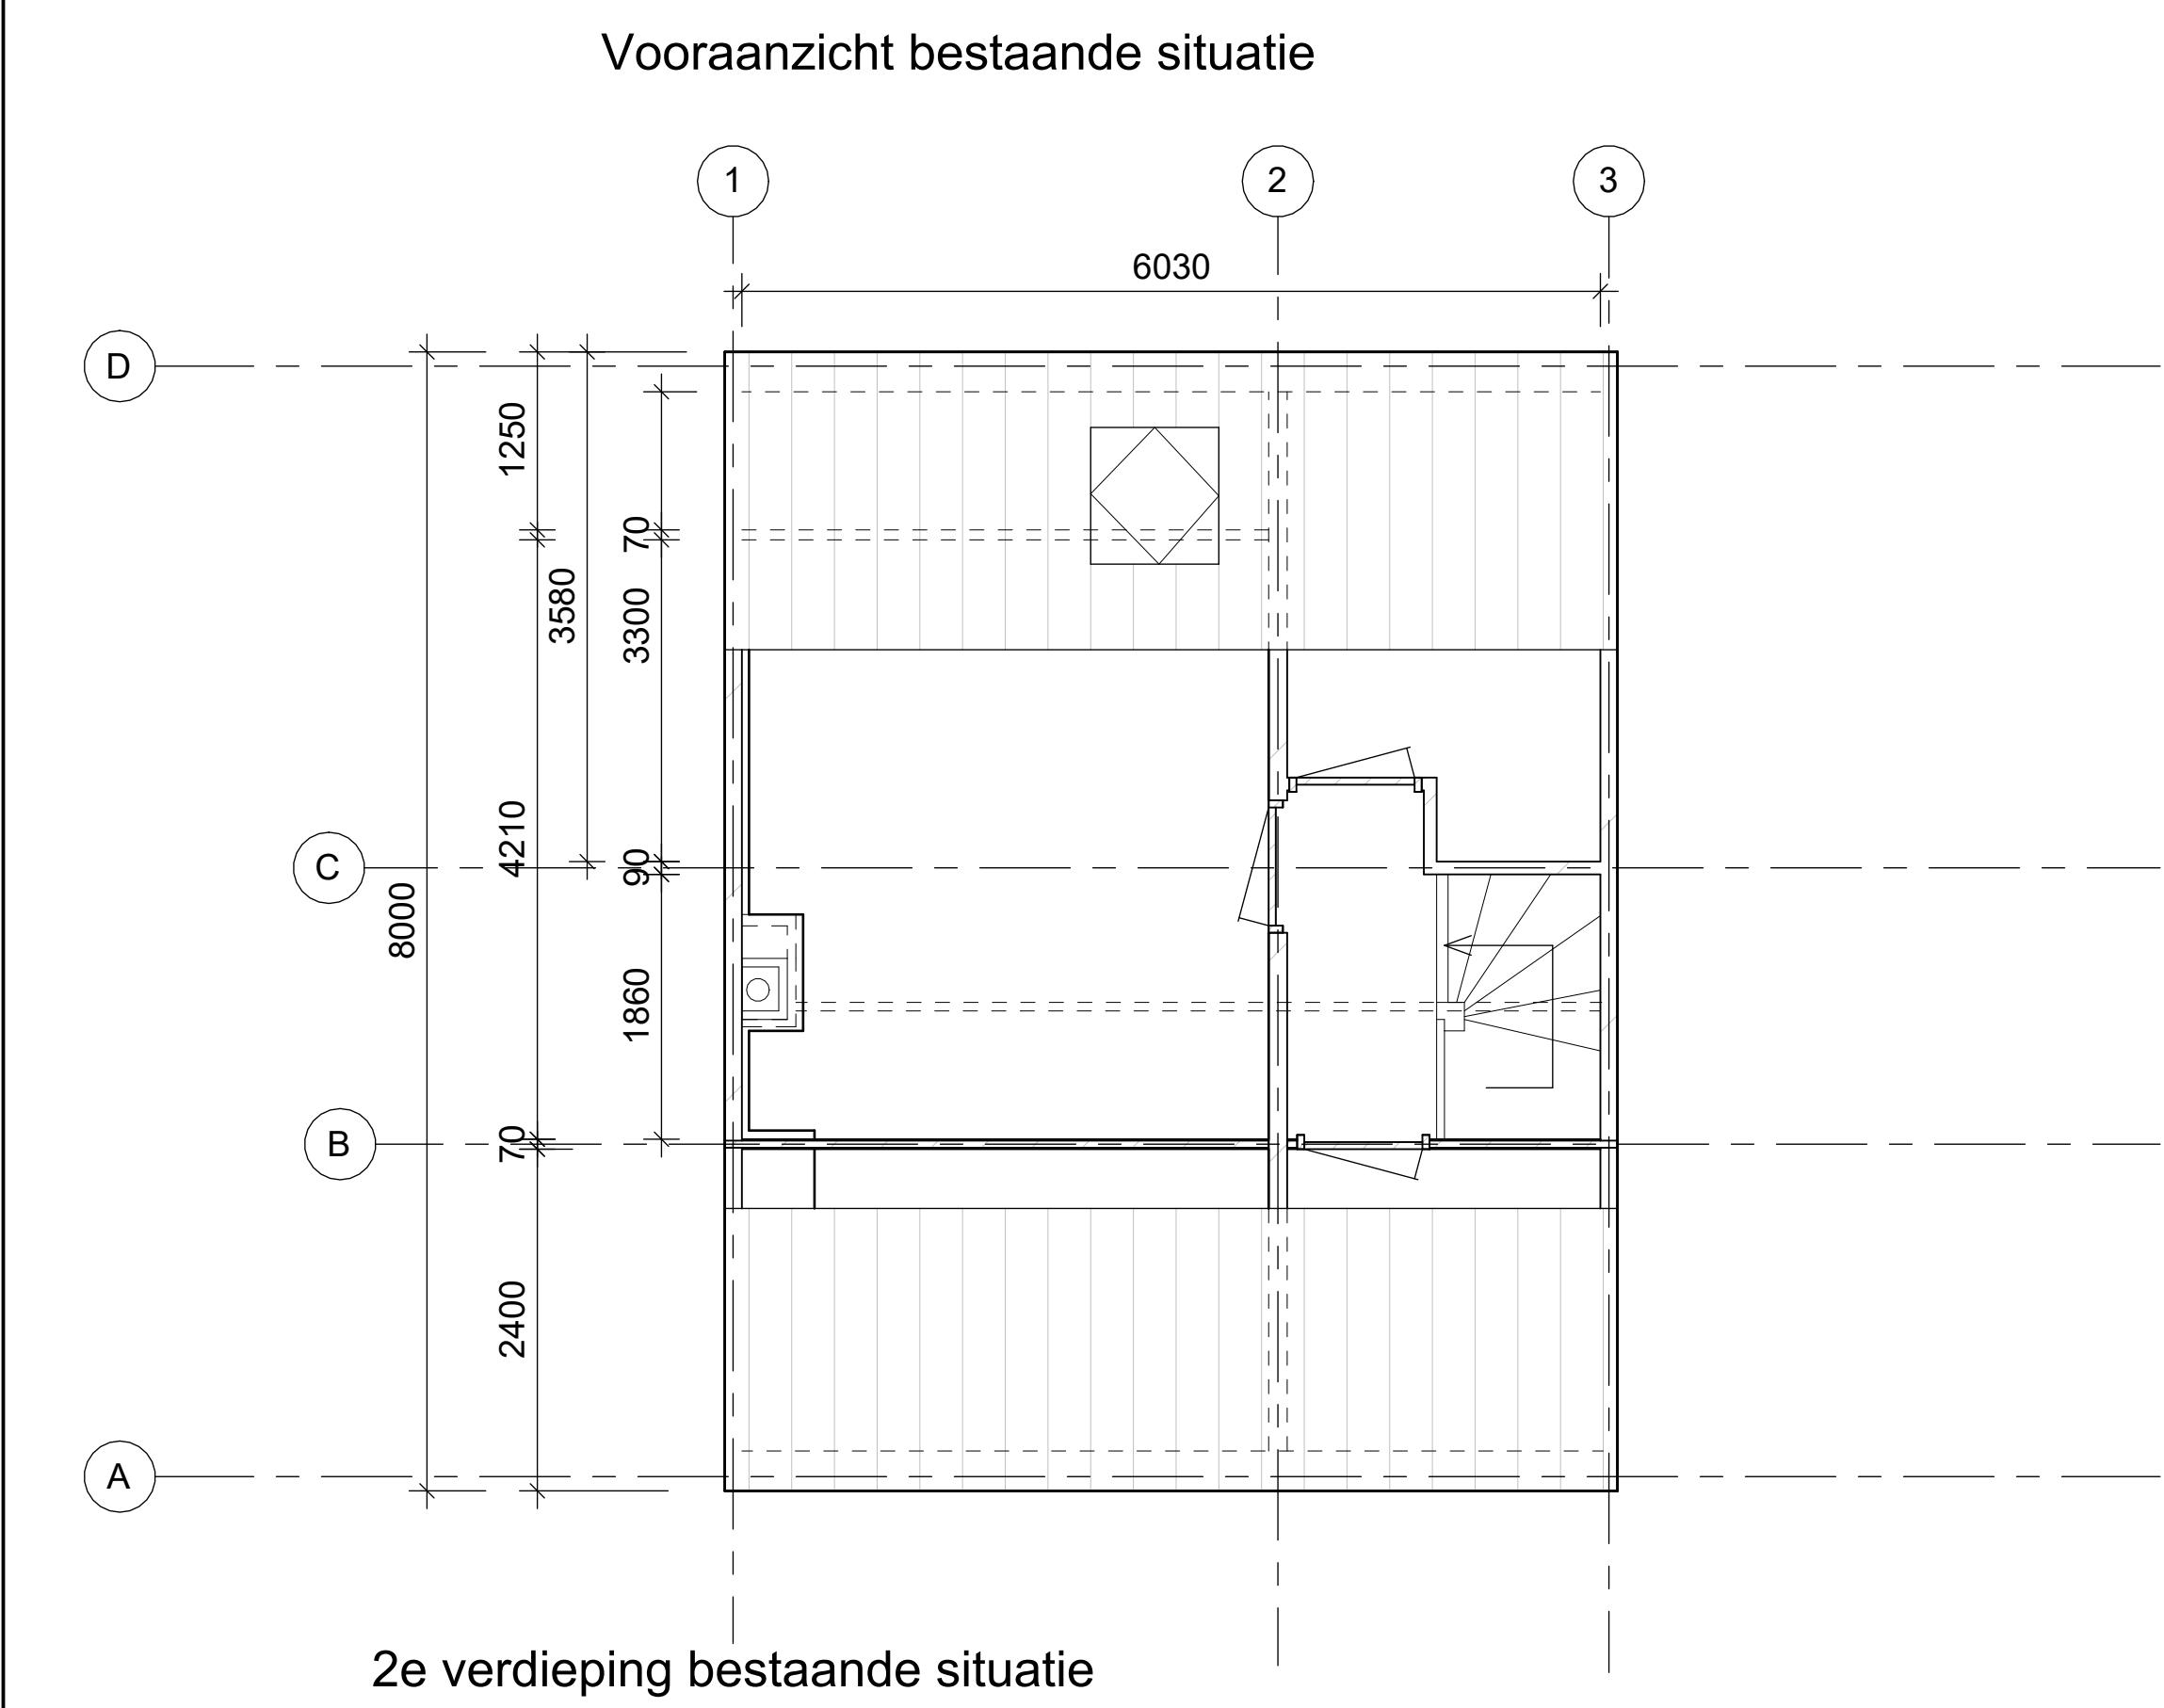


 

Betreft vergunningaanvraag dakkapeltekening Singaporedreef 10

- Aanzichten bestaand & nieuwe situatie dakkapel
- 2e Verdieping bestaande & nieuwe situatie
- Details
- Kappenplan nieuwe situatie
- Doorsnede nieuwe situatie

Project: Singaporedreef 10, 3564SB Utrecht	Getekend door: Rasit Alpaslan
Schaal: 1:500/1:50/1:5	Projectnummer: 510
Datum: 25-04-2025	Gewijzigd: 00-00-0000
Tekeningstaat: DO	

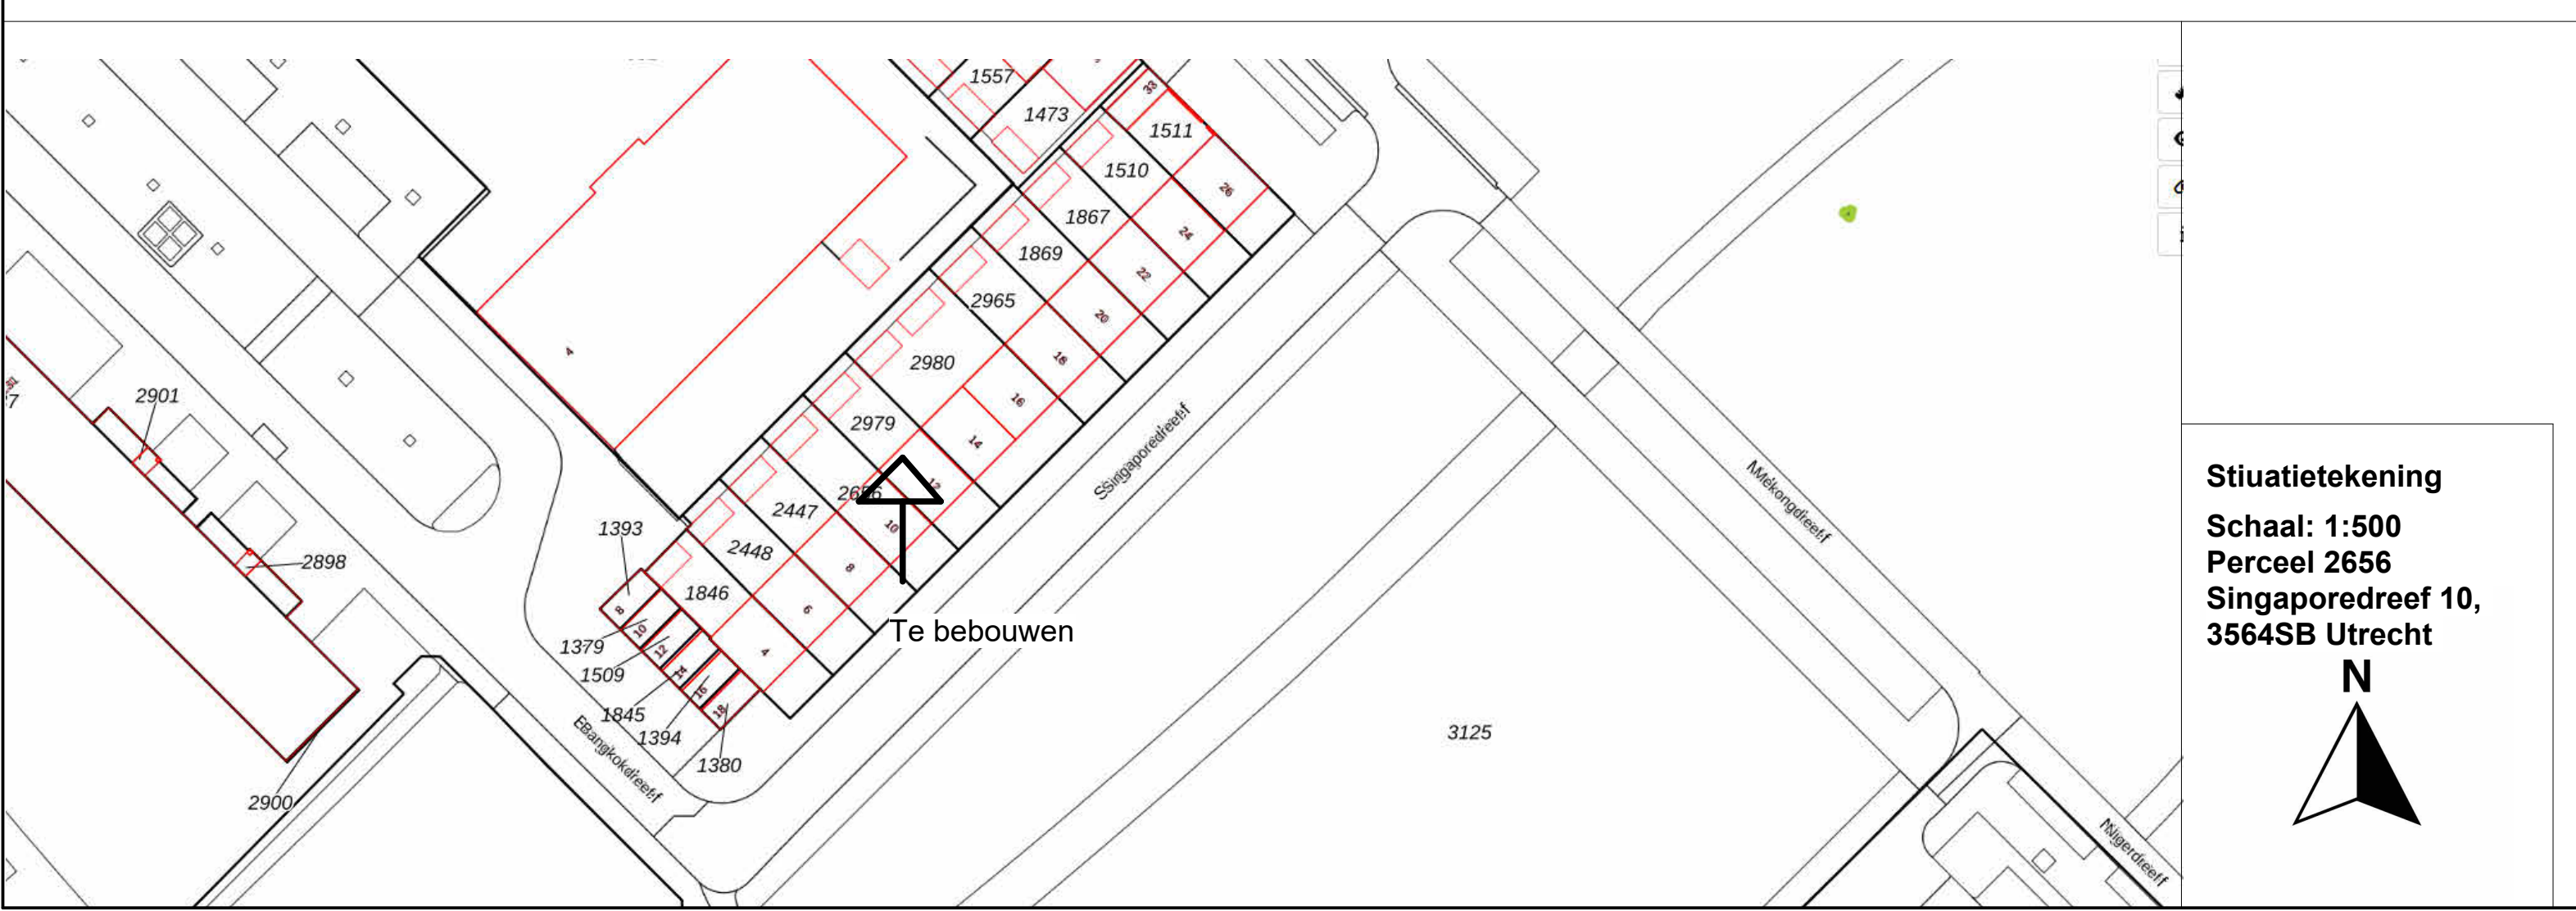

BOUWBESLUIT

- Project wordt gebouwd volgens BBL
- Gebruiksfunctie: Woonfunctie
- Daglichttoetreding: voldoet
- Ventilatie: voldoet (volgens NEN 1087:1997 NL) type Duco met een capaciteit van 10.3 dm3/s
- Bij al te nieuwe maken ramen komen ventilatiroosters (deze zijn niet gemodelleerd)
- Meerdere vluchtroutes in het vrij gehouden.
- Rc waarden: dak: Rc ≥ 6,3 m²-K/W, gevels: Rc ≥ 4,7 m²-K/W, vloer(en) Rc ≥ 3,7 m²-K/W
- Dubbele kierdichting volgens SBR klasse 2
- WBDBo van 60 minuten
- Inbraakwerendheid hang en sluitwerk conform NEN 5087 en NEN 5096 klasse 2
- Kozijnen kunststof K-Vision, HR++ glas
- Geluidwerendheid conform BB-30B

BBL brandveiligheid

- Hoofddraagconstructie 60 min. brandwerend handhaven/uitvoeren
- Bestaande scheidingswanden tussen woning en belendende bebouwing 60 min. brandwerend
- Beloopbaar vlak van extra beveiligde vluchtroutes, dient te voldoen aan klasse Cfl, e.e.a. bepaald volgens NEN-EN 13501-1.
- Constructieonderdeel grensend aan buitenlucht (m.u.v. kozijn, raam of deur) voldoet aan brandklasse C, e.e.a. bepaald volgens NEN-EN 13501-1
- Constructieonderdeel zijnde kozijn, raam of deur grensend aan buitenlucht voldoet aan brandklasse D en aan rokklassse s1fl, e.e.a. bepaald volgens NEN-EN 13501-1
- Doorgekoppelde rookmelders volgens NEN 2555
- Inbraakwerendheid voldoet aan NEN 5087 aangegeven weerstandklasse 2
- Alle constructieonderdelen aan de binnenzijde met gipskartonplaat aftimmeren

OPMERKINGEN ALGEMEEN

- Maten in mm, tenzij anders aangegeven
- Alle (peil)maten in het werk te controleren
- Dimensionering balken zijn bepaald i.o.m. constructeur
- Alle onderdelen zijn in 3D gemodelleerd
- Maten gebaseerd op bestaande tekeningen: plan 218 woningen in het uitbreidingsplan Overvecht-Noord te Utrecht.