


Maten in werk te controleren.


Tekening is met alle nauwkeurigheid gemaakt maar de maten kunnen afwijken van de exacte maten.




BJØRN

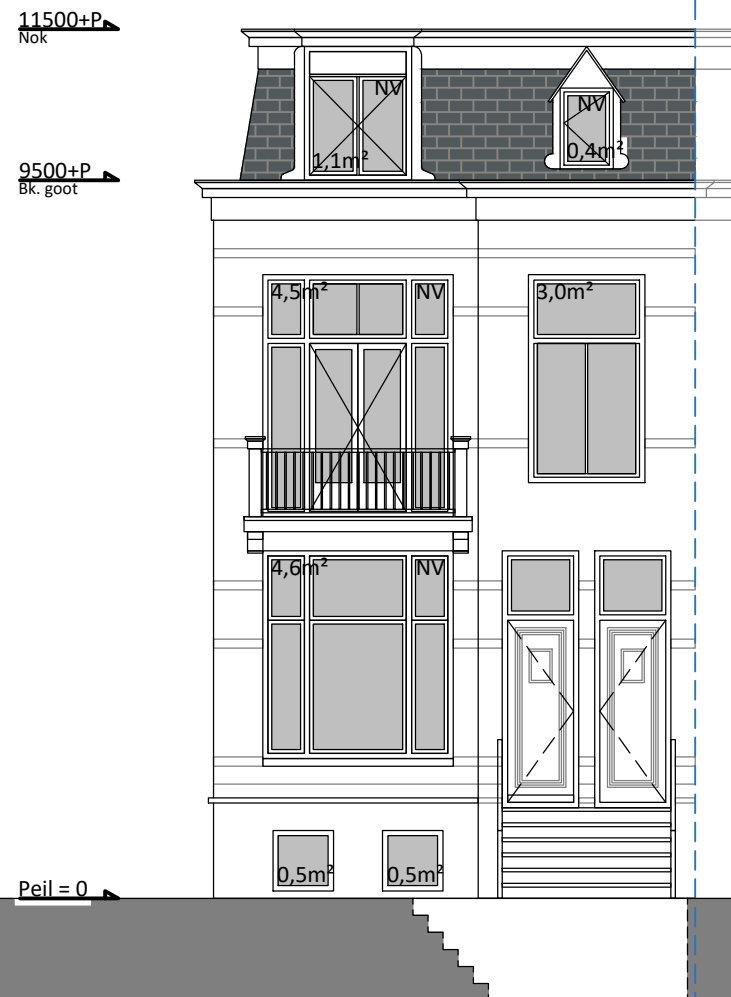


Voorgevel
Bestaande situatie
1:100

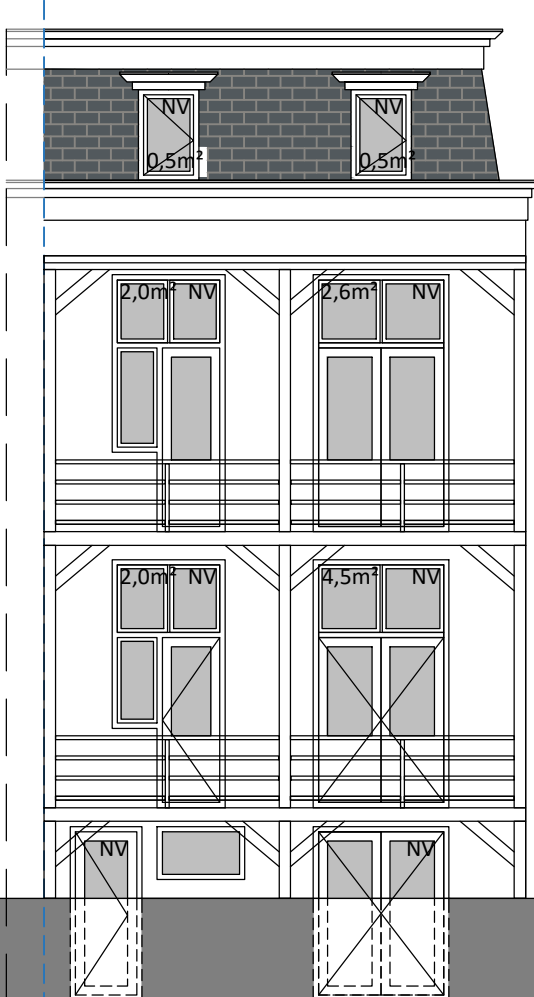


Achtergevel
Bestaande situatie
1:100

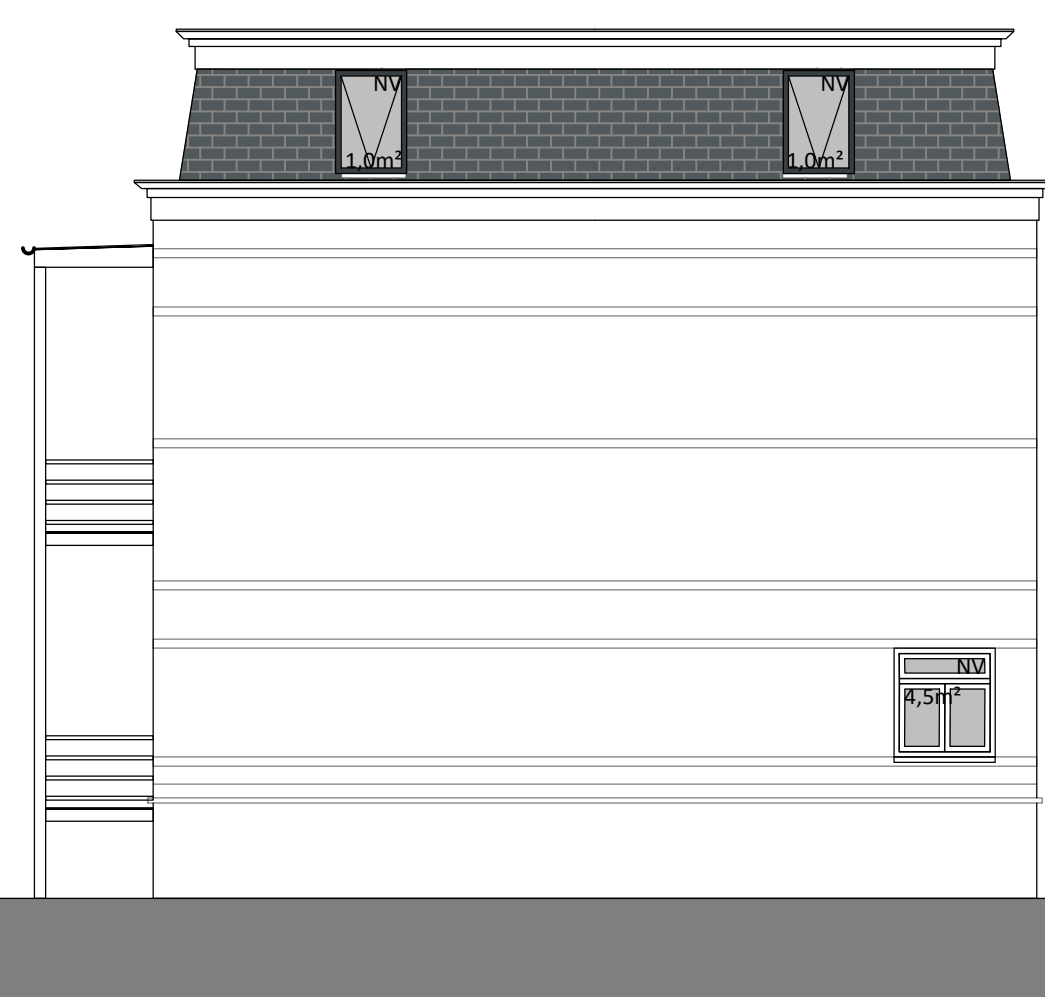


Zijgevel
Bestaande situatie
1:100

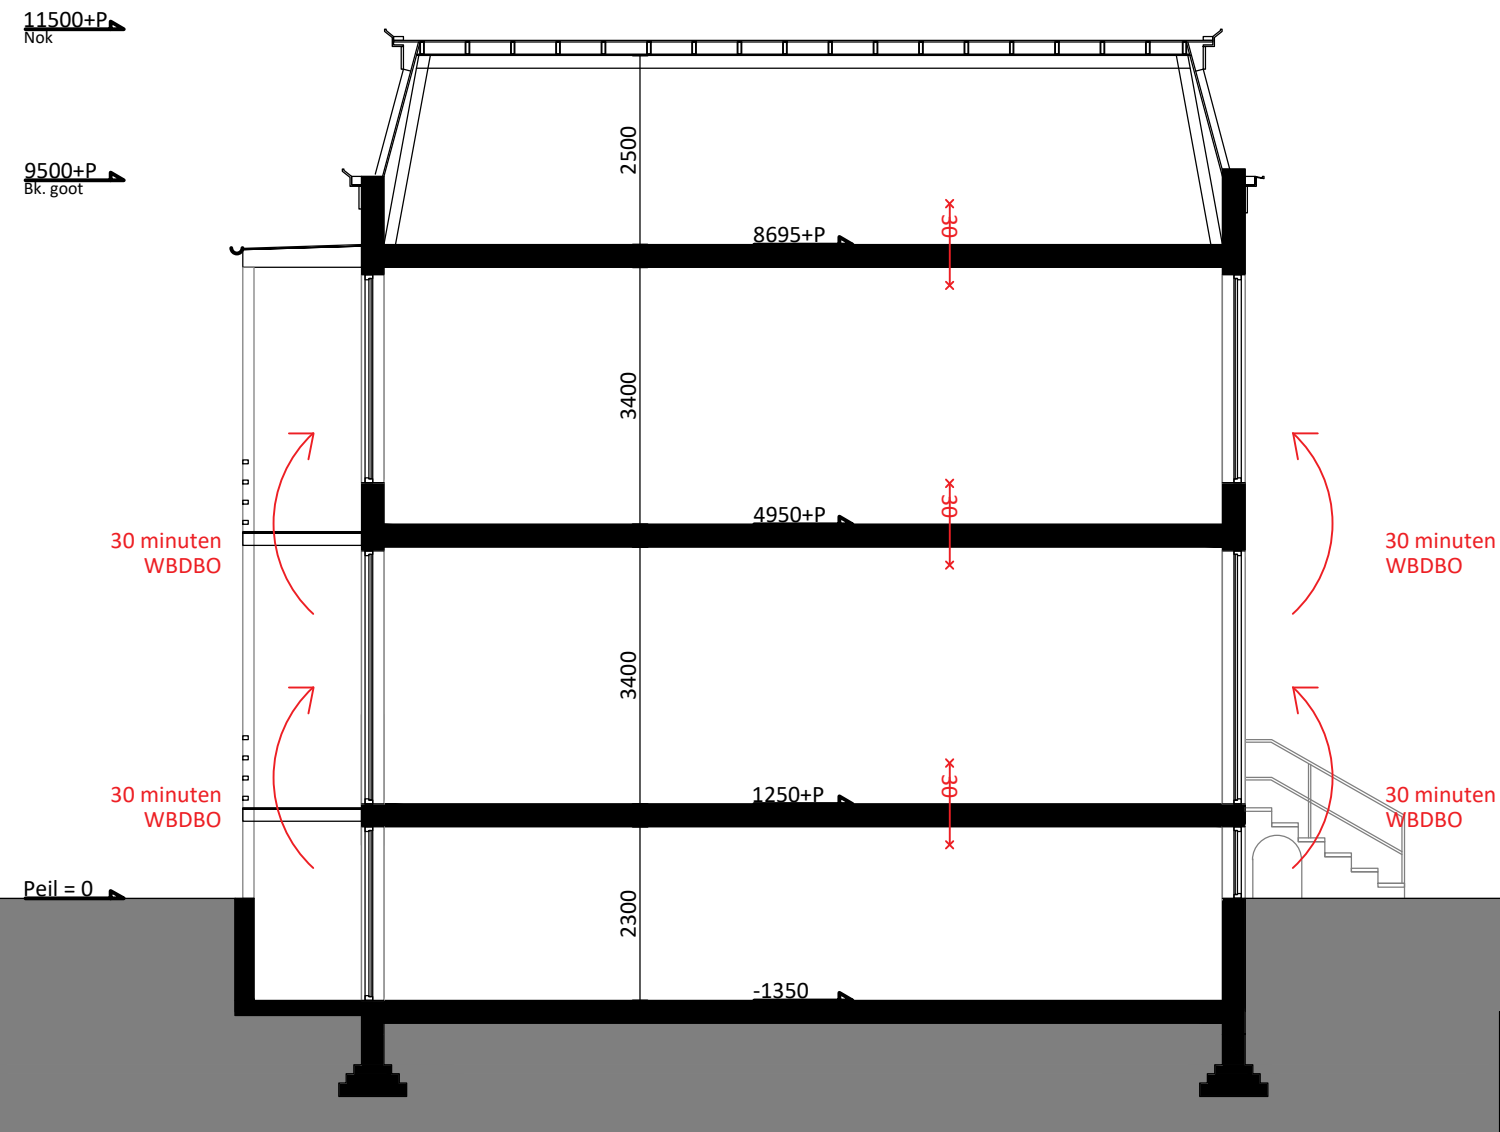


Doorsnede A-A
Bestaande situatie
1:100

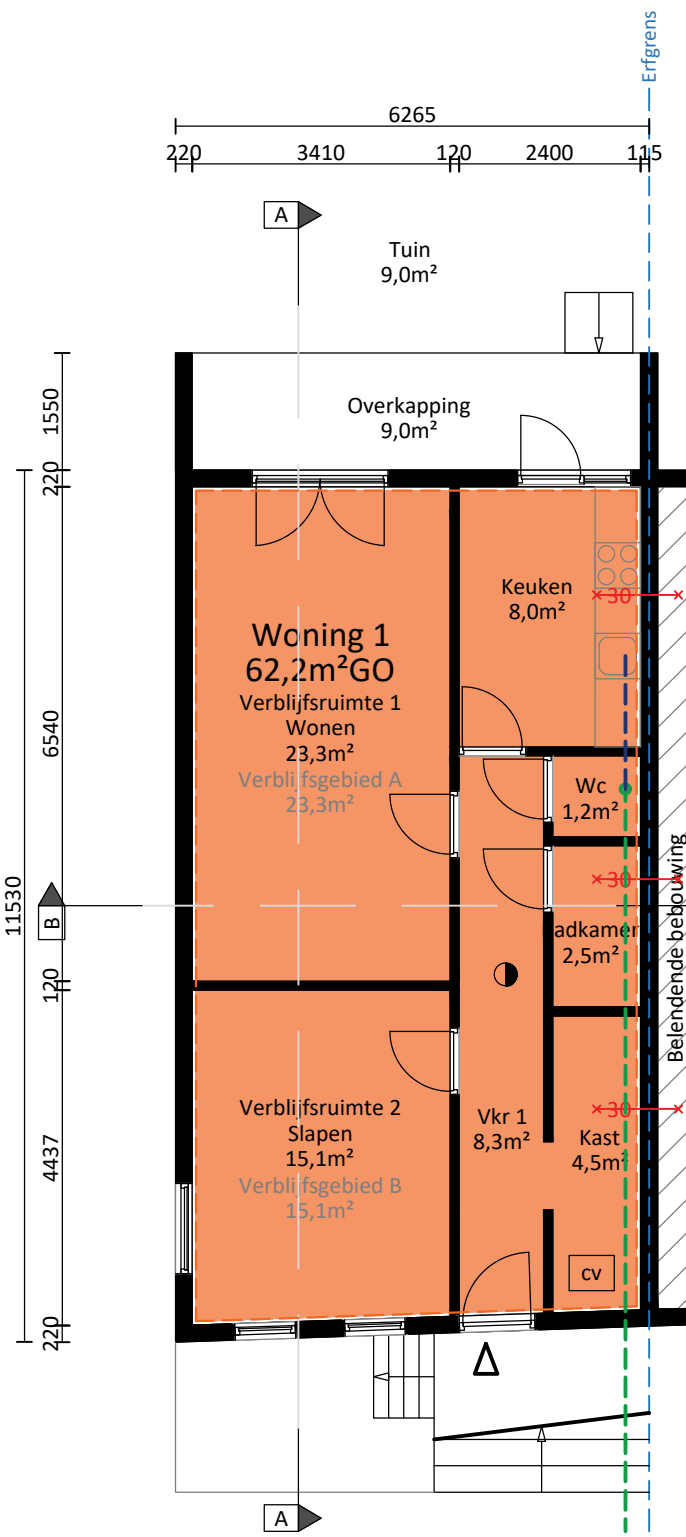


Souterrain
Bestaande situatie
1:100

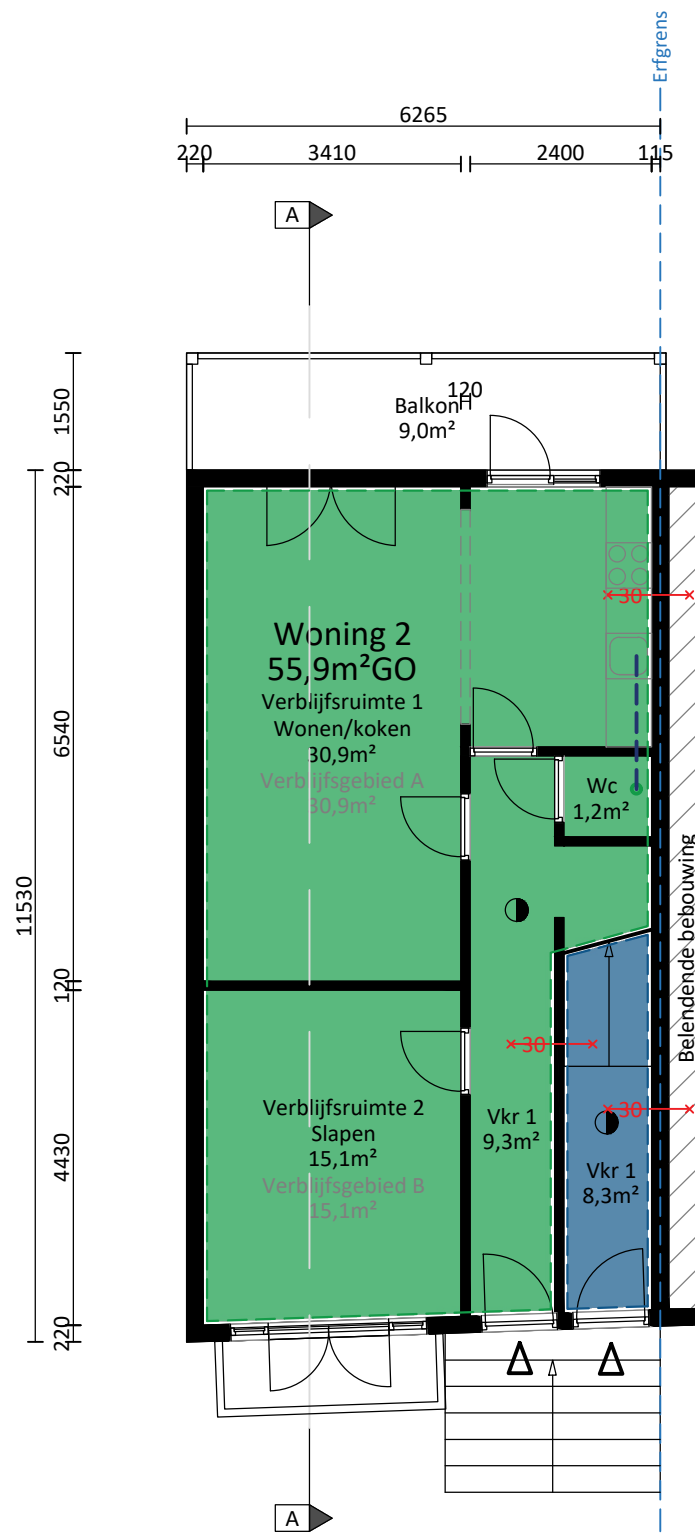

Beganegrond/bel-etage
Bestaande situatie
1:100

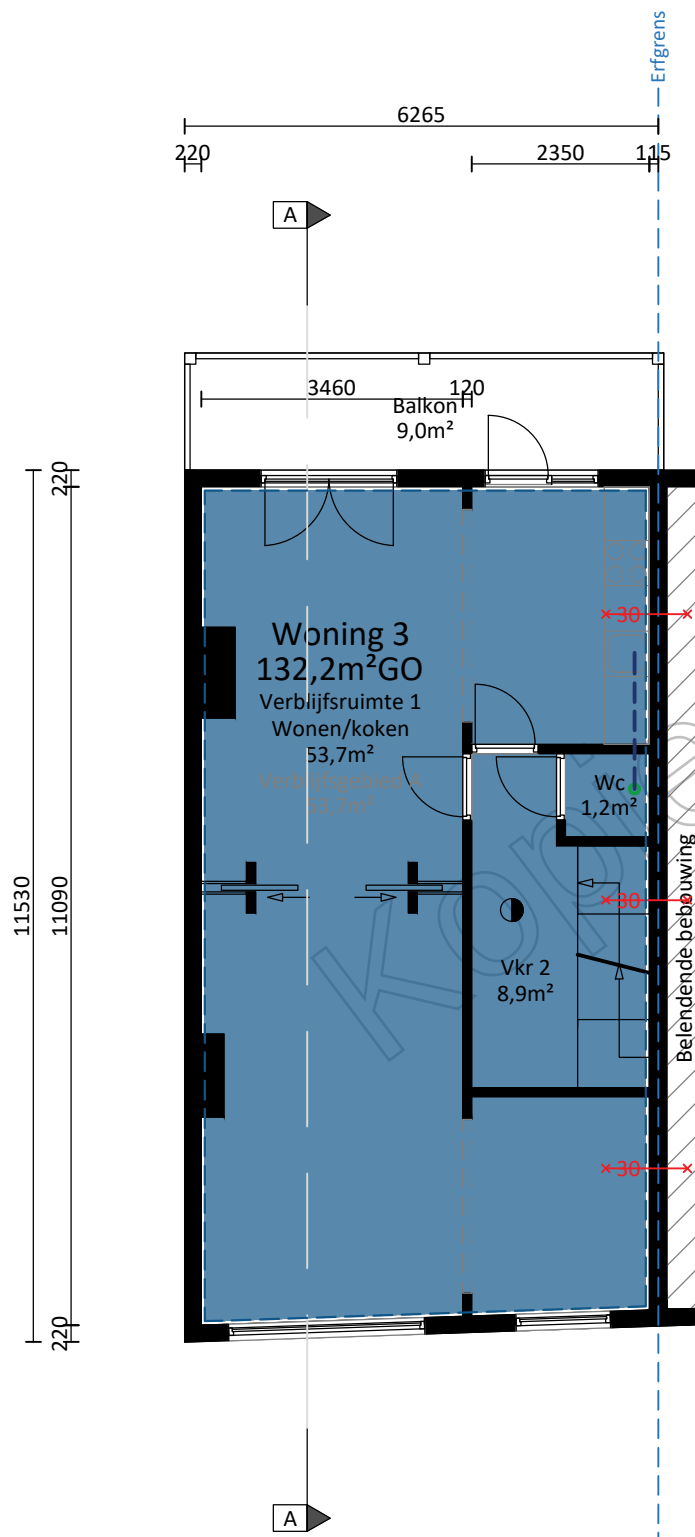

Eerste verdieping
Bestaande situatie
1:100

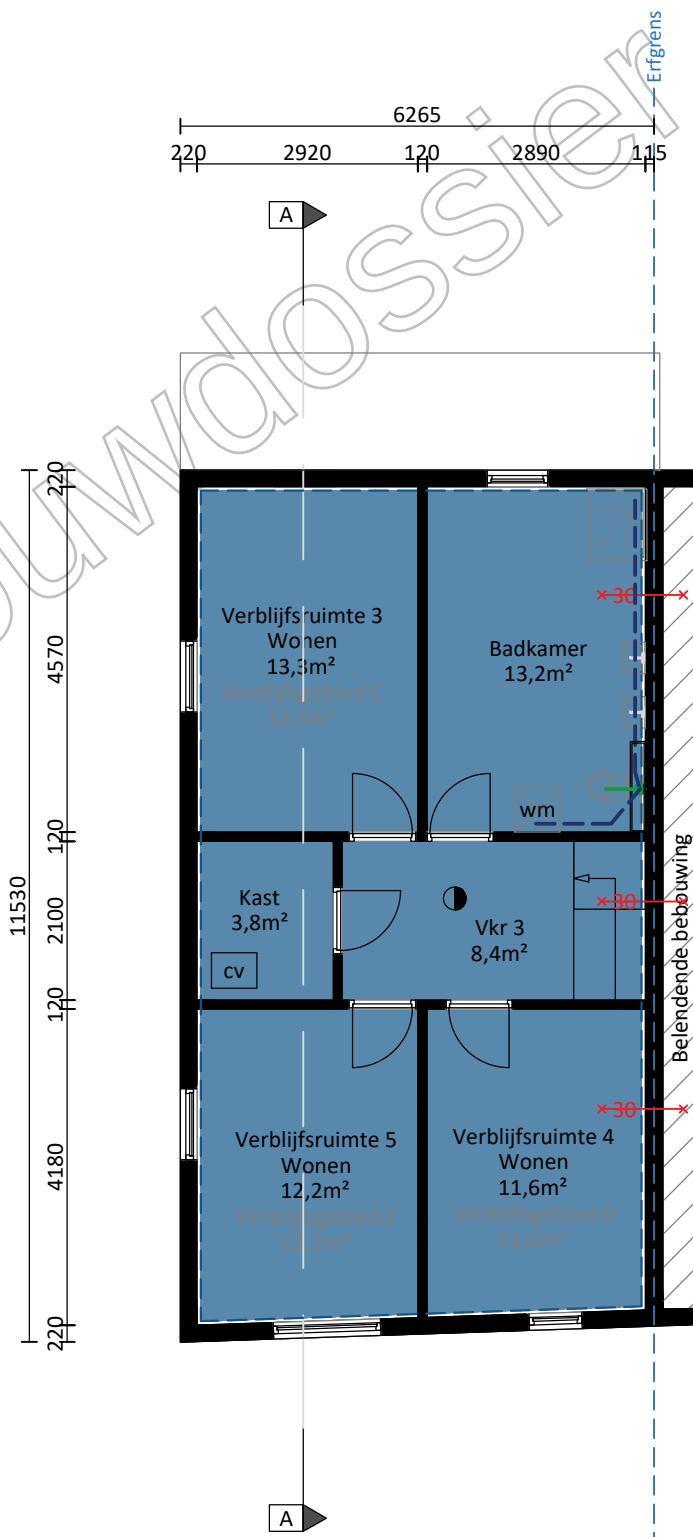

Tweede verdieping
Bestaande situatie
1:100



Dakaanzicht
Bestaande situatie
1:100



RENVOOI EN SYMBOLEN

	Bestaande wand		Plafondhoogte van de ruimte (plattgrond)		Deur voorzien van knopcilinder. Van binnenuit zonder losse voorwerpen te openen
	Nieuwe lichte scheidingswand		Peilmaat van de ruimte (plattgrond)		Brandwerendheid constructie deel in minuten
	Geïsoleerde wand/vloer		Zelfsluitende deur		Rookmelder volgens NEN 2555
			Noodverlichting		

Brandcompartimentering
Compartment
Sub-compartment

Riolering
Afvoer ø125
Afvoer ø100
Afvoer ø50

Ventilatie
Afzuigpunt mechanische ventilatie in dm³/s
Natuurlijke ventilatie aanvoer in dm³/s
Overstroom in dm³/s
(natuurlijke) Ventilatie rooster

Kadastraal splitsen van het pand

Fase: Vergunningaanvraag
Opdrachtgever: Alexander Numankade 73 en 73B
Werkadres: 3572 KV Utrecht
Datum: 2025-8-19

Bestaande situatie

Schaal: 1:100 A1

www.bouwenmetbjorn.nl
contact@bouwenmetbjorn.nl