

Nieuwbouweisen balustrade - BLG

De algemene eis voor de minimale hoogte van een vereiste vloerafscheiding bedraagt krachtens het eerste lid 1 m.


Bij een hoogteverschil tussen een vloer en een aangrenzende vloer, terrein of water van meer dan 13 m is op grond van het tweede lid een vloerafscheiding met een hoogte van ten minste 1,2 m voorgeschreven.

Geen opklim mogelijkheden

Spijlen met maximale afstand tussen spijlen van 100mm

Nieuwbouw eisen trappen in woonfunctie - BLG

Maximale optrede:	188mm
Minimale aantrede:	220mm
Breedte traptrede:	800mm
Minimale vrije hoogte boven trap:	2300mm
Hoogte trapeuning:	800 t/m 1000mm
Trapbordes:	Minimaal 800x800mm

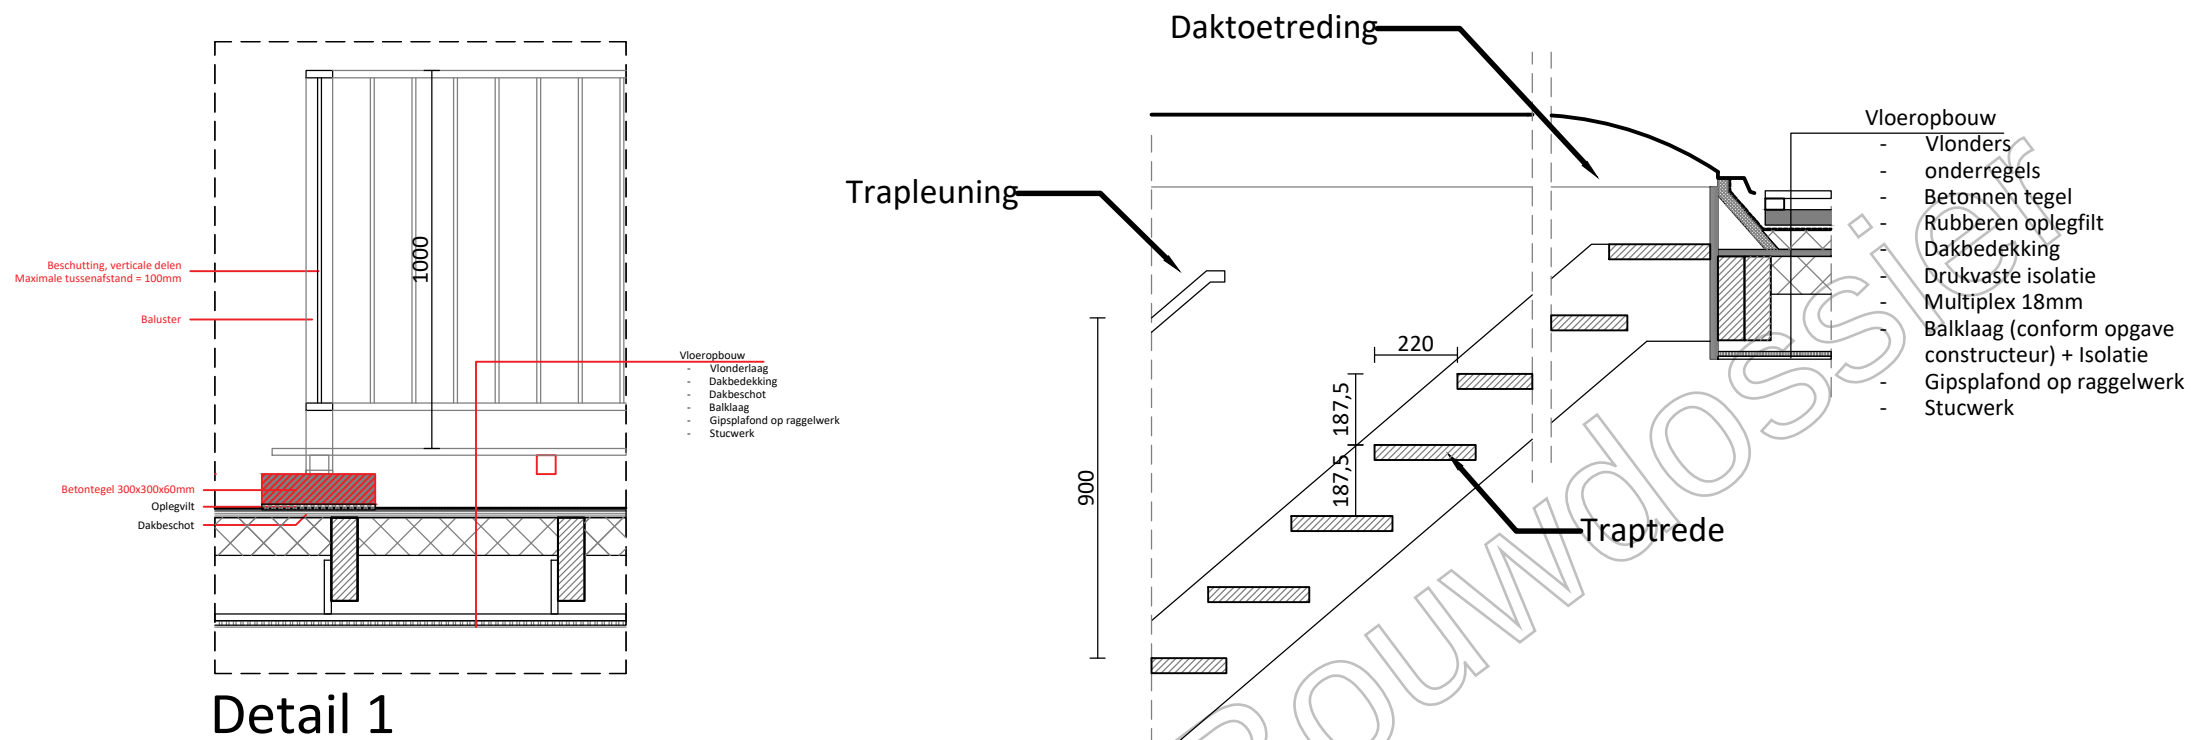

Trap en dakluik