



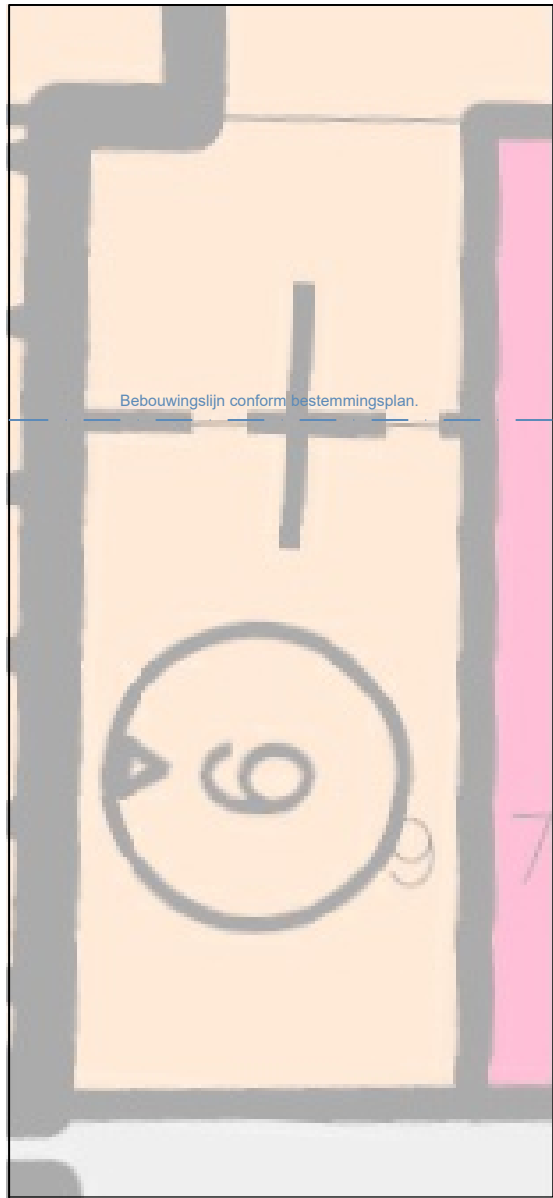


Bestemmingsplankaart

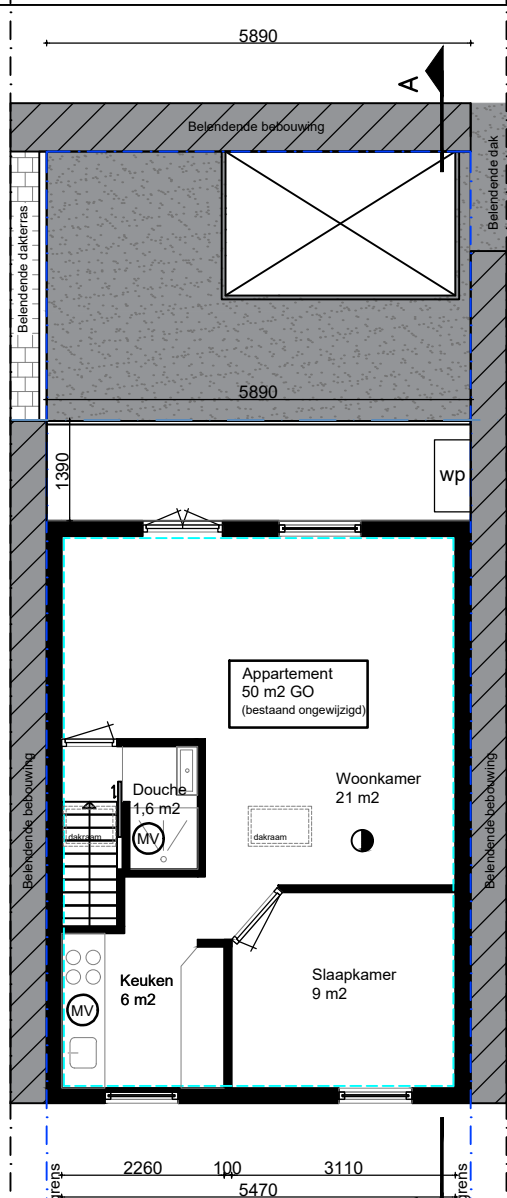


1e verdieping  
Bestaande situatie  
42 m2 GO  
46 m2 BVO



Bestemmingsplankaart

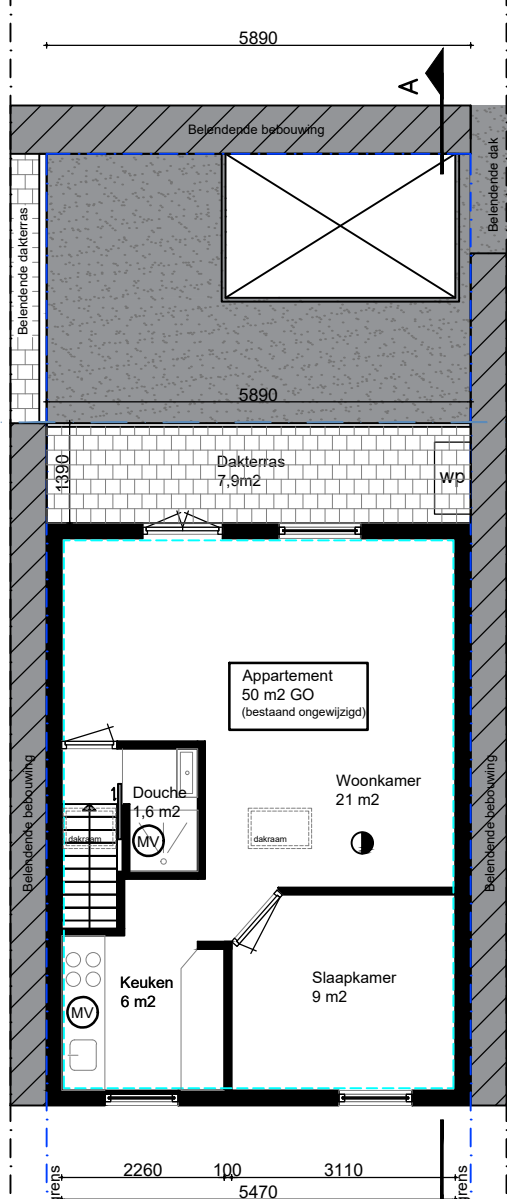


1e verdieping  
gewijzigde situatie  
42 m2 GO  
46 m2 BVO

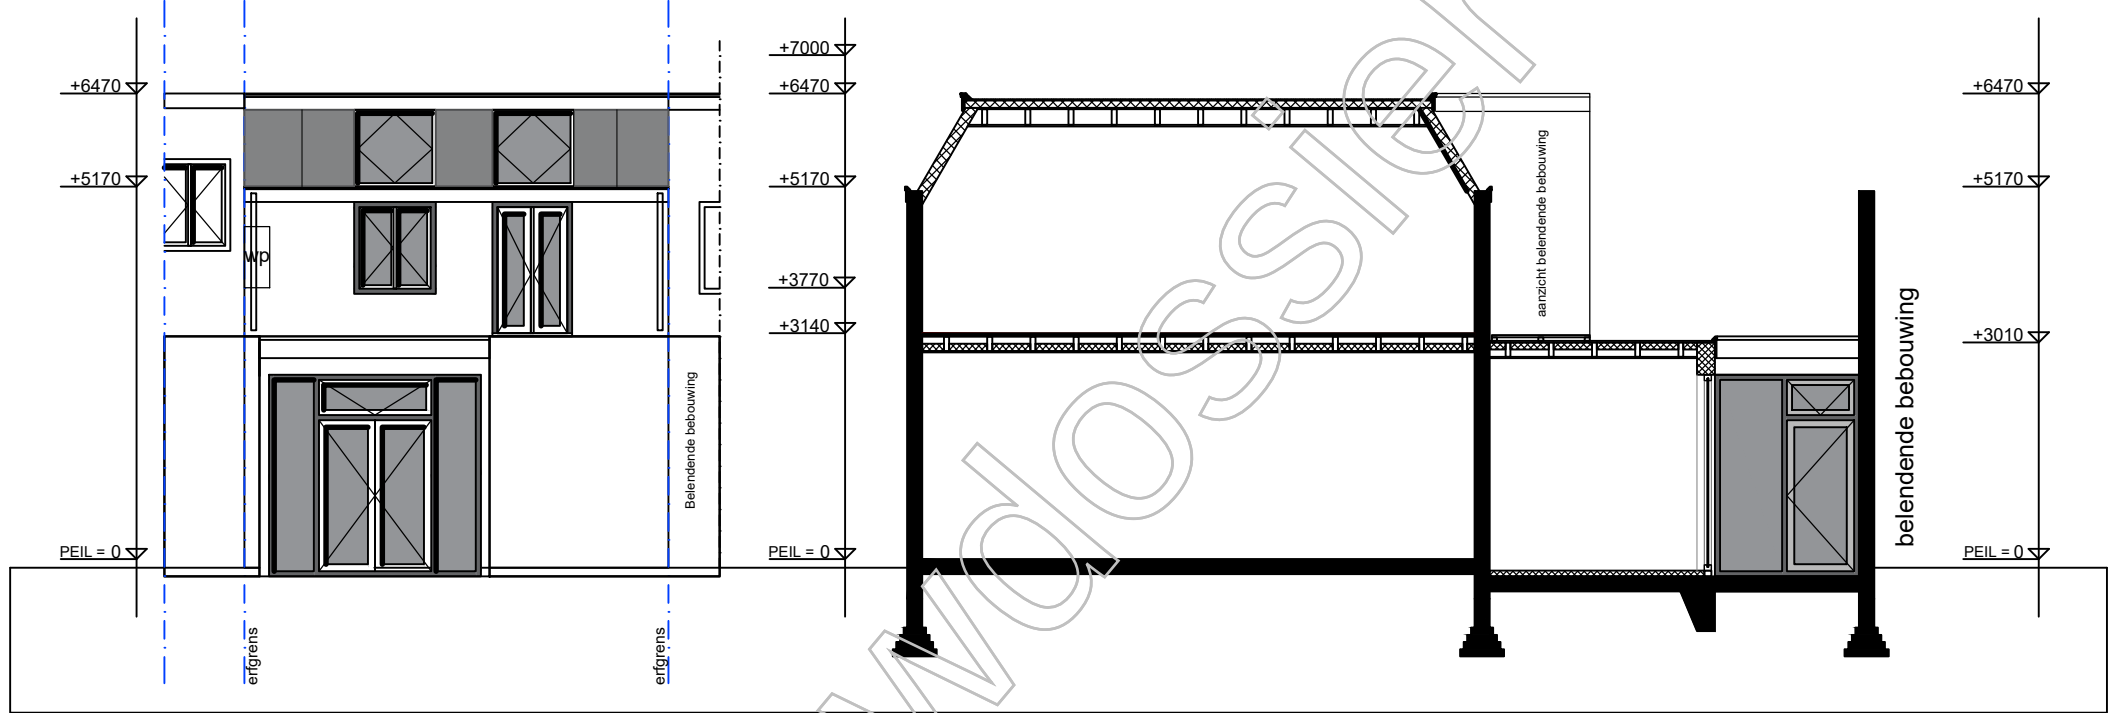

Achtergevel  
gewijzigde situatie


Doorsnede AA  
gewijzigde situatie

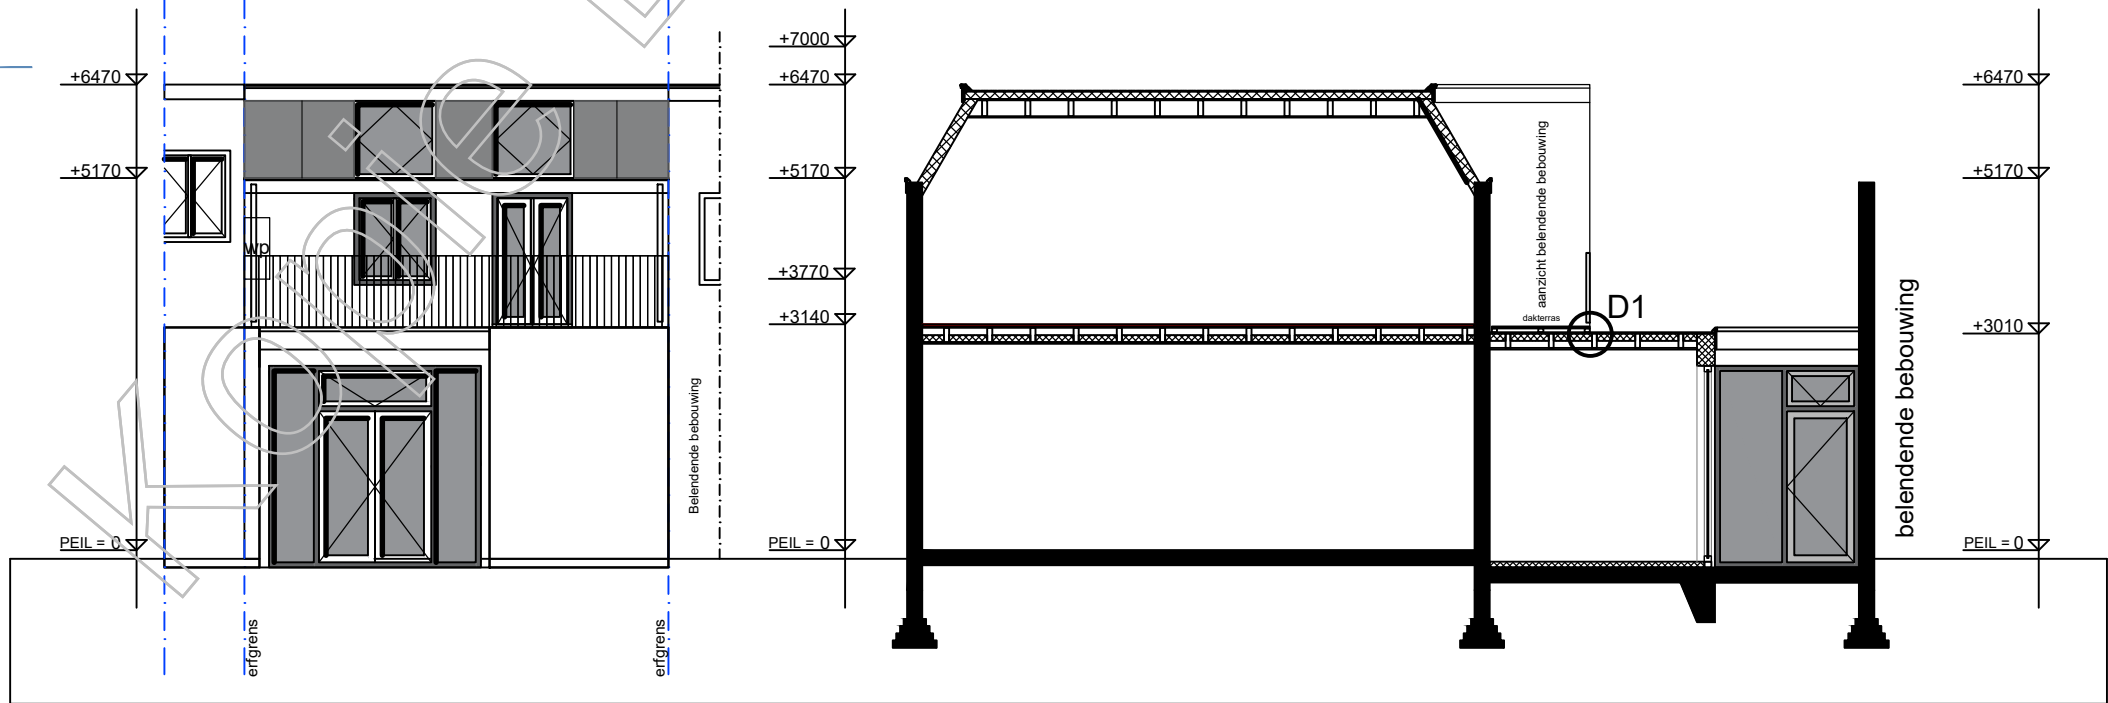

Achtergevel  
gewijzigde situatie

Doorsnede AA  
gewijzigde situatie

## Detail 1 Hekwerk Schaal 1:10

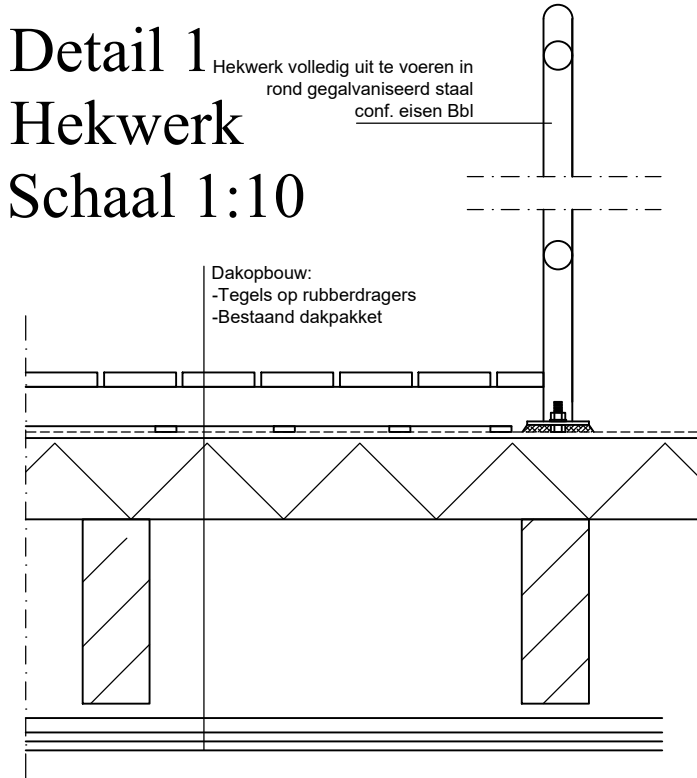


**IRVA**  
ARCHITECTEN

### Situatie



Gemeente : Utrecht  
Sectie : A  
Perceelnr : 3034  
Schaal : 1:1000

0 m 5 m 25 m

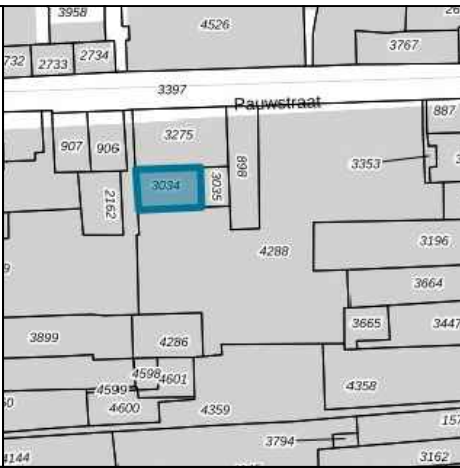

Datum  
02-12-2025

Blad  
Nr. 1 van 1

Situatie  
Pauwstraat 9  
3512 TG Utrecht

Projectomschrijving  
Omgevingsvergunning voor het  
plaatsen van een dakterras.

Tekening  
Bestaande en gewijzigde situatie

Schaal: 1:100  
Formaat: A2

|          |          |
|----------|----------|
| WIJZ. A: | WIJZ. E: |
| WIJZ. B: | WIJZ. F: |
| WIJZ. C: | WIJZ. G: |
| WIJZ. D: | WIJZ. H: |