


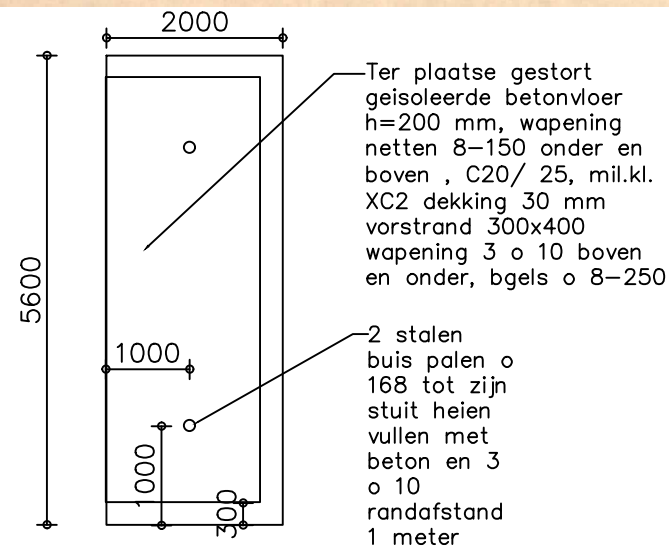


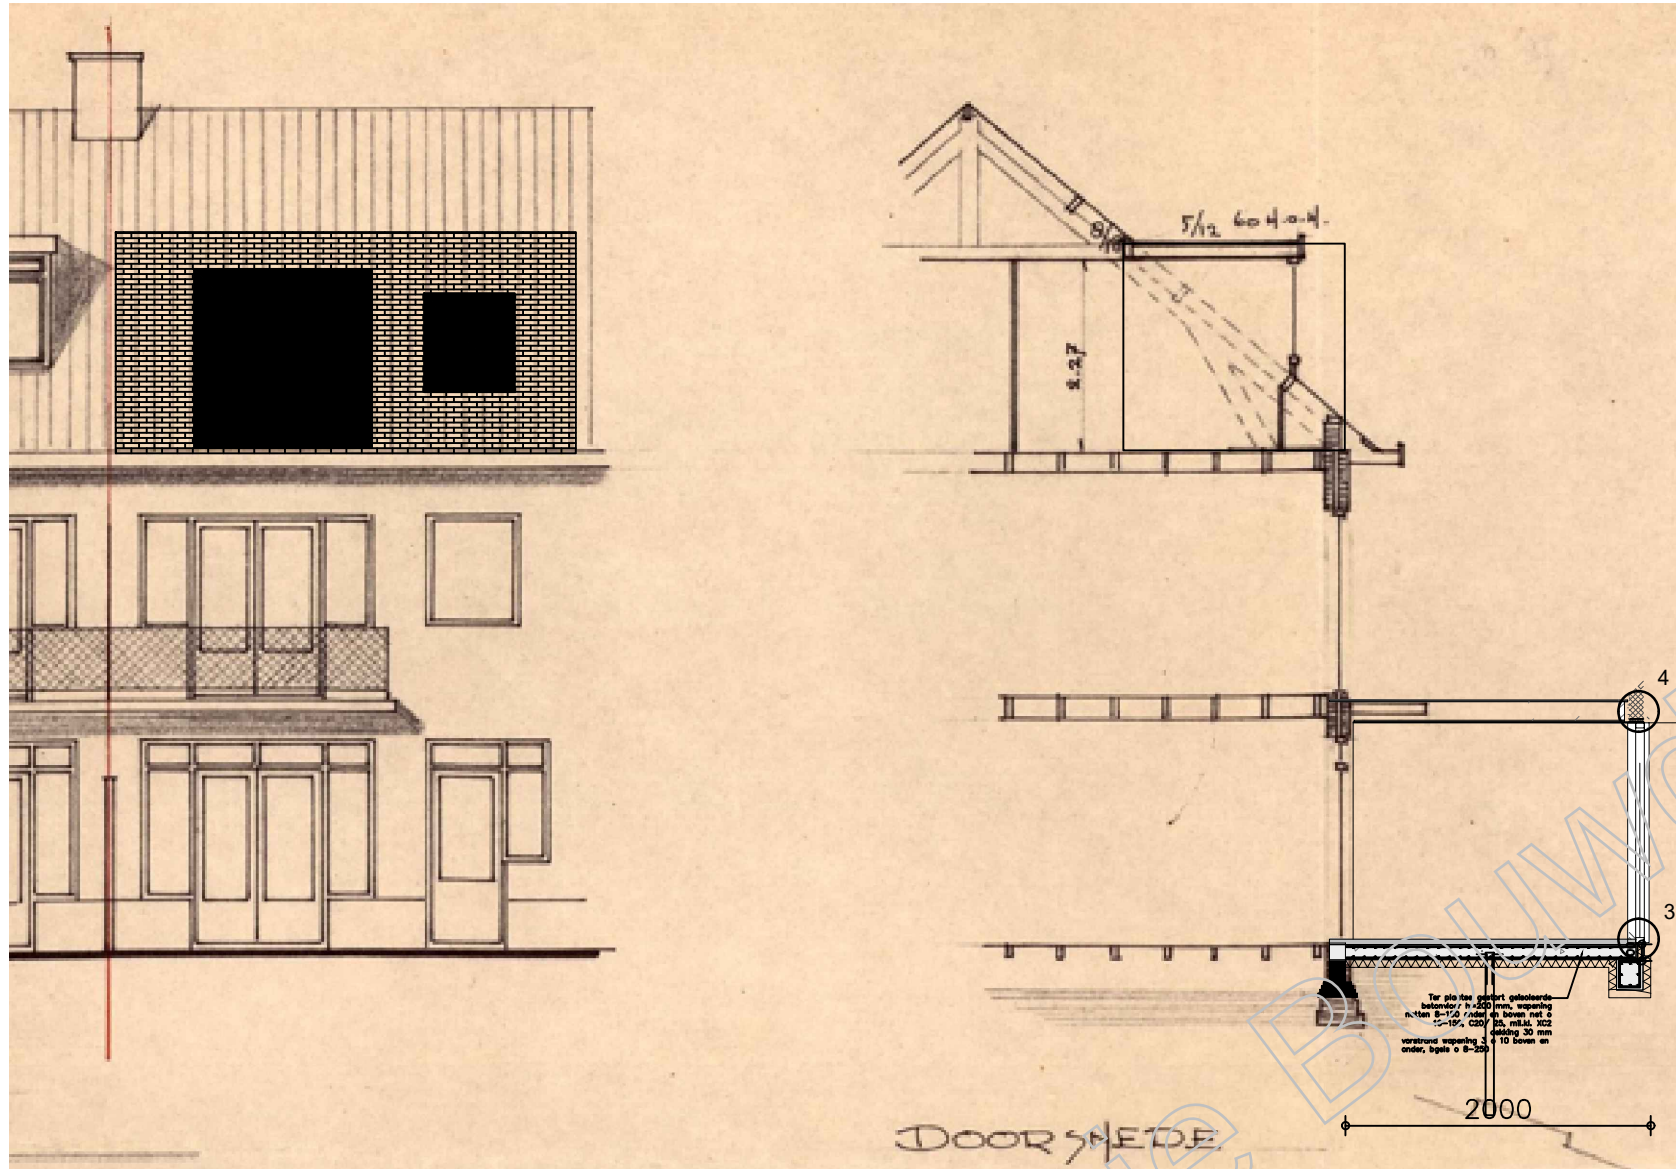

Bovenaanzicht funderingsplaat / begane grondvloer

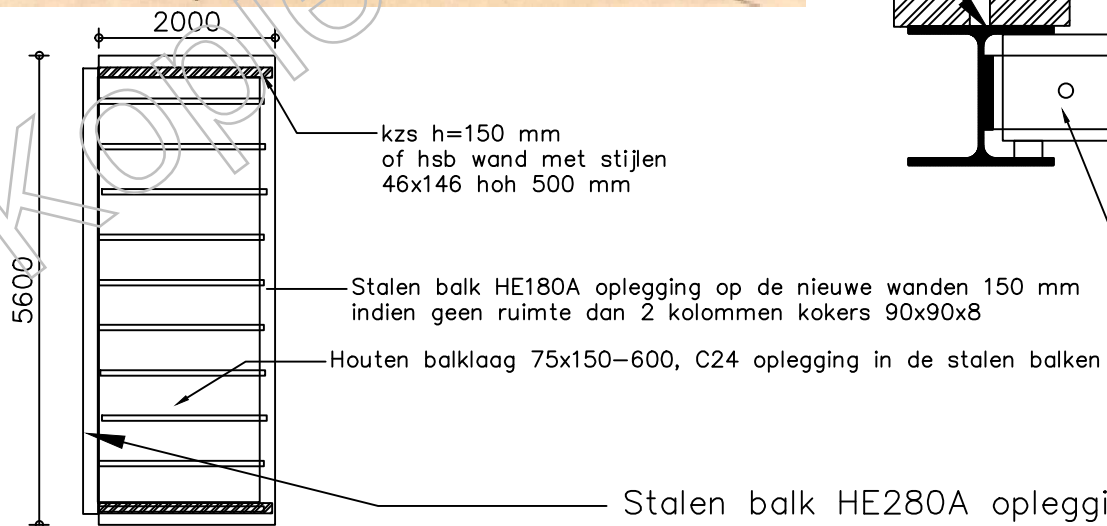

Bovenaanzicht dak en staalwerk

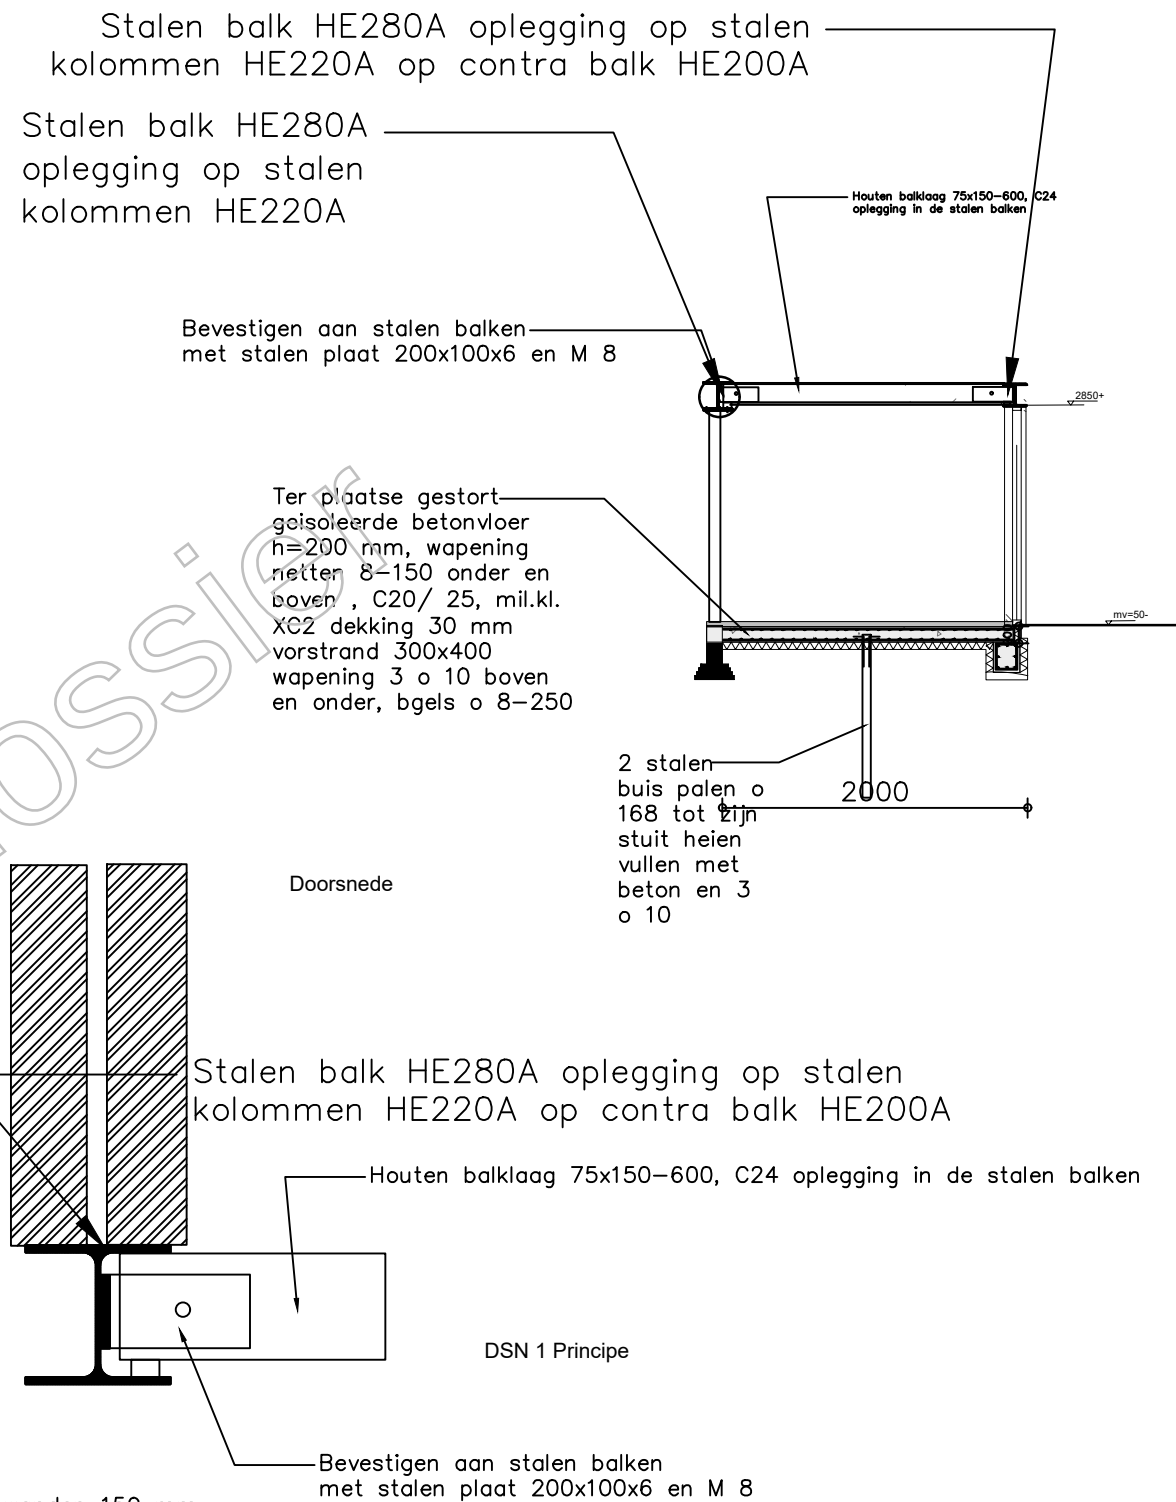

Maten in het werk controleren

tek 1 v3

werk: Uitbouw Amsterdamsestraatweg 667 te Utrecht			
onderdeel: Constructie overzicht Uitbouw fundatie, staalwerk en dak	fase: DO		
opdrachtgever: [redacted] architect: [redacted]	status: Definitief		
datum: 10-25	gezien: [redacted]	vrijgegeven: [redacted]	schaal: 1:100, 1:50, 1:20 werknummer: 5194
Konstruktieburo P & S Ingenieurs			tek.nummer:
Zijlaan 21, 3431 GK Nieuwegein - tel. 030-6045485* - fax 6045485 - e-mail: info@pensingenieurs.nl			