



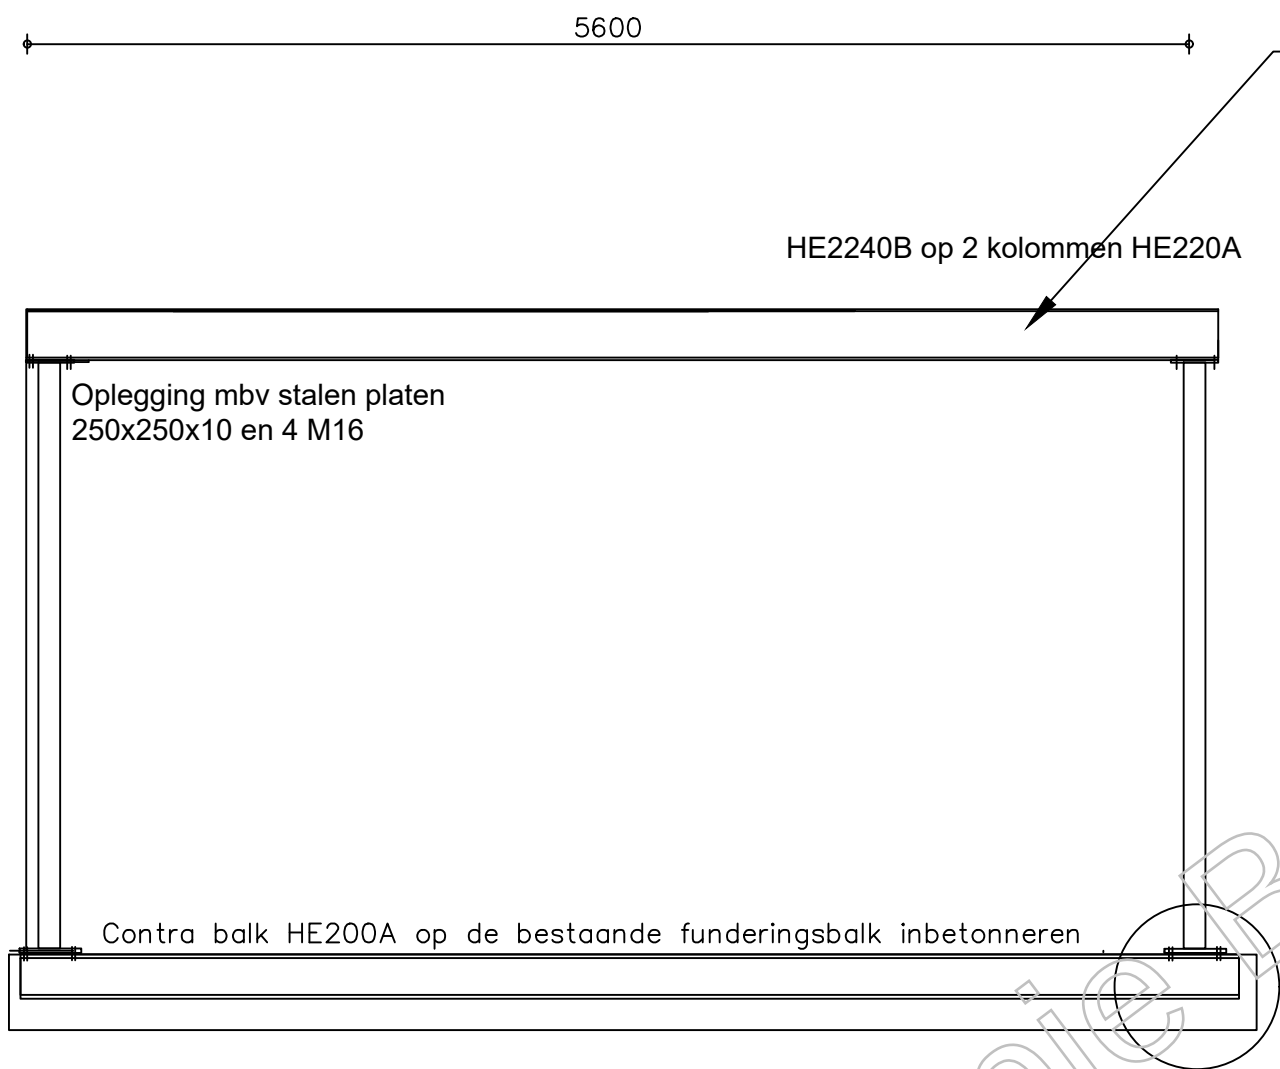

Stalen balk HE280A
oplegging op stalen
kolommen HE220A

**stalen kolom HE220A
met stalen plaat 300x300*20
4 M16 8.8 bevestigen aan de contra balk
op de bestaande
funderingsbalk**

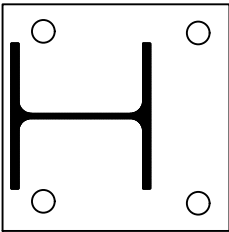

D4

D4 Koppeling kolom met de bestaande fundatie

Aanzicht Portaal bestaande achtergevel
HE240B op Kolommen HE220A

Maten in het werk controleren

tek 2 v 3

werk: Uitbouw Amsterdamsestraatweg 667 te Utrecht				
onderdeel: Constructie overzicht Uitbouw fundatie, staalwerk en dak				fase: DO
opdrachtgever: XXXXXXXXXX				status: Definitief
architect: XXXXXXXXXX	datum: 10-25	gezien: XXXXXXXXXX	vrijgegeven: XXXXXXXXXX	werkschaal: 1:100, 1:50, 1:20 werknummer: 5194
Zijllaan 21, 3431 GK Nieuwegein - tel. 030-6045485* - fax 6045485 - e-mail: info@pensingenieurs.nl				tek.nummer:

Konstruktieburo P & S Ingenieurs