

Behandeld door  
Doorkiesnummer  
E-mail  
Bijlage(n) 1 set gewaarmerkte stukken

Datum 16 mei 2019  
Ons kenmerk HZ\_WABO-19-12232  
Onderwerp Besluit omgevingsvergunning

Verzonden **17 MEI 2019**  
Bij antwoord datum, kenmerk en onderwerp vermelden

Geachte

We hebben besloten om u een omgevingsvergunning te geven voor: het bouwen van een dakkapel aan de voorkant van een woning op het adres: Albert Schweitzerlaan 31 in Vleuten.

De activiteiten waar deze vergunning over gaat en de bijbehorende voorschriften leest u in de voortzetting van dit besluit op de pagina's na de ondertekening.

#### Publicatie

We maken het besluit bekend op [www.officielebekendmakingen.nl](http://www.officielebekendmakingen.nl) zodat belanghebbenden worden geïnformeerd over ons besluit en hiertegen in bezwaar kunnen gaan.

#### Gebruik maken van de vergunning

U mag de vergunning al gebruiken. Wel is dit tijdens de bezwaarperiode van zes weken op eigen risico. Het kan namelijk zijn dat de vergunning wordt bestreden waardoor we een nieuw besluit moeten nemen. Dit kan een aangepaste vergunning zijn of een weigering. De bezwaarperiode begint op de dag na verzenddatum van deze vergunning. U kunt navragen of bezwaar is ingediend bij het secretariaat van de bezwaarcommissie, telefoon (030) 286 1096.

#### Kosten

Voor het behandelen van uw aanvraag moet u betalen. U ontvangt hiervoor een rekening.

#### Uitvoering

Uw contactpersoon voor het toezicht op de uitvoering (waaronder de melding van start en voltooiing van de werkzaamheden) is inspecteur van de afdeling Toezicht en Handhaving Bebouwde Omgeving, telefoonnummer: , e-mailadres .@utrecht.nl.

### Vragen over dit besluit

Over de inhoud van dit besluit kunt u contact opnemen met de medewerker die uw aanvraag heeft behandeld. Bovenaan deze brief vindt u de contactgegevens.

Met vriendelijke groet,  
Namens burgemeester en wethouders,



M. Pijs,  
Hoofd Vergunningen

### Bezwaar maken tegen dit besluit

Bent u het niet eens met het besluit in deze brief? Dan kunt u daartegen bezwaar maken. Dit moet u doen binnen 6 weken. Deze termijn start de dag na de verzenddatum van deze brief. Bezwaar maken kan op de volgende manieren:

- Online via [www.utrecht.nl/bezwaar](http://www.utrecht.nl/bezwaar).
- Met een brief aan het college van burgemeester en wethouders van Utrecht, afdeling Juridische Zaken, postbus 16200, 3500 CE Utrecht. In het bezwaarschrift staat in elk geval:
  - uw naam, adres, telefoonnummer, datum en handtekening
  - kenmerk en datum van deze besluitbrief
  - reden van uw bezwaar

## Activiteit Bouw

### Constateringen

- Uw aanvraag is in overeenstemming met het bestemmingsplan "Vleuten".
- Tijdens de behandeling van uw aanvraag heeft eenieder de gelegenheid gehad om een reactie in te dienen. In deze periode hebben we geen reactie(s) ontvangen

### Overwegingen

- Uit artikel 2.10 van de Wabo en de vermelde constateringen volgt dat uw aanvraag voor een omgevingsvergunning verleend moet worden aangezien geen grond aanwezig is om de vergunning te weigeren. In deze situatie kunnen wij privaatrechtelijke belangen niet in de besluitvorming betrekken.
- Het bureau van de Commissie Welstand en Monumenten heeft uw aanvraag aan het welstandsbeleid getoetst. Uw aanvraag voldoet aan de betreffende criteria.

### Besluit en motivering

Het volgende is besloten:

- De omgevingsvergunning te verlenen onder voorwaarden genoemd onder de Voorschriften. Wij verlenen de gevraagde vergunning aangezien het aannemelijk is dat uw aanvraag voldoet aan de relevante toetsingskaders.

### Voorschriften

#### Algemene Voorschriften

- U mag niet starten met de uitvoering voordat u hiervoor bij ons een melding hebt gedaan. U krijgt op korte termijn een e-mail van de afdeling Toezicht en Handhaving met informatie over deze verplichte melding.
- Alle gegevens die u nog moet indienen dient u ons via het e-mailadres [omgevingsloket@utrecht.nl](mailto:omgevingsloket@utrecht.nl) toe te sturen. Belangrijk hierbij is dat u het kenmerk van de vergunning vermeldt.
- De bouwwerkzaamheden moeten overeenkomstig deze vergunning, het bouwbesluit en de bouwverordening worden uitgevoerd. Indien in afwijking hiervan wordt gebouwd zal handhavend worden opgetreden.
- Verblijfsruimten van ventilatieroosters voorzien overeenkomstig NEN1087 en artikel 3.38 Bouwbesluit uitvoeren waarbij; Een verblijfsruimte heeft een voorziening voor luchtverversing met een volgens NEN 8087 bepaalde capaciteit van ten minste 0,7 dm<sup>3</sup>/s per m<sup>2</sup> vloeroppervlakte met een minimum van 7 dm<sup>3</sup>/s.
- Brandveiligheid: In de hal of overloop wordt een optische rookmelder geplaatst die is aangesloten op het elektriciteitsnet (Bouwbesluit, artikel 6.21). De rookmelders zijn uitgevoerd met een back-up batterij overeenkomstig NEN 2555.
- Wij hebben kennis genomen van de hoofdlijnen van de constructie. Conform dit principe moeten de definitieve constructieberekeningen en -tekeningen worden uitgewerkt. Deze gegevens moeten uiterlijk 3 weken voor de uitvoering van de betreffende bouwwerkzaamheden worden ingediend. Over de voortgang van de constructiecontrole kunt u contact opnemen met de eerdergenoemde buiteninspecteur.
- Van bouwproducten met verplichte prestatie/kwaliteitsverklaring moeten de attesten op de bouwplaats aanwezig zijn.

- Uiterlijk op de dag van beëindiging van de bouwwerkzaamheden moet het werk worden gereed gemeld bij de genoemde inspecteur van de afdeling Toezicht & Handhaving. Voorafgaand aan deze melding mag het bouwwerk niet in gebruik worden genomen.
- De in rood op de tekening(en) aangegeven opmerkingen moeten worden uitgevoerd.

#### Aandachtspunten

- Door bouwwerkzaamheden en het aan- en afvoeren van bouw materiaal kan schade aan de openbare weg, straatmeubilair, openbaar groen, straatverlichting en dergelijke ontstaan. Herstelwerkzaamheden en/of aanpassingen ten gevolge daarvan worden door Stadsbedrijven op kosten van de aanvrager uitgevoerd. U dient voor deze werkzaamheden tijdig contact op te nemen met de gebiedsbeheerder van de desbetreffende wijk (bereikbaar via het Klantcontact Centrum van de gemeente Utrecht, telefoonnummer: 14 030).
- Deze vergunning wordt verleend behoudens rechten van derden. Dit betekent dat privaatrechtelijke zaken de uitvoering van de werkzaamheden geheel of gedeeltelijk kunnen verhinderen.
- De omgevingsvergunning kan geheel of gedeeltelijk worden ingetrokken indien:
  - blijkt dat de vergunning is verstrekt op grond van onjuiste gegevens bij de aanvraag;
  - de aan de vergunning verbonden voorschriften niet zijn of worden nagekomen;
  - van de vergunning geen gebruik wordt gemaakt binnen 26 weken na bekendmaking;
  - de werkzaamheden met meer dan 26 weken zijn stilgelegd;
  - de vergunninghouder dit verzoekt.

Behoort bij besluit van  
Burgemeester en Wethouders  
van Utrecht



d.d.

17 MEI 2019

Nr.

HZ WABO-19 - 12232

Namens Burgemeester en Wethouders  
Hoofd Vergunningen

Formulierversie  
2019.01

# Aanvraaggegevens

Publiceerbare aanvraag/melding

|                   |                                  |
|-------------------|----------------------------------|
| Aanvraagnummer    | 4348201                          |
| Aanvraagnaam      | Albert Schweizerlaan 31, Utrecht |
| Uw referentiecode | dk1924                           |

|                 |                     |
|-----------------|---------------------|
| Ingediend op    | 12-04-2019          |
| Soort procedure | Reguliere procedure |

|                                 |                                                              |
|---------------------------------|--------------------------------------------------------------|
| Projectomschrijving             | Plaatsing van een dakkapel op het voordakvlak van de woning. |
| Opmerking                       | -                                                            |
| Gefaseerd                       | Nee                                                          |
| Blokkerende onderdelen weglaten | Nee                                                          |
| Kosten openbaar maken           | Nee                                                          |
| Bijlagen die later komen        | -                                                            |
| Bijlagen n.v.t. of al bekend    | -                                                            |

## Bevoegd gezag

|                   |   |
|-------------------|---|
| Naam:             | Gemeente Utrecht                                                                                     |
| Bezoekadres:      | <div>Meer informatie over bouwen, wonen en ondernemen vindt u op onderstaand genoemde website.</div> |
| Postadres:        | Vergunningen, Toezicht en Handhaving<br>Afdeling Vergunningen<br>Postbus 8406<br>3503 RK Utrecht     |
| Telefoonnummer:   | 030-286 0000                                                                                         |
| Contactformulier: | www.utrecht.nl/baliebwo                                                                              |
| Website:          | www.utrecht.nl/baliebwo                                                                              |
| Contactpersoon:   | VTH Vergunningen                                                                                     |

Aanvraaggegevens

Locatie van de werkzaamheden

Werkzaamheden en onderdelen

Dakkapel plaatsen

- Bouwen

Bijlagen

**Behoort bij besluit**



**Gemeente Utrecht**

Formuliertersie  
2019.01

# Locatie

## 1 Adres

|                                                                                            |                                                                        |
|--------------------------------------------------------------------------------------------|------------------------------------------------------------------------|
| Postcode                                                                                   | 3451EA                                                                 |
| Huisnummer                                                                                 | 31                                                                     |
| Huisletter                                                                                 | -                                                                      |
| Huisnummertoevoeging                                                                       | -                                                                      |
| Straatnaam                                                                                 | Albert Schweitzerlaan                                                  |
| Plaatsnaam                                                                                 | Vleuten                                                                |
| Gelden de werkzaamheden in deze<br>aanvraag/melding voor meerdere<br>adressen of percelen? | <input type="checkbox"/> Ja<br><input checked="" type="checkbox"/> Nee |

Behoort bij besluit



Gemeente Utrecht



Formulierversie  
2019.01

# Bouwen

## Dakkapel plaatsen

### 1 De bouwwerkzaamheden

Wat is er op het bouwwerk van toepassing?

- ☐ Het wordt geheel vervangen  
☐ Het wordt gedeeltelijk vervangen  
☒ Het wordt nieuw geplaatst

Eventuele toelichting

-

Hebt u voor deze bouwwerkzaamheden al eerder een vergunning aangevraagd?

- ☐ Ja  
☒ Nee

### 2 Plaats van het bouwwerk

Waar gaat u bouwen?

Hoofdgebouw

### 3 Bruto vloeroppervlakte bouwwerk

Verandert de bruto vloeroppervlakte van het bouwwerk door de bouwwerkzaamheden?

- ☒ Ja  
☐ Nee

Wat is de bruto vloeroppervlakte van het bouwwerk in m2 voor uitvoering van de bouwwerkzaamheden?

0

Wat is de bruto vloeroppervlakte van het bouwwerk in m2 na uitvoering van de bouwwerkzaamheden?

4

### 4 Bruto inhoud bouwwerk

Verandert de bruto inhoud van het bouwwerk door de bouwwerkzaamheden?

- ☒ Ja  
☐ Nee

Wat is de bruto inhoud van het bouwwerk in m3 voor uitvoering van de bouwwerkzaamheden?

0

Wat is de bruto inhoud van het bouwwerk in m3 na uitvoering van de bouwwerkzaamheden?

8

### 5 Oppervlakte bebouwd terrein

Verandert de bebouwde oppervlakte van het terrein na uitvoering van de bouwwerkzaamheden?

- ☐ Ja  
☒ Nee

## 6 Gebruik

Waar gebruikt u het bouwwerk en/  
of terrein momenteel voor?

- ☒ Wonen  
☐ Overige gebruiksfuncties

Waar gaat u het bouwwerk voor  
gebruiken?

- ☒ Wonen  
☐ Overige gebruiksfuncties

Wat wordt de gebruiksoppervlakte  
van de woning in m2 na uitvoering  
van de bouwwerkzaamheden?

0

Wat wordt de vloeroppervlakte  
van het verblijfsgebied van de  
woning in m2 na uitvoering van de  
bouwwerkzaamheden?

0

## 7 Uiterlijk bouwwerk/welstand

Beschrijf van de onderstaande onderdelen de materialen en kleuren die u voor het bouwwerk  
gebruikt. U mag het veld leeg laten als u materialen en kleuren in de bijlagen vermeldt

| Onderdelen            | Materiaal | Kleur |
|-----------------------|-----------|-------|
| Kozijnen              |           |       |
| - Ramen               |           |       |
| - Deuren              |           |       |
| - Luiken              |           |       |
| Dakgoten en boeidelen |           |       |
| Dakbedekking          |           |       |

Vul hier overige onderdelen en  
bijbehorende materialen en kleuren  
in.

-

## 8 Mondeling toelichten

Ik wil mijn bouwplan  
mondeling toelichten voor  
de welstandscommissie/  
stadsbouwmeester.

- ☐ Ja  
☒ Nee

Behoort bij besluit



Gemeente Utrecht

# Bijlagen

## Formele bijlagen

| Naam bijlage                             | Bestandsnaam                                                      | Type   | Datum ingediend | Status document |
|------------------------------------------|-------------------------------------------------------------------|---|-----------------|-----------------|
| dk1924_190409_0_Albert-Schweitzerlaan_31 | dk1924_190409_0_Albert-Schweitzerlaan_31_Utrecht - [REDACTED].pdf | Bestemmingsplan, beheersverordening en bouwverordening eenvoudige bouwwerken<br>Kwaliteitsverklaringen<br>Welstand<br>Plattegronden en doorsneden bouwen<br>eenvoudige bouwwerken<br>Constructieve veiligheid<br>eenvoudige bouwwerken | 2019-04-12      | In behandeling  |

Behoort bij besluit van  
Burgemeester en Wethouders  
van Utrecht

d.d.

17 MEI 2019

Nr.

HZ WABO-19 - 12232

Namens Burgemeester en Wethouders  
Hoofd Vergunningen

Behoort bij besluit



Gemeente Utrecht

Behoort bij besluit van  
Burgemeester en Wethouders  
van Utrecht

d.d.

17 MEI 2019

Nr.

HZ WABO-19-12232


Namens Burgemeester en Wethouders  
Hoofd Vergunningen

Behoort bij besluit  
  
Gemeente Utrecht


TEKENINGEN T.B.V. OMGEVINGSVERGUNNING  
PLAATSING DAKKAPEL OP ADRES:

**Albert Schweitzerlaan 31**  
**3451 AE Utrecht**

**SITUATIE**  
SCHAAL 1:1500

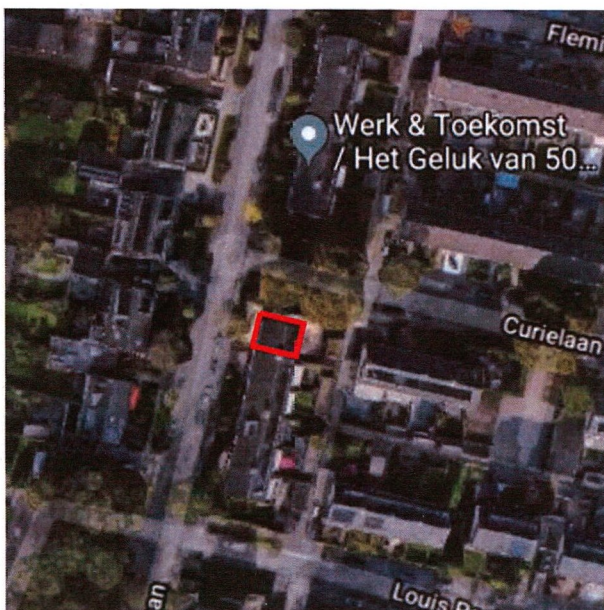

**FOTO DAKVLAK**  
BESTAANDE SITUATIE

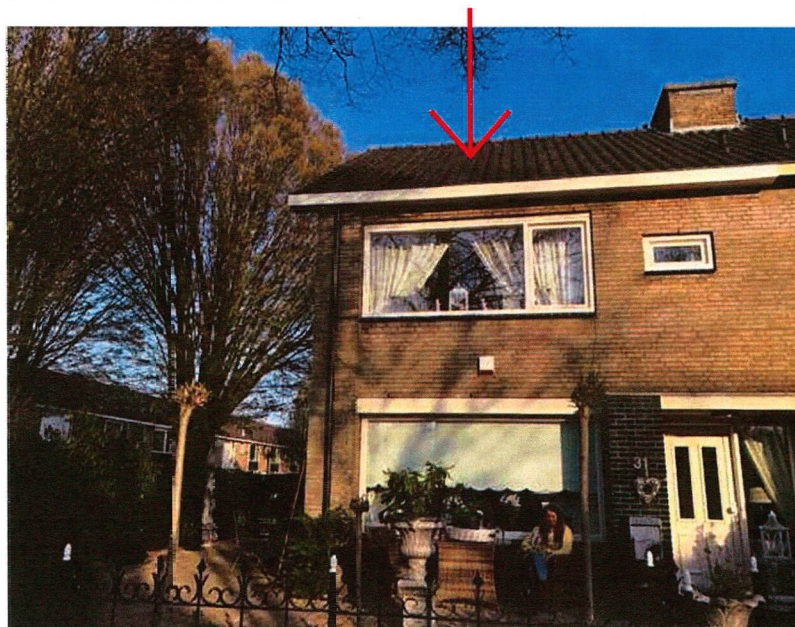

tekeningen tbv. vergunning:

VERGUNNING&DAKKAPEL  
WWW.VERGUNNINGENDAKKAPEL.NL  
INFO@VERGUNNINGENDAKKAPEL.NL


VERGUNNING  
& dakkapel.nl

Van deze tekeningen bezitten wij het auteursrecht.  
Zij mogen zonder onze voorafgaande uitdrukkelijke  
toestemming niet worden gebruikt, vermenigvuldigd  
of aan derden ter beschikking worden gesteld.

adres te plaatsen kapel:

Albert Schweitzerlaan 31  
3451 AE Utrecht

|                 |                     |            |
|-----------------|---------------------|------------|
| A               | AANPASSINGEN        | 30-04-'19  |
| 0               | OMGEVINGSVERGUNNING | 09-04-'19  |
| editie nr       | omschrijving        | datum      |
| <b>SITUATIE</b> |                     | <b>S1</b>  |
| werk nr DK1924  |                     | formaat A4 |

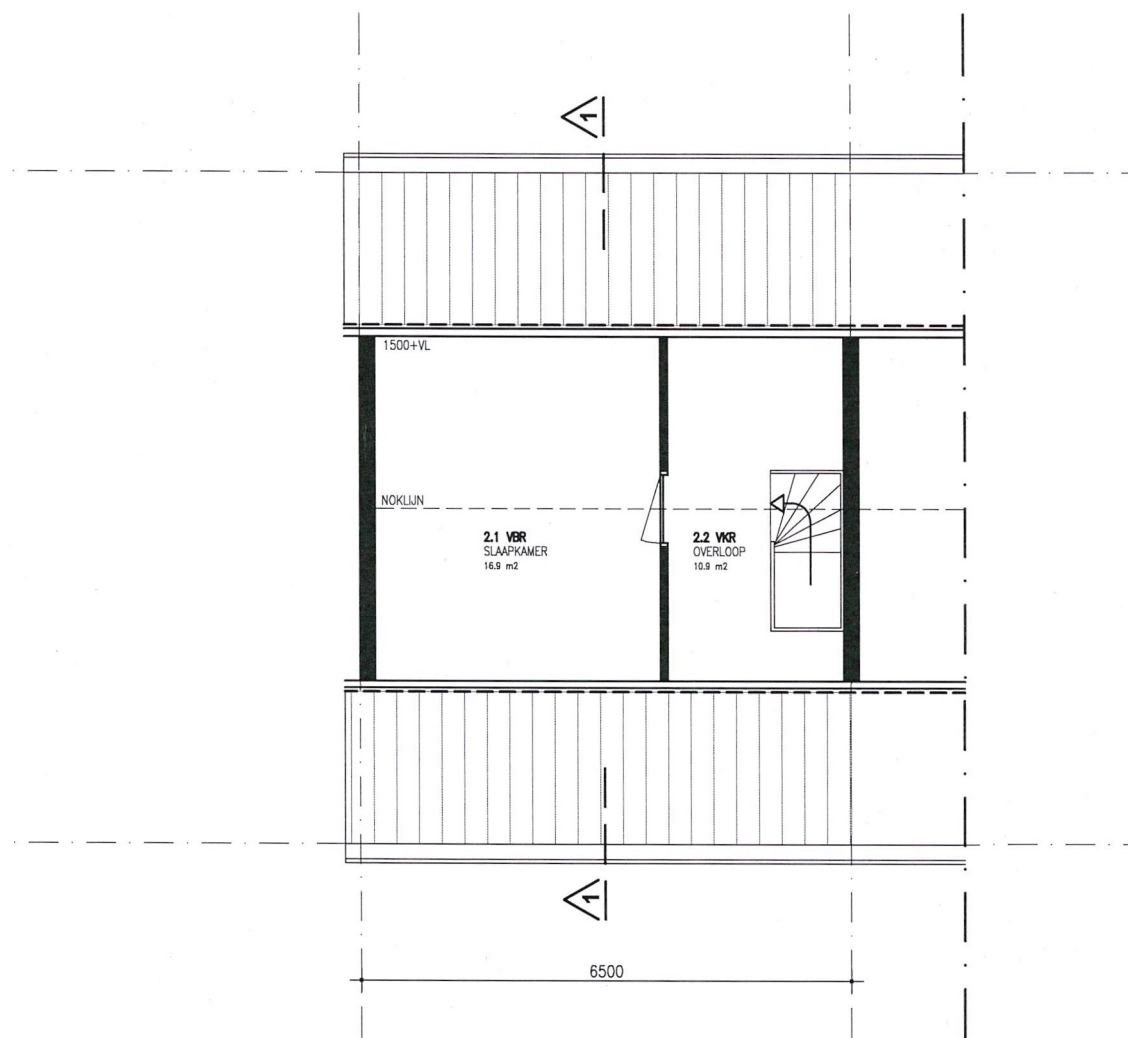

**PLATTEGROND**  
BESTAAND

tekeningen tbv. vergunning:

VERGUNNING&DAKKAPEL  
WWW.VERGUNNINGENDAKKAPEL.NL  
INFO@VERGUNNINGENDAKKAPEL.NL




Van deze tekeningen bezitten wij het auteursrecht.  
Zij mogen zonder onze voorafgaande uitdrukkelijke  
toestemming niet worden gebruikt, vermenigvuldigd  
of aan derden ter beschikking worden gesteld.

adres te plaatsen kapel:

Albert Schweitzerlaan 31  
3451 AE Utrecht

|                    |                     |            |
|--------------------|---------------------|------------|
| A                  | AANPASSINGEN        | 30-04-'19  |
| 0                  | OMGEVINGSVERGUNNING | 09-04-'19  |
| editie nr          | omschrijving        | datum      |
| <b>PLATTEGROND</b> |                     | <b>P1</b>  |
| werk nr DK1924     | schaal 1/100        | formaat A4 |

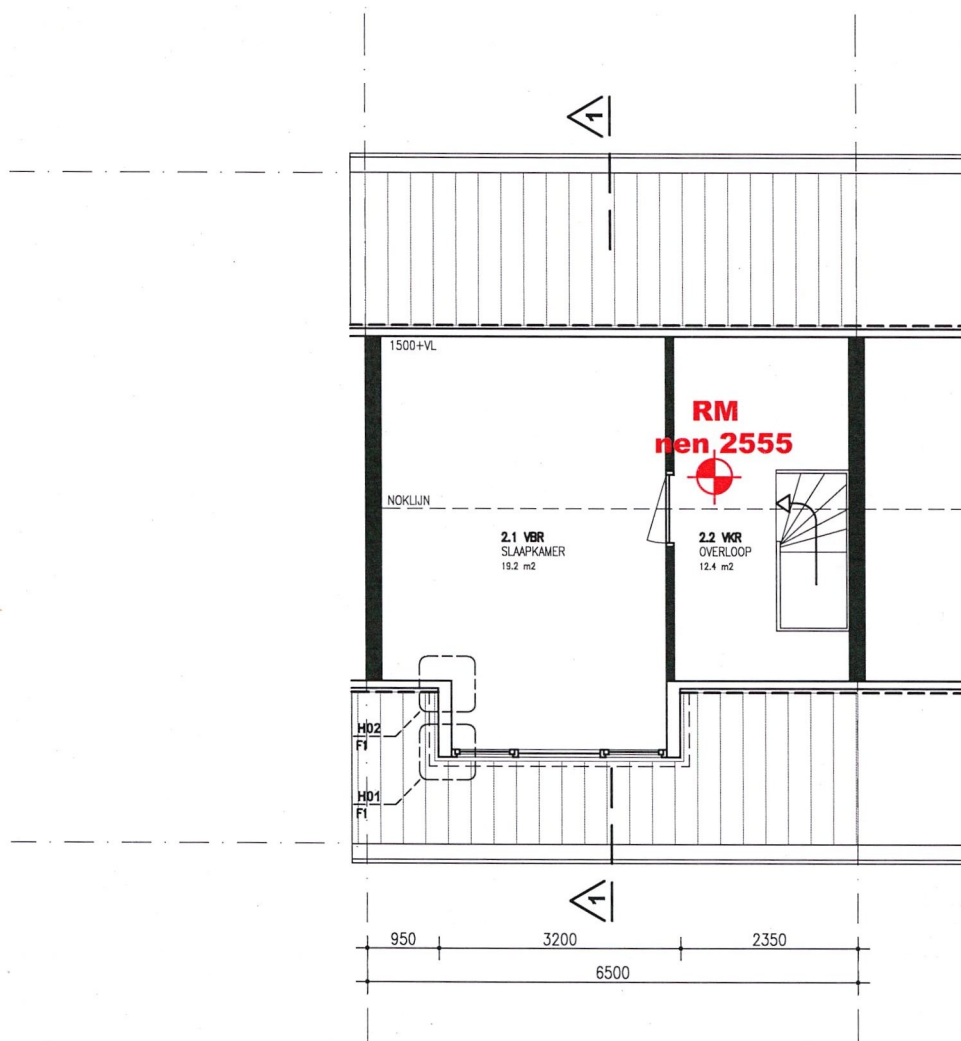

PLATTEGROND  
NIEUW

tekeningen tbv. vergunning:

VERGUNNING&DAKKAPEL  
WWW.VERGUNNINGENDAKKAPEL.NL  
INFO@VERGUNNINGENDAKKAPEL.NL




Van deze tekeningen bezitten wij het auteursrecht.  
Zij mogen zonder onze voorafgaande uitdrukkelijke  
toestemming niet worden gebruikt, vermenigvuldigd  
of aan derden ter beschikking worden gesteld.

adres te plaatsen kapel:

Albert Schweitzerlaan 31  
3451 AE Utrecht

|                |                     |            |
|----------------|---------------------|------------|
| A              | AANPASSINGEN        | 30-04-'19  |
| 0              | OMGEVINGSVERGUNNING | 09-04-'19  |
| editie nr      | omschrijving        | datum      |
|                | <b>PLATTEGROND</b>  | <b>P2</b>  |
| werk nr DK1924 | schaal 1/100        | formaat A4 |

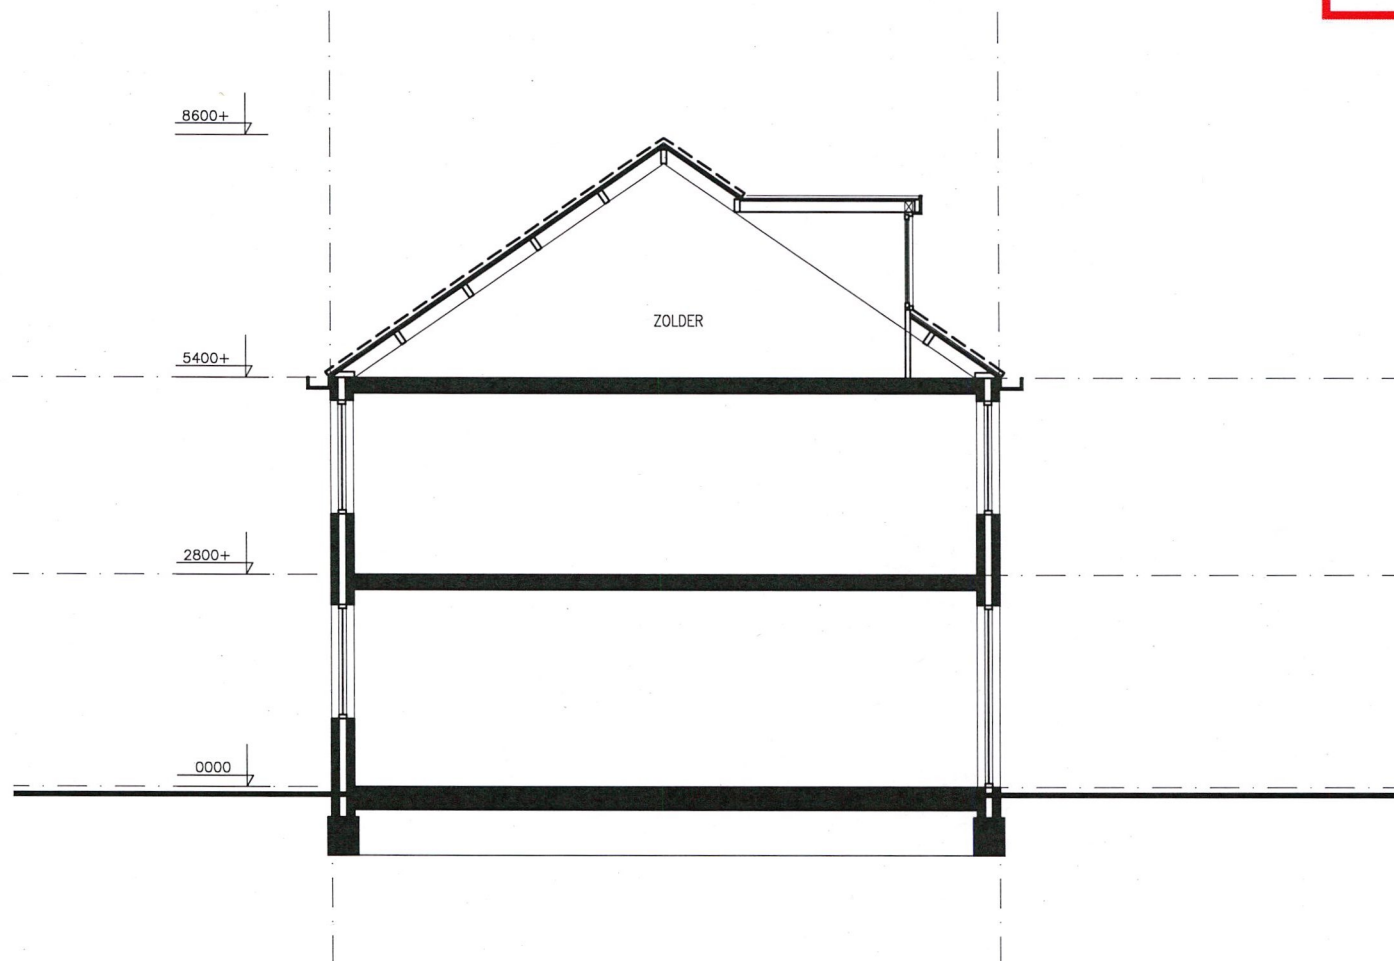

**DOORSNEDE 1**  
BESTAAND

tekeningen tbv. vergunning:

VERGUNNING&DAKKAPEL  
WWW.VERGUNNINGENDAKKAPEL.NL  
INFO@VERGUNNINGENDAKKAPEL.NL




Van deze tekeningen bezitten wij het auteursrecht. Zij mogen zonder onze voorafgaande uitdrukkelijke toestemming niet worden gebruikt, vermenigvuldigd of aan derden ter beschikking worden gesteld.

adres te plaatsen kapel:

Albert Schweitzerlaan 31  
3451 AE Utrecht

|                  |                     |            |
|------------------|---------------------|------------|
| A                | AANPASSINGEN        | 30-04-'19  |
| 0                | OMGEVINGSVERGUNNING | 09-04-'19  |
| editie nr        | omschrijving        | datum      |
| <b>DOORSNEDE</b> |                     | <b>D1</b>  |
| werk nr DK1924   | schaal 1/100        | formaat A4 |

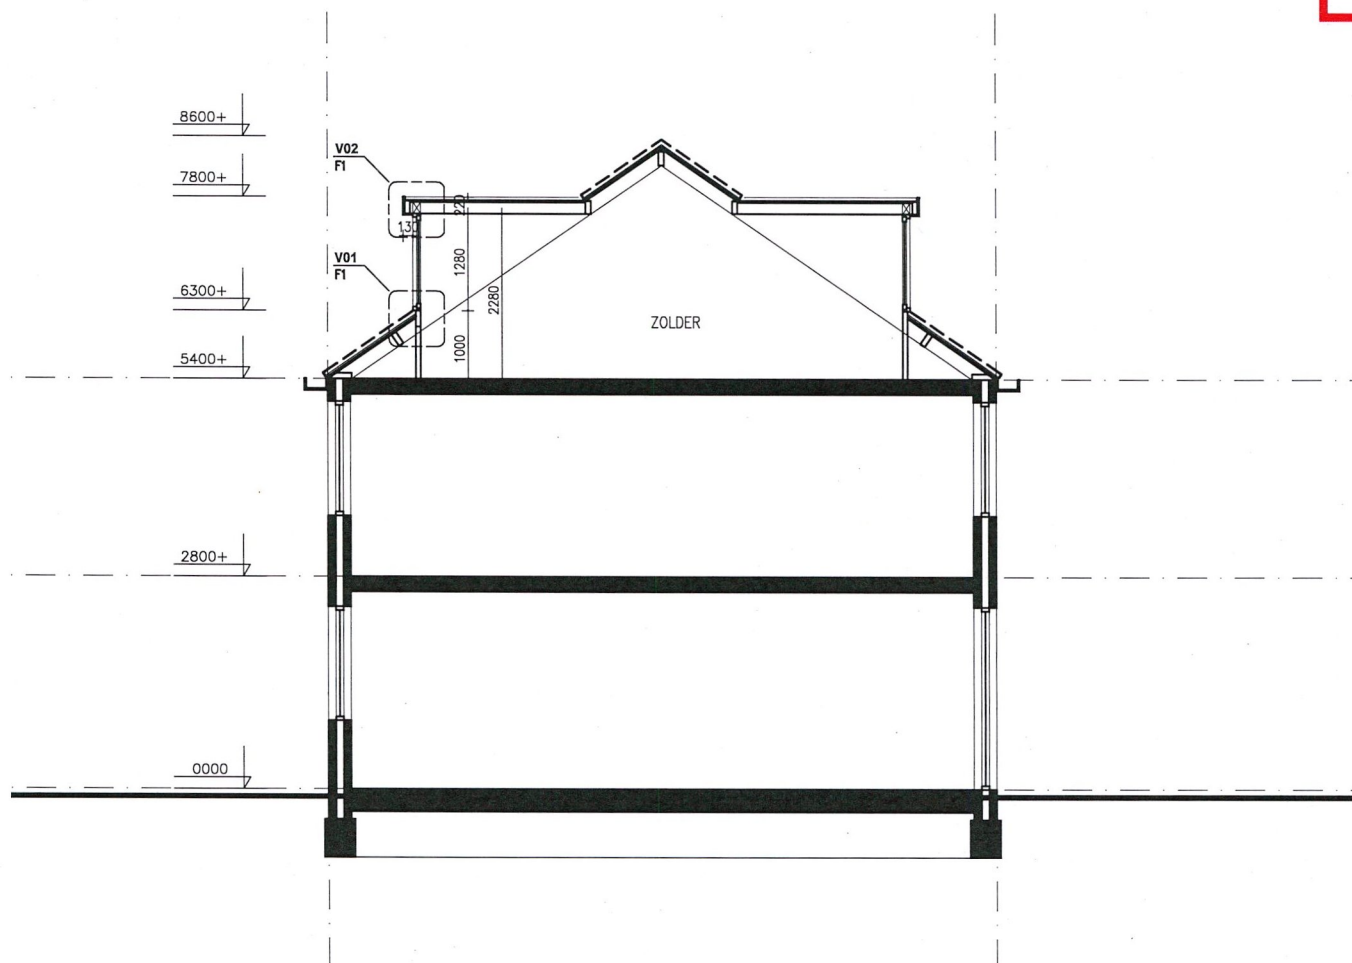

**DOORSNEDE 1**  
NIEUW

tekeningen tbv. vergunning:

VERGUNNING&DAKKAPEL  
WWW.VERGUNNINGENDAKKAPEL.NL  
INFO@VERGUNNINGENDAKKAPEL.NL




Van deze tekeningen bezitten wij het auteursrecht. Zij mogen zonder onze voorafgaande uitdrukkelijke toestemming niet worden gebruikt, vermenigvuldigd of aan derden ter beschikking worden gesteld.

adres te plaatsen kapel:

Albert Schweitzerlaan 31  
3451 AE Utrecht

|                  |                     |            |
|------------------|---------------------|------------|
| A                | AANPASSINGEN        | 30-04-'19  |
| 0                | OMGEVINGSVERGUNNING | 09-04-'19  |
| editie nr        | omschrijving        | datum      |
| <b>DOORSNEDE</b> |                     | <b>D2</b>  |
| werk nr DK1924   | schaal 1/100        | formaat A4 |

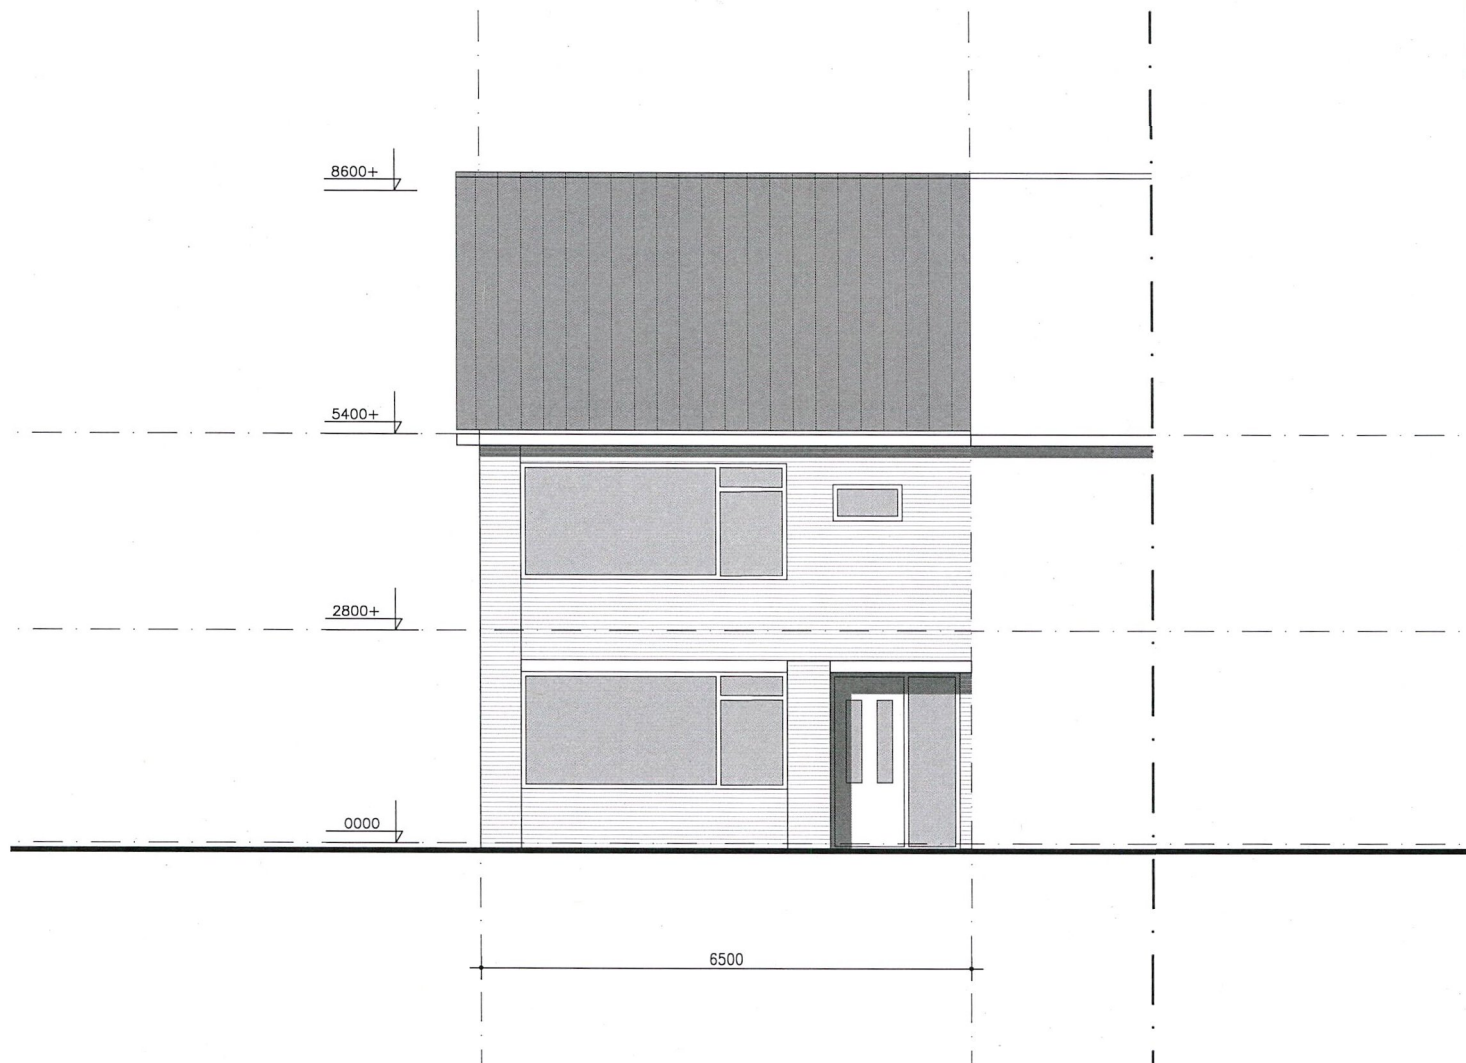

**VOORGEVEL**  
BESTAAND

tekeningen tbv. vergunning:

VERGUNNING&DAKKAPEL  
WWW.VERGUNNINGENDAKKAPEL.NL  
INFO@VERGUNNINGENDAKKAPEL.NL



Van deze tekeningen bezitten wij het auteursrecht. Zij mogen zonder onze voorafgaande uitdrukkelijke toestemming niet worden gebruikt, vermenigvuldigd of aan derden ter beschikking worden gesteld.

adres te plaatsen kapel:


Albert Schweitzerlaan 31  
3451 AE Utrecht

|                  |                     |            |
|------------------|---------------------|------------|
| A                | AANPASSINGEN        | 30-04-'19  |
| 0                | OMGEVINGSVERGUNNING | 09-04-'19  |
| editie nr        | omschrijving        | datum      |
| <b>VOORGEVEL</b> |                     | <b>G1</b>  |
| werk nr DK1924   | schaal 1/100        | formaat A4 |

Behoort bij besluit



Gemeente Utrecht

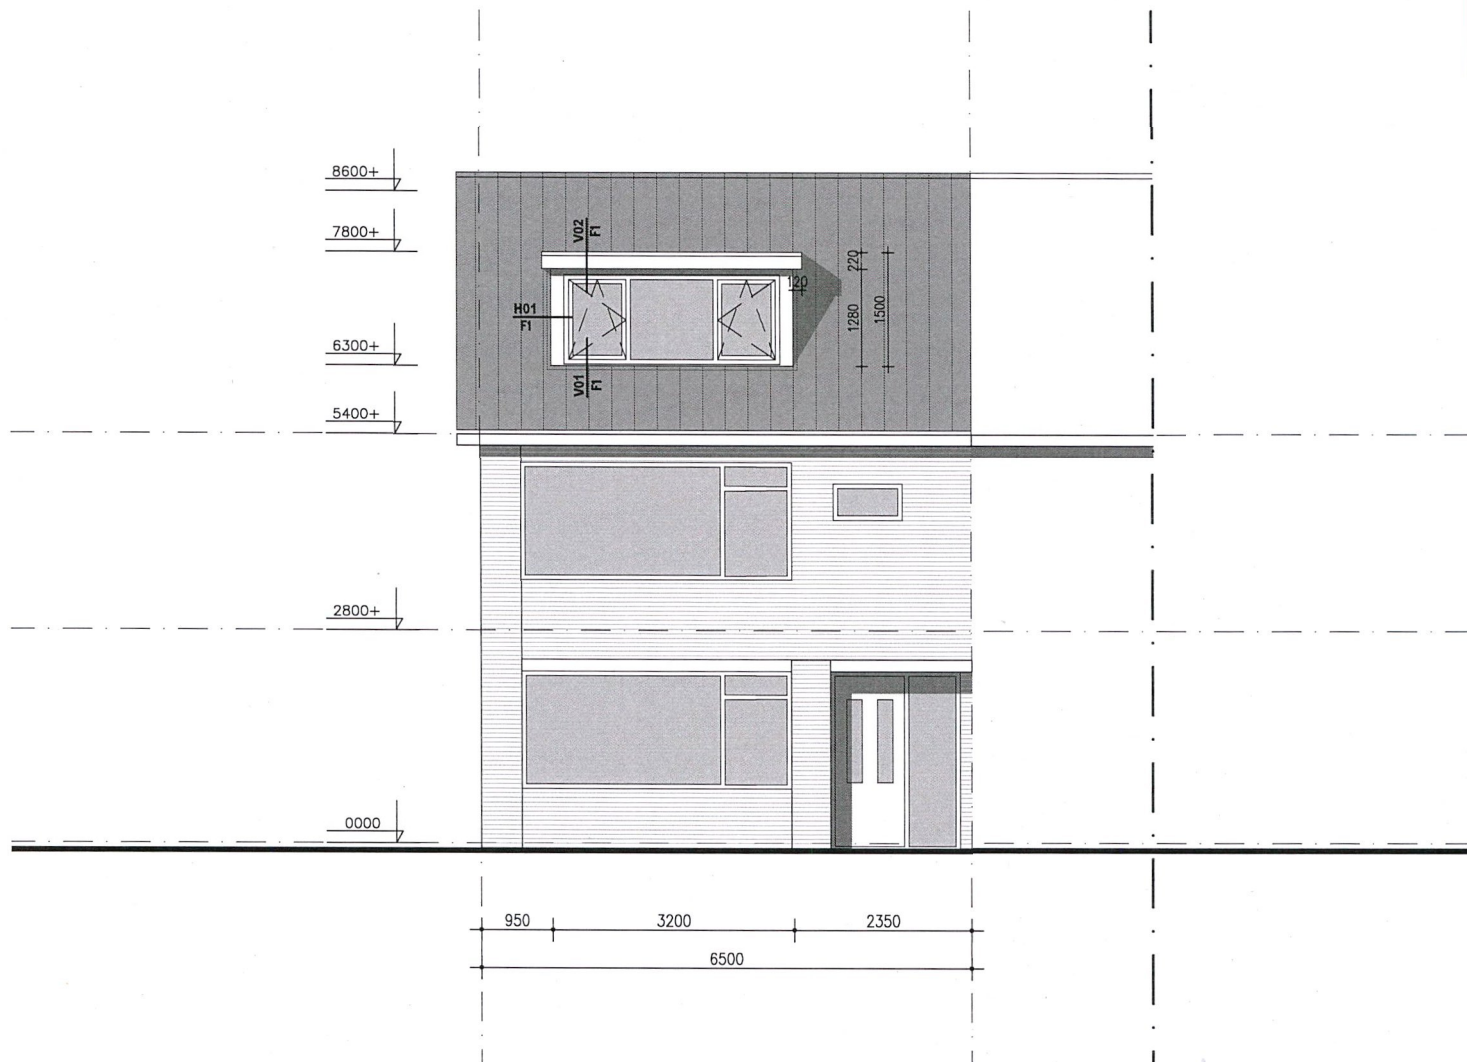

## VOORGEVEL NIEUW

tekeningen tbv. vergunning:

VERGUNNING&DAKKAPEL  
WWW.VERGUNNINGENDAKKAPEL.NL  
INFO@VERGUNNINGENDAKKAPEL.NL



Van deze tekeningen bezitten wij het auteursrecht.  
Zij mogen zonder onze voorafgaande uitdrukkelijke  
toestemming niet worden gebruikt, vermenigvuldigd  
of aan derden ter beschikking worden gesteld.

adres te plaatsen kapel:

Albert Schweitzerlaan 31  
3451 AE Utrecht

|   |                     |           |
|---|---------------------|-----------|
| A | AANPASSINGEN        | 30-04-'19 |
| 0 | OMGEVINGSVERGUNNING | 09-04-'19 |

|           |              |       |
|-----------|--------------|-------|
| editie nr | omschrijving | datum |
|-----------|--------------|-------|

|                  |           |
|------------------|-----------|
| <b>VOORGEVEL</b> | <b>G2</b> |
|------------------|-----------|

|                |              |            |
|----------------|--------------|------------|
| werk nr DK1924 | schaal 1/100 | formaat A4 |
|----------------|--------------|------------|

Behoort bij besluit



Gemeente Utrecht

dubbel glas HR++

draai- /kiepraam  
kleur creme wit, RAL9001

kunststof kozijn  
kleur creme wit, RAL9001

Ubiflex, zwart

dakpannen

isolatie

knieschot

i.h.w. goed  
isoleren

## PRINCIPE DETAIL VERTICAAL V01

tekeningen tbv. vergunning:

VERGUNNING&DAKKAPEL  
WWW.VERGUNNINGENDAKKAPEL.NL  
INFO@VERGUNNINGENDAKKAPEL.NL




Van deze tekeningen bezitten wij het auteursrecht.  
Zij mogen zonder onze voorafgaande uitdrukkelijke  
toestemming niet worden gebruikt, vermenigvuldigd  
of aan derden ter beschikking worden gesteld.

adres te plaatsen kapel:

Albert Schweitzerlaan 31  
3451 AE Utrecht

|                   |                     |            |
|-------------------|---------------------|------------|
| A                 | AANPASSINGEN        | 30-04-'19  |
| 0                 | OMGEVINGSVERGUNNING | 09-04-'19  |
| editie nr         | omschrijving        | datum      |
| <b>FRAGMENTEN</b> |                     | <b>F1</b>  |
| werk nr DK1924    | schaal 1/5          | formaat A4 |

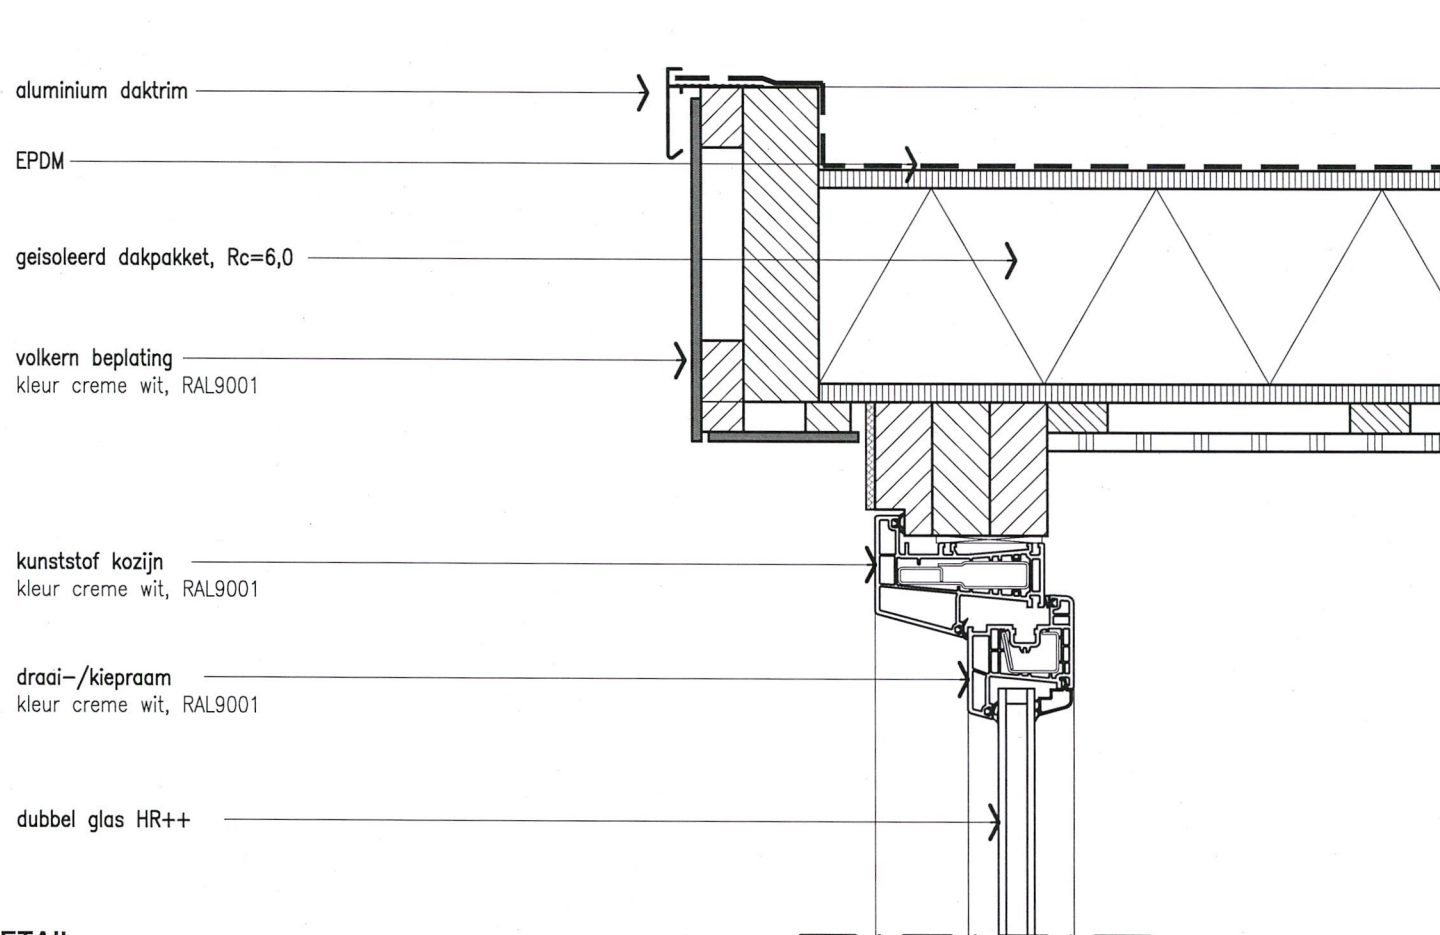

PRINCIPE DETAIL  
VERTICAAL V02

tekeningen tbv. vergunning:

VERGUNNING&DAKKAPEL  
WWW.VERGUNNINGENDAKKAPENL.NL  
INFO@VERGUNNINGENDAKKAPENL.NL




Van deze tekeningen bezitten wij het auteursrecht. Zij mogen zonder onze voorafgaande uitdrukkelijke toestemming niet worden gebruikt, vermenigvuldigd of aan derden ter beschikking worden gesteld.

adres te plaatsen kapel:

Albert Schweitzerlaan 31  
3451 AE Utrecht

|                   |                     |            |
|-------------------|---------------------|------------|
| A                 | AANPASSINGEN        | 30-04-'19  |
| 0                 | OMGEVINGSVERGUNNING | 09-04-'19  |
| editie nr         | omschrijving        | datum      |
| <b>FRAGMENTEN</b> |                     | <b>F1</b>  |
| werk nr DK1924    | schaal 1/5          | formaat A4 |

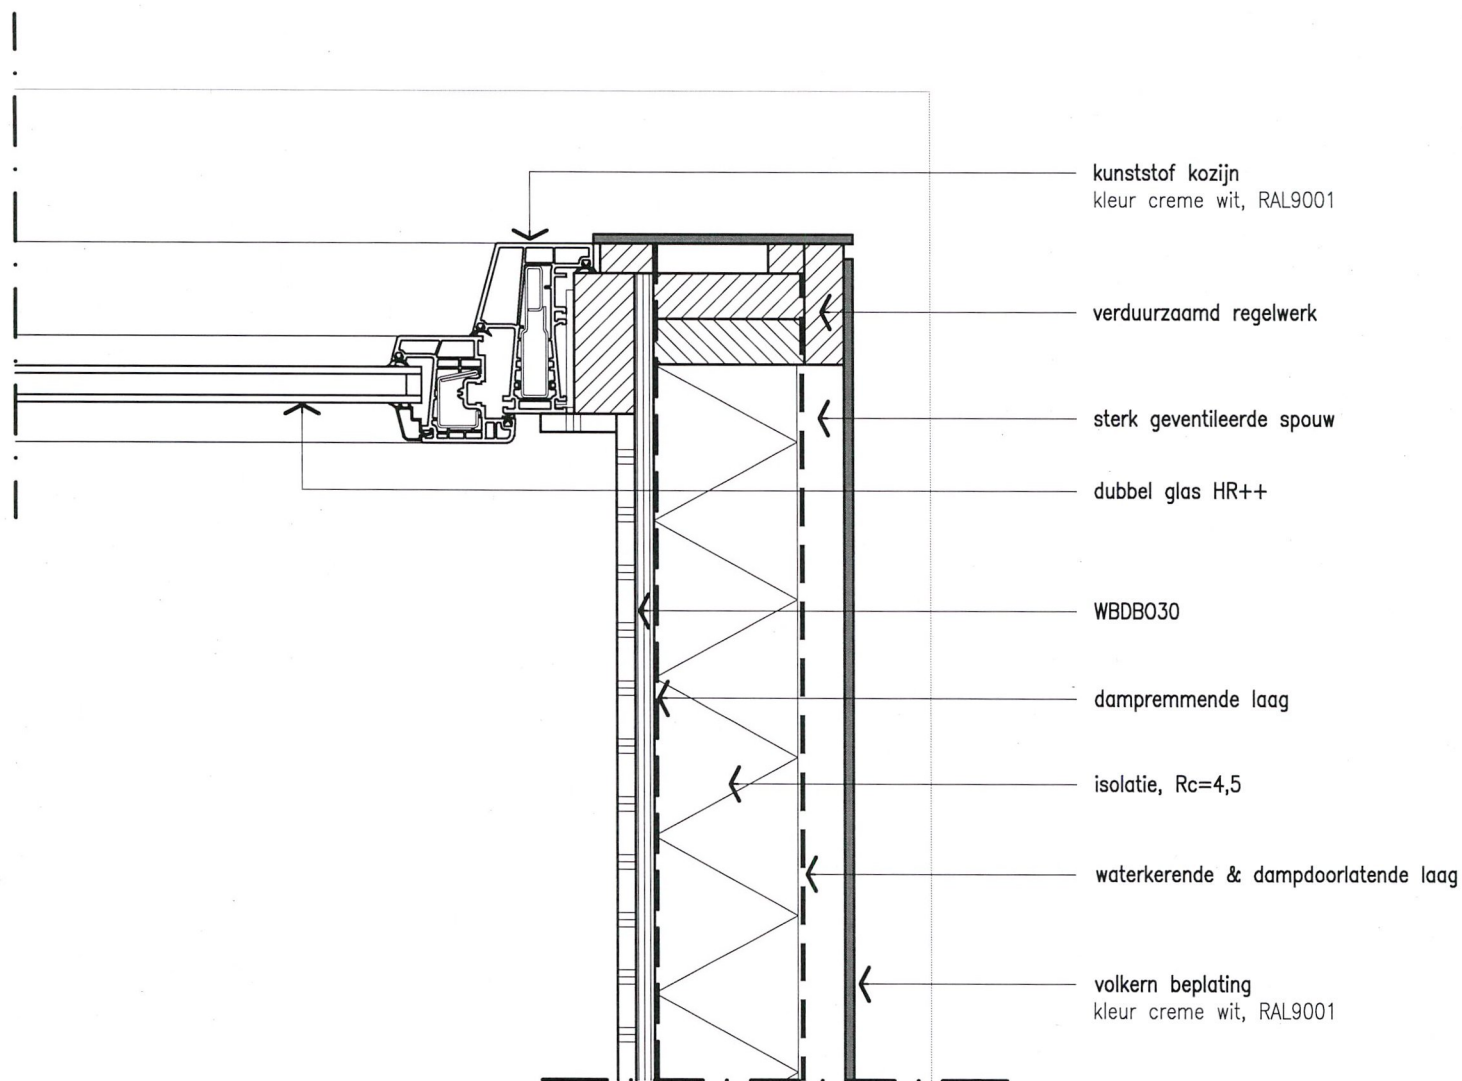

PRINCIPE DETAIL  
HORIZONTAAL H01

tekeningen tbv. vergunning:

VERGUNNING&DAKKAPEL  
WWW.VERGUNNINGENDAKKAPEL.NL  
INFO@VERGUNNINGENDAKKAPEL.NL




Van deze tekeningen bezitten wij het auteursrecht.  
Zij mogen zonder onze voorafgaande uitdrukkelijke  
toestemming niet worden gebruikt, vermenigvuldigd  
of aan derden ter beschikking worden gesteld.

adres te plaatsen kapel:

Albert Schweitzerlaan 31  
3451 AE Utrecht

|                   |                     |            |
|-------------------|---------------------|------------|
| A                 | AANPASSINGEN        | 30-04-'19  |
| 0                 | OMGEVINGSVERGUNNING | 09-04-'19  |
| editie nr         | omschrijving        | datum      |
| <b>FRAGMENTEN</b> |                     | <b>F1</b>  |
| werk nr DK1924    | schaal 1/5          | formaat A4 |

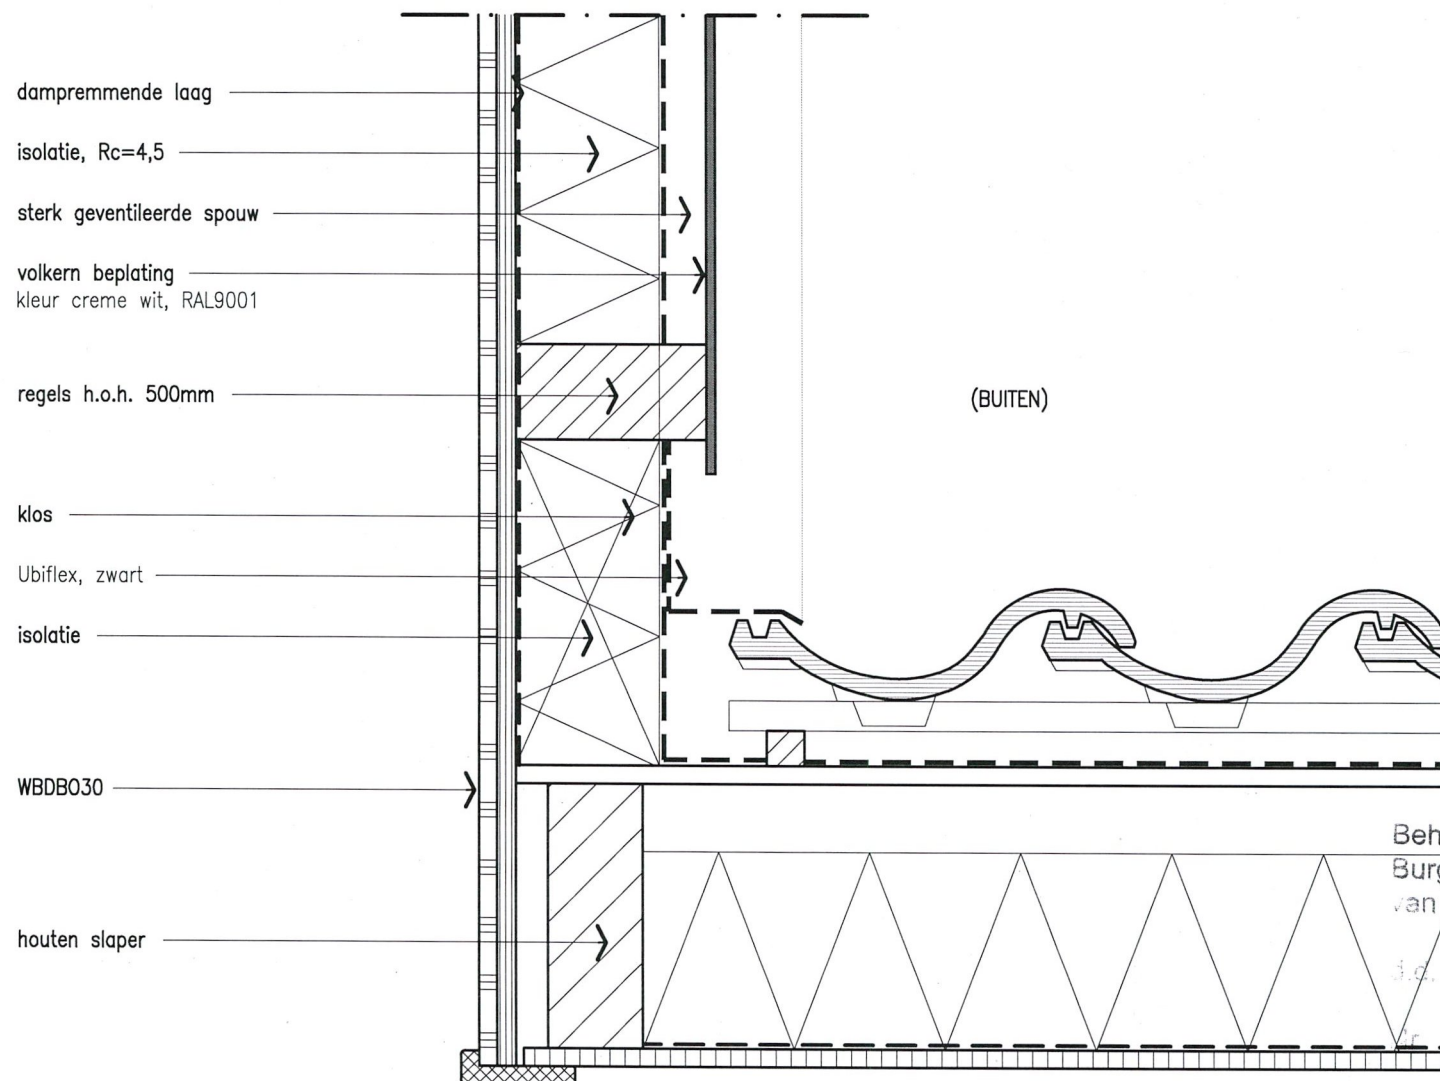

PRINCIPE DETAIL  
 HORIZONTAAL H02

Behoort bij besluit van  
 Burgemeester en Wethouders  
 van Utrecht

17 MEI 2019

19-12232

Namens Burgemeester en Wethouders  
 Hoofd Vergunningen

tekeningen tbv. vergunning:

VERGUNNING&DAKKAPEL  
 WWW.VERGUNNINGENDAKKAPENL.NL  
 INFO@VERGUNNINGENDAKKAPENL.NL

VERGUNNING  
 & dakkapel.nl

Van deze tekeningen bezitten wij het auteursrecht.  
 Zij mogen zonder onze voorafgaande uitdrukkelijke  
 toestemming niet worden gebruikt, vermenigvuldigd  
 of aan derden ter beschikking worden gesteld.

adres te plaatsen kapel:

Albert Schweitzerlaan 31  
 3451 AE Utrecht

| A                 | AANPASSINGEN        | 30-04-'19  |
|-------------------|---------------------|------------|
| 0                 | OMGEVINGSVERGUNNING | 09-04-'19  |
| editie nr         | omschrijving        | datum      |
| <b>FRAGMENTEN</b> |                     | <b>F1</b>  |
| werk nr DK1924    | schaal 1/5          | formaat A4 |