

Vergunningen, Toezicht en Handhaving
Afdeling Vergunningen
Postadres Postbus 8406, 3503RK Utrecht
Telefoon 030 - 286 48 02 Fax 030 - 286 47 57
www.utrecht.nl

N.V. Stedin Netten Utrecht

Postbus 2400
3000 CK ROTTERDAM

Behandeld door [REDACTED]
Doorkiesnummer [REDACTED]
E-mail huisnummering@utrecht.nl
Bijlage(n) 1 Situatiekening;
1 Was Wordt tabel

Uw kenmerk

Uw brief van

Geachte [REDACTED]

Datum [REDACTED]

Ons kenmerk HZ_NUM-14-14705

Onderwerp Nummerbesluit
**Dit besluit wordt slechts éénmalig
verstrekt.**

Verzonden **15 AUG. 2014**

Bij antwoord datum, kenmerk en onderwerp
vermelden

Op 26 juni 2014 heeft u een omgevingsvergunning onder nummer HZ_WABO-14-13435 aangevraagd voor **Stadsbaan Leidse Rijn, nabij Hertogswetering 159** te Utrecht. Dit heeft gevolgen voor de bestaande nummeraanduiding. In deze brief leg ik u uit wat dit voor u betekent.

Nummerbesluit

Naar aanleiding van bovengenoemde aanvraag hebben wij besloten om op grond van artikel 2 lid 1 van de Verordening op de nummering van gebouwen, complexen, afgebakende terreinen, lig- en standplaatsen Utrecht (hierna: de verordening) huisnummers toe te kennen.

Zie bijlage:

- Situatiekening
- Was Wordt tabel (oude en nieuwe situatie)

De gemeentelijke diensten en PostNL worden hiervan door ons op de hoogte gebracht. PostNL plaatst de (eventuele) nieuwe postcode binnen vier weken op www.postnl.nl. Bij hen kunt u eventuele vragen over de postcode stellen.

Uw taak

Op grond van artikel 4 lid 1 van de verordening is het uw taak om het nieuwe nummer en eventuele verzamel verwijsborden binnen zes weken na verzending van deze brief te plaatsen. Het nummerbord moet voor iedereen vanaf de openbare weg altijd goed zichtbaar en leesbaar zijn. Na plaatsing blijft u hier verantwoordelijk voor. Dat betekent onder andere dat het zicht op het bord niet mag worden belemmerd door hoog opschietend groen, een zonnescherf of een reclamebord.

Vindt u het besluit om bepaalde reden onjuist?

Als u vindt dat het besluit onjuist is, dan kunt u bezwaar maken. U kunt uw bezwaar digitaal indienen. Daarvoor kunt u alleen gebruik maken van het door de gemeente beschikbaar gestelde digitale formulier. Dit vindt u op www.utrecht.nl/bezwaar. U kunt het bezwaar niet per e-mail insturen.

Maakt u liever per brief bezwaar, dan kunt u uw bezwaarschrift sturen aan het college van burgemeester en wethouders.

Het adres is:

Postbus 16200
3500 CE Utrecht

Zorg ervoor dat u het bezwaarschrift indient binnen zes weken na de dag waarop deze brief is verzonden. Daarmee voorkomt u dat wij uw bezwaarschrift niet meer kunnen behandelen.

In het bezwaarschrift neemt u in ieder geval op:

- uw naam, adres, datum en handtekening; graag ook het telefoonnummer waarop u overdag te bereiken bent;
- een omschrijving van het besluit waartegen het bezwaarschrift is gericht; vermeld hierbij de verzenddatum en het kenmerk van dat besluit of stuur een kopie daarvan mee;
- de reden waarom u vindt dat het besluit onjuist is.

Vragen?

Indien u nog vragen heeft over deze brief, dan kunt u de vragen mailen aan huisnummering@utrecht.nl.

Hoogachtend,

Namens Burgemeester en wethouders,



M. Prijs
Hoofd Vergunningen

Bijlage Was Wordt tabel

WABO nr: 14-13435

Dossiernr: HZ_NUM-14-14705



Nummeraanduiding:

Oude situatie							Nieuwe situatie						
Woonplaats	Openbare ruimte	HSNR	L	Toev	Type adres	Type pand	Gebruiksfunctie	Woonplaats	Openbare ruimte	HSNR	L	Toev	Type adres
								Utrecht	STADSBAAN LEIDSCHER RIJN	1001	R		Hoofdadres
								Utrecht	STADSBAAN LEIDSCHER RIJN	1001	T		Hoofdadres

Informatie verblijfsobject:

Nieuwe situatie									Toegangs laag		Aantal bouwlagen
Woonplaats	Openbare ruimte	HSNR	L	Toev	Type adres	Type pand	Gebruiksfunctie	Bouwlaag	Toegankelijkheid		
Utrecht	STADSBAAN LEIDSCHER RIJN	1001	R		Hoofdadres	Nutsvoorzieningen	overige gebruiksfunctie	Begane grond	Begane grond	0	1
Utrecht	STADSBAAN LEIDSCHER RIJN	1001	T		Hoofdadres	Trafo	overige gebruiksfunctie	Begane grond	Begane grond	0	1

Legenda

HSNR=Huisnummer

L=Letter

Toev=Toevoeging

Bouwlaag=De verdieping waar de toegang van het verblijfsobject zich bevindt.

Behoort bij besluit van
Burgemeester en Wethouders
van Utrecht

d.d.

15 AUG 2014

Nr.

HZ num - [redacted] 14705

de

Namens hen:
Sectormanager Publieke Diensten



GEMEENTE UTRECHT
VERGUNNINGEN,
TOEZICHT EN HANDHAVING

Situatie van het perceel
STADSBAAN LEIDSCHER RIJN 1001R - 1001T

Volgnummer: HZ NUM-14-14705


Schaal 1:1000

Situatie t.b.v. HUISNUMMERING

Getekend

Datum: 29 juli 2014

Situatie t.b.v. Toekenning huisnummer
Oorzaak: Nieuwbouw

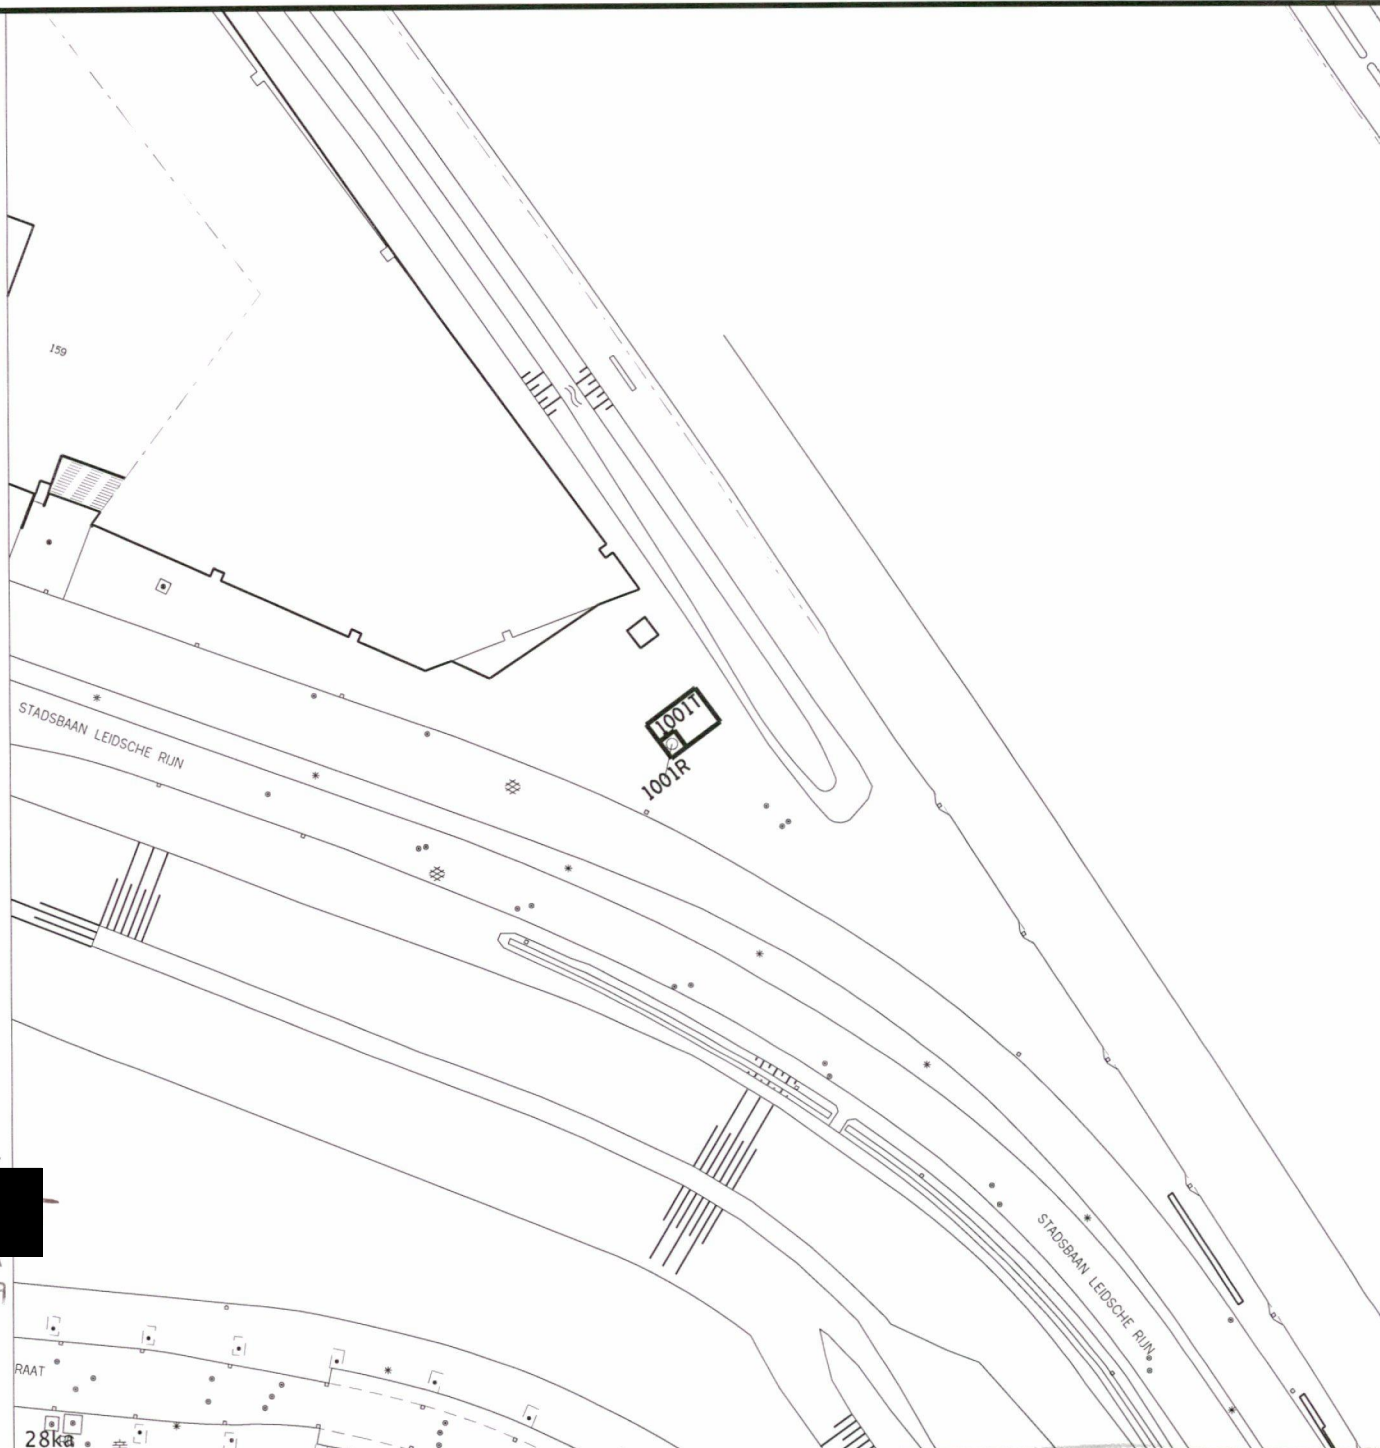

Behoort bij besluit van
Burgemeester en Wethouders
van Utrecht

d.d. 15 AUG 2014

Nr. HZ Num - 14
de Namens van:
Sectormanager Publieke Diensten