
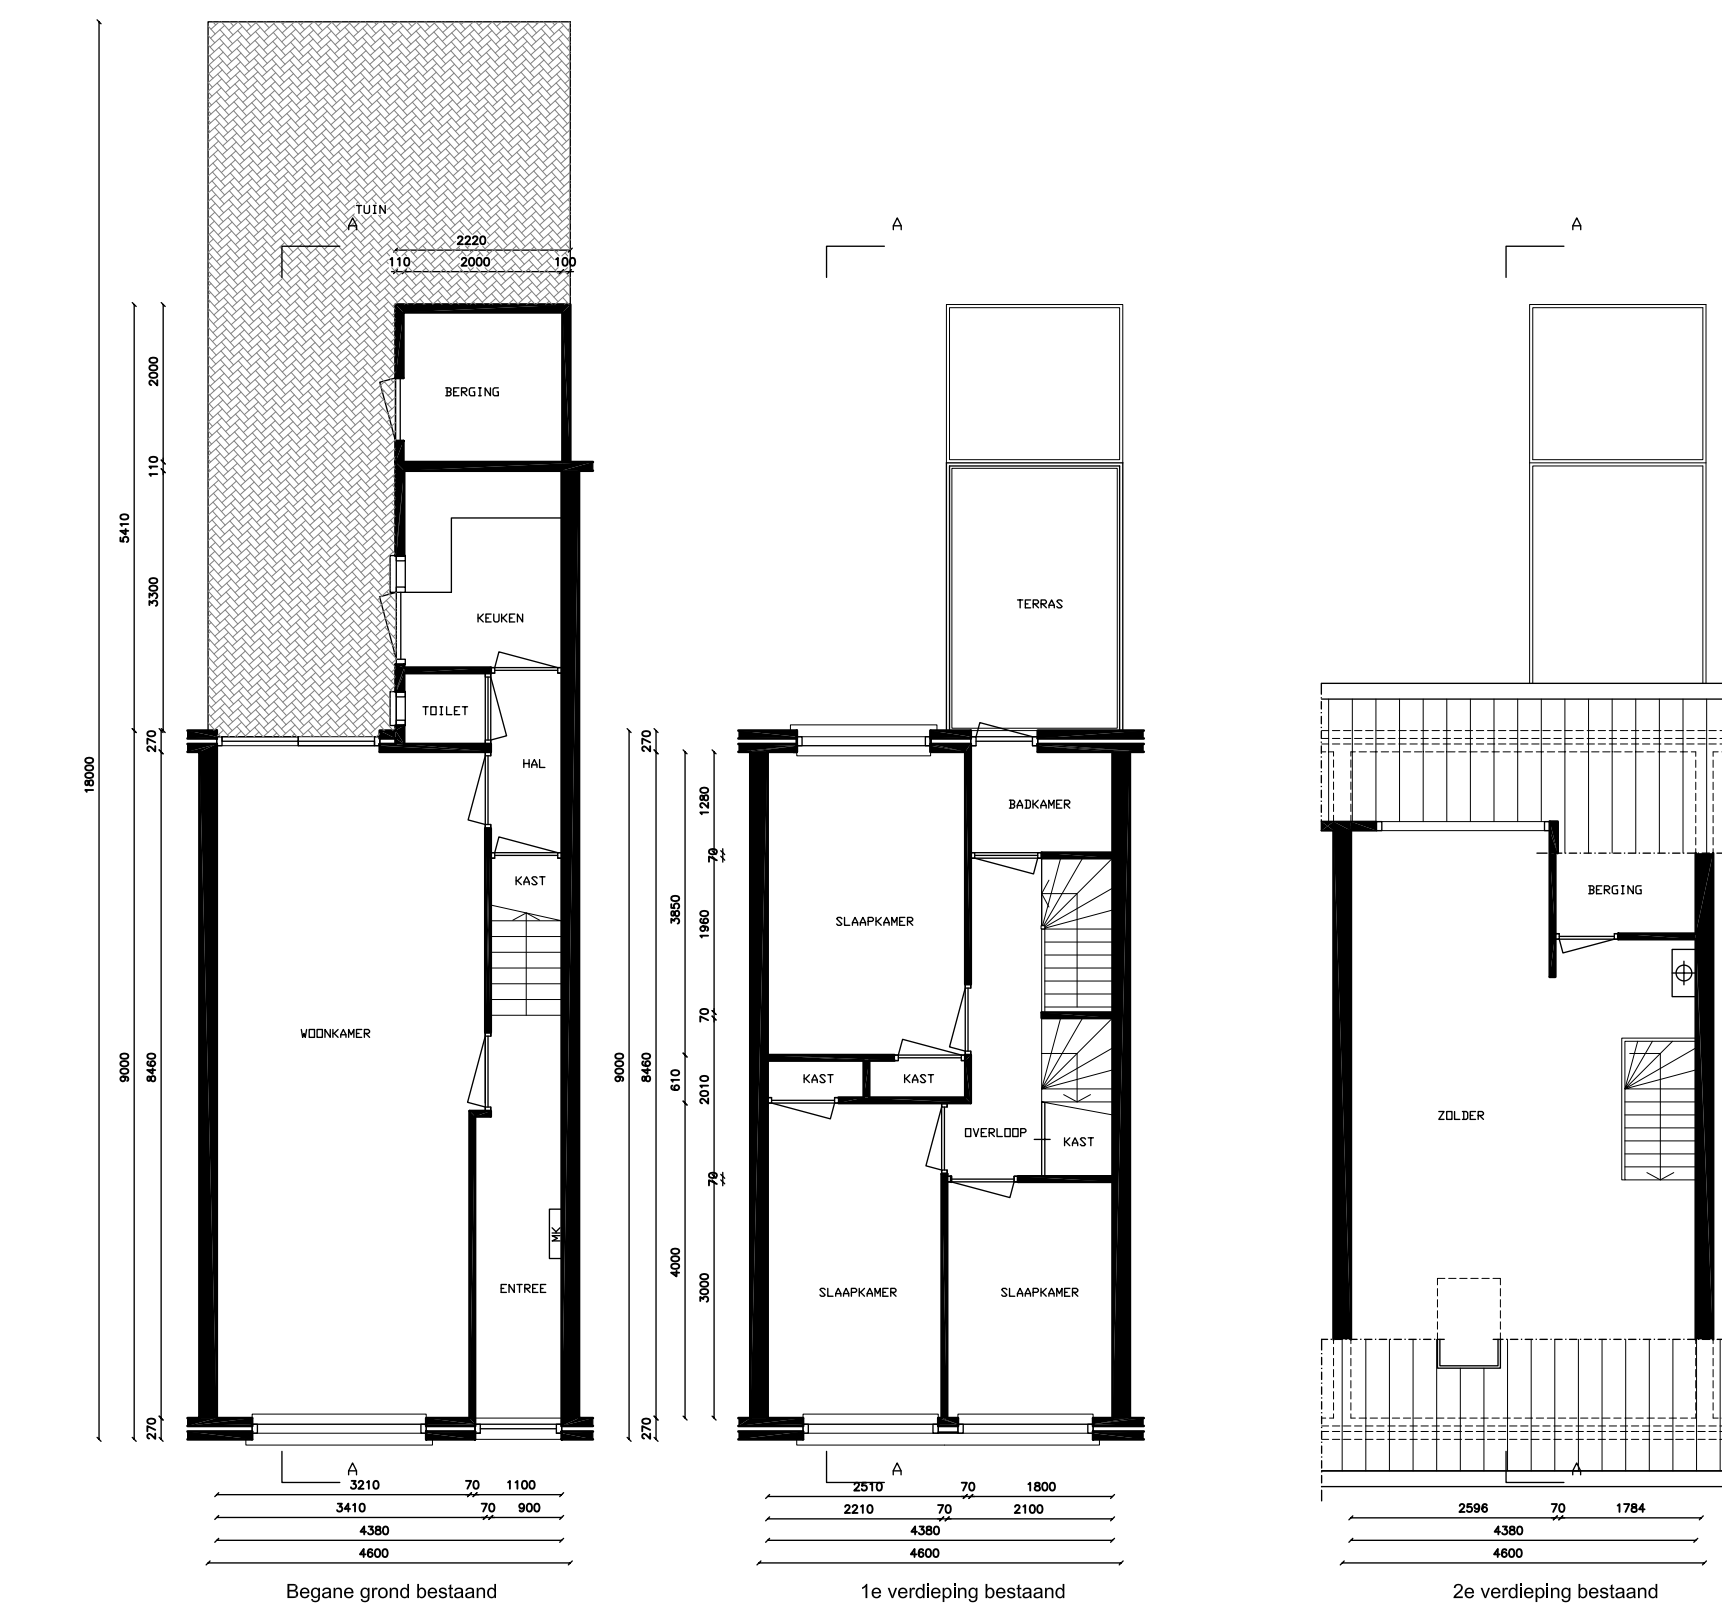


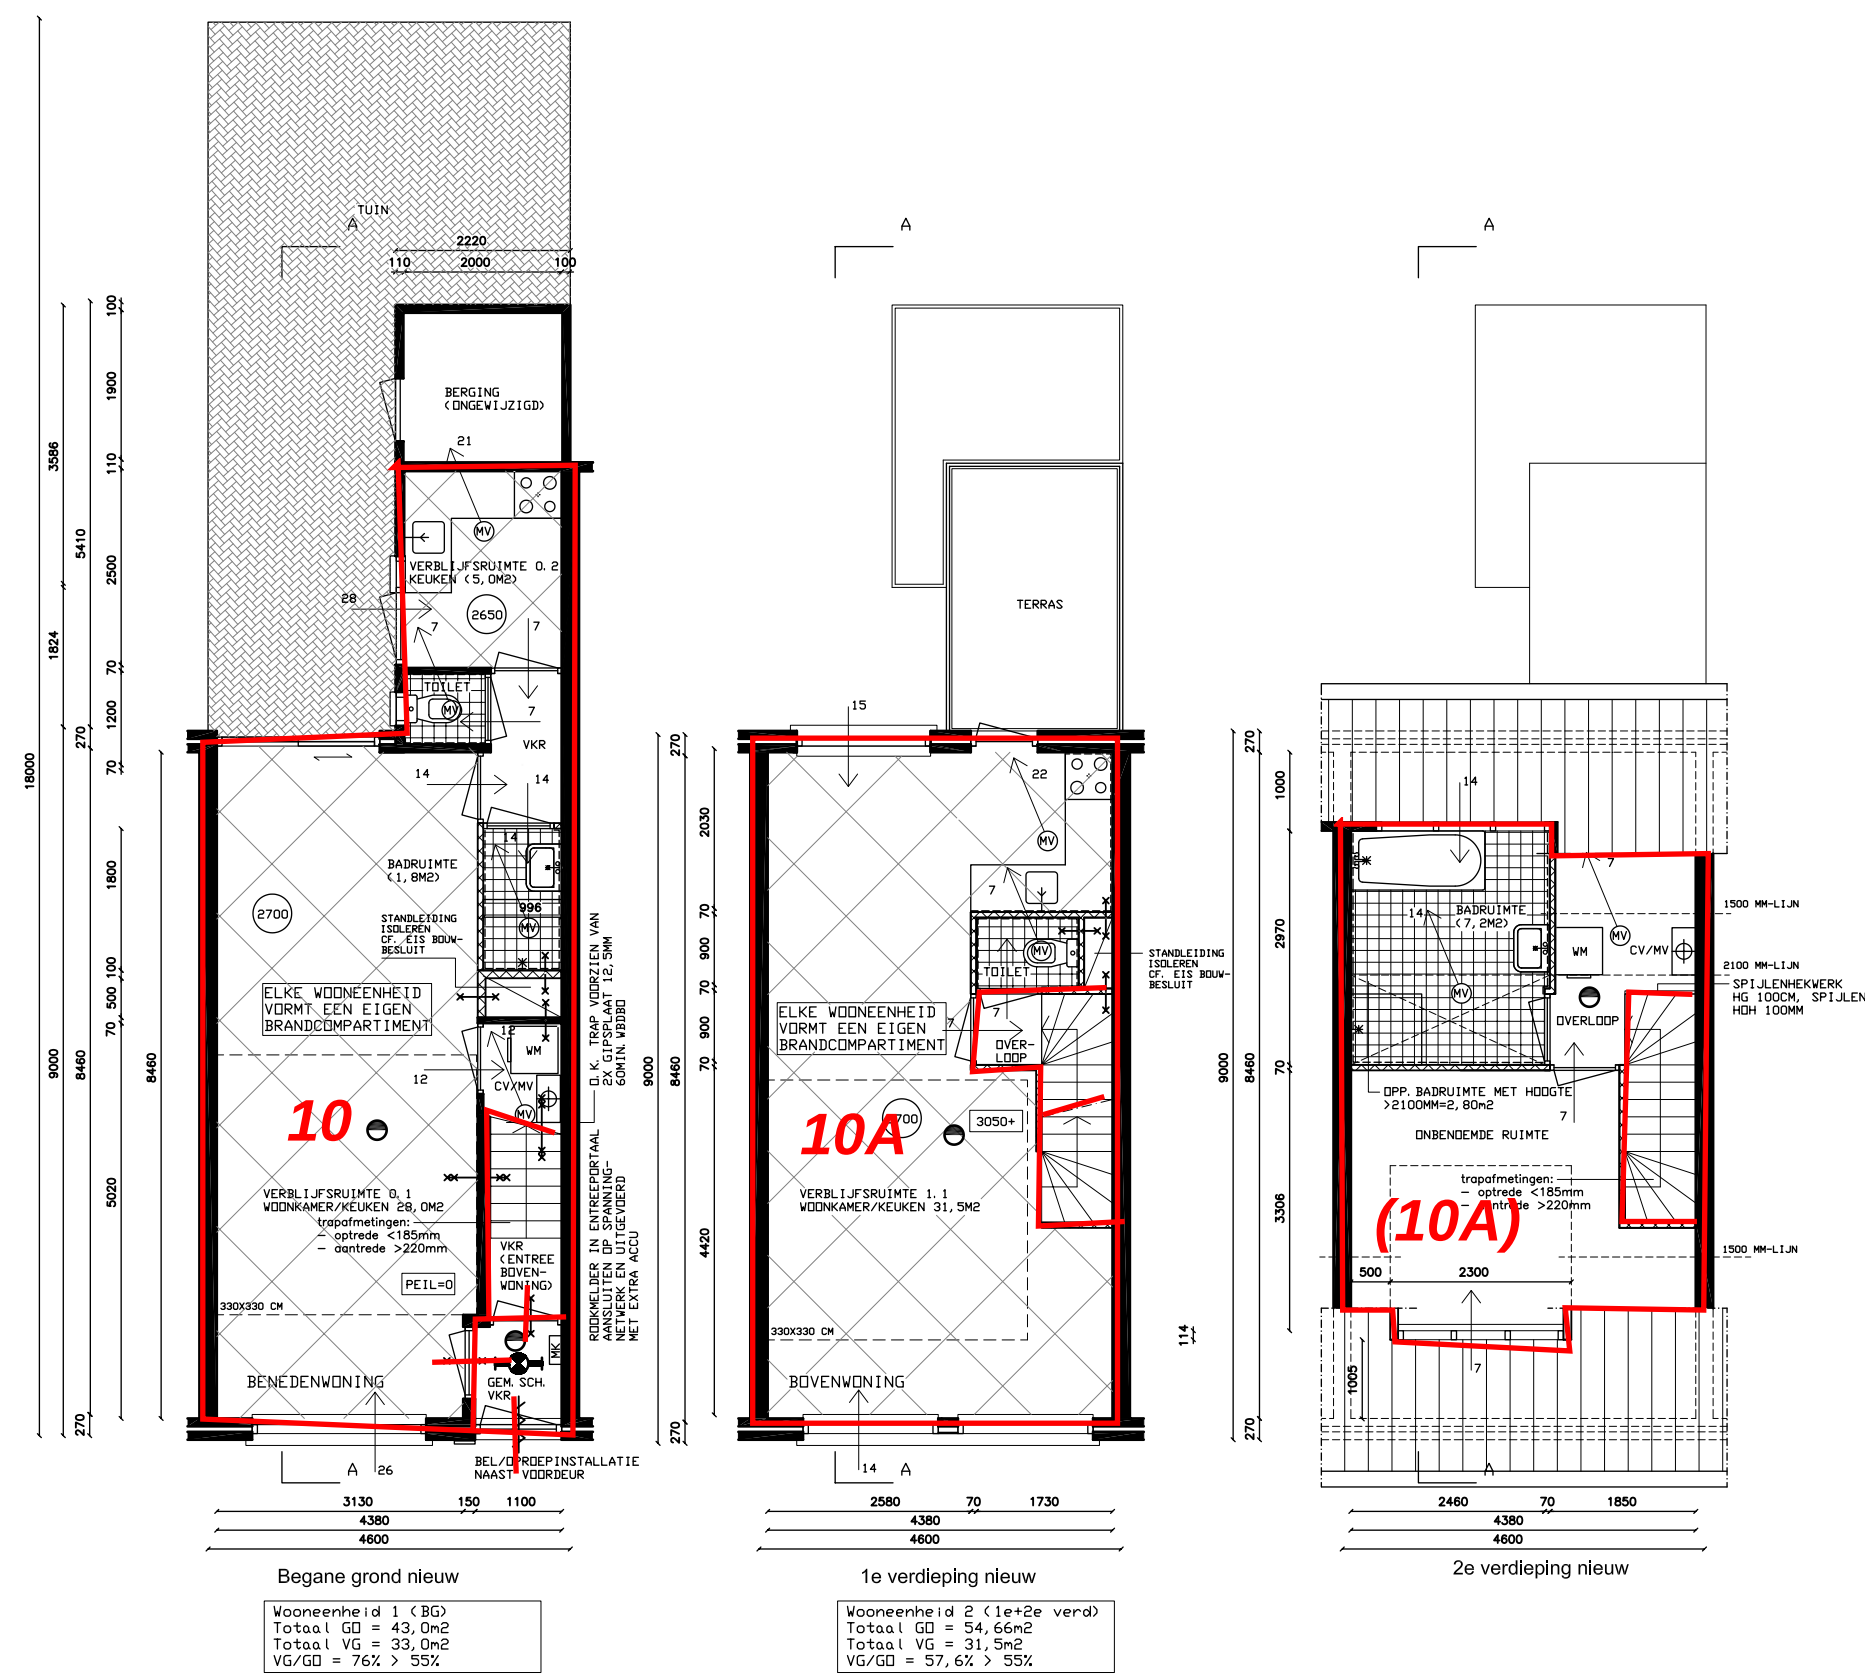

LEGENDA

- gevelsteen bestaand
- gevelsteen nieuw
- metal stud wand nieuw
- 12350+ vloerpeil t.o.v. Peil = 0
- 2210 vrije hoogte
- DV doorvalvoorziening H=850mm
- deur zelfsluitend
- constructie WDBO 60 minuten
- constructie/deur WDBO 30 minuten



- noodverlichting > 1 lux op vloeropp.
- niet-ionische rookmelder aan te sluiten op lichtnet 220V
- opstelplaats aanrecht min. 600x1500mm
- mechanische ventilatie unit met ventilatievoud in dm3/s
- natuurlijke ventilatie/overstroom met dm3/s
- natuurlijke ventilatie (via ventilatierooster)
- verblijfsruimte
- verblijfsgebied

- opstelplaats kooktoestel
- opstelplaats watercloset
- douchecombinatie
- wastafel
- ruimte met waterdichte tegelvloer en tegelwand
- c.v./kombiketel
- mech.ventilatieunit

KLEUR- EN MATERIALENSTAAT

bouwdeel	materiaal	kleur
buitenkozijnen-/ramen/deuren	wit conform bestaand	
dakkapel kozijnen/beschilderd zijgevel	roodbruin conform bestaand	
metalenwerk achteraanbouw	zink conform bestaand	

ALLE MATEN IN HET WERK CONTROLEREN

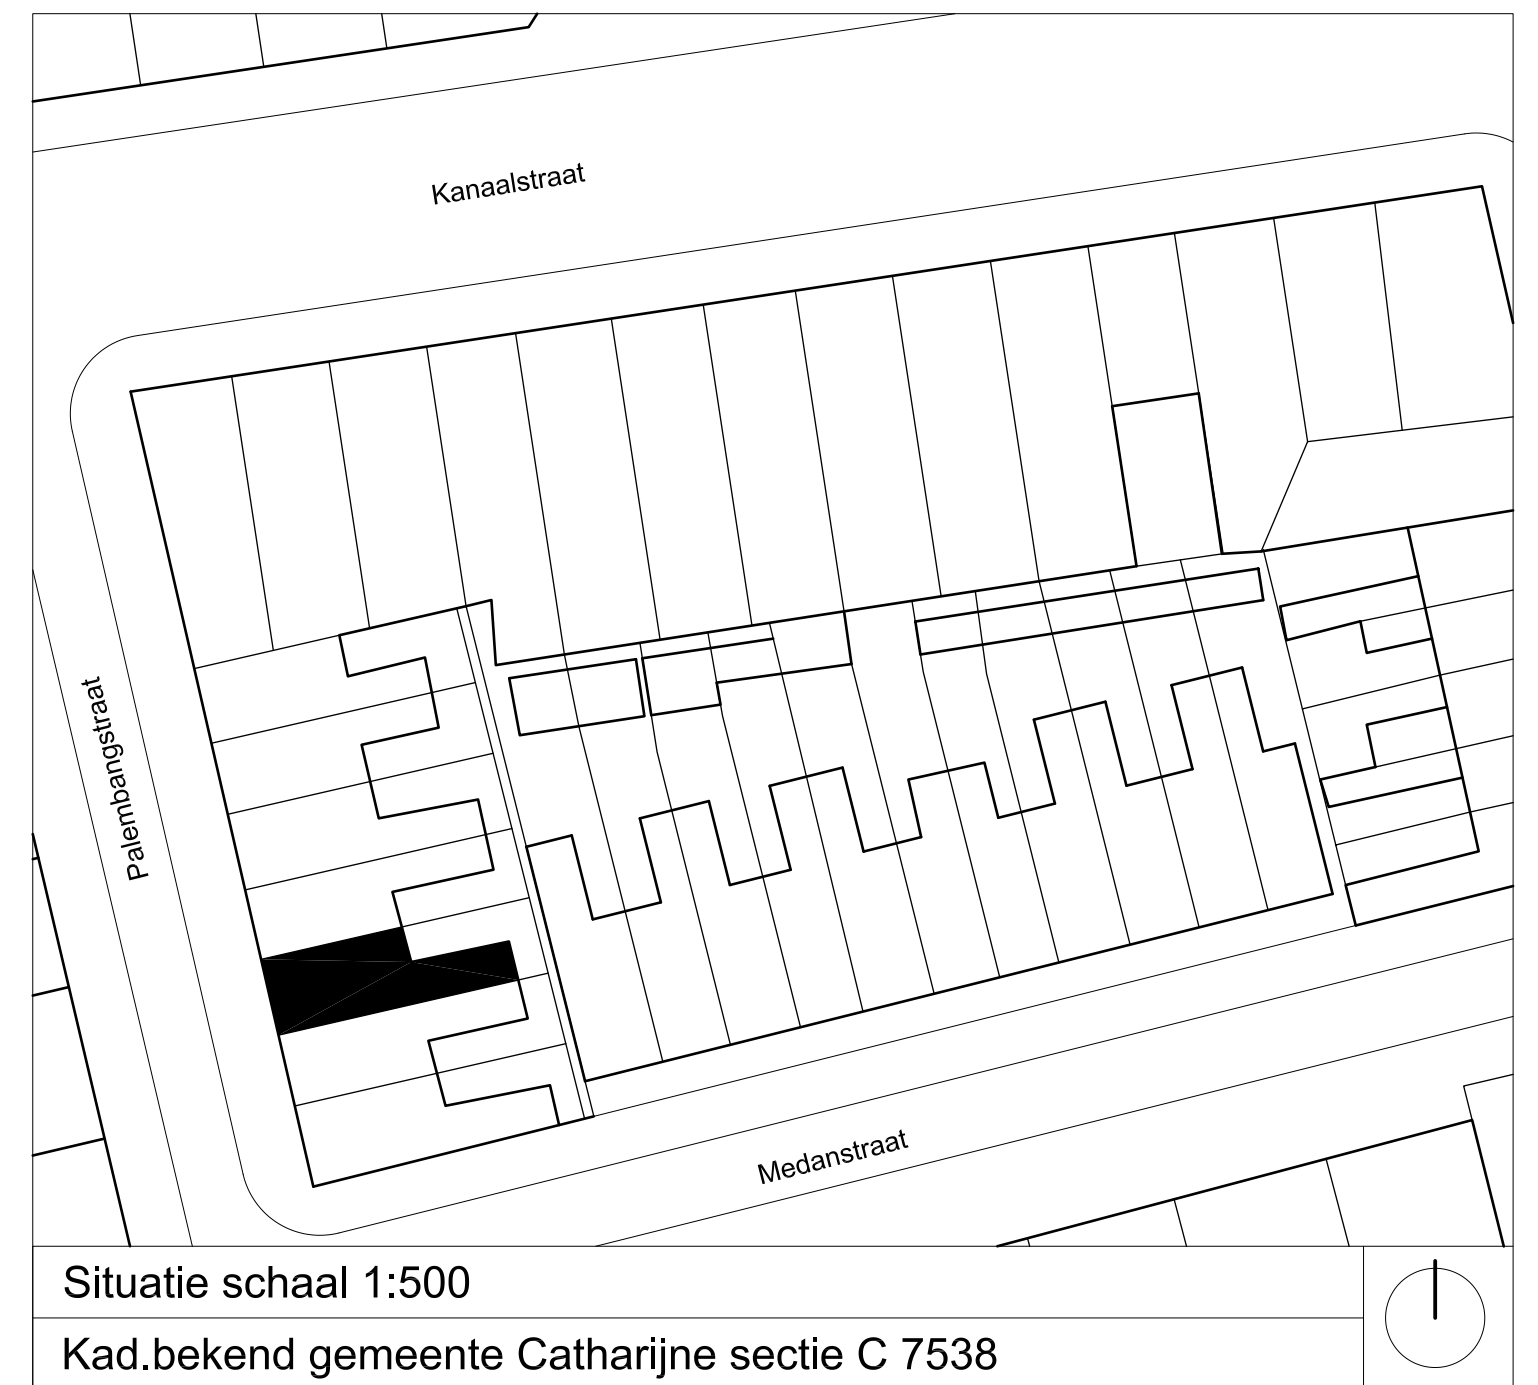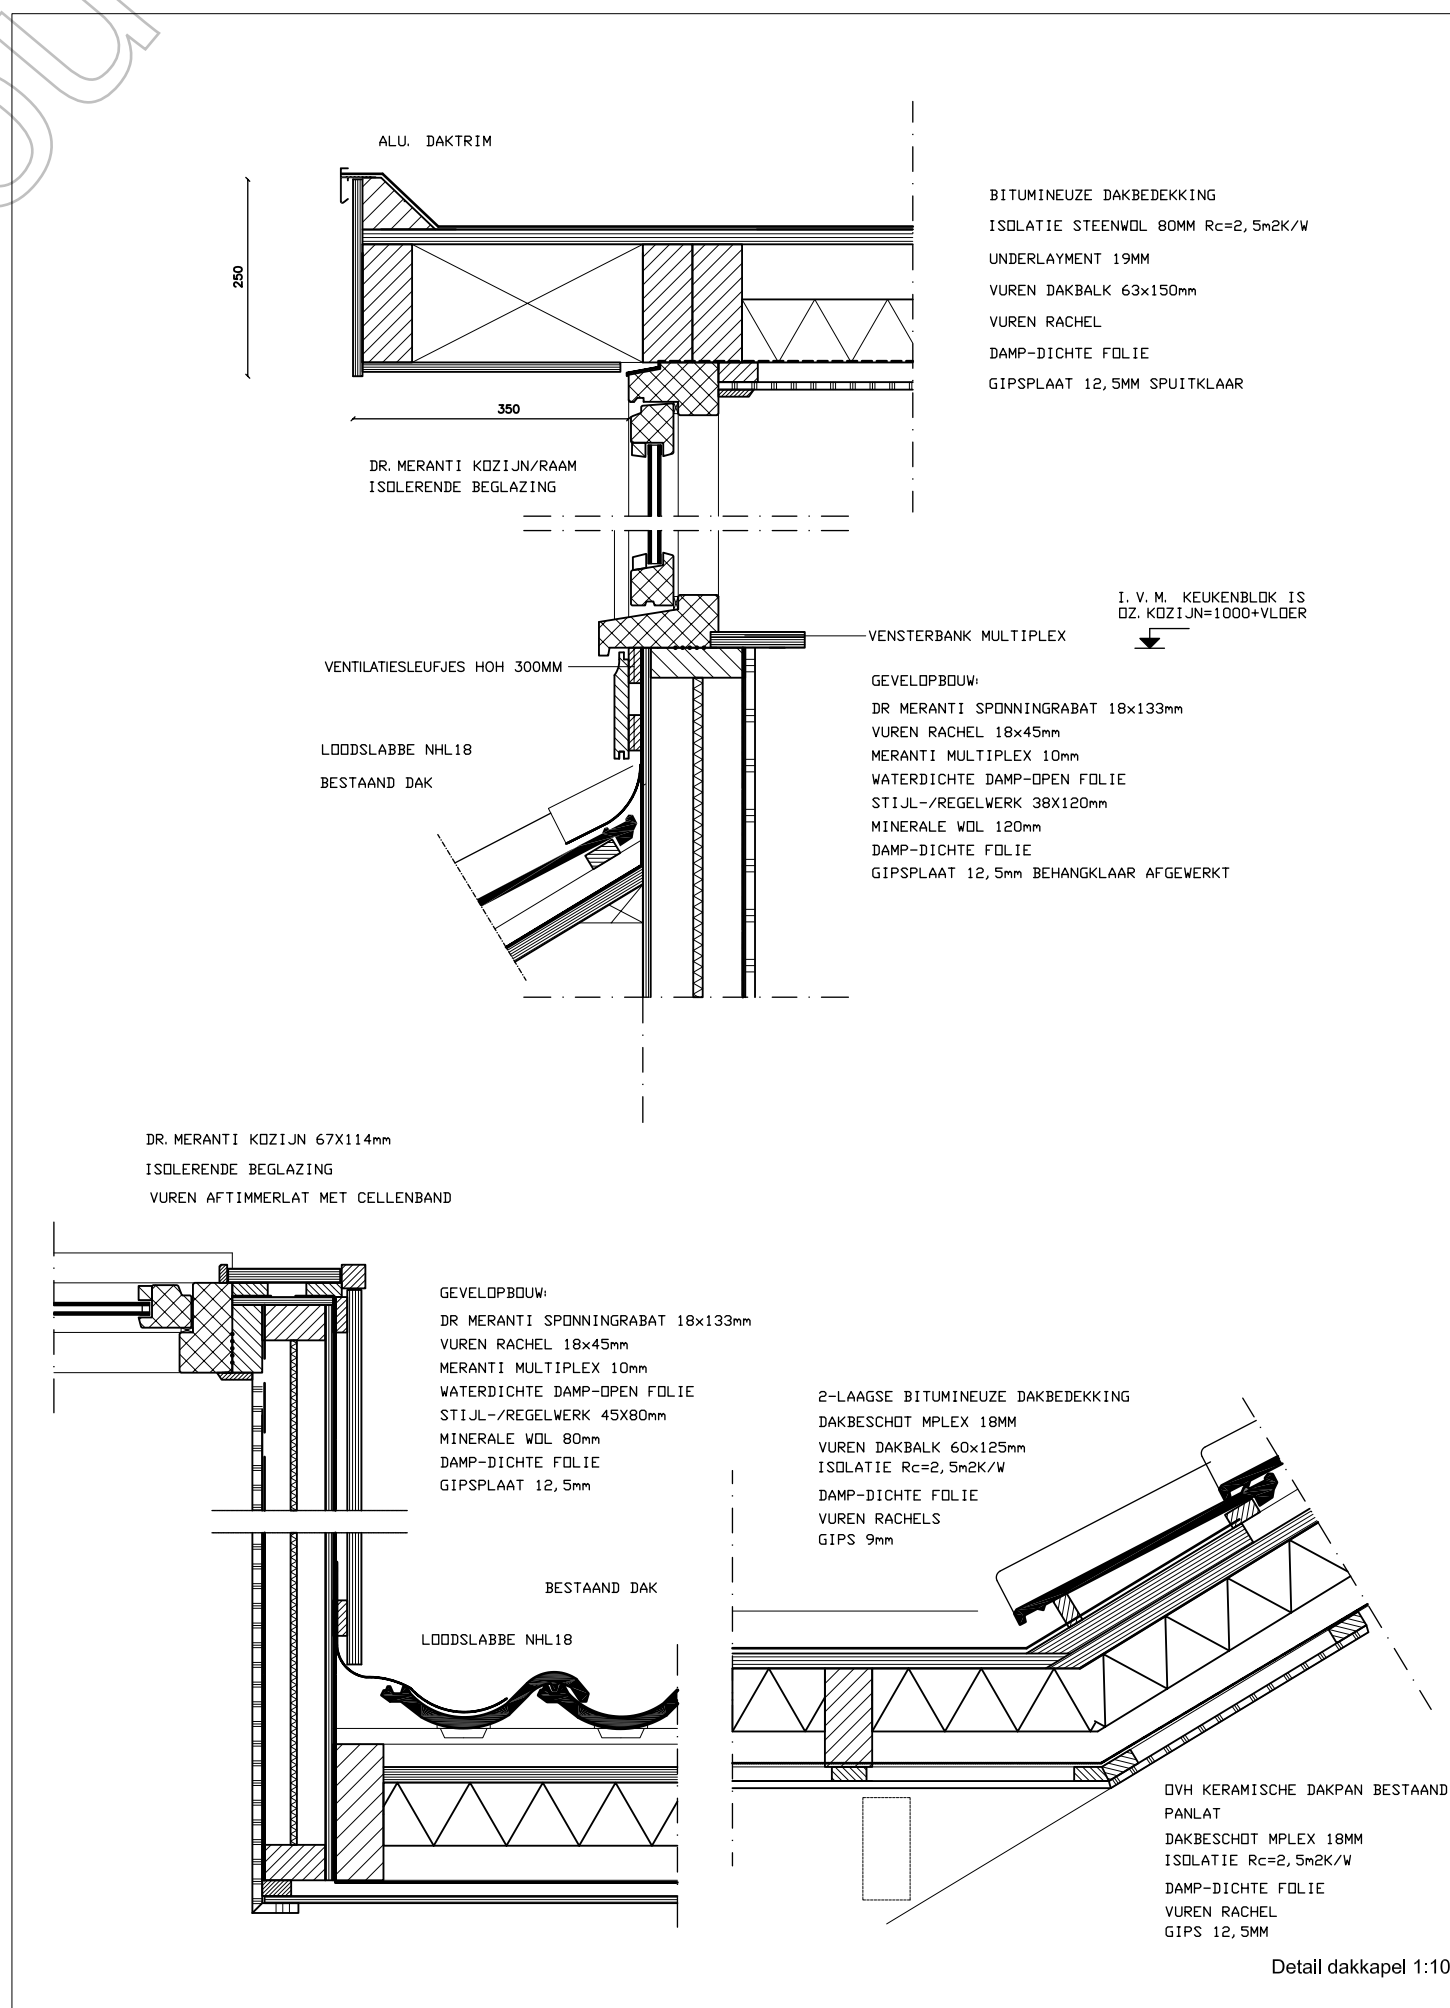

MMMARCHITECTEN

Pr. Beatrixlaan 87, 3554 JJ Utrecht, t 030-2230005, f 030-2230006, info@mmm-architecten.nl

project
Verbouwing en splitsing Palembangstraat 10 tot 2 wooneenheden

datum	20-06-2011
status	
schaal	1:100, details 1:10
getekend	EE
formaat	A1
wijziging	B

203 B-01