



Gemeente Utrecht

Vergunningen, Toezicht en Handhaving
Afdeling Vergunningen
Postadres Postbus 8406, 3503 RK Utrecht
Telefoon 030 - 286 48 02 Fax 030 - 286 47 57
www.utrecht.nl

Archiefkopie
SC-DIV

Behandeld door
Doorkiesnummer
E-mail
Bijlage(n)

Leges

Datum 29 april 2013
Ons kenmerk HZ_WABO-13-01281
Onderwerp Besluit Omgevingsvergunning

Verzonden

29 APR 2013

Bij antwoord datum, kenmerk en onderwerp
vermelden

Geachte

U heeft een aanvraag voor een omgevingsvergunning ingediend voor het adres Paul Rodenkohof 3 te De Meern. Deze hebben wij op 21 januari 2013 ontvangen en is geregistreerd onder kenmerk HZ_WABO-13-01281. Uw aanvraag voor het vergroten van een woning op de begane grond en de eerste verdieping aan de achterzijde gaat over de volgende activiteiten:

- Bouw

Wij besluiten de gevraagde omgevingsvergunning te verlenen. Hieronder leest u hoe wij tot deze beslissing zijn gekomen.

Inhoud van het besluit

Wij hebben de procedure gevolgd die is beschreven in artikel 3.7 van de Wet algemene bepaling omgevingsrecht (Wabo). Uw aanvraag is getoetst aan de Wabo, het Besluit omgevingsrecht (Bor) en de Ministeriële regeling omgevingsrecht (Mor). Gebleken is dat uw aanvraag voldoet. Wij verlenen de omgevingsvergunning voor de genoemde activiteiten op grond van de Wabo.

Bij deze vergunning hoort een bijlage. Hierin vindt u de (technisch) inhoudelijke en juridische informatie van uw vergunning. Verder hebben wij gewaarmerkte stukken bijgevoegd. Deze zijn ook onderdeel van de vergunning.

Procedureel

Ter inzage legging

Tussen 30 januari 2013 en 27 februari 2013 heeft de aanvraag voor deze vergunning ter inzage gelegen. Belanghebbenden hadden in deze periode de mogelijkheid om zienswijzen in te dienen. Van deze gelegenheid is wel gebruik gemaakt, maar de ingediende zienswijze is weer ingetrokken.

Bezoekadres: Gebouw 2, Rachmaninoffplantsoen 61 Utrecht. Vergunningen, Toezicht en Handhaving is bereikbaar vanaf het Centraal Station met bus 7 (halte Ravellaan) en met de sneltram (halte 24 oktoberplein). De reistijd is 10 minuten per openbaar vervoer vanaf Utrecht CS plus circa 5 minuten lopen.



Gemeente Utrecht

Vergunning, Toezicht en Handhaving
Afdeling Vergunningen
Datum 29 april 2013
Ons kenmerk HZ_WABO-13-01281

Verlengen beslistermijn

Op grond van artikel 3.9 lid 1 van de Wabo moet binnen 8 weken worden beslist op de aanvraag omgevingsvergunning. Overeenkomstig artikel 3.9 lid 2 van de Wabo hebben wij op 19 maart 2013 gebruik gemaakt van onze bevoegdheid om deze beslissingstermijn te verlengen.

Inwerkingtreding

De dag na verzenddatum van deze brief treedt dit besluit in werking. Binnen zes weken kunnen belanghebbenden bezwaar aantekenen. Wij moeten dan ons besluit heroverwegen. De vergunning kan eventueel worden gewijzigd of geweigerd. Daarnaast kan een bezwaarmaker de voorzieningenrechter vragen het besluit te schorsen (voorlopige voorziening te treffen). Maakt u direct gebruik van de vergunning, dan is dit voor uw eigen risico.

Publicatie

Wij publiceren het besluit op de volgende website: www.officielebekendmakingen.nl.

Aanvang werkzaamheden

Wij verzoeken u minimaal zeven dagen voor aanvang van de werkzaamheden het formulier in te vullen voor de registratie van de start van de werkzaamheden. Dit kunt u doen op: www.utrecht.nl/bouwtoezicht. Tevens verzoeken wij u contact op te nemen met de inspecteur van Toezicht en Handhaving Bebouwde Omgeving, [REDACTED], telefoonnummer [REDACTED] e-mailadres: [REDACTED]@utrecht.nl.

Betaling leges

Voor het in behandeling nemen van uw aanvraag moet u leges betalen. De hoogte van dit bedrag is € [REDACTED]. Hiervoor ontvangt u apart een rekening.

Vindt u het besluit om bepaalde reden onjuist?

Als u vindt dat het besluit onjuist is, dan kunt u bezwaar maken. U kunt uw bezwaar digitaal indienen. Daarvoor kunt u alleen gebruik maken van het door de gemeente beschikbaar gestelde digitale formulier. Dit vindt u op www.utrecht.nl/bezwaar. U kunt het bezwaar niet per e-mail insturen. Maakt u liever per brief bezwaar, dan kunt u uw bezwaarschrift sturen aan het College van Burgemeester en wethouders. Het adres is: Postbus 16200, 3500 CE, Utrecht.

Zorgt u ervoor dat u het bezwaarschrift indient binnen zes weken na de dag waarop deze brief is verzonden. Daarmee voorkomt u dat wij uw bezwaarschrift niet meer kunnen behandelen.

In het bezwaarschrift neemt u in ieder geval op:

- uw naam, adres, datum en handtekening; graag ook het telefoonnummer waar u overdag te bereiken bent;
- een omschrijving van het besluit waartegen het bezwaarschrift is gericht; vermeld hierbij de verzenddatum en het kenmerk van het besluit of stuur een kopie daarvan mee;
- de reden waarom u vindt dat het besluit onjuist is.

Bezoekadres: Gebouw 2, Rachmaninoffplantsoen 61 Utrecht. StadsOntwikkeling is bereikbaar vanaf het Centraal Station met bus 7 (halte Ravellaan) en met de sneltram (halte 24 oktoberplein). De reistijd is 10 minuten per openbaar vervoer vanaf Utrecht CS plus circa 5 minuten lopen.



Gemeente Utrecht

Vergunning. Toezicht en Handhaving
Afdeling Vergunningen
Datum 29 april 2013
Ons kenmerk HZ_WABO-13-01281

Heeft u vragen?

Voor meer informatie kunt u terecht bij [redacted] telefoonnummer [redacted]
[redacted] e-mailadres: [redacted]@utrecht.nl.

Hoogachtend,
Namens Burgemeester en wethouders,

[redacted]

M. Prijs [redacted]
Hoofd Vergunningen

[redacted]

Bezoekadres: Gebouw 2, Rachmaninoffplantsoen 61 Utrecht. StadsOntwikkeling is bereikbaar vanaf het Centraal Station met bus 7 (halte Ravellaan) en met de sneltram (halte 24 oktoberplein). De reistijd is 10 minuten per openbaar vervoer vanaf Utrecht CS plus circa 5 minuten lopen.



Vergunning. Toezicht en Handhaving
Afdeling Vergunningen
Datum 29 april 2013
Ons kenmerk HZ_WABO-13-01281

Bijlage

De volgende voorschriften en overwegingen zijn onderdeel van de omgevingsvergunning, verleend op 29 april 2013 aan [REDACTED] voor het vergroten van een woning op de begane grond en de eerste verdieping aan de achterzijde op het adres Paul Rodenkohof 3 te De Meern. De onderdelen van deze omgevingsvergunning zijn gebaseerd op de volgende artikelen:

- Artikel 2.1 lid 1 sub a van de Wabo, het bouwen.

Activiteit Bouw

Het (ver)bouwen van een bouwwerk (artikel 2.1 lid 1 sub a Wabo)

Overwegingen

- Het bouwplan is in overeenstemming met het ter plaatse geldende bestemmingsplan 'De Woerd'.

Voorschriften

- Er moet gebouwd worden overeenkomstig de voorschriften van het Bouwbesluit en de Bouwverordening. Indien gebouwd wordt in strijd met het Bouwbesluit wordt handhavend opgetreden.
- De vormgeving en details van de uitbreiding moeten overeenkomstig de bestaande bouw worden uitgevoerd.
- Vloerafscheidingen moeten voldoen aan afdeling 2.3 van het Bouwbesluit.
- Uiterlijk 3 weken voor de uitvoering van het betreffende onderdeel van het werk moeten de constructieve gegevens ter goedkeuring worden overgelegd.
- Uiterlijk 3 weken voor de uitvoering van het betreffende onderdeel van het werk moet het funderingsplan ter goedkeuring worden overgelegd.
- Door bouwwerkzaamheden en het aan- en afvoeren van bouw materiaal kan er schade aan de openbare weg, straatmeubilair, openbaar groen, straatverlichting en dergelijke ontstaan. Herstelwerkzaamheden en/of aanpassingen ten gevolge daarvan worden door Stadswerken op kosten van de aanvrager uitgevoerd. U dient voor deze werkzaamheden tijdig contact op te nemen met de gebiedsbeheerder van de desbetreffende wijk (bereikbaar via het Call Center van de gemeente Utrecht 030 - 286 0000).
- Wij kunnen de omgevingsvergunning geheel of gedeeltelijk intrekken als u niet binnen 26 weken een begin maakt met de bouwwerkzaamheden (artikel 2.33, tweede lid, onder a Wabo).

Formulierversie
2012.02

Aanvraaggegevens

Ingediende aanvraag/melding

Aanvraagnummer	703567
Aanvraagnaam	Aanvraag aanbouw Paul Rodenkohof 3
Uw referentiecode	-
Ingediend op	21-01-2013
Soort procedure	Reguliere procedure
Projectomschrijving	Het uitbreiden van de onder en bovenverdieping aan de achterzijde van de woning zodat er boven een extra slaapkamer ontstaat en beneden extra woonruimte. De aanbouw zal in dezelfde stijl zijn, waarbij dezelfde materialen worden gebruikt als de bestaande bouw.
Opmerking	-
Gefaseerd	Nee
Blokkerende onderdelen weglaten	Nee
Persoonsgegevens openbaar maken	Nee
Kosten openbaar maken	Nee
Bijlagen die later komen	Constructieve veiligheid
Bijlagen n.v.t. of al bekend	Gezondheid Welstand Installaties Bestemmingsplan, beheersverordening en bouwverordening Bouwveiligheidsplan Kwaliteitsverklaringen Overige gegevens veiligheid

Behoort bij besluit van
Burgemeester en Wethouders
van Utrecht

d.d.

29 APR 2013

Nr.

HW 000 013 - 0128

de

Sectormanager Publieke Diensten

Bevoegd gezag

Naam: Gemeente Utrecht

Bezoekadres: Voor informatie kunt u terecht bij de balie BWO
Openingstijden 9.00 tot 17.00 uur maandag t/m vrijdag.
Rachmaninoffplantsoen 61 te Utrecht

Postadres: Vergunningen, Toezicht en Handhaving
Afdeling Vergunningen
Postbus 8406
3503 RK Utrecht

Telefoonnummer: [REDACTED]

E-mailadres algemeen: [REDACTED]

Website: www.utrecht.nl

Contactpersoon: [REDACTED]

Bereikbaar op: Maandag t/m vrijdag van 9.00 tot 17.00 uur

Aanvraaggegevens

Aanvragergegevens

Locatie van de werkzaamheden

Werkzaamheden en onderdelen

Bijbehorend bouwwerk bouwen

- Bouwen

Bijlagen

Kosten

Formulierversie
2012.02

Aanvrager

1 Persoonsgegevens aanvrager/melder

Burgerservicenummer

Geslacht

Voorletters

Voorvoegsels

Achternaam

2 Verblijfsadres

Postcode

Huisnummer

Huisletter

Huisnummertoevoeging

Straatnaam

Woonplaats

3 Correspondentieadres

Adres

4 Contactgegevens

Telefoonnummer

E-mailadres

Locatie

1 Adres

Postcode	3454VM
Huisnummer	3
Huisletter	-
Huisnummertoevoeging	-
Straatnaam	Paul Rodenkohof
Plaatsnaam	De Meern
Gelden de werkzaamheden in deze aanvraag/melding voor meerdere adressen of percelen?	☐ Ja ☒ Nee

2 Eigendomssituatie

Eigendomssituatie van het perceel	☒ U bent eigenaar van het perceel ☐ U bent erfpachter van het perceel ☐ U bent huurder van het perceel ☐ Anders
-----------------------------------	---

Bouwen

Bijbehorend bouwwerk bouwen

1 Zorgwoning

Gaat het om de bouw van één of meerdere zorgwoning(en)?

- ☐ Zorgwoning(en)
☒ Geen zorgwoning(en)

2 De bouwwerkzaamheden

Wat is er op het bouwwerk van toepassing?

- ☐ Het wordt geheel vervangen
☐ Het wordt gedeeltelijk vervangen
☒ Het wordt nieuw geplaatst

Eventuele toelichting

-

Hebt u voor deze bouwwerkzaamheden al eerder een vergunning aangevraagd?

- ☐ Ja
☒ Nee

3 Plaats van het bouwwerk

Waar gaat u bouwen?

☒ Hoofdgebouw

4 Bruto vloeroppervlakte bouwwerk

Verandert de bruto vloeroppervlakte van het bouwwerk door de bouwwerkzaamheden?

- ☒ Ja
☐ Nee

Wat is de bruto vloeroppervlakte van het bouwwerk in m² voor uitvoering van de bouwwerkzaamheden?

118

Wat is de bruto vloeroppervlakte van het bouwwerk in m² na uitvoering van de bouwwerkzaamheden?

178

5 Bruto inhoud bouwwerk

Verandert de bruto inhoud van het bouwwerk door de bouwwerkzaamheden?

- ☒ Ja
☐ Nee

Wat is de bruto inhoud van het bouwwerk in m³ voor uitvoering van de bouwwerkzaamheden?

326

Wat is de bruto inhoud van het bouwwerk in m³ na uitvoering van de bouwwerkzaamheden?

489

6 Oppervlakte bebouwd terrein

Verandert de bebouwde oppervlakte van het terrein na uitvoering van de bouwwerkzaamheden? ☒ Ja ☐ Nee

Wat is de bebouwde oppervlakte van het terrein in m2 voor uitvoering van de bouwwerkzaamheden? 82

Wat is de bebouwde oppervlakte van het terrein in m2 na uitvoering van de bouwwerkzaamheden? 115

7 Seizoensgebonden en tijdelijke bouwwerken

Gaat het om een seizoensgebonden bouwwerk? ☐ Ja ☒ Nee

Gaat het om een tijdelijk bouwwerk? ☐ Ja ☒ Nee

8 Gebruik

Waar gebruikt u het bouwwerk en/of terrein momenteel voor? ☒ Wonen ☐ Overige gebruiksfuncties

Waar gaat u het bouwwerk voor gebruiken? ☒ Wonen ☐ Overige gebruiksfuncties

Wat wordt de gebruiksoppervlakte van de woning in m2 na uitvoering van de bouwwerkzaamheden? 178

Wat wordt de vloeroppervlakte van het verblijfsgebied van de woning in m2 na uitvoering van de bouwwerkzaamheden? 170

9 Uiterlijk bouwwerk/welstand

Beschrijf van de onderstaande onderdelen de materialen en kleuren die u voor het bouwwerk gebruikt. U mag het veld leeg laten als u materialen en kleuren in de bijlagen vermeldt

Onderdelen	Materiaal	Kleur
Gevels	Metselwerk	Rood genuanceerd
- Plint gebouw	n.v.t	n.v.t
- Gevelbekleding	Metselwerk	Rood genuanceerd
- Borstweringen	Metselwerk	Rood genuanceerd
- Voegwerk	5mm verdiept	Donkergrijs
Kozijnen	Hardhout	RAL 1013
- Ramen	Hardhout	RAL 1013
- Deuren	Hardhout	RAL 1013
- Luiken	n.v.t	n.v.t
Dakgoten en boeiden	Hout betimmering	RAL 1013
Dakbedekking	Keramisch	La Farge blauw grijs

Vul hier overige onderdelen en bijbehorende materialen en kleuren in.

Ter informatie : Uitbouw wordt realiseerd in bestaande stijl.

10 Mondeling toelichten

Ik wil mijn bouwplan
mondeling toelichten voor
de welstandscommissie/
stadsbouwmeester.

- ☐ Ja
☒ Nee

Bijlagen

Formele bijlagen

Naam bijlage	Bestandsnaam	Type	Datum ingediend	Status document
nieuwesituatie_pdf	nieuwesituatie-.pdf	Plattegronden, doorsneden en detailtekeningen bouwen	21-01-2013	In behandeling
details_pdf	details.pdf	Plattegronden, doorsneden en detailtekeningen bouwen Anders	21-01-2013	In behandeling
bestaandesituatie_pdf	bestaandesituatie.pdf	Plattegronden, doorsneden en detailtekeningen bouwen	21-01-2013	In behandeling

Formulierversie
2012.02

Kosten

Bouwen

Bijbehorend bouwwerk bouwen

Wat zijn de geschatte kosten in
euro's (exclusief BTW)?

Projectkosten

Wat zijn de geschatte kosten
voor het totale project in euro's
(exclusief BTW)?



12345
25

- Deze kaart is noordgericht
- Perceelnummer
- Huisnummer
- Vastgestelde kadastrale grens
- Voorlopige kadastrale grens
- Administratieve kadastrale grens
- Bebouwing
- Overige topografie

Schaal 1:500

Kadastrale gemeente

Sectie


Perceel

VLEUTEN

F

6422



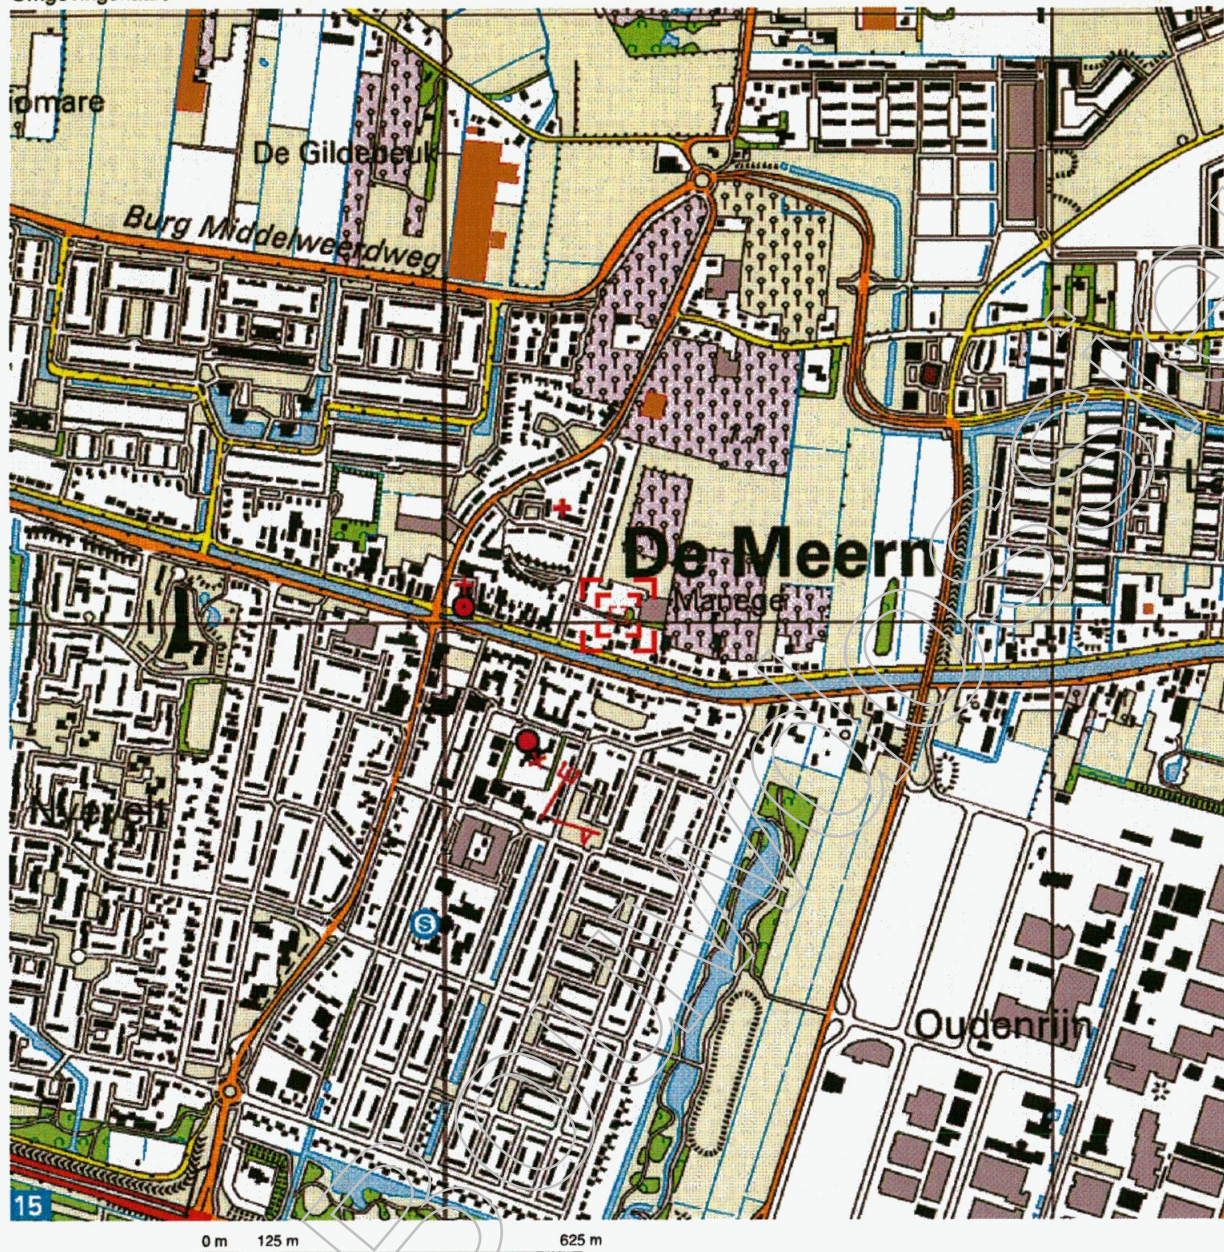


Deze kaart is noordgericht.


Schaal 1: 12500

Hier bevindt zich Kadastraal object VLEUTEN F 6422
Paul Rodenkohof 3, 3454 VM DE MEERN



© De auteursrechten en databankenrechten zijn voorbehouden aan de Topografische Dienst Kadaster.

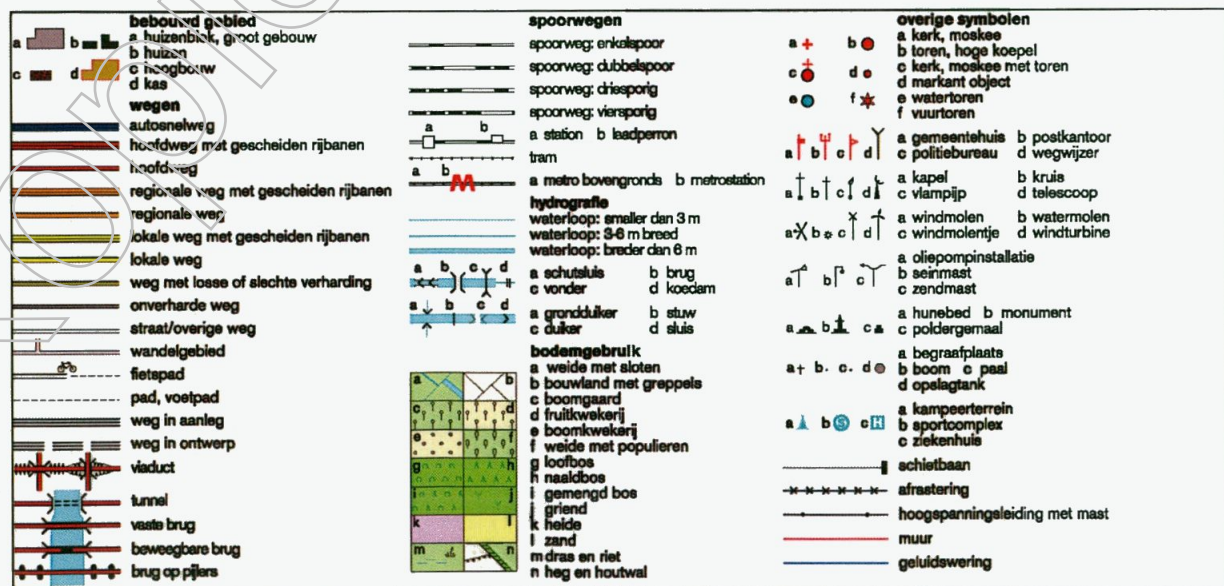


FILE	IN OPDRACHT VAN [REDACTED]		
TOEGENOMMER W001	De Woerd - Leidsche Rijn Utrecht BESTAANDE SITUATIE TYPE D1		
FORHAAT L0	SCHAL 150	DATUM 30.12.12	GEVAL

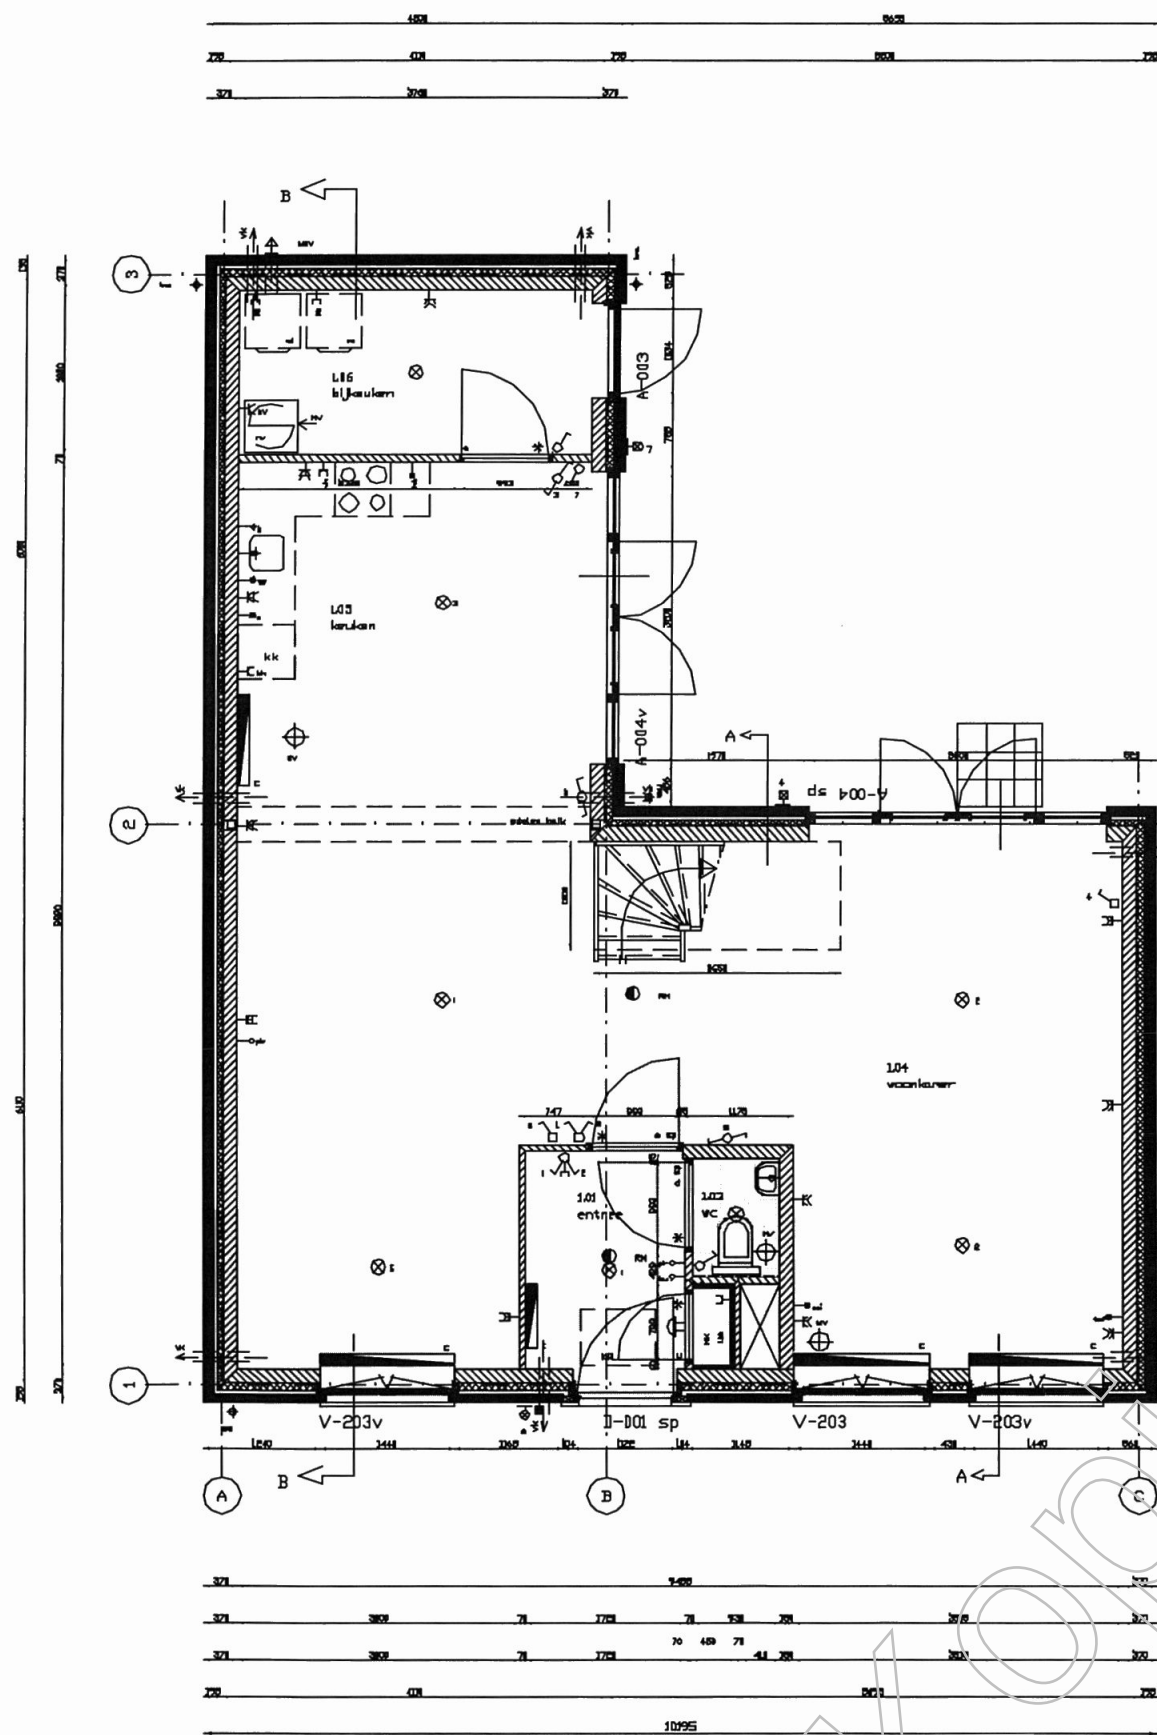

BEGANEGROND

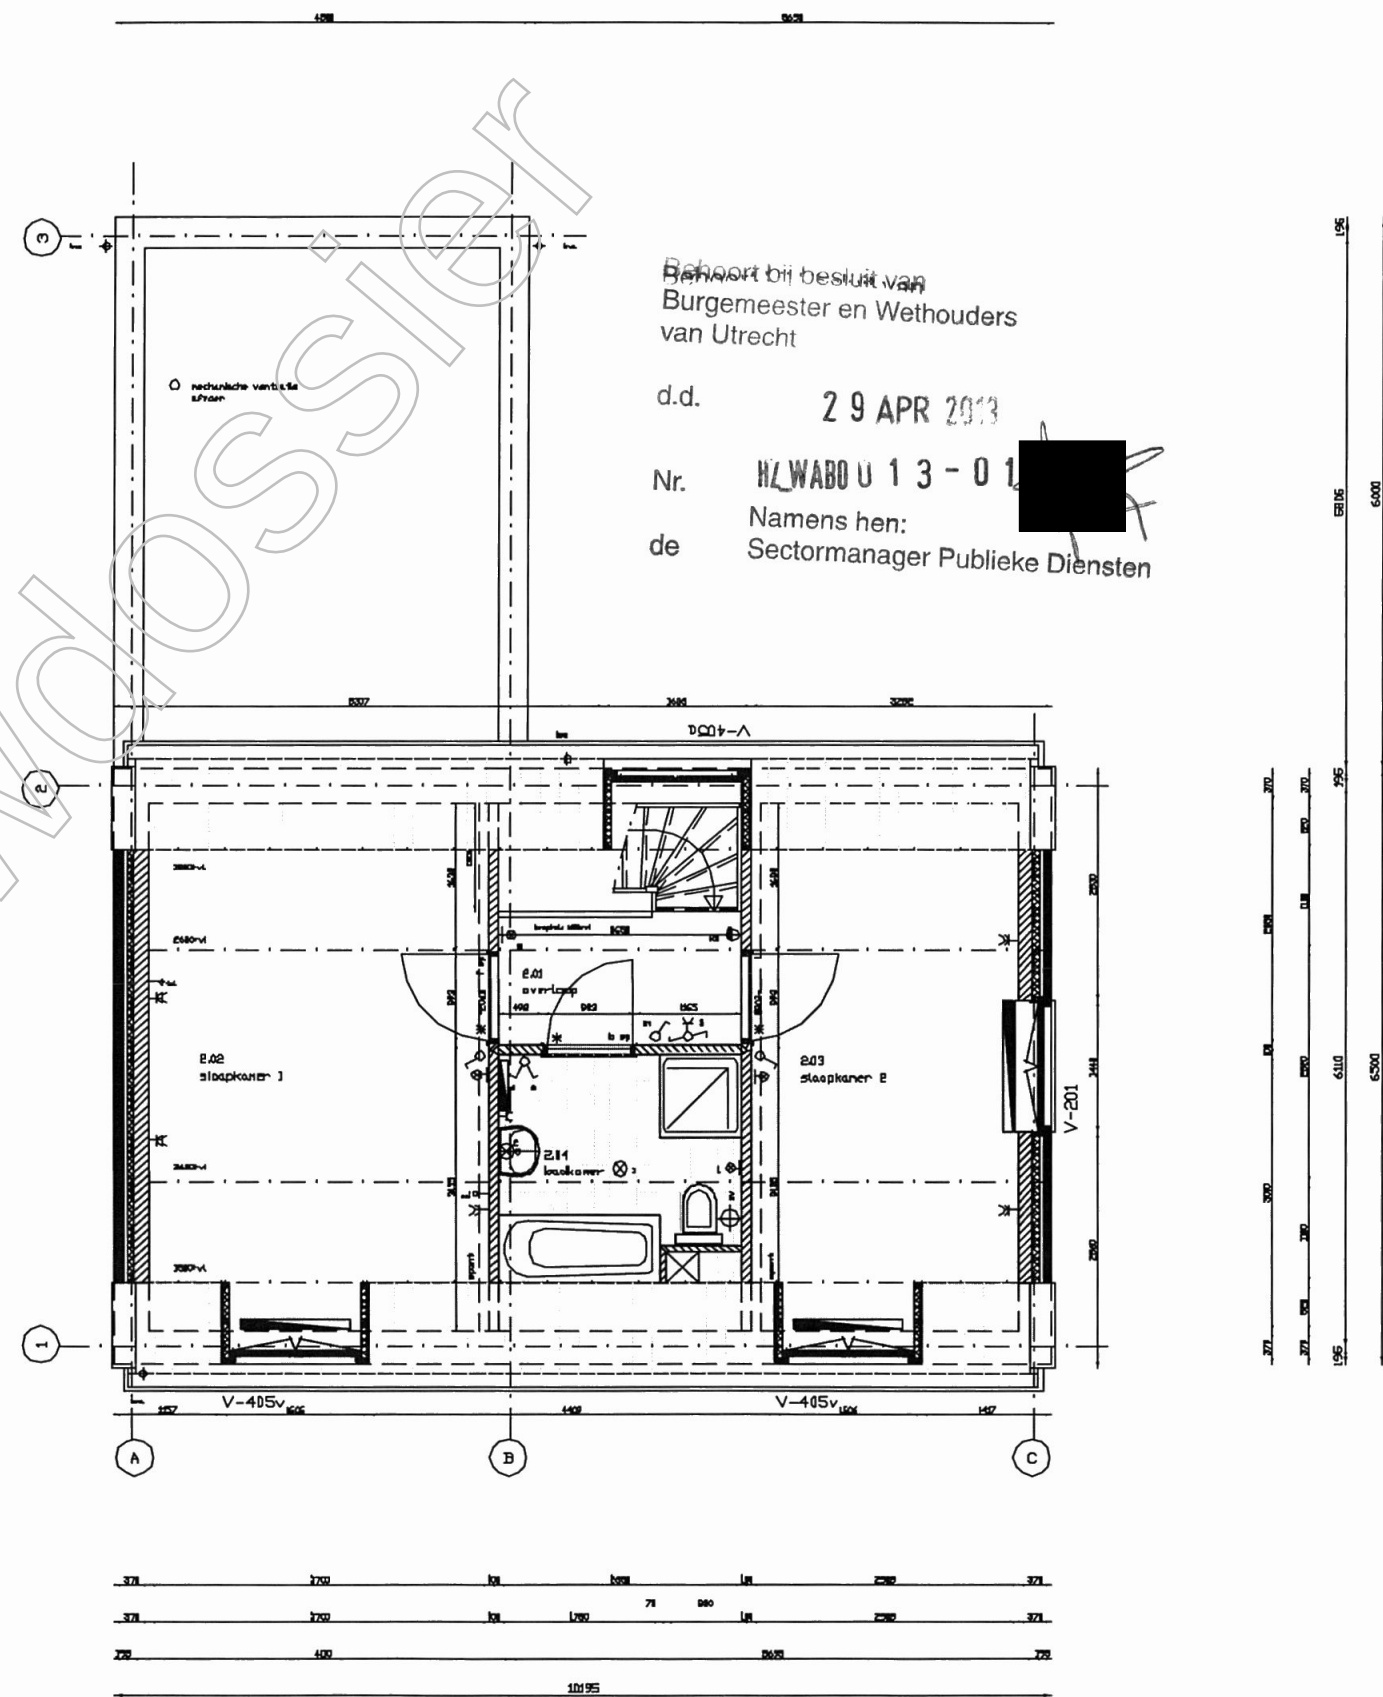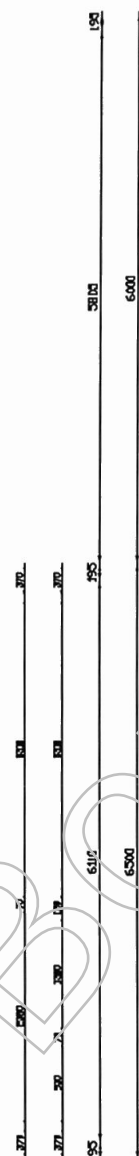

1E VERDIEPING

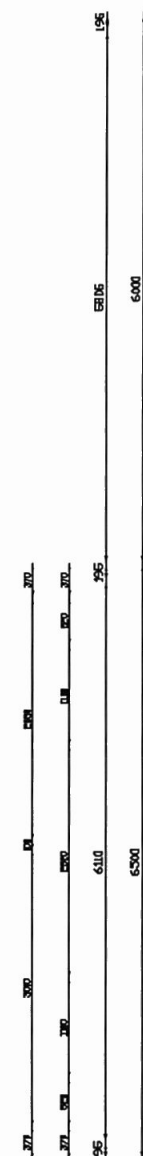


Beheert bij besluit van
Burgemeester en Wethouders
van Utrecht

d.d. 29 APR 2013

Nr. HZWABO U 13 - 01

de Namens hen:
Sectormanager Publieke Diensten

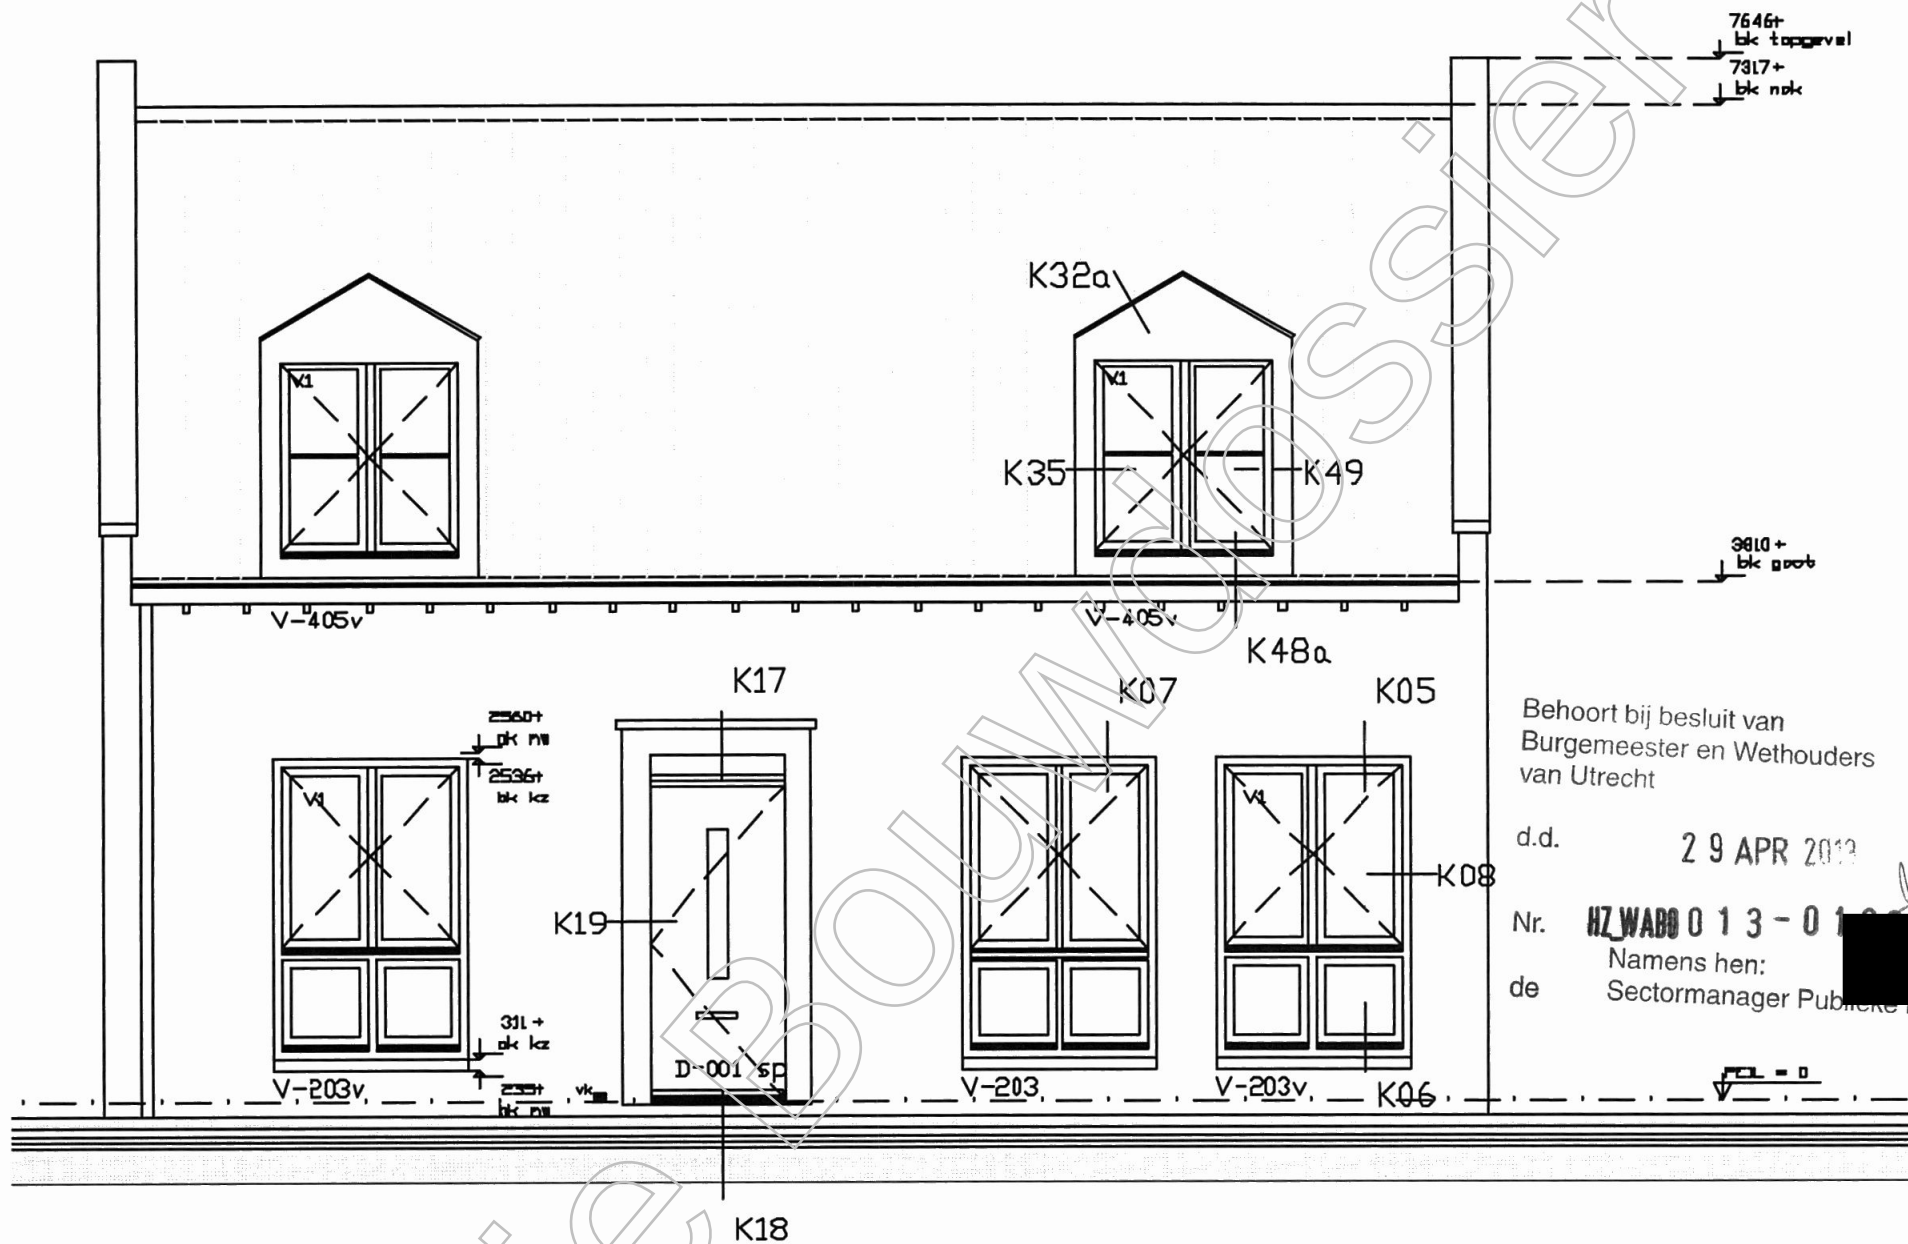


Behoort bij besluit van
Burgemeester en Wethouders
van Utrecht

d.d. 29 APR 2013


Nr. HZ_WABO 013-01
de Namens hen:
Sectormanager Publieke Diensten

VOORGEVEL

TYPE III
KAVEL 19 EN 20

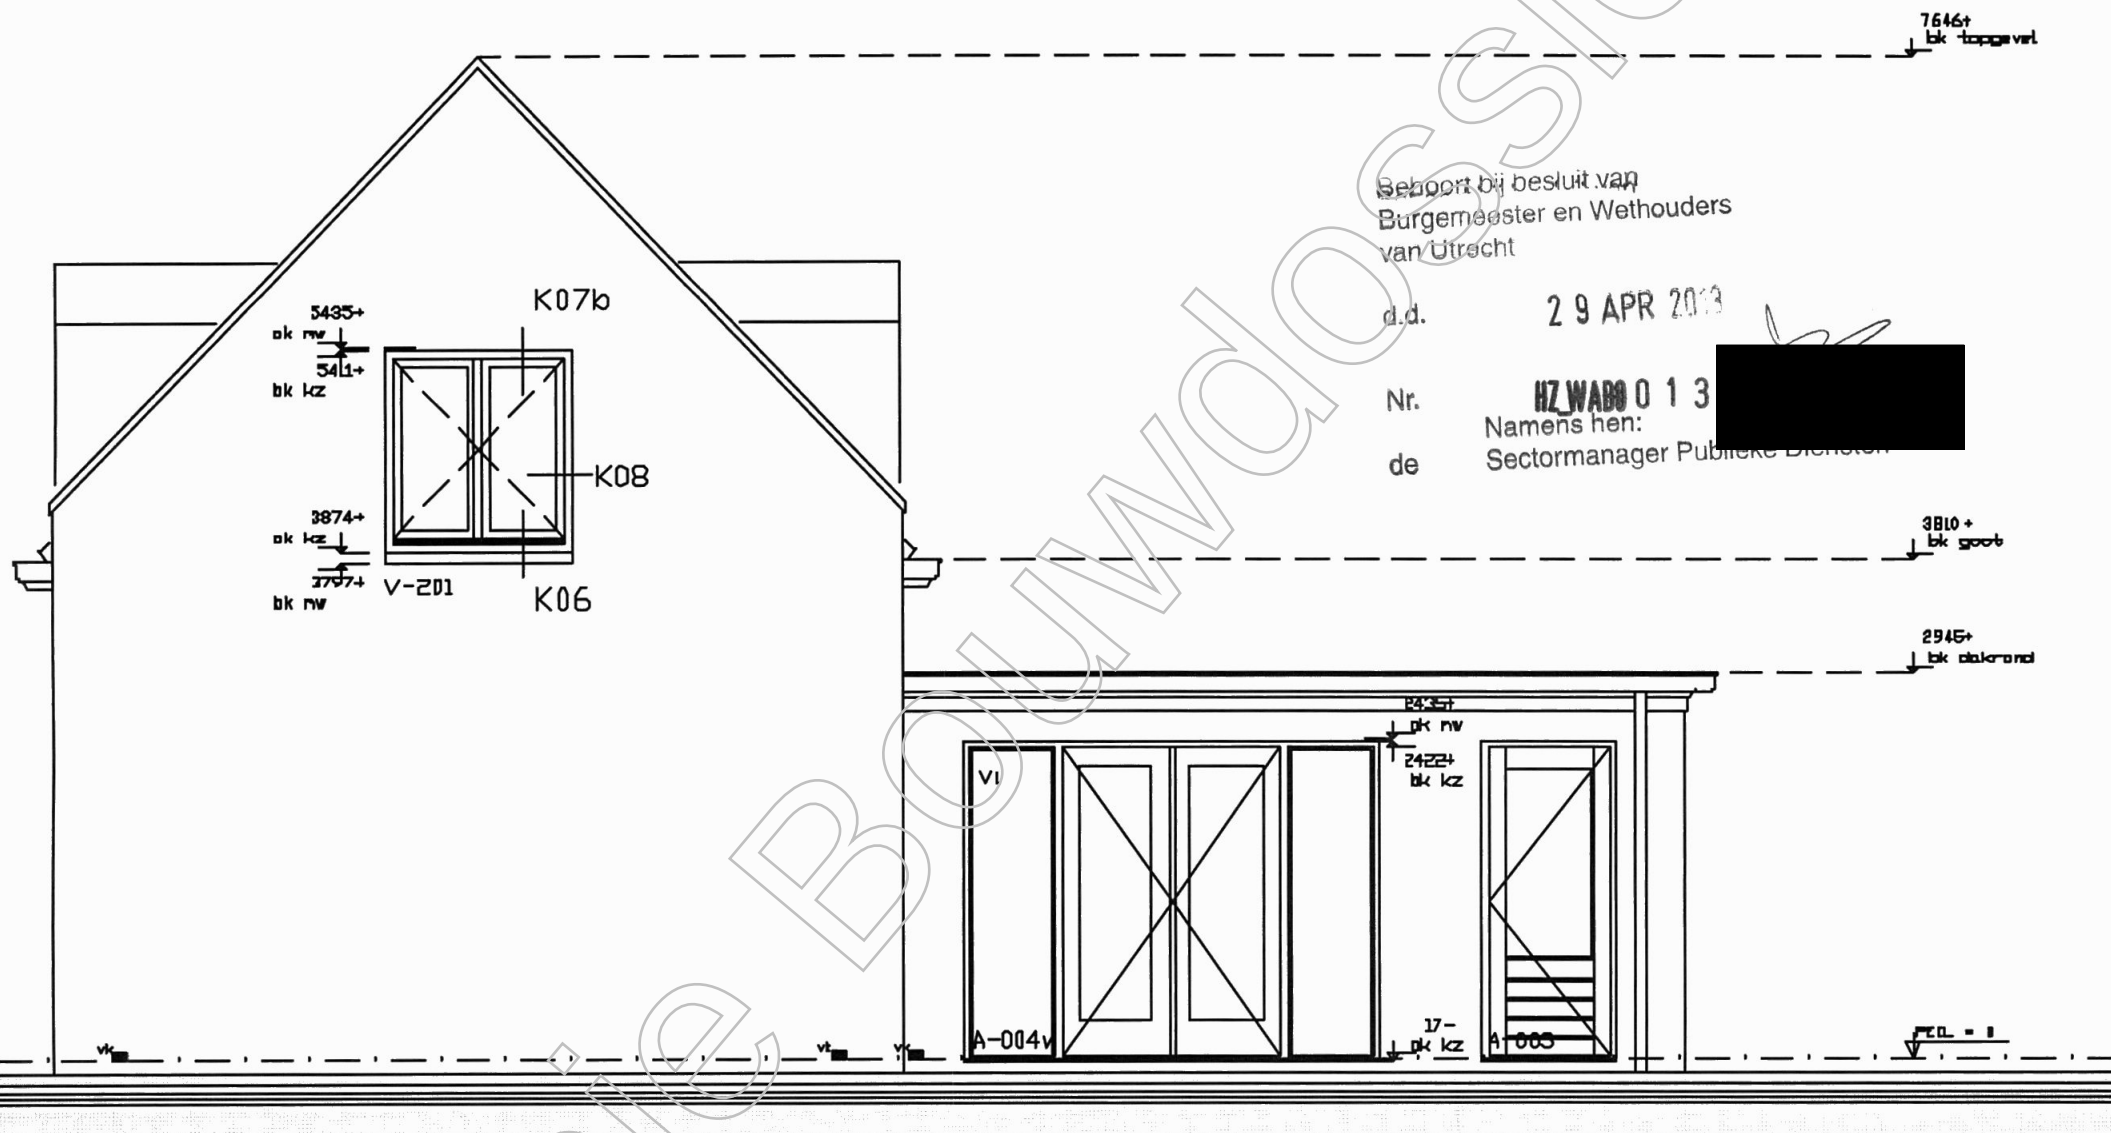

RECHTER ZIJGEVEL

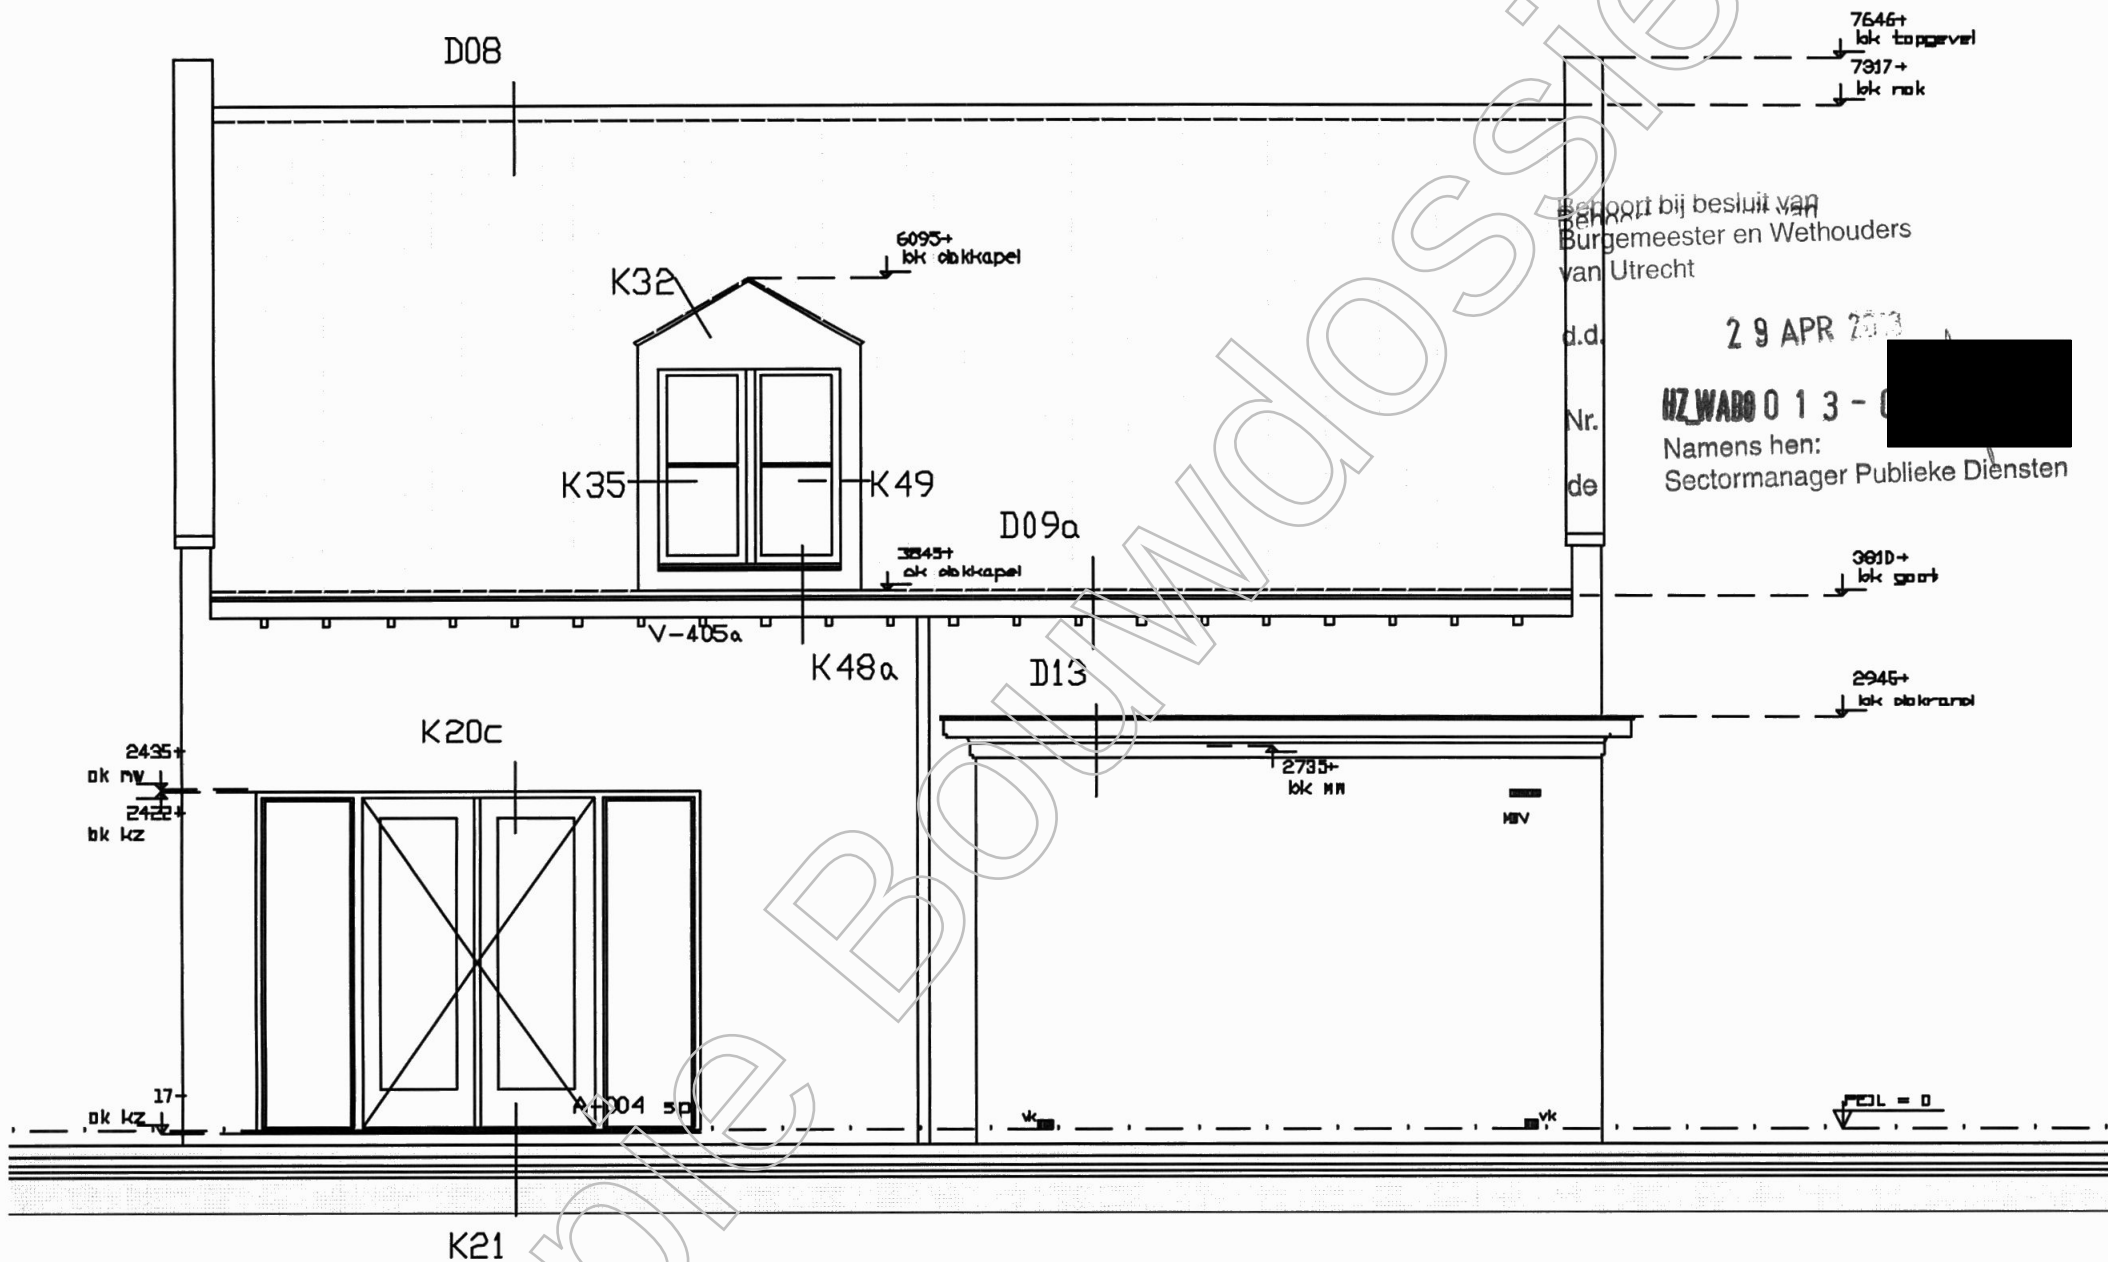

Behoort bij besluit van
Burgemeester en Wethouders
van Utrecht

d.d.

29 APR 2013


Nr.

HZWABO 013 - 0

de

Namens hen:
Sectormanager Publieke Diensten

ACHTERGEVEL

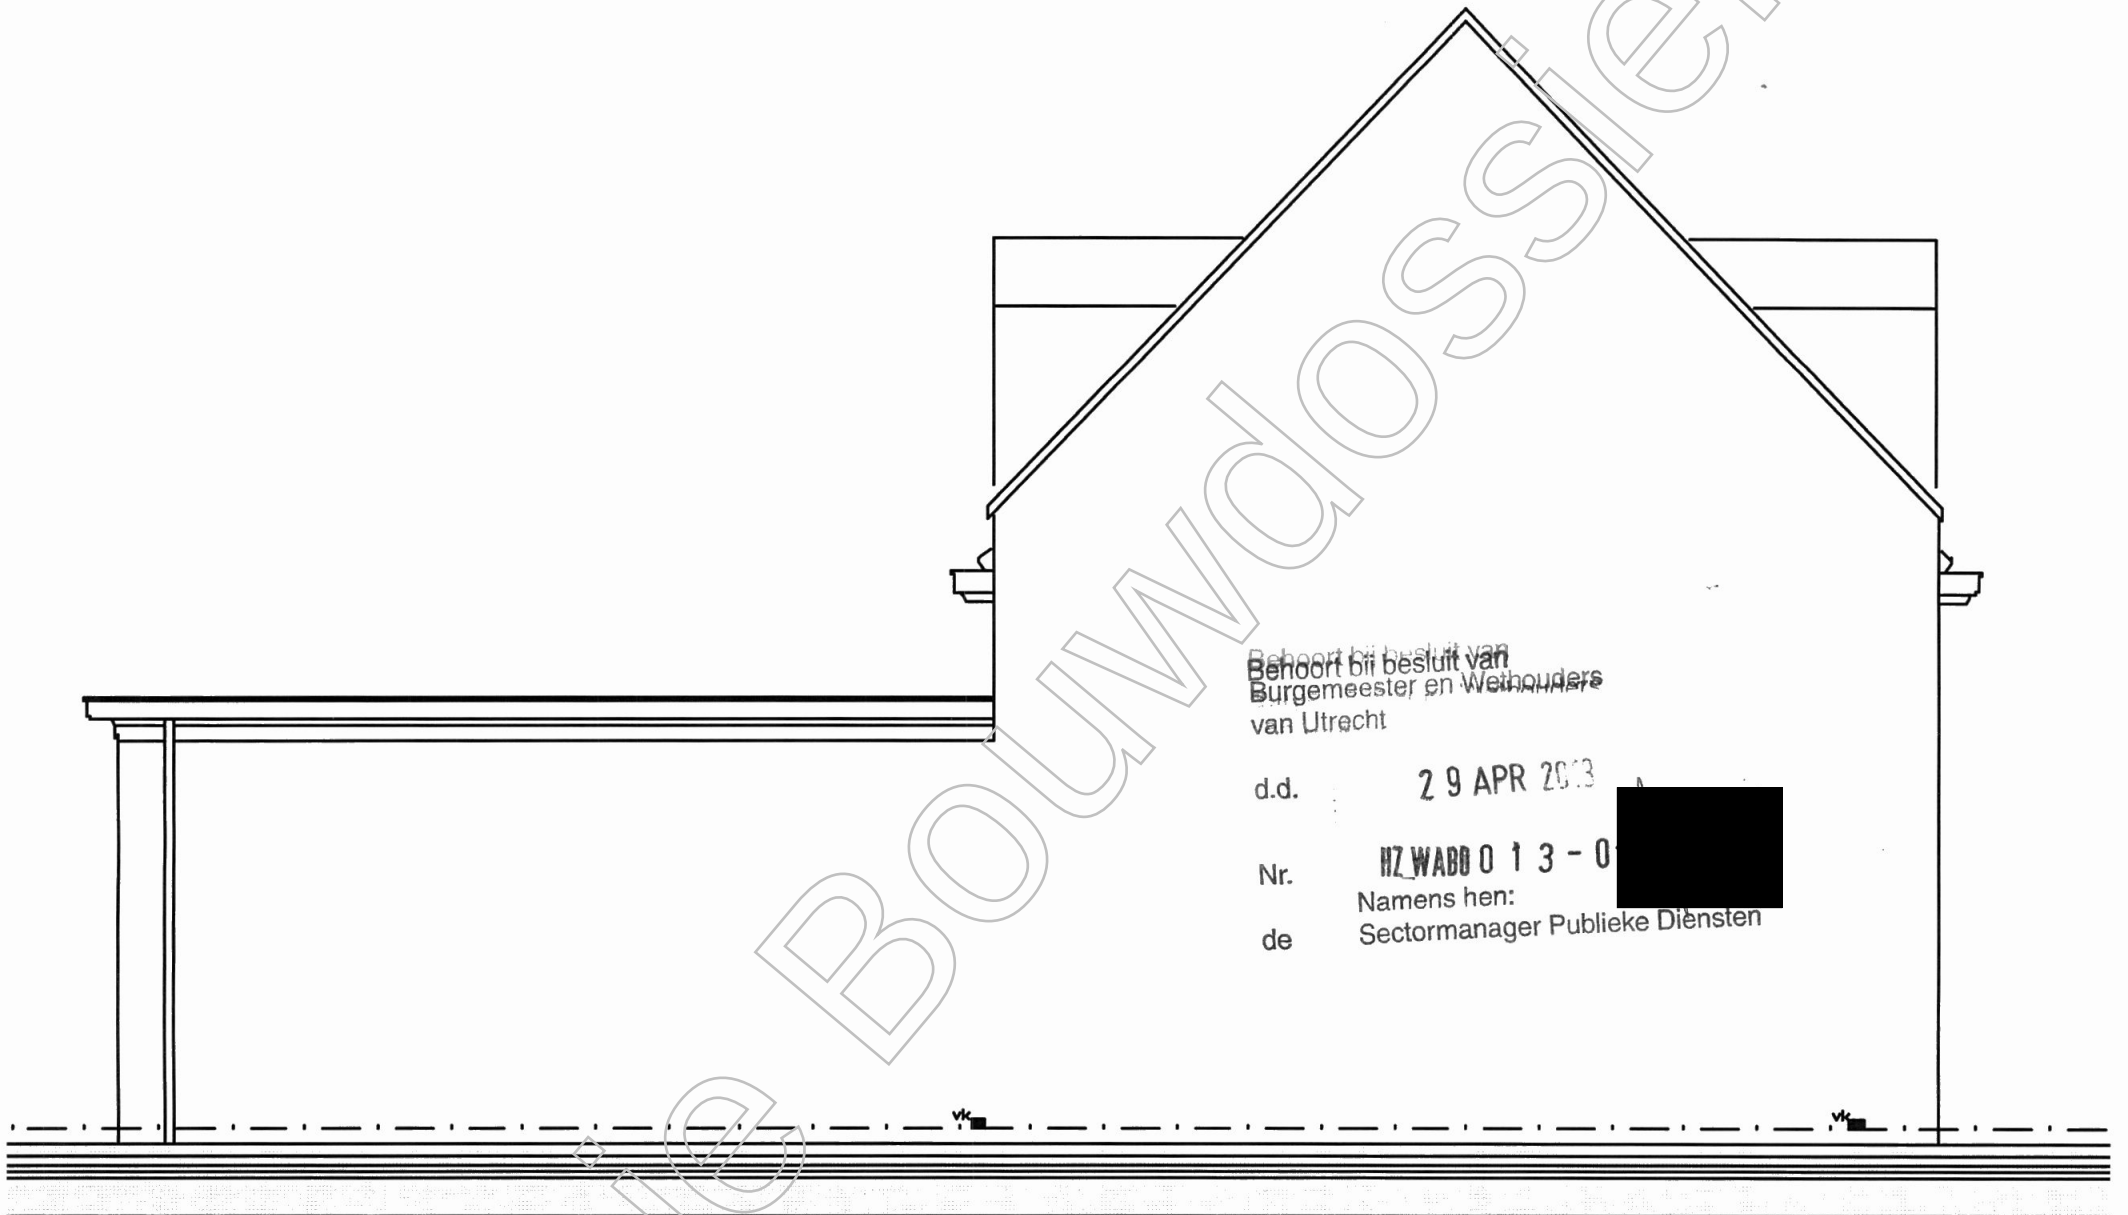


Behoort bij besluit van
Burgemeester en Wethouders
van Utrecht

d.d. 29 APR 2013


Nr. HZWABO 013-0 [REDACTED]
Namens hen:
de Sectormanager Publieke Diensten

LINKER ZIJGEVEL


FILE	IN OPSACHT VAN XXXXXXXXXX		
TECHNIEKNUMMER W002	De Woerd - Leidsche Rijn Utrecht NIEUWE SITUATIE TYPE D1		
FORAANT L0	SCHAL. 1:50	DATUM 30.12.12	GEVALZ

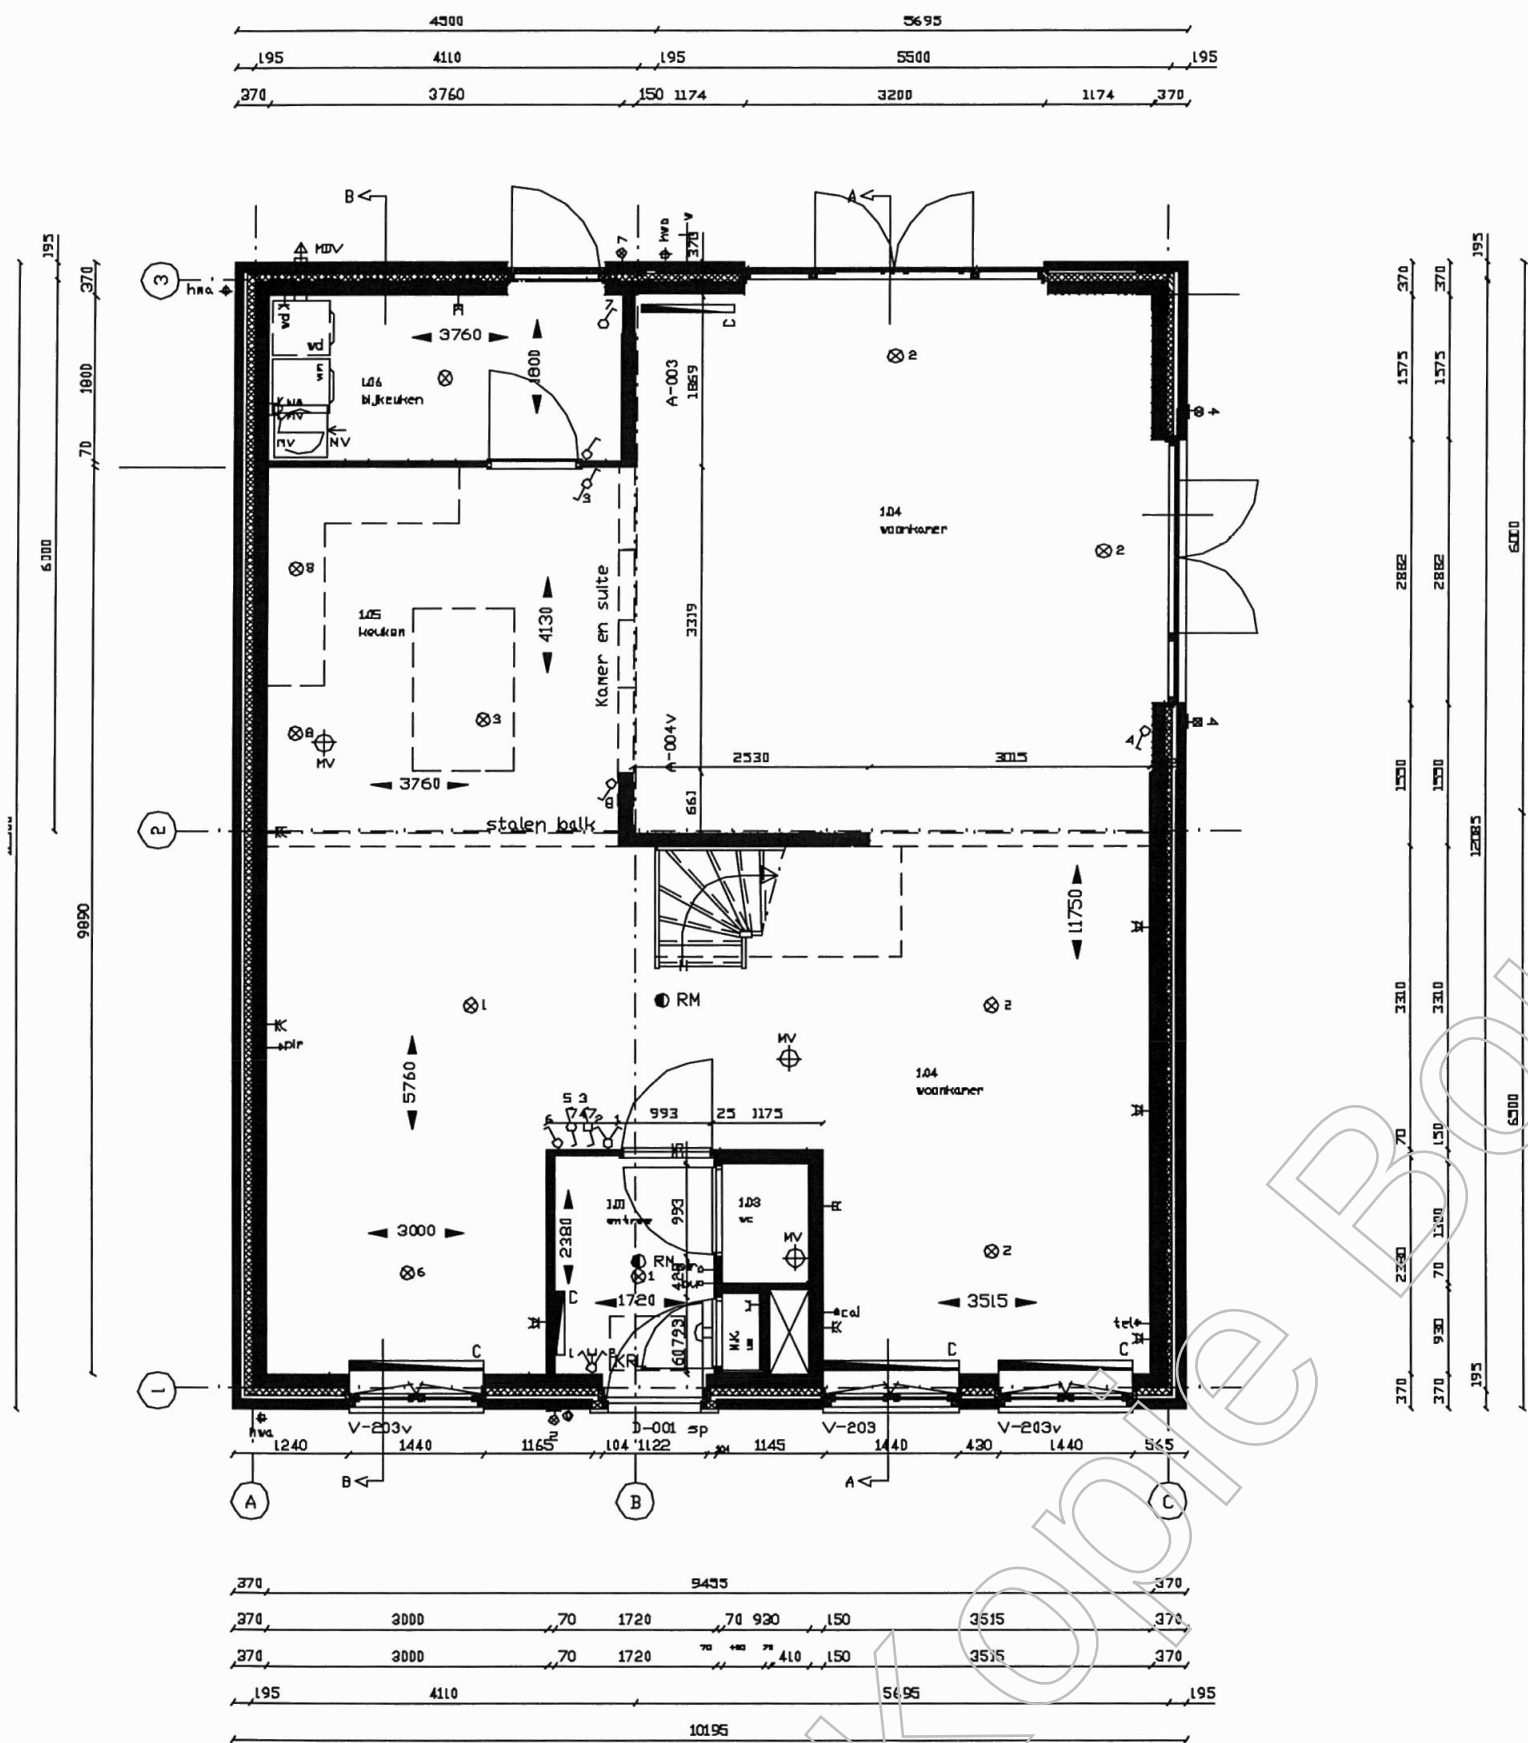


BEGANEGROND (nieuw)

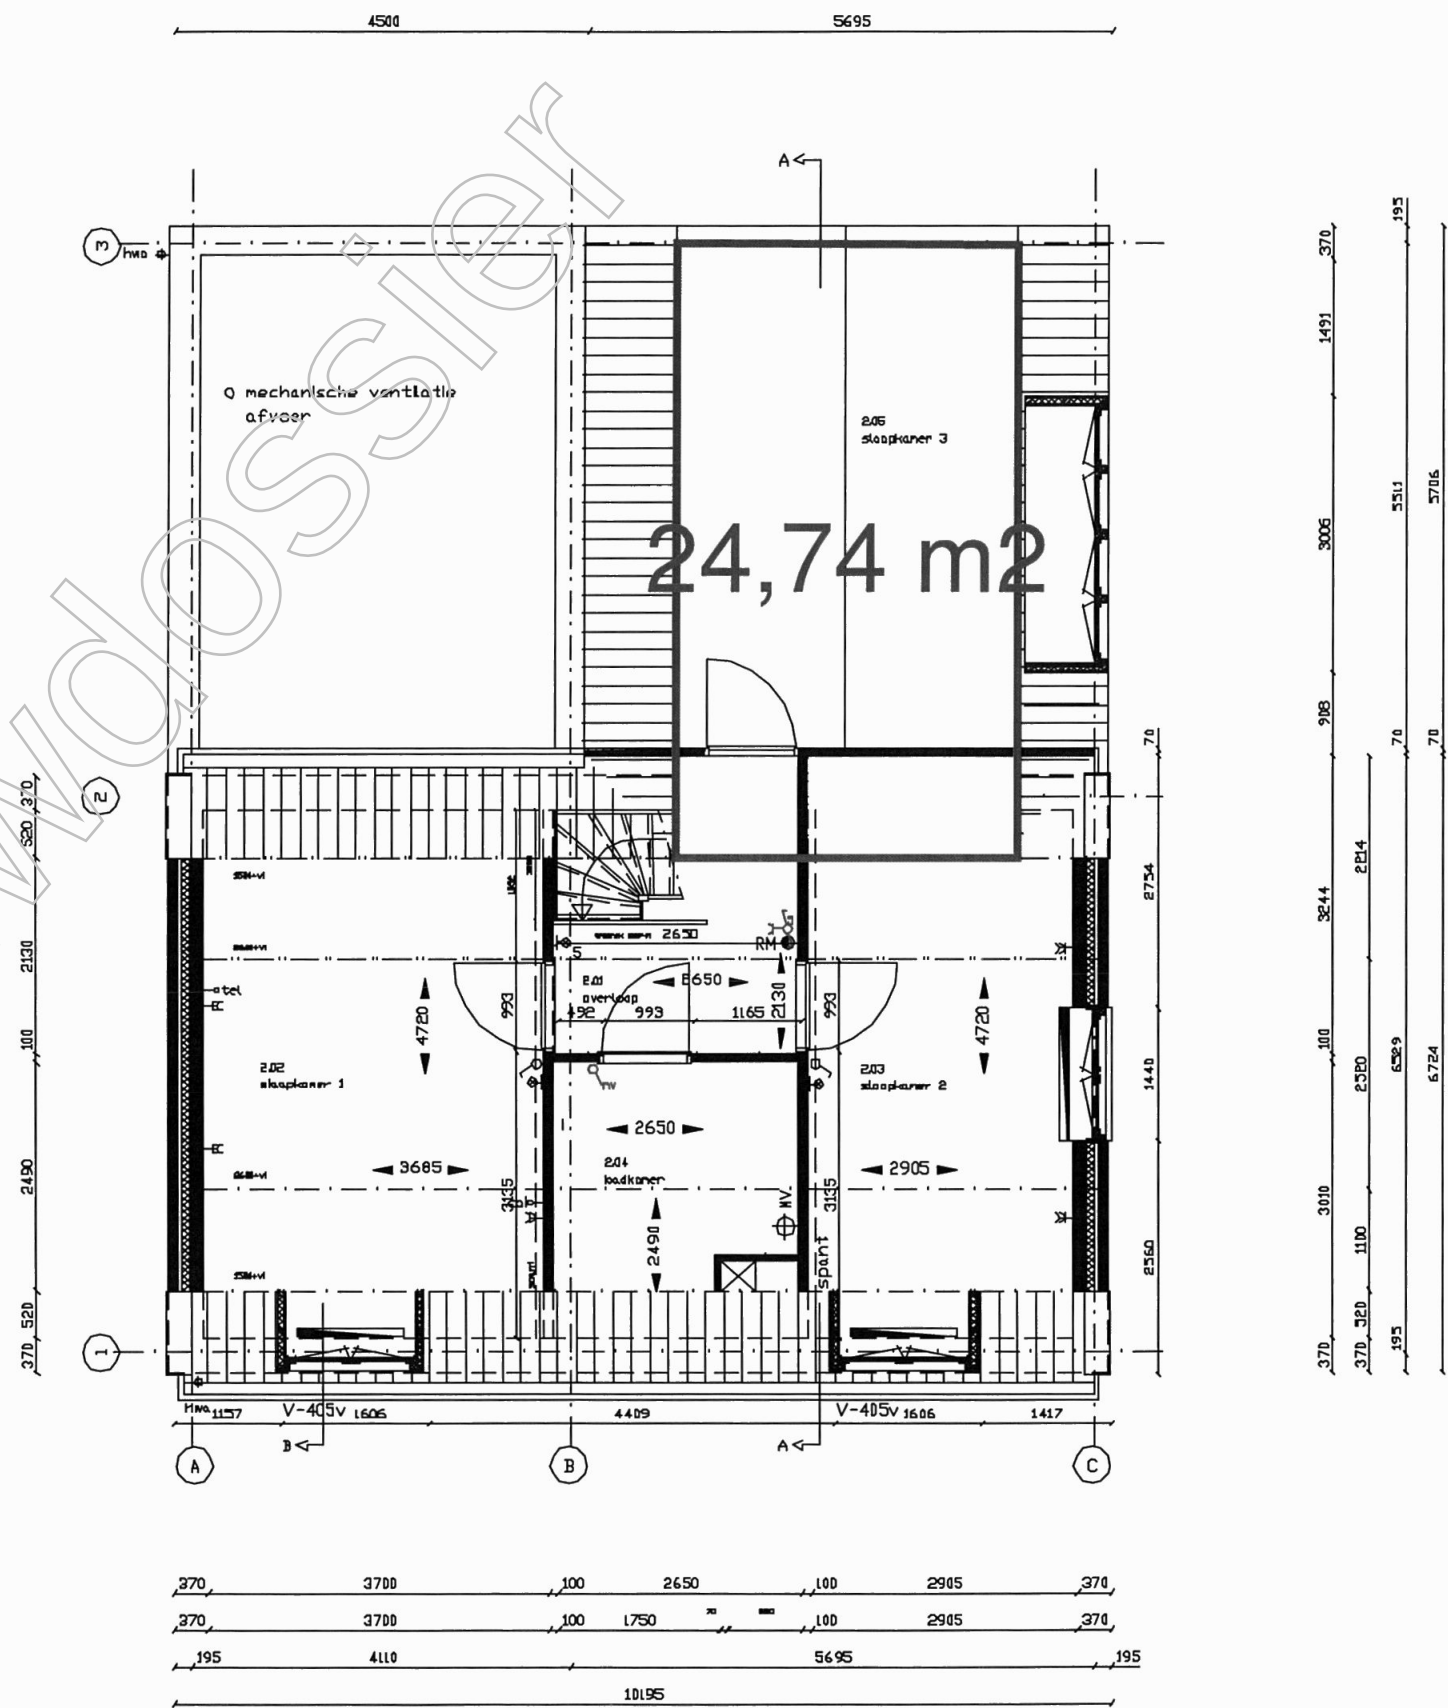

1E VERDIEPING (nieuw)

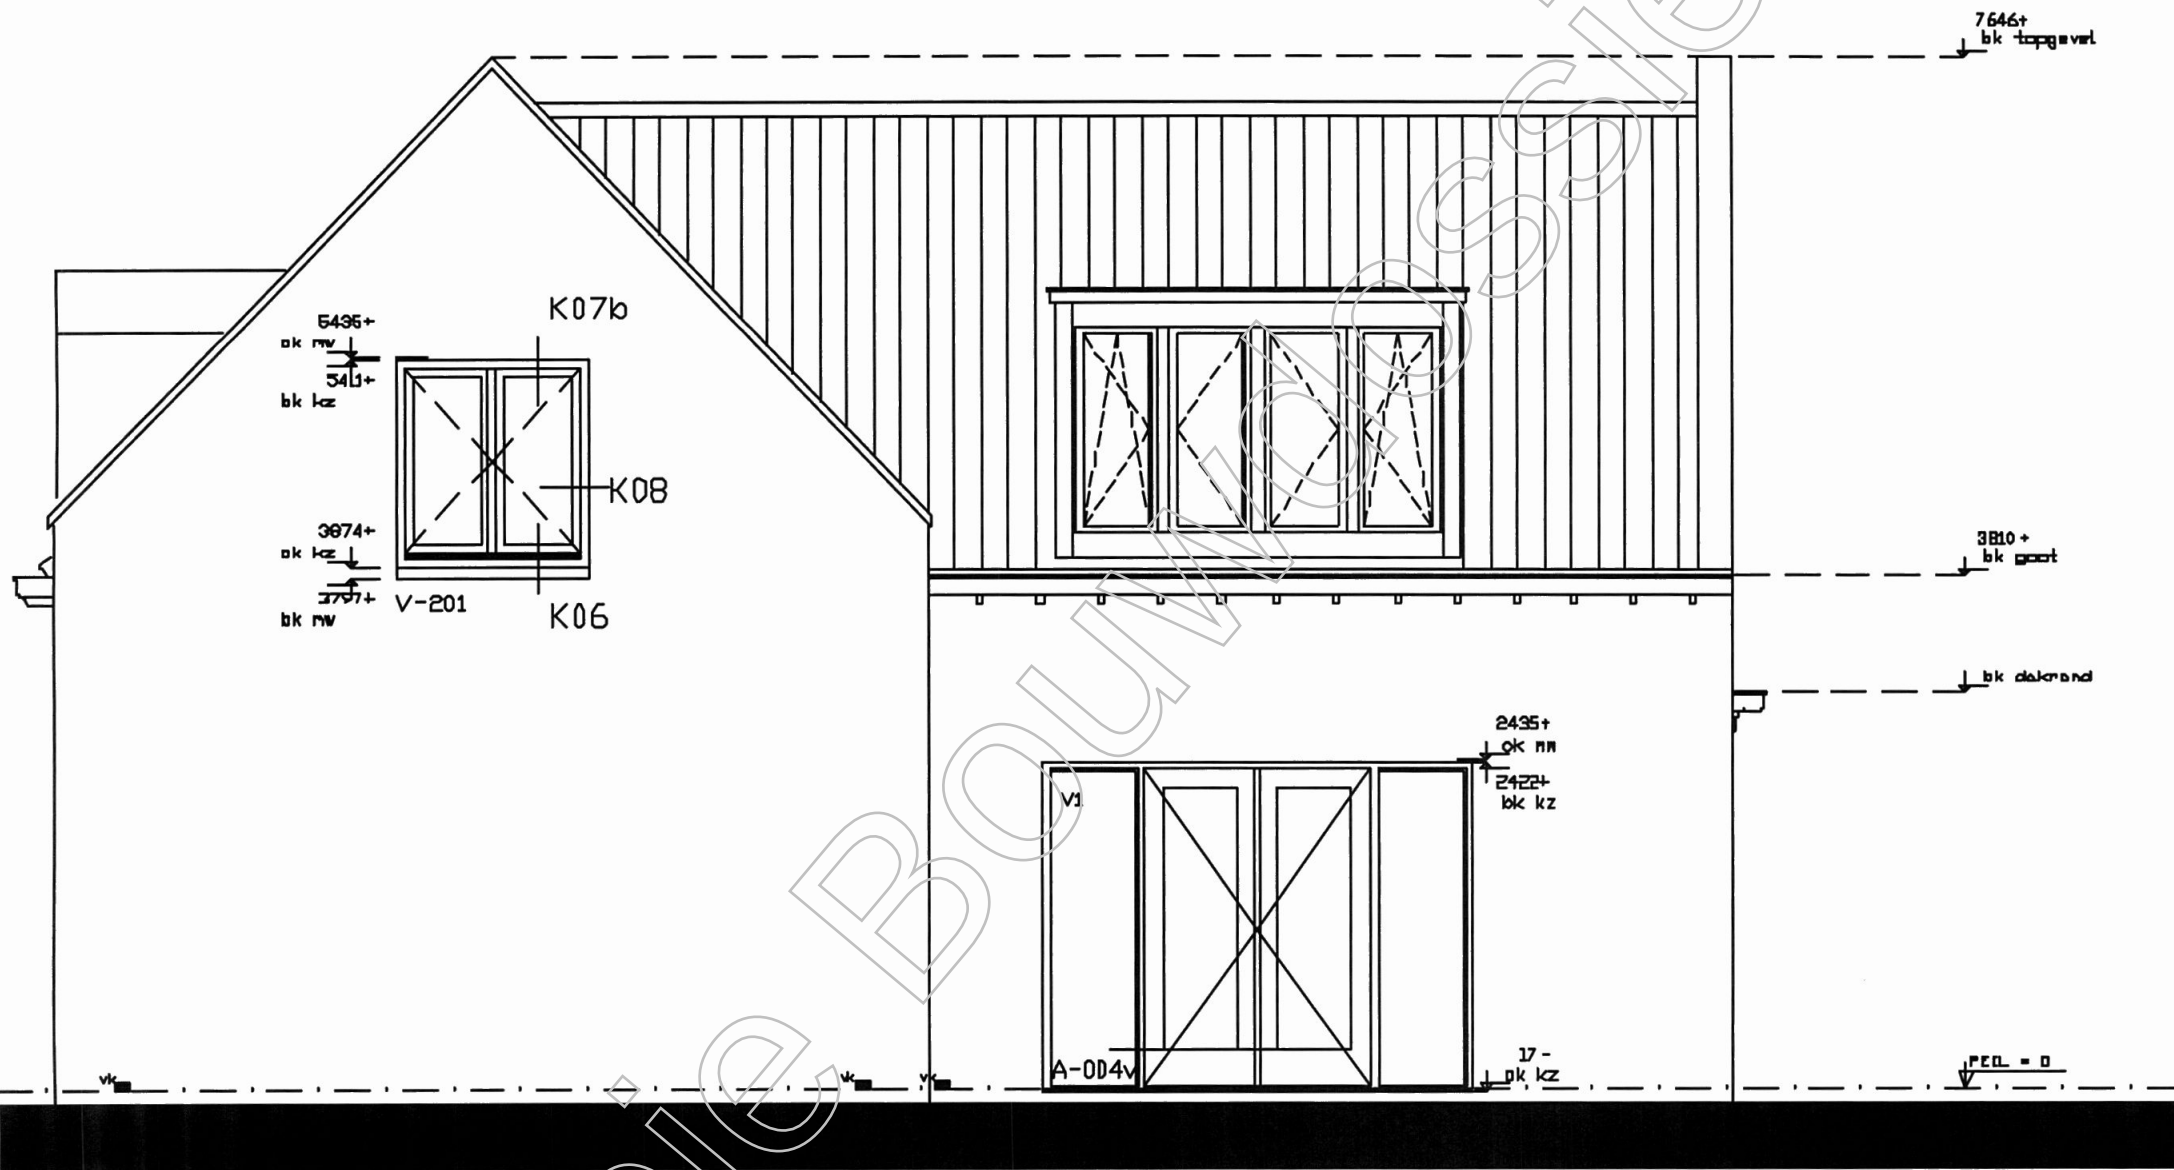


RECHTER ZIJGEVEL (nieuw)

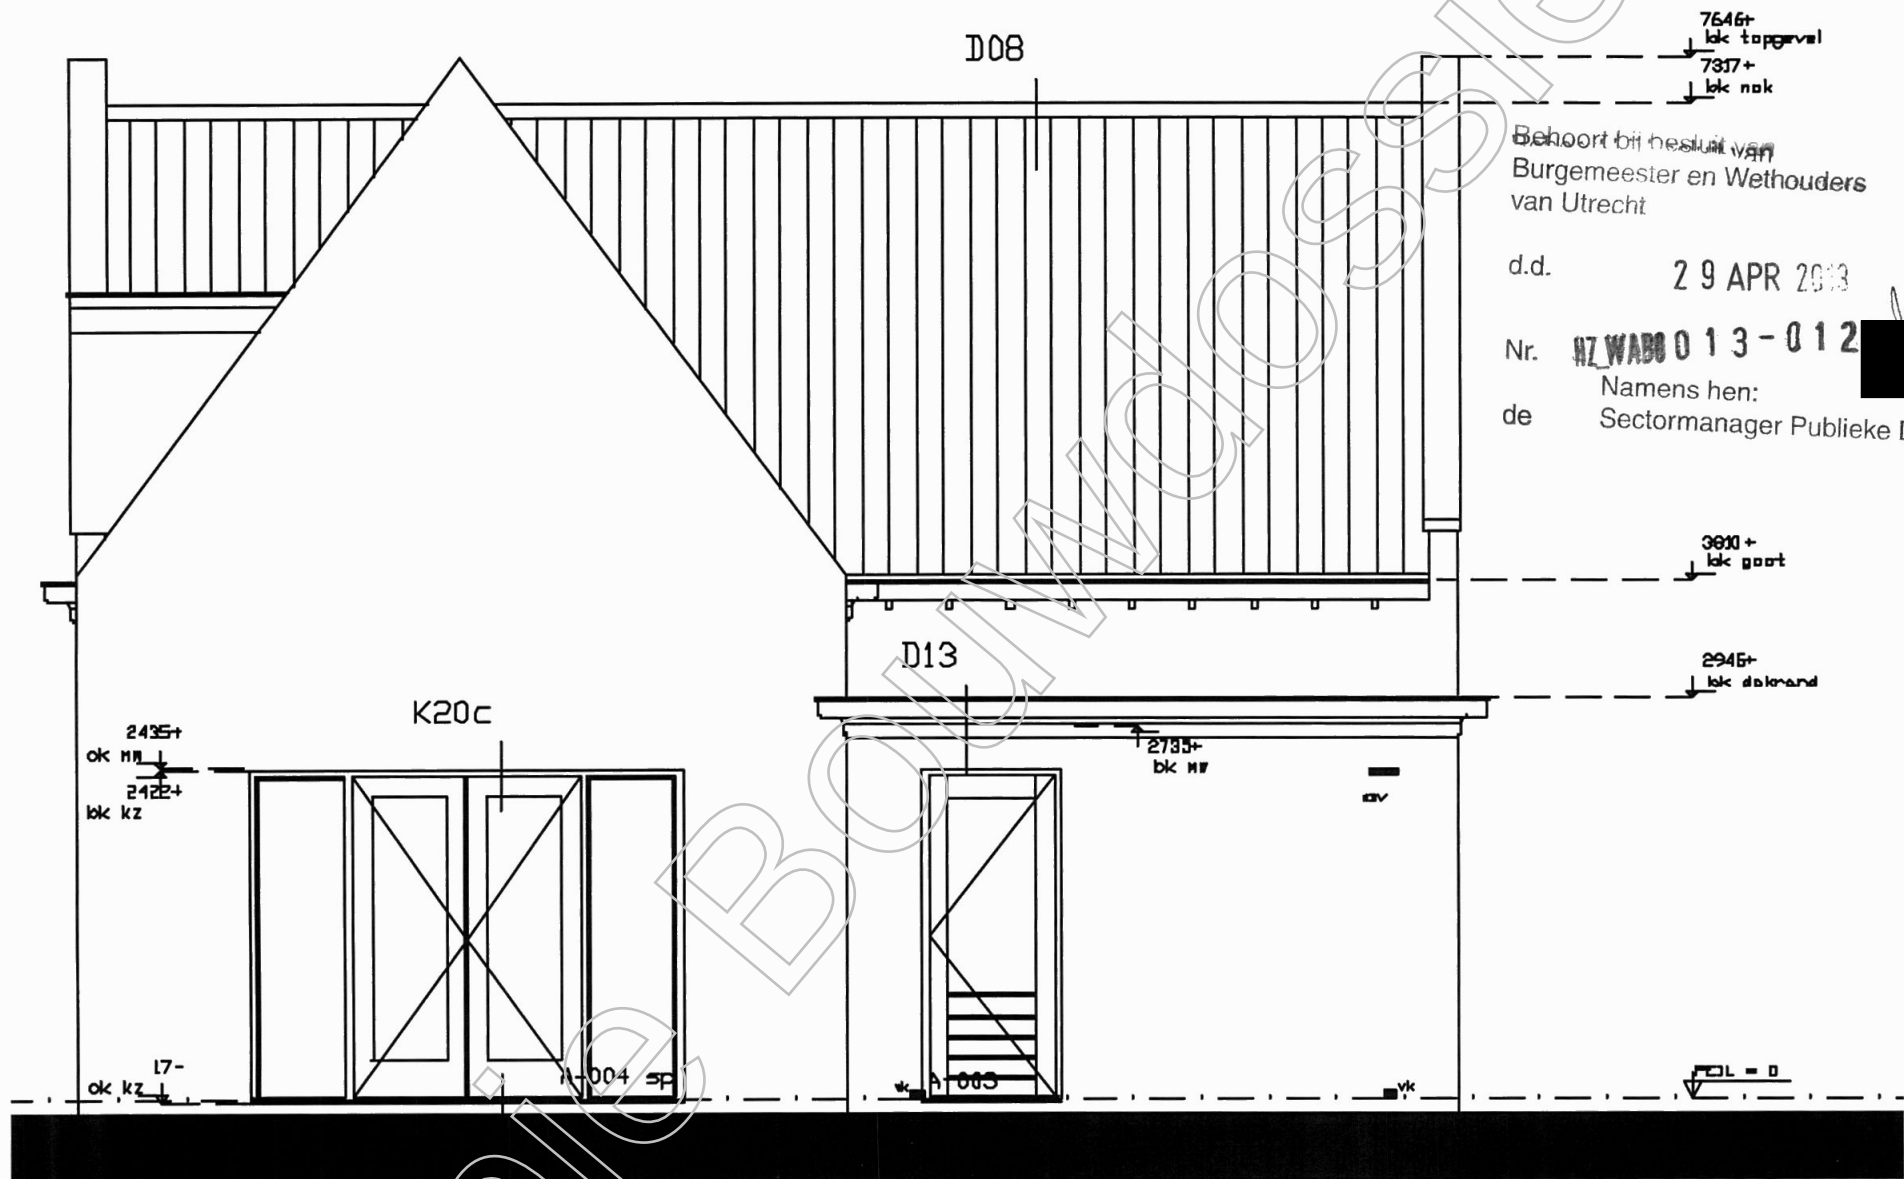

7646+
lk topeval
7317+
lk nok
Behoort bij besluit van
Burgemeester en Wethouders
van Utrecht

d.d. 29 APR 2013
Nr. HZWABO 013-012
de Namens hen:
Sectormanager Publieke Diensten

ACHTERGEVEL (nieuw)

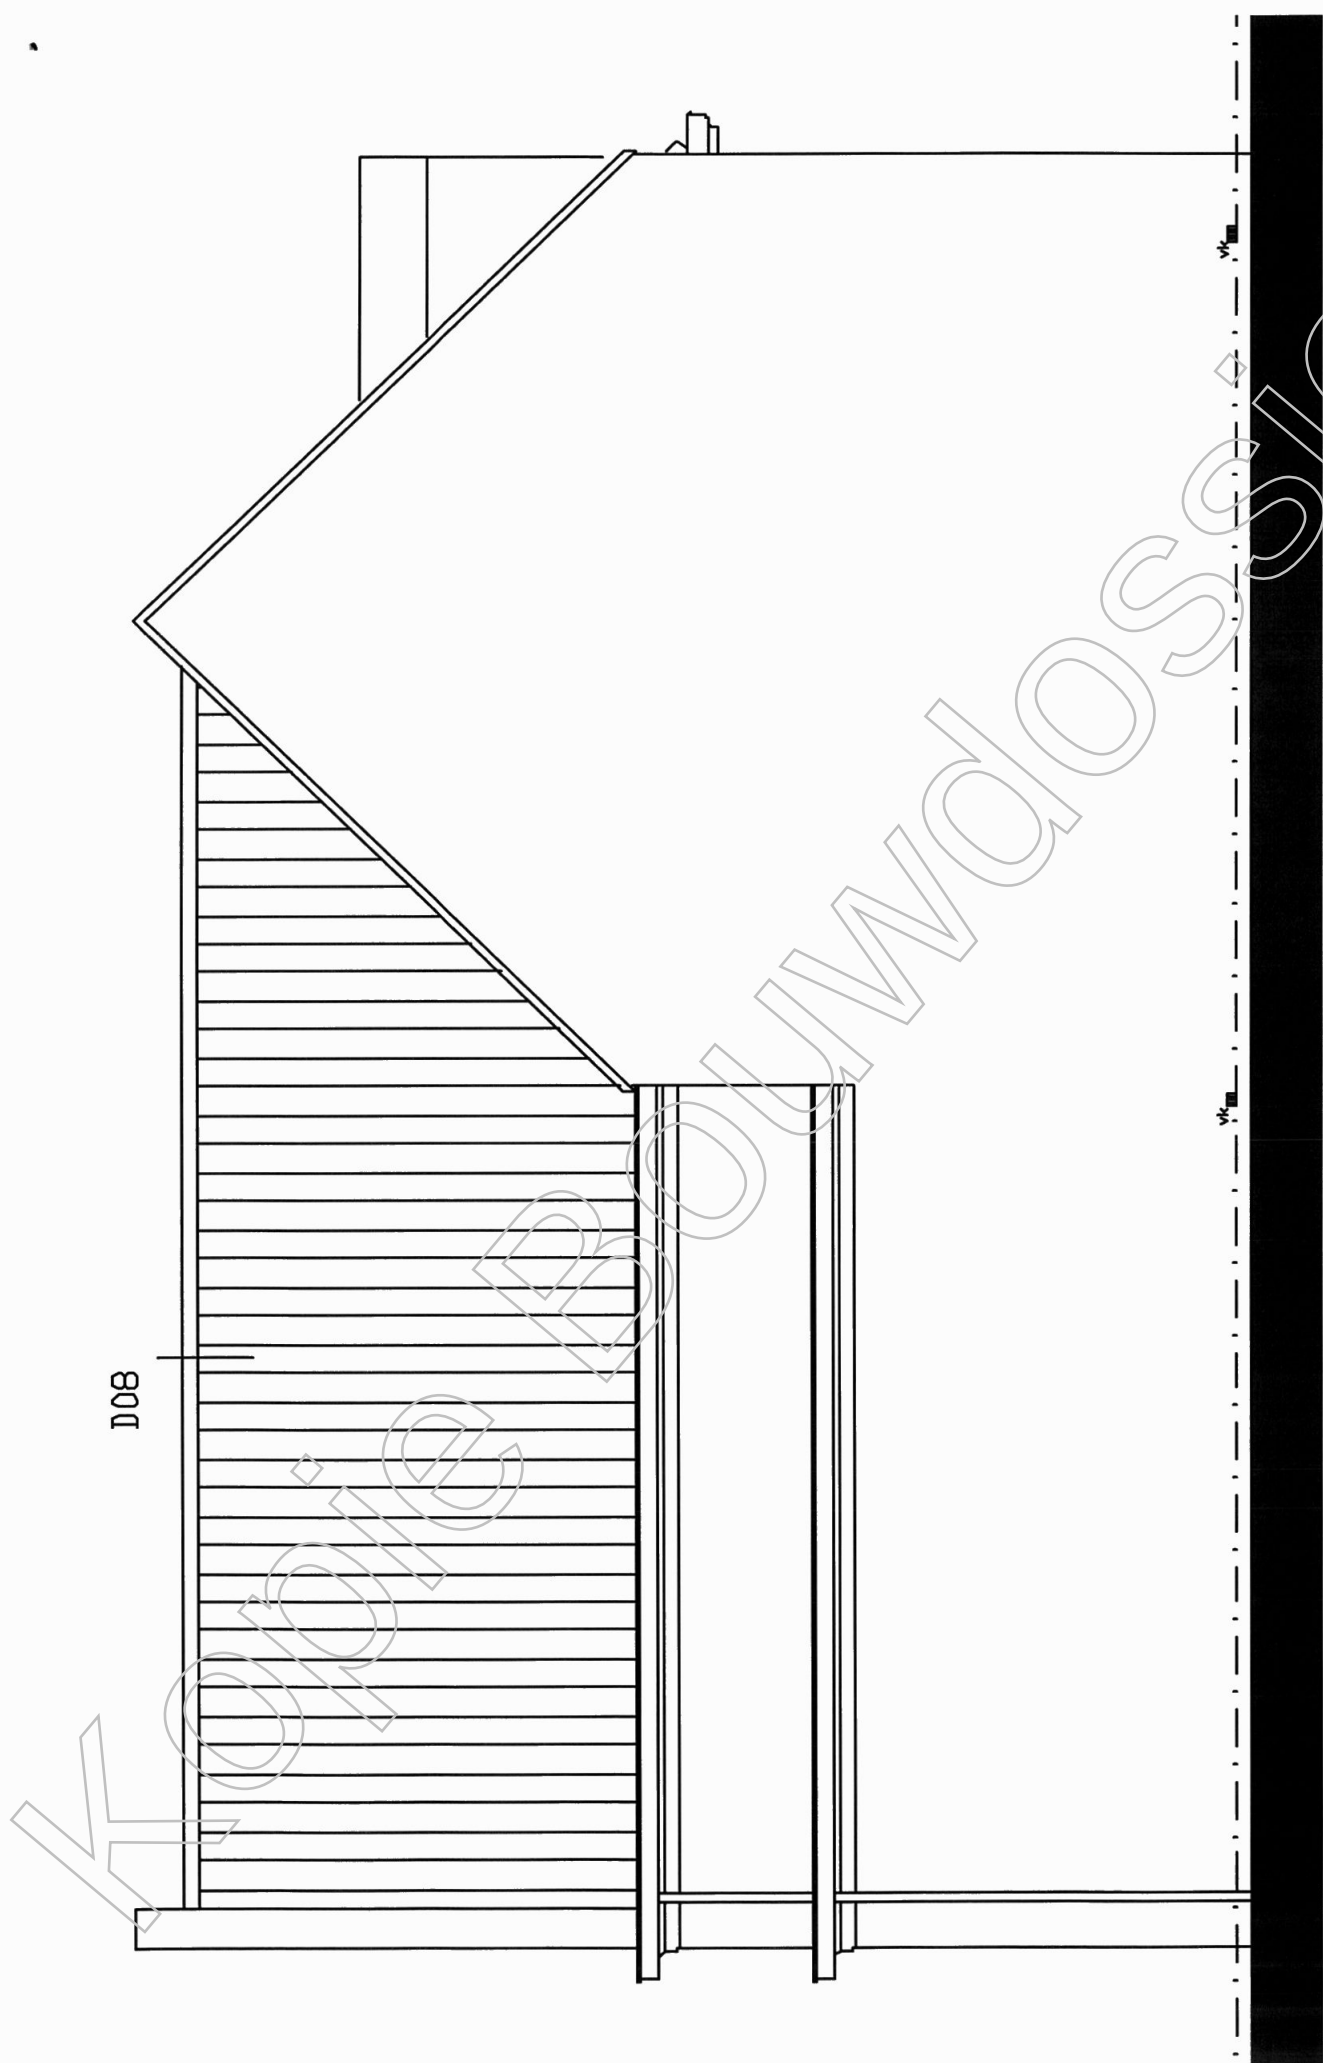

LINKER ZIJGEVEL (nieuw)


Behoort bij besluit van
Burgemeester en Wethouders
van Utrecht

d.d. 29 APR 2013

Nr. HZWABO 013-012
de Namens hen:
Sectormanager Publieke Diensten

KAVEL 19

FILE	IN OPDRACHT VAN			
TEKENINGNUMMER W003	De Woerd - Leidsche Rijn Utrecht DETAILS TYPE D1			
FORMAAT L0	SCHAAL 1:50	DATUM 30.12.12	GEWIJZ	

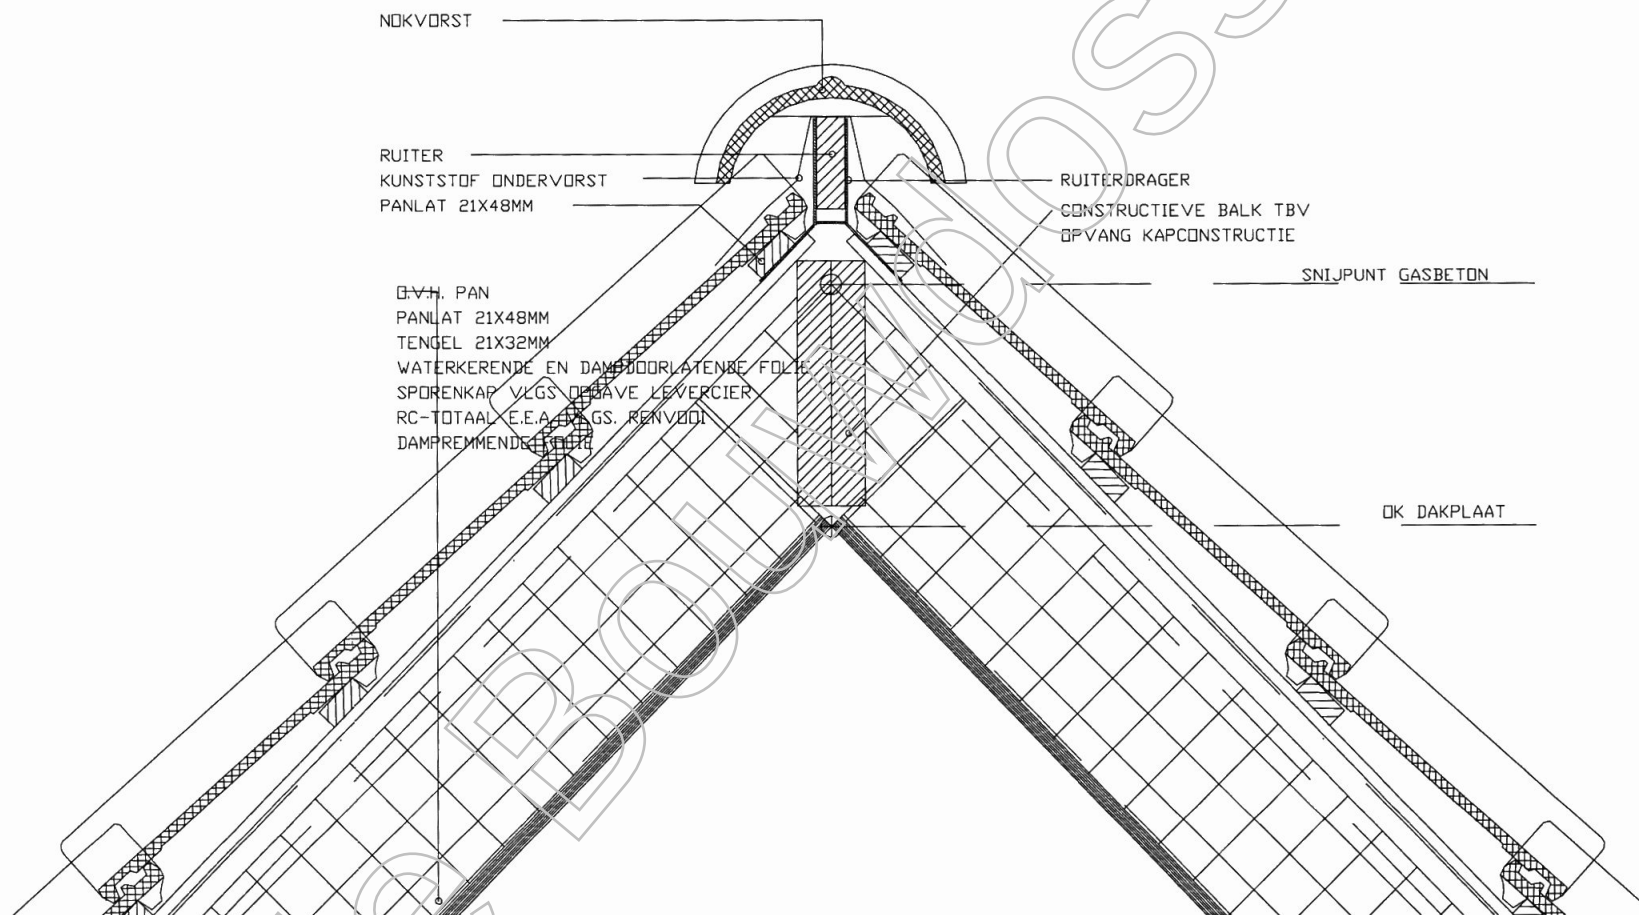

DE OPDRACHT VAN			
DETAILNUMMER	D08		De Woerd Utrecht
	DETAILS		
MAK	17-01-2013	TEKEN	

DAKBEDEKKING
Dgem 80MM EPS20 AFSCHOTISOLATIE
150MM XELLA GASBETON

2945+
BK DAKRAND

128
MERANTI LAT 128X25MM (OP KOPKANT IN VERSTEK)

240
MERANTI LAT 128X25MM (OP KOPKANT IN VERSTEK)

D.S.
OPEN STOOTVOEG 1ST/M1

100MM BAKSTEEN
40MM LUCHTSPOUW
80MM MUPAN PLUS ISOLATIE
150MM XELLA GASBETON

DPC-FOLIE

LATEI E.E.A. VLGS CONSTRUCTEUR
KOZIJNSTEUNEN AANTAL EN PLAATS
VLGS. OPGAVE LEVERANCIER
SPOUWLAT 46X96MM

KIERDICHTING E.E.A. VLGS. RENVOOI
12X46MM

OPEN STOOTVOEG TBV. AFVOER VOCHT

STALEN PREFAB LATEI

HOUTEN KOZIJN 67x114MM

DEURHOUT 38x140MM

OK MW
BK KZ

IN OPDRACHT VAN				
DETAILNUMMER	D13			
	De Woerd Utrecht			
	WERKTEKENING DETAILS			
	DATE	17-01-2013	BLAD N	

100MM BAKSTEEN
40MM LUCHTSPOUW
80MM MUPAN PLUS ISOLATIE
150MM CELLENBETON
Rc-TOTAAL VLGS. RENVODI

OPEN STOOTVOEG TBV. VENTILATIE

DPC-FOLIE



OPEN STOOTVOEG TBV. AFVOER VOCHT
STALEN PREFAB LATEI



E.E.A. VLGS. CONSTRUCTEUR
HOUTEN KOZIJN 67x139MM
QVj10 = E.E.A. VLGS. RENVODI


RAAMHOUT 68X78MM
MET HR++ GLAS
E.E.A. VLGS. RENVODI

LATEI E.E.A. VLGS CONSTRUCTEUR

10 SPELING

15 139 216 370

IN OPDRACHT VAN			
BETALINGSREKINGEN	K07b		De Woerd Utrecht
			WERKTEKENING DETAILS
	17-01-2013		

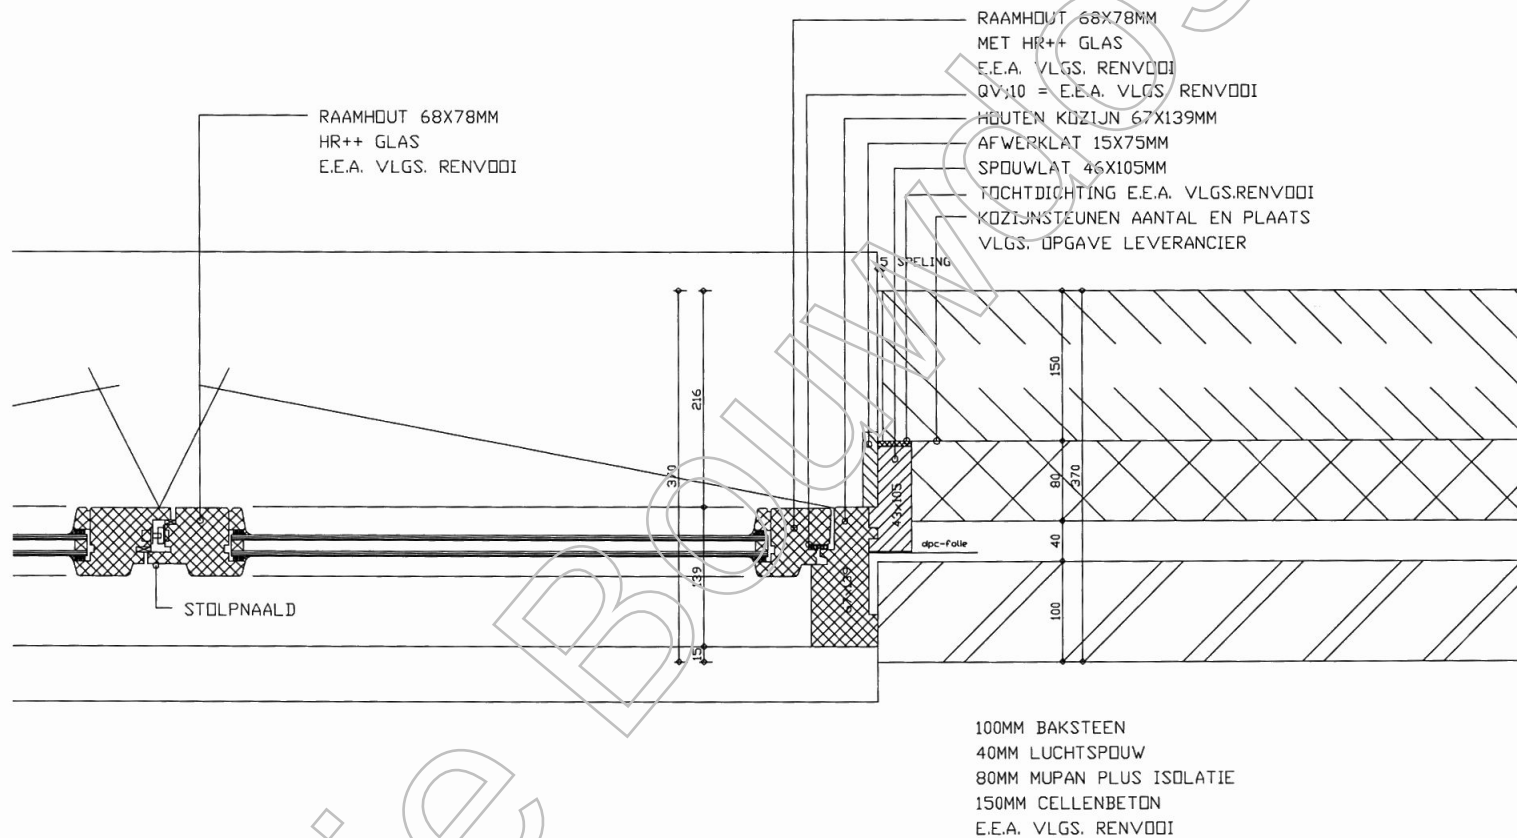

IN OPDRACHT VAN			
DETAILNAAM	K08		De Woerd Utrecht
	DETAILS		
DATA	17-01-2013	BLZ	

100MM BAKSTEEN
 40MM LUCHTSPOUW
 80MM MUPAN PLUS ISOLATIE
 150MM CELLENBETON
 Rc-TOTAAL VLGS. RENVODI

OPEN STOOTVOEG TBV. VENTILATIE

DPC-FOLIE

OPEN STOOTVOEG TBV. AFVOER VOCHT

STALEN PREFAB LATEI

E.E.A. VLGS. CONSTRUCTEUR

HOUTEN KOZIJN 67x114MM

DEURHOUT 38x140MM

DPC-FOLIE

LATEI E.E.A. VLGS CONSTRUCTEUR


KOZIJNSTEUNEN AANTAL EN PLAATS

VLGS. OPGAVE LEVERANCIER

SPOUWLAT 46X96MM

KIERDICHTING E.E.A. VLGS. RENVODI

12X46MM

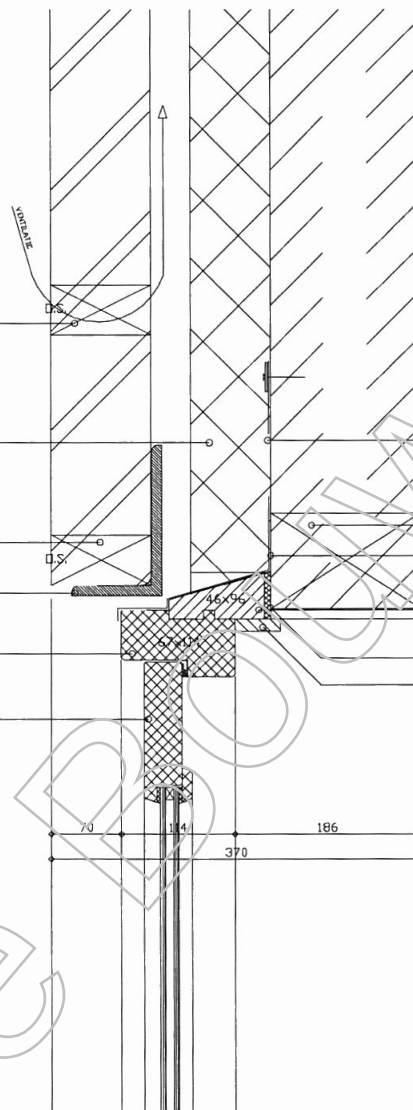

IN OPDRACHT VAN			
OPDRACHTGEVER	K20		De Woerd Utrecht
	DETAILS KOZIJNEN		
DATE	17-01-2013	REV	02

100MM BAKSTEEN
40MM LUCHTSPOUW
80MM MUPAN PLUS ISOLATIE
150MM CELLENBETON
Rc-TOTAAL VLGS. RENVOOI

OPEN STOOTVOEG TBV. VENTILATIE

DPC-FOLIE

OPEN STOOTVOEG TBV. AFVOER VOCHT

STALEN PREFAB LATEI

E.E.A. VLGS. CONSTRUCTEUR

HOUTEN KOZIJN 67x114MM

DEURHOUT 38x140MM

DPC-FOLIE

LATEI E.E.A. VLGS CONSTRUCTEUR

KOZIJNSTEUNEN AANTAL EN PLAATS

VLGS. OPGAVE LEVERANCIER


SPOUWLAT 46X96MM

KIERDICHTING E.E.A. VLGS. RENVOOI


12X46MM

70 14 186
370

IN OPDRACHT VAN			
DETAILS	De Woerd K20c Utrecht		
	DETAILS KOZIJNEN		
	DATE	17-01-2013	STATUS

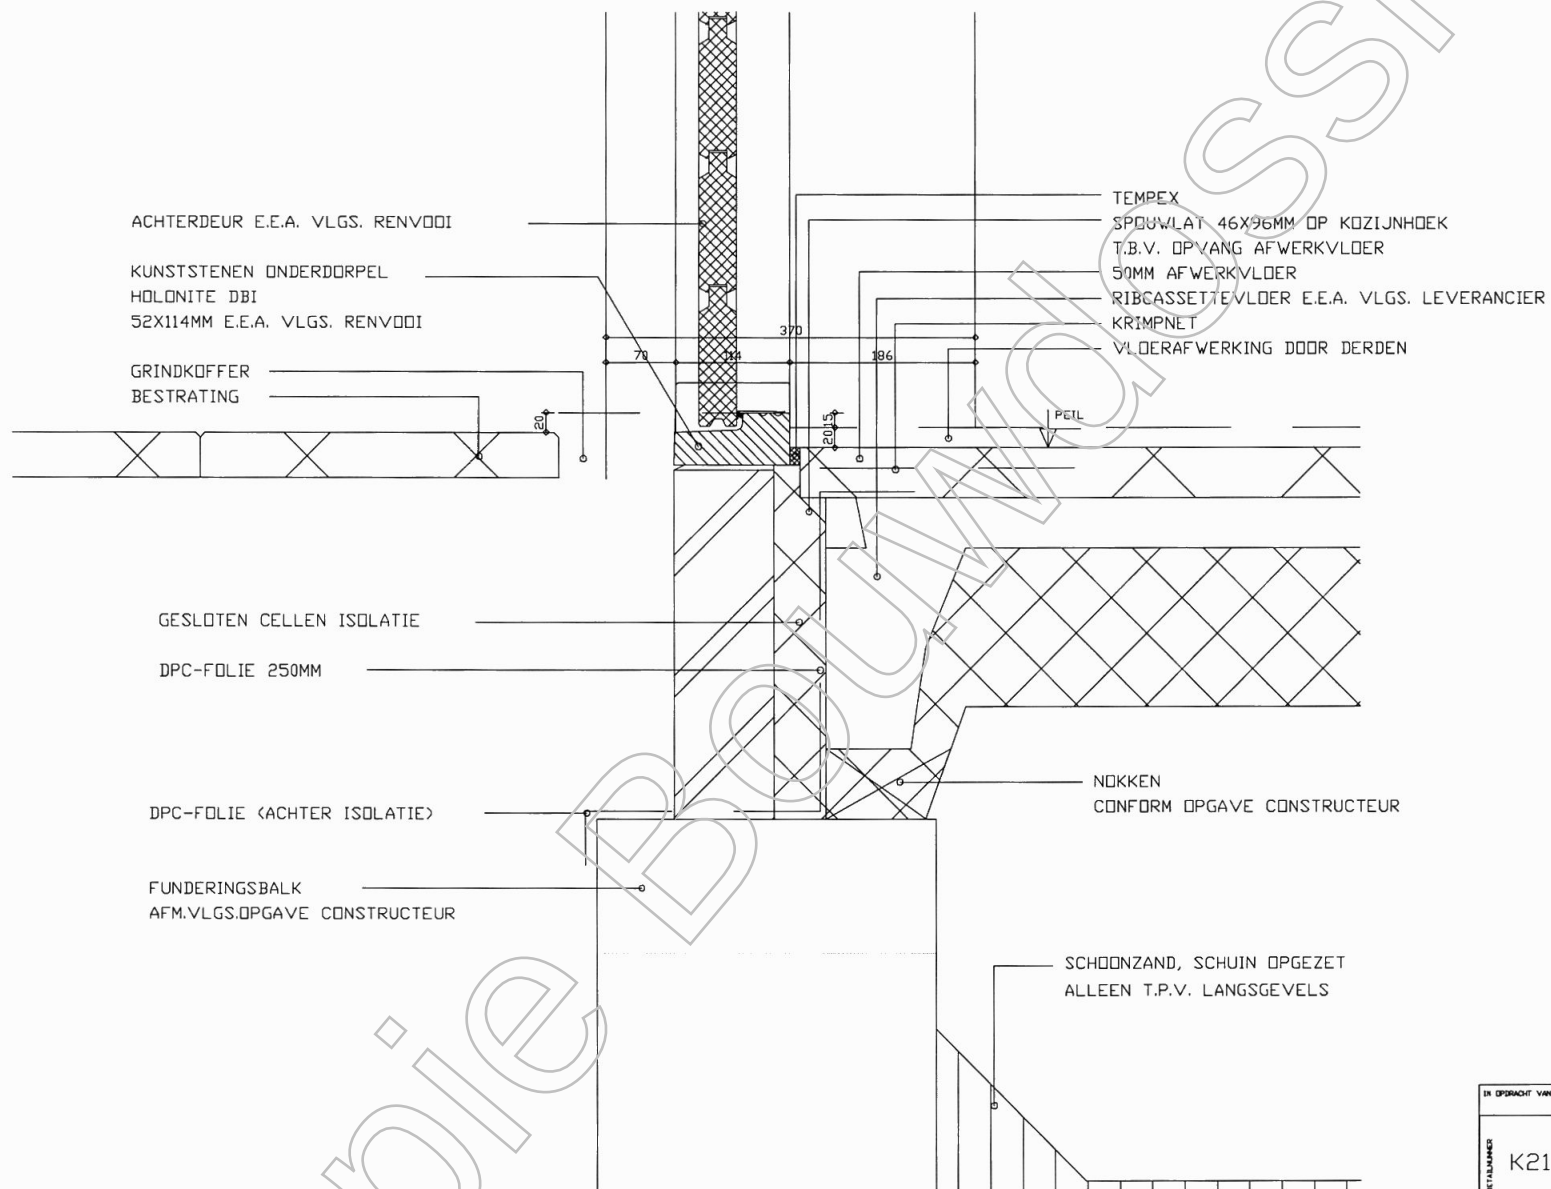

IN OPDRACHT VAN			
BETALINGS	De Woerd Utrecht		
	K21		
	DETAILS KOZIJNEN		
DATA	17-01-2013	REV	1.2

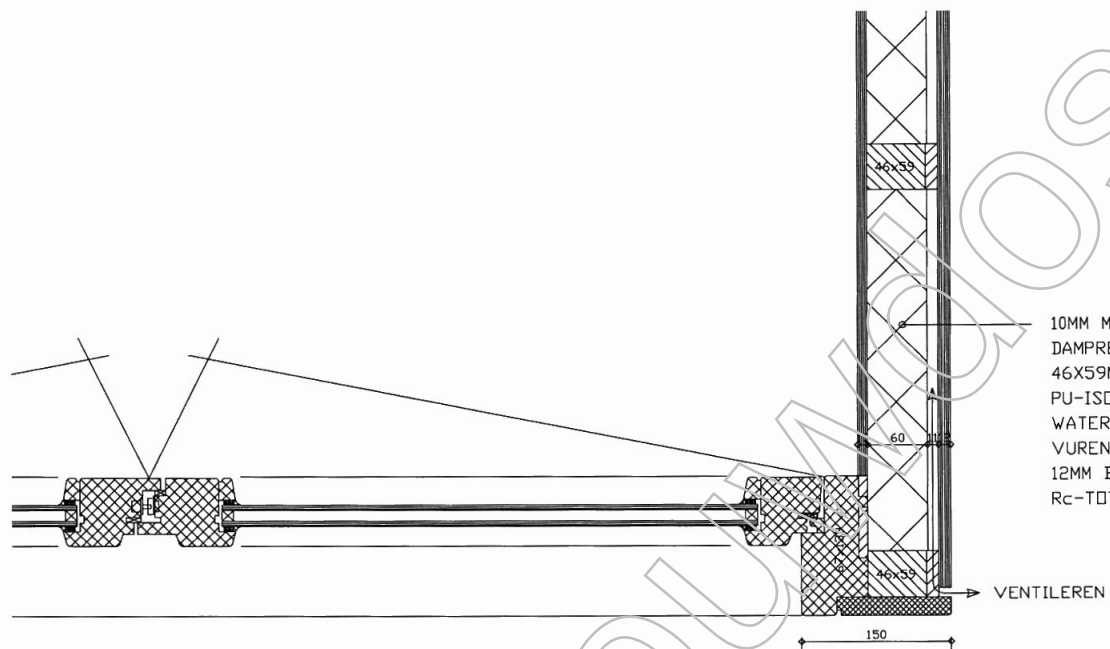

IN OPDRACHT VAN			
DETAILNAAM	K35		De Waerd Utrecht
	DETAILS KOZIJNEN		
DATE	17-01-2013	GEVULD	

RAAMHOUT 68X78MM
MET HR++ GLAS
E.E.A. VLGS. RENVODI

QVj10 = E.E.A. VLGS. RENVODI
HOUTEN KOZIJN 67X139MM

VENSTERBANK E.E.A. VLGS RENVODI


ONBEHANDELDE-ZINKEN GOOT
BINNENZIJD BEHANDELEN
OM UITSPOELING TE VOORKOMEN

SNIPDRAAKPL. MET MUURPL.

128

MERANTI LAT (128X25MM OP KOPKANT IN VERSTEK)
MULTIPLEX-BODEMPLANK 243X18MM
HOUTEN KLOSSEN MERANTI
VERDELING OVER GEVEEL
GEMONTEERD AAN GOOTBEUGELS
OPEN-STOOTVOEG 1ST/M1

IN OPDRACHT VAN			
BETALINGS- SOM	De Woerd K48a Utrecht		
	DETAILS		
	DATA	17-01-2013	REV.2

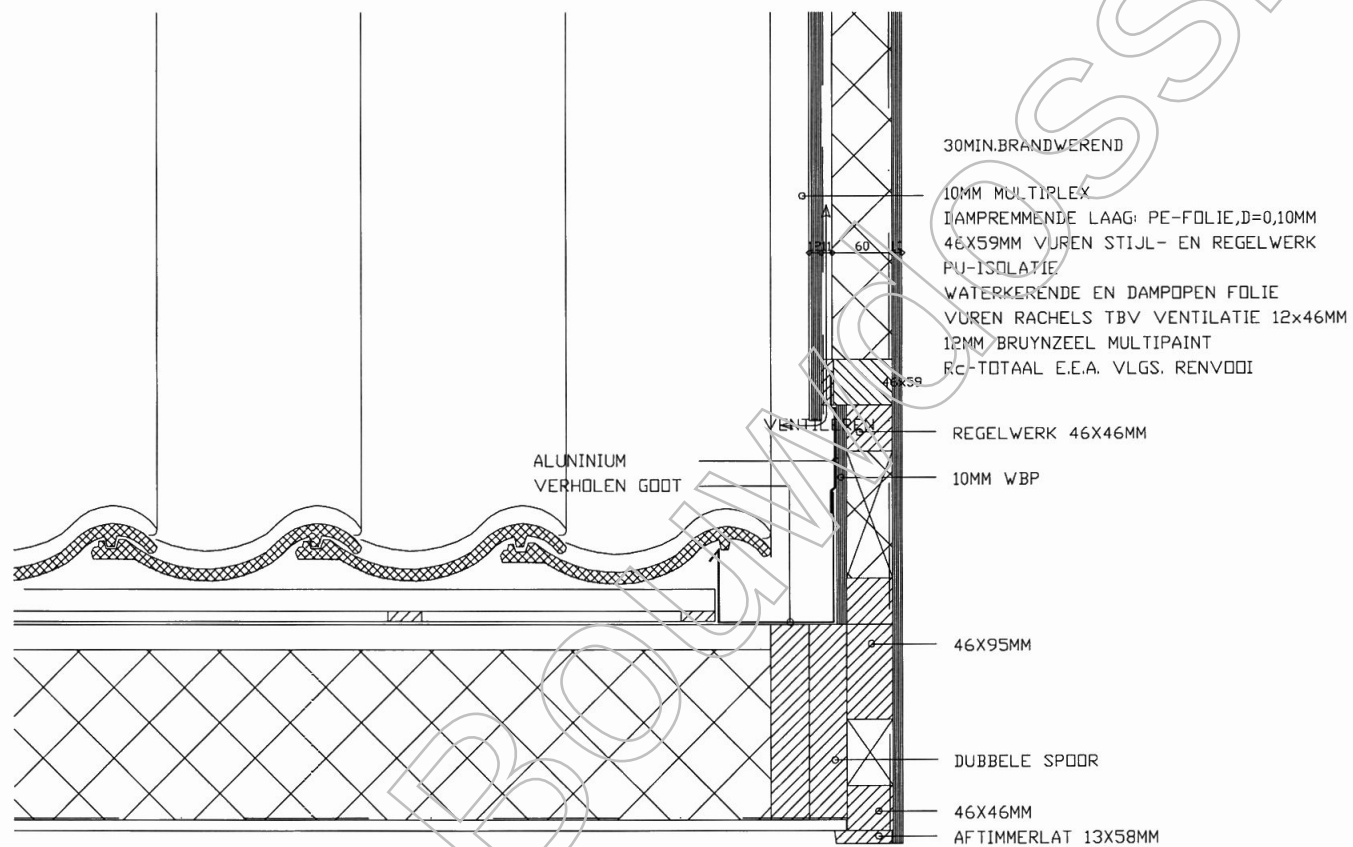

IN OPDRACHT VAN			
SAMENSTELLER	K49 De Woerd Utrecht		
	DETAILS KOZIJNEN		
	TEKENAAR	17-01-2013	TECHNISCHE