



Gemeente Utrecht

Vergunningen, Toezicht en Handhaving
Afdeling Vergunningen
Postadres Postbus 8406, 3503 RK Utrecht
Telefoon 030 – 286 48 02 Fax 030 – 286 47 57
www.utrecht.nl

Archiefkopie
SC-DIV

Behandeld door

Doorkiesnumme

E-mail

Bijlage(n)

Leges

€

Datum 5 augustus 2013

Ons kenmerk HZ_WABO-13-09119

Onderwerp Besluit Omgevingsvergunning

Verzonden 06 AUG. 2013

Bij antwoord datum, kenmerk en onderwerp
vermelden

Geachte n

U heeft een aanvraag voor een omgevingsvergunning ingediend voor het adres Zandweg 46 te De Meern. Deze hebben wij op 18 juni 2013 ontvangen en is geregistreerd onder kenmerk HZ_WABO-13-09119. Uw aanvraag voor het vervangen van een houten bijgebouw gaat over de volgende activiteiten:

- Bouw

Wij besluiten de gevraagde omgevingsvergunning te verlenen. Hieronder leest u hoe wij tot deze beslissing zijn gekomen.

Inhoud van het besluit

Wij hebben de procedure gevolgd die is beschreven in artikel 3.7 van de Wet algemene bepaling omgevingsrecht (Wabo). Uw aanvraag is getoetst aan de Wabo, het Besluit omgevingsrecht (Bor) en de Ministeriële regeling omgevingsrecht (Mor). Gebleken is dat uw aanvraag voldoet. Wij verlenen de omgevingsvergunning voor de genoemde activiteiten op grond van de Wabo.

Bij deze vergunning hoort een bijlage. Hierin vindt u de (technisch) inhoudelijke en juridische informatie van uw vergunning. Verder hebben wij gewaarmerkte stukken bijgevoegd. Deze zijn ook onderdeel van de vergunning.

Procedureel

Ter inzage legging

Tussen 3 juli 2013 en 31 juli 2013 heeft de aanvraag voor deze vergunning ter inzage gelegen. Belanghebbenden hadden in deze periode de mogelijkheid om zienswijzen in te dienen. Van deze gelegenheid is geen gebruik gemaakt.

Bezoekadres: Gebouw 2, Rachmaninoffplantsoen 61 Utrecht. Vergunningen, Toezicht en Handhaving is bereikbaar vanaf het Centraal Station met bus 7 (halte Ravellaan) en met de sneltram (halte 24 oktoberplein). De reistijd is 10 minuten per openbaar vervoer vanaf Utrecht CS plus circa 5 minuten lopen.



Gemeente Utrecht

Vergunning, Toezicht en Handhaving
Afdeling Vergunningen
Datum 5 augustus 2013
Ons kenmerk HZ_WABO-13-09119

Inwerkingtreding

De dag na verzenddatum van deze brief treedt dit besluit in werking. Binnen zes weken kunnen belanghebbenden bezwaar aantekenen. Wij moeten dan ons besluit heroverwegen. De vergunning kan eventueel worden gewijzigd of geweigerd. Daarnaast kan een bezwaarmaker de voorzieningenrechter vragen het besluit te schorsen (voorlopige voorziening te treffen). Maakt u direct gebruik van de vergunning, dan is dit voor uw eigen risico.

Publicatie

Wij publiceren het besluit op de volgende website: www.officielebekendmakingen.nl.

Aanvang werkzaamheden

Wij verzoeken u minimaal zeven dagen voor aanvang van de werkzaamheden het formulier in te vullen voor de registratie van de start van de werkzaamheden. Dit kunt u doen op: www.utrecht.nl/bouwtoezicht. Tevens verzoeken wij u contact op te nemen met de inspecteur van Toezicht en Handhaving Bebouwde Omgeving [redacted] telefoonnummer (0) [redacted] e-mailadres: [redacted]@utrecht.nl.

Betaling leges

Voor het in behandeling nemen van uw aanvraag moet u leges betalen. De hoogte van dit bedrag is [redacted] ervoor ontvangt u apart een rekening.

Beroep

Binnen zes weken na de datum van bekendmaking van deze beschikking staat schriftelijk beroep open bij de Sector bestuursrecht van de Rechtbank Utrecht, Postbus 13023, 3507 LA Utrecht.

Heeft u vragen?

Voor meer informatie kunt u terecht bij [redacted] telefoonnummer [redacted] 91, e-mailadres [redacted]@utrecht.nl.

Hoogachtend,

Namens Burgemeester en wethouders,

[redacted]

M. Prijs

Hoofd Vergunningen

Bezoekadres: Gebouw 2, Rachmaninoffplantsoen 61 Utrecht. Vergunningen, Toezicht en Handhaving is bereikbaar vanaf het Centraal Station met bus 7 (halte Ravellaan) en met de sneltram (halte 24 oktoberplein). De reistijd is 10 minuten per openbaar vervoer vanaf Utrecht CS plus circa 5 minuten lopen.



Gemeente Utrecht

Vergunning, Toezicht en Handhaving
Afdeling Vergunningen
Datum 5 augustus 2013
Ons kenmerk HZ_WABO-13-09119

Bijlage

De volgende voorschriften en overwegingen zijn onderdeel van de omgevingsvergunning, verleend op 5 augustus 2013 aan [REDACTED] voor het vervangen van een houten bijgebouw op het adres Zandweg 46 te De Meern. De onderdelen van deze omgevingsvergunning zijn gebaseerd op de volgende artikelen:

- Artikel 2.1 lid 1 sub a van de Wabo, het bouwen.

Activiteit Bouw

Het (ver)bouwen van een bouwwerk (artikel 2.1 lid 1 sub a Wabo)

Overwegingen

- Het bouwplan is in overeenstemming met het ter plaatse geldende bestemmingsplan 'Parkwijk, Langerak'.

Voorschriften

- Er moet gebouwd worden overeenkomstig de voorschriften van het Bouwbesluit en de Bouwverordening. Indien gebouwd wordt in strijd met het Bouwbesluit wordt handhavend opgetreden.
- Uiterlijk 3 weken voor de uitvoering van het betreffende onderdeel van het werk moeten de constructieve gegevens ter goedkeuring worden overgelegd.
- Uiterlijk 3 weken voor de uitvoering van het betreffende onderdeel van het werk moet het funderingsplan ter goedkeuring worden overgelegd.
- Door bouwwerkzaamheden en het aan- en afvoeren van bouw materiaal kan er schade aan de openbare weg, straatmeubilair, openbaar groen, straatverlichting en dergelijke ontstaan. Herstelwerkzaamheden en/of aanpassingen ten gevolge daarvan worden door Stadswerken op kosten van de aanvrager uitgevoerd. U dient voor deze werkzaamheden tijdig contact op te nemen met de gebiedsbeheerder van de desbetreffende wijk (bereikbaar via het Call Center van de gemeente Utrecht 030 - 286 0000).
- Wij kunnen de omgevingsvergunning geheel of gedeeltelijk intrekken als u niet binnen 26 weken een begin maakt met de bouwwerkzaamheden (artikel 2.33, tweede lid, onder a Wabo).

Bezoekadres: Gebouw 2, Rachmaninoffplantsoen 61 Utrecht. Vergunningen, Toezicht en Handhaving is bereikbaar vanaf het Centraal Station met bus 7 (halte Ravellaan) en met de sneltram (halte 24 oktoberplein). De reistijd is 10 minuten per openbaar vervoer vanaf Utrecht CS plus circa 5 minuten lopen.

Formulierversie
2012.02

Aanvraaggegevens

Ingediende aanvraag/melding

Aanvraagnummer	889359
Aanvraagnaam	vervangen vrijstaand houten bijgebouw Zandweg 46
Uw referentiecode	-
Ingediend op	18-06-2013
Soort procedure	Reguliere procedure
Projectomschrijving	Plan voor het vervangen van de bestaande houten schuur aan de Zandweg 46 te DE MEERN.
Opmerking	De oorspronkelijke bestaande houten schuur is in 1970 vergroot met een uitbreiding waarvoor ook vergunning is afgegeven op 17 april 1970. Het aanwezige asbest in het plafond is reeds jaren geleden verwijderd en hiervoor is destijds ook een vergunning afgegeven. Het houten gebouw zoals het er nu staat is in slechte staat vandaar dat vervanging gewenst is.
Gefaseerd	Nee
Blokkerende onderdelen weglaten	Nee
Persoonsgegevens openbaar maken	Nee
Kosten openbaar maken	Nee
Bijlagen die later komen	n.v.t.
Bijlagen n.v.t. of al bekend	n.v.t.

Behoort bij besluit van
Burgemeester en Wethouders
van Utrecht

d.d.

06 AUG 2013

Nr.

HZ WABO 013 - 094

de

Namens hen:
Sectormanager Publieke Diensten

Bevoegd gezag

Naam: Gemeente Utrecht

Bezoekadres: Voor informatie kunt u terecht bij de balie BWO
Openingstijden 9.00 tot 17.00 uur maandag t/m vrijdag.
Rachmaninoffplantsoen 61 te Utrecht

Postadres: Vergunningen, Toezicht en Handhaving
Afdeling Vergunningen
Postbus 8406
3503 RK Utrecht

Telefoonnummer: 030 286 4802

E-mailadres algemeen: bwo@utrecht.nl

Website: www.utrecht.nl

Contactpersoon: 

Bereikbaar op: Maandag t/m vrijdag van 9.00 tot 17.00 uur

Overzicht bijgevoegde modulebladen

Aanvraaggegevens

Aanvragergegevens

Locatie van de werkzaamheden

Werkzaamheden en onderdelen

 Bijbehorend bouwwerk bouwen

- Bouwen

Bijlagen

Kosten

Formulierversie
2012.02

Aanvrager

1 Persoonsgegevens aanvrager/melder

Burgerservicenummer

Geslacht

Voorletters

Voorvoegsels

Achternaam

2 Verblijfsadres

Postcode

Huisnummer

Huisletter

Huisnummertoevoeging

Straatnaam

Woonplaats

3 Correspondentieadres

Adres

4 Contactgegevens

Telefoonnummer

E-mailadres

atel.nl

Formuliertersie
2012.02

Gemachtigde bedrijf

1 Bedrijf

KvK-vestigingsnummer	301792950000
Statutaire naam	Tekenburo Extint
Handelsnaam	Tekenburo Extint

2 Contactpersoon

Geslacht

Voorletters

Voorvoegsels

Achternaam

Functie

3 Vestigingsadres bedrijf

Postcode

Huisnummer

Huisletter

Huisnummertoevoeging

Straatnaam

Woonplaats

4 Correspondentieadres

Adres

30

5 Contactgegevens

Telefoonnummer

Faxnummer

E-mailadres

extint.nl

Locatie

1 Adres

Postcode	3454JV
Huisnummer	46
Huisletter	-
Huisnummertoevoeging	-
Straatnaam	Zandweg
Plaatsnaam	De Meern
Gelden de werkzaamheden in deze aanvraag/melding voor meerdere adressen of percelen?	☐ Ja ☒ Nee

2 Eigendomssituatie

Eigendomssituatie van het perceel	☒ U bent eigenaar van het perceel ☐ U bent erfpachter van het perceel ☐ U bent huurder van het perceel ☐ Anders
-----------------------------------	---

3 Toelichting

Eventuele toelichting op locatie	De bestaande houten schuur is in zeer slechte staat. Voor het gedeelte met platdak is op 17 april 1970 vergunning verleend onder de noemer : plan voor het vergroten van de schuur aan de zandweg 46.
----------------------------------	---

Bouwen

Bijbehorend bouwwerk bouwen

1 Zorgwoning

Gaat het om de bouw van één of meerdere zorgwoning(en)?

- ☐ Zorgwoning(en)
☒ Geen zorgwoning(en)

2 De bouwwerkzaamheden

Wat is er op het bouwwerk van toepassing?

- ☒ Het wordt geheel vervangen
☐ Het wordt gedeeltelijk vervangen
☐ Het wordt nieuw geplaatst

Eventuele toelichting

De bestaande vrijstaande houten schuur is in zeer slechte staat, na deze plank voor plank af te breken zullen bruikbare delen worden opgeslagen en voor hergebruik geschikt gemaakt worden. Indien mogelijk zal de bestaande fundering van de schuur blijven liggen en het nieuwe bijgebouw zal hierop worden herbouwd. Door op deze manier te werk te gaan zal de hoeveelheid afval zoveel mogelijk beperkt worden.

Hebt u voor deze bouwwerkzaamheden al eerder een vergunning aangevraagd?

- ☐ Ja
☒ Nee

3 Plaats van het bouwwerk

Waar gaat u bouwen?

Terrein

4 Bruto vloeroppervlakte bouwwerk

Verandert de bruto vloeroppervlakte van het bouwwerk door de bouwwerkzaamheden?

- ☐ Ja
☒ Nee

5 Bruto inhoud bouwwerk

Verandert de bruto inhoud van het bouwwerk door de bouwwerkzaamheden?

- ☒ Ja
☐ Nee

Wat is de bruto inhoud van het bouwwerk in m3 voor uitvoering van de bouwwerkzaamheden?

116

Wat is de bruto inhoud van het bouwwerk in m3 na uitvoering van de bouwwerkzaamheden?

141

6 Oppervlakte bebouwd terrein

Verandert de bebouwde oppervlakte van het terrein na uitvoering van de bouwwerkzaamheden?

- ☐ Ja
☒ Nee

7 Seizoensgebonden en tijdelijke bouwwerken

- Gaat het om een
seizoensgebonden bouwwerk? ☐ Ja
☒ Nee
- Gaat het om een tijdelijk
bouwwerk? ☐ Ja
☒ Nee

8 Gebruik

- Waar gebruikt u het bouwwerk en/
of terrein momenteel voor? ☐ Wonen
☒ Overige gebruiksfuncties
- Geef aan waar u het bouwwerk en/
of terrein momenteel voor gebruikt. opslag, ruimte voor houtbewerking (hobbyruimte), schuur
- Waar gaat u het bouwwerk voor
gebruiken? ☐ Wonen
☒ Overige gebruiksfuncties
- Geef aan waar u het bouwwerk
voor gaat gebruiken. opslag, ruimte voor houtbewerking (hobbyruimte), schuur

9 Gebruiksfuncties

In onderstaande tabel staan in de eerste kolom mogelijke gebruiksfuncties die in een bouwwerk kunnen voorkomen. Vul voor alle gebruiksfuncties die voor u van toepassing zijn het aantal personen, de totale gebruiksoppervlakte en de totale vloeroppervlakte van het verblijfsgebied in m² in hele getallen in.

Gebruiksfunctie	Aantal personen	Gebruiksoppervlakte (m ²)	Verblijfsoppervlakte (m ²)
Bijeenkomst			
Cel			
Gezondheidszorg			
Industrie			
Kantoor			
Logies			
Onderwijs			
Sport			
Winkel			
Overige gebruiksfuncties			

10 Uiterlijk bouwwerk/welstand

Beschrijf van de onderstaande onderdelen de materialen en kleuren die u voor het bouwwerk gebruikt. U mag het veld leeg laten als u materialen en kleuren in de bijlagen vermeldt

Onderdelen	Materiaal	Kleur
Gevels	hout (PLATO FRAKE)	zie tekening
- Plint gebouw	gevelsteen	als woning
- Gevelbekleding	hout (PLATO FRAKE)	zie tekening
- Borstweringen		
- Voegwerk		
Kozijnen	hout	creme als woning
- Ramen	hout	creme als woning
- Deuren	hout	creme als woning
- Luiken	hout (PLATO)	semitransparant
Dakgoten en boeidelen	hout	creme als woning
Dakbedekking	sedum-vegetatie	groen/rood/bruin

Vul hier overige onderdelen en bijbehorende materialen en kleuren in.

11 Mondeling toelichten

Ik wil mijn bouwplan mondeling toelichten voor de welstandscommissie/stadsbouwmeester.

- ☐ Ja
☒ Nee

Bijlagen

Formele bijlagen

Naam bijlage	Bestandsnaam	Type	Datum ingediend	Status document
170613-13202-Detail-1A_pdf	170613-13202-Detail-1A.pdf	Plattegronden, doorsneden en detailtekeningen bouwen	18-06-2013	In behandeling
170613-13202-Detail-2_pdf	170613-13202-Detail-2.pdf	Plattegronden, doorsneden en detailtekeningen bouwen	18-06-2013	In behandeling
170613-13202-Detail-2A_pdf	170613-13202-Detail-2A.pdf	Plattegronden, doorsneden en detailtekeningen bouwen	18-06-2013	In behandeling
170613-13202-Detail-3_pdf	170613-13202-Detail-3.pdf	Plattegronden, doorsneden en detailtekeningen bouwen	18-06-2013	In behandeling
170613-13202-Detail-1_pdf	170613-13202-Detail-1.pdf	Plattegronden, doorsneden en detailtekeningen bouwen	18-06-2013	In behandeling
170613-13202-DO000--bestaand_pdf	170613-13202-D-O000-bestaand.pdf	Welstand Anders	18-06-2013	In behandeling
170613-13202-DO001--bestaand_pdf	170613-13202-D-O001-bestaand.pdf	Welstand Plattegronden, doorsneden en detailtekeningen bouwen	18-06-2013	In behandeling
170613-13202-DO101--nieuw_pdf	170613-13202-D-O101-nieuw-.pdf	Bestemmingsplan, beheersverordening en bouwverordening Plattegronden, doorsneden en detailtekeningen bouwen	18-06-2013	In behandeling
170613-13202-DO102--nieuw_pdf	170613-13202-D-O102-nieuw-.pdf	Welstand	18-06-2013	In behandeling
170613-13202-DO103--nieuw_pdf	170613-13202-D-O103-nieuw-.pdf	Welstand Plattegronden, doorsneden en detailtekeningen bouwen	18-06-2013	In behandeling
170613-13202-DO104--nieuw_pdf	170613-13202-D-O104-nieuw-.pdf	Constructieve veiligheid Plattegronden, doorsneden en detailtekeningen bouwen	18-06-2013	In behandeling

Formulierversie
2012.02

Kosten

Bouwen

Bijbehorend bouwwerk bouwen

Wat zijn de geschatte kosten in
euro's (exclusief BTW)?

Projectkosten

Wat zijn de geschatte kosten
voor het totale project in euro's
(exclusief BTW)?

Behoort bij besluit van
Burgemeester en Wethouders
van Utrecht

d.d.

06 AUG 2013

Nr.


HZWABO 013 - 09

de

Namens hen:
Sectormanager Publieke Diensten



beeld vanaf de straat

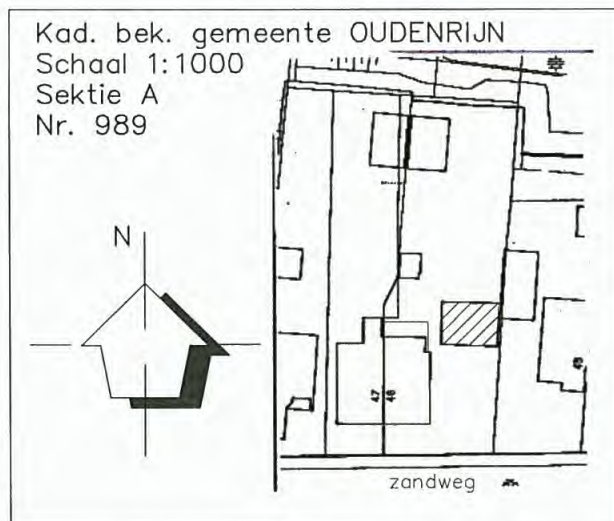

situering op het erf



achtergevel



zijgevel tuinzijde





voorgevel




voorgevel

ALLE MATEN IN HET WERK TE CONTROLEREN !

Projekt : Plan voor het vervangen van de bestaande houten schuur aan de Zandweg 46 te DE MEERN		d.d. 06 AUG 2013	
Omschrijving : fotoblad en situatie BESTAANDE TOESTAND		Nr. HZWABO 013-0	
Formaat : A3		Getekend : Jde	
Schaal : 1:100		Datum : 17-06-2013	
Mandenmakerslaan 130 3454 DH De Meern		wijz.1 : wijz.2 : wijz.3 :	
wijz.4 : wijz.5 : wijz.6 :		Tek.nr. DO-000	

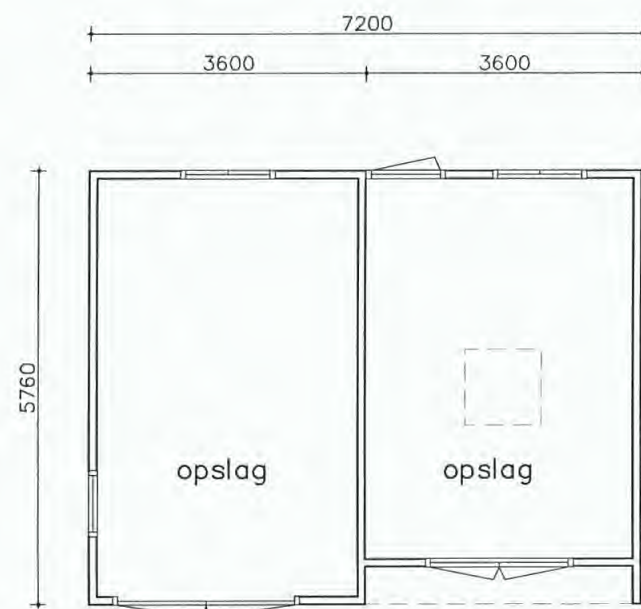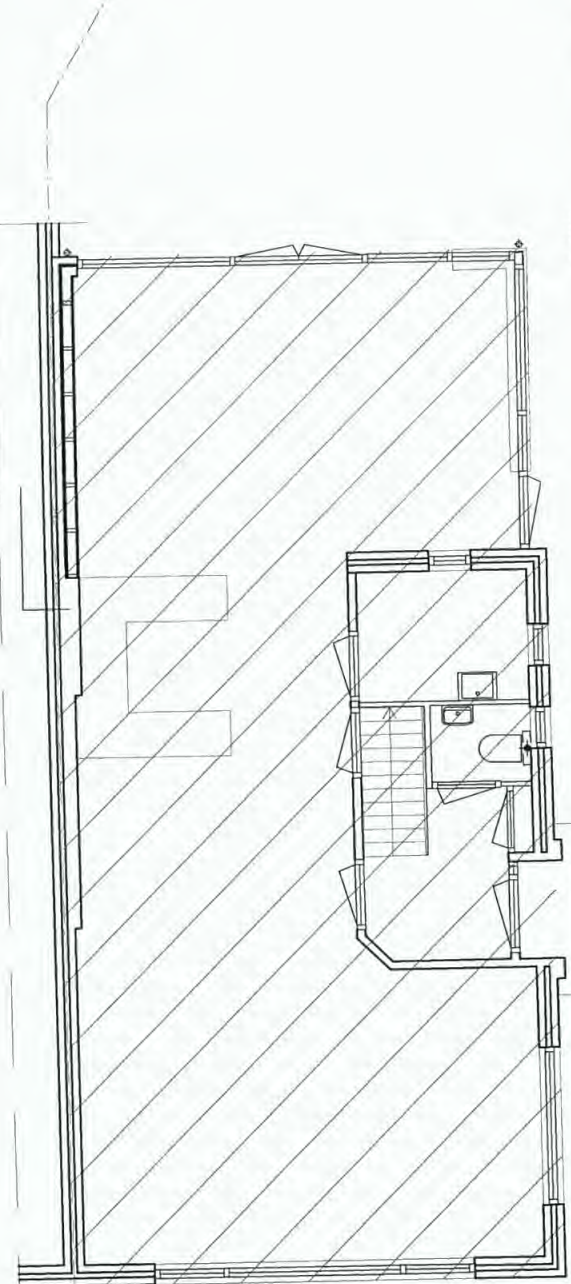


plattegrond bijgebouw

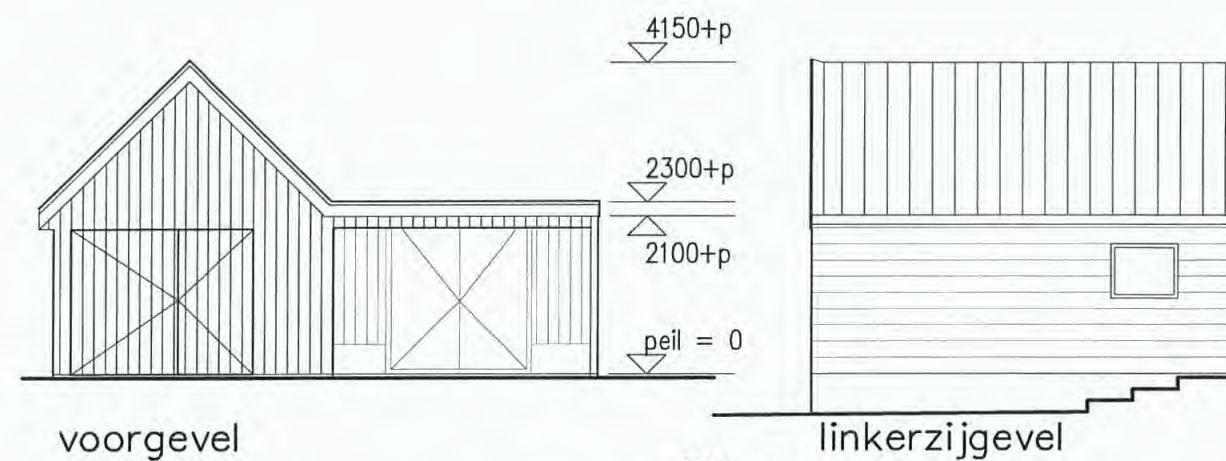

voorgevel

linkerzijgevel

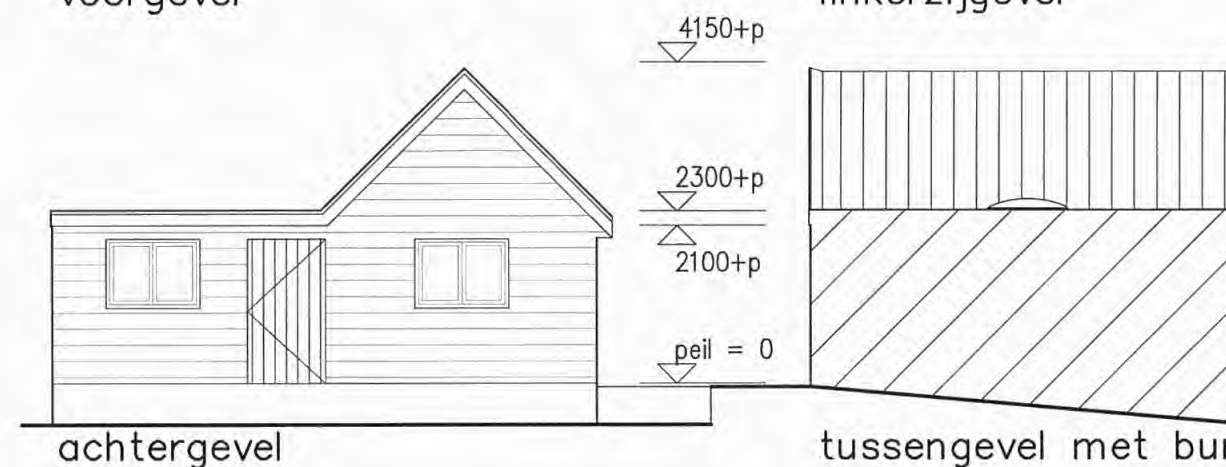



achtergevel

tussengevel met burens

ALLE MATEN IN HET WERK TE CONTROLEREN !

Project	: Plan voor het vervangen van de bestaande houten schuur aan de Zandweg 46 te DE MEERN				
Omschrijving	: Plattegrond en gevels BESTAANDE TOESTAND				
 Mandenmakerslaan 130 3454 DH De Meern 06-44557777 extint.nl	Formaat	: A3	Getekend	: JV	Proj.nr. 13.202
	Schaal	: 1:100	Datum	: 17-06-2013	
			wijz.1 :	wijz.4 :	Tek.nr. DO-001
			wijz.2 :	wijz.5 :	
			wijz.3 :	wijz.6 :	

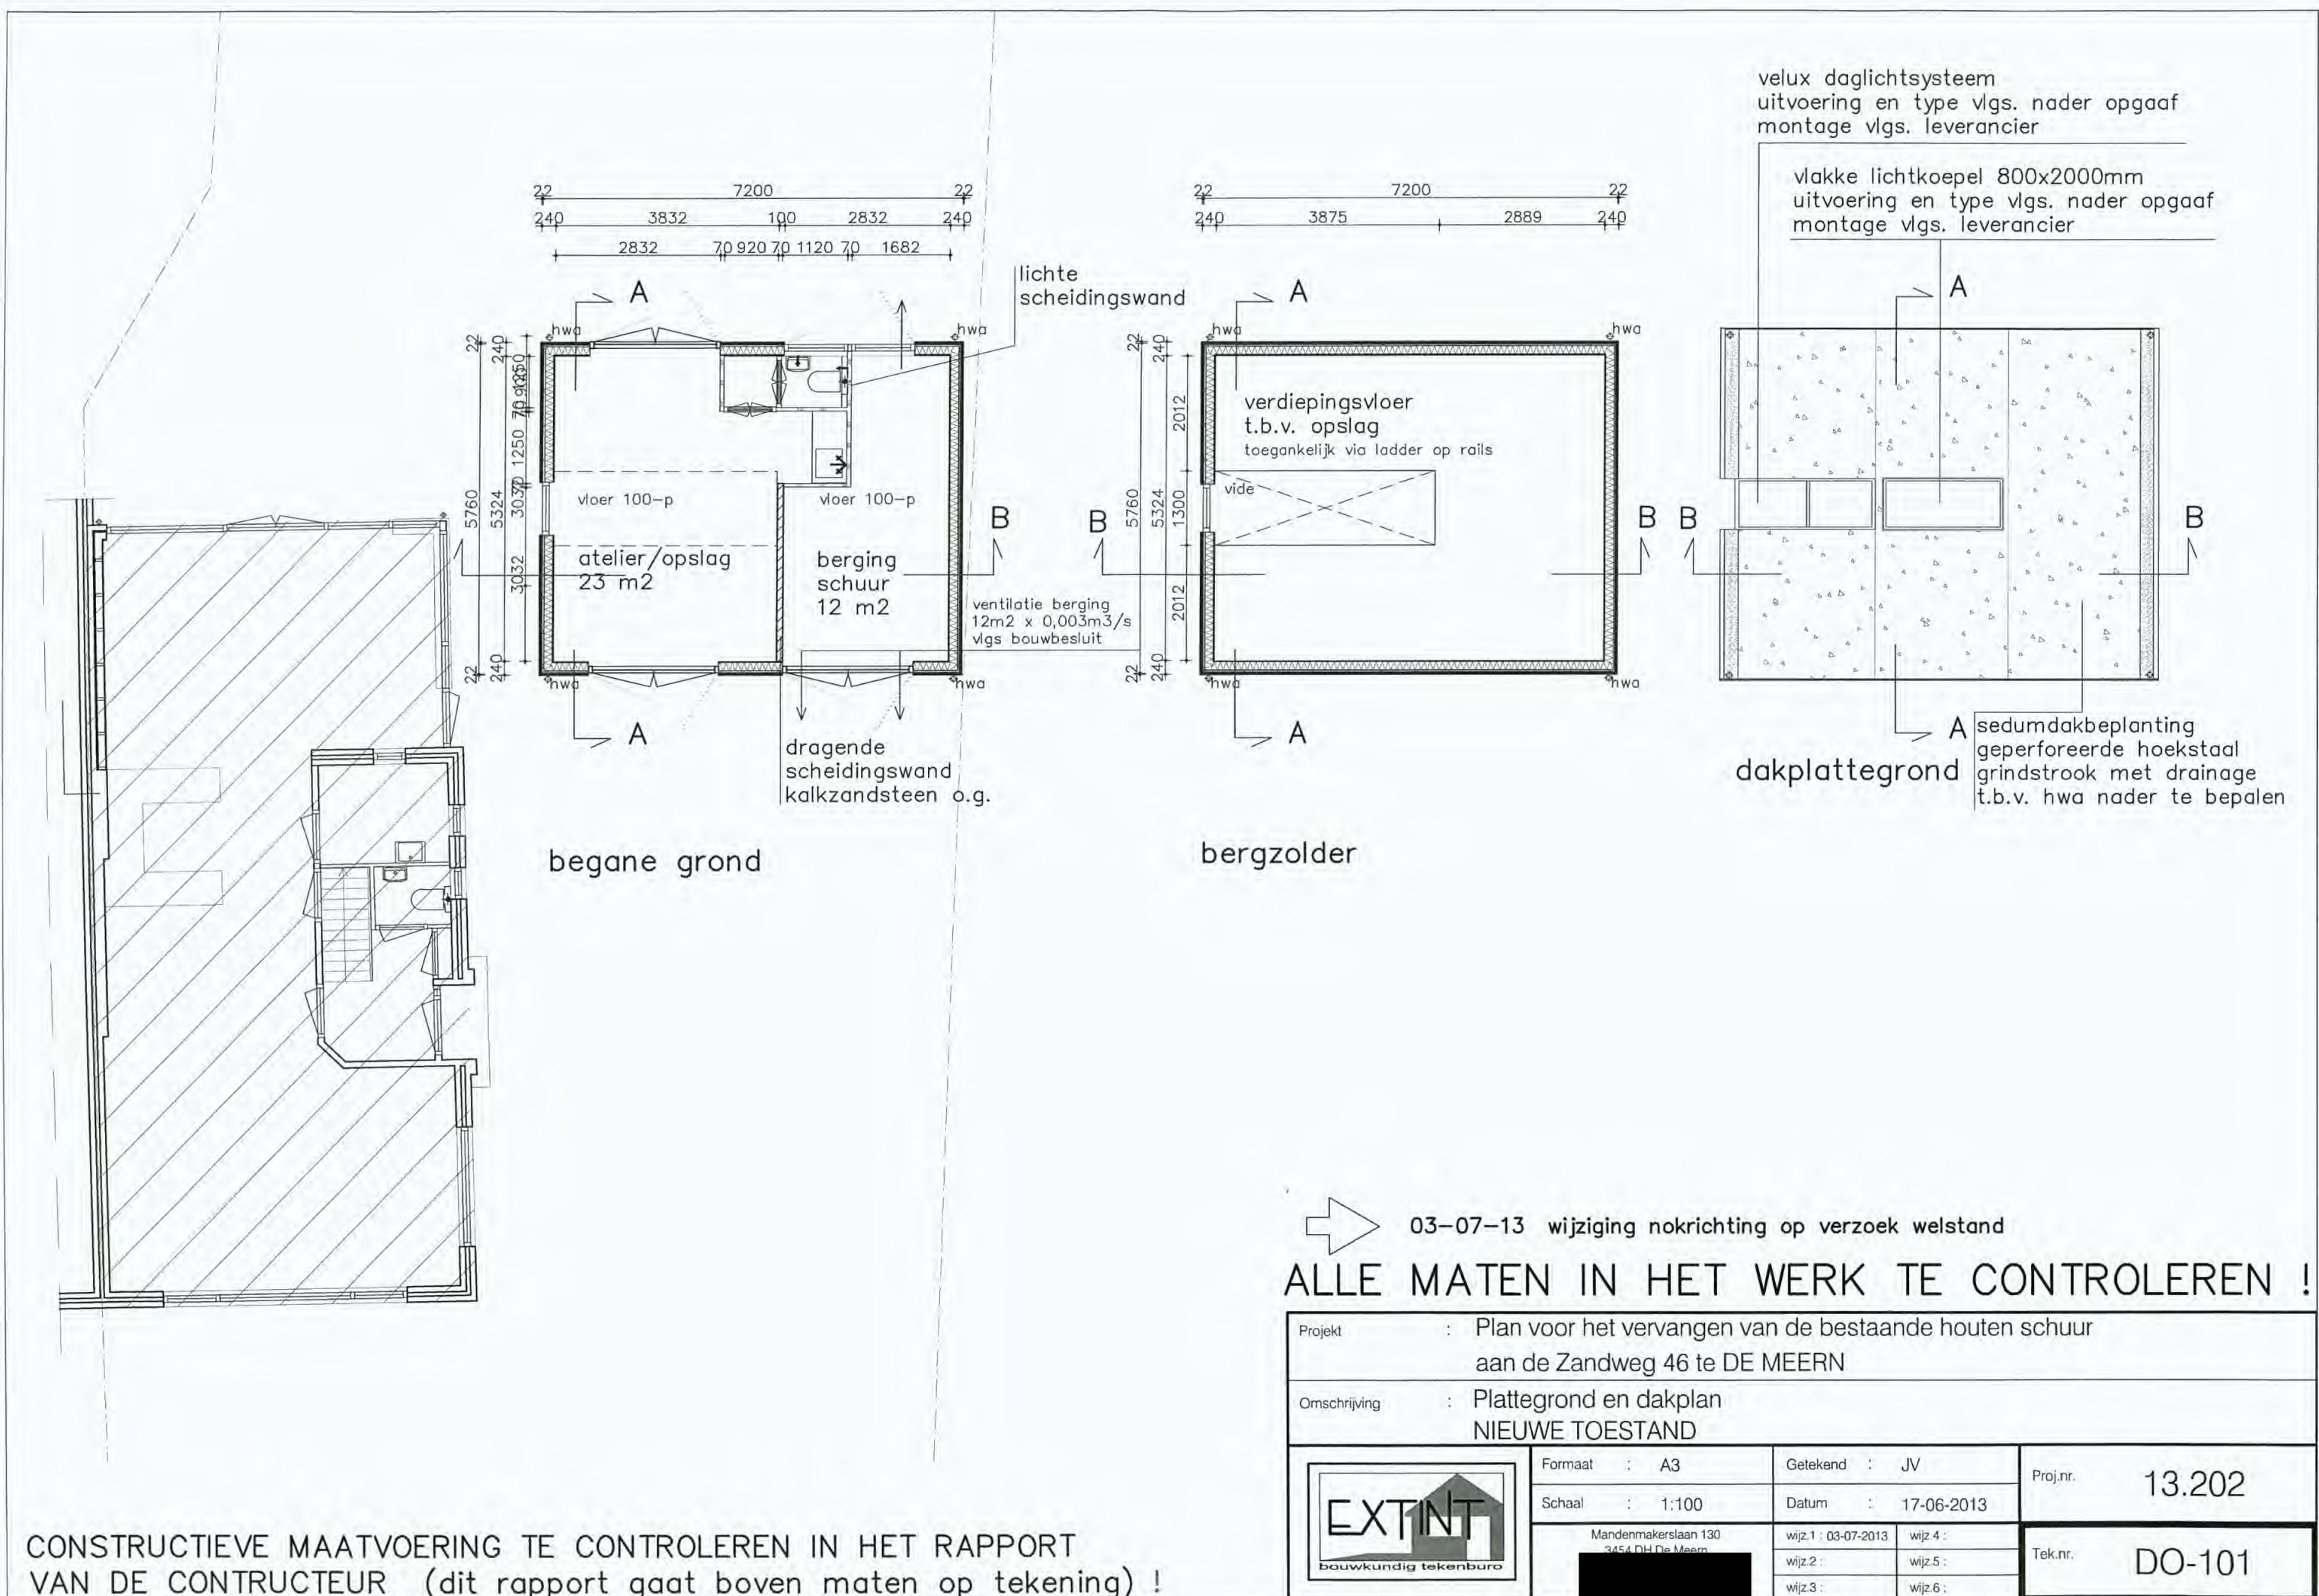

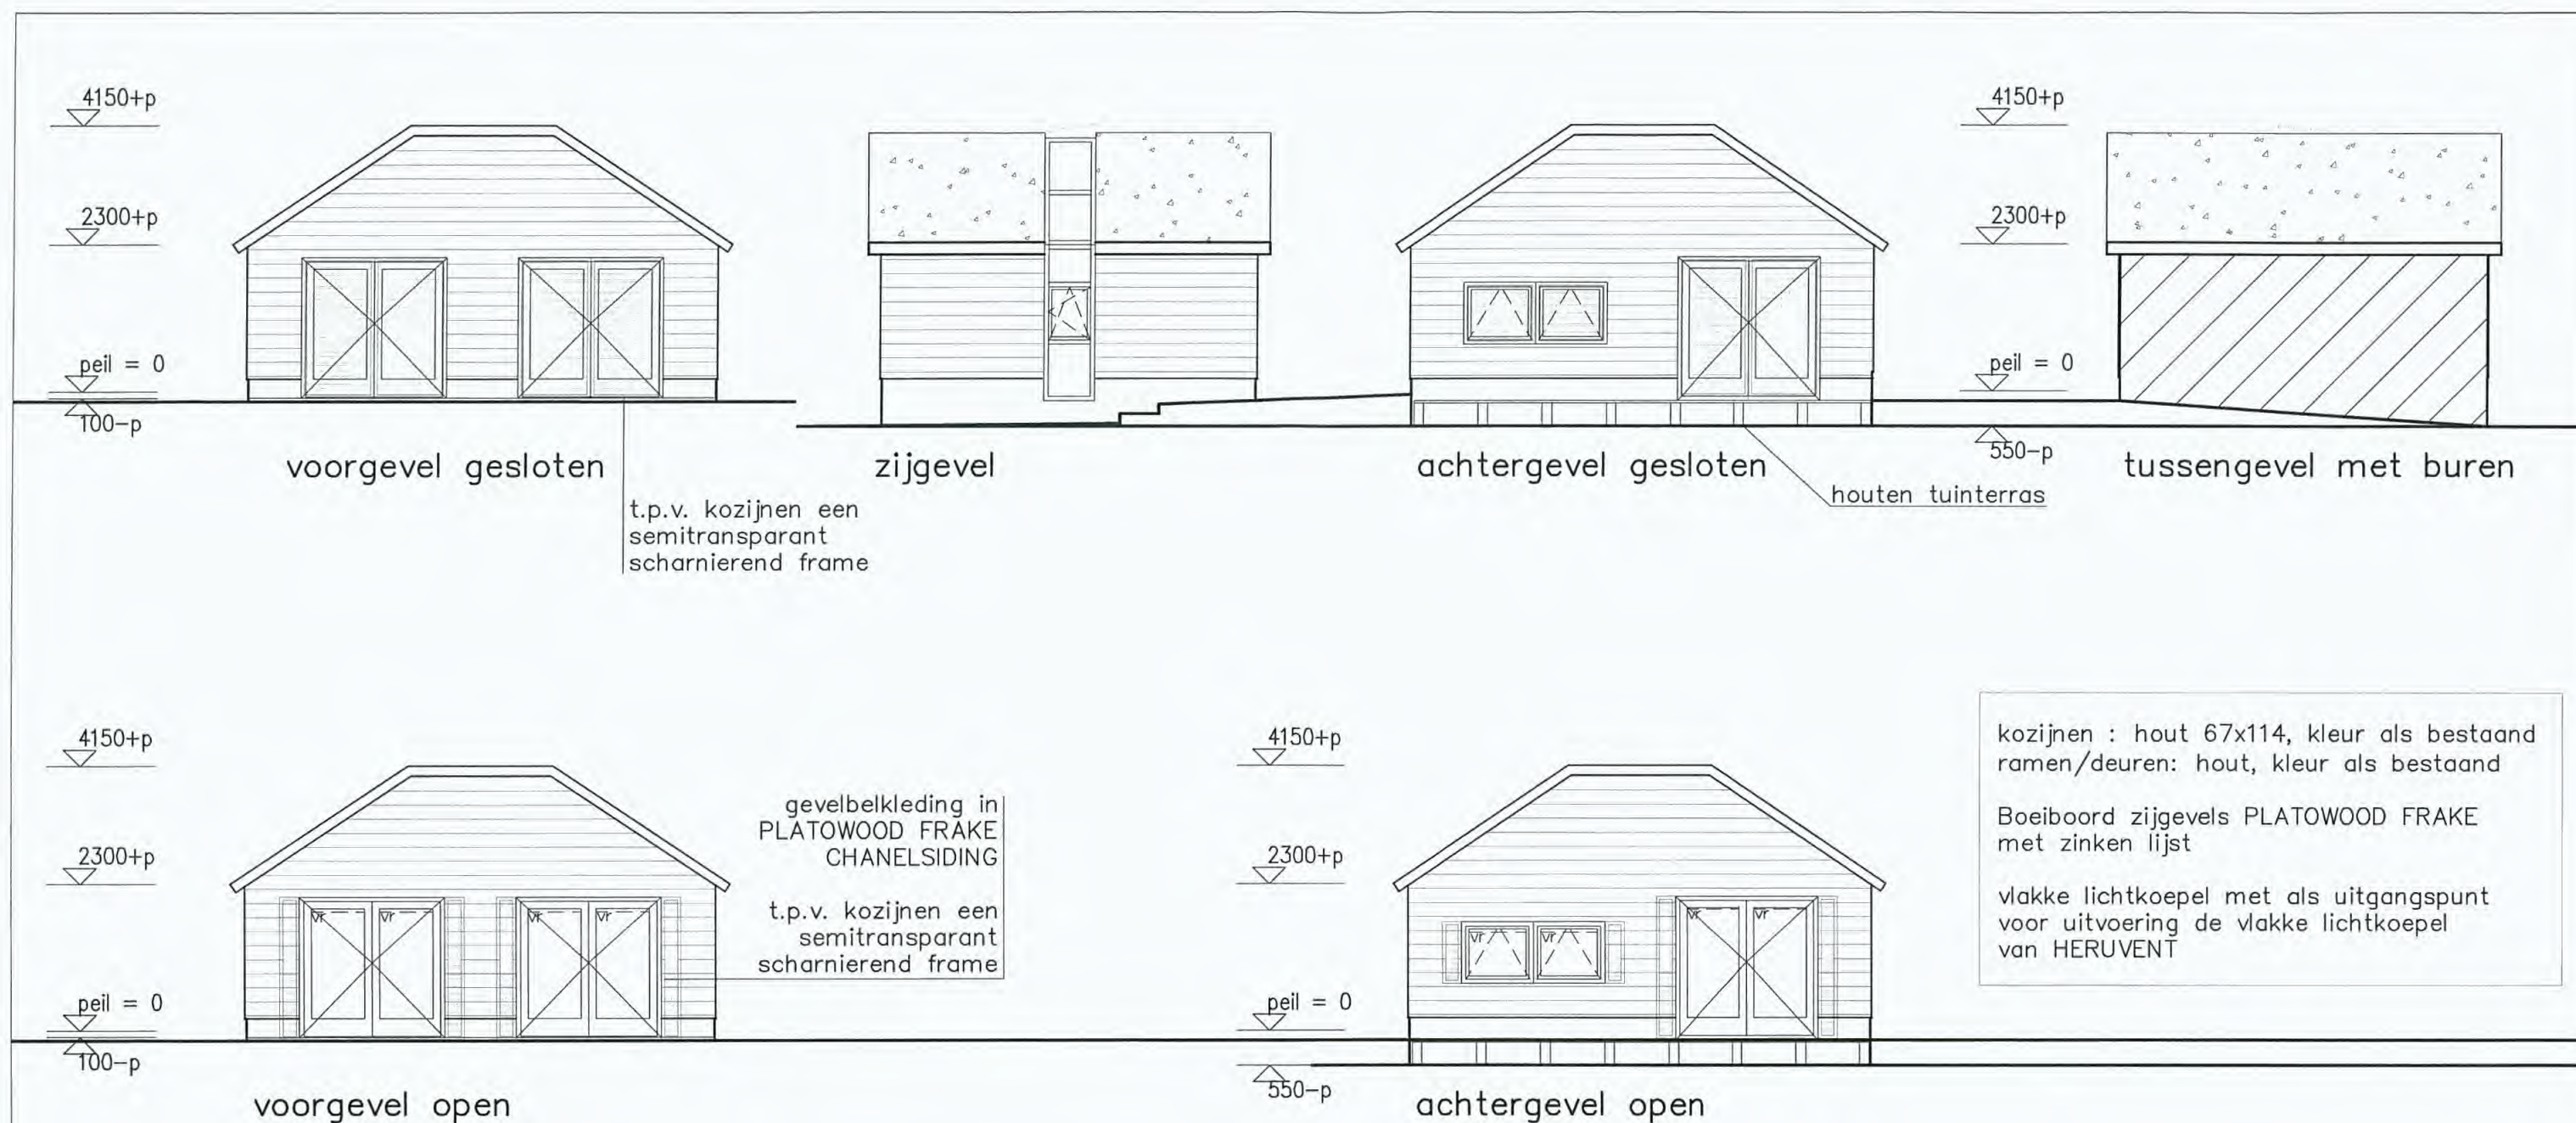

voorbeeld beoogde toepassing
PLATOWOOD FRAKE CHANELSIDING



voorbeeld beoogde toepassing
semitransparant raamframe PLATOWOOD


CONSTRUCTIEVE MAATVOERING TE CONTROLEREN IN HET RAPPORT
VAN DE CONTRUCTEUR (dit rapport gaat boven maten op tekening) !




03-07-13 wijziging nokrichting op verzoek welstand

ALLE MATEN IN HET WERK TE CONTROLEREN !

Project	: Plan voor het vervangen van de bestaande houten schuur aan de Zandweg 46 te DE MEERN					
Omschrijving	: gevels NIEUWE TOESTAND					
	Formaat	: A3	Getekend	: JV	Proj.nr. 13.202	
	Schaal	: 1:100	Datum	: 17-06-2013		
	Mandenmakerslaan 130		wijz.1	: 03-07-2013	wijz.4	Tek.nr. DO-102
			wijz.2		wijz.5	
			wijz.3		wijz.6	

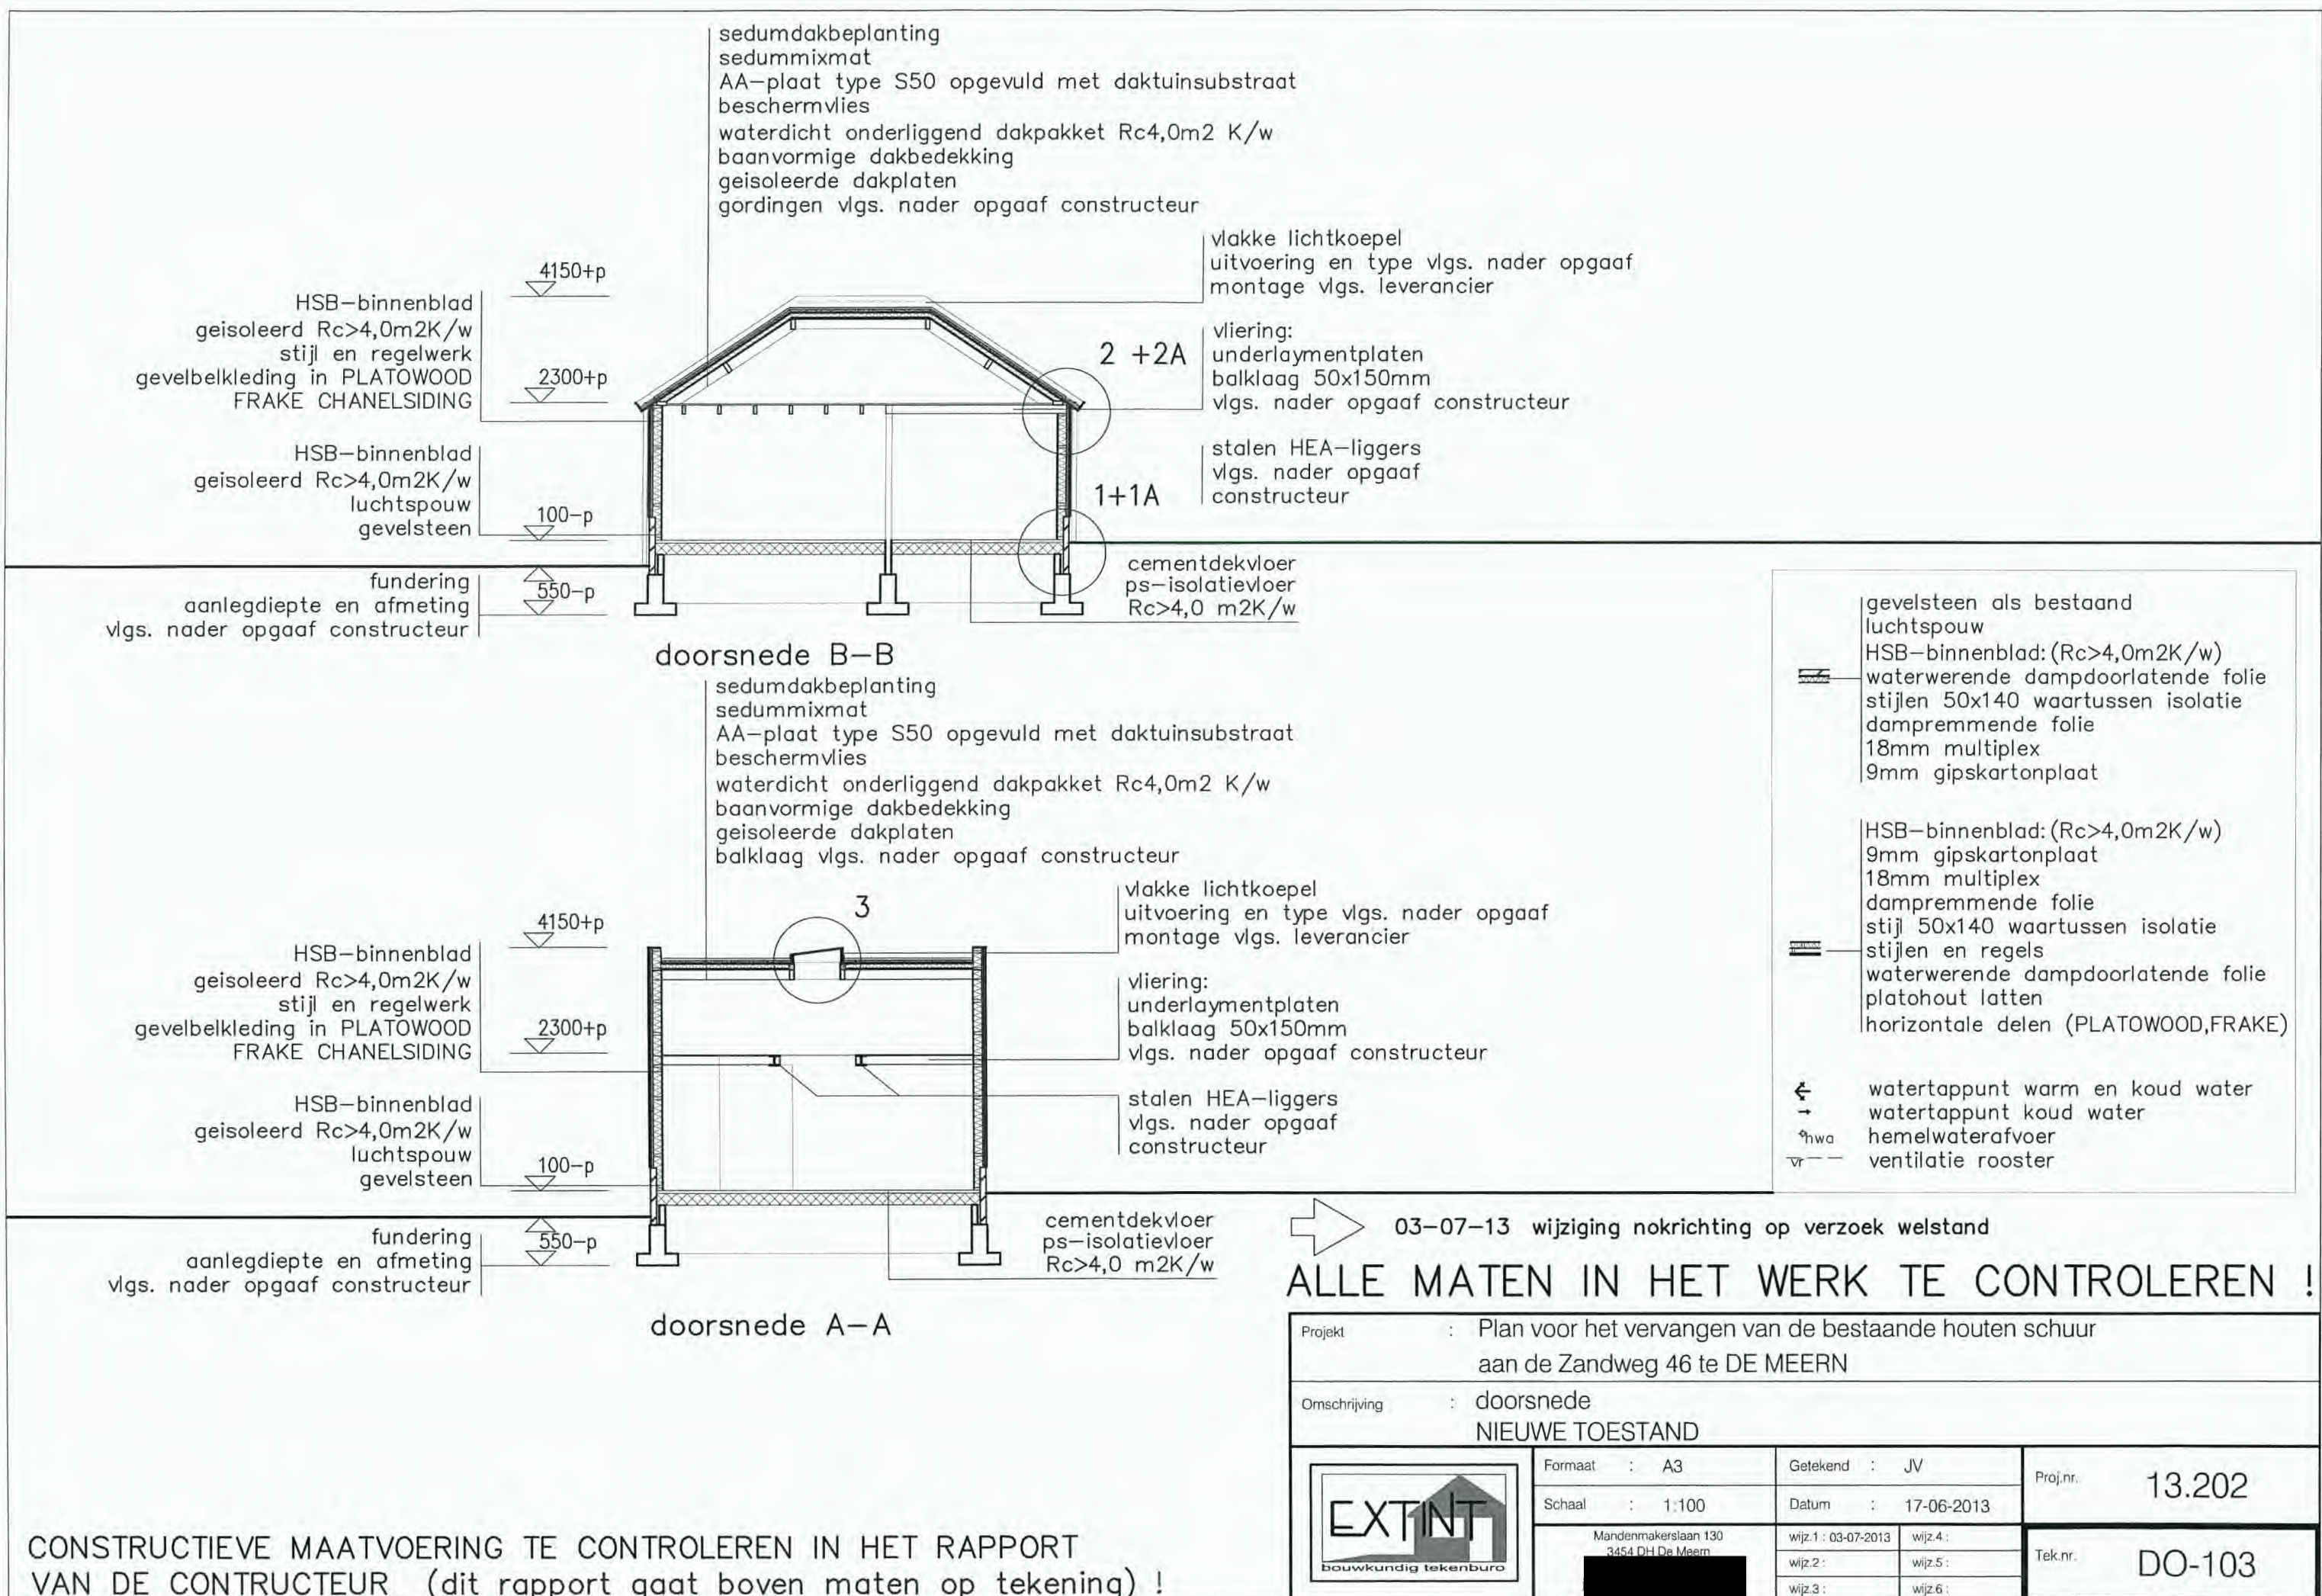


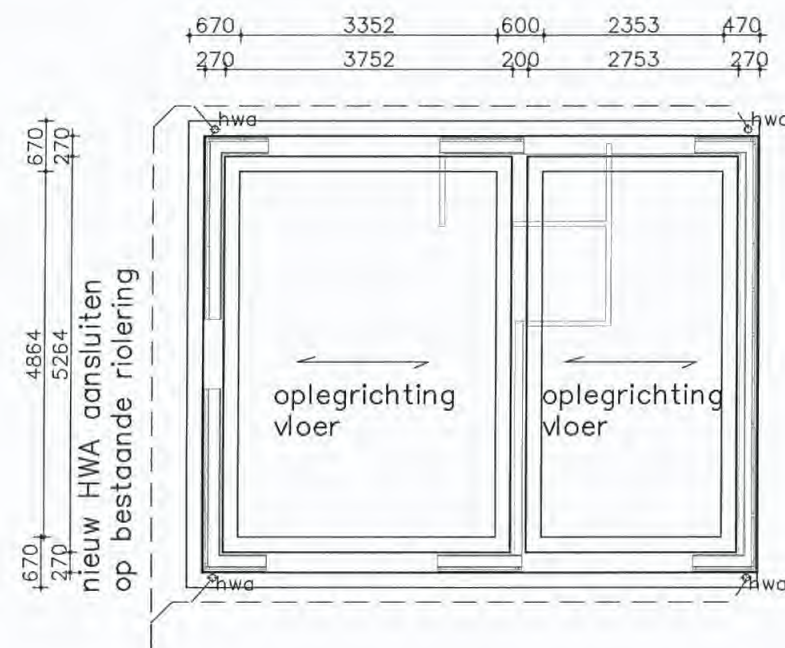

fundering / riolering


afmeting en aanlegdiepte fundering
vlg. nader opgaaf constructeur

afmetingen nieuw te bouwen bijgebouw
inclusief fundering niet groter dan het reeds
bestaande vergunde bijgebouw
De staat van de fundering bestaande situatie
is bepalen voor het feit of deze kan worden
gehandhaafd of dat deze vernieuwd wordt

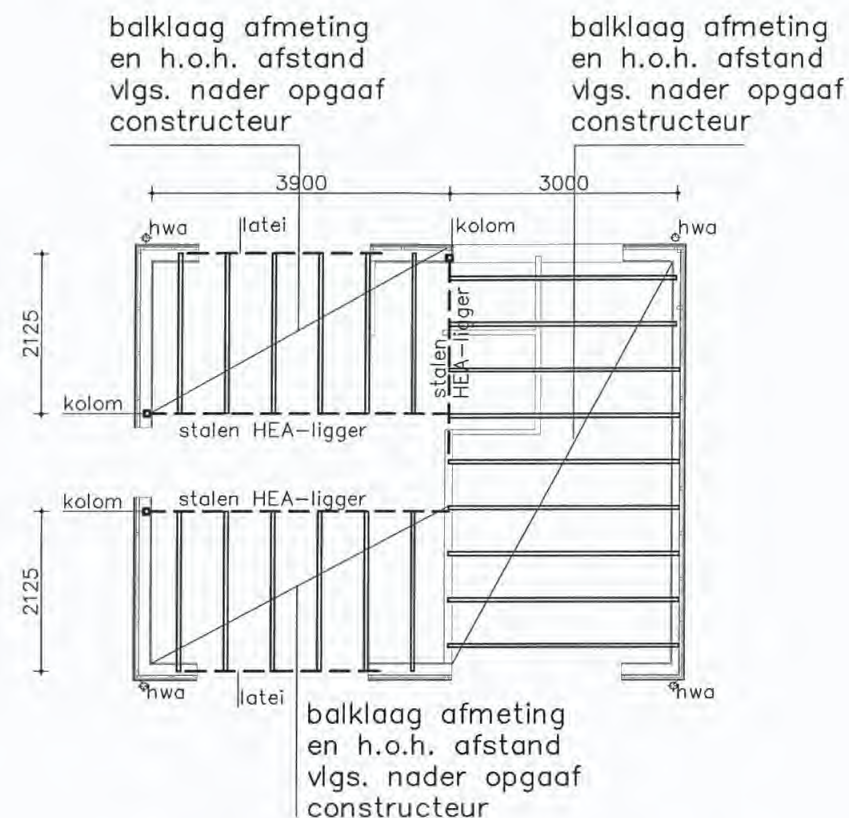

balklaag / vloer bergzolder

afmeting en h.o.h. afstand balklaag,
stalen HEA-liggers, kolommen en lateien
vlg. nader opgaaf constructeur

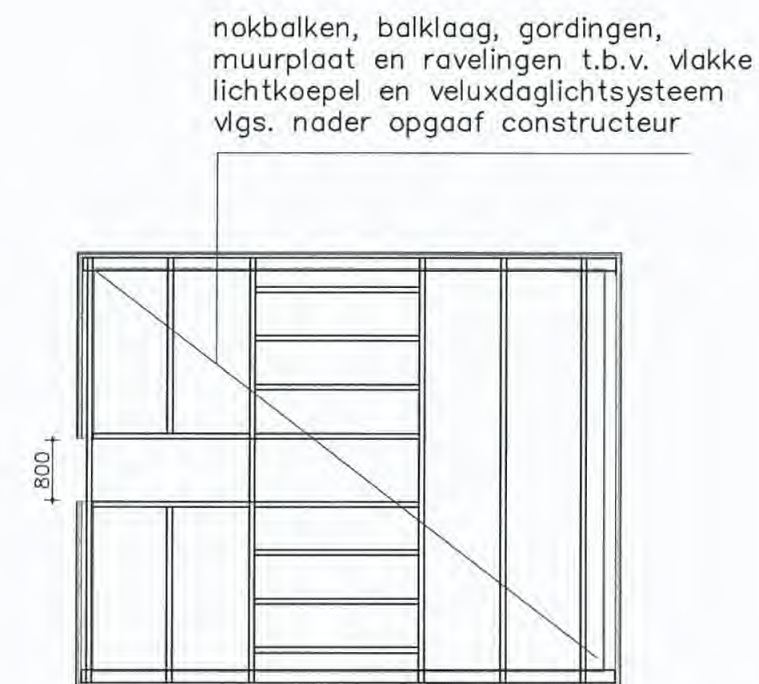

kapplan

nokbalken, balklaag, gordingen,
muurplaat en ravelingen t.b.v. vlakke
lichtkoepel en veluxdaglichtsysteem
vlg. nader opgaaf constructeur
rekening houdend met de extra
belasting van een sedumdak
(100kg tot 130kg/m²)



03-07-13 wijziging nokrichting op verzoek welstand

ALLE MATEN IN HET WERK TE CONTROLEREN !

Projekt	: Plan voor het vervangen van de bestaande houten schuur aan de Zandweg 46 te DE MEERN				
Omschrijving	: fundering, riolering, vloeren, balklaag en dakplan NIEUWE TOESTAND				
 Mandenmakerslaan 130 4487 extint.nl	Formaat	: A3	Getekend	: JV	Proj.nr. 13.202
	Schaal	: 1:100	Datum	: 17-06-2013	
			wijz. 1	: 03-07-2013	Tek.nr. DO-104
			wijz. 2		
			wijz. 3		
			wijz. 4		
			wijz. 5		
			wijz. 6		

CONSTRUCTIEVE MAATVOERING TE CONTROLEREN IN HET RAPPORT
VAN DE CONTRUCTEUR (dit rapport gaat boven maten op tekening) !

afwerklaag 50mm
combinatievloer
afmeting vlgs opgaaf constructeur
Isolatie $R_c > 4,0 \text{ m}^2\text{K/w}$
kruipruimte
bodemafluiters 100mm schoon zand

verankering

239

75

114

50

100-p

kozijn 67x114mm

maaiveld, erfbestrating
aflopend van peil=0 naar 200-p

hoeklijn

PE-folie

Vebo kantplank

baksteen 100mm
spouw met isolatie
 $R_c > 3,0 \text{ m}^2\text{K/w}$
kalkzandsteen 100mm

PE-folie
open stootvoeg

fundering
afmeting en wapening vlgs.
nader opgaaf constructeur

aanlegbreedte en diepte fundering
volgens opgaaf constructeur

wapening volgens constructeur

detail 1

detail 1


Alle maten in het werk te controleren
Constructieve gegevens vlgs. opgaaf constructeur



Project : 13.202 Zandweg 46
Omschrijving : Principedetails vrijstaand bijgebouw

Mandenmakerslaan 130
3454 DH De Meern

Tek.nr. : detail 1
Datum : 17-06-2013
Schaal : 1:5

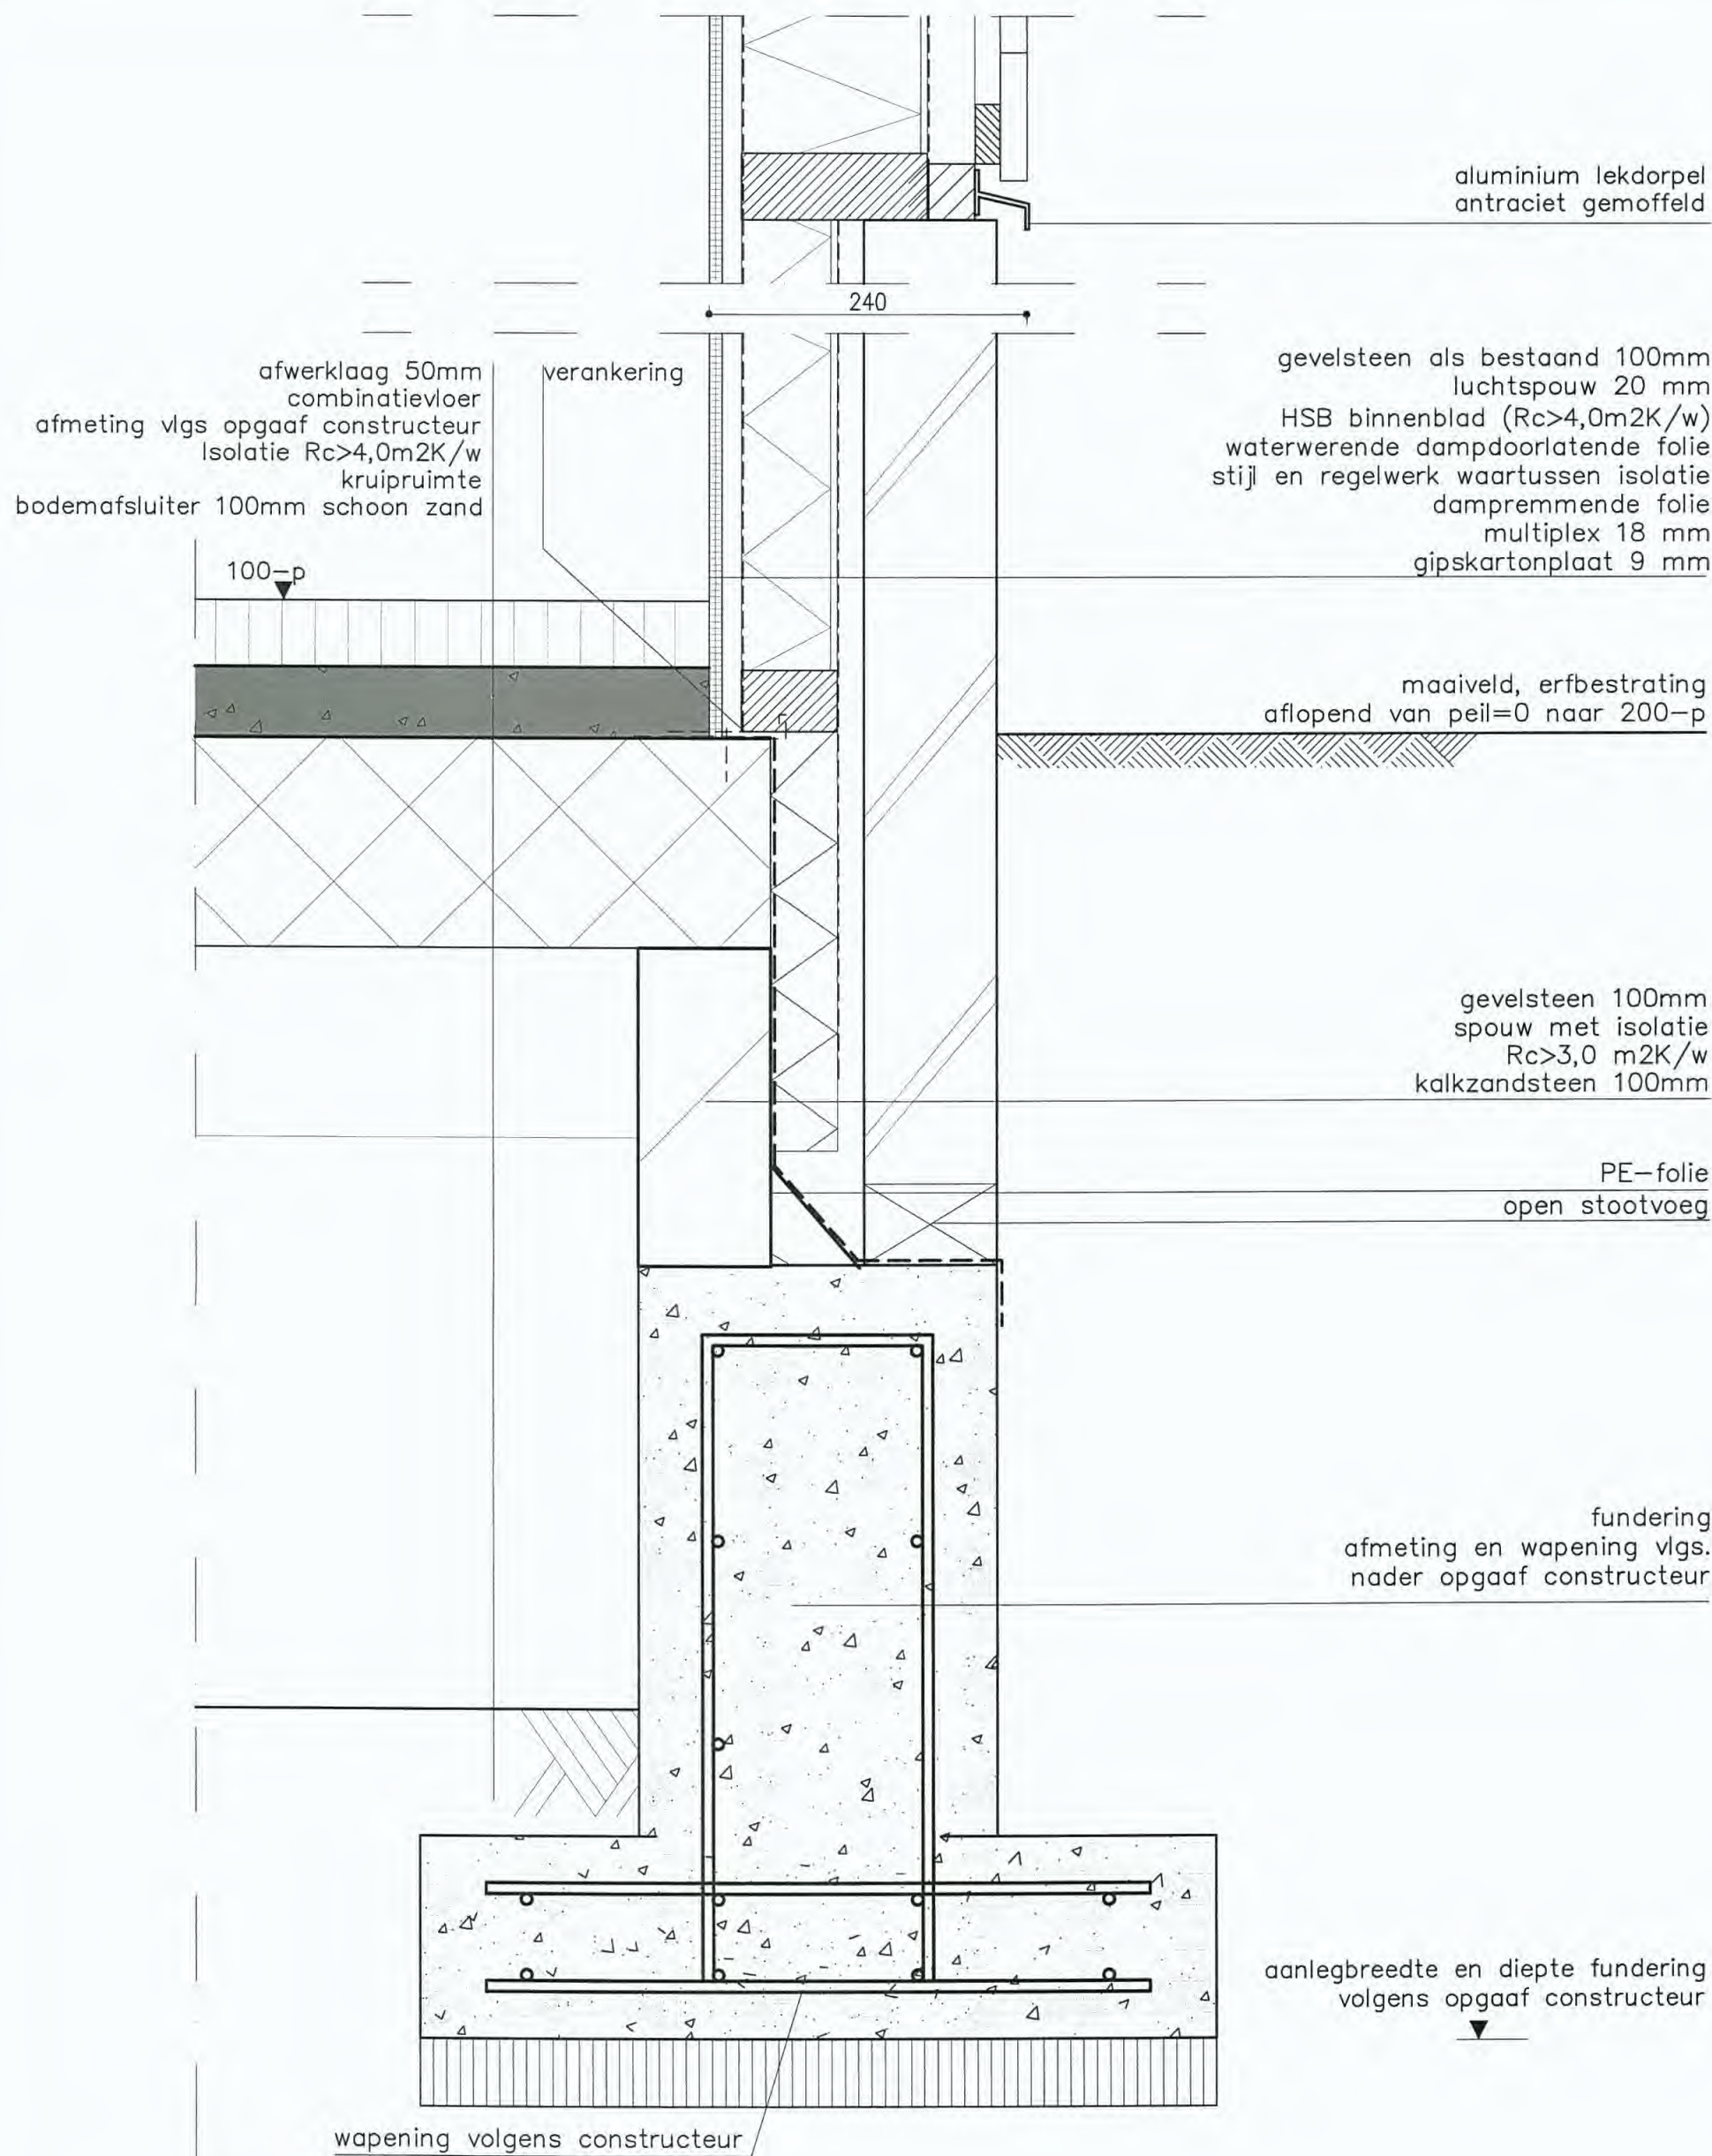


detail 1A

detail 1A

Alle maten in het werk te controleren
Constructieve gegevens vlgs. opgaaf constructeur



Projekt : 13.202 Zandweg 46
Omschrijving : Principedetails vrijstaand bijgebouw
Mandenmakerslaan 130
2454 DH De Meern
Tek.nr. : detail 1A
Datum : 17-06-2013
Schaal : 1:5

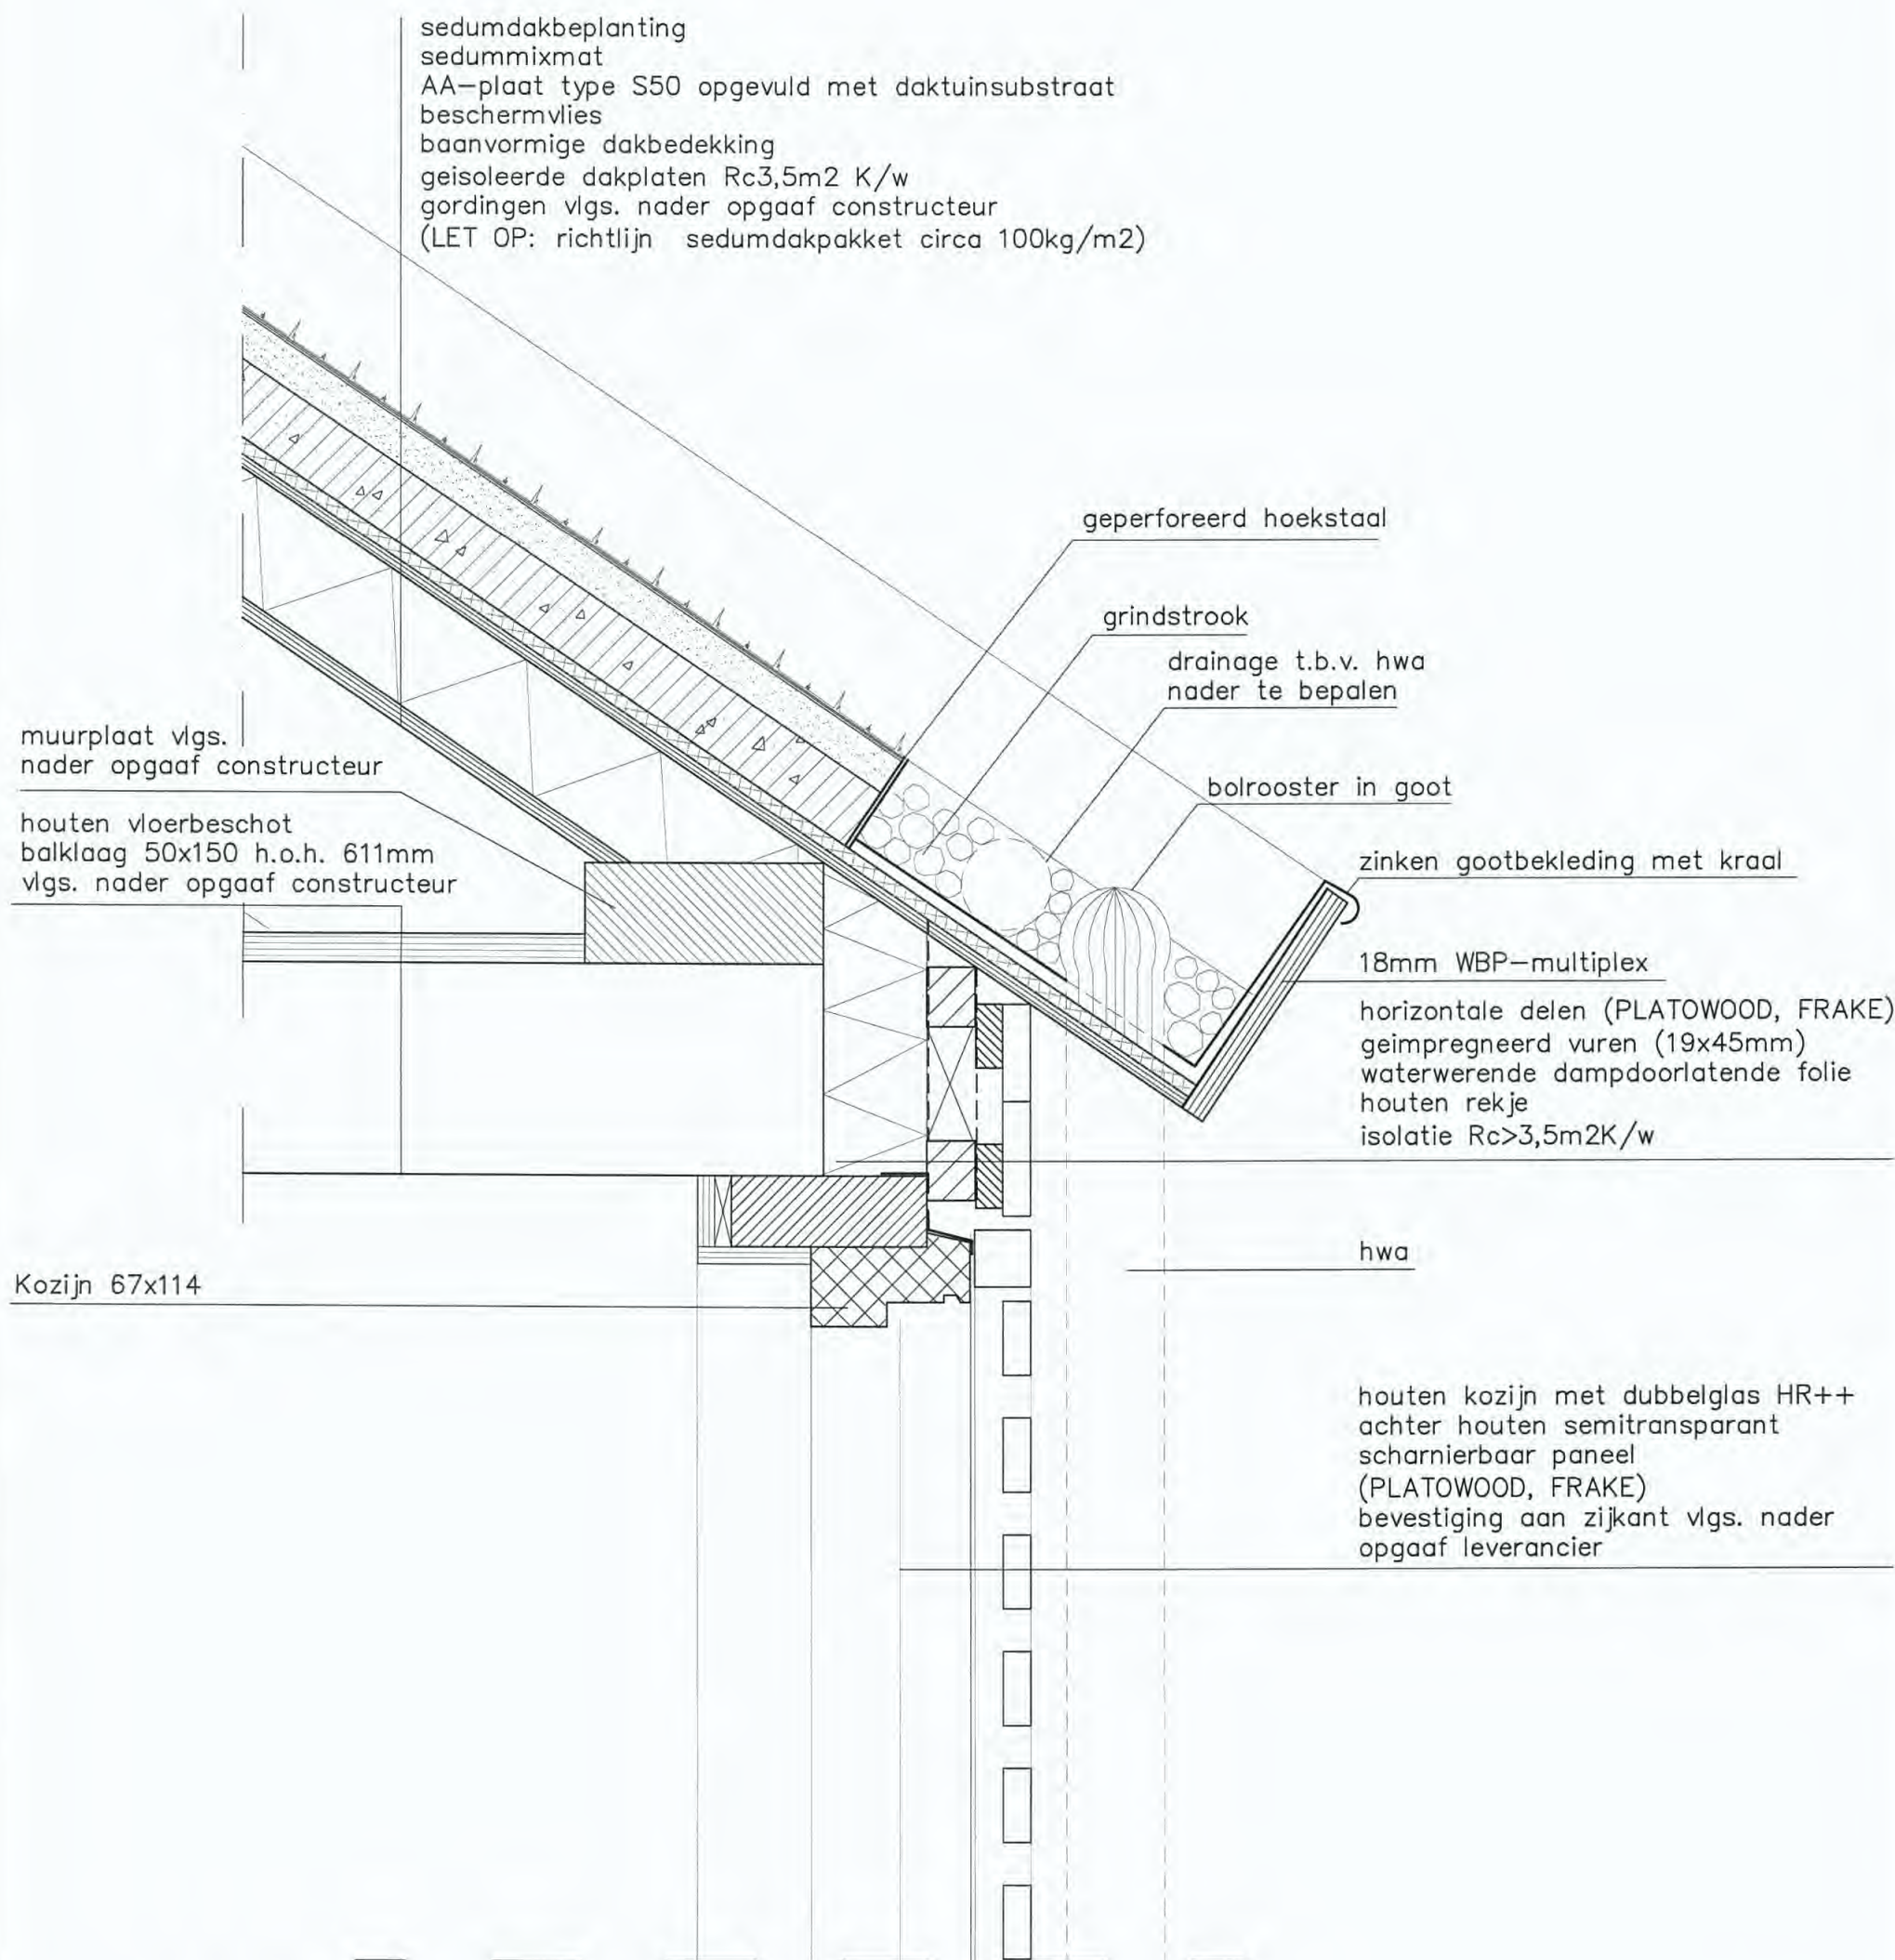

detail 2

detail 2


Alle maten in het werk te controleren
Constructieve gegevens vlgs. opgaaf constructeur



Project : 13.202 Zandweg 46
Omschrijving : Principedetails vrijstaand bijgebouw

Mandenmakerslaan 130
3454 DH De Meern

Tek.nr. : detail 2
Datum : 17-06-2013
Schaal : 1:5

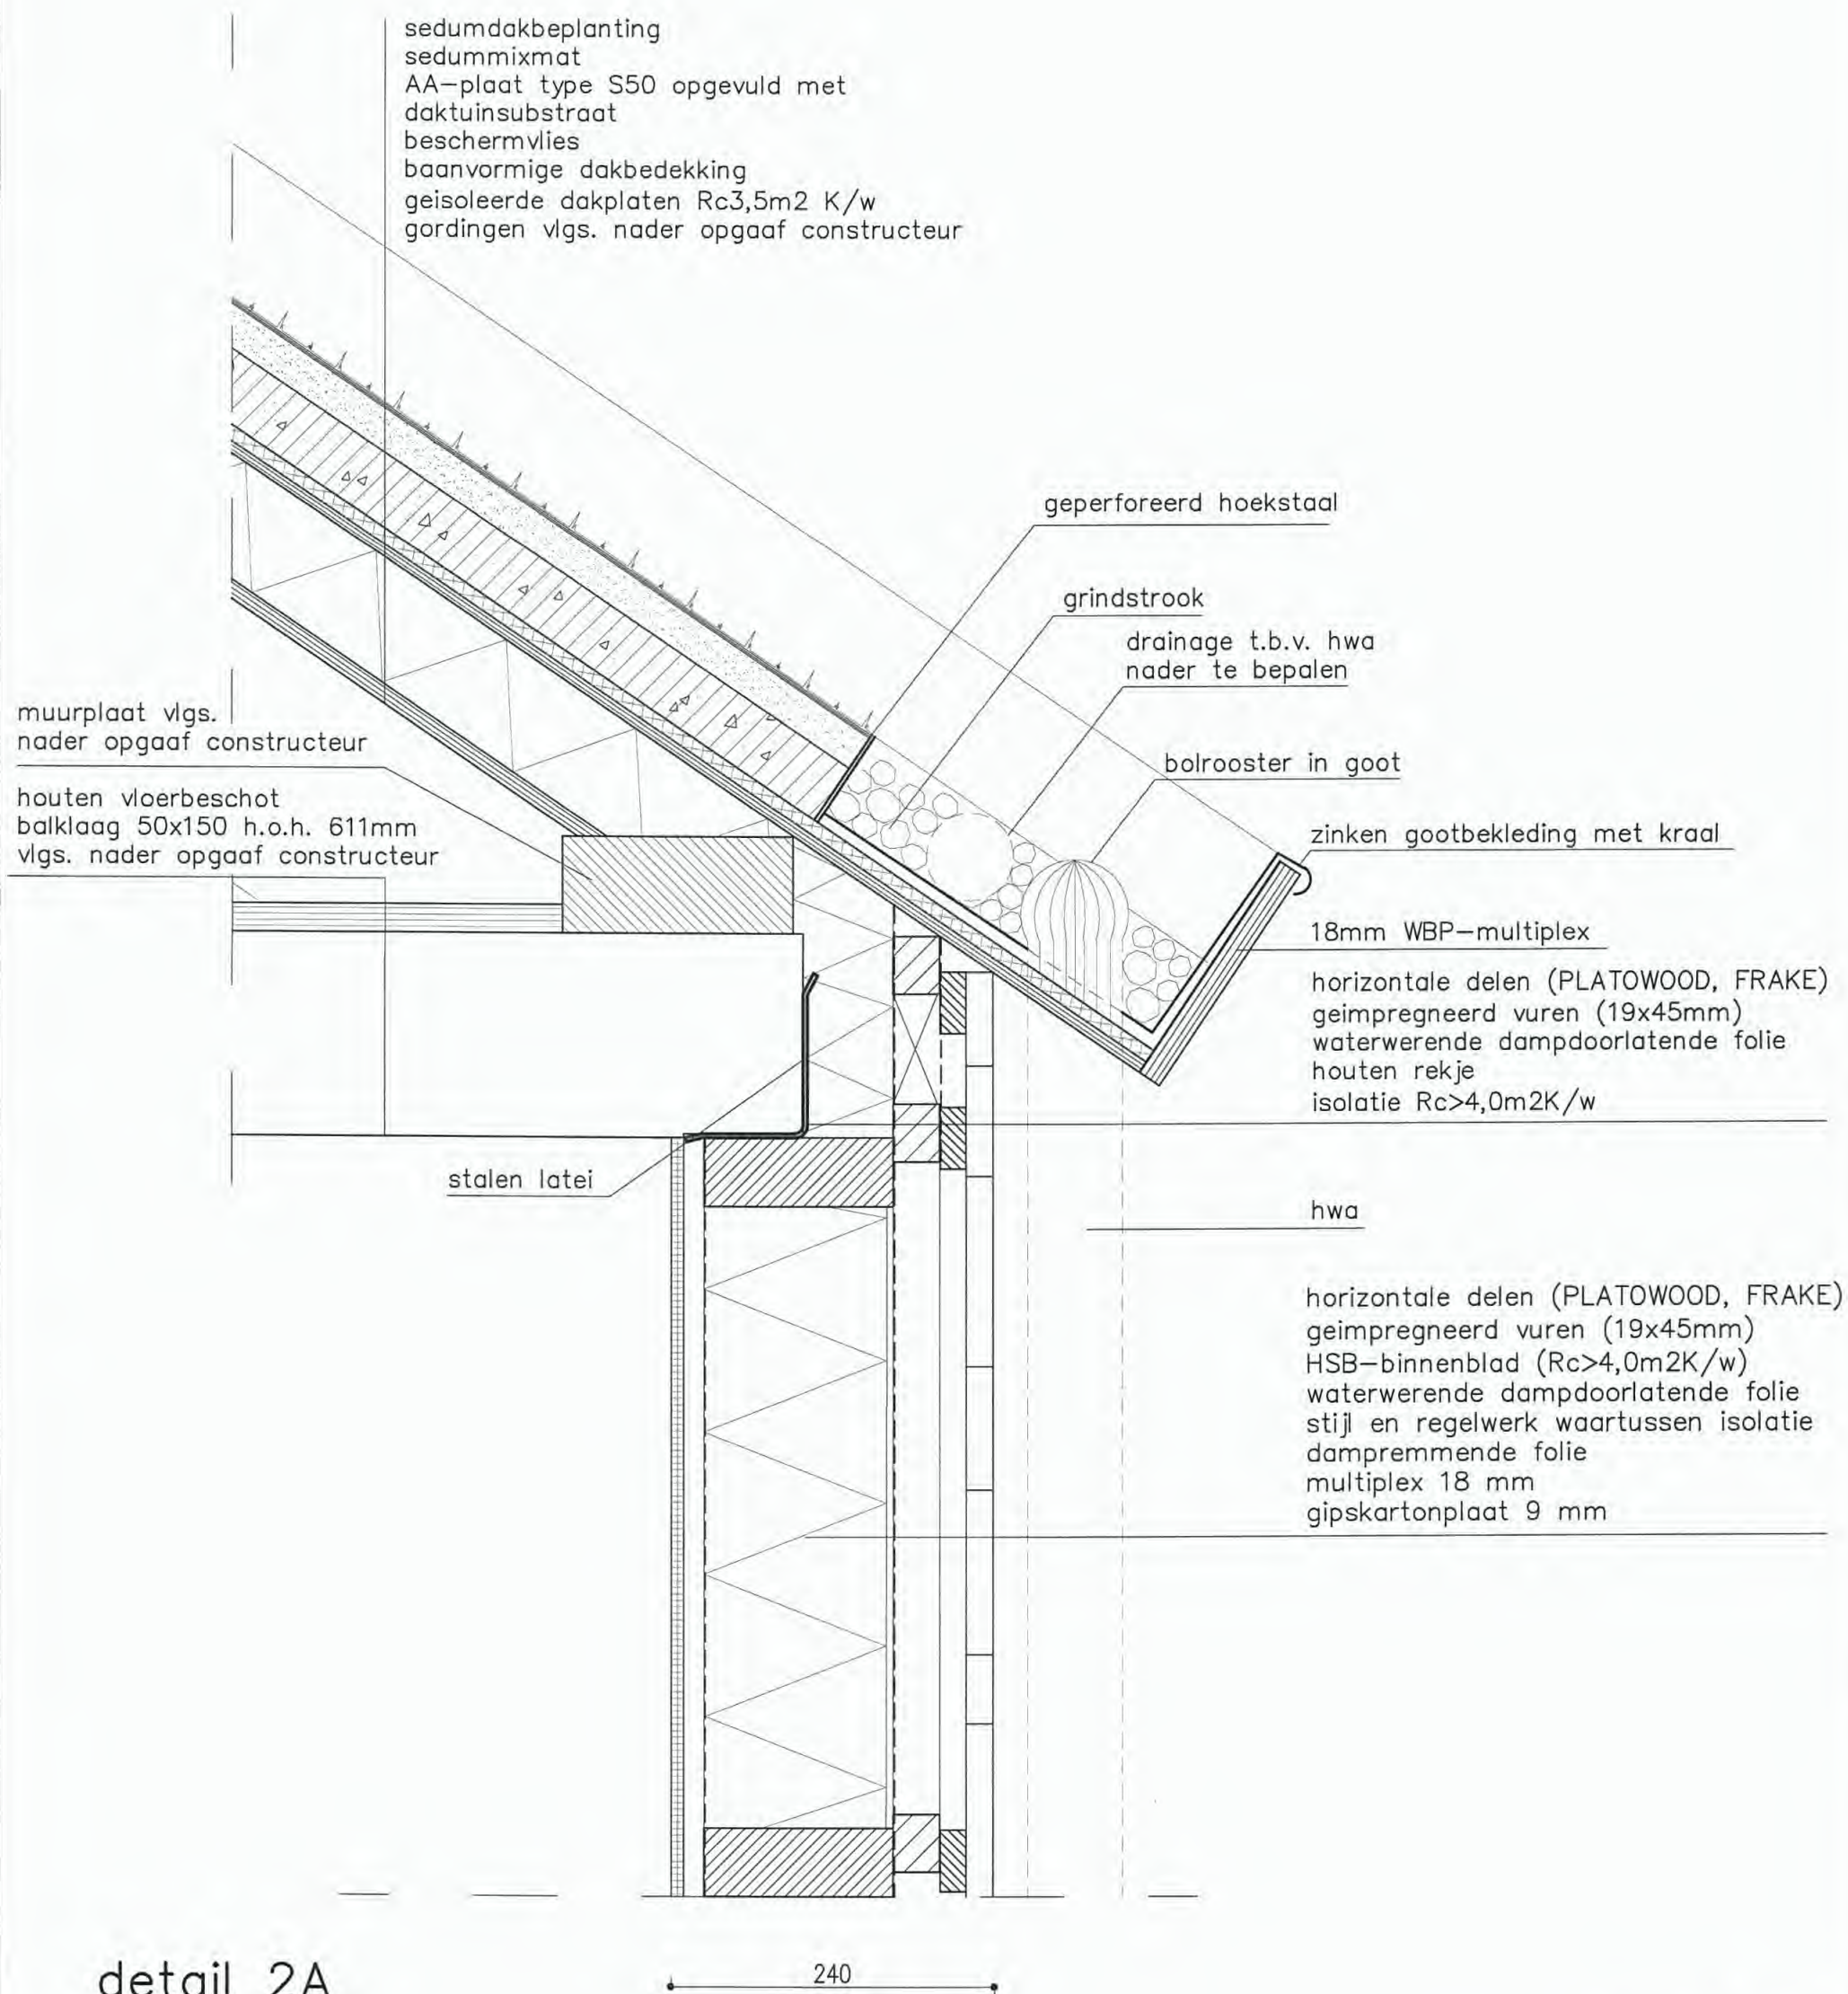

detail 2A

detail 2A


Alle maten in het werk te controleren
Constructieve gegevens vlgs. opgaaf constructeur



Project : 13.202 Zandweg 46
Omschrijving : Principedetails vrijstaand bijgebouw

Mandenmakerslaan 130
3454 DH De Meern

Tek.nr. : detail 2A
Datum : 17-06-2013
Schaal : 1:5

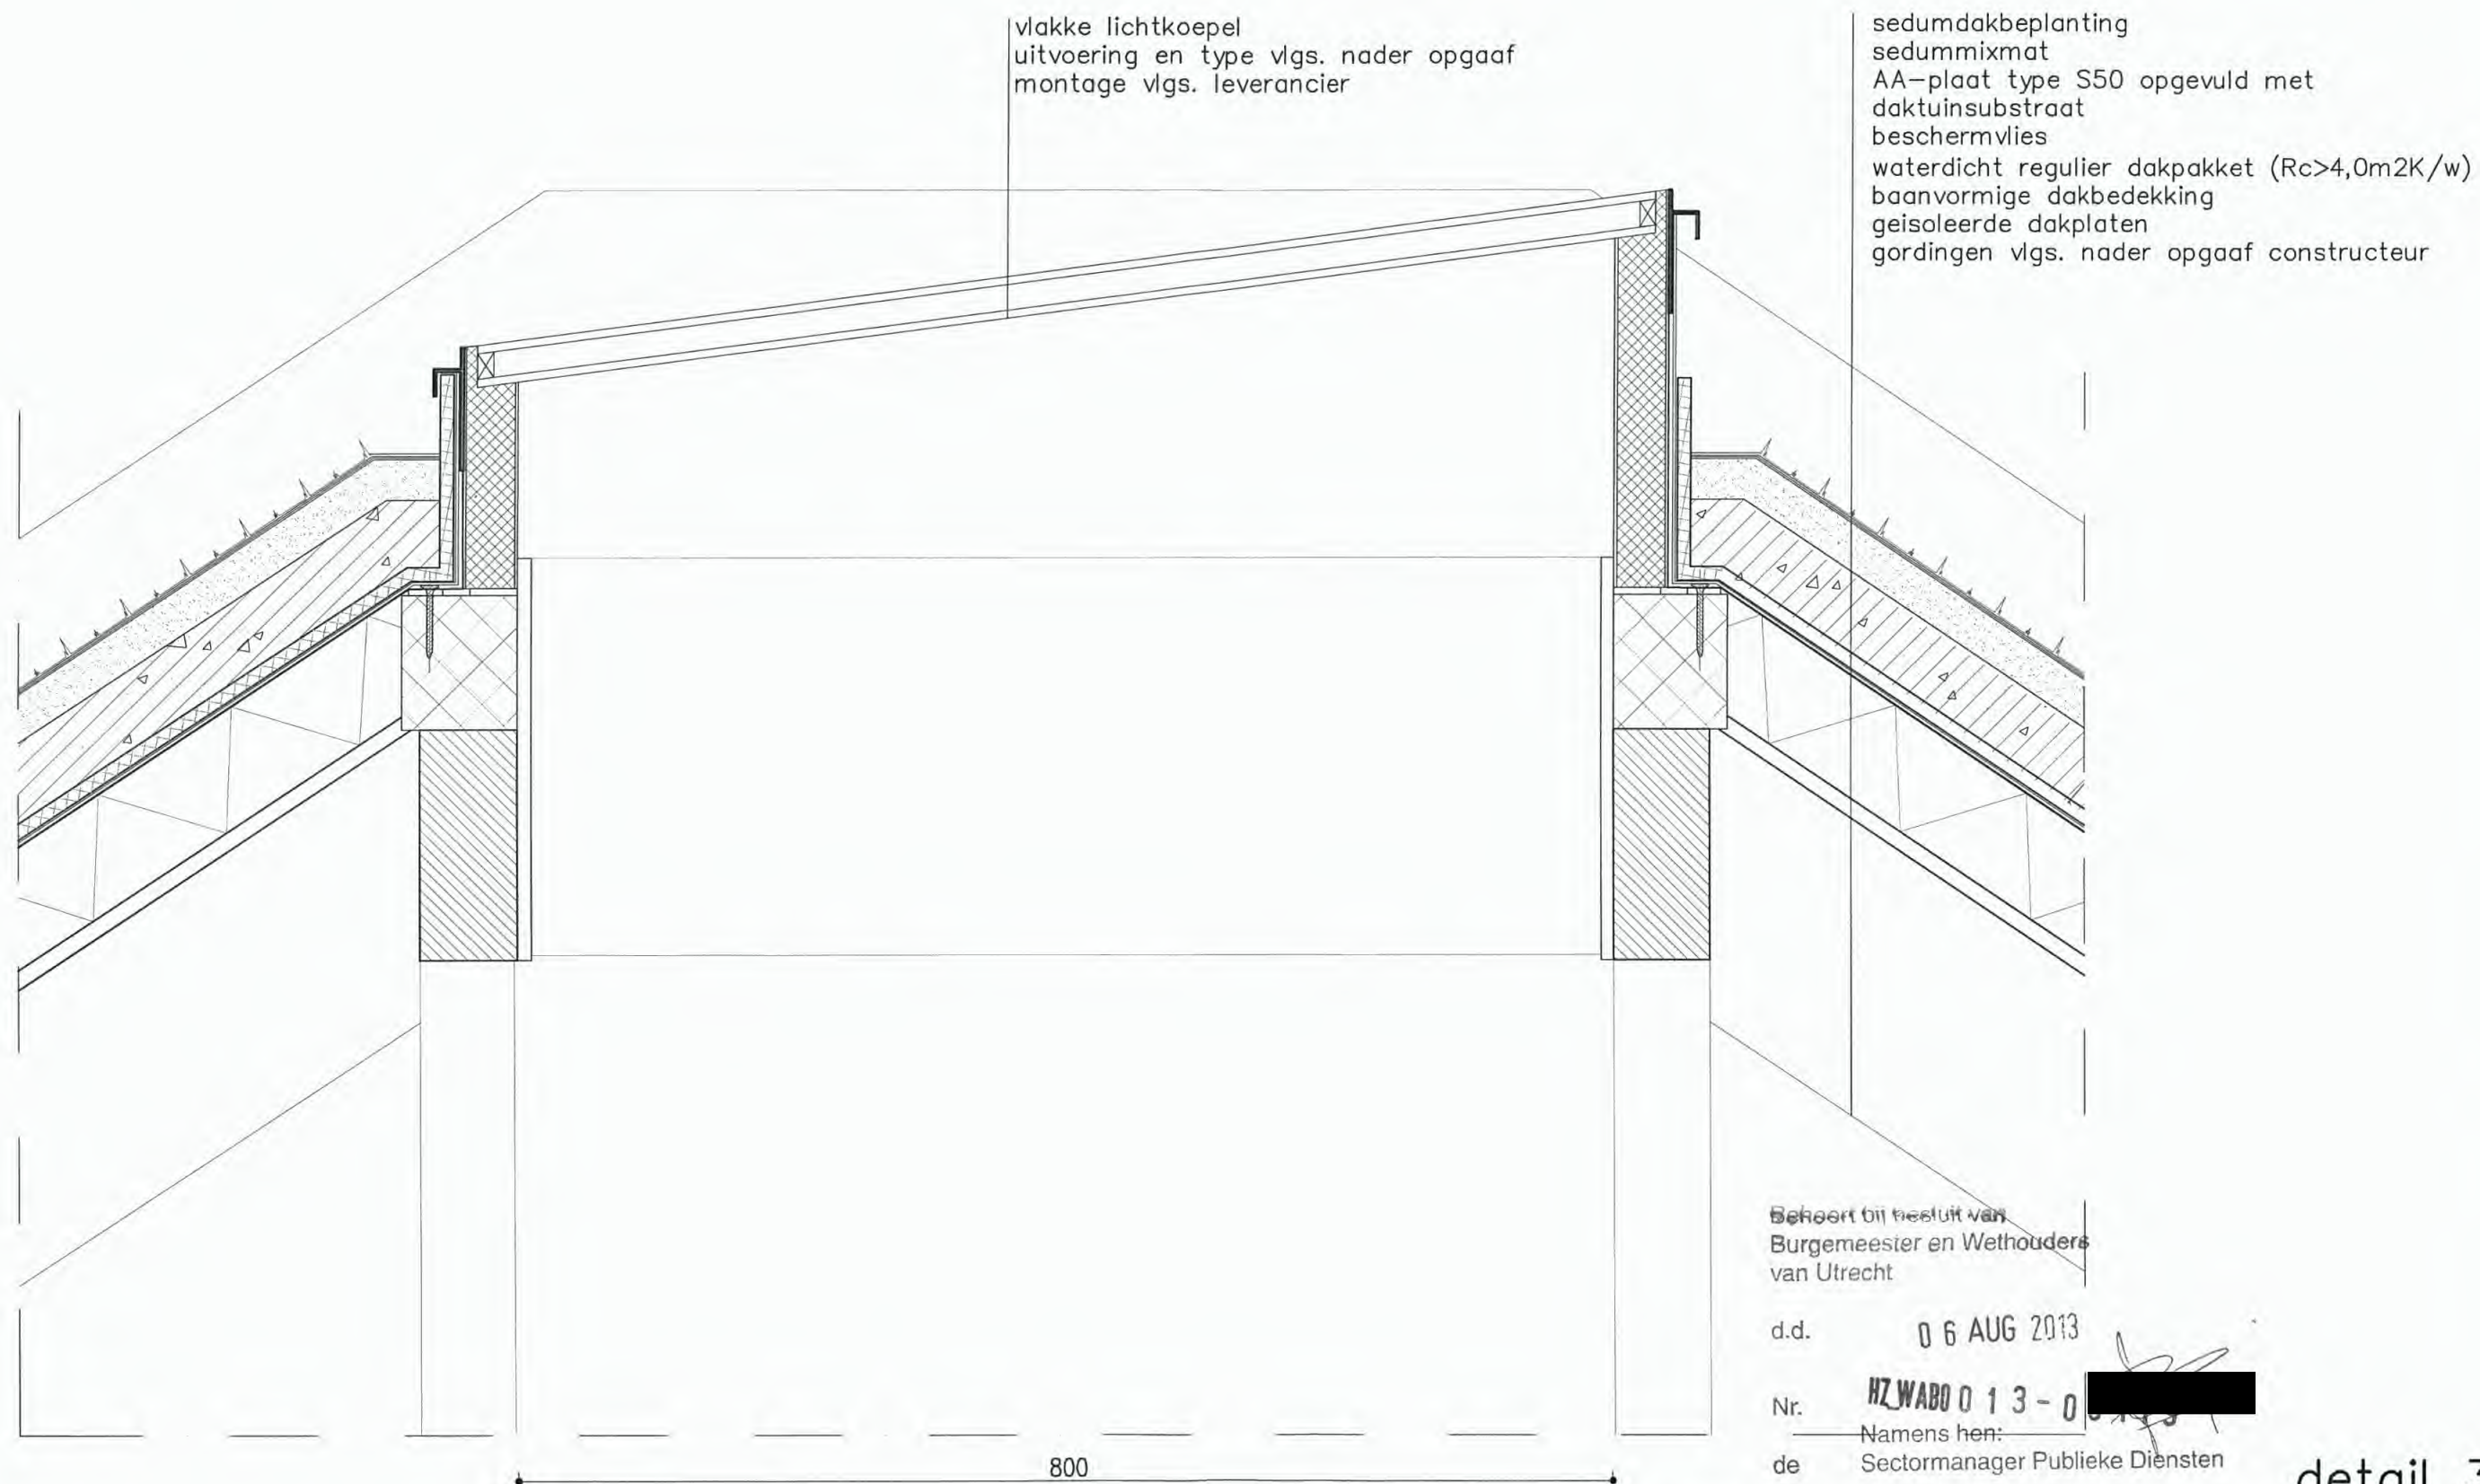

Alle maten in het werk te controleren
Constructieve gegevens vlgs. opgaaf constructeur



Project : 13.202 Zandweg 46
Omschrijving : Principedetails vrijstaand bijgebouw

Mandenmakerslaan 130
3454 DH De Meern

Tek.nr. : detail 2A
Datum : 17-06-2013
Schaal : 1:5