



detail A

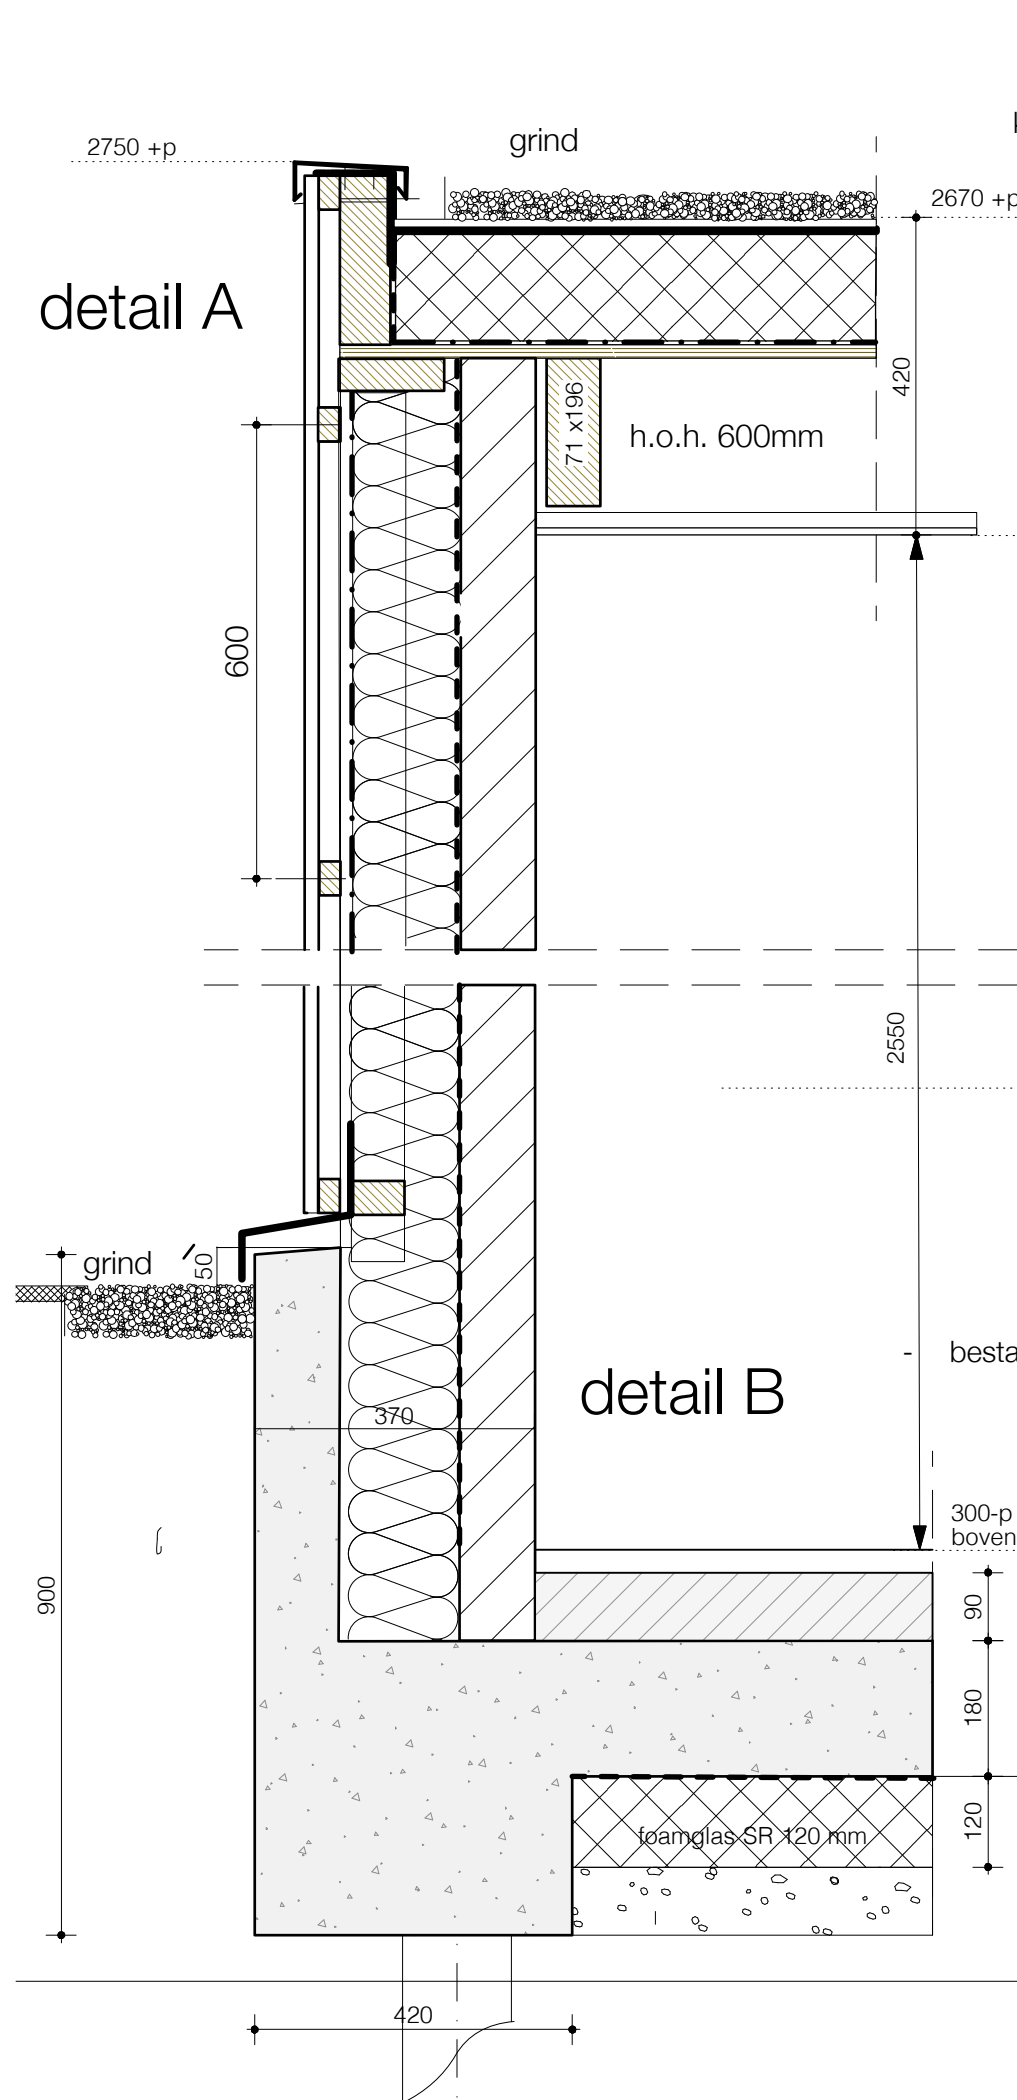

DAKOPBOUW Rc 6,0m2 k/w:
2 laagse derbygum dakbedekken
kingspan142mm isolatie therma TR26 FM
- dampscherm
- underlaymentplaat d= 18mm
balklaag 71 x 196mm h.o.h. 600
- gipsplafond op regelwerk
- stucwerkplafond

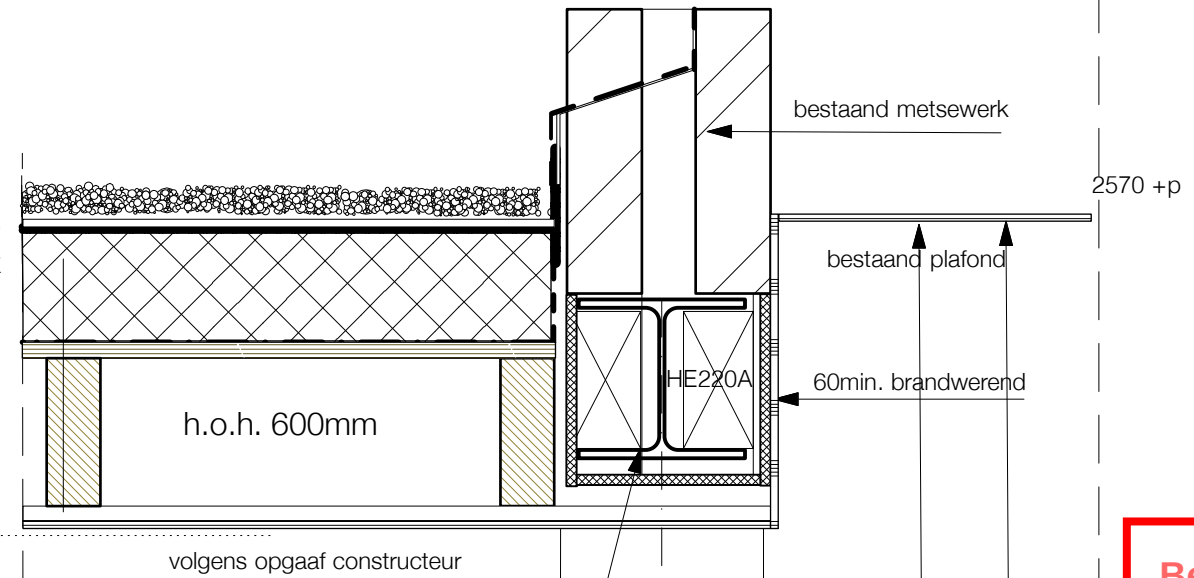



detail C

Behoort bij besluit
Gemeente Utrecht

VLOEROPBOUW RC 3,5m2 k/w :

- parketvloer *
- cementdekvloer= 90mm v.v. vloerverwarming *
- betonplaat volgens opgaaf constructeur 180mm *
- scheidingslaag *
- bitumeuze afdichting *
- isolatie foamglas ready board los gelegd 120mm *
- gestabilleerd zand *
- schraalbeton *
- bestaande fundering t.p.v. buiten gevel slopen + betonvloer *
- aanlegdiepte fundering volgens opgaaf constructeur *

detail B

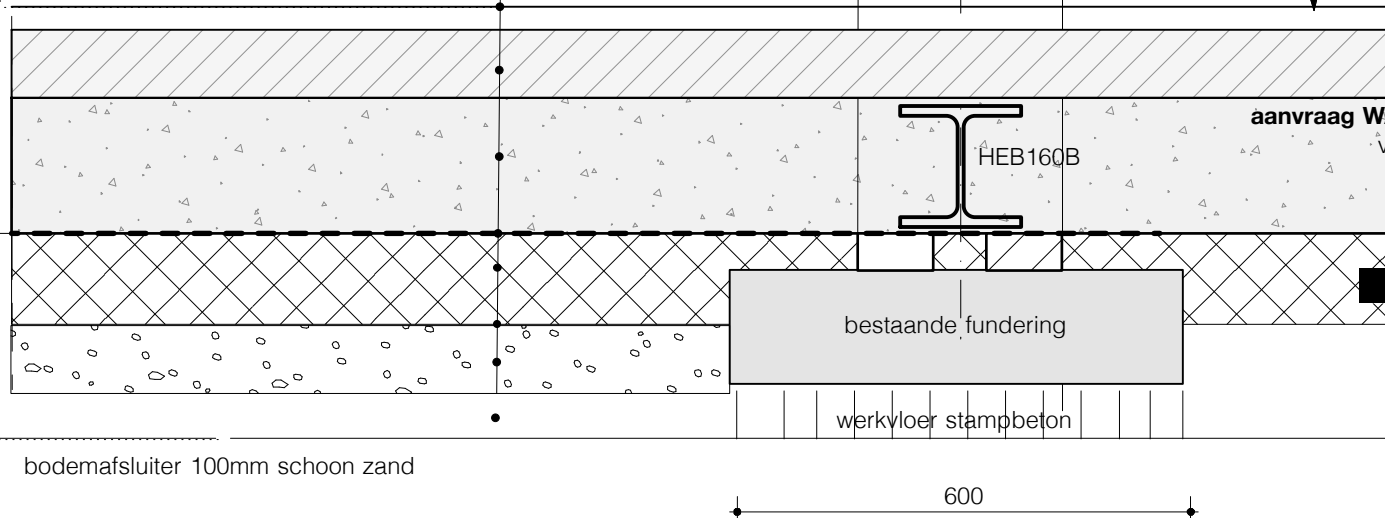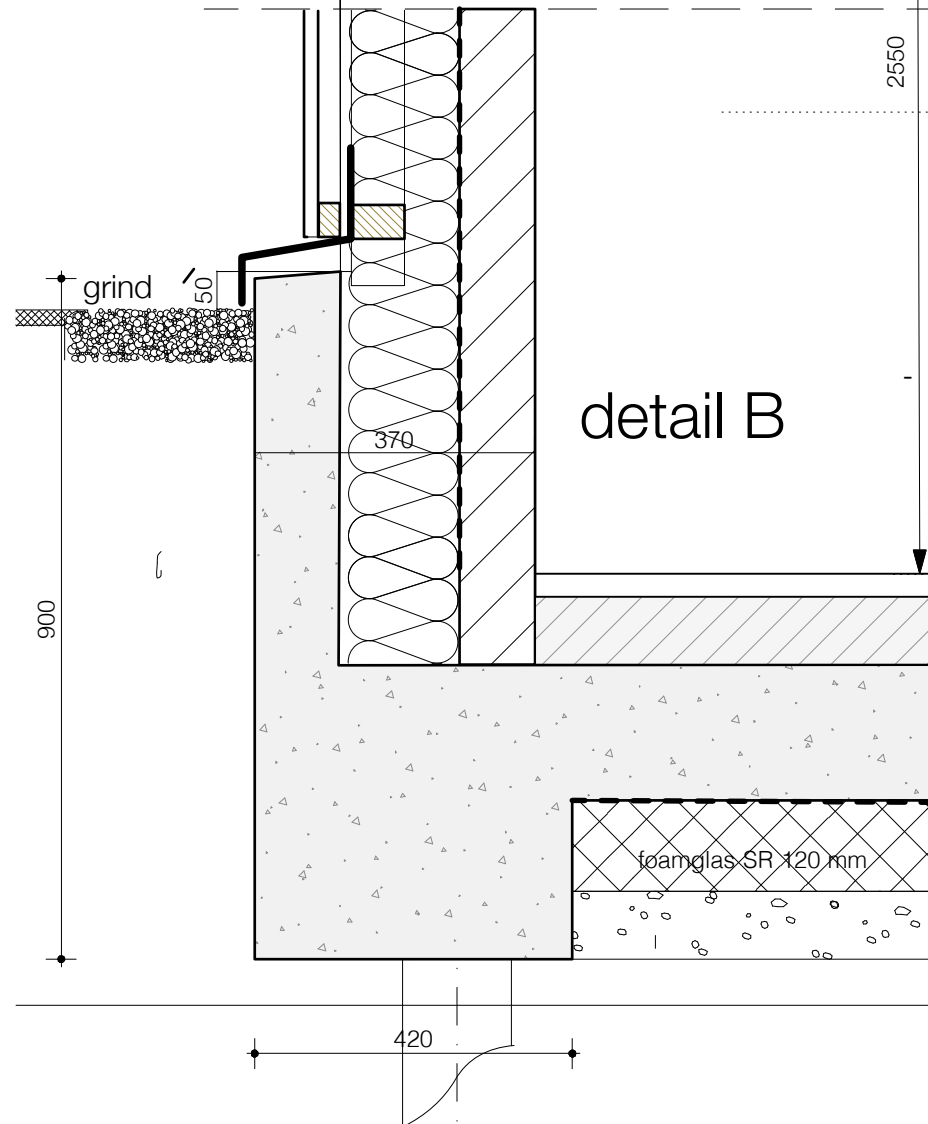

detail D

project:
aanvraag WABO uitbreiding woonhuis
van Everdingenlaan 2 utrecht
onderwerp:
nieuwe toestand
details A t/m/ D
opdrachtgever:

schaal:
schaal 1:10
datum:
d.d. 20.12.2018

B2.0.1
projectnr 18001

merk Heruveld lichtkoepels
opbouw glas:
type: climaplus 4s
buitenblad: bioclean: dikte volgens opgaaf leverancier
spouw 15mm
binnenblad: gelaagd glas : dikte volgens opgaaf leverancier



binnespouwblad kalzandsteen 100mm
dampremmende laag
isolatie kingspan kooltherm K15 145mm
regelwerk bevestigen middels beugels 70 x 38mm
waterkerende dampdoorlatende folie
lattenwerk 28 x 45mm h.o.h 600mm
houten gevelbekleding houtsoort nader te bepalen 70 x19mm
kleur antraciet



gezet profiel alu.
in kleur gemoffeld



projectnr 18001

hoort bij besl

Gemeente Utrecht