



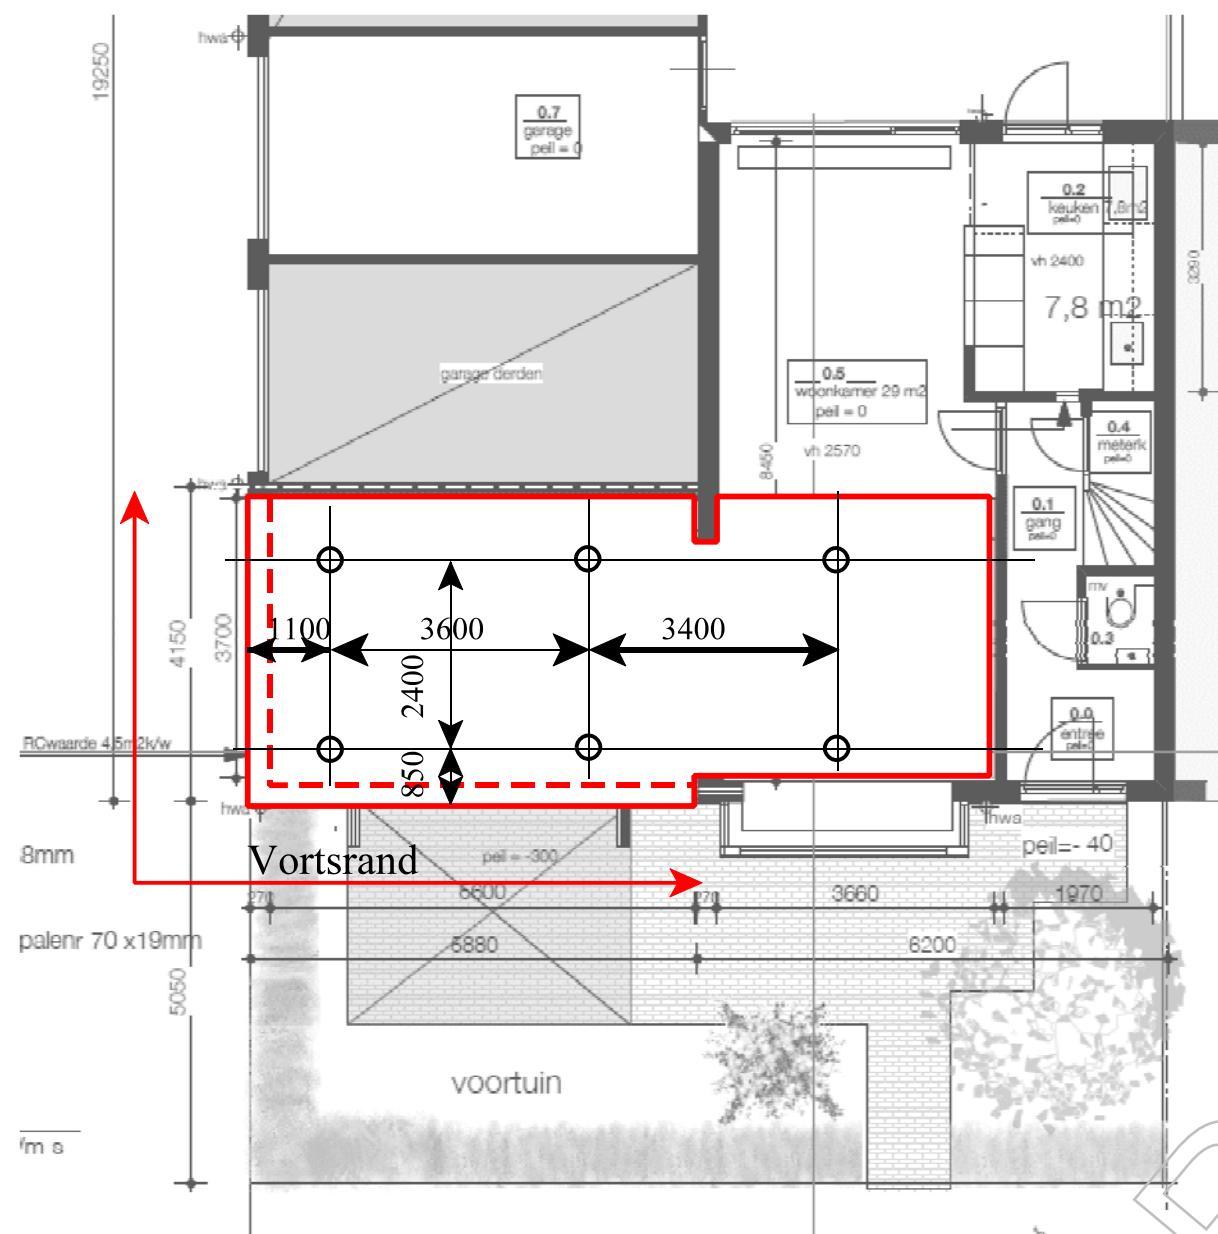

Kolom 80.80.5 met voetplaat 200 x 150 x 12 op nieuwe betonvloer
 nieuwe betovloer over bestaande fundering storten.

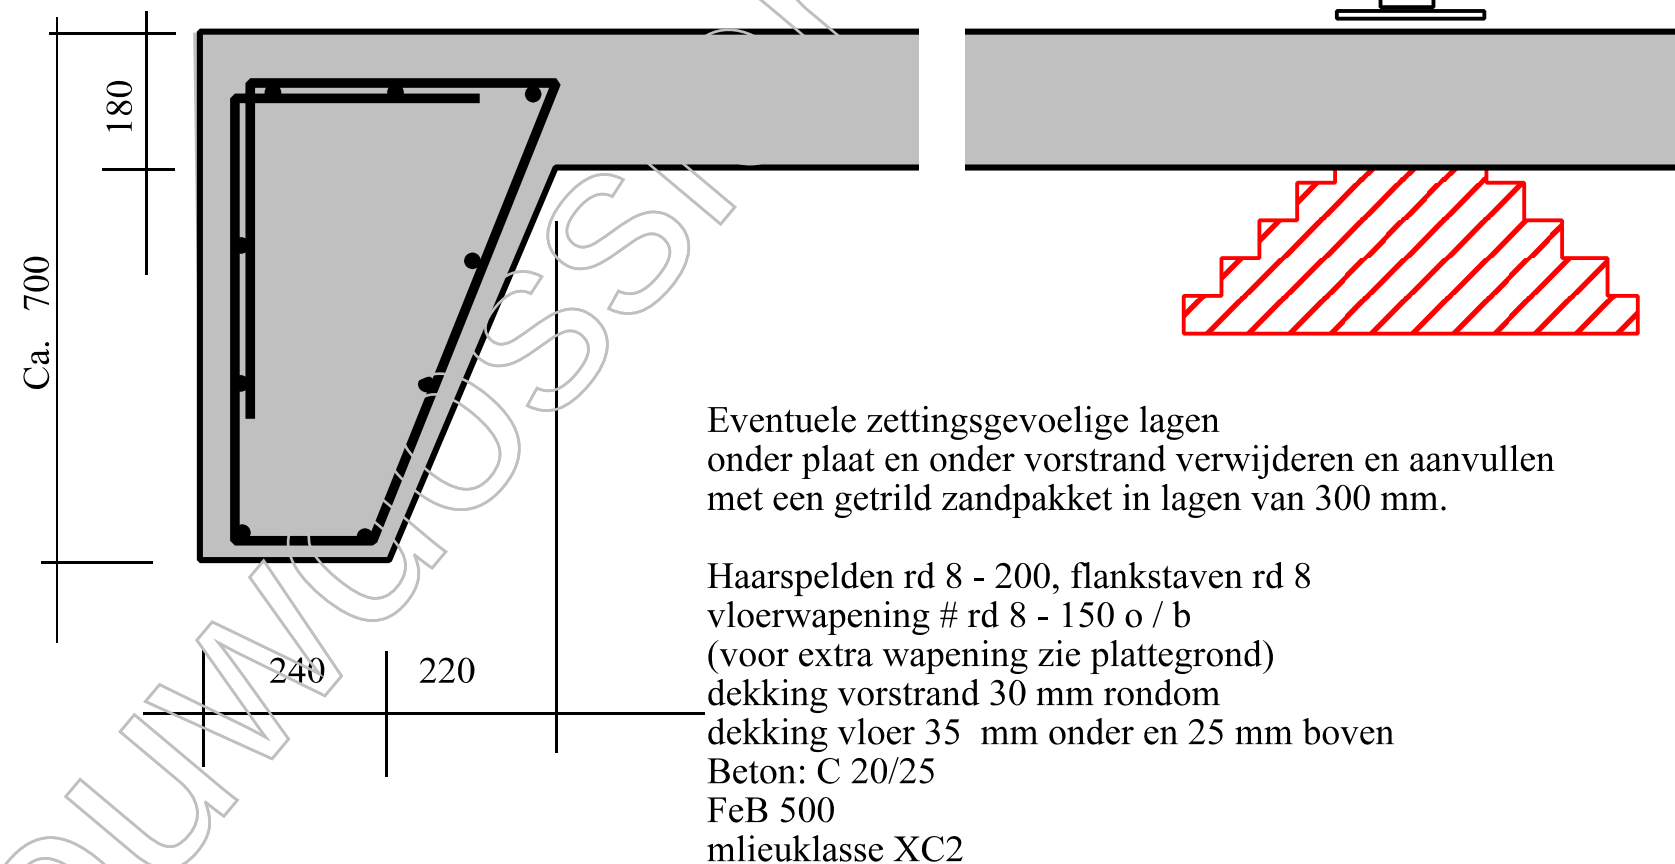

6 x geheide stalenbuispaal rd 168 met voetplaat rd 180.
 Korfwapening palen: minimaal 4 rd 10, in de vloer ombuigen.
 Palen minimaal 1 m de vaste grondlaag in.
 Indien er over de laatste meter er een teruglopende kalenderwaarde is, dan
 palen dieper slaan
 indicatie paallengte: 4 tot 7 m.

Constructiebureau Folten Wendelaar 107 4133 CC Vianen tel. XXXXXXXXXX	Van Everdingenlaan 2 Utrecht		formaat A3
	Overzicht constructie Blad B		
	4 januari 2019		

Alle werkzaamheden worden verricht onder de toepasselijkheid van de Rechtsverhouding opdrachtgever - architect, ingenieur en adviseur DNR2011, met uitzondering van art. 11.3 DNR 2011 op te vragen bij Constructiebureau Folten of te downloaden op www.raap.nl/pages/downloads/De%20Nieuwe%20Regeling%20DNR%202011.pdf